

경기도박물관 지상 1층 사랑방의 리모델링공사
[건축도면]

2025. 05.

경 기 도 박 물 관

--	--

경기도박물관 지상1층 사랑방 리모델링공사

구분

대 지 위 치

용인시 기흥구 상갈동 496 경기도박물관

대 지 면 적

92,885 m2

지역지구

자연녹지지역

도로관계

18~20m 도로에 접함

건축물 용도

박물관 (문화 및 집회시설)

시 설 명 칭

문화카페

공사면적

172.80 m2

건축구조

철근콘크리트조

금회조성

지상1층 사랑방 공간을 카페로 리모델링공사

금회공사

경기도박물관 지상1층 사랑방 리모델링공사

비 고

건설사업자는 설계도서를 참조하여 기존 시설 현황조사 후 시공하며, 감독관 및 시설관리자와 반드시 협의 할 것.

PROJECT TITLE

경기도박물관
지상 1층 사랑방의 리모델링
건축 및 디자인 설계 용역

*NOTE.

4

JINA

DRAWING TITLE

설계개요

DATE 2025. 05.

APPROVED	A1 : NONE
황진아	A3 : NONE

SUBMIT 황진아	DRAWING NO
---------------	------------

CHECKED	A -002
---------	--------

DRAWING	
---------	--

■ 건축공사 특기사항

NO.	경기도박물관 지상1층 사랑방의 리모델링공사 특기사항
①	본 공사는 경기도박물관 내 지상1층에 위치한 사랑방 리모델링 동사를 시행함에 있다.
②	건설사업자는 건축관계법령, 소방관계법령, 건설기술 진흥법령, 산업안전보건법령 등 관련법 해당사항을 준수하여 시공한다.
③	본 공사의 시공 관련한 사항은 관계법령 및 [용인시 조례]에 적합해야 하며, [국가계약법], [지방계약법], [건설산업기본법], [산업안전보건법] 등에 적합해야 하고, 공사에 관련된 부대시설 등의 하도급공사에도 동일하게 적용된다.
④	본 공사 관련하여 건설사업자는 전자입찰 참여 전과 후, 공사내역과 도면 및 시방서를 숙지하여야 하며, 관련 내용에 불합리한 부분이 있는 경우 반드시 사전에 감독관에게 알린 후 실정을 보고하여야 한다.
⑤	건설사업자는 변경이 필요한 경우 실정보고 후 변경하여야 하며, 실정보고 하지 아니하여 발생한 하자 또는 문제에 대한 책임을 진다.
⑥	본 공사의 공사 기간은 1개월 미만으로 한다.
⑦	건설사업자는 공사기간에 관급공사 부분이 포함됨을 숙지하고, 관련 후속 공종의 공정이 지연되지 않도록 협조한다.
⑧	건설사업자는 본 공사를 시행함에 있어 관련 공종 전반에 대해 관계 분야 사업자 및 기술자와 협력하여야 한다.
⑨	건설사업자는 본 공사를 시행함에 있어 사용되는 자재는 KS규격품을 준수하고, 마감재료는 준불연재료 이상을 사용하며, 실내장식물의 경우 방염성능을 필한 자재를 사용한다.
⑩	건설사업자는 본 공사관련 각 자재 및 물품 등의 시설관련 자재승인을 득한 후 시공 또는 설치하며, 관련 납품확인서, 시험성적서 및 방염성능필증 등을 제출한다.
⑪	건설사업자는 본 공사를 시행함에 있어 기존 시설(주요구조, 소방시설, 전기시설, 통신시설, 냉난방 또는 환기시설 등과 마감재료 일체)이 파손되지 않도록 주의하여 시공한다.
⑫	건설사업자는 본 공사 시행 중 기존 주요시설이 파손된 경우 즉시 공사를 중단하고 필요한 안전조치를 시행하고, 감독관 및 시설 관리자에게 즉시 알려야 하며, 관련 절차에 따라 원상 복구한다.
⑬	건설사업자는 공사범위를 숙지한 후 공사 감독관과 협의하여 시공계획서를 제출한다.
⑭	시공계획서에는 일정 및 투입인원, 안전관리계획, 보양계획, 장비사용계획 등 일체를 기술하여 감독관의 승인을 득한 후 시공한다.
⑮	건설사업자는 본 공사 관련하여 필요시 안전로프, 안전난간, 안전통로 등을 설치하여 시공하며, 작업자 및 일반인의 통행 안전을 최우선으로 한다.
⑯	건설사업자는 본 공사 시 반출되는 폐기물은 장비를 사용하여 안전하게 반출하며, 작업반경 및 반출 폐기물을 하차하는 공간에는 안전관리자를 두어 일반인의 통행을 제한하는 등 안전관리에 만전을 기한다.
⑰	건설사업자는 자재반입 시 장비 등을 이용할 경우 상차반경 및 하차반경 내 일반인의 통행을 제한하고, 작업자의 동선을 고려하여 안전관리에 만전을 기한다.
⑱	건설사업자는 본 공사를 수행함에 있어, 산업재해예방을 위하여 관련 법규에서 정한 필수사항을 철저히 준수하고, 「산업안전보건법, 중대재해처벌법」 등 관련 법규를 준수한다.
⑲	건설사업자는 본 공사 관련하여 현장과 도면이 상이한 부분은 도면과 내역에 누락되었다는 이유로 공사를 누락하지 않도록 한다.
⑳	건설사업자는 기존 구조물 돌출 또는 시설물의 돌출로 인하여 공사가 어려운 부분은 설계의도 구현과 사용에 지장이 없도록 시공에 만전을 기한다.
㉑	건설사업자는 구멍 또는 파손이 있는 부위는 시멘트모르터 또는 퍼티로 보강한 후 재시공하며, 수축 및 팽창 등으로 균열이 우려되는 부위는 메쉬 등을 삽입하여 보강한 후 마감처리한다.
㉒	본 공사와 관련한 모든 공사 내용은 국가건설기준센터 건설기준코드 건축공사 표준시방에 따른다.
㉓	건설사업자는 현장 여건과 특기사방, 표준시방, 안전관리 기준 등에 적합하게 시공 및 관리될수 있도록 만전을 기한다.
㉔	건설사업자는 공사전 각 부위별 반드시 현장 실측후 현장 여건에 적합하게 시공계획 후 자재 발주 및 사공한다.
㉕	건설사업자는 공사전 관급자재를 충분히 검토하여 관급자 관급공사 부분과 도급자 공사부분을 숙지하고, 공사가 누락되어 공정에 지연이 발생하지 않도록 만전을 기한다.
㉖	공무 및 공사부분을 포함한 기타 행정 절차에 대한 사항은 화성시 내부 규정에 적합하게 반영하여 차질이 없도록 관련 업무를 수행한다.
㉗	건설사업자는 쾌적하고, 안전한 경기도박물관 사랑방 리모델링공사 공간을 조성할 수 있도록 만전을 기한다.

PROJECT TITLE

경기도박물관
지상 1층 사랑방의 리모델링
건축 및 디자인 설계 용역

*NOTE.

4

3

2

1

0

NO.

DATE

REVISION

DESCRIPTION

BY

JINA 건축사사무소

Jina Architects Design Office

경기도 화성시 동탄영천로 101, 12층 1214호

TEL : 031-373-6389 FAX : 031-373-6390

DRAWING TITLE

건축공사 특기사항

DATE

2025. 05.

APPROVED

황 진 아

SUBMIT

황 진 아

CHECKED

DRAWING


SCALE

A1 : NONE

A3 : NONE

DRAWING NO

A -002

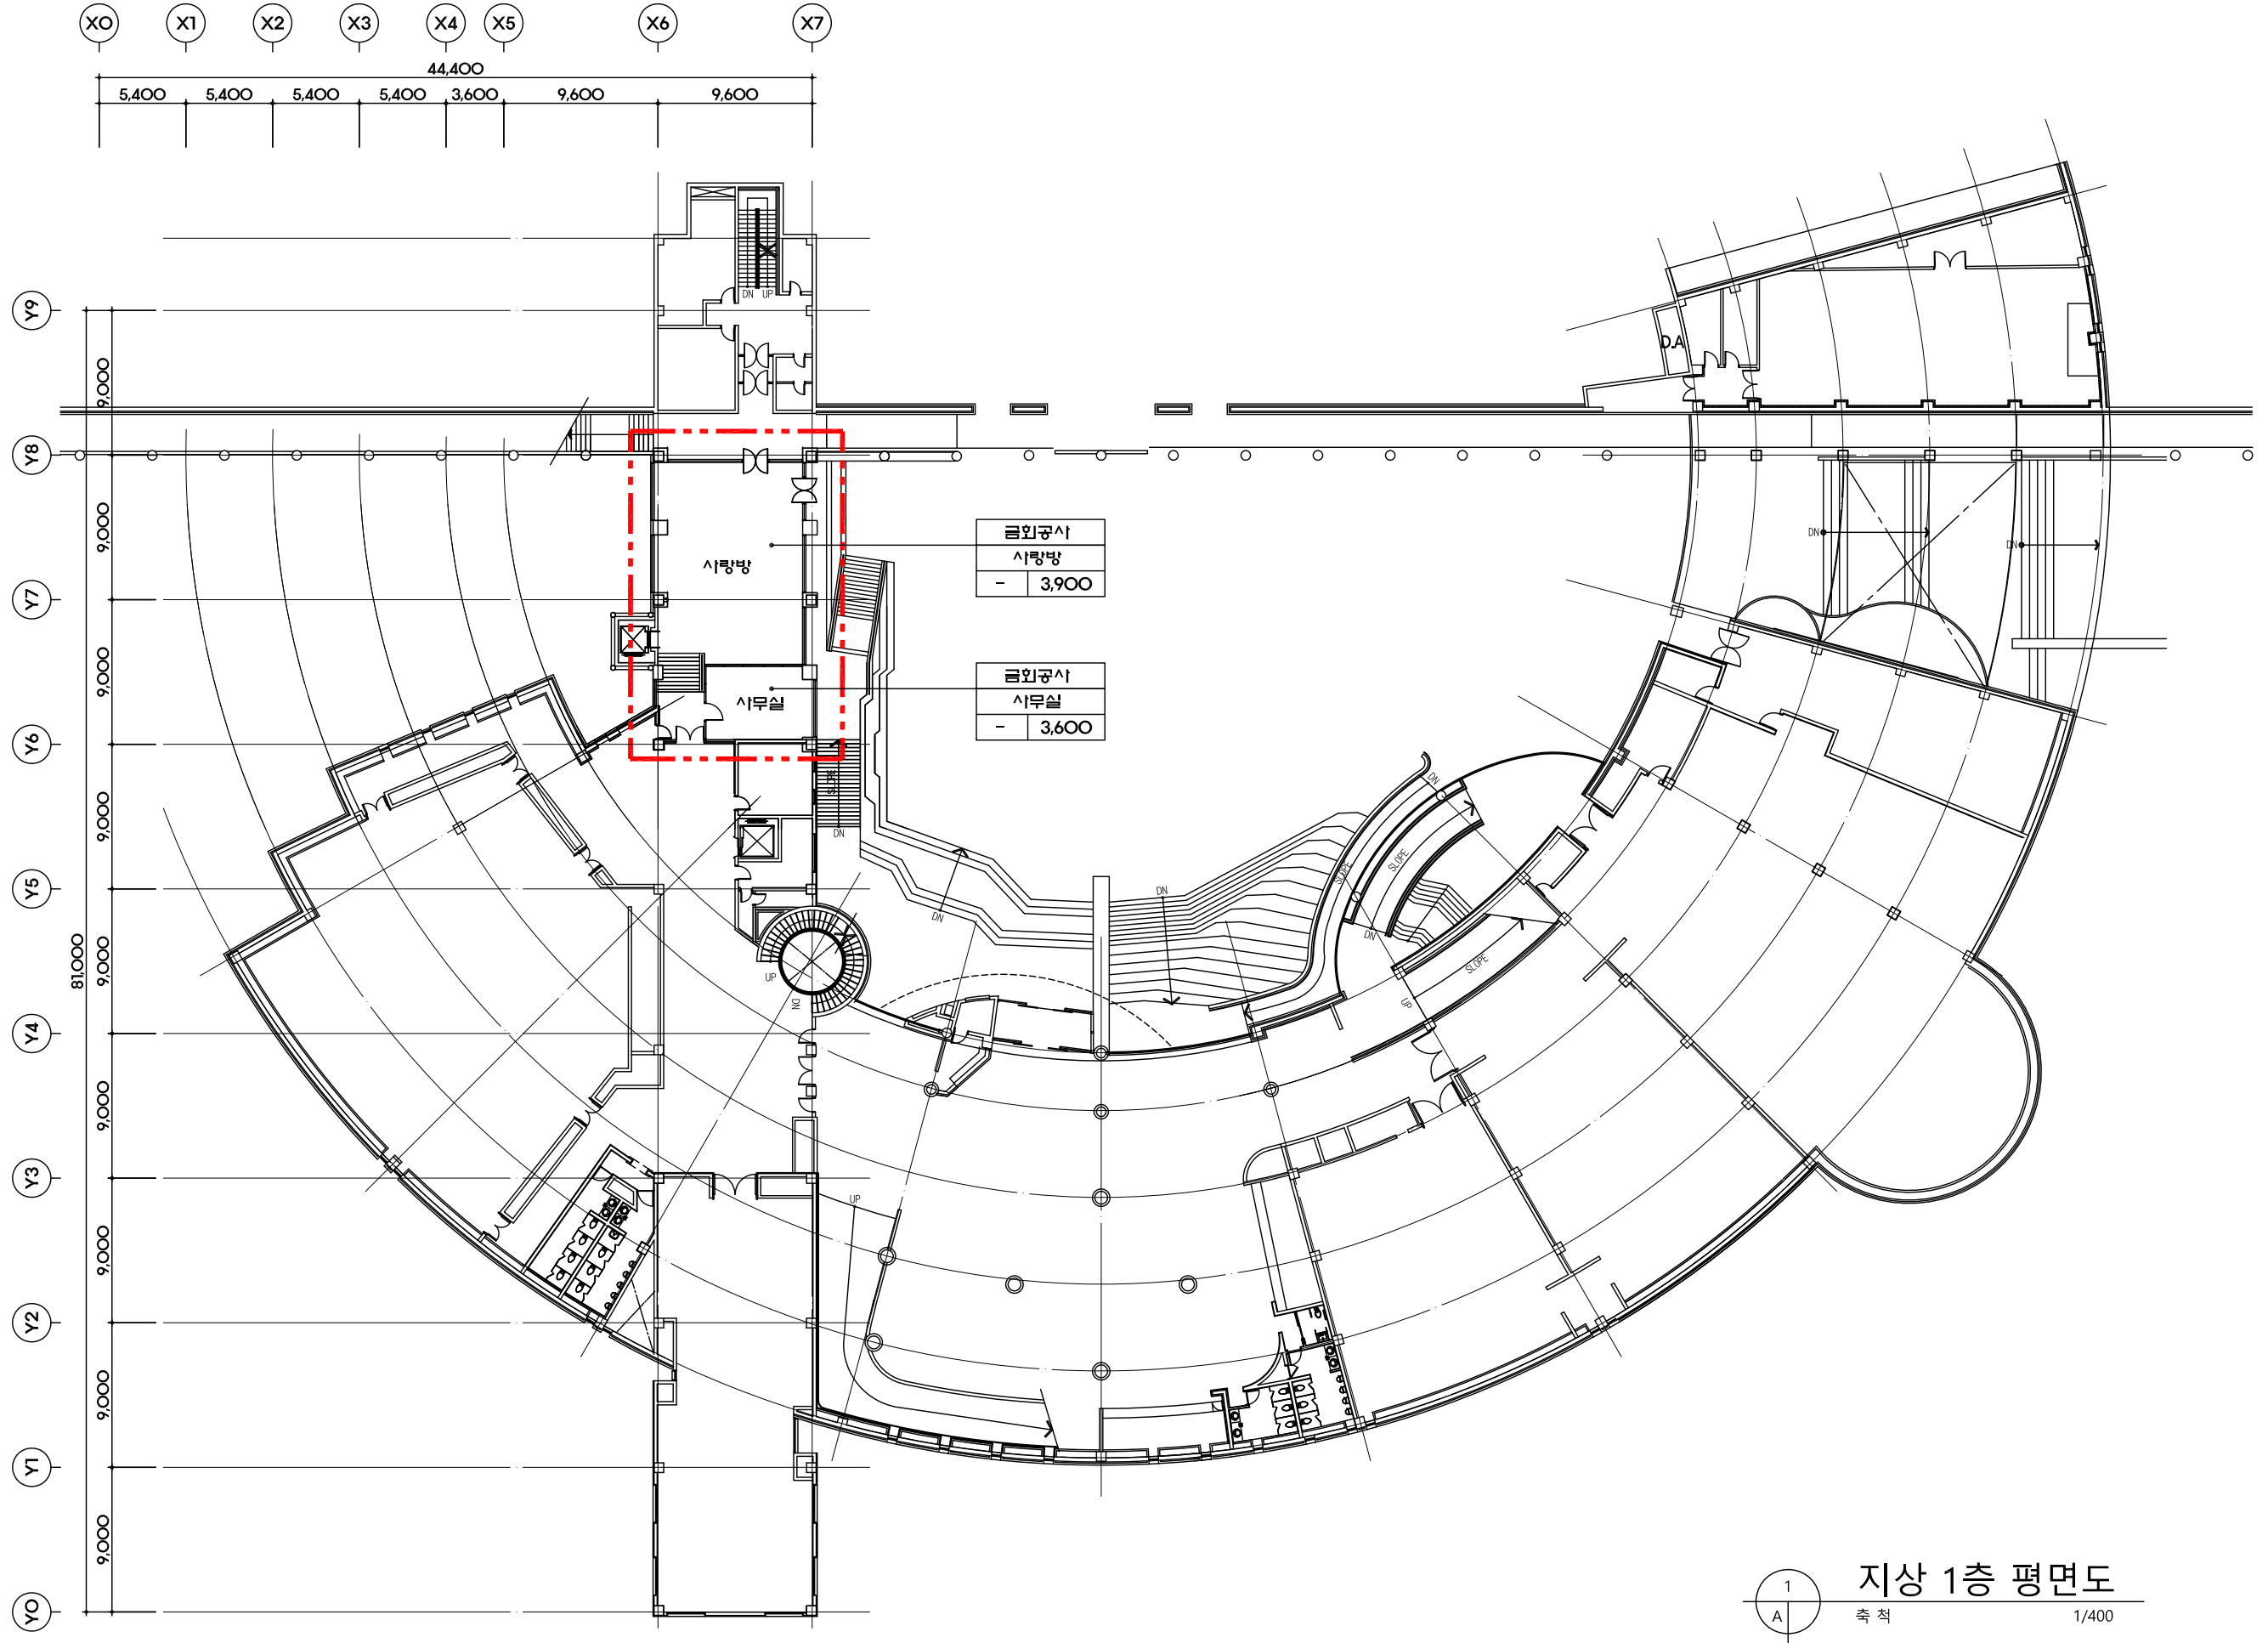

PROJECT TITLE

경기도박물관
지상 1층 사랑방의 리모델링
건축 및 디자인 설계 용역

*NOTE.

4			
3			
2			
1			
0			
NO.	DATE	REVISION	DESCRIPTION

JINA 건축사사무소

Jina Architects Design Office

경기도 화성시 동탄영천로 101, 12층 1214호

TEL : 031-373-6389 FAX : 031-373-6390


DRAWING TITLE

지상 1층 평면도

DATE	2025. 05.	SCALE	A1 : 1/ 200
APPROVED	황 진 아		A3 : 1/ 400
SUBMIT	황 진 아	DRAWING NO	
CHECKED			A - 011
DRAWING			

1
A
지상 1층 평면도
축척 1/400

*NOTE.

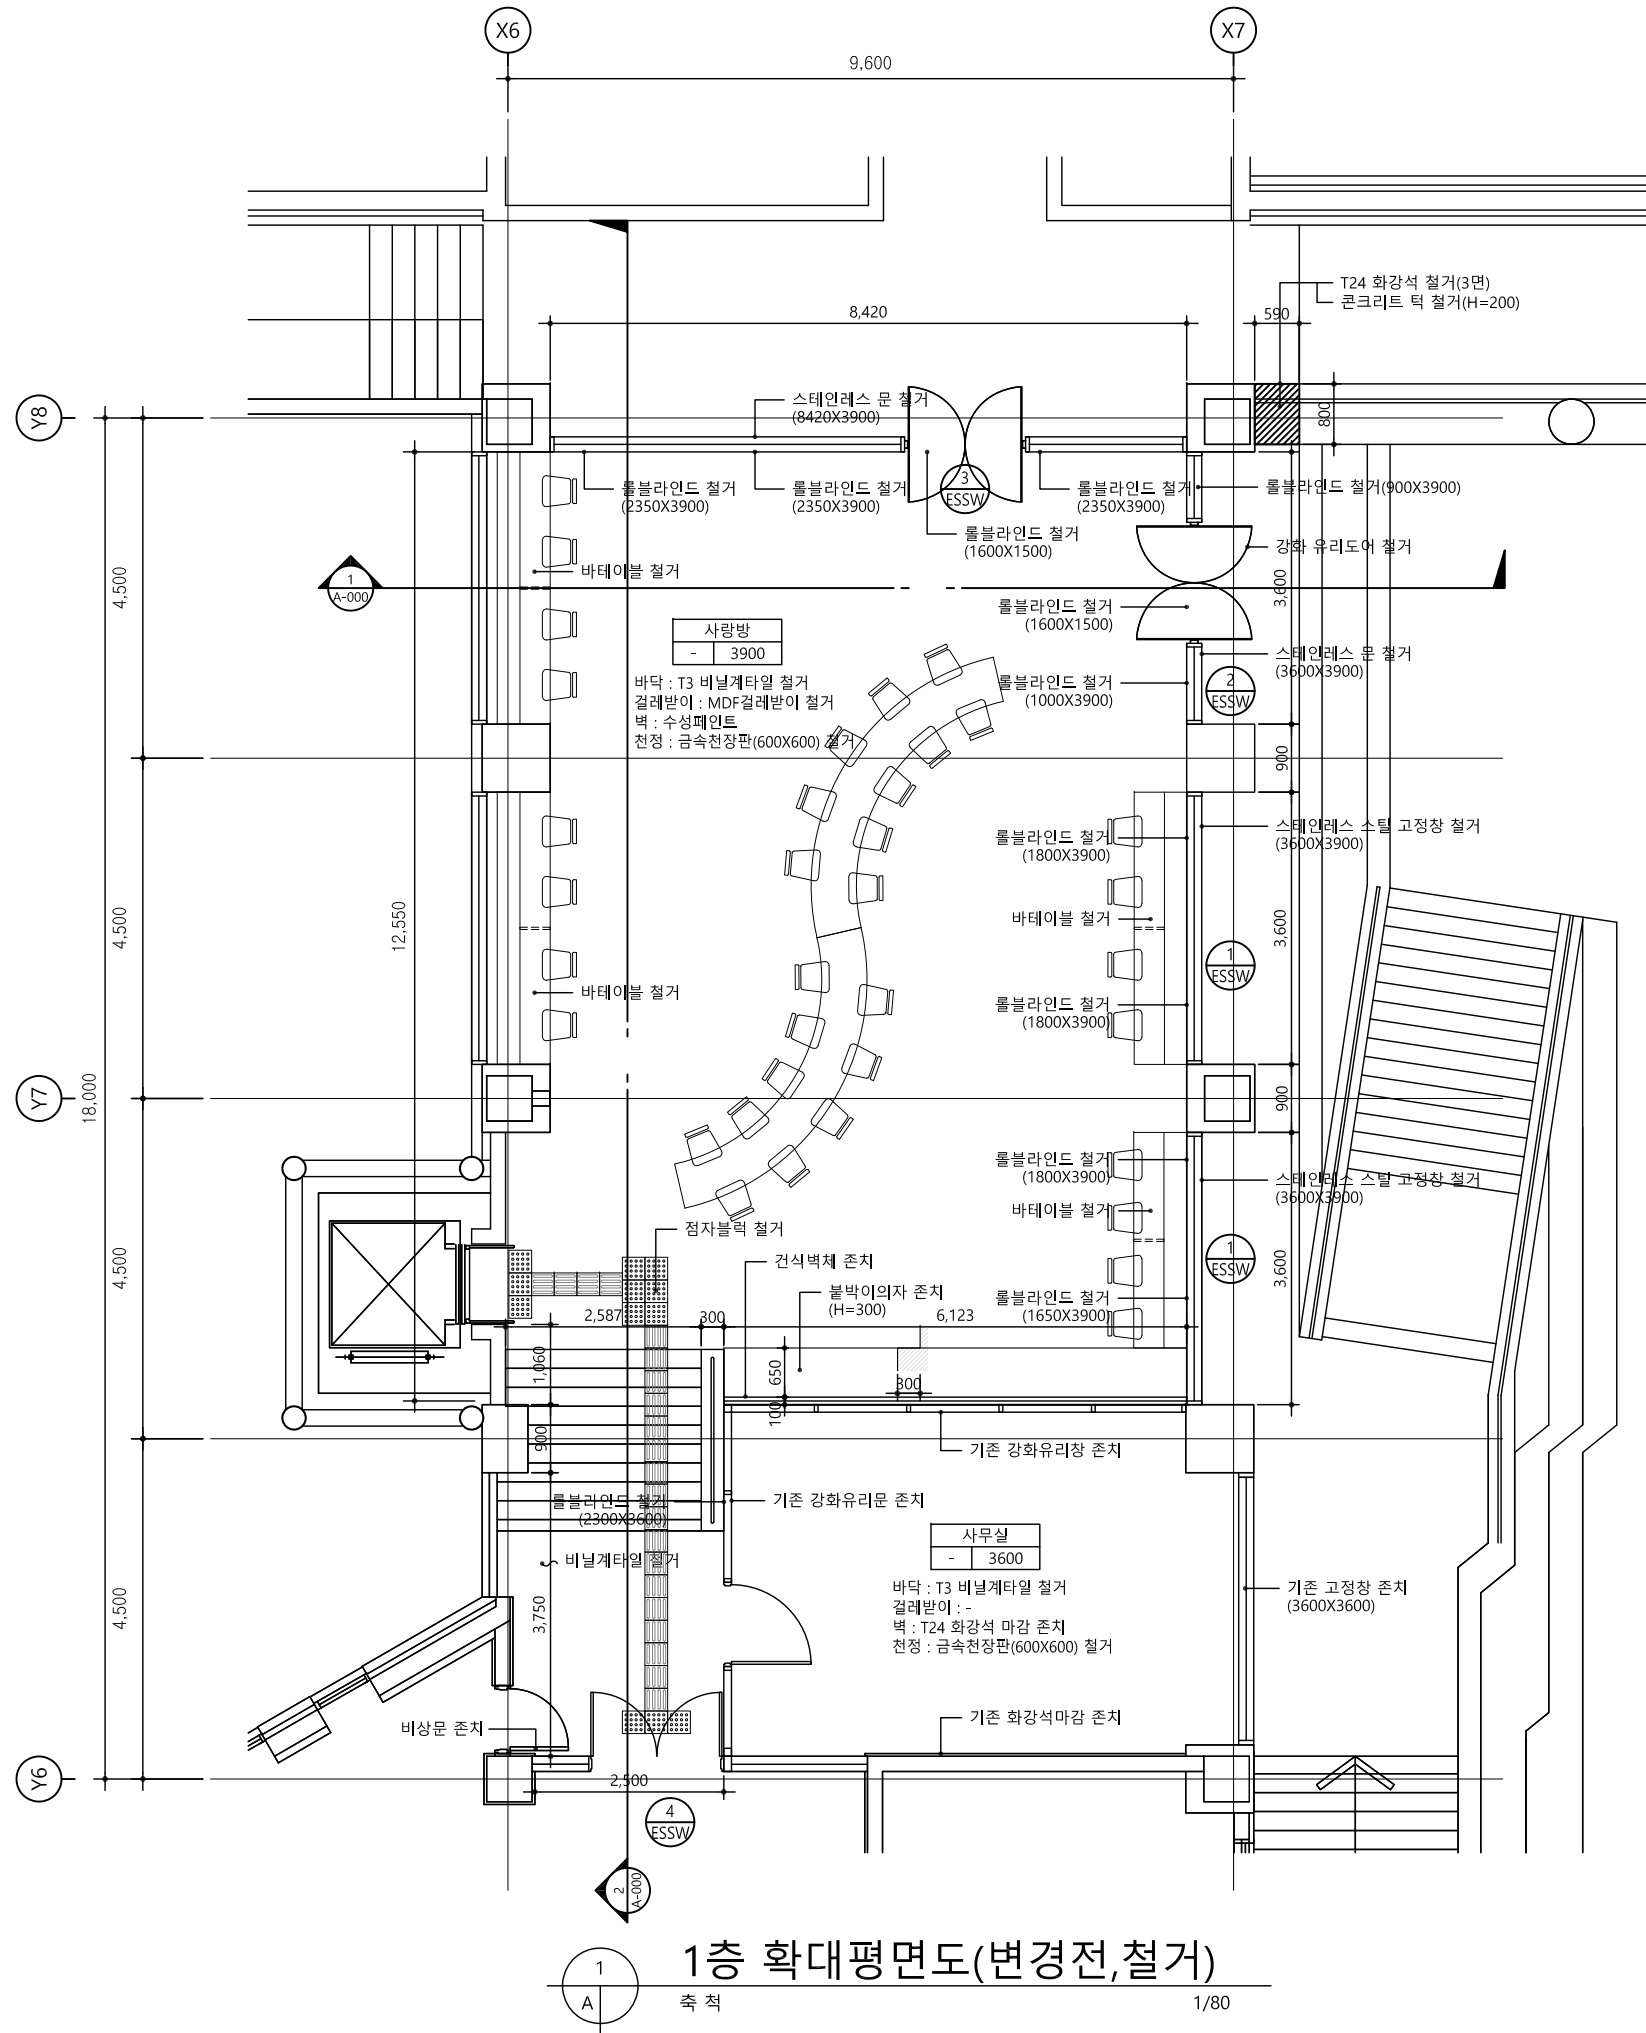


4			
3			
2			
1			
0			
NO.	DATE	REVISION	DESCRIPTION

JINA 건축사사무소
Jina Architects Design Office
경기도 화성시 동탄영천로 101, 12층 1214호
TEL : 031-373-6389 FAX : 031-373-6390

DRAWING TITLE
(변경전,철거)
1층 확대평면도

DATE	2025. 05.	SCALE	A1 : 1/ 50 A3 : 1/ 100
APPROVED	황 진 아	DRAWING NO	A - 021
SUBMIT	황 진 아		
CHECKED			
DRAWING			

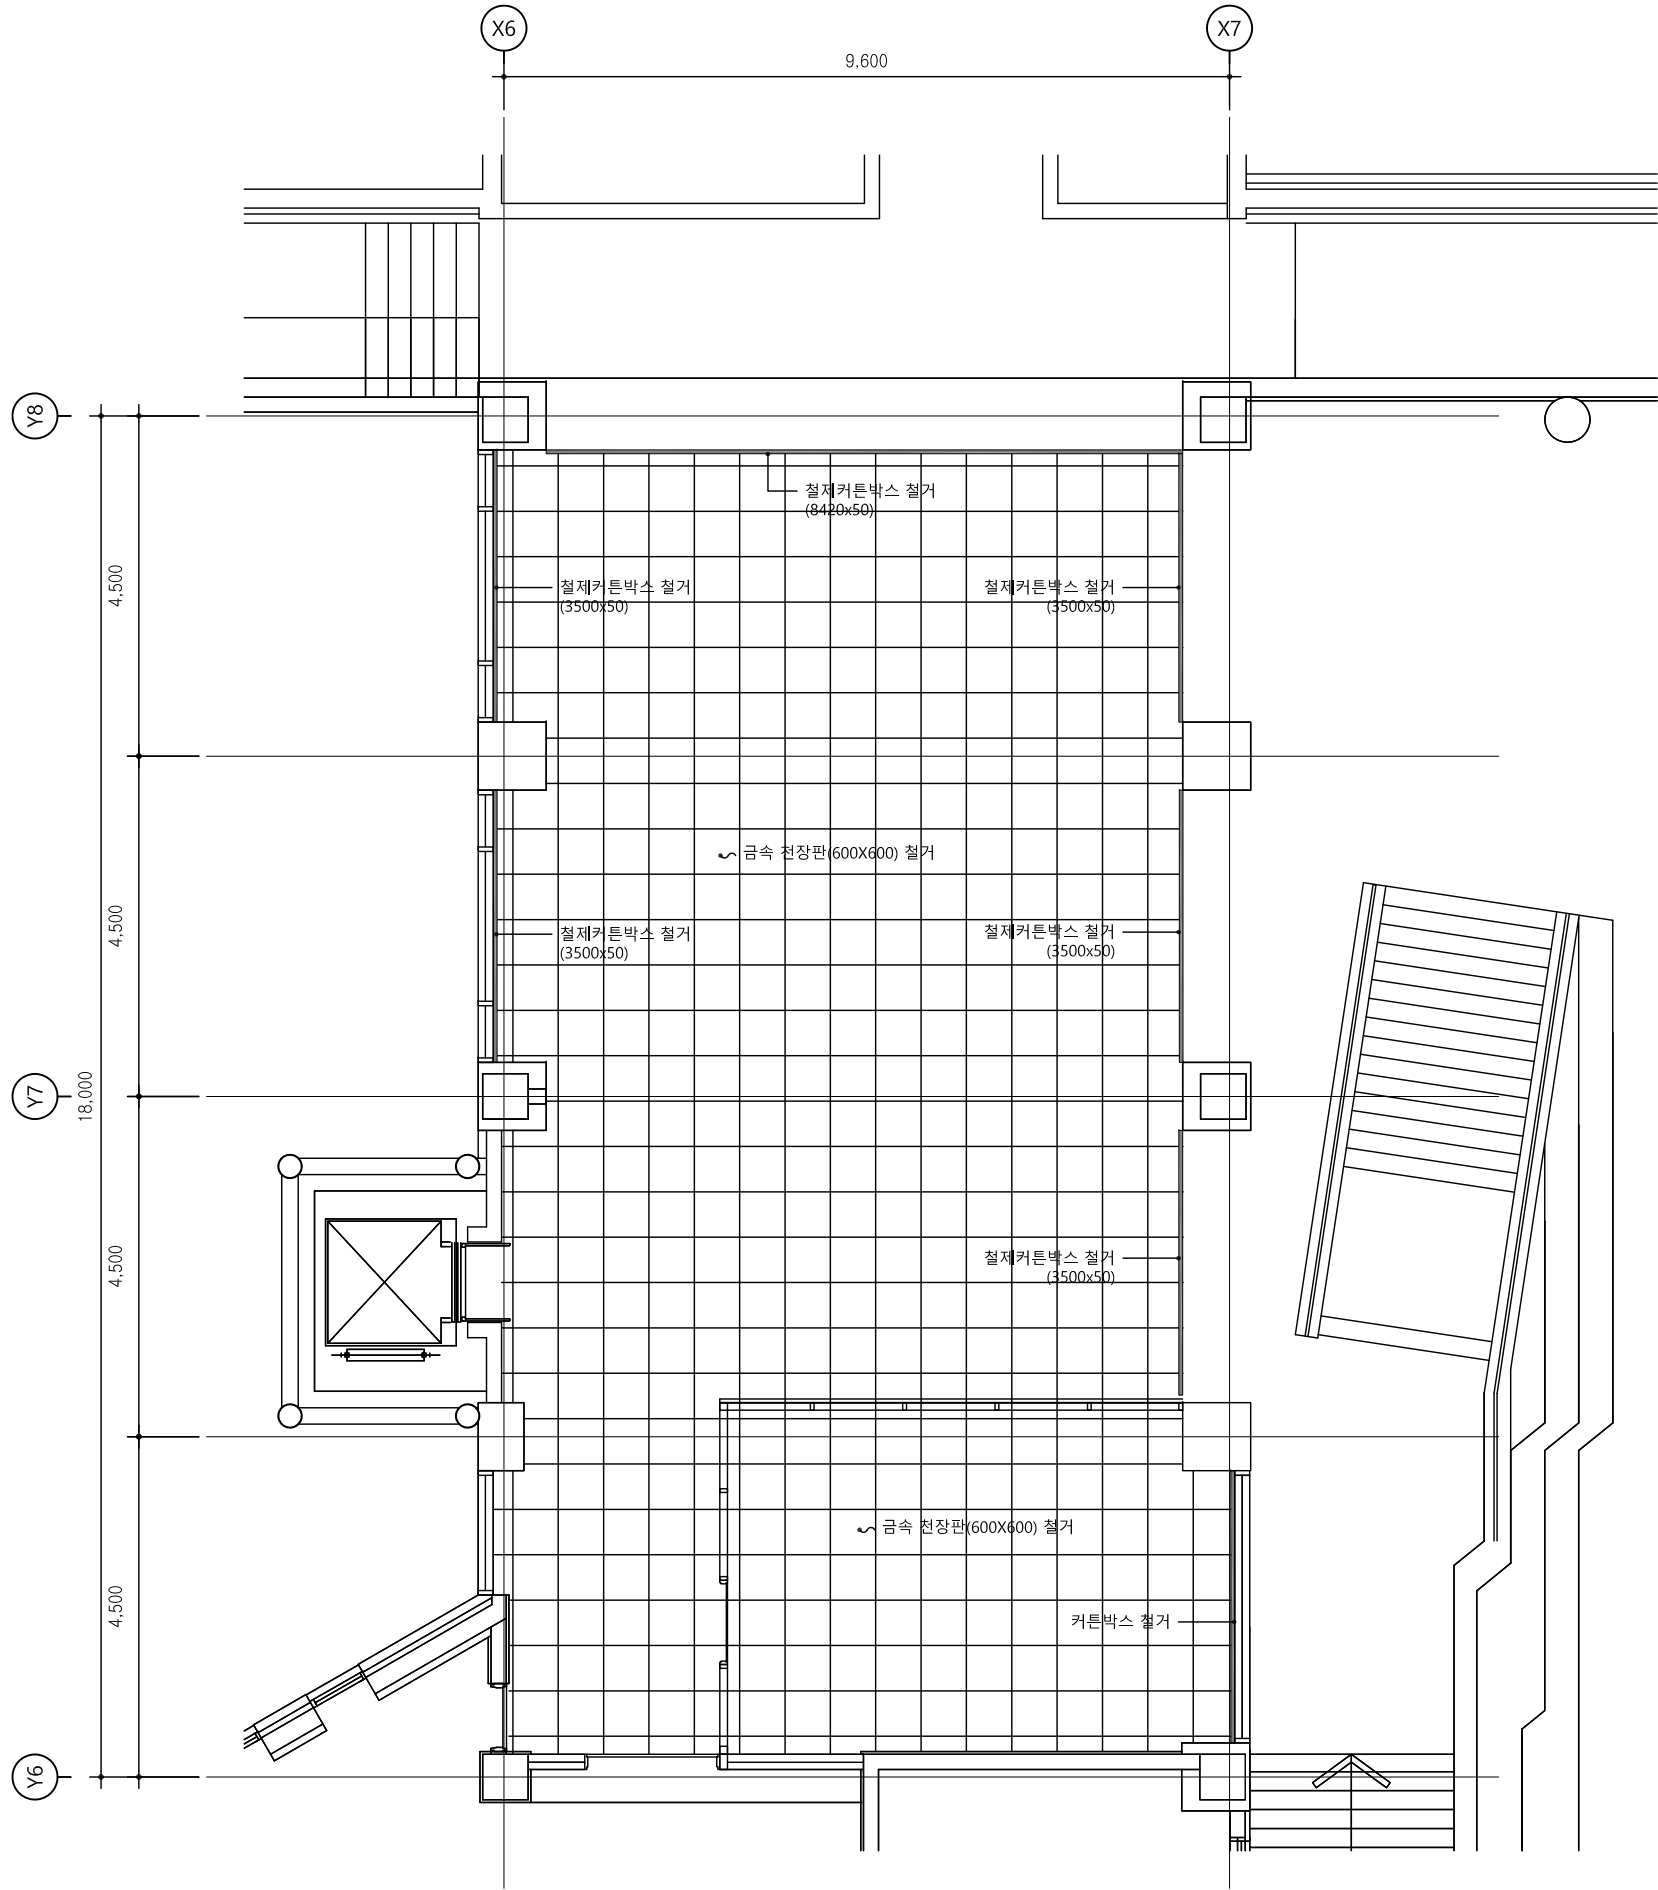

1
A

1층 천정 확대평면도(변경전,철거)

축척

1/80

PROJECT TITLE

경기도박물관
지상 1층 사랑방의 리모델링
건축 및 디자인 설계 용역

*NOTE.

4			
3			
2			
1			
0			



NO.	DATE	REVISION	DESCRIPTION	BY
JINA 건축사사무소 Jina Architects Design Office 경기도 화성시 동탄영천로 101, 12층 1214호 TEL : 031-373-6389 FAX : 031-373-6390				

DRAWING TITLE

(변경전,철거)
1층 천정 확대평면도

DATE 2025. 05.	SCALE A1 : 1/ 50 A3 : 1/ 100
APPROVED 황진아	DRAWING NO A - 022
SUBMIT 황진아	
CHECKED	
DRAWING	

*NOTE.

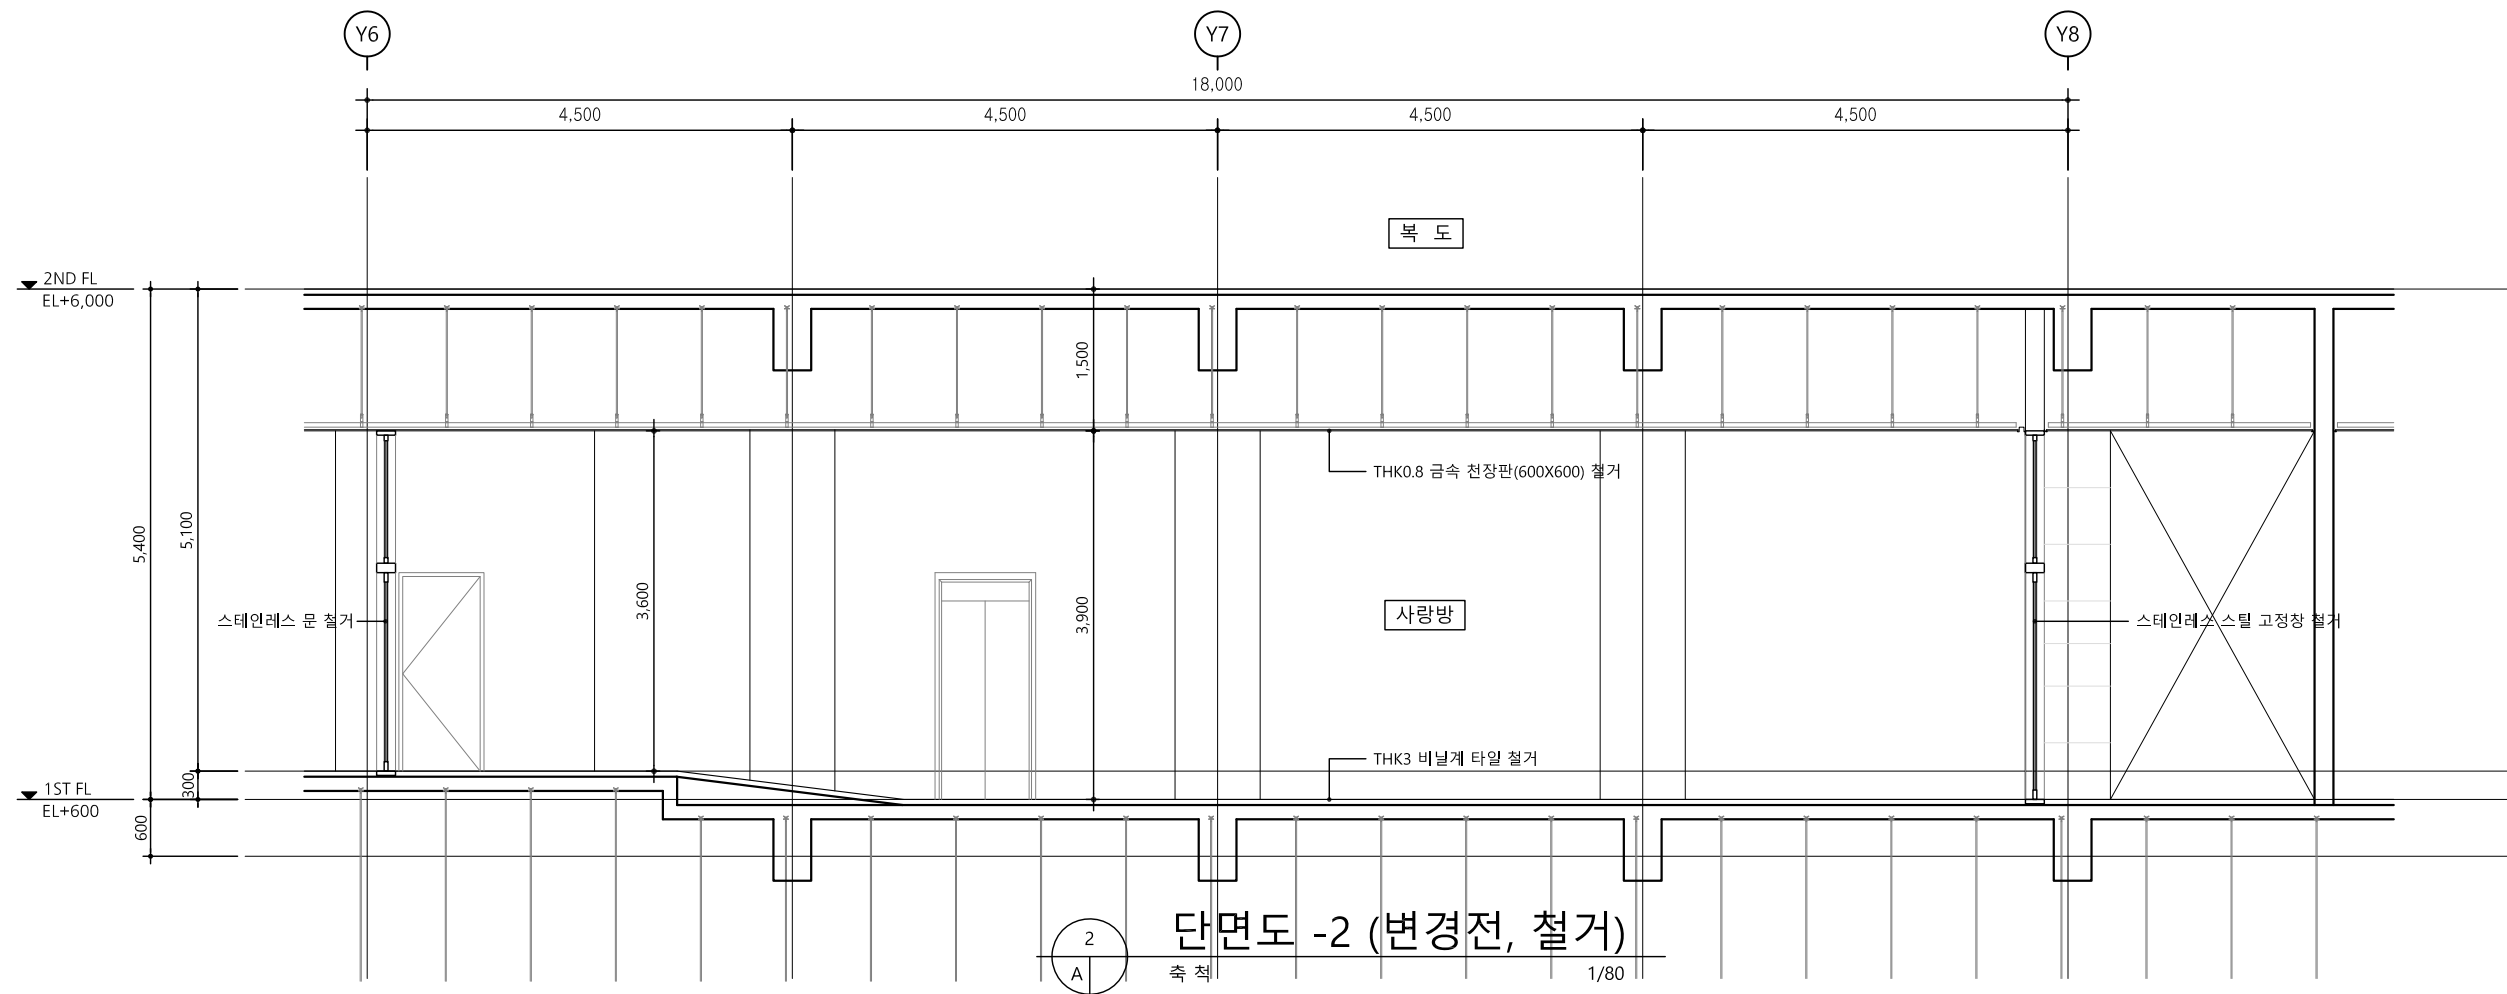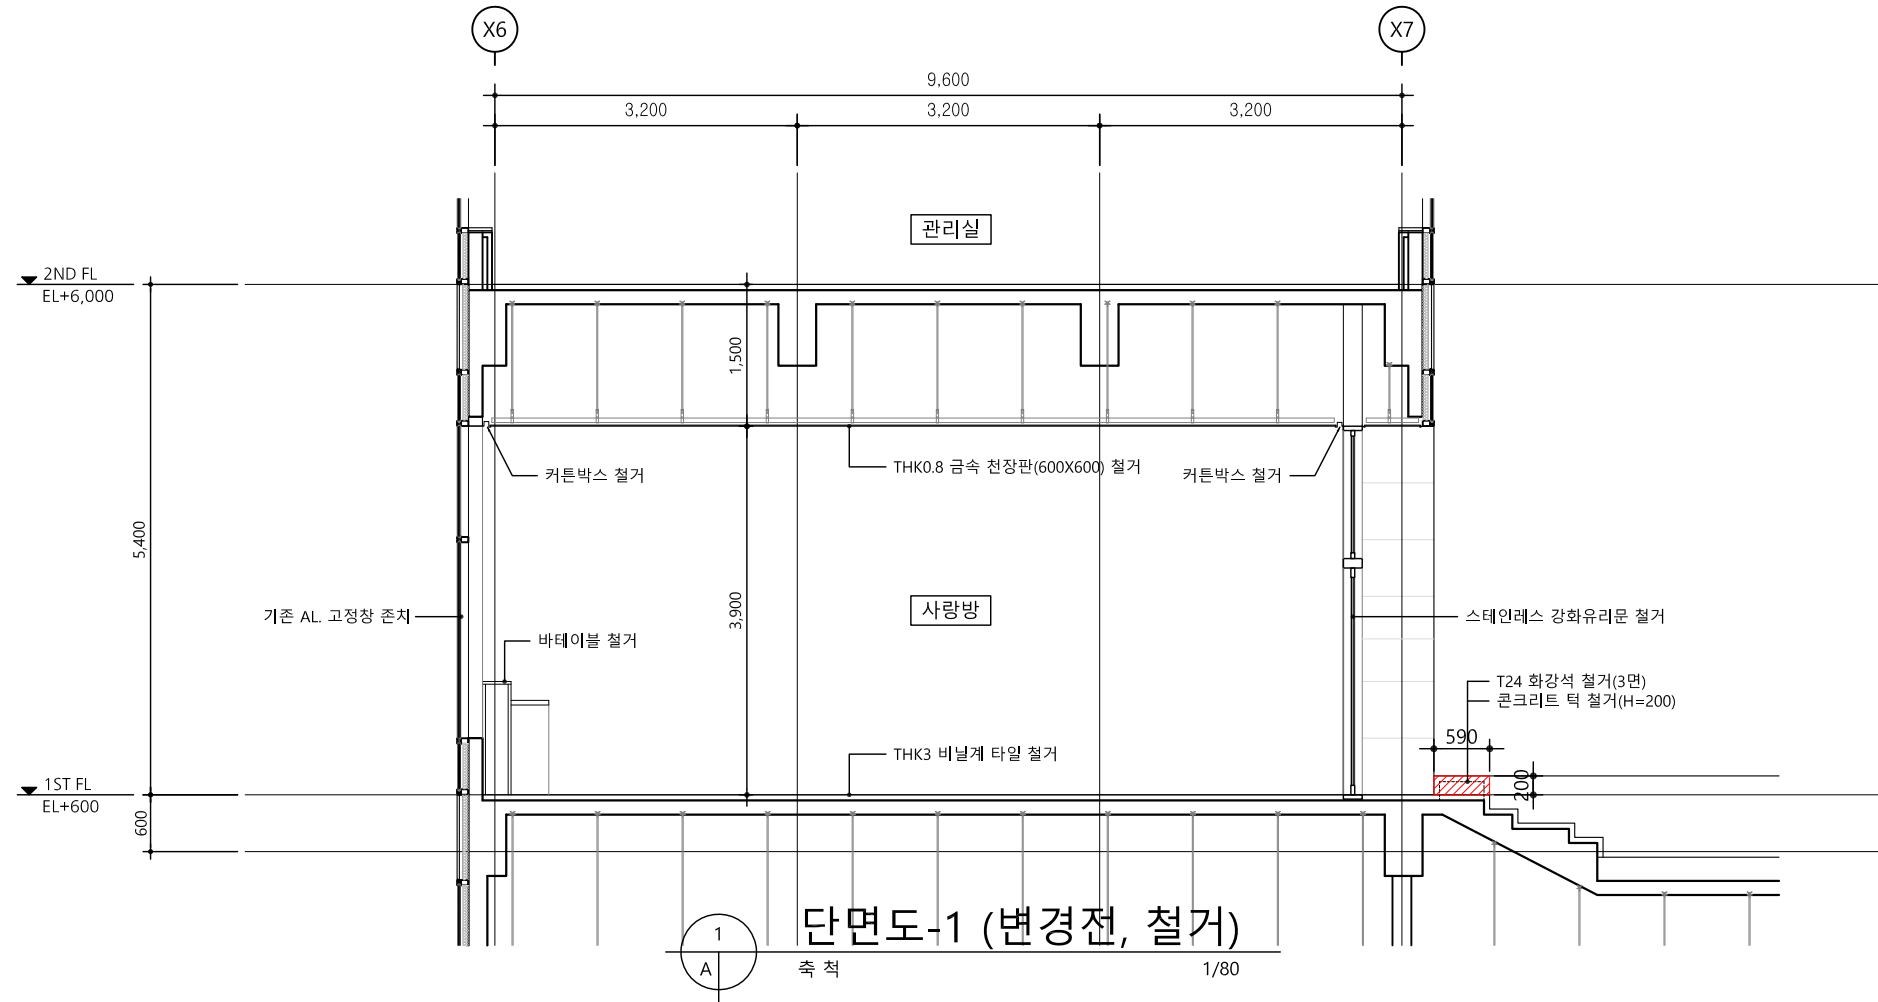


4			
3			
2			
1			
0			

NO.	DATE	REVISION	DESCRIPTION	BY
-----	------	----------	-------------	----


JINA 건축사사무소
Jina Architects Design Office
경기도 화성시 동탄영천로 101, 12층 1214호
TEL : 031-373-6389 FAX : 031-373-6390


DRAWING TITLE
(변경전, 철거)
1층 확대 단면도

DATE	2025. 05.	SCALE	A1 : 1/ 40 A3 : 1/ 80
APPROVED	황 진 아	DRAWING NO	A - 023
SUBMIT	황 진 아		
CHECKED			
DRAWING			

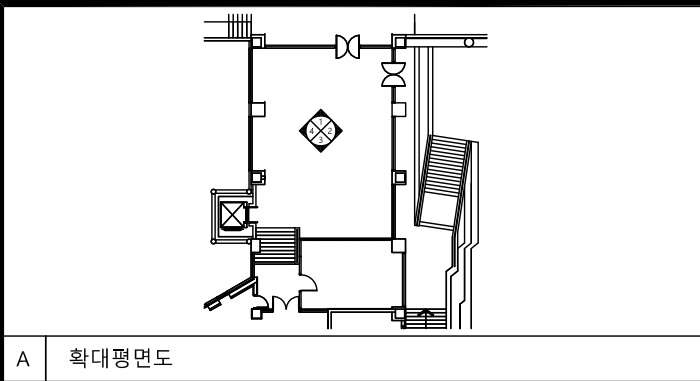

Architectural section drawing showing a vertical section with a height dimension of 3,900 and a horizontal dimension of 9,600. A circular marker labeled 'X7' is positioned above the section. The section is divided into two main parts: '기존 건축벽 바탕정리' (Existing building wall background整理) on the left and '기존 강화유리문 철거' (Existing reinforced glass door removal) on the right. The right side shows a grid of glass panels. A label 'MDF 걸레받이 철거' (MDF mop rack removal) points to a horizontal line at the base of the section.

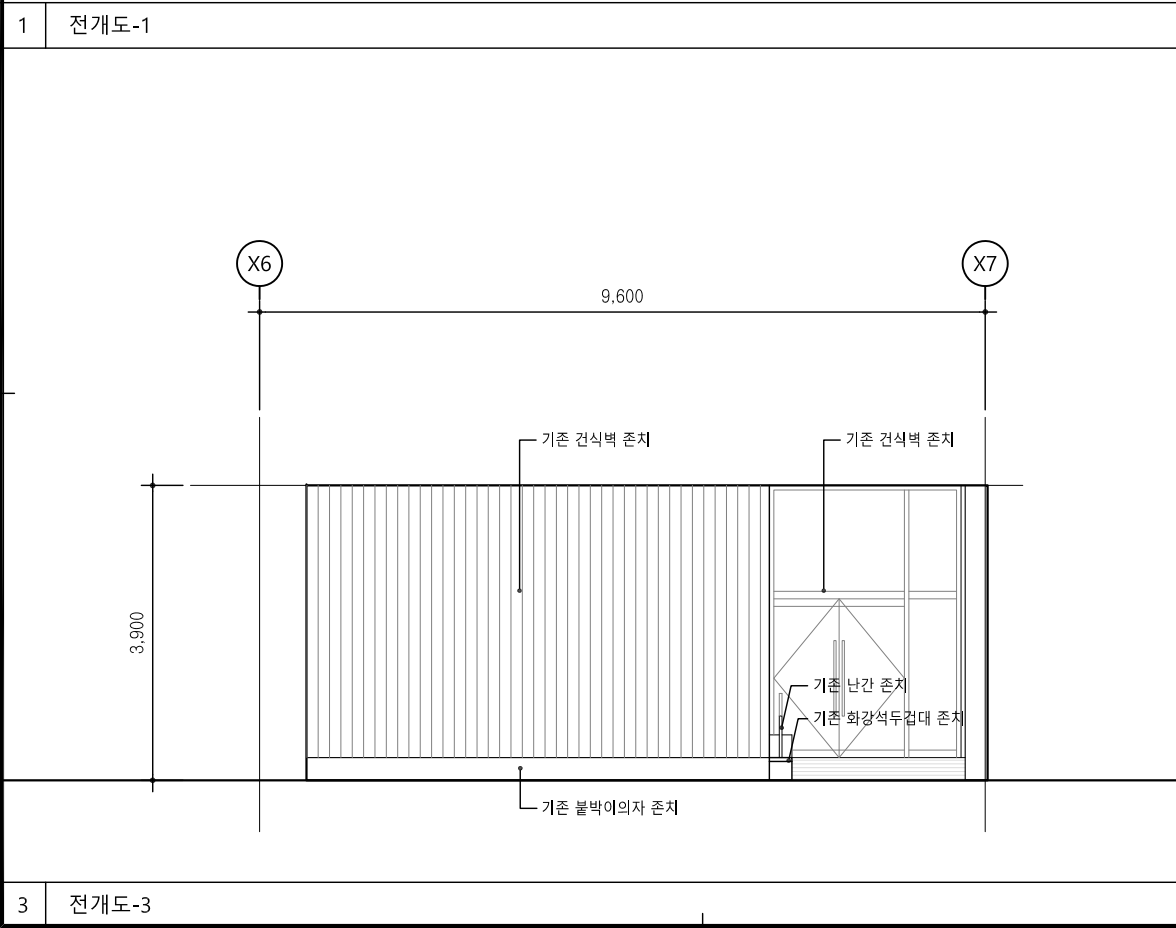


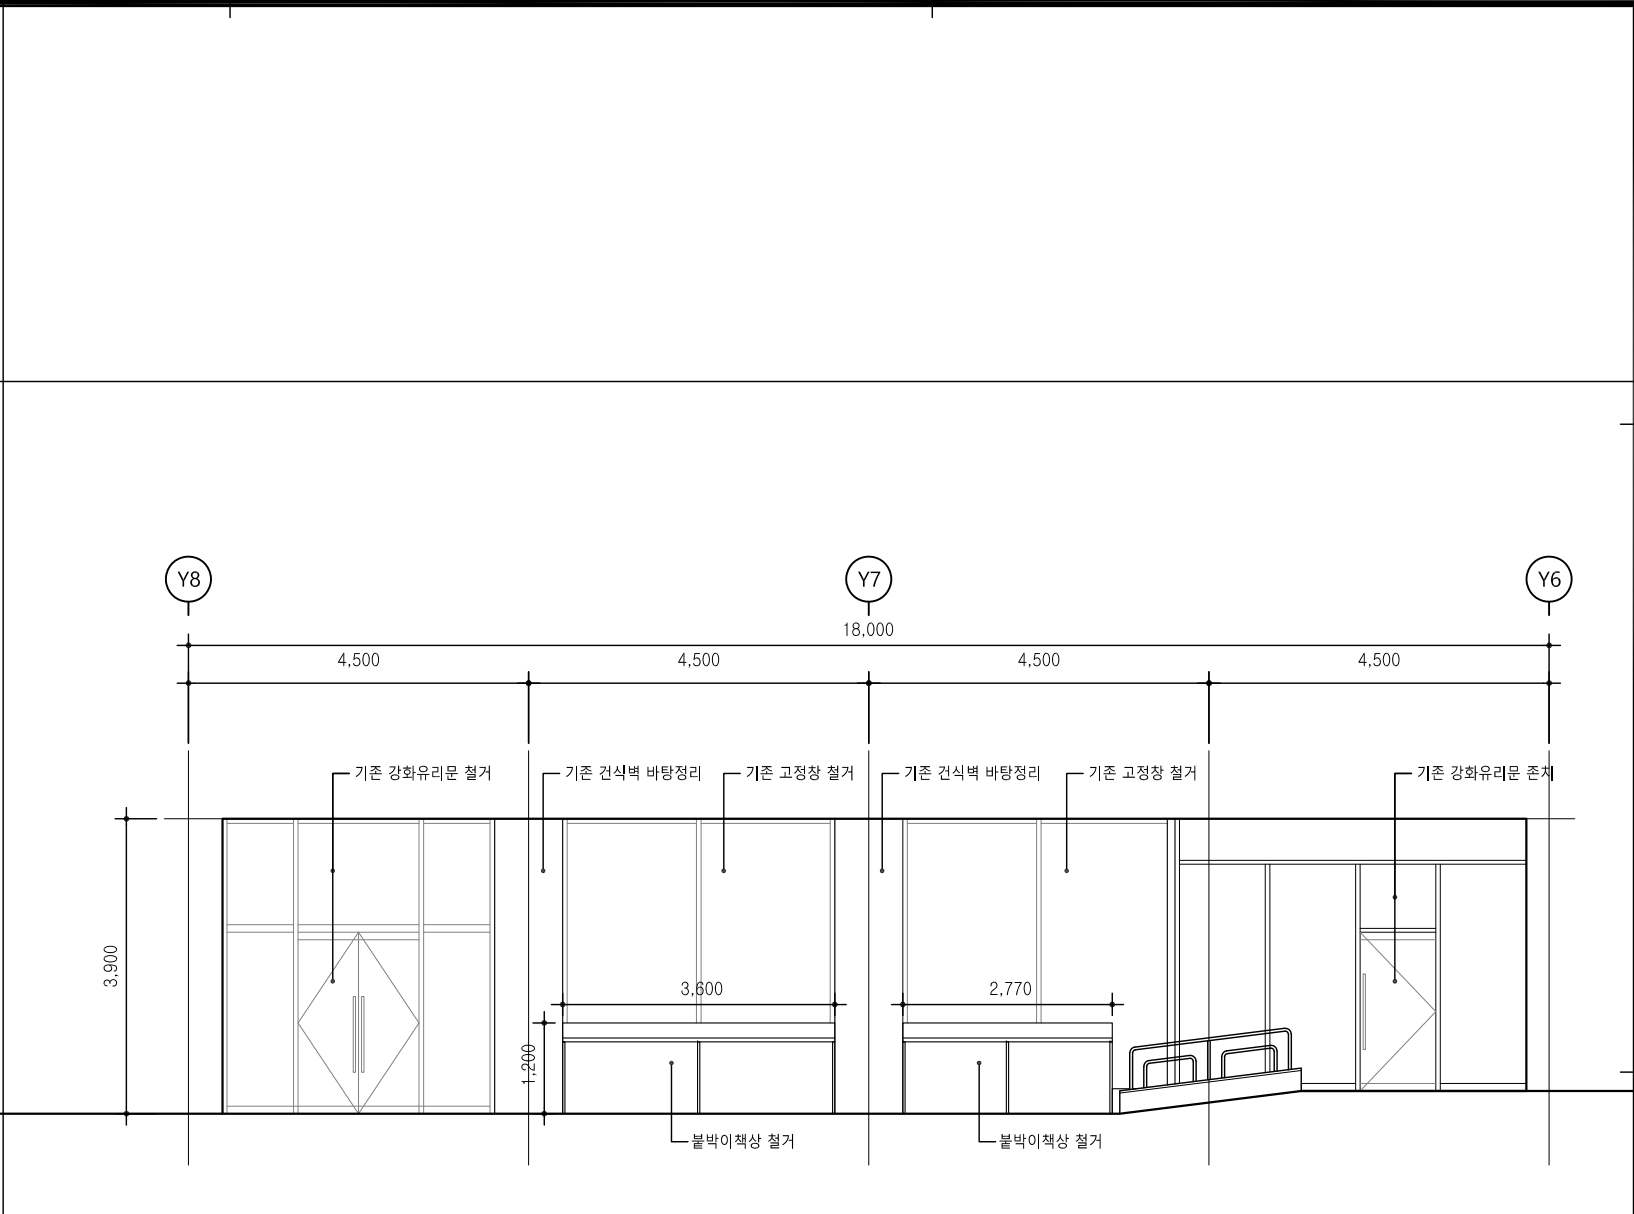

Architectural elevation drawing of a building facade, labeled "전개도-4". The drawing shows a long, low structure with a flat roof and a series of vertical elements. Key dimensions include a total width of 18,000 and a height of 3,900. The facade is divided into sections by vertical lines, with labels for "기존 건축벽 바탕정리" (Existing building wall background) and "기존 창 존치" (Existing window retention). A section labeled "MDF 걸레받이 철거" (MDF mop rack removal) is shown on the left. A section labeled "불박이책상 철거" (Thin desk removal) is shown on the right. The drawing includes a scale bar and a north arrow.

4				
3				
2				
1				
0				
NO.	DATE	REVISION	DESCRIPTION	BY

DRAWING TITLE	
(변경전,철거) 내부 전개도	
DATE	SCALE
2025. 05.	A1 : 1/50
APPROVED	A3 : 1/100
황 진 아	
SUBMIT	DRAWING NO
황 진 아	
CHECKED	A - 024
DRAWING	

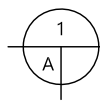

창호일람표(변경전, 철거)





축척

1/100

PROJECT TITLE

경기도박물관
지상 1층 사랑방의 리모델링
건축 및 디자인 설계 용역

*NOTE.

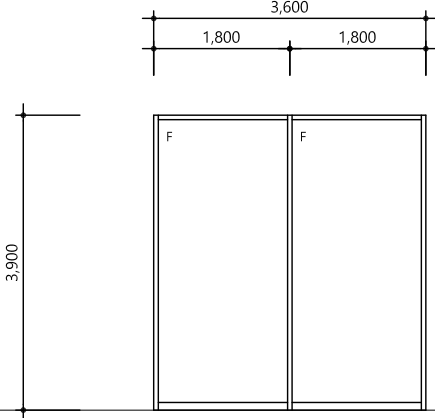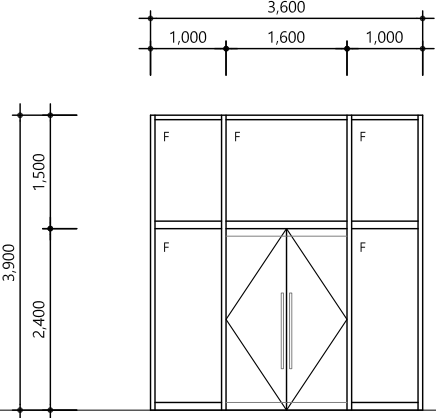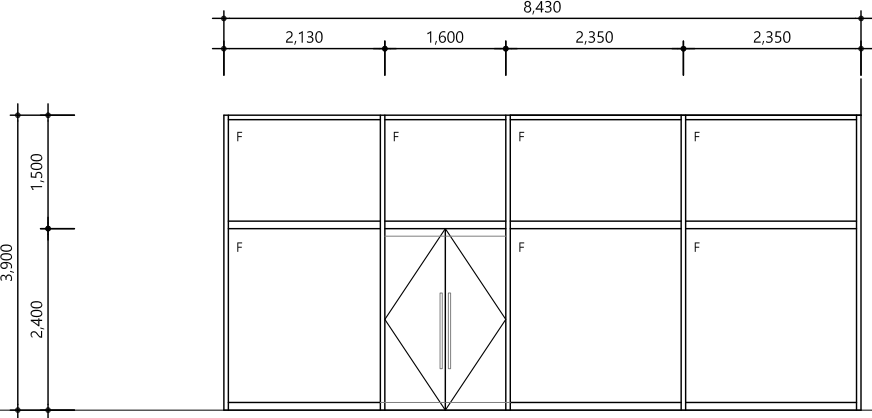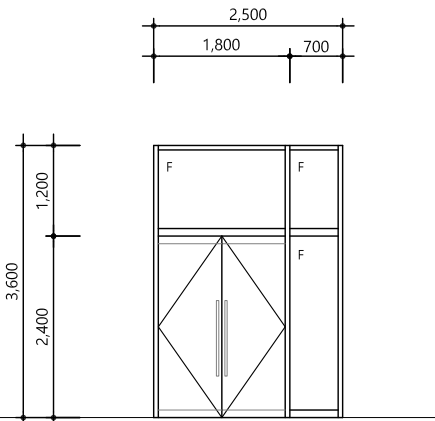												
부 호	1		계	2		계	3					
위치/개소	ESSDW	-	2	ESSDW	-	1	ESSDW					
FRAME	50X150 THK1.5 STS(내측 : THK1.6 스틸보강)				50X150 THK1.5 STS(내측 : THK1.6 스틸보강)				50X150 THK1.5 STS(내측 : THK1.6 스틸보강)			
문짝/유리	유리창: THK10 투명 강화유리				유리창: THK10 투명 강화유리/ 유리문: THK12 투명 강화유리				유리창: THK10 투명 강화유리/ 유리문: THK12 투명 강화유리			
H/W	창호 철물은 제작자 일식				창호 철물은 제작자 일식				창호 철물은 제작자 일식			
명 칭	스텐레스 스틸 강화유리창				스텐레스 스틸 강화유리문 및 고정창				스텐레스 스틸 강화유리문 및 고정창			
형 태												
부 호	4		계									
위 치	ESSDW	-	1									
FRAME	50X150 THK1.5 STS(내측 : THK1.6 스틸보강)											
문짝/유리	유리창: THK10 투명 강화유리/ 유리문: THK12 투명 강화유리											
H/W	창호 철물은 제작자 일식											
명 칭	스텐레스 스틸 강화유리문 및 고정창											
형 태												
부 호												
위 치												
FRAME												
문짝/유리												
H/W												
명 칭												

4

3


2

1

0

NO.	DATE	REVISION	DESCRIPTION	BY
JINA 건축사사무소 Jina Architects Design Office 경기도 화성시 동탄영천로 101, 12층 1214호 TEL : 031-373-6389 FAX : 031-373-6390				
DRAWING TITLE				
(변경전, 철거) 창호일람표				
DATE 2025. 05.		SCALE A1 : 1/50 A3 : 1/100		
APPROVED 황진아		DRAWING NO A - 025		
SUBMIT 황진아				
CHECKED				
DRAWING				

*NOTE.

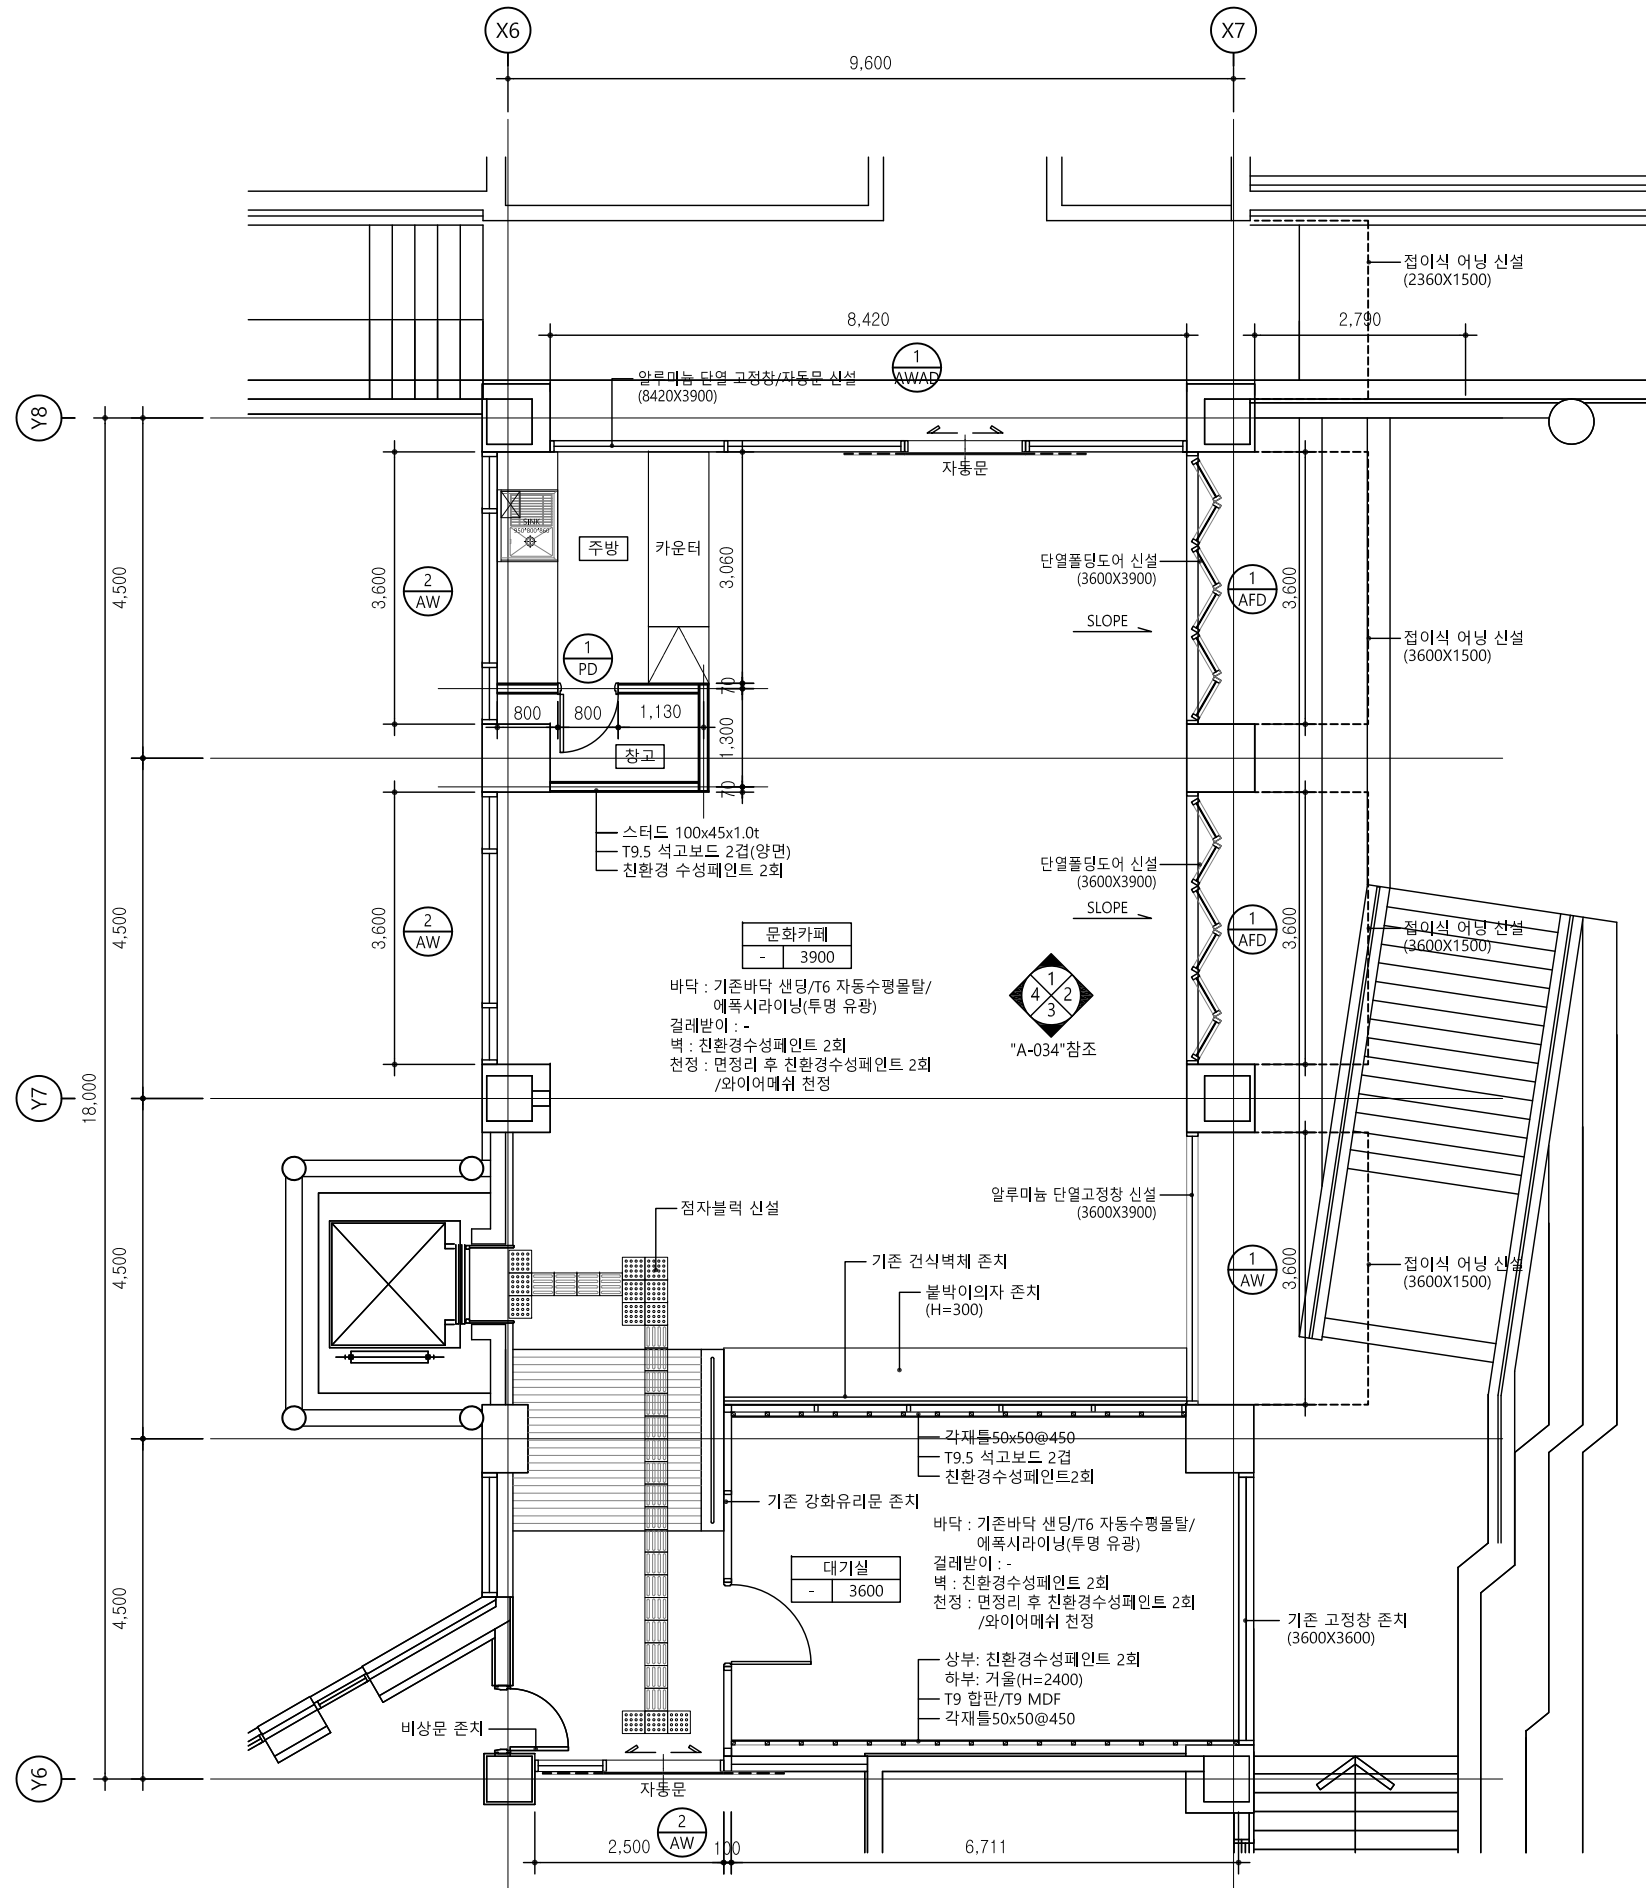


1
A
지상 1층 평면도
축척 1/80

4			
3			
2			
1			
0			

NO.	DATE	REVISION	DESCRIPTION	BY
JINA 건축사사무소 Jina Architects Design Office 경기도 화성시 동탄영천로 101, 12층 1214호 TEL : 031-373-6389 FAX : 031-373-6390				

DRAWING TITLE	
(변경후) 1층 확대평면도	
DATE 2025. 05.	SCALE A1 : 1/ 50 A3 : 1/ 100
APPROVED 황진아	DRAWING NO A - 031
SUBMIT 황진아	
CHECKED	
DRAWING	

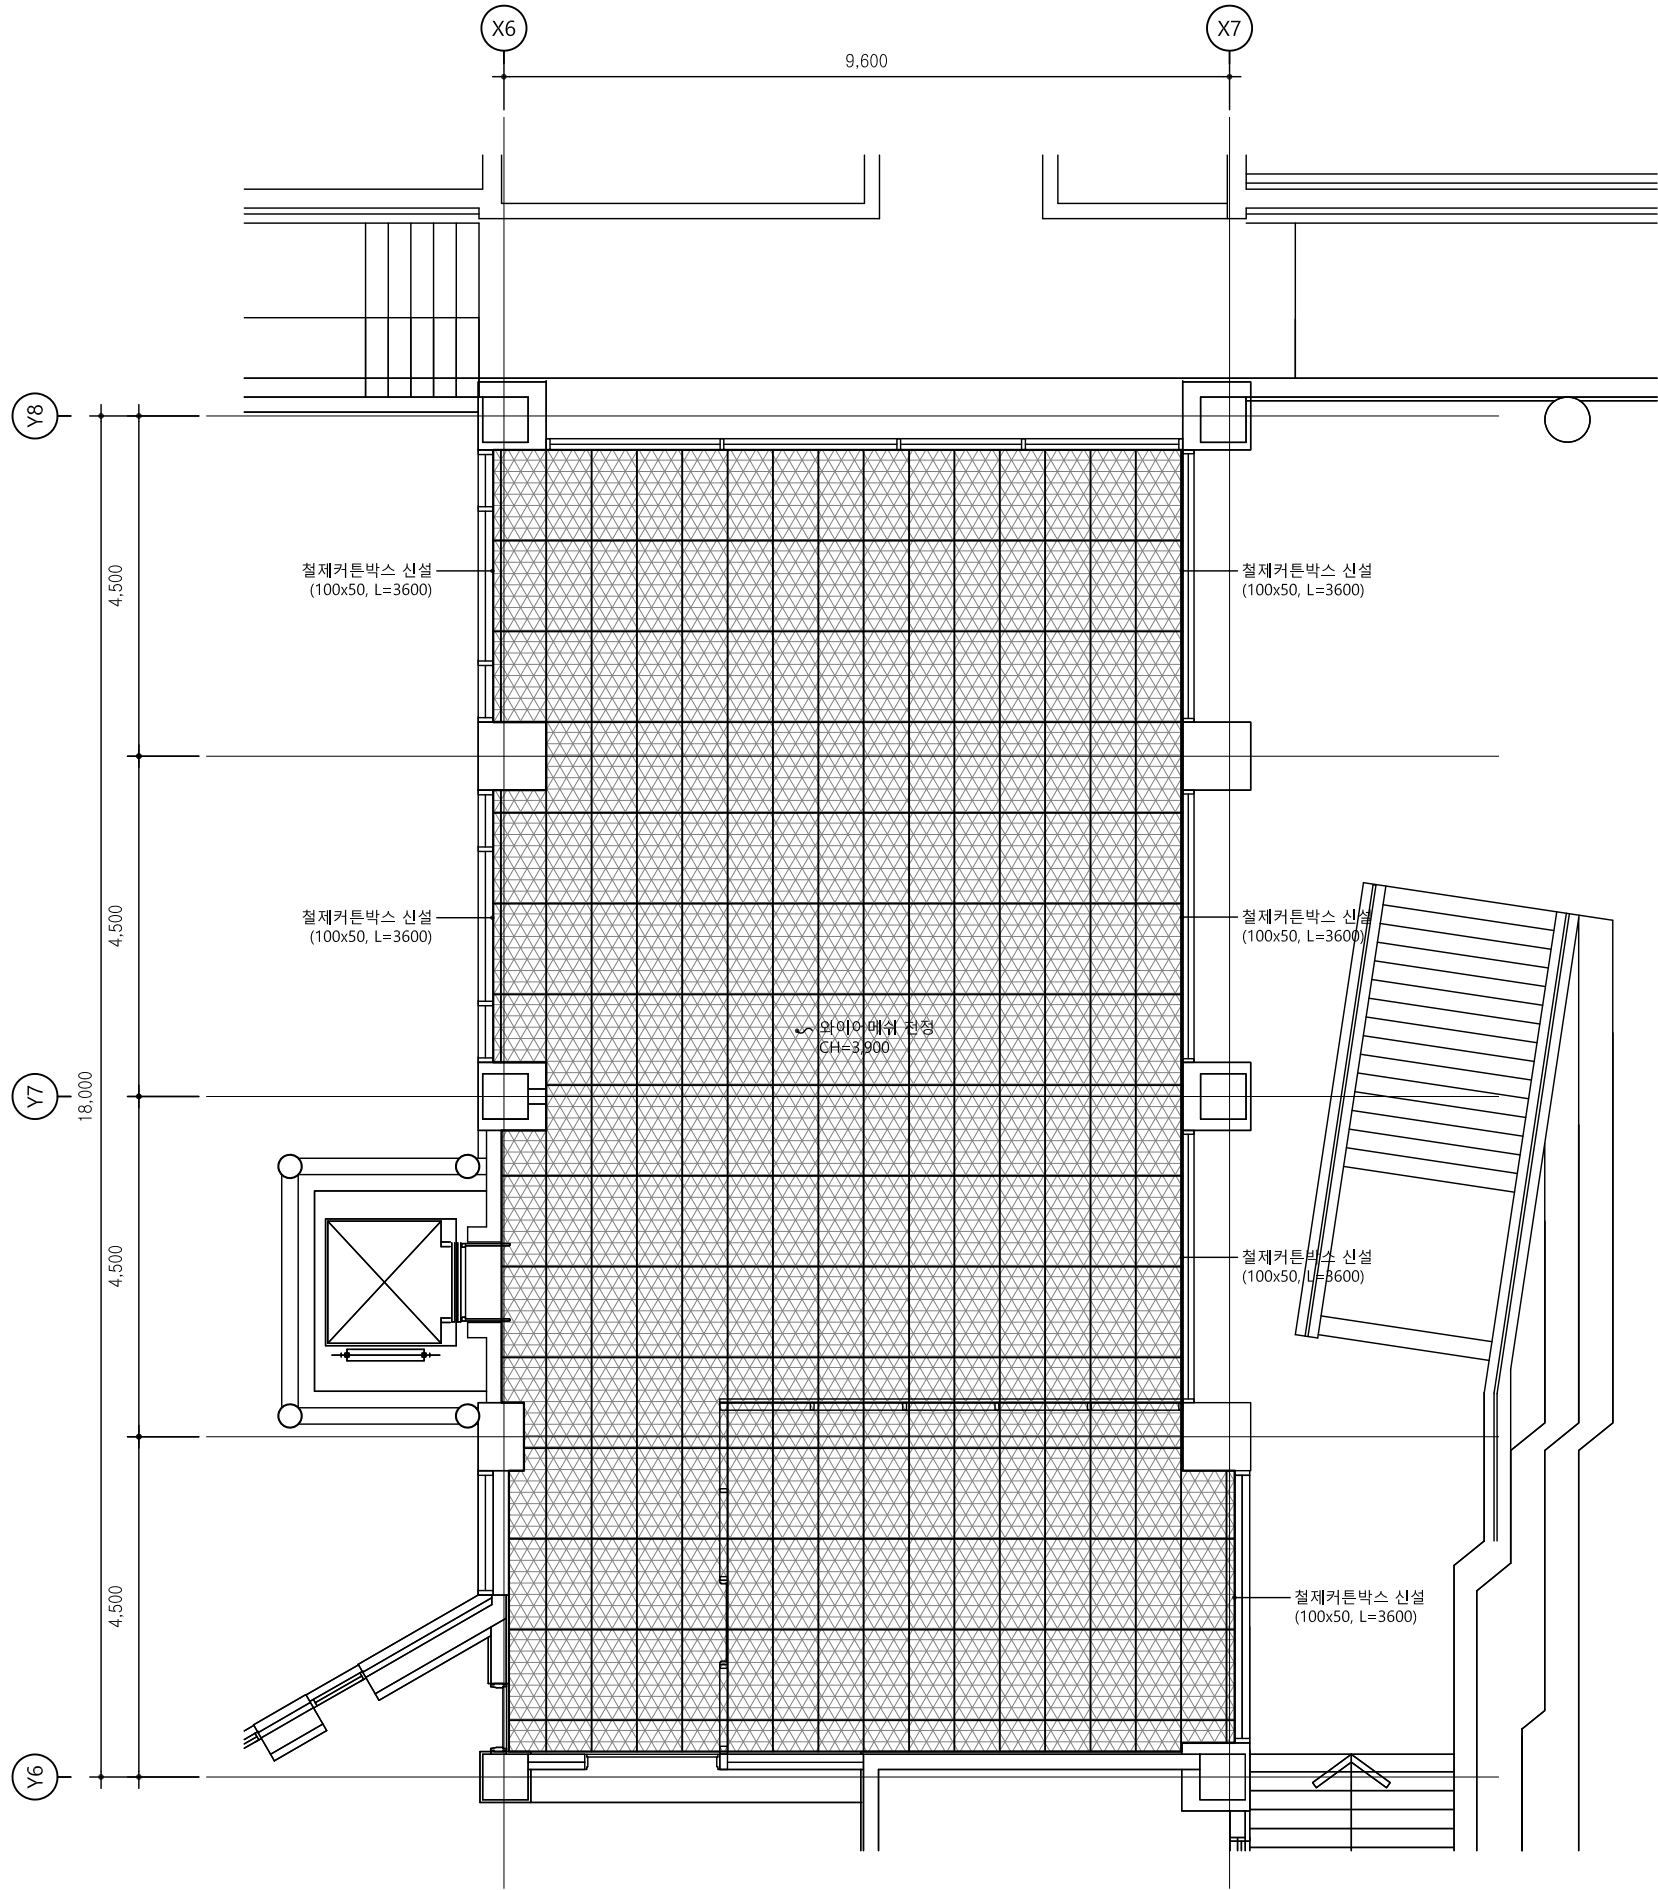

지상 1층 천정평면도
축척 1/80

PROJECT TITLE

경기도박물관
지상 1층 사랑방의 리모델링
건축 및 디자인 설계 용역

*NOTE.


4			
3			
2			
1			
0			
NO.	DATE	REVISION	DESCRIPTION

JINA 건축사사무소
Jina Architects Design Office
경기도 화성시 동탄영천로 101, 12층 1214호
TEL : 031-373-6389 FAX : 031-373-6390

DRAWING TITLE


(변경후)
1층 천정 확대평면도

DATE	2025. 05.	SCALE	A1 : 1/ 50 A3 : 1/ 100
APPROVED	황진아	DRAWING NO.	A - 032
SUBMIT	황진아		
CHECKED			
DRAWING			

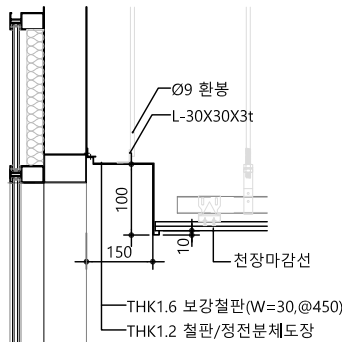


* NOTE
설치 위치: 기타 마감상세도 참조

커튼박스 상세도

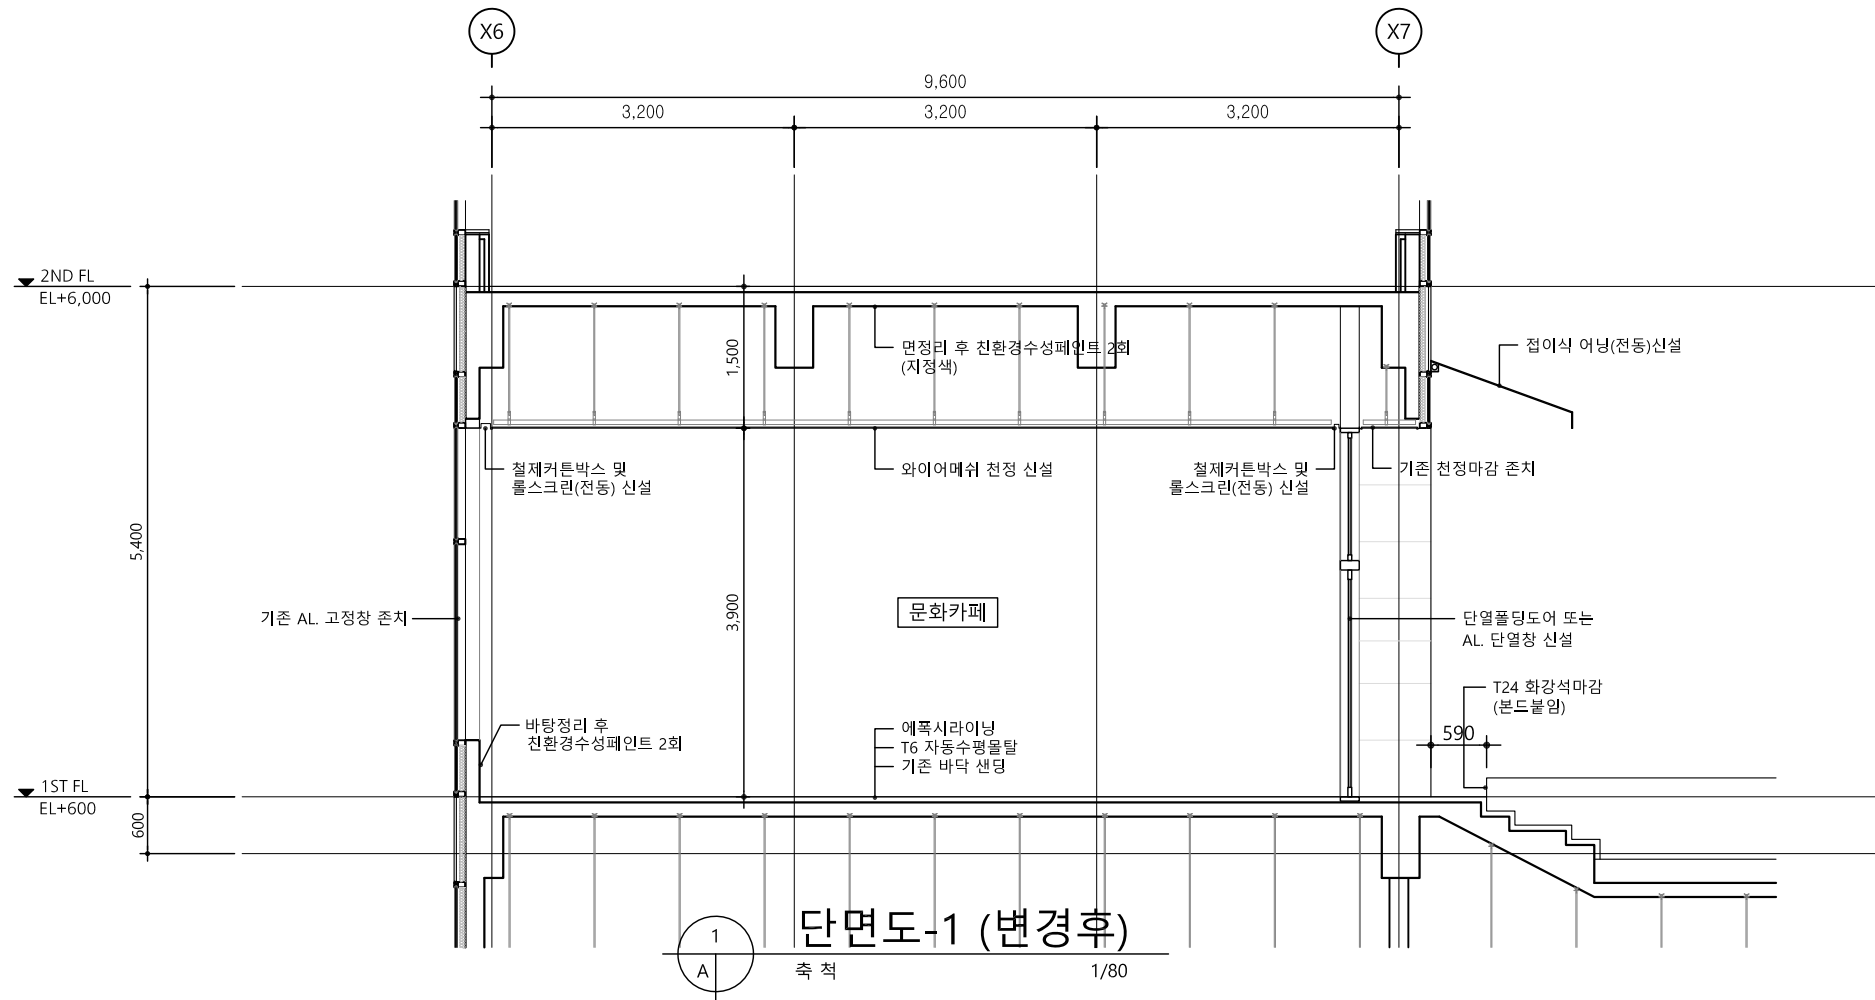

단면도-1 (변경후)

축척 1/80

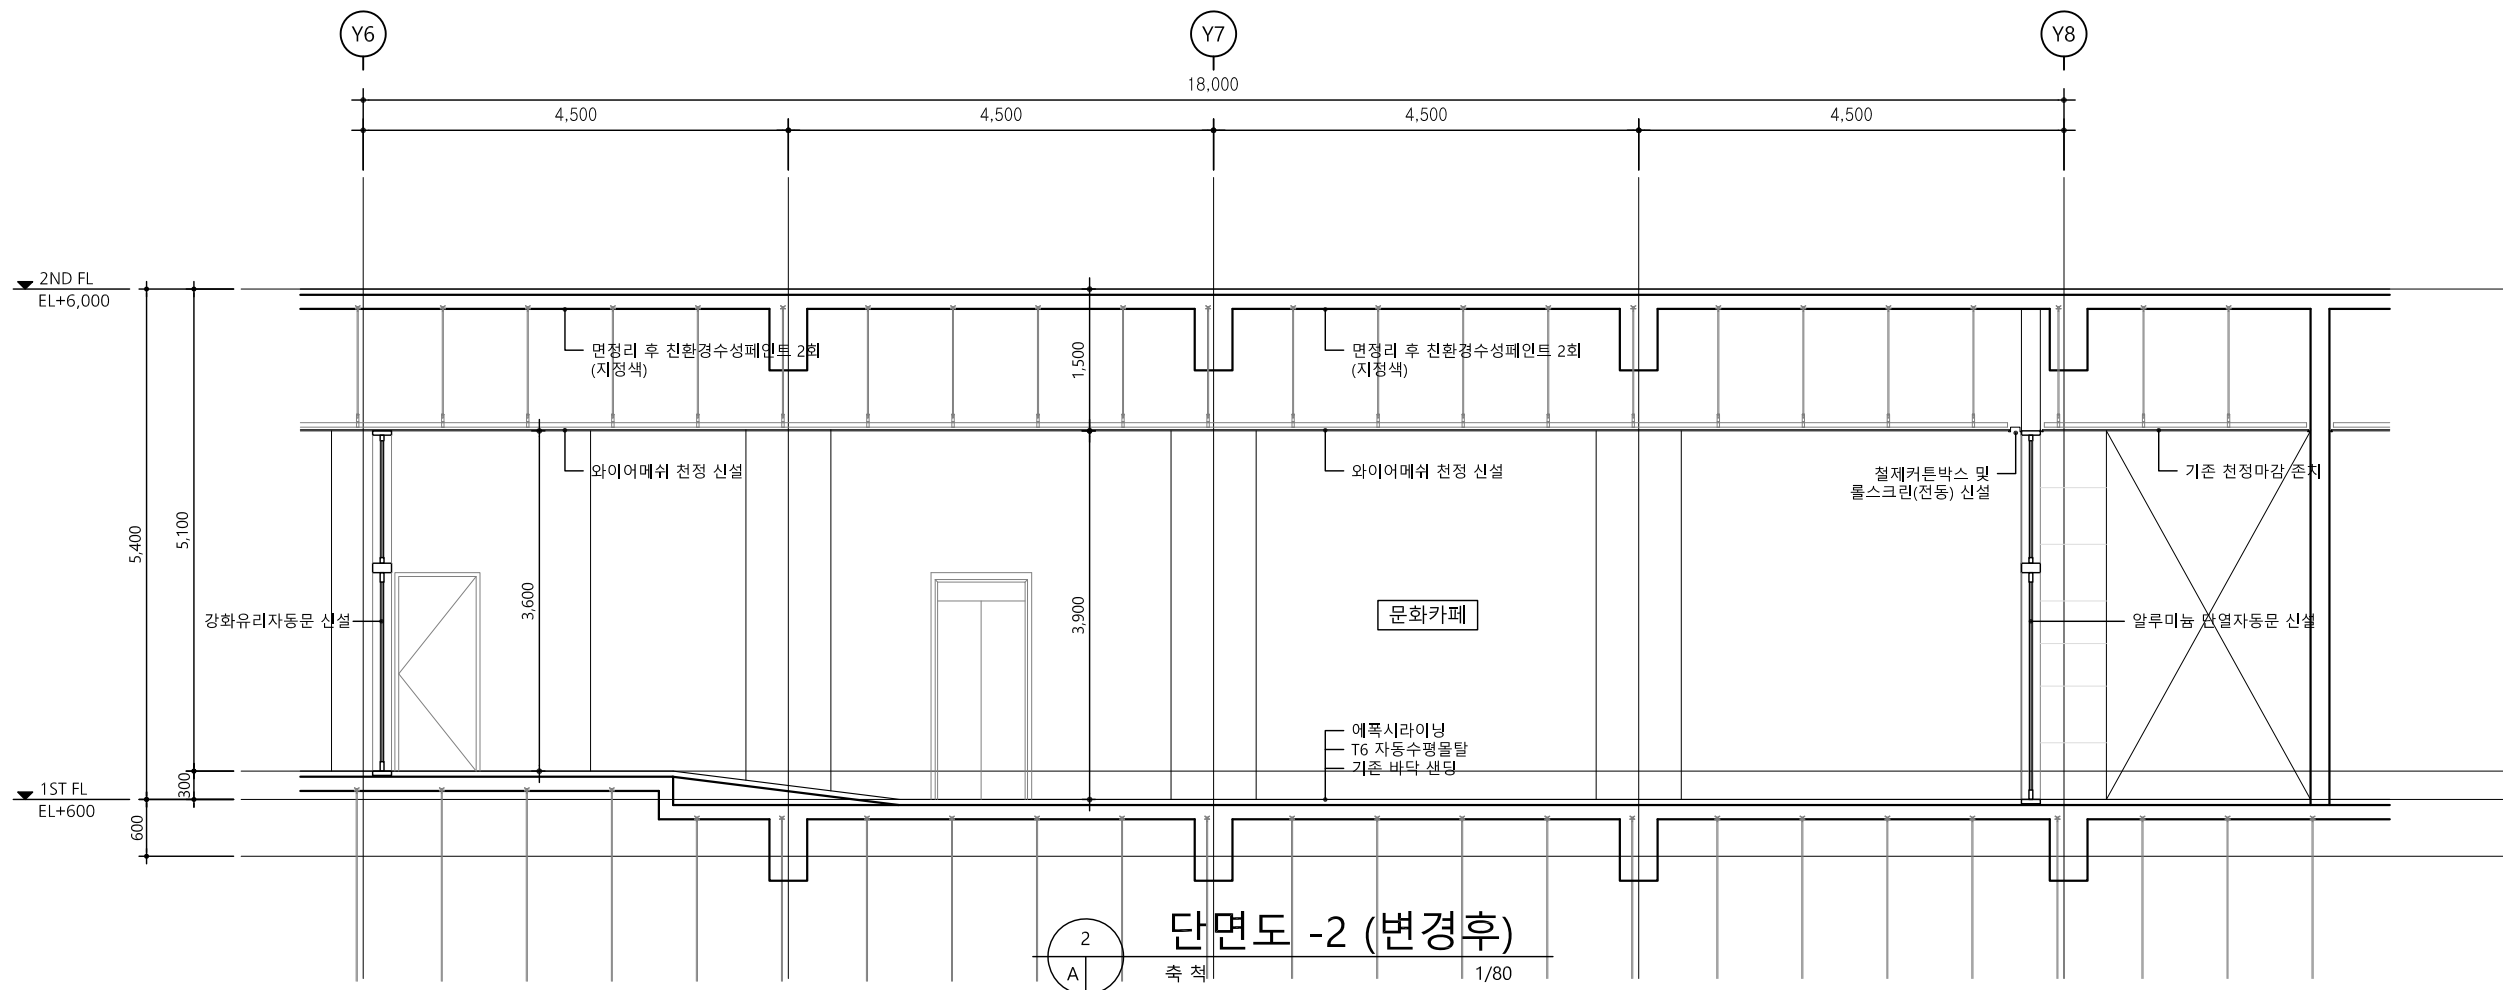

단면도 -2 (변경후)

축척 1/80

PROJECT TITLE

경기도박물관
지상 1층 사랑방의 리모델링
건축 및 디자인 설계 용역

*NOTE.


4			
3			
2			
1			
0			

NO.	DATE	REVISION	DESCRIPTION	BY
JINA 건축사사무소 Jina Architects Design Office 경기도 화성시 동탄영천로 101, 12층 1214호 TEL : 031-373-6389 FAX : 031-373-6390				

DRAWING TITLE

(변경후)
1층 확대 단면도

DATE	2025. 05.	SCALE	A1 : 1/ 40 A3 : 1/ 80
APPROVED	황 진 아	DRAWING NO	A - 033
SUBMIT	황 진 아		
CHECKED			
DRAWING			

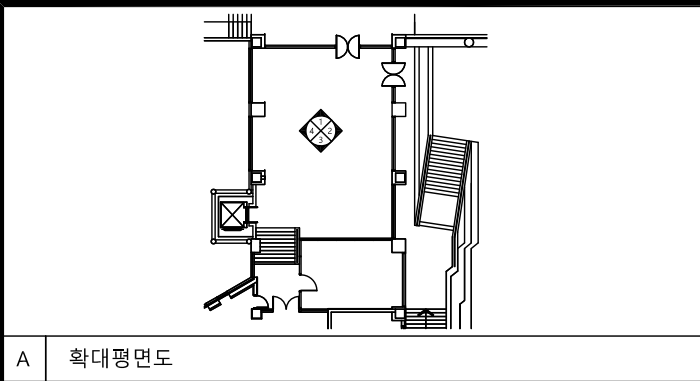

X7

9,600


280

8,980

전환경 수성페인트 2회
(지정색)

알루미늄 단열창
/ T24 복층유리

3,900

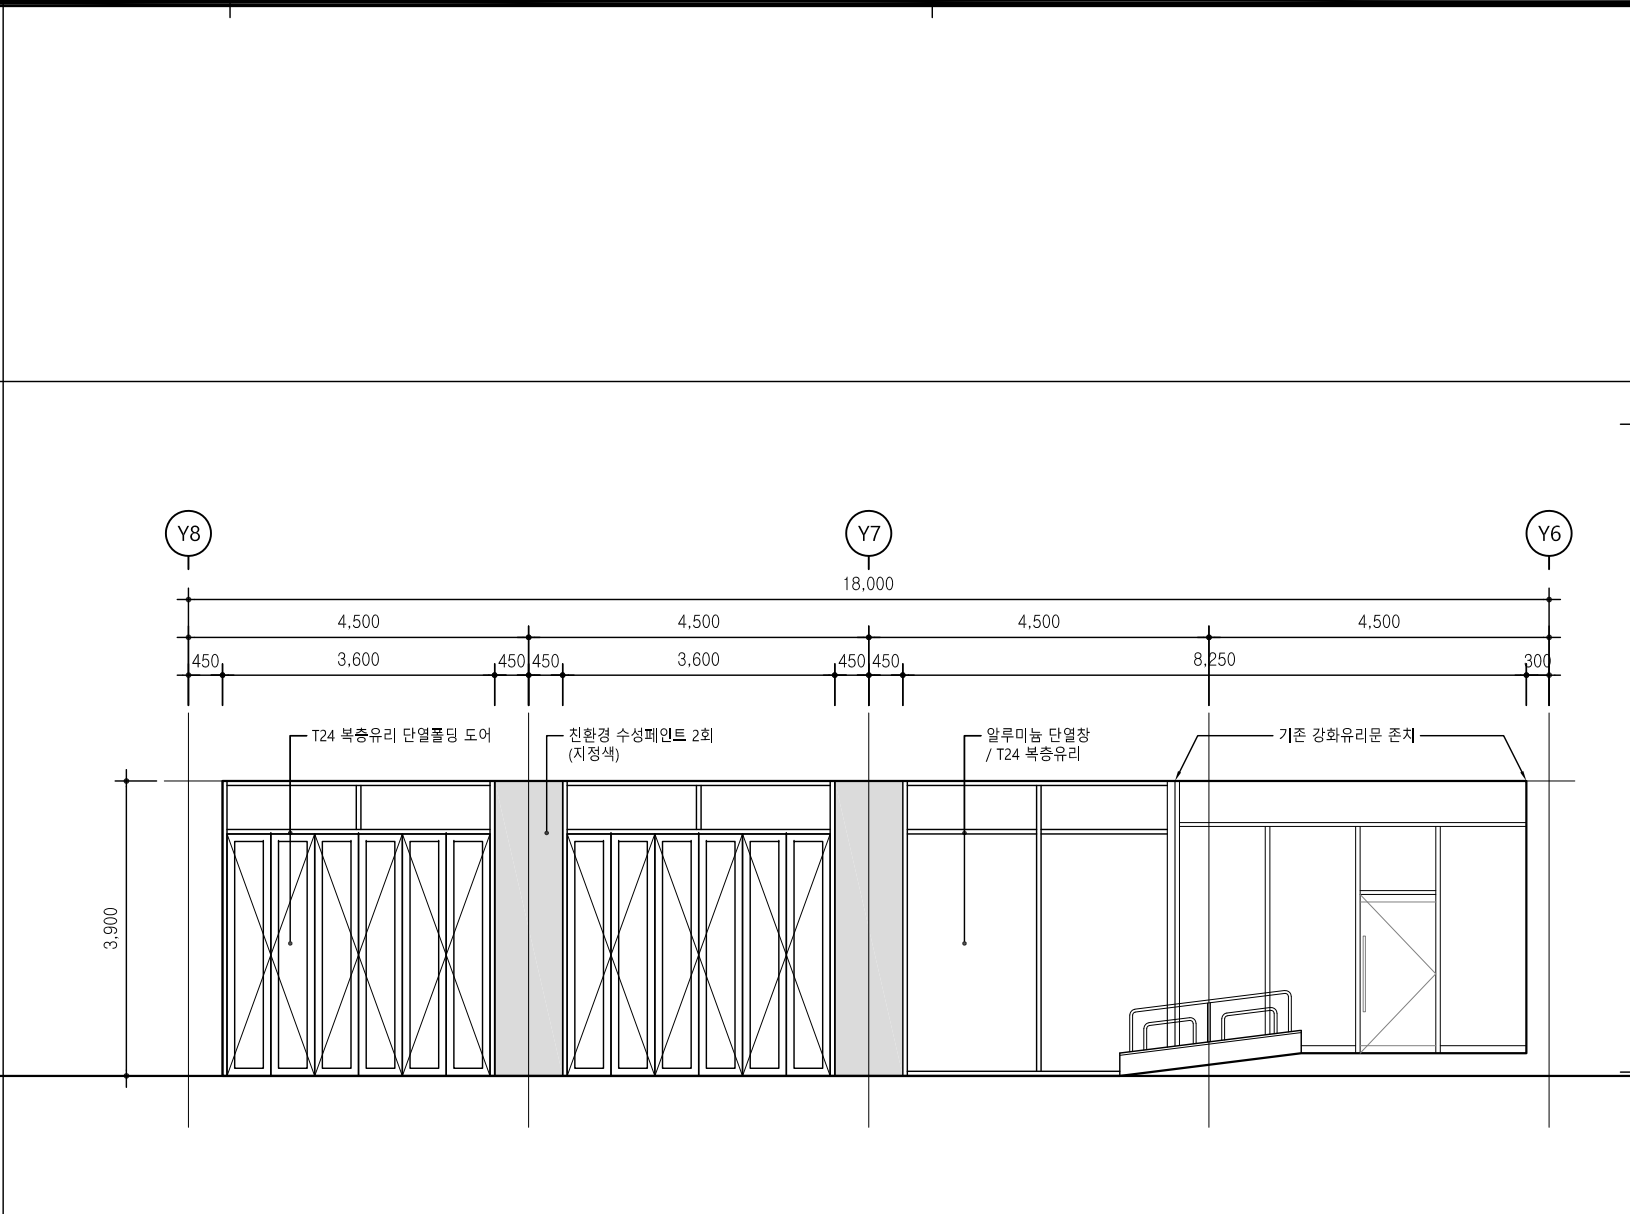

Architectural elevation drawing showing a building facade with dimensions and labels.

Dimensions:

- Overall width: 9,600
- Distance from left edge to start of glass entrance: 9,010
- Height of the main wall section: 3,900
- Width of the glass entrance section: 620

Labels (from left to right):

- 기존 건식벽 존치 (Existing dry wall to be retained)
- 강화유리자동문 신설 (New reinforced glass automatic door)
- 기존 난간 존치 (Existing railing to be retained)
- 기존 화강석투입검대 존치 (Existing granite aggregate inspection platform to be retained)
- 기존 불박이의자 존치 (Existing built-in chair to be retained)


Reference points: X6, X7

Architectural elevation drawing of a building facade. The drawing shows a long, low structure with a flat roof and a base height of 3,900 units. The facade is divided into several sections by vertical lines. The total width is 18,000 units, with segments of 4,500, 4,500, 4,500, and 4,500 units. The height is 3,900 units, with a base height of 3,600 units and a top section of 300 units. The drawing includes labels for various materials and features: '에나멜페인트' (Enamel paint), '친환경 수성페인트 2회 (지정색)' (Environmentally friendly water-based paint 2 times (designated color)), '인테리어 필름 (방염, 지정색)' (Interior film (UV resistant, designated color)), '자작나무' (Oak), and '간접조명' (Indirect lighting). The drawing also includes a grid system with vertical lines labeled Y6, Y7, and Y8, and horizontal lines labeled 300, 3,600, and 3,900.

*NOTE.

4					
3					
2					
1					
0					

NO.	DATE	REVISION	DESCRIPTION	BY
JINA 경기도 화성시 동탄영천로 101, 12층 1214호 TEL : 031-373-6389 FAX : 031-373-6390 건축사사무소 Jina Architects Design Office				
DRAWING TITLE (변경후) 내부 전개도				
DATE 2025. 05.		SCALE A1 : 1/40 A3 : 1/80		
APPROVED 황 진 아		DRAWING NO A - 034		
SUBMIT 황 진 아				
CHECKED				
DRAWING				

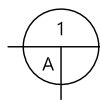

창호일람표(신설)

축척

1/100

PROJECT TITLE

경기도박물관
지상 1층 사랑방의 리모델링
건축 및 디자인 설계 용역

*NOTE.

	• AL단열 커튼월 열관류율 : 1.127 W/(㎡·K) 이하 (시험성적서 제출) [기밀성 등급<통기량> : 1등급<0.00 ㎡/(㎡·h)>]		• AL단열 커튼월 열관류율 : 1.127 W/(㎡·K) 이하 (시험성적서 제출) [기밀성 등급<통기량> : 1등급<0.00 ㎡/(㎡·h)>]			
	T24 복층유리 자동문 신설					
부 호	1	계	1	계	1	계
위치/개소	AFD	-	AWAD	-	SSAD	-
FRAME	THK 160mm AL 단열 커튼월 (불소수지2회)		THK 160mm AL 단열 커튼월 (불소수지2회)		50X150 THK1.5 STS(내측 : THK1.6 스틸보강)	
문짝/유리	유리: THK24 투명 복층유리		유리: THK24 투명 복층유리		유리창: THK12 투명 강화유리	
H/W	창호 철물은 제작자 일식		창호 철물은 제작자 일식		창호 철물은 제작자 일식	
명 칭	단열폴딩도어		알루미늄 단열 고정창 및 자동문		스텐레스 스틸 자동문	
형 태	• AL단열 커튼월 열관류율 : 1.127 W/(㎡·K) 이하 (시험성적서 제출) [기밀성 등급<통기량> : 1등급<0.00 ㎡/(㎡·h)>]					
부 호	1	계	2	계		
위 치	AW	-	AW	-		
FRAME	THK 160mm AL 단열 커튼월 (불소수지2회)		기존 알루미늄 단열바 위 인테리아필름(방염) 신설			
문짝/유리	유리창: THK24 투명 복층유리		-			
H/W	창호 철물은 제작자 일식		-			
명 칭	알루미늄 단열 고정창		알루미늄 단열 고정창			
형 태						
부 호	1	계		계		
위 치	PD	창고	1			
FRAME	245x40 PVC 발포문틀					
문짝/유리	ABS 타공 도어					
H/W	경첩3EA, 도어락1EA					
명 칭	ABS문					

4			
3			
2			
1			
0			
NO.	DATE	REVISION	DESCRIPTION

JINA 건축사사무소
Jina Architects Design Office
경기도 화성시 동탄영천로 101, 12층 1214호
TEL : 031-373-6389 FAX : 031-373-6390

DRAWING TITLE

(변경후)
창호일람표

DATE

2025. 05.

APPROVED

황진아

SUBMIT

황진아

CHECKED

DRAWING


SCALE

A1 : 1/50

A3 : 1/100

DRAWING NO

A - 035

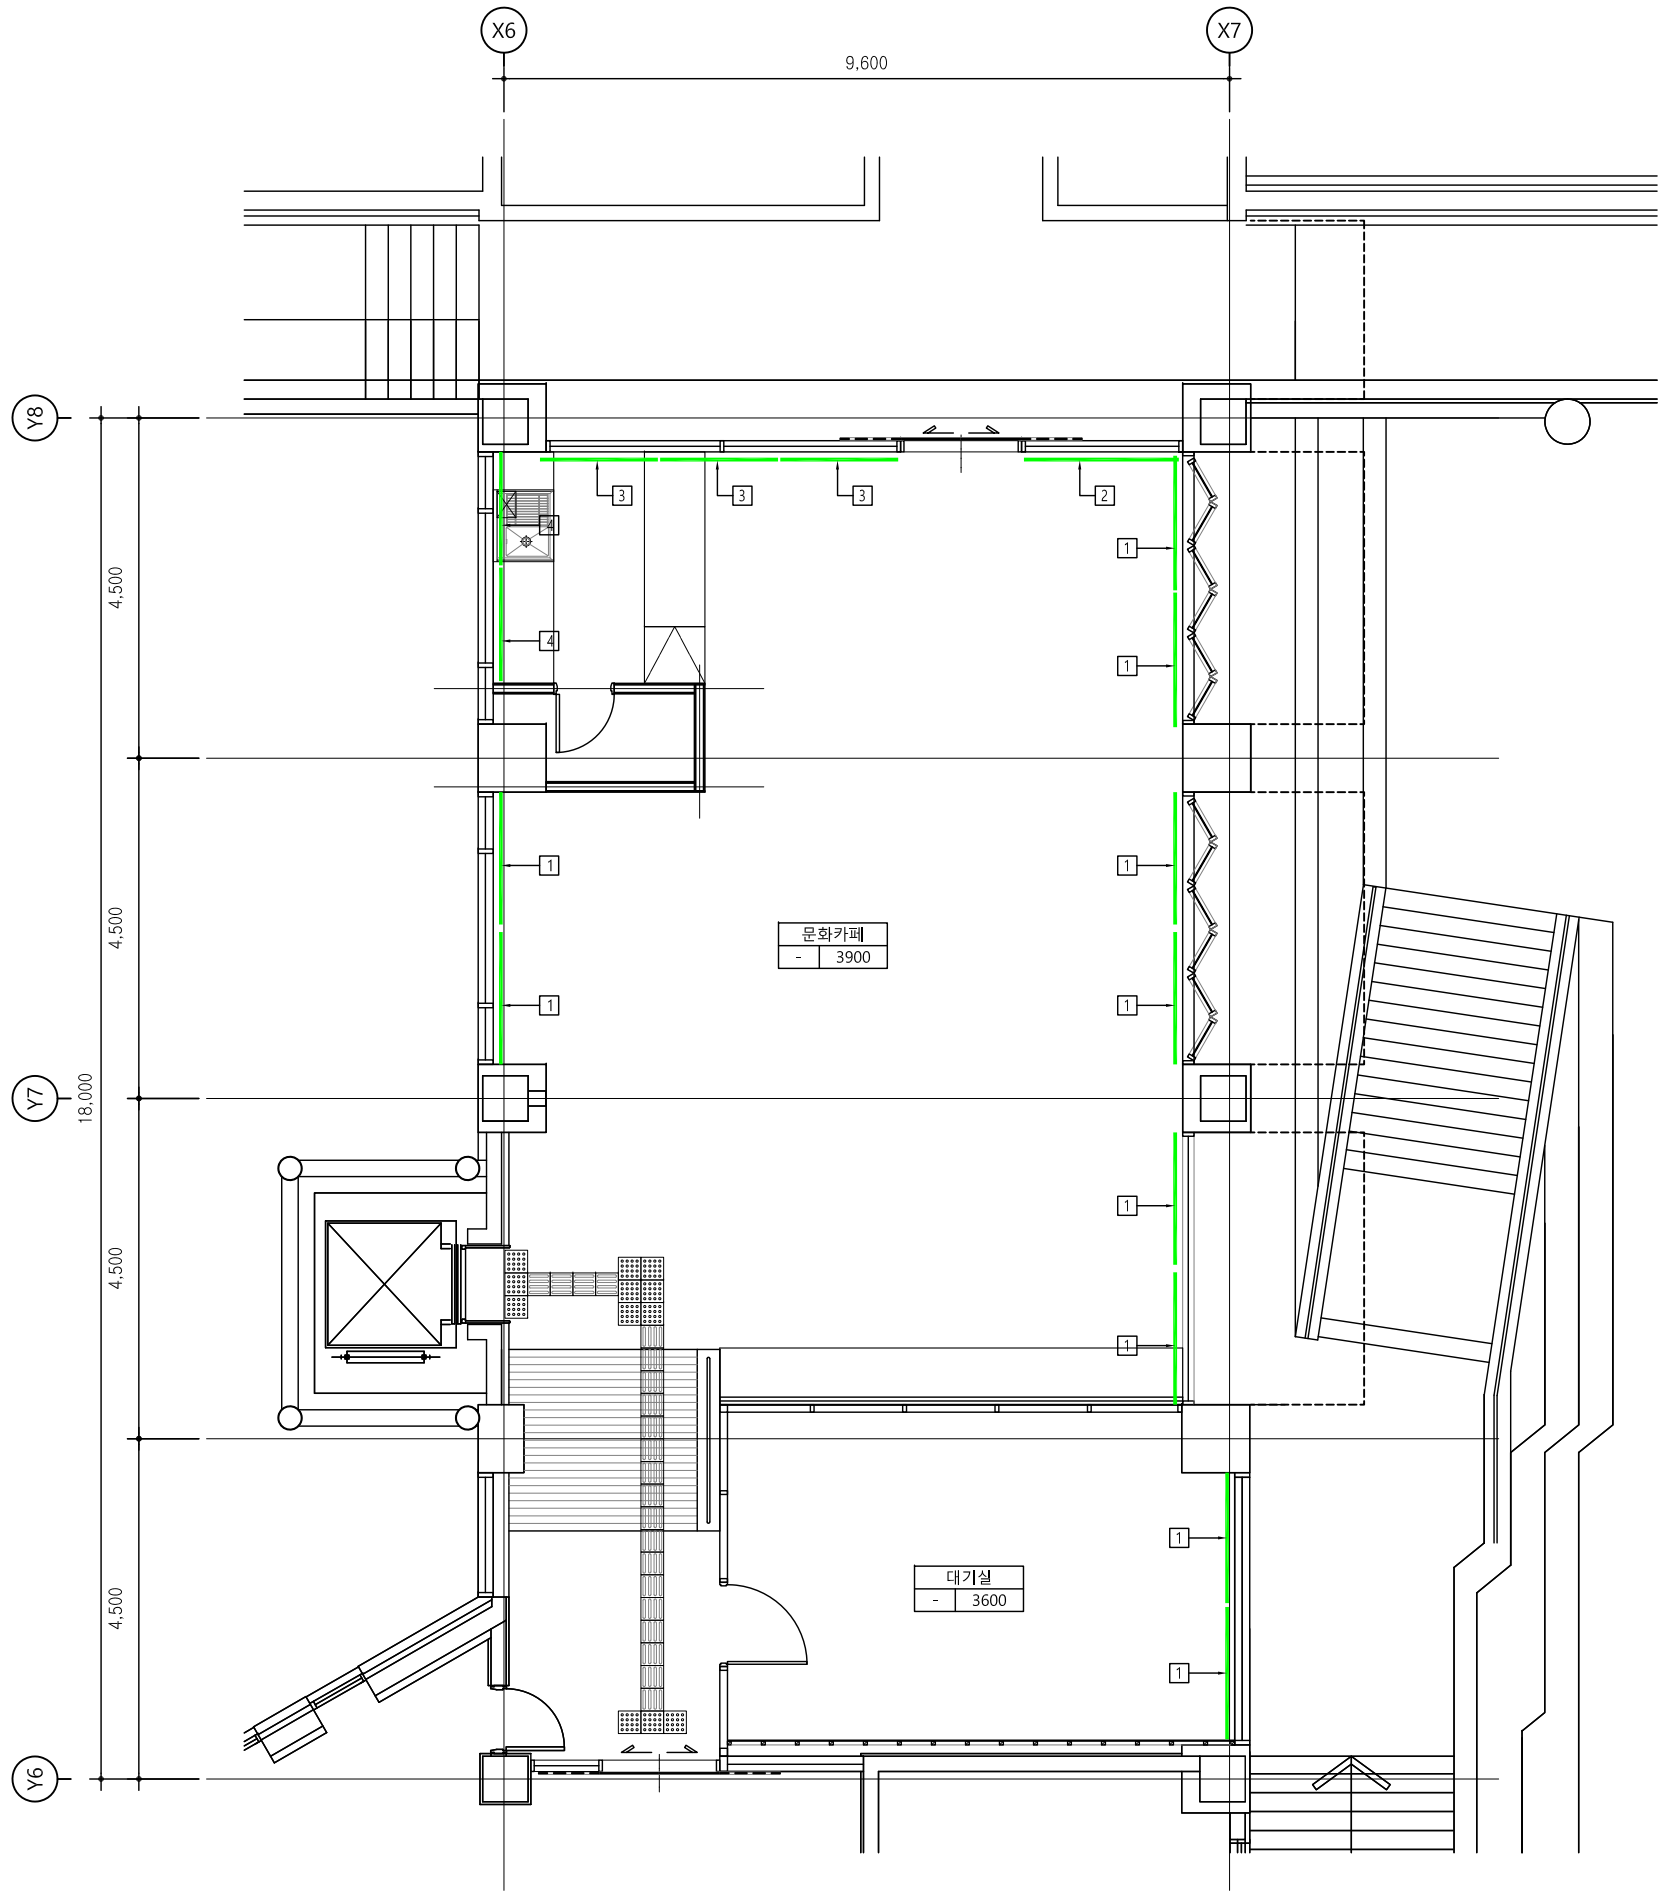

1
A
기타 마감 평면도
축척 1/80

* 롤 스크린 리스트

기 호	크 기(WxH)	개 수	비 고
1	1,780 X 3,900	10	방염
2	2,050 X 3,900	1	방염
3	1,560 X 3,900	3	방염
4	1,500 X 3,000	2	방염

* 범례

기 호	내 용
— — —	롤스크린(전동)

PROJECT TITLE
경기도박물관
지상 1층 사랑방의 리모델링
건축 및 디자인 설계 용역


*NOTE.

4			
3			
2			
1			
0			
NO.	DATE	REVISION	DESCRIPTION

JINA 건축사사무소
Jina Architects Design Office
경기도 화성시 동탄영천로 101, 12층 1214호
TEL : 031-373-6389 FAX : 031-373-6390

DRAWING TITLE
기타 마감 평면도

DATE 2025. 05.	SCALE A1 : 1/ 50 A3 : 1/ 100
APPROVED 황 진 아	DRAWING NO A - 036
SUBMIT 황 진 아	
CHECKED	
DRAWING	

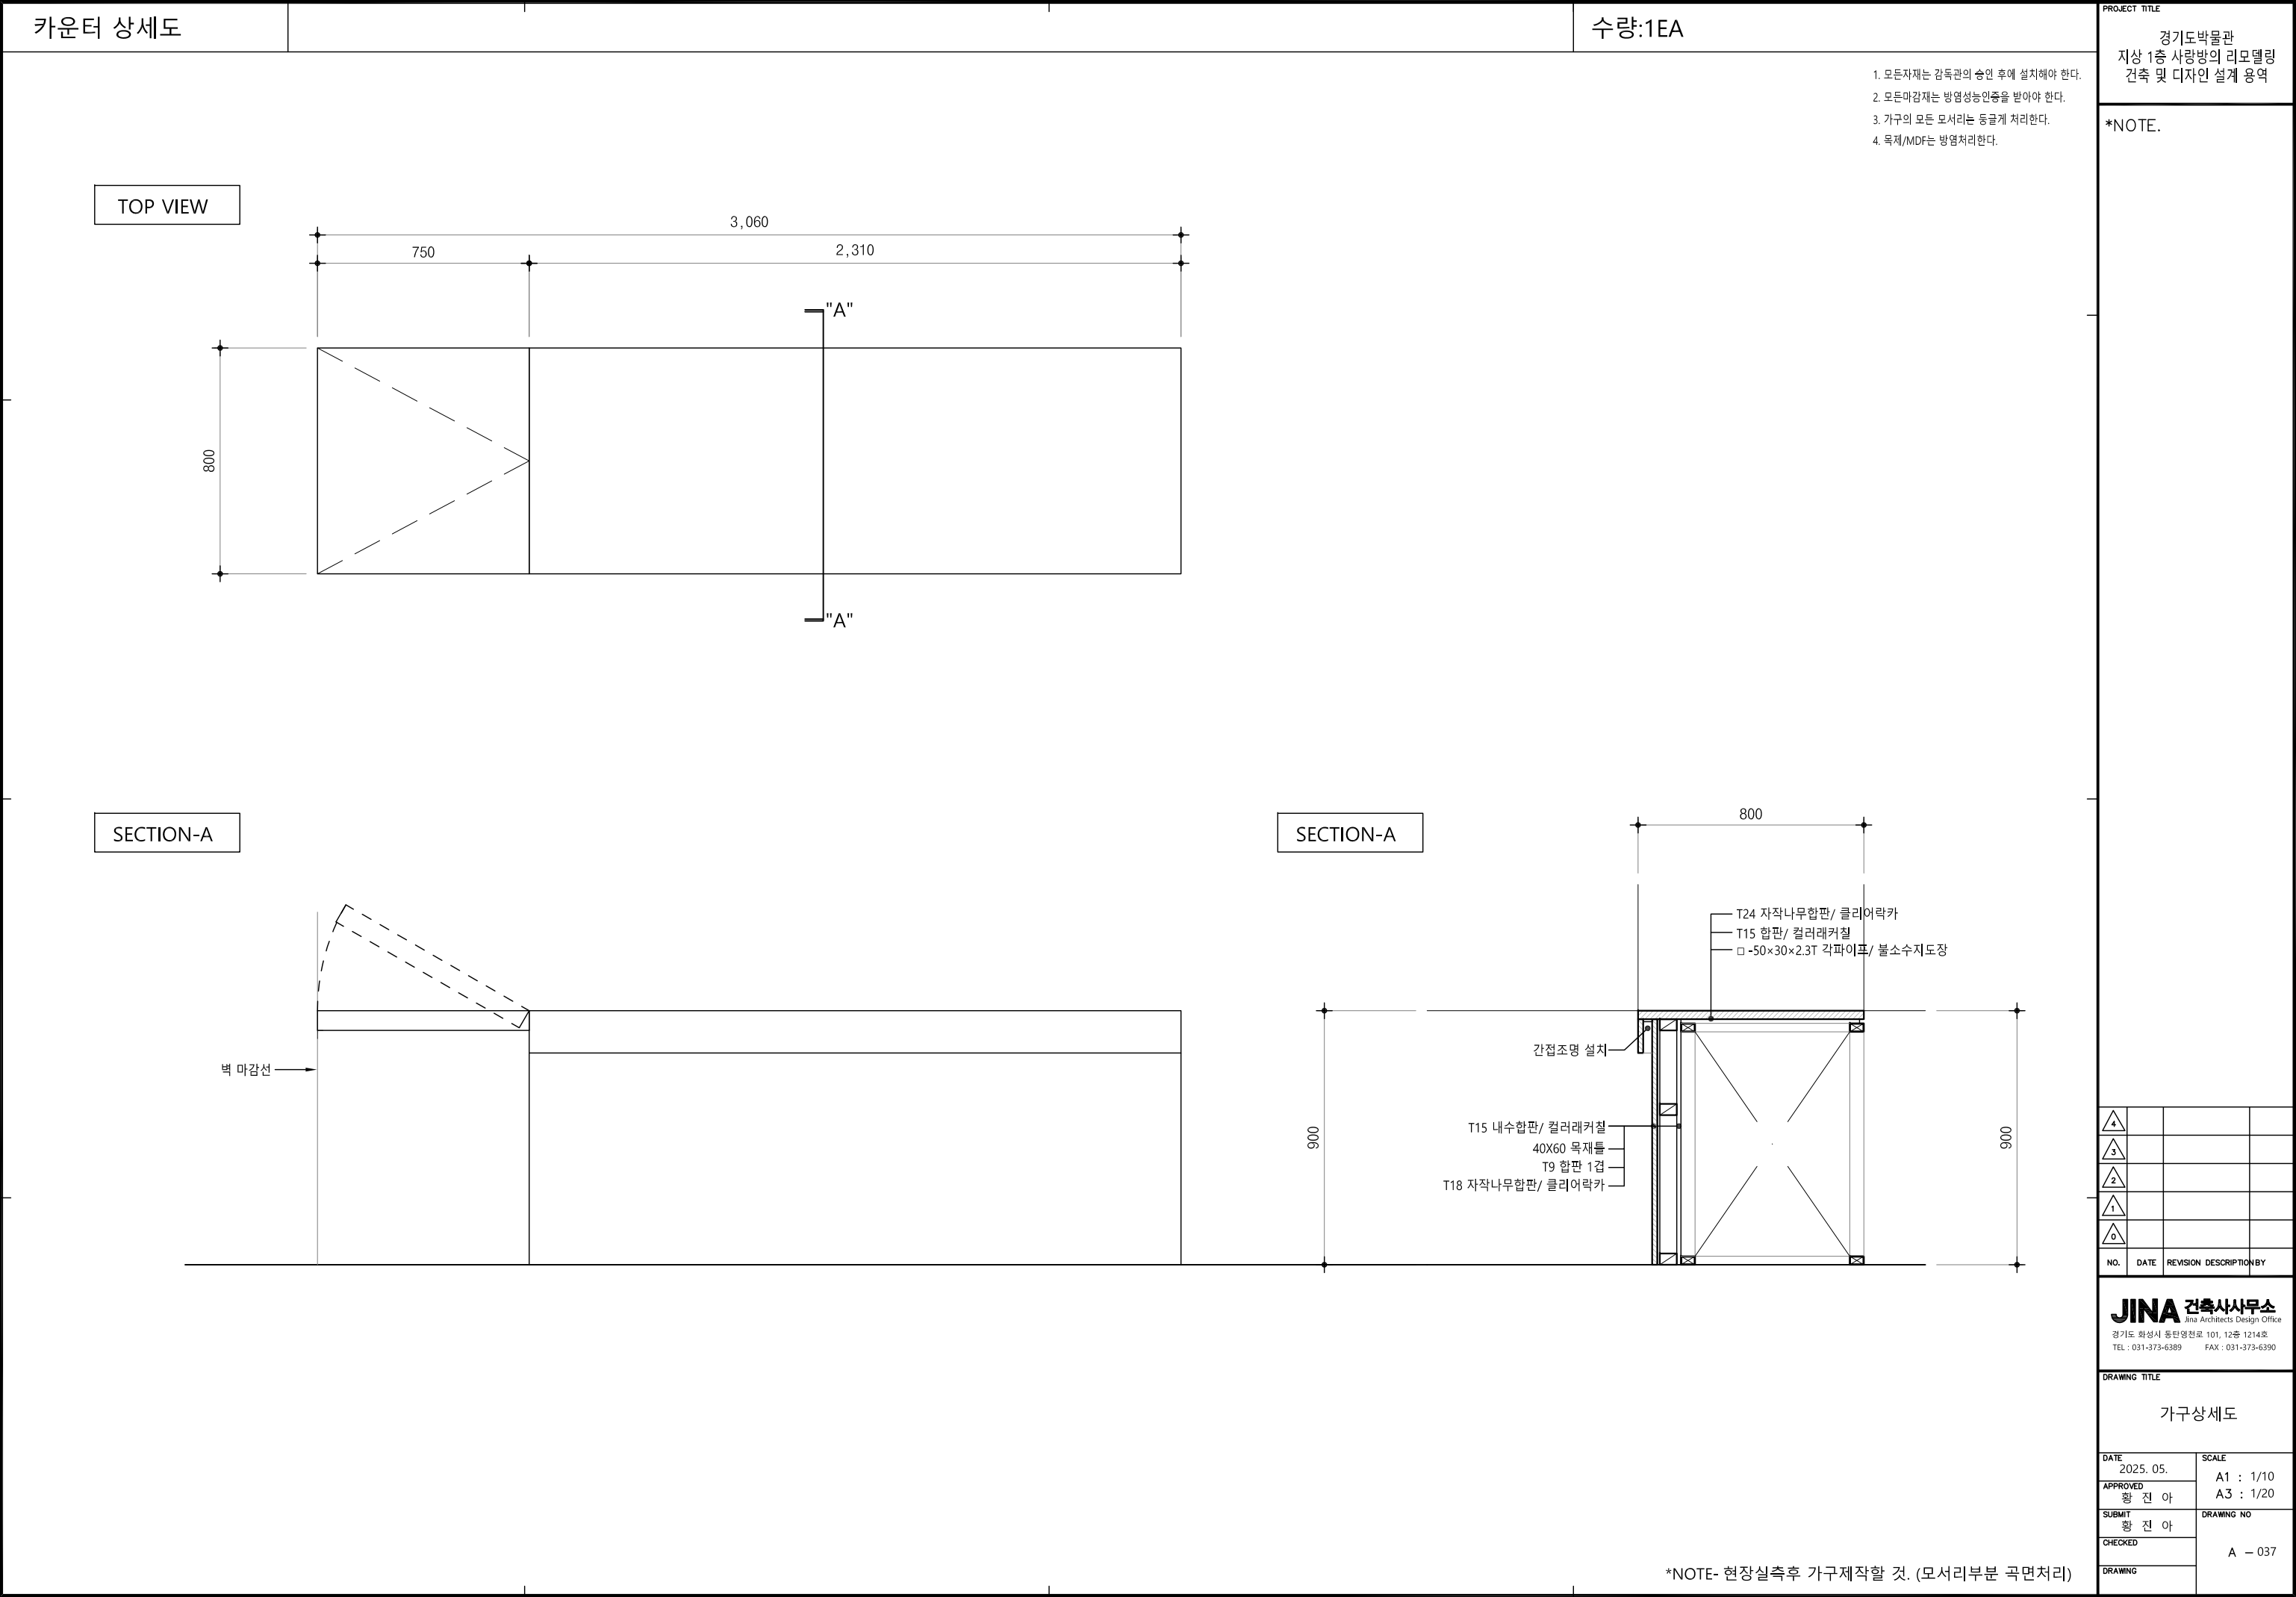

4			
3			
2			
1			
0			
NO.	DATE	REVISION	DESCRIPTION

JINA 건축사사무소

Jina Architects Design Office

경기도 화성시 동탄영천로 101, 12층 1214호




TEL : 031-373-6389 FAX : 031-373-6390

DRAWING TITLE

가구상세도

DATE	2025. 05.	SCALE	A1 : 1/10 A3 : 1/20
APPROVED	황진아	DRAWING NO	A - 037
SUBMIT	황진아		
CHECKED			
DRAWING			

*NOTE.

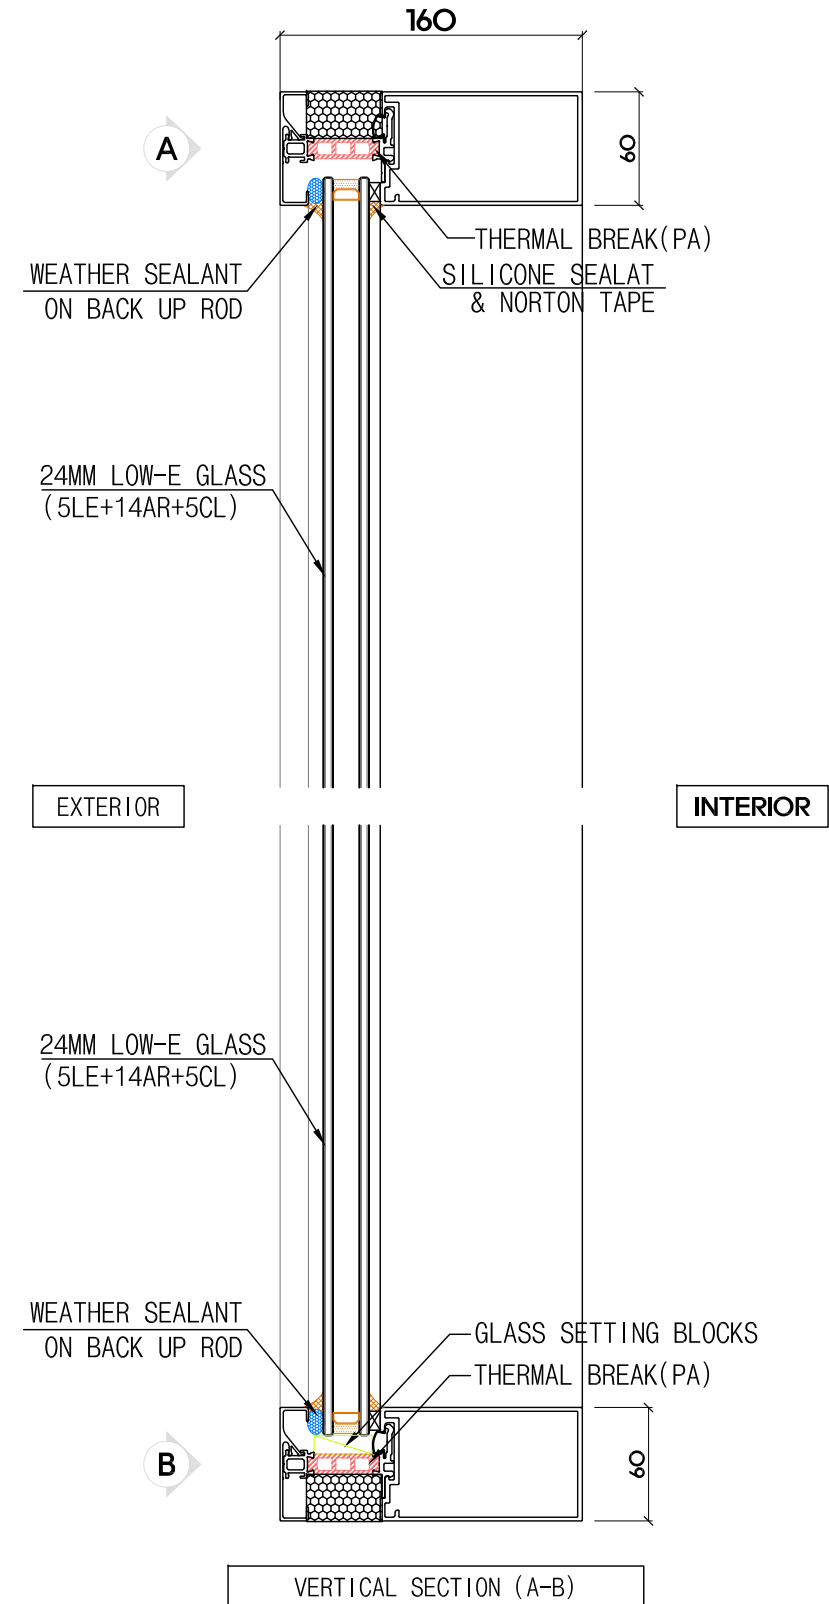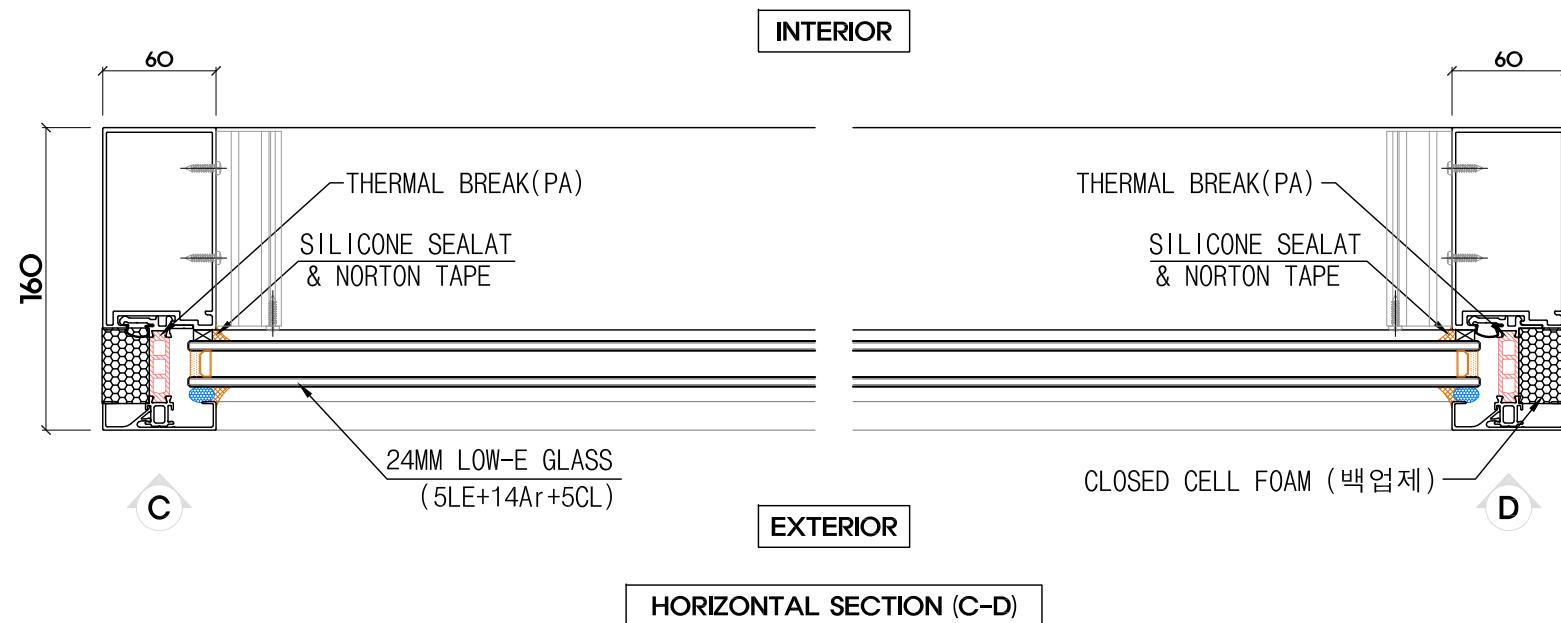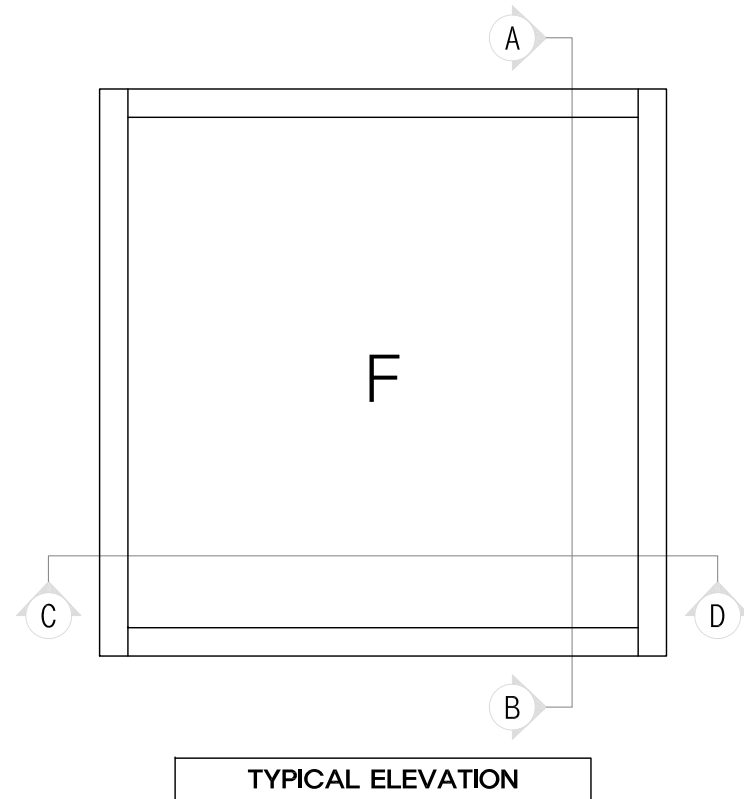

4			
3			
2			
1			
0			
NO.	DATE	REVISION	DESCRIPTION

JINA 건축사사무소
Jina Architects Design Office
경기도 화성시 동탄영천로 101, 12층 1214호
TEL : 031-373-6389 FAX : 031-373-6390

DRAWING TITLE
창호상세도

DATE 2025. 05.	SCALE A1 : 1/2 A3 : 1/4
APPROVED 황진아	DRAWING NO. A - 038
SUBMIT 황진아	
CHECKED	
DRAWING	

PROJECT TITLE

경기도박물관
지상 1층 사랑방의 리모델링
건축 및 디자인 설계 용역

*NOTE.

4			
3			
2			
1			
0			
NO.	DATE	REVISION	DESCRIPTION

JINA 건축사사무소
Jina Architects Design Office
경기도 화성시 동탄영천로 101, 12층 1214호
TEL : 031-373-6389 FAX : 031-373-6390

DRAWING TITLE

와이어메쉬 천정 상세도

DATE	2025. 05.	SCALE	A1 : 1/6 A3 : 1/12
APPROVED	황진아	DRAWING NO	A - 039
SUBMIT	황진아		
CHECKED			
DRAWING			

