

**경기창작캠퍼스 창작기획공간 조성사업
- 창작스튜디오 2동**

(기 계 소 방)

2025. 6.

공 명 건 축 사 사 무 소

도문목록표


범례 표

* 주 기 사 항 *

* 본은재 재질 및 본온도계는 소화 시방서 참조.

PROJECT TITLE	경기창작캠퍼스 창작기회공간 조성사업 -창작스튜디오 2동	
PROJECT NO.	2501	
DATE	2025.6	
DRAWN BY		
CHECKED BY		
APPROVED BY		
DRAWING NAME		
도면목록 및 범례표		
SCALE	A3 : NONE	
HEET NO.	MF-001	

* NOTE


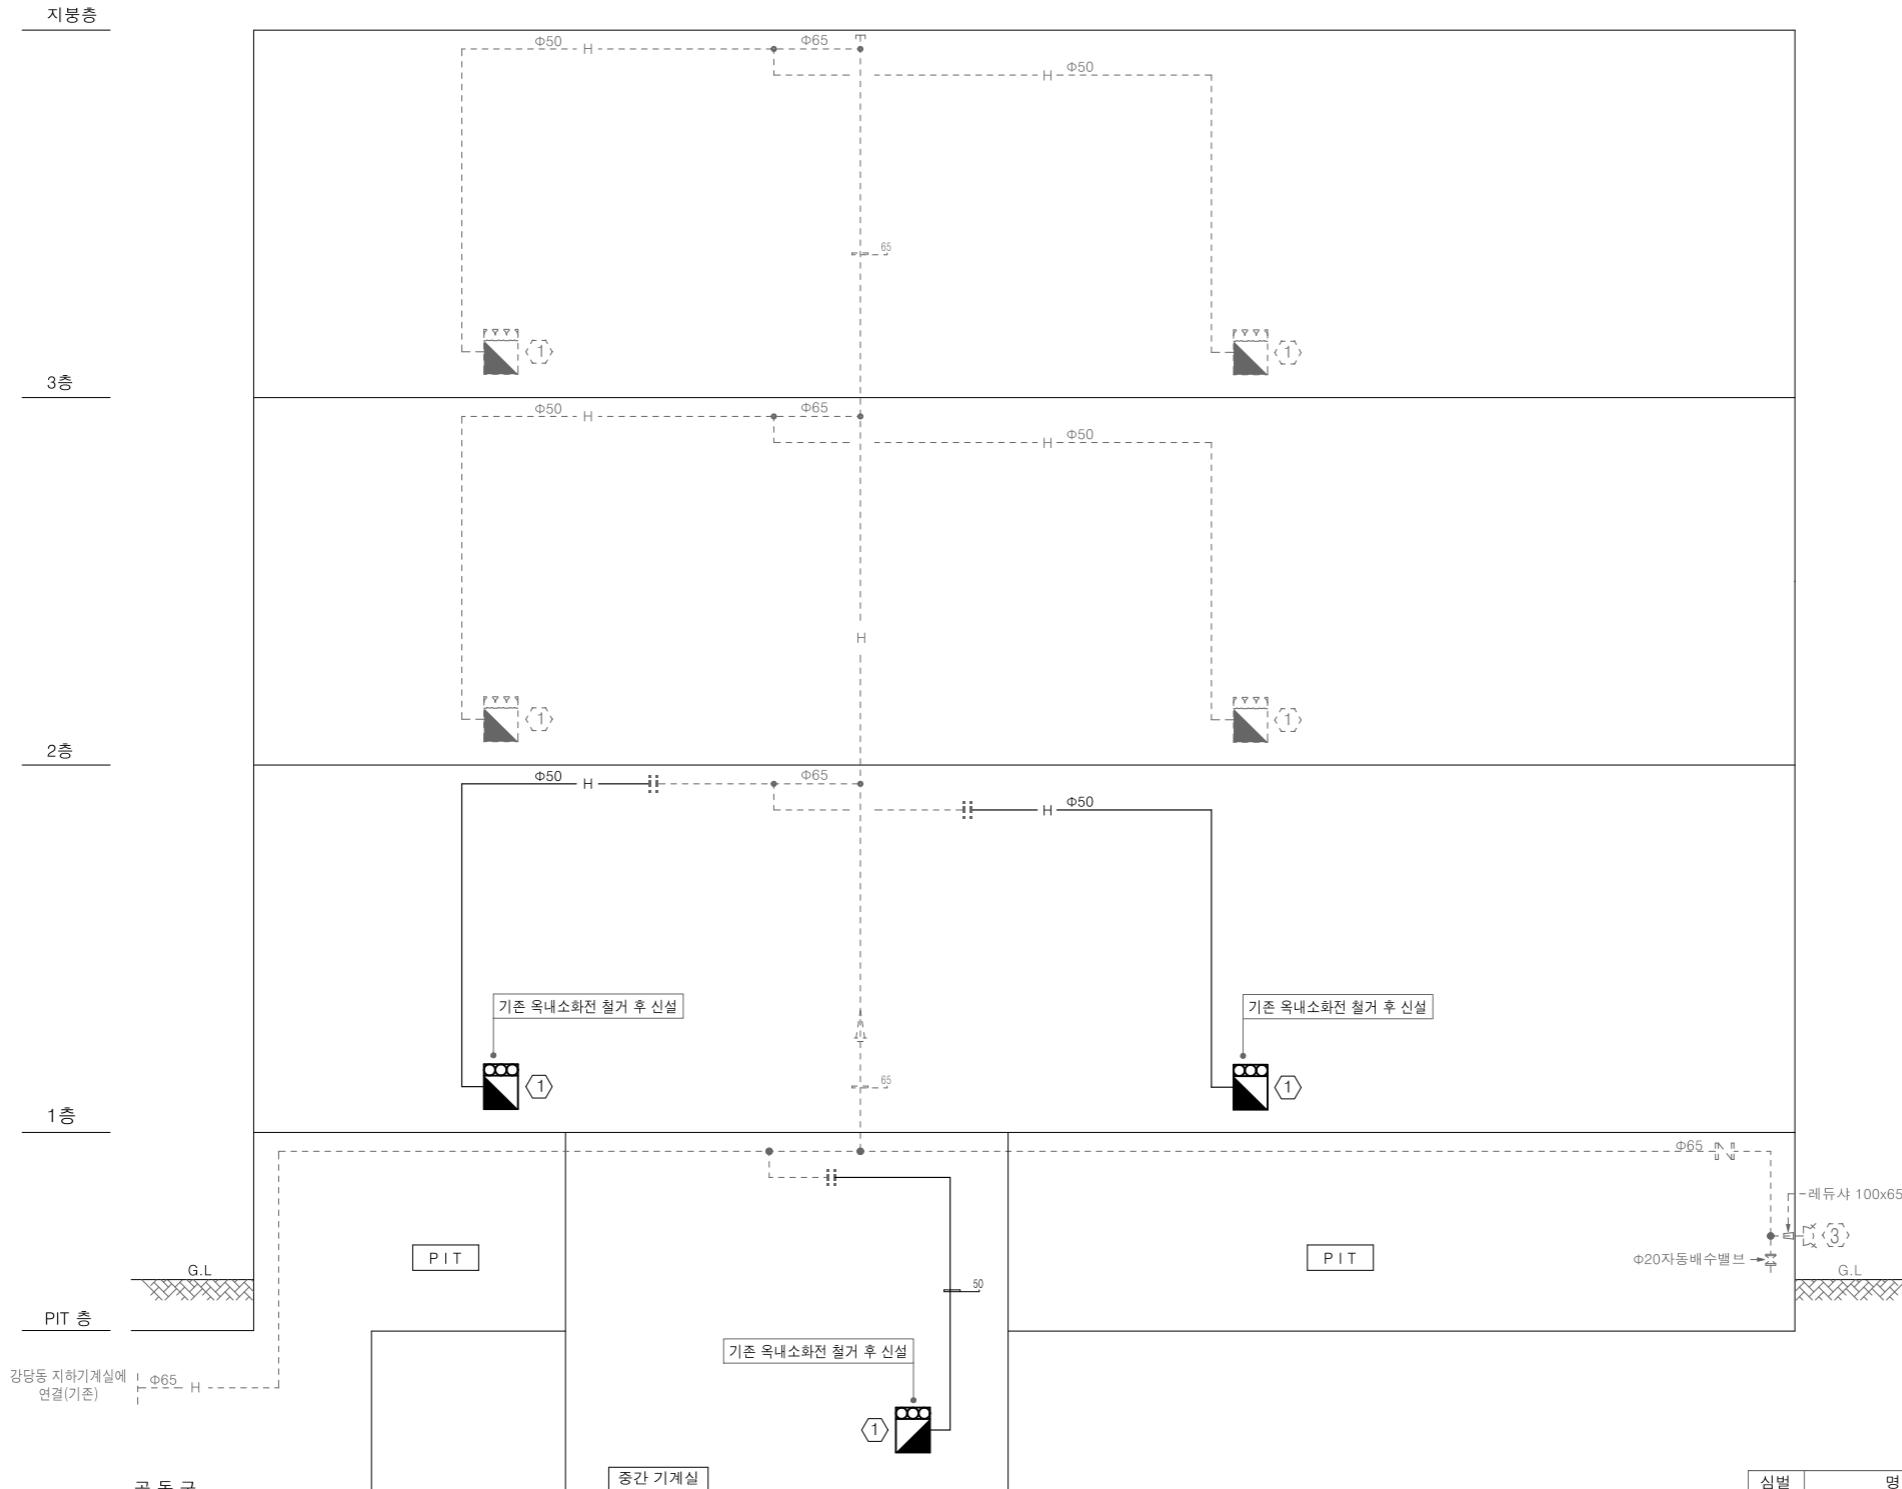


심별	명칭(내용)	수량
	옥내소화전함 40A x 앵글밸브 40A x 15M 호스 2본 40A x 방사형관창	-

1 소화배관 계통도

SCALE : NONE

No.	Revision	Date
PROJECT TITLE 경기창작캠퍼스 창작기회공간 조성사업 -창작스튜디오 2동		
PROJECT NO. 2501		
DATE 2025. 6		
DRAWN BY		
CHECKED BY		
APPROVED BY		
DRAWING NAME 소화배관 계통도		
SCALE A3 : NONE		
SHEET NO. MF-002		

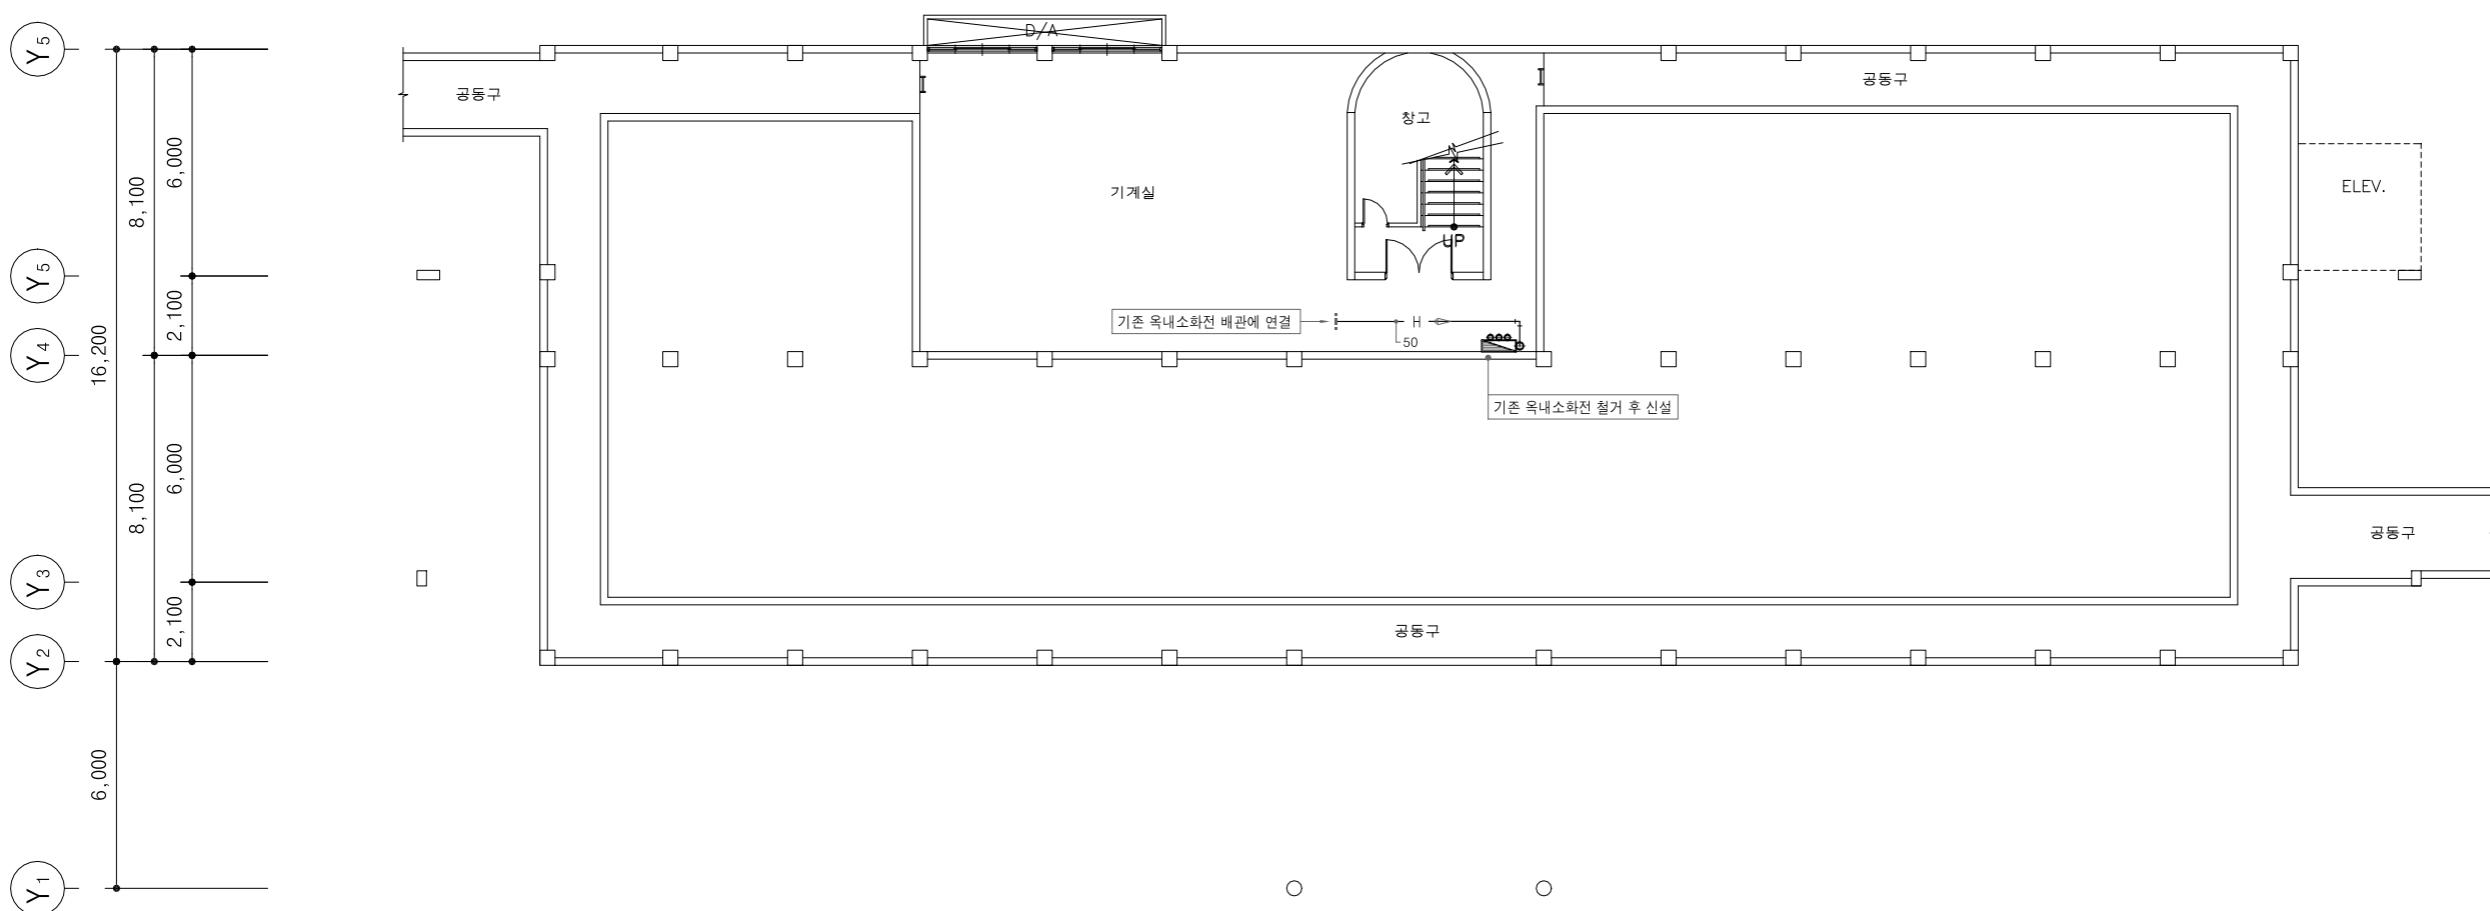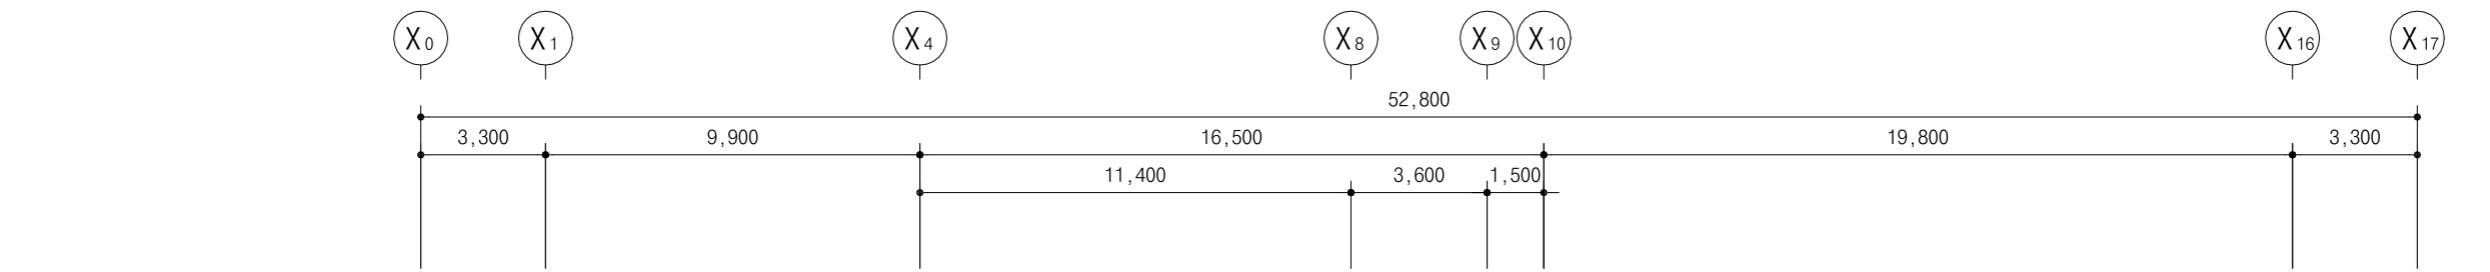


심별	명칭(내용)	수량
	옥내소화전함 40A x 엉글밸브 40A x 15M 호스 2본 40A x 방사형관장	1

1 지하 1층 소화배관 평면도
SCALE : 1 / 100(200)

SCALE : 1/ 100(200)

No.	Revision	Date
PROJECT TITLE		
<p style="text-align: center;">경기창작캠퍼스 창작기회공간 조성사업 -창작스튜디오 2동</p>		
PROJECT NO.		
2501		
DATE		
2025.6		
DRAWN BY		
CHECKED BY		
APPROVED BY		
DRAWING NAME		
지하 1층 소화배관 평면도 (변경 후)		
SCALE		
A3 : 1/200		
SHEET NO.		
MF-003		

* NOTE

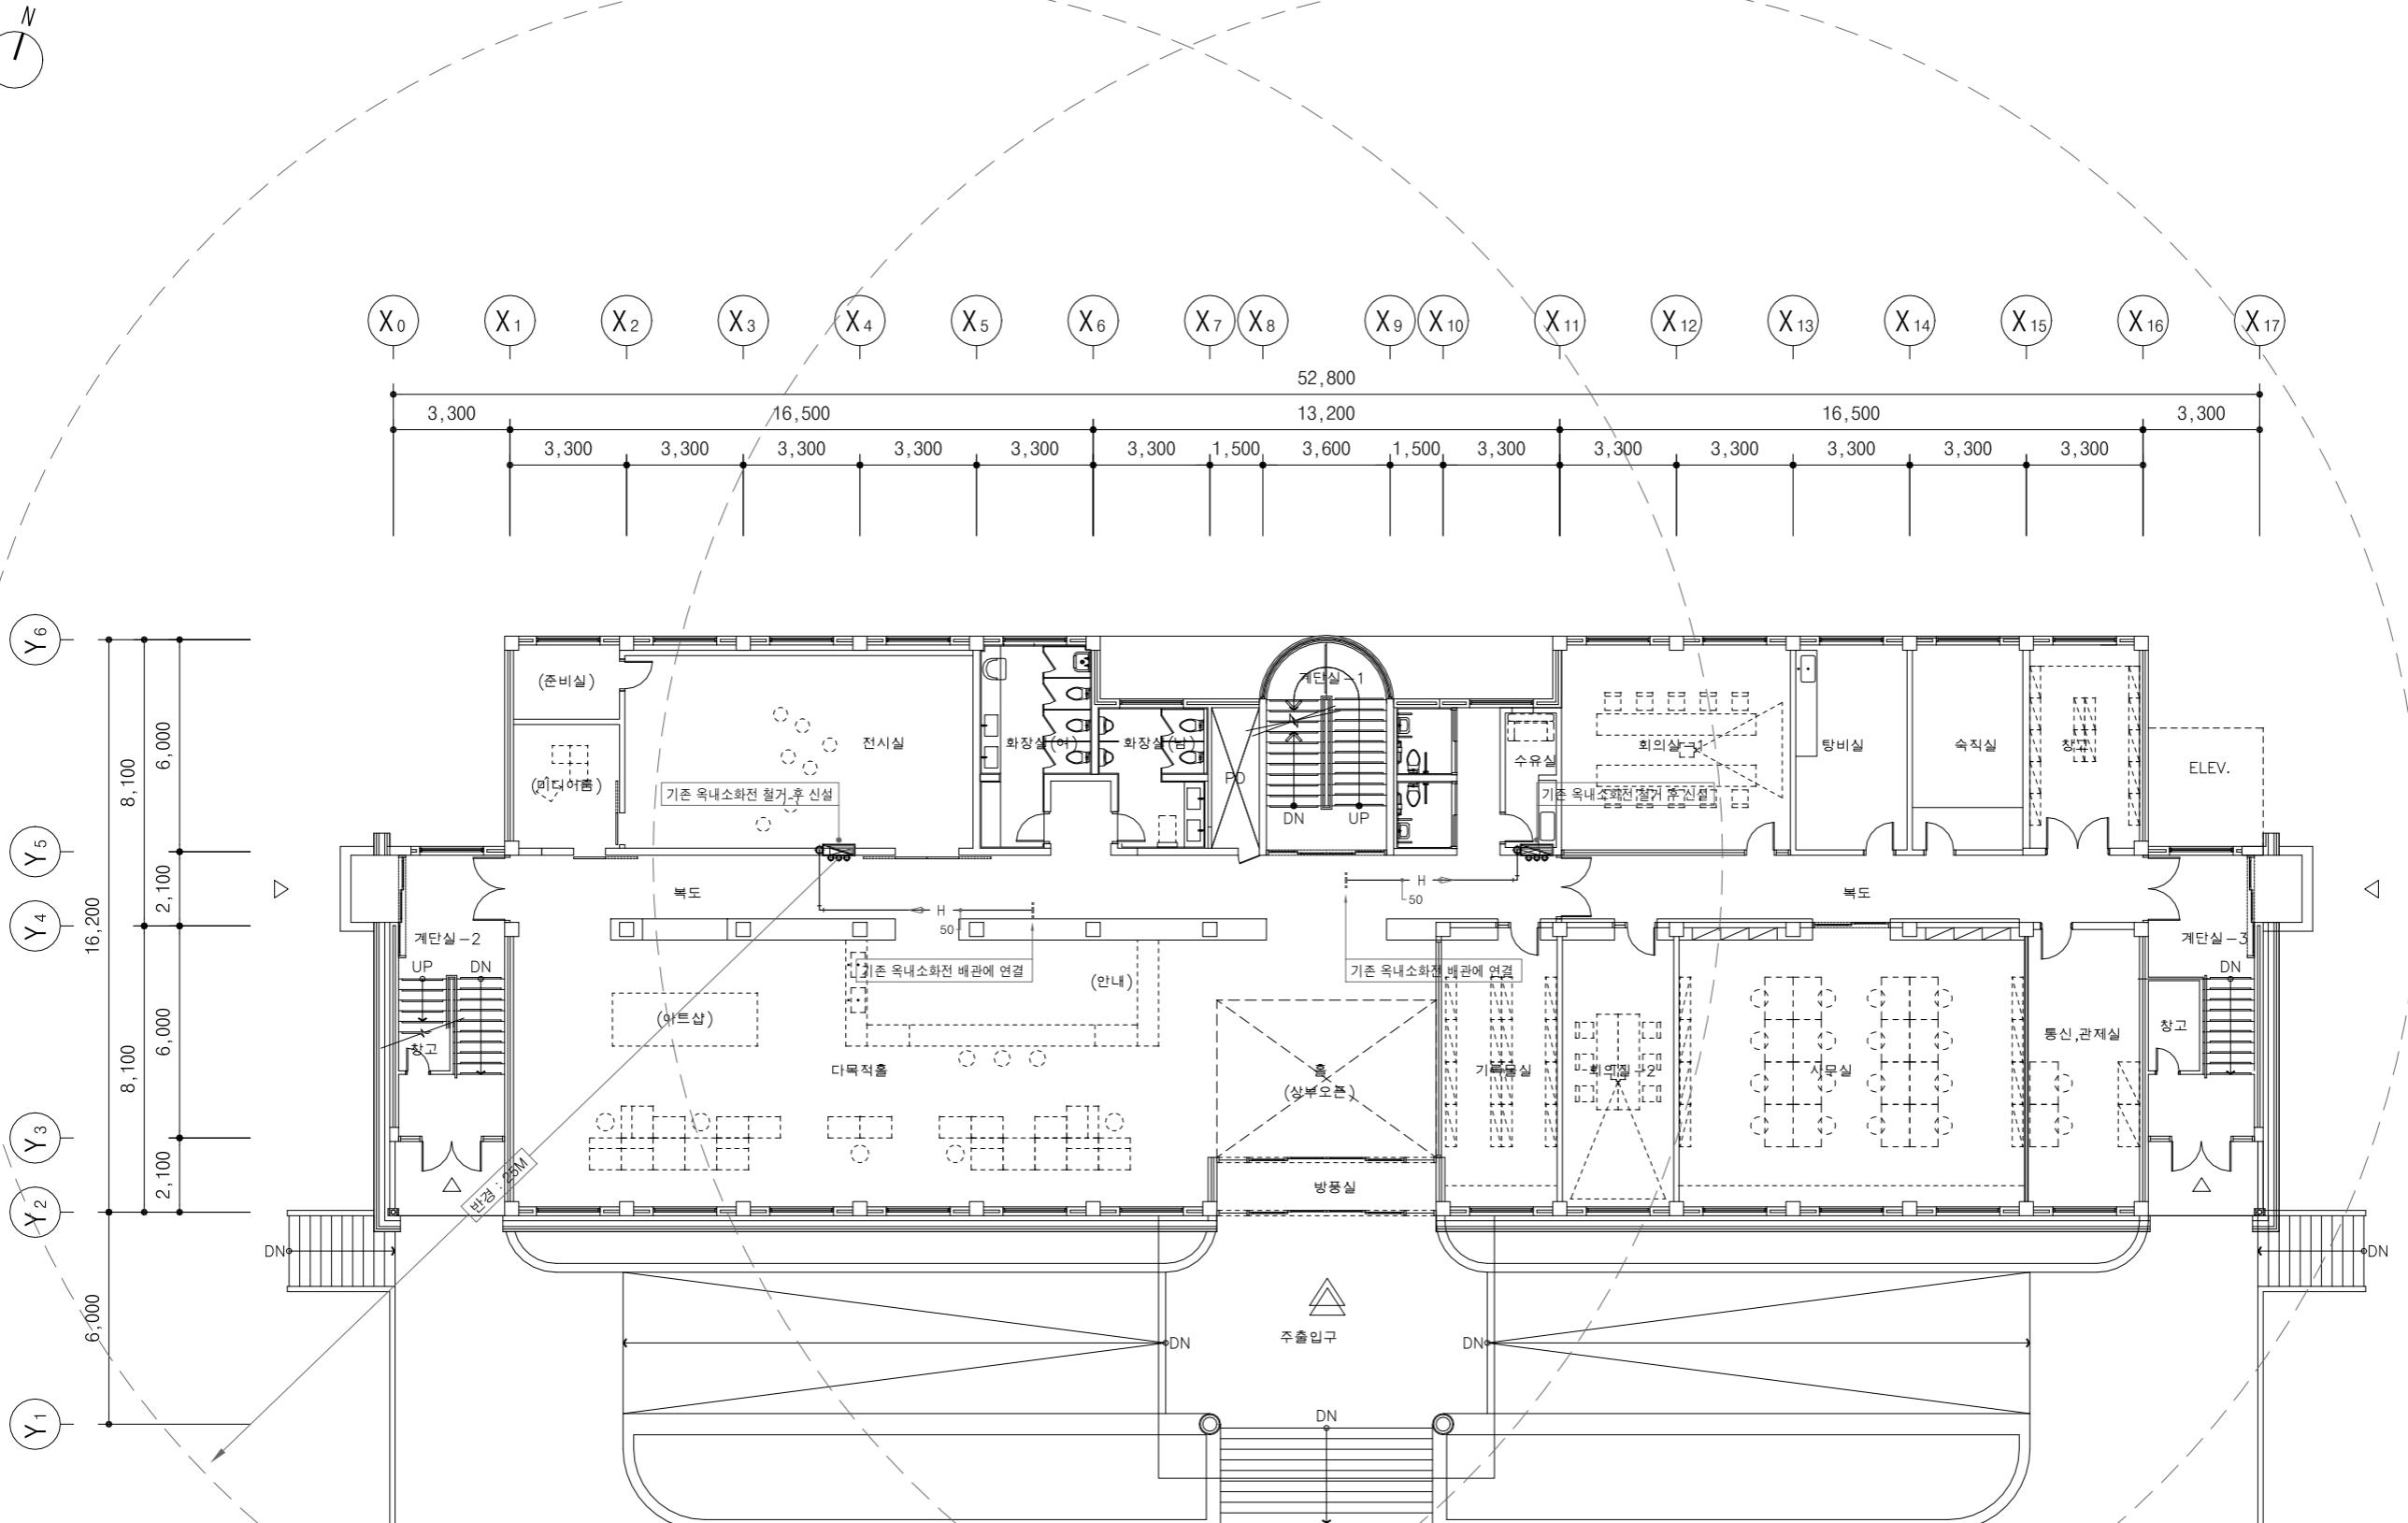

심벌	명칭 (내용)	수량
	옥내 소화전 함 40A x 15M 호스 2본 40A x 방사형 관창	2

PROJECT TITLE : 경기창작캠퍼스
창작기회공간 조성사업
-창작스튜디오 2동

PROJECT NO. : 2501

DATE : 2025.6

DRAWN BY :

CHECKED BY :

APPROVED BY :

DRAWING NAME :



지상 1층 소화배관
평면도 (변경후)

SCALE : A3 : 1/200

SHEET NO. :

MF-004


* NOTE

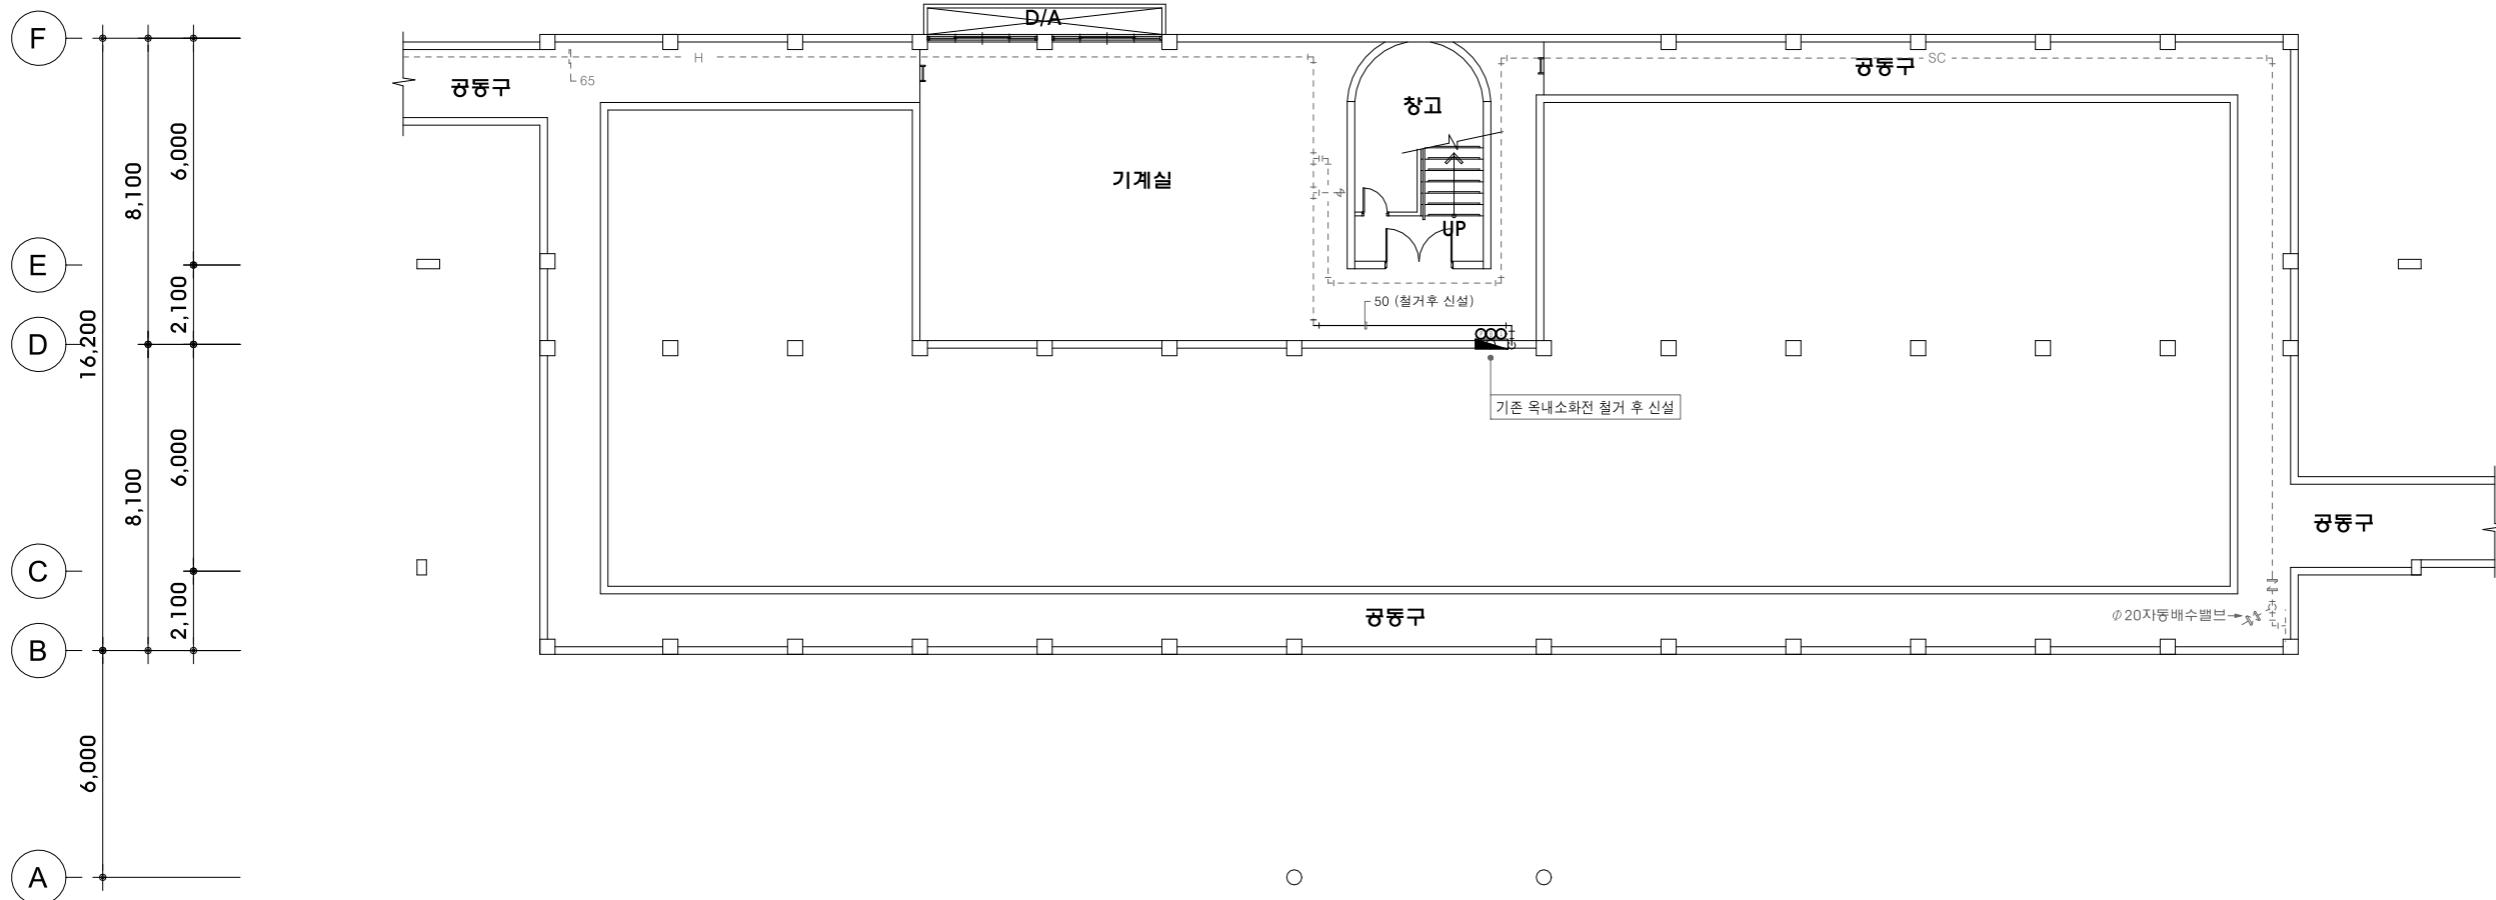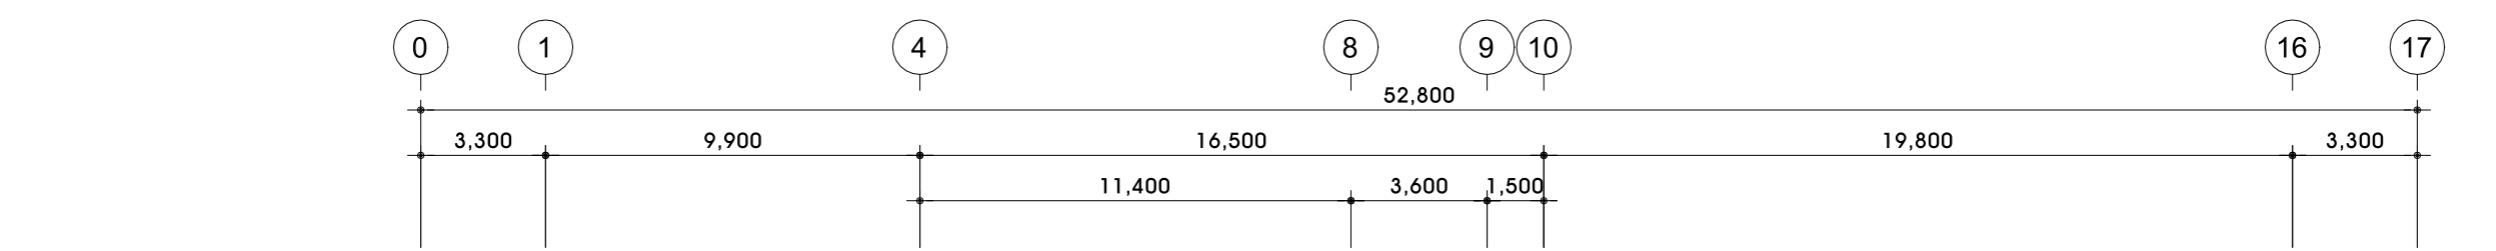

1 지하 1층 소화배관 평면도 (변경 전)

SCALE : 1/100(200)



No.	Revision	Date
PROJECT TITLE	경기창작캠퍼스	
	창작기회공간 조성사업	
	-창작스튜디오 2동	
PROJECT NO.	2501	
DATE	2025.6	
DRAWN BY		
CHECKED BY		
APPROVED BY		
DRAWING NAME	지하 1층 소화배관	
	평면도 (변경전)	
SCALE	A3 : 1/200	
SHEET NO.		
MF-005		

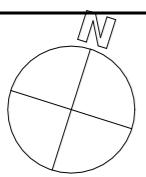

DESIGN

공명
건축사사무소
GONGMYUNG ARCHITECTURAL & URBAN DESIGN

* NOTE

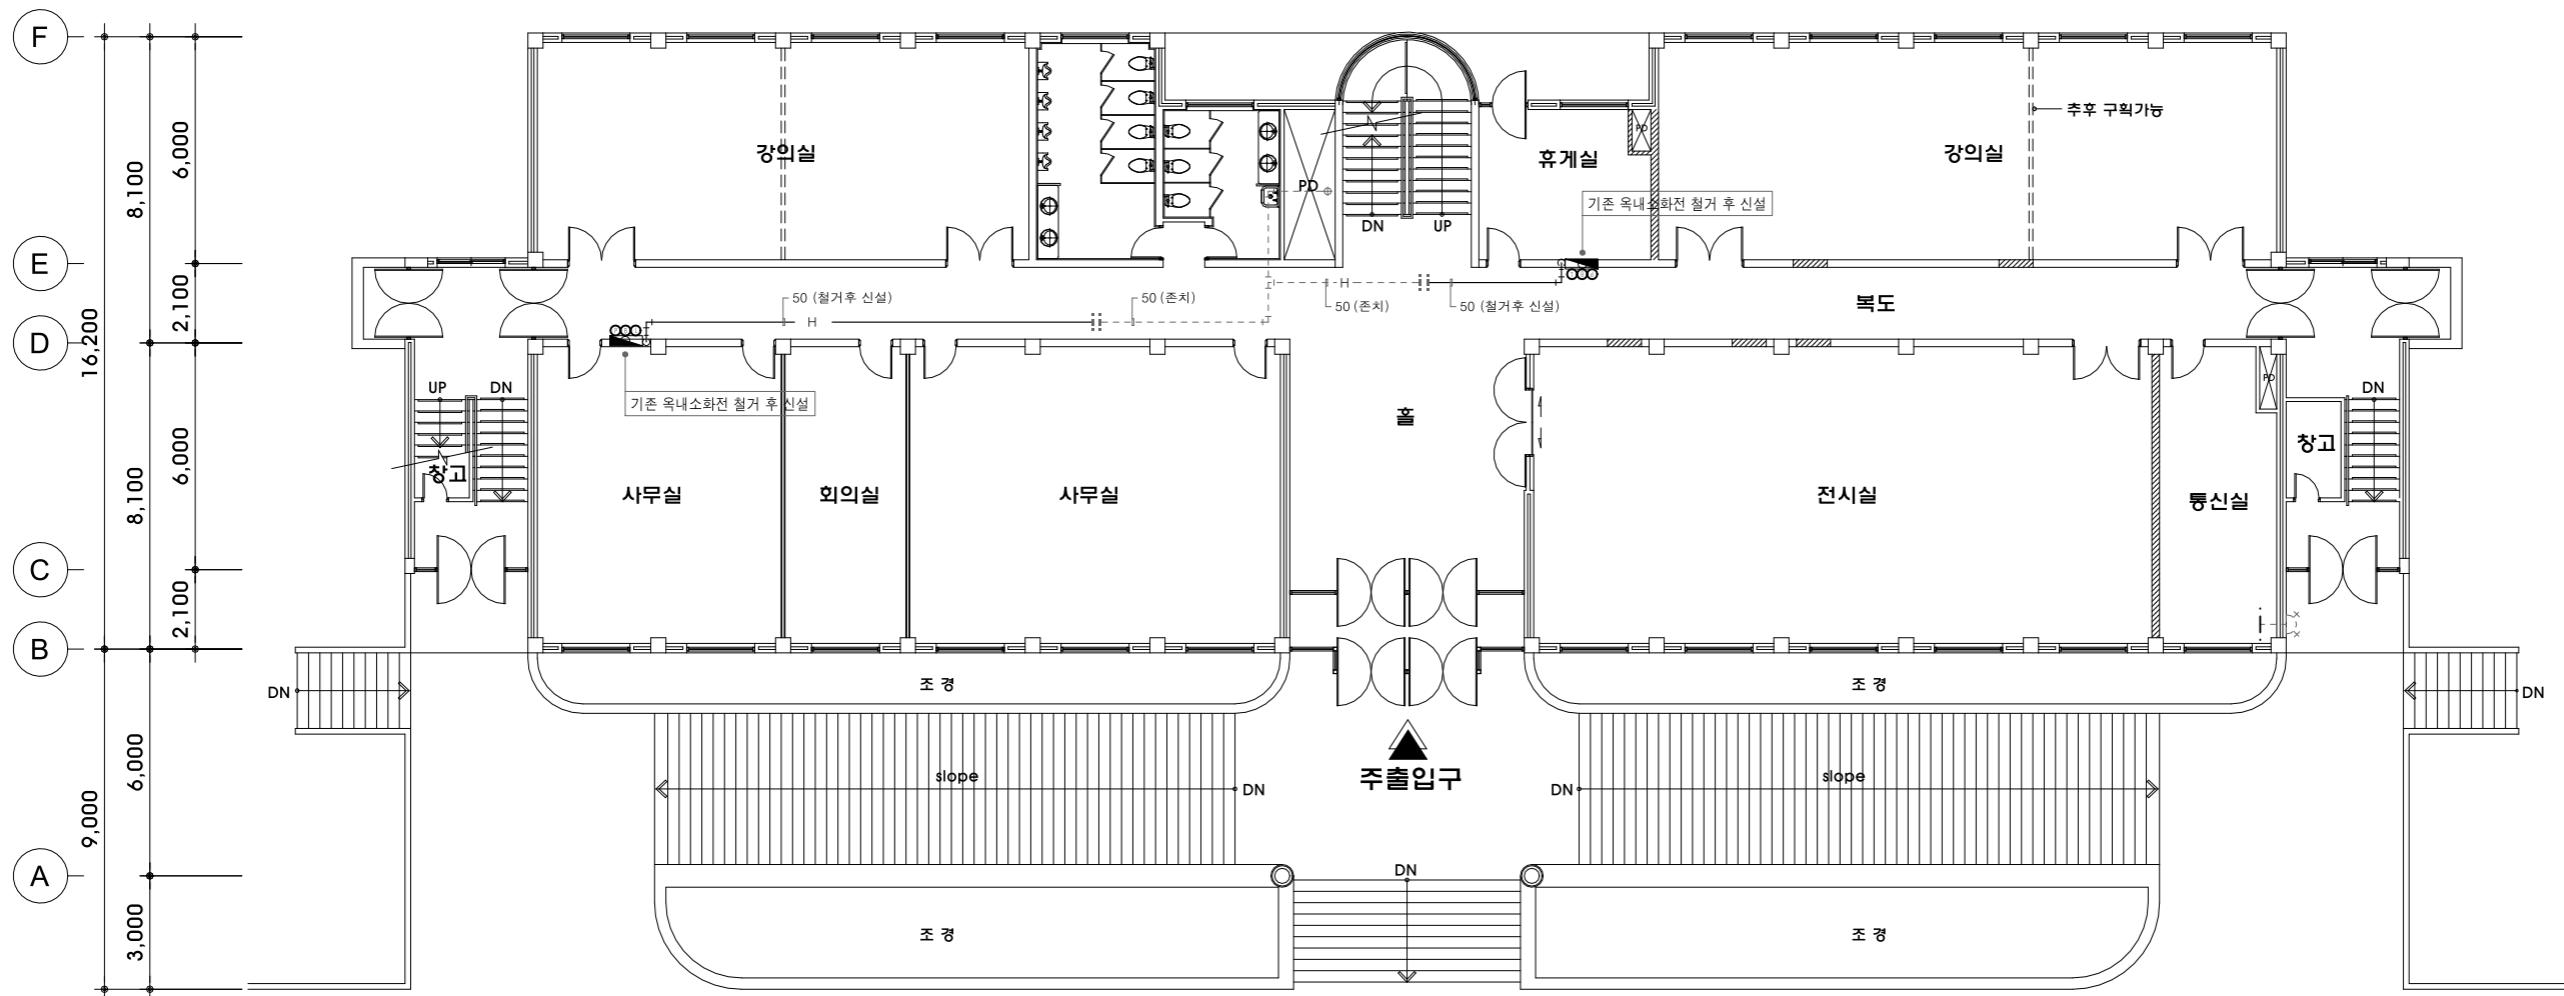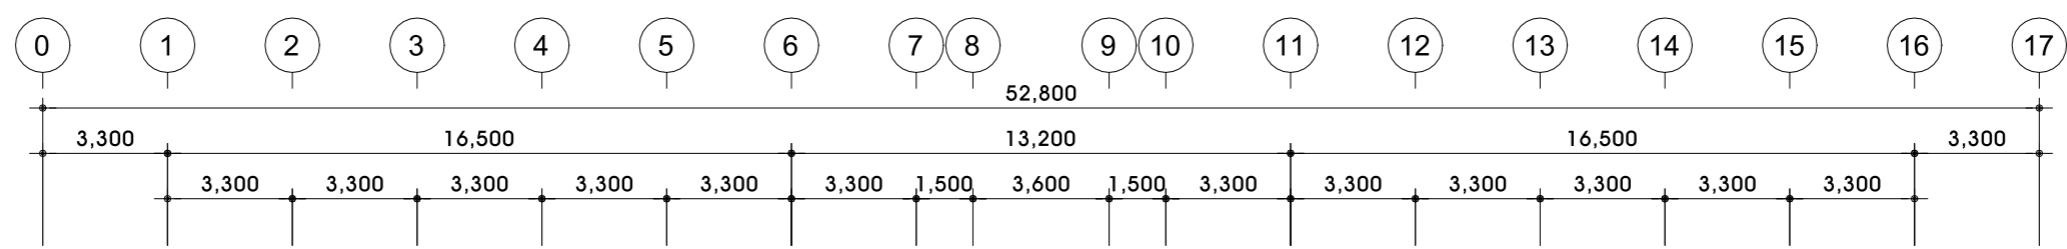

1

지상 1층 소화배관 평면도 (변경 전)

SCALE : 1/100(200)

△	△	
No.	Revision	Date
PROJECT TITLE		
경기창작캠퍼스 창작기회공간 조성 사업 -창작스튜디오 2동		

PROJECT NO. 2501

DATE 2025.6

DRAWN BY

CHECKED BY

APPROVED BY

DRAWING NAME

지상 1층 소화배관
평면도 (변경전)

SCALE A3 : 1/200

SHEET NO.

MF-006