

# 경기문화재단 ESG 시설환경 개선공사

2026. 01.

경기문화재단

경기문화재단

공사명  
PROJECT TITLE  
경기문화재단 ESG  
시설환경 개선공사


도면목차

도면번호	도면명	속척		비고
		A1 Scale	A3 Scale	
L-000	도면목차	NONE	NONE	
L-001	총괄수량표	NONE	NONE	
L-002	철거(시설, 포장) 계획평면도(3층)-1	1/60	1/120	
L-003	철거(시설, 포장) 계획평면도(3층)-2	1/60	1/120	
L-004	철거(토공) 계획평면도(3층)-3	1/100	1/200	
L-005	철거 계획평면도(옥탑층)	1/80	1/160	
L-006	철거 계획평면도(옥탑지붕층)	1/80	1/160	
L-007	수목 제거 계획평면도(3층)-1	1/60	1/120	
L-008	수목 제거 계획평면도(3층)-2	1/60	1/120	
L-009	방수 계획평면도(3층)	1/100	1/200	
L-010	방수 계획평면도(옥탑층)	1/80	1/160	
L-011	방수 계획평면도(옥탑지붕층)	1/80	1/160	
L-012	시설포장 계획평면도(3층)	1/10,100	1/20,200	
L-013	도막방수 벽면상세도-1	1/150,200,250	1/300,400,500	
L-014	도막방수 벽면상세도-2	1/50,100,150	1/100,200,300	
L-015	도막방수 구조물 상세도	1/20,30,40	1/40,60,80	
L-016	수밀코킹 상세도	1/5	1/10	
L-017	파고라 상세도	1/15,25,NONE	1/30,50,NONE	
L-018	목재가림막 상세도	1/8,NONE	1/16,NONE	

주 기

NOTE

승인  
DESIGNED BY  
설 계  
DESIGNED BY  
검 토  
CHECKED BY  
제 도  
DRAWN BY  
주 직  
SCALE  
일 지  
DATE

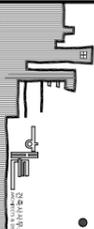

TEL(031) 763-5919 FAX(02) 6280-5919  
경기도 광주시 송정동 331 탑골빌딩 3층

도면명  
DRAWING TITLE

도면목차

도면번호  
DRAWING NO.  
L - 000

일지번호  
SHEET NO.




경기문화재단

공사명  
PROJECT TITLE  
경기문화재단 ESG  
시설환경 개선공사

주 기  
NOTE

■철거 수량집계표

공 종	기 호	품 명	규 격	단 위	수 량	비 고
시 설/	▭	점토벽돌플랜티B	0.5B쌓기,HA20	m	10.0	
포 장	▨	인조잔디매트	T20	m <sup>2</sup>	3.4	
	⊕	배수드레인	D150	EA	1.0	
	○	탈기반	D150	EA	2.0	
	⌋	철제램프(재설치)	W1200X15000	EA	1.0	

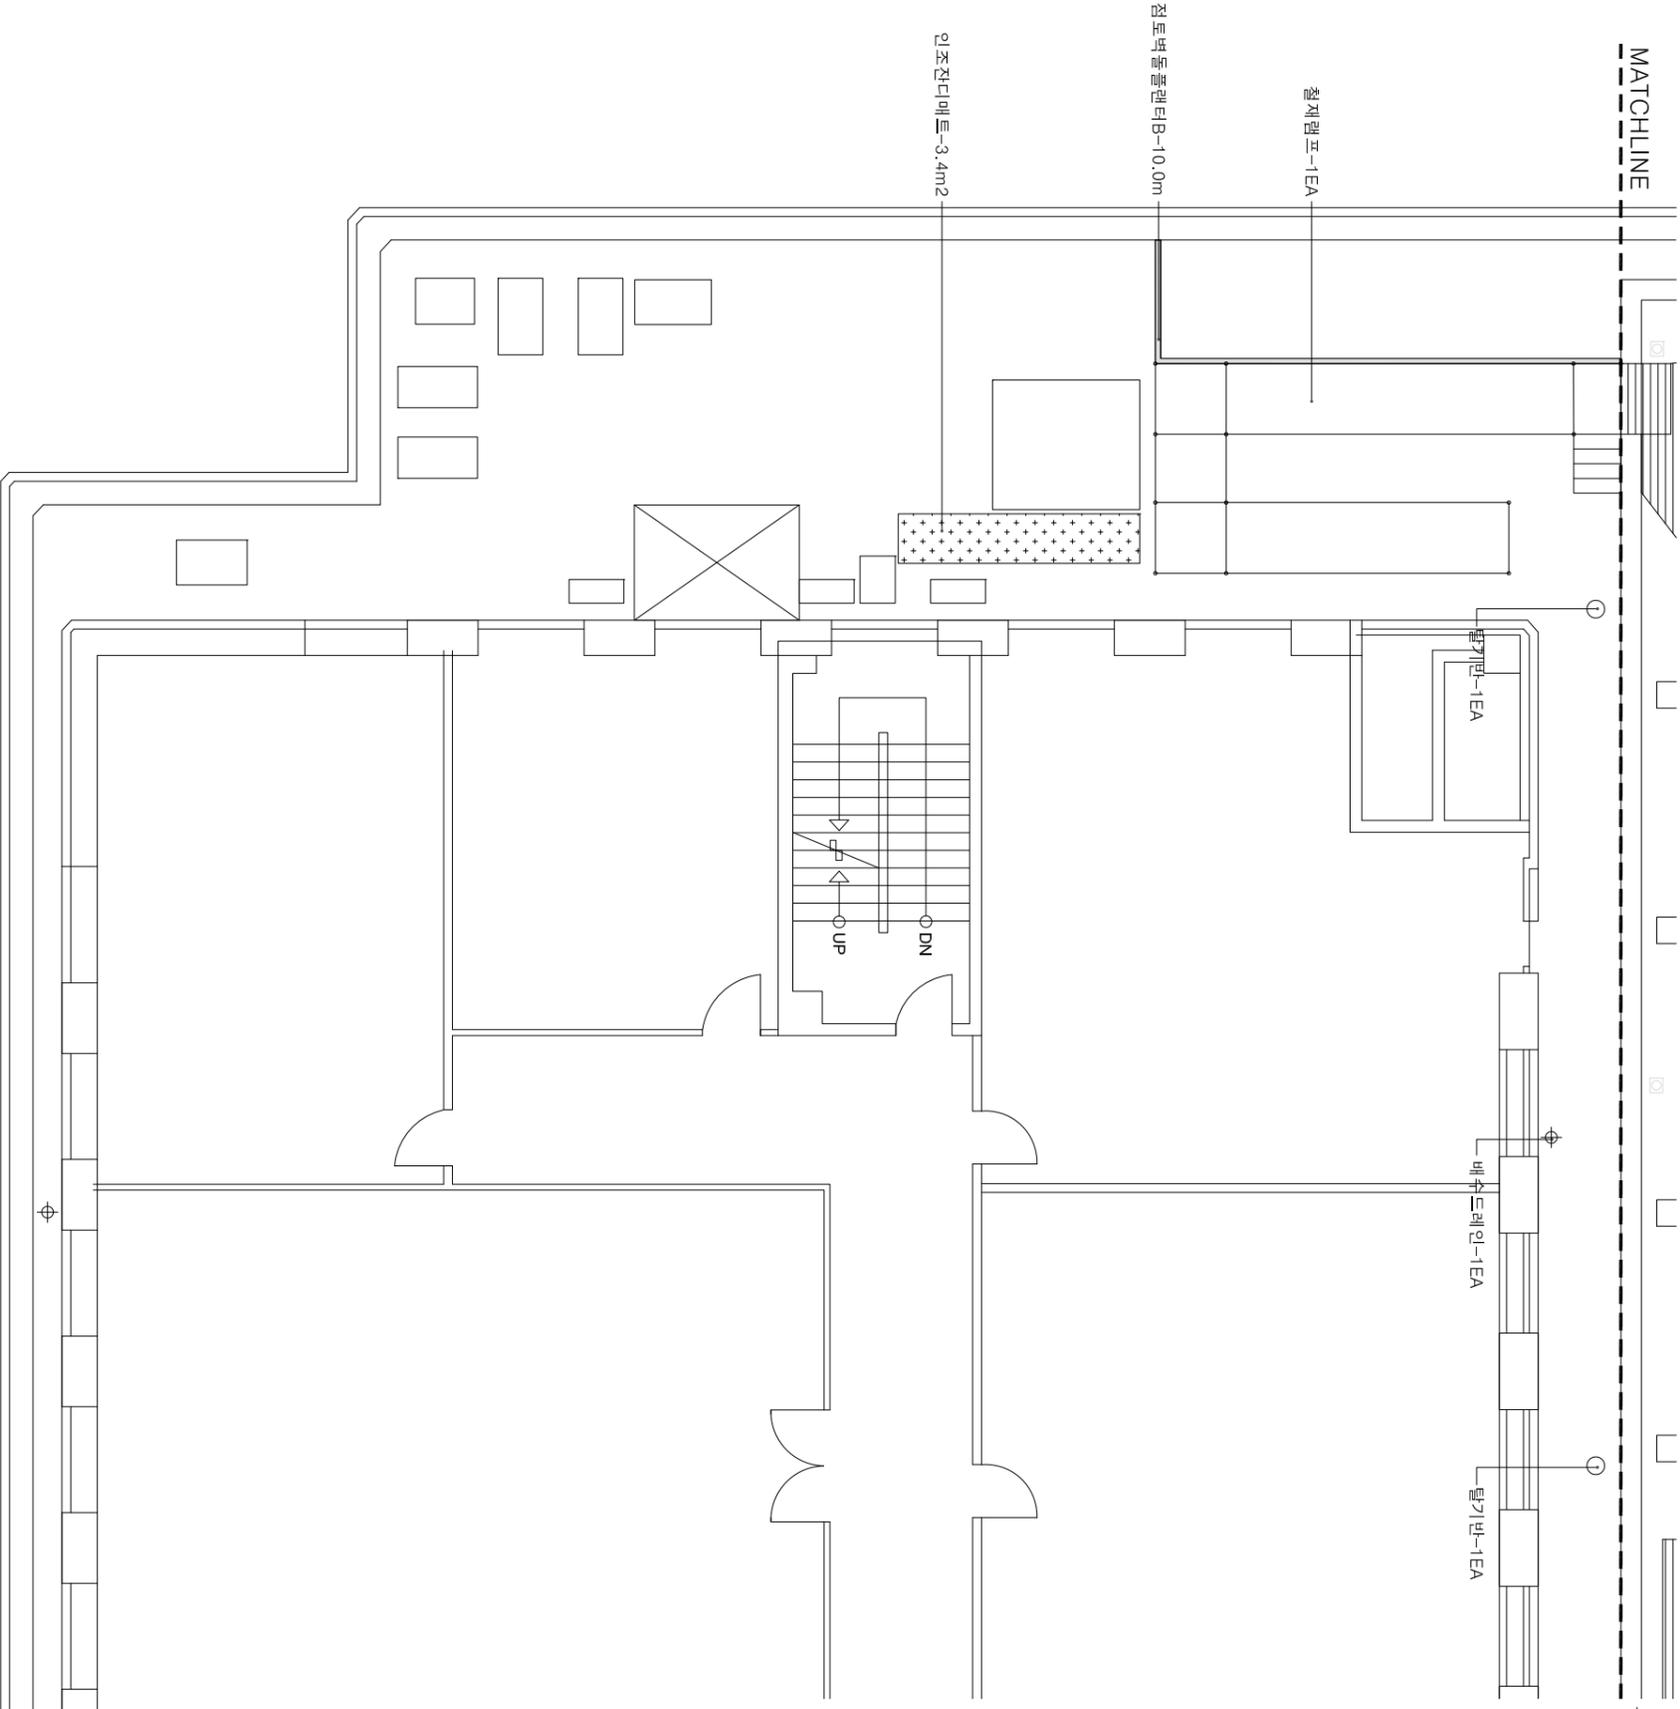

철거(시설, 포장) 계획평면도(3층)-2  
A1=SCALE:1/60  
A3=SCALE:1/120

△

△

△

△

△

승인

수정내용제출  
ISSUES & REVISION

번호 일자  
no date

설계  
DESIGNED BY

검토  
CHECKED BY

제도  
DRAWN BY

주최  
SCALE

일지  
DATE


SCALE A3 : 1 / 120

변천수

구자현

한재정

권재정

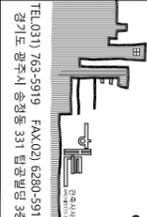


도면명  
DRAWING TITLE

철거(시설, 포장) 계획평면도(3층)-2

입력번호  
SHEET NO.

도면번호  
DRAWING NO.

L - 003

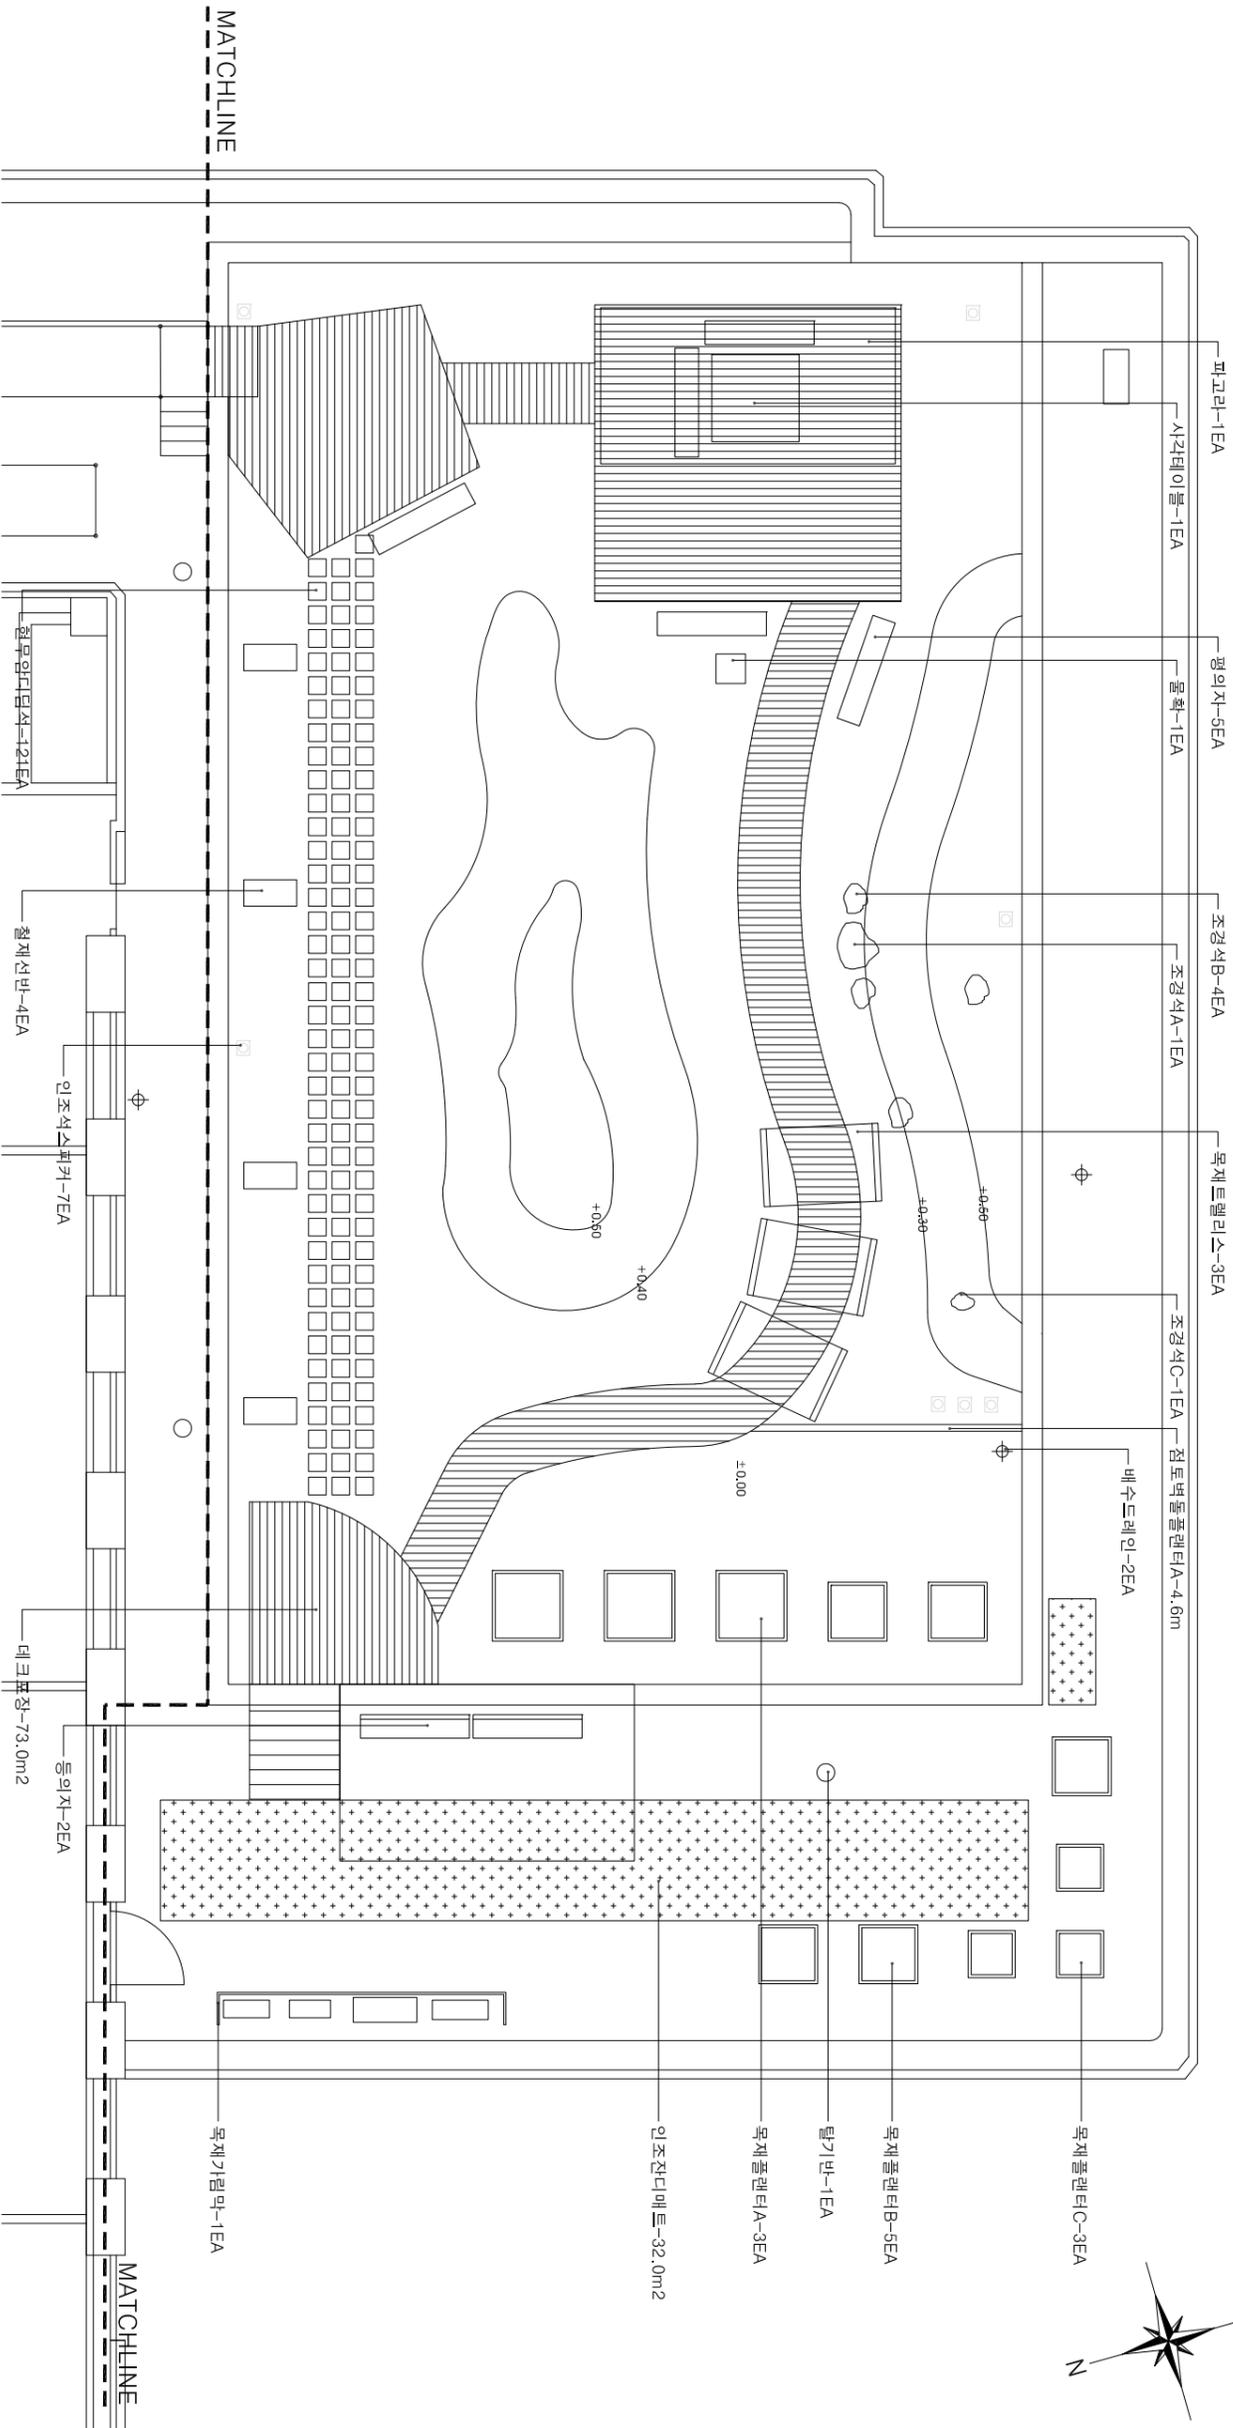


1 철거(시설, 포장) 계획평면도(3층)-1  
A1=SCALE:1/60  
A3=SCALE:1/120

■ 철거 수량집계표

공종	기호	품명	구격	단위	수량	비고
시설/포장	□	파고라	W5000X2650	EA	1.0	
	□	목재트랩리스	W2000XD1320XH2400	EA	3.0	
	□	시각테이블	1480X1480XH720	EA	1.0	
	□	등위자	W1850XD530	EA	2.0	
	□	평의자	W1850XD380	EA	5.0	
	□	목재플랜터A	1200X1200XH950	EA	3.0	
	□	목재플랜터B	1000X1000XH780	EA	5.0	
	□	목재플랜터C	800X800XH600	EA	3.0	
	□	점토벽돌플랜터A	0.5B쌓기, H540	m	4.6	
	□	목재기림막	L5930XH1350	EA	1.0	
	□	철제선반	W900XD450XH1200	EA	4.0	
	□	물화	W500XD500XH500	EA	1.0	

공종	기호	품명	구격	단위	수량	비고
시설/포장	○	조경석A	700X800X900	EA	1.0	
	○	조경석B	400X500X600	EA	4.0	
	◇	조경석C	300X400X400	EA	1.0	
	□	인조스퀘어	W300XH300	EA	7.0	
	■	한무암디딤석	300X300	EA	121.0	
	■	데크포장	T25	m2	73.0	
	■	인조잔디매트	T20	m2	32.0	
	⊕	배수드레인	D150	EA	2.0	
	○	탈기반	D150	EA	1.0	

승인	승인
설계	한재정
검토	김도
CHECKED BY	구지현
제도	변현수
DRAWN BY	변현수
축척	A3 : 1 / 120
SCALE	A3 : 1 / 120
일자	
DATE	

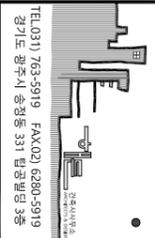

TEL(031) 763-5919 FAX(02) 6280-5919  
경기도 광주시 송정동 331 탐양빌딩 3층

도면명  
DRAWING TITLE

철거(시설, 포장) 계획평면도(3층)-1

도면번호  
DRAWING NO. L - 002


입력번호  
SHEET NO.

경기문화재단

공사명  
PROJECT TITLE  
경기문화재단 ESG  
시설환경 개선공사

주 기

NOTE

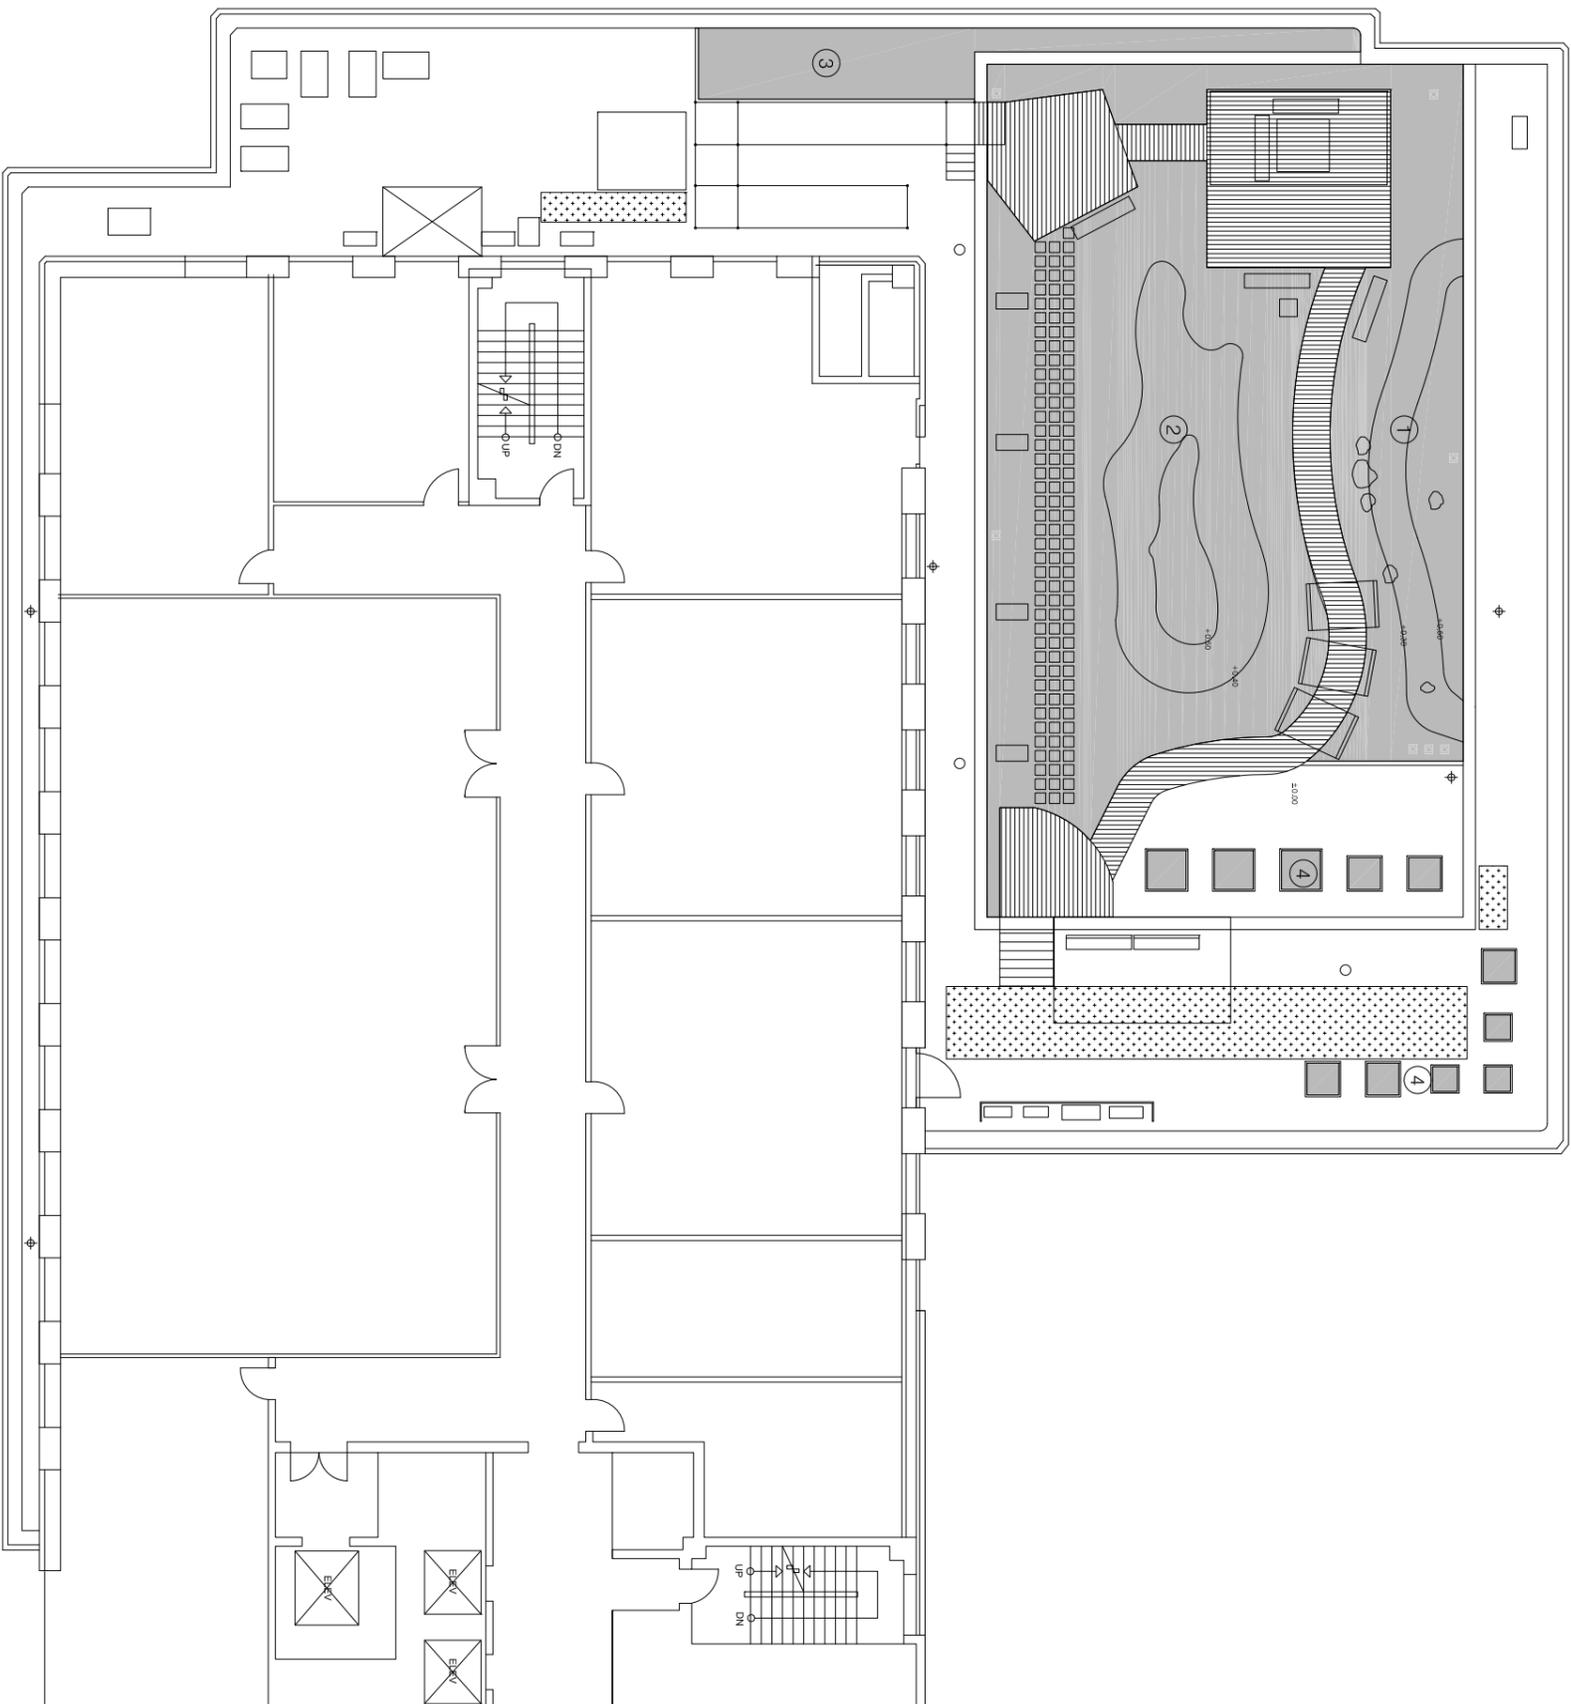


■ 토공 산출표

구분	산 출 근 거	단위	수량	비 고
①	70.14+0.24+(70.14+27.55)/2+0.3+(27.55+12.00)/2+0.2	m3	35.44	
②	143.50+0.24+(143.5+97.72)/2+0.4+(37.72+7.23)/2+0.1	m3	72.93	
③	23.02+0.4	m3	9.21	
④	1.15+1.15+0.95+3+0.95+0.78+5+0.75+0.75+0.6+3	m3	8.30	
합 계		m3	125.88	

\* AutoCAD프로그램에 의한 구적임

① 철거(토공) 계획평면도(3층)-3  
A1=SCALE:1/100  
A3=SCALE:1/200

△			
△			
△			
△			
△	수정내용제출 ISSUES & REVISION	번호 no	일자 date
승인			
DESIGNED BY	한재정	DRAWN BY	변현수
CHECKED BY	구지현	SCALE	A3 : 1 / 200
DATE			

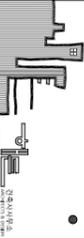

TEL(031) 763-5919 FAX(02) 6280-5919  
경기도 광주시 송정동 331 탐정빌딩 3층

도면명  
DRAWING TITLE

철거(토공) 계획평면도(3층)-3

도면번호  
DRAWING NO. L - 004


입력번호  
SHEET NO.

경기문화재단

공사명  
PROJECT TITLE  
경기문화재단 ESG  
시설환경 개선공사

주 기

NOTE

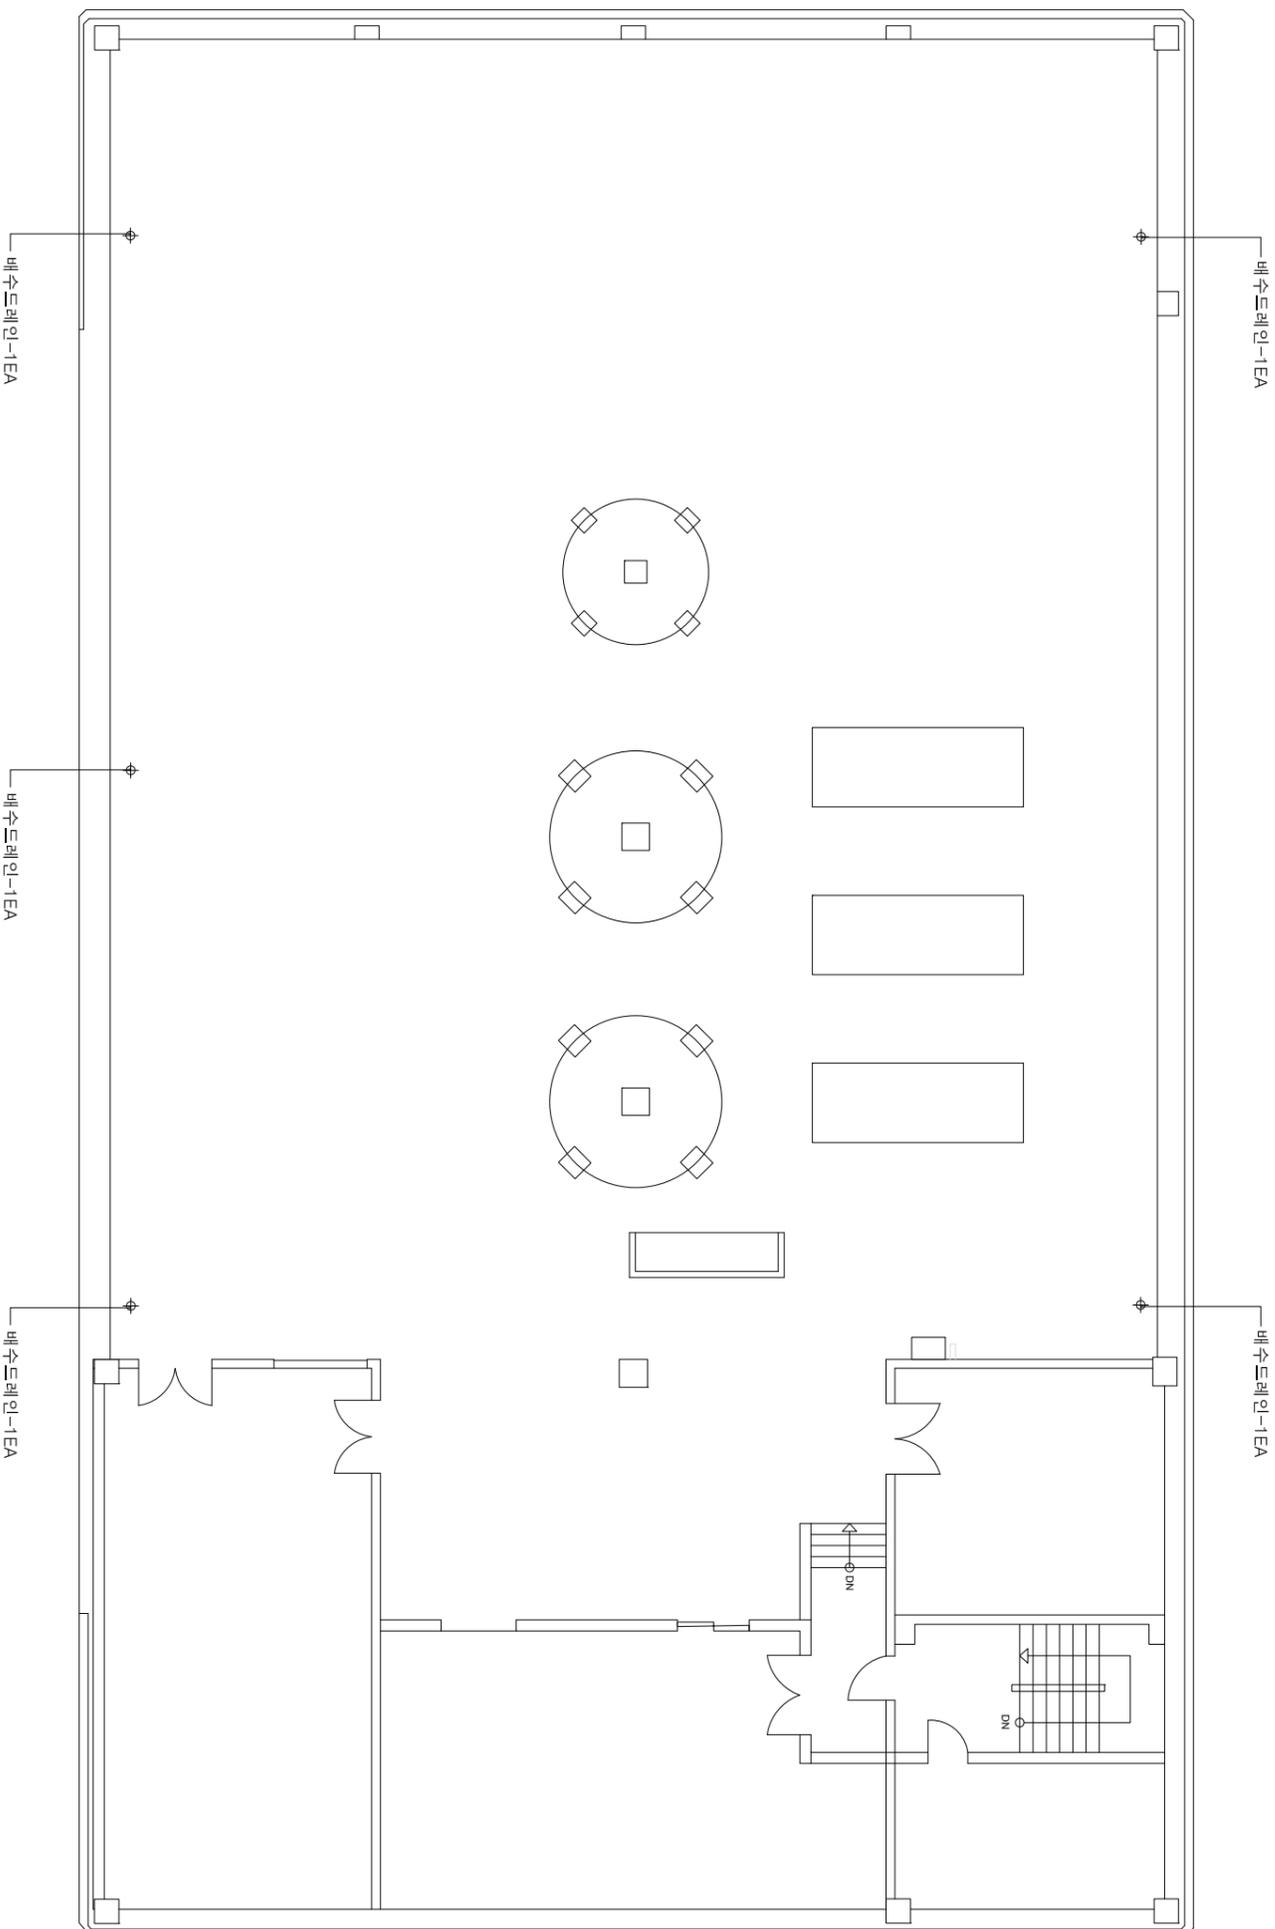

1 철거(시설) 계획평면도(육탑층)  
A1=SCALE:1/80  
A3=SCALE:1/160

■ 철거 수량집계표

공종	기호	품명	규격	단위	수량	비고
시설	☐	배수드레인	D150	EA	5.0	

△	
△	
△	
△	
△	
△	
승인	수정내용제출 ISSUES & REVISION
번호	no
일자	date
설계	한재정
검토	구지현
확인	변현수
작성	SCALE A3 : 1 / 160
일자	
DATE	

SEALSURE  
설계사무소

TEL(031) 763-5919 FAX(02) 6280-5919  
경기도 광주시 용인읍 331 탑향빌딩 3층

도면명  
DRAWING TITLE  
**철거 계획평면도(육탑층)**

도면번호  
DRAWING NO. L - 005


입력번호  
SHEET NO.

경기문화재단

공사명  
PROJECT TITLE  
경기문화재단 ESG  
시설환경 개선공사

주 기

NOTE

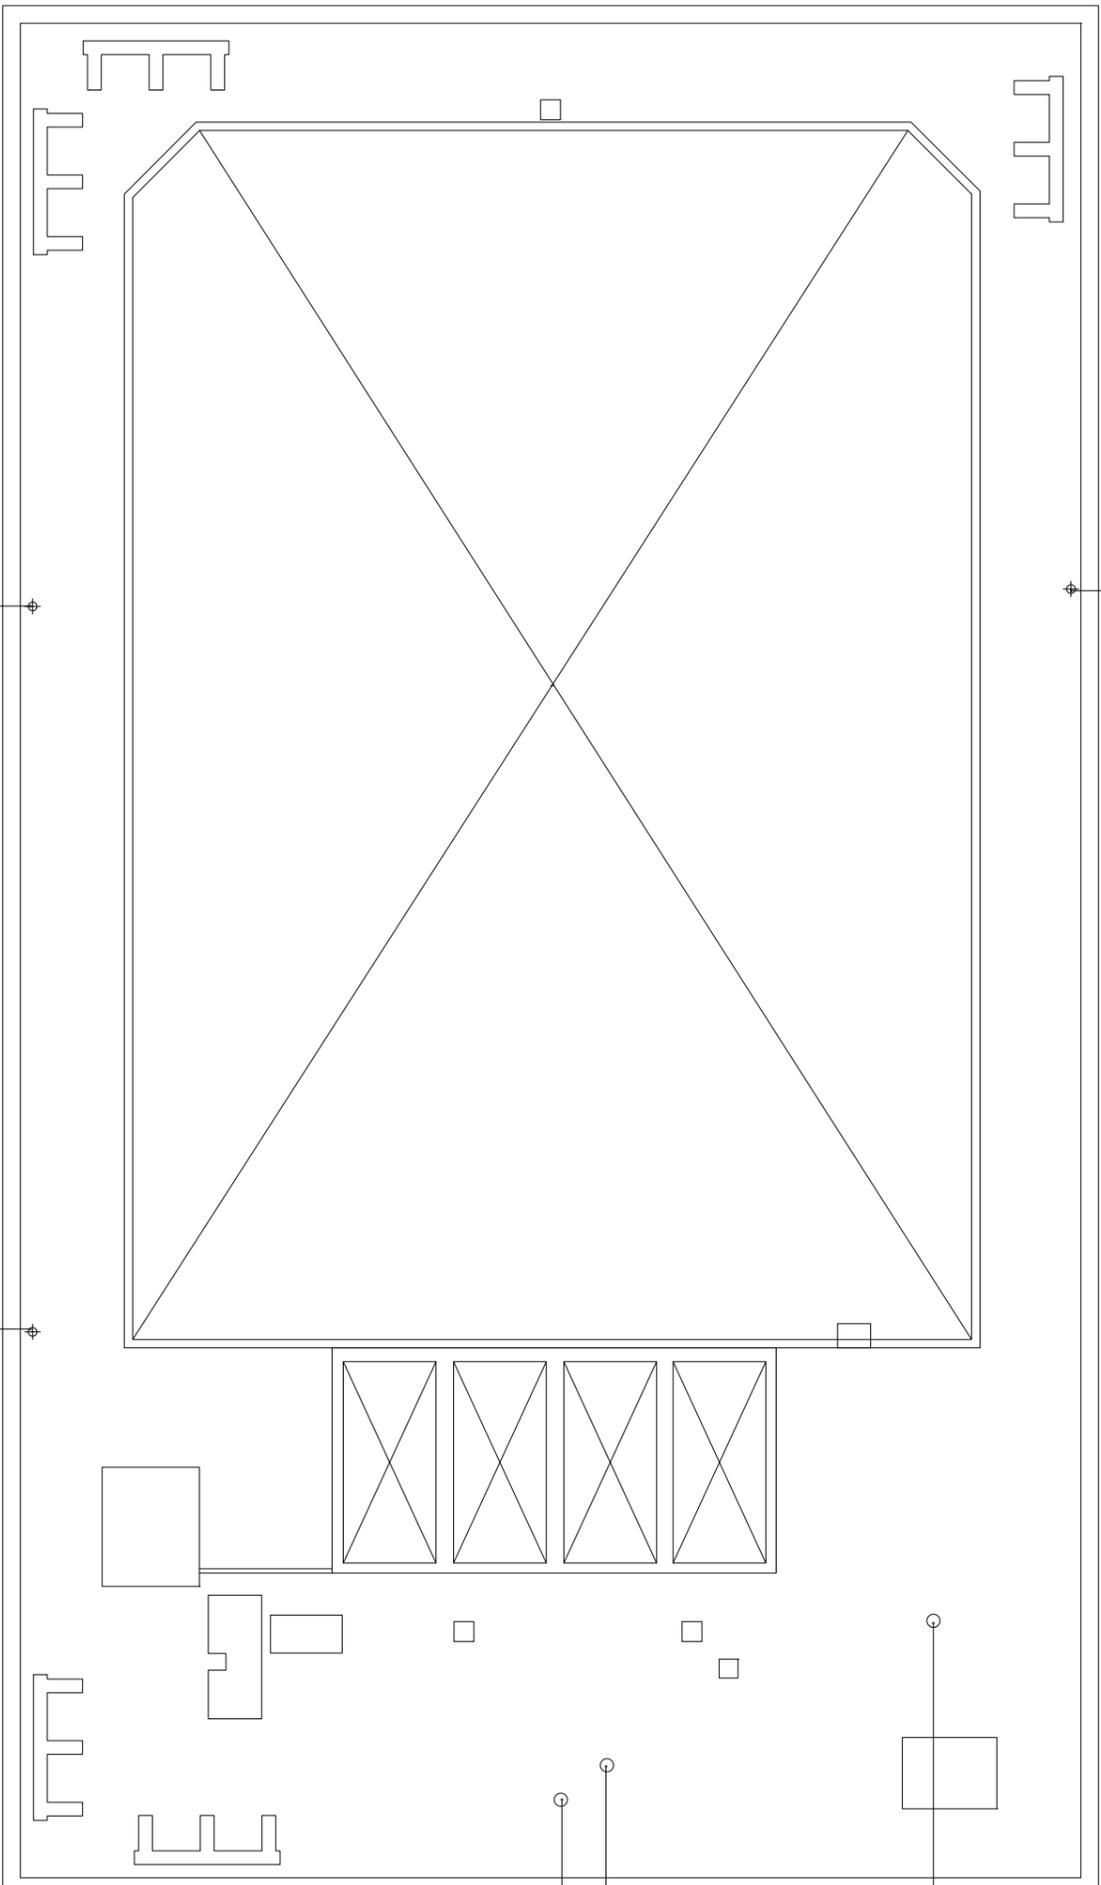

1  
철거(시설) 계획평면도(옥탑지부층)  
A1=SCALE:1/80  
A3=SCALE:1/160

□ 철거 수량집계표

구분	종기호	품명	규격	단위	수량	비고
시설	○	탈기반	D150	EA	3.0	
	⊕	배수드레인	D150	EA	3.0	

승인	수정내역
NO	ISSUES & REVISION
DATE	

DESIGNED BY	한재정
CHECKED BY	구지현
DRAWN BY	변현수
SCALE	A3 : 1 / 160
DATE	




철거 계획평면도(옥탑지부층)

도면번호  
DRAWING NO. L - 006  
시트번호  
SHEET NO.

경기문화재단

공사명  
PROJECT TITLE  
경기문화재단 ESG  
시설환경 개선공사

주 기  
NOTE

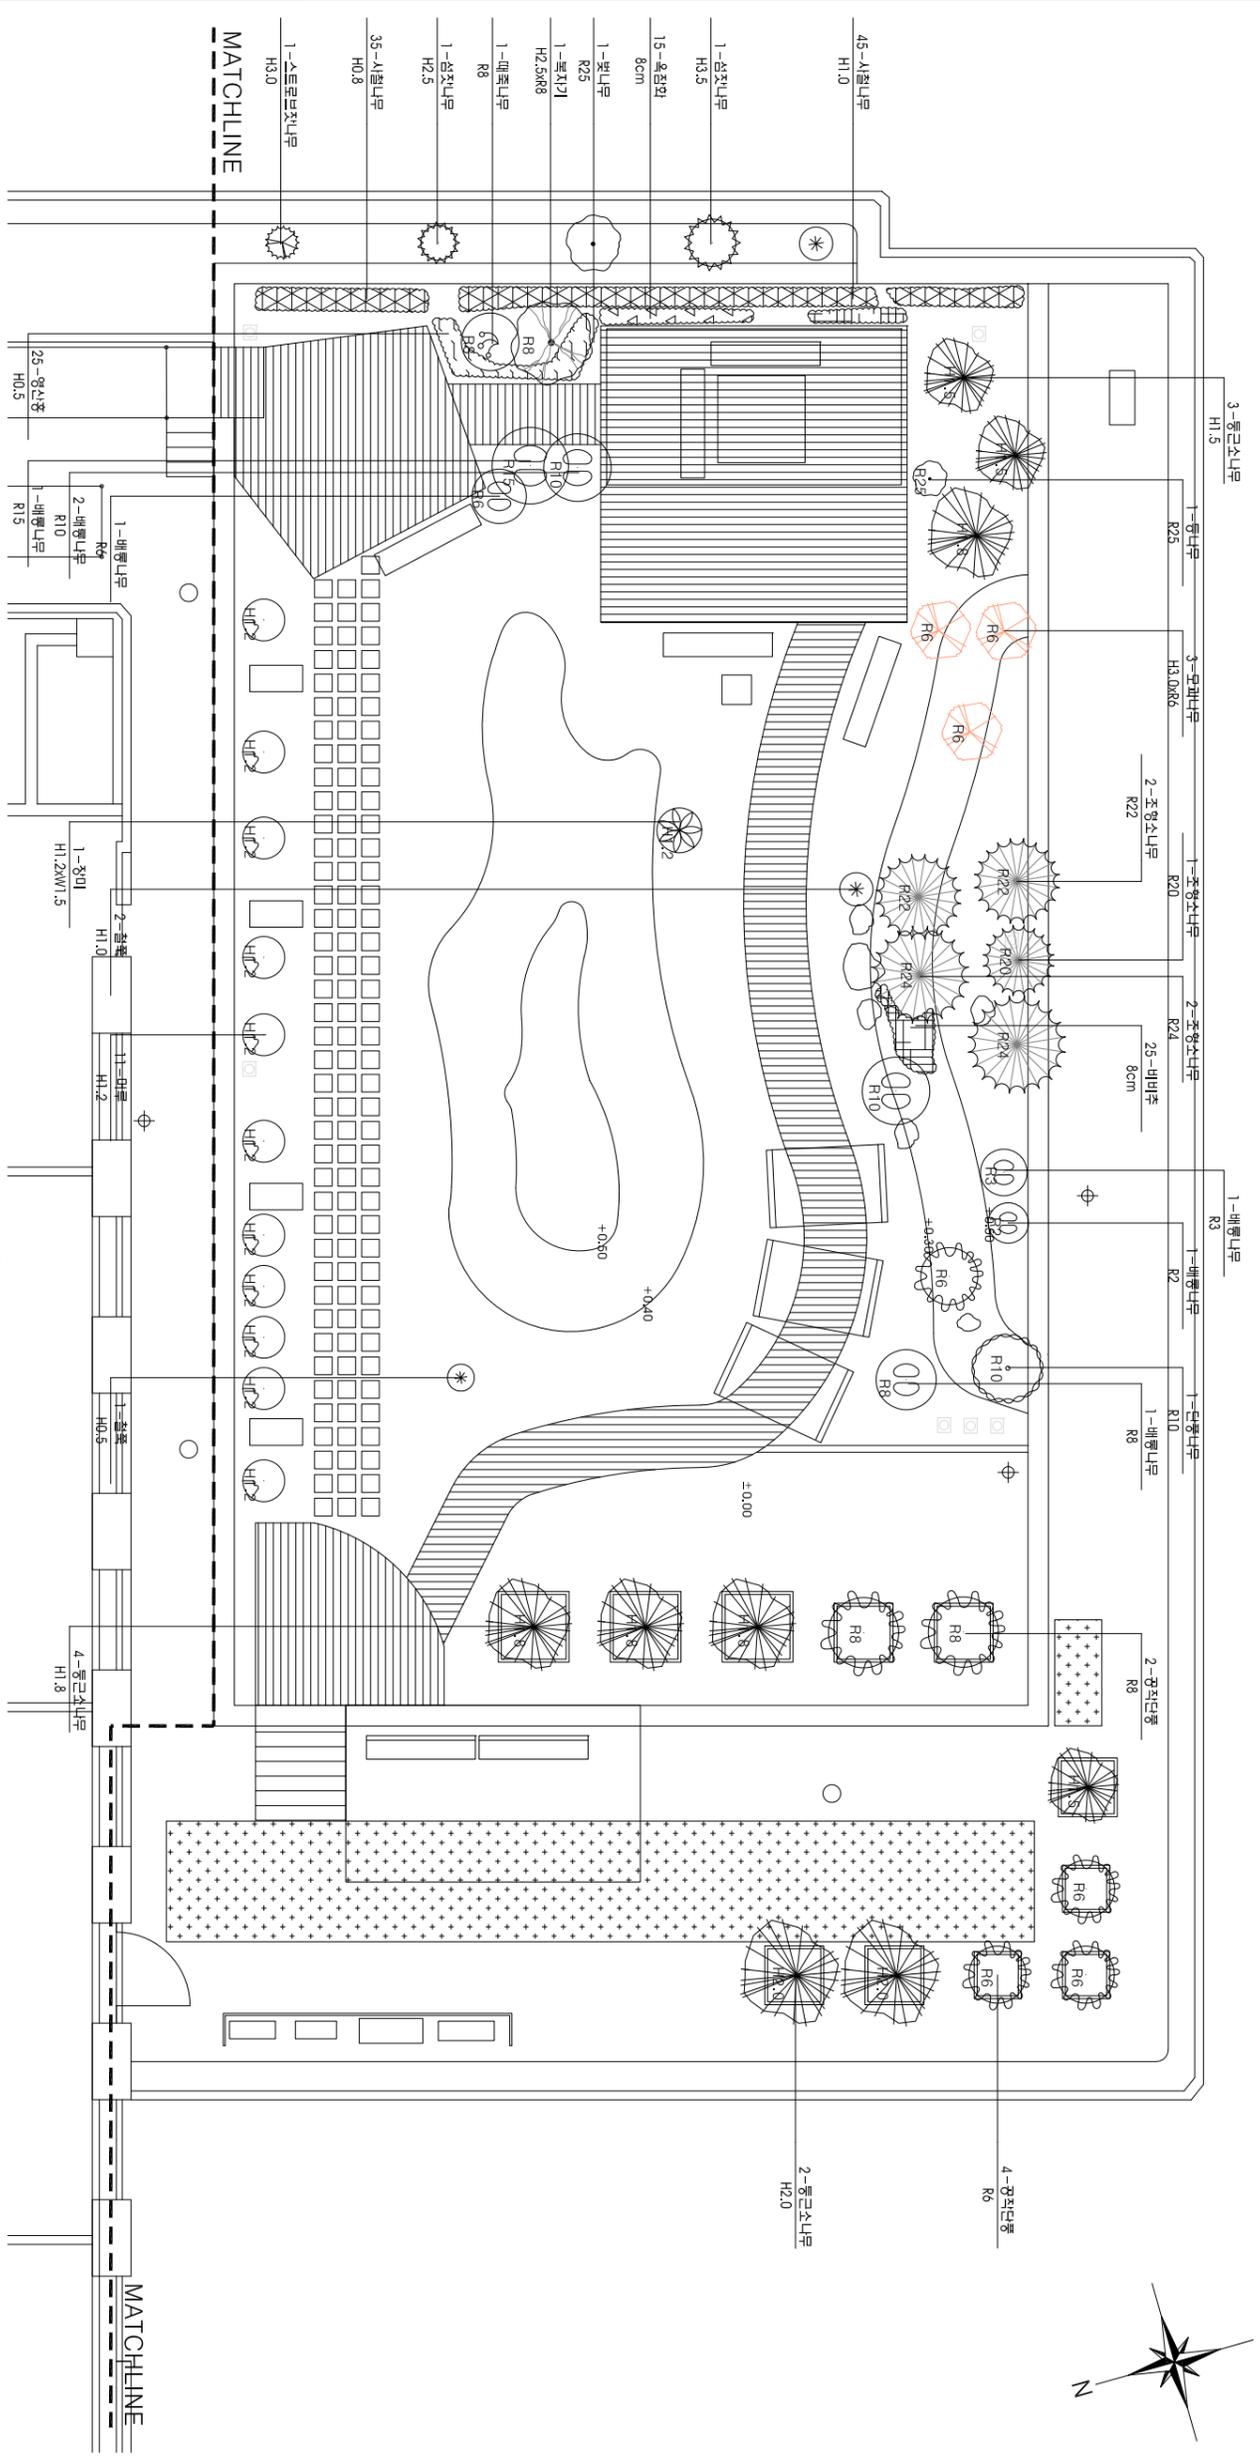

1 수목 제거 계획면도(3층)-1  
A1=SCALE:1/60  
A3=SCALE:1/120

수목제거 수량집계표


구분	기 호	수 종	규 격	단위	수량	비고
상록교목		동근소나무	H2.0	주	2	
		동근소나무	H1.8	주	4	
		동근소나무	H1.5	주	3	
		동근소나무	H3.5	주	1	
		동근소나무	H2.5	주	1	
		스트로브렛나무	H3.0	주	1	
		조형소나무	R24	주	2	
		조형소나무	R22	주	2	
		조형소나무	R20	주	1	
		소 계		주	17	
낙엽교목		공적단풍	R8	주	2	
		공적단풍	R6	주	4	
		단풍나무	R10	주	1	
		단풍나무	R25	주	1	

구분	기 호	수 종	규 격	단위	수량	비고
낙엽교목		매죽나무	R8	주	4	
		마루나무	H1.2	주	11	
		모과나무	H3.0xR6	주	3	
		배롱나무	R15	주	1	
		배롱나무	R10	주	2	
		배롱나무	R8	주	1	
		배롱나무	R6	주	1	
		배롱나무	R3	주	1	
		배롱나무	R2	주	1	
		배롱나무	R25	주	1	
교목계		복자기	H2.5xR8	주	1	
		소 계		주	35	

구분	기 호	수 종	규 격	단위	수량	비고
상록관목		사철나무	H1.0	주	45	
		사철나무	H0.8	주	35	
		소 계		주	80	
낙엽관목		철죽	H1.0	주	2	
		철죽	H0.5	주	1	
		영산홍	H0.5	주	25	
		장미	H1.2xW1.5	주	1	
		소 계		주	29	
관목계		비비추	8cm	주	109	
		비비추	8cm	주	25	
		목잠화	8cm	주	15	
초화류		소 계		주	40	


승인	수정내용제출 ISSUES & REVISION
설계	판재정
검토	구지현
DESIGNED BY	변현수
CHECKED BY	변현수
DRAWN BY	A3 : 1 / 120
SCALE	
일지	
DATE	

TEL(031) 763-5919 FAX(02) 6280-5919  
 경기도 광주시 송정동 331 탐정빌딩 3층  
 도면명  
 DRAWING TITLE  
**수목 제거 계획면도(3층)-1**  
 도면번호  
 DRAWING NO. L - 007  
 일련번호  
 SHEET NO.

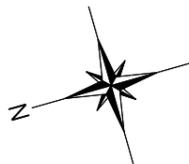

수목제거 수량집계표

구분	기호	수종	규격	단위	수량	비고
상목포목	☼	삼정나무	H3.5	주	1	
	☼	소계		주	1	
	☼	공작단풍	R8	주	1	
	☼	매죽나무	R10	주	1	
	☼	매죽나무	R8	주	2	
낙엽포목	☼	홍단풍	R10	주	1	
	☼	소계		주	4	
교목계		합계	H1.0	주	5	
상목포목		소계		주	5	
관목계				주	5	

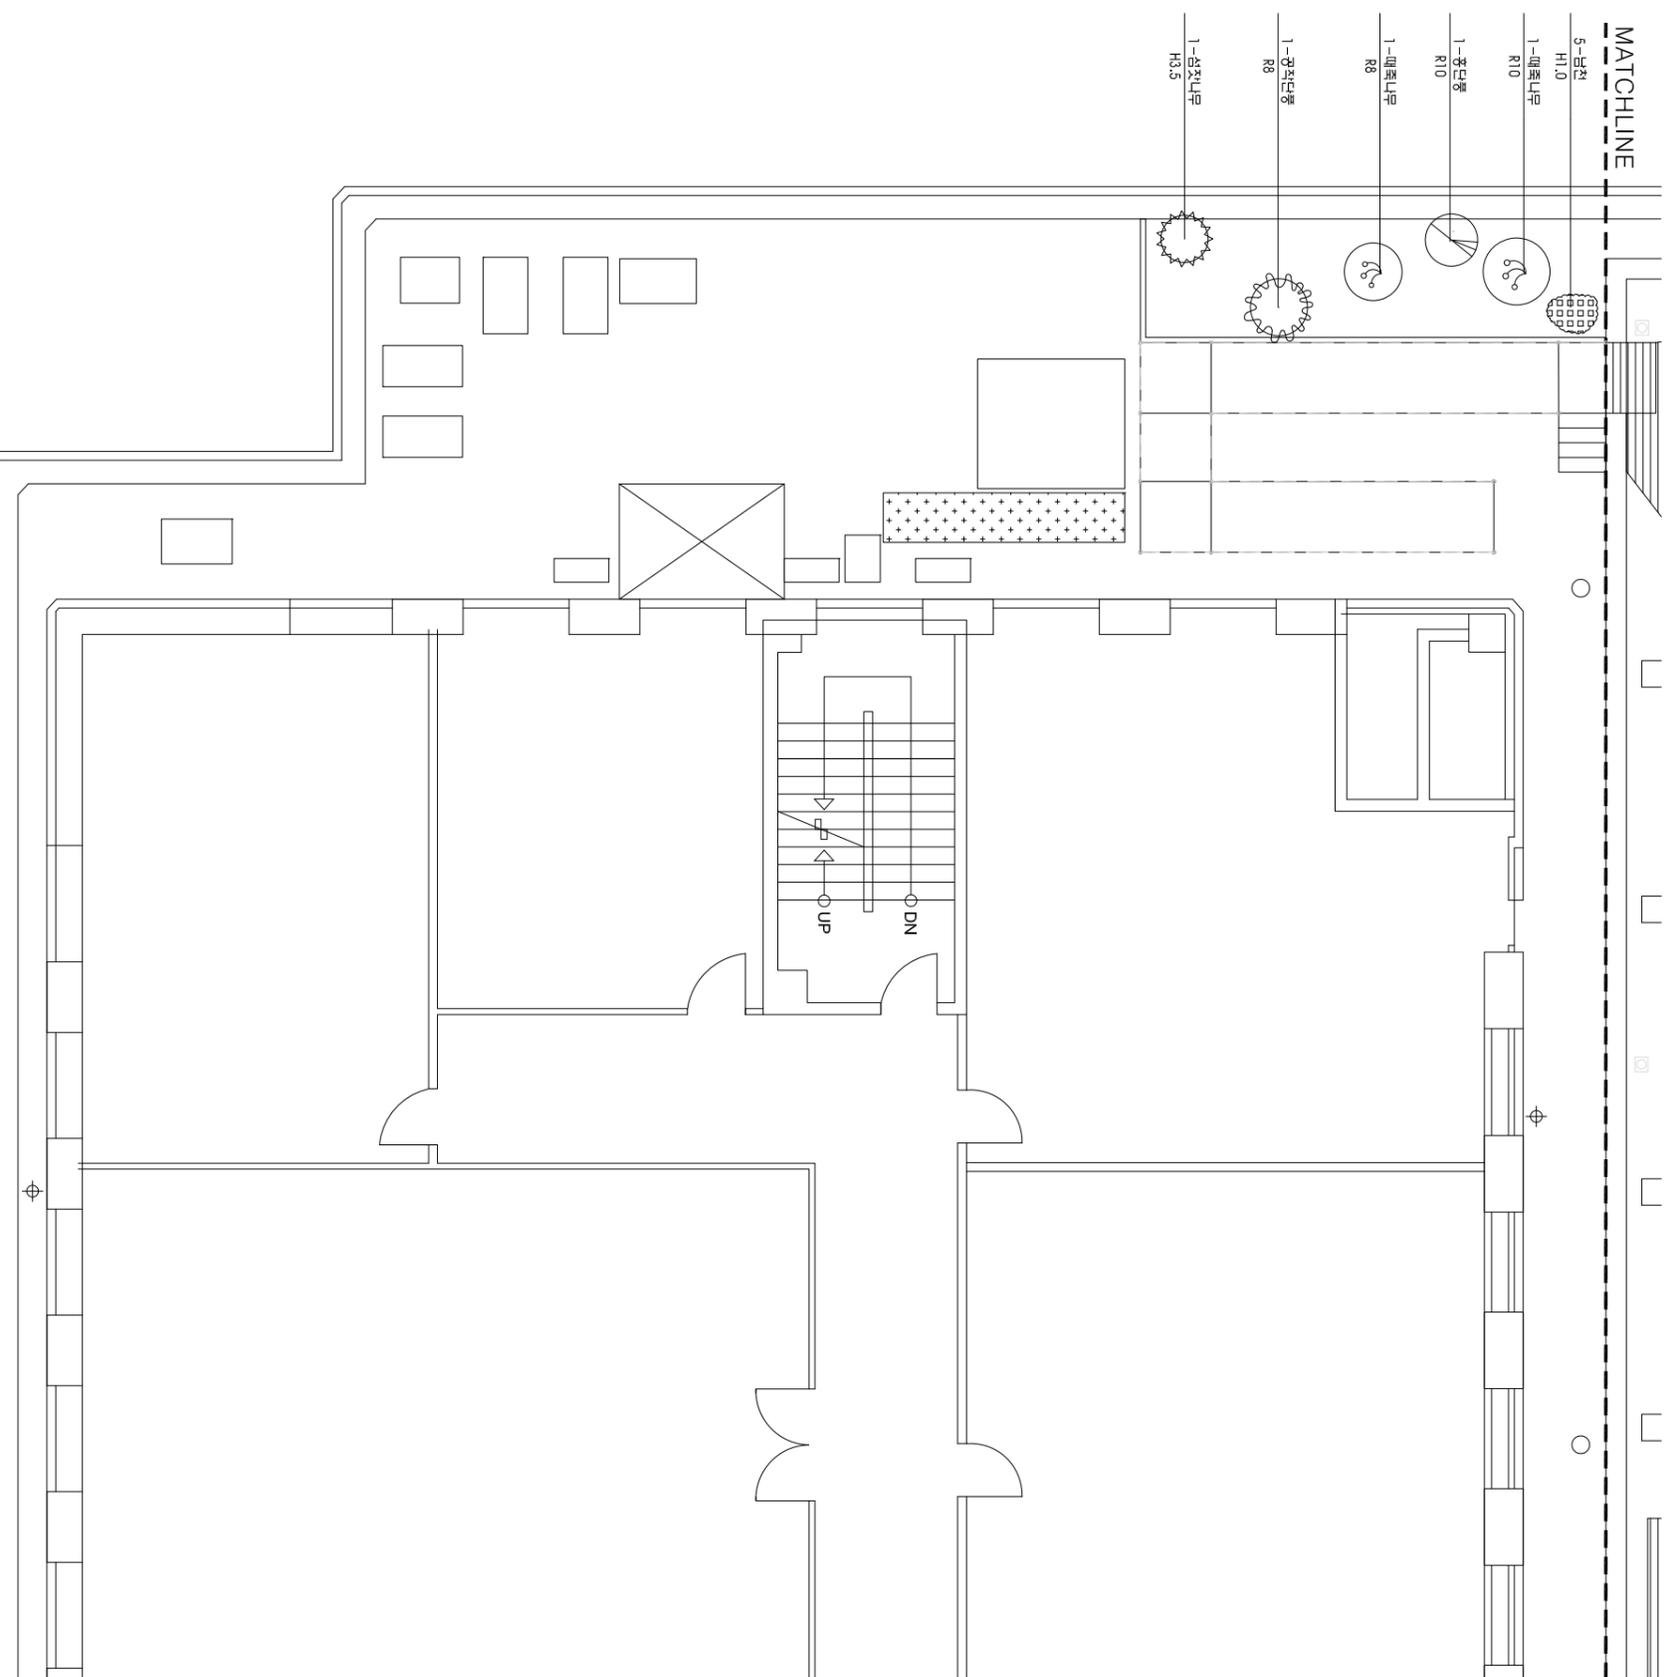


1 수목 제거 계획평면도(3층)-2

A1=SCALE:1/60  
A3=SCALE:1/120

주 기 NOTE	
승 인	수정내용제출 ISSUES & REVISION
설 계	한재정
검 토	구지현
체 도	변현수
주 직	A3 : 1 / 120
일 지	
DATE	
△	
△	
△	
△	
△	

TEL:031) 763-5919 FAX:02) 6280-5919  
경기도 광주시 송원동 331 탐광빌딩 3층

수목 제거 계획평면도(3층)-2  
DRAWING NO. L - 008  
SHEET NO.

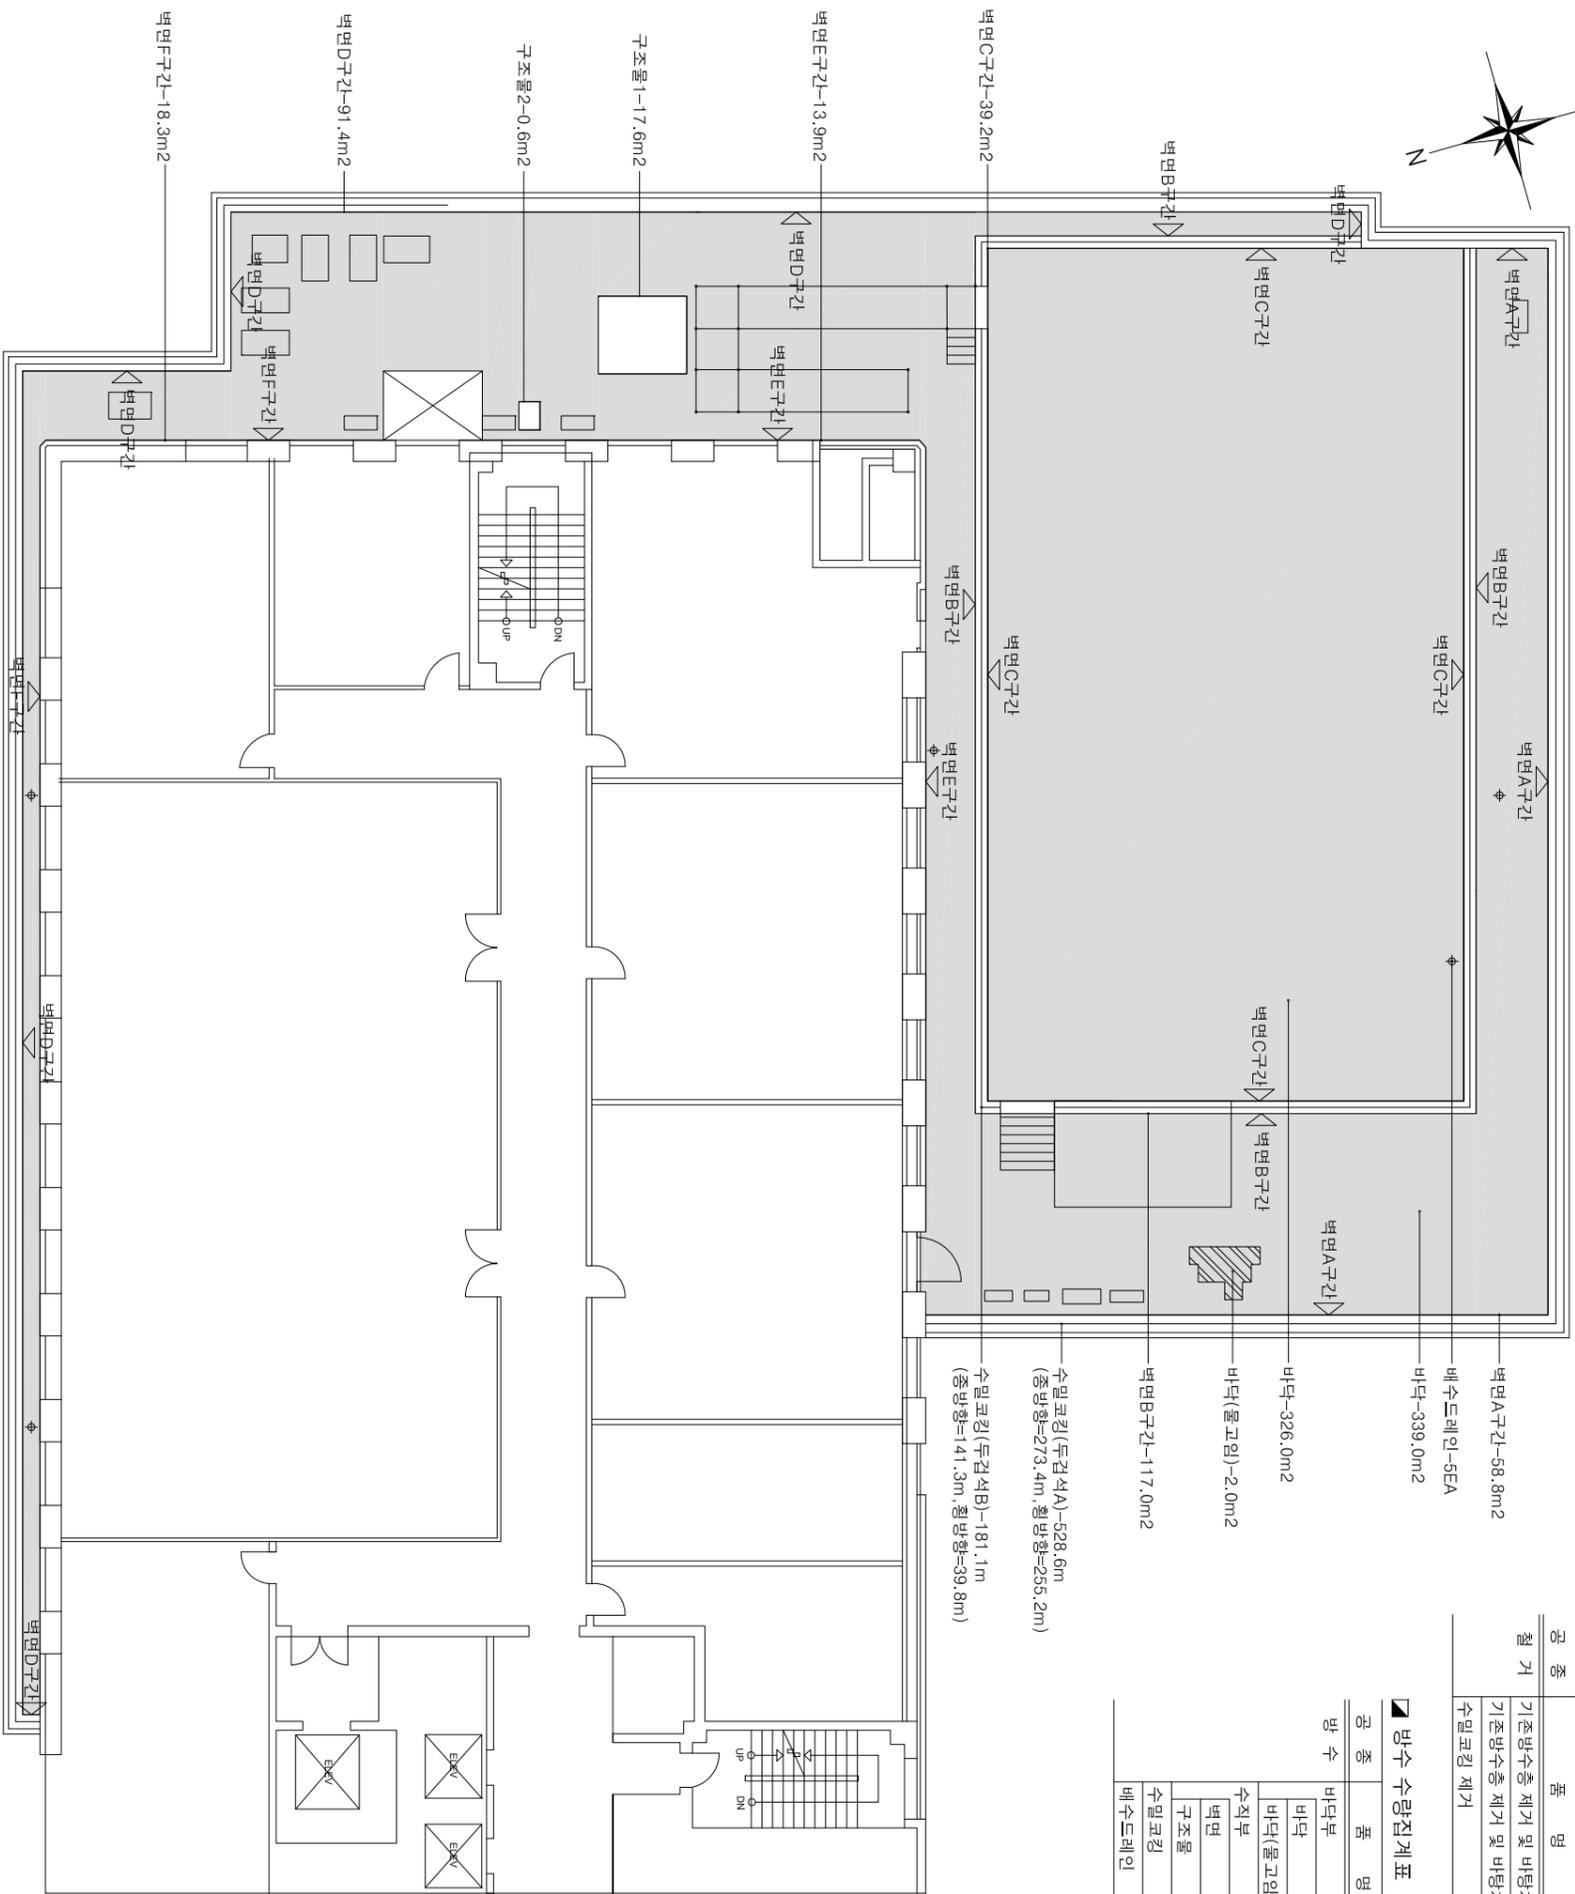

▼ 철거 수량집계표

공종	품명	규격	단위	수량	비고
철거	기존방수층 제거 및 바탕처리	바닥부	m2	665.0	
	기존방수층 제거 및 바탕처리	수직부	m2	356.8	
	수밀코킹 제거	-	m	709.7	

\*철거물량은 방수공 물량을 따른다.

▼ 방수 수량집계표

공종	품명	규격	단위	수량	비고
방수	바닥부	T3	m2	667.0	
	바닥	T3	m2	665.0	
	바닥(물고임)	T3	m2	2.0	
수직부	벽면	T2	m2	356.8	
	벽면	T2	m2	338.6	
	구조물	T2	m2	18.2	
수밀코킹	전층간실림마감		m	709.7	
배수드레인	D150		EA	5.0	

수밀코킹(두겹식A)-528.6m  
(중방항=273.4m, 철방항=255.2m)  
수밀코킹(두겹식B)-181.1m  
(중방항=141.3m, 철방항=39.8m)

방수 계획평면도(3층)  
A1=SCALE:1/100  
A3=SCALE:1/200

경기문화재단

공사명  
PROJECT TITLE  
경기문화재단 ESG  
시설환경 개선공사

주 기  
NOTE

승인	수정내용제출 no. date	ISSUES & REVISION
설계	한재정	DESIGNED BY
검토	구지현	CHECKED BY
제도	변현수	DRAWN BY
주최	A3 : 1 / 200	SCALE
일지		DATE



도면명  
DRAWING TITLE  
방수 계획평면도(3층)


도면번호  
DRAWING NO. L - 009  
일련번호  
SHEET NO.

TEL(031) 763-5919 FAX(02) 6280-5919  
경기도 광주시 송정동 331 탐승빌딩 3층

경기문화재단

공사명  
PROJECT TITLE  
경기문화재단 ESG  
시설환경 개선공사

주 기

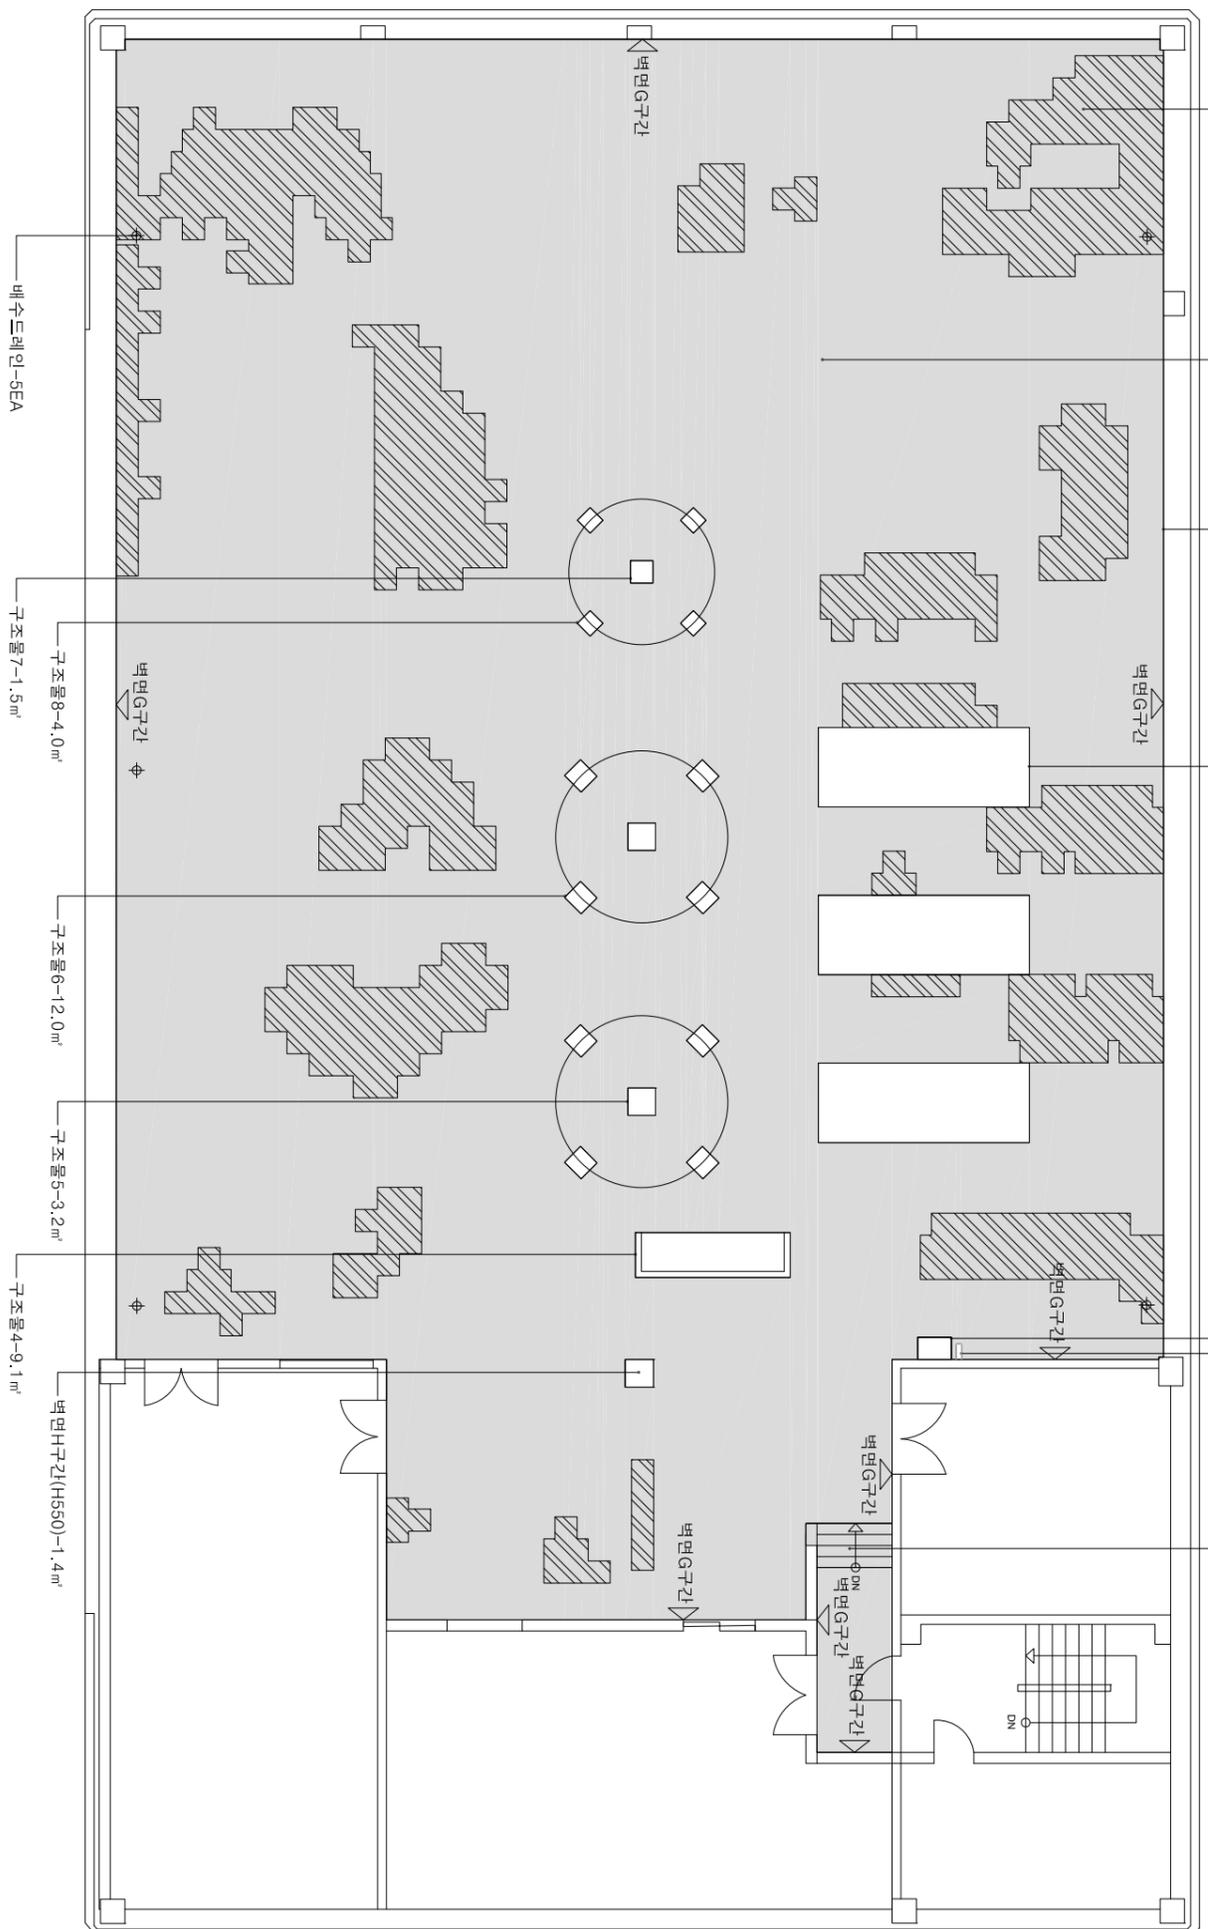

1  
방수 계획평면도(육탑층)

A1=SCALE:1/80  
A3=SCALE:1/160

■ 철거 수량집계표

공종	품명	구격	단위	수량	비고
철거	기존방수층 제거 및 바탕처리	바닥부	m2	738.0	
	기존방수층 제거 및 바탕처리	수직부	m2	131.8	

\*철거물량은 방수공 물량을 따른다.

■ 방수 수량집계표

공종	품명	구격	단위	수량	비고
방수공	바닥부	T3	m2	857.2	
	바닥	T3	m2	738.0	
	바닥(물고임)	T3	m2	119.2	
	수직부	T2	m2	131.8	
	벽면	T2	m2	67.8	
	구조물	T2	m2	60.7	
	계단	T2	m2	3.3	
배수드레인	D150	EA	5.0		

△	승인	수정내용제출 ISSUES & REVISION
△	번호 일자	NO DATE
△	설계	설계
△	검토	검토
△	제도	제도
△	주최	주최
△	일지	일지
△	DATE	DATE


DESIGNED BY: 권재정  
 CHECKED BY: 구지현  
 DRAWN BY: 변현수  
 SCALE: A3 : 1 / 160

TEL(031) 763-5919 FAX(02) 6280-5919  
 경기도 광주시 송정동 331 탐방빌딩 3층


DRAWING TITLE: 방수 계획평면도(육탑층)  
 DRAWING NO.: L - 010  
 SHEET NO.:



주 기  
NOTE

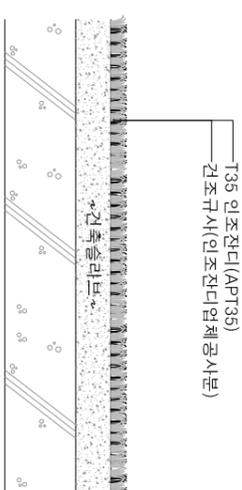

2 인조잔디포장 상세도  
A1=SCALE:1/10  
A3=SCALE:1/20

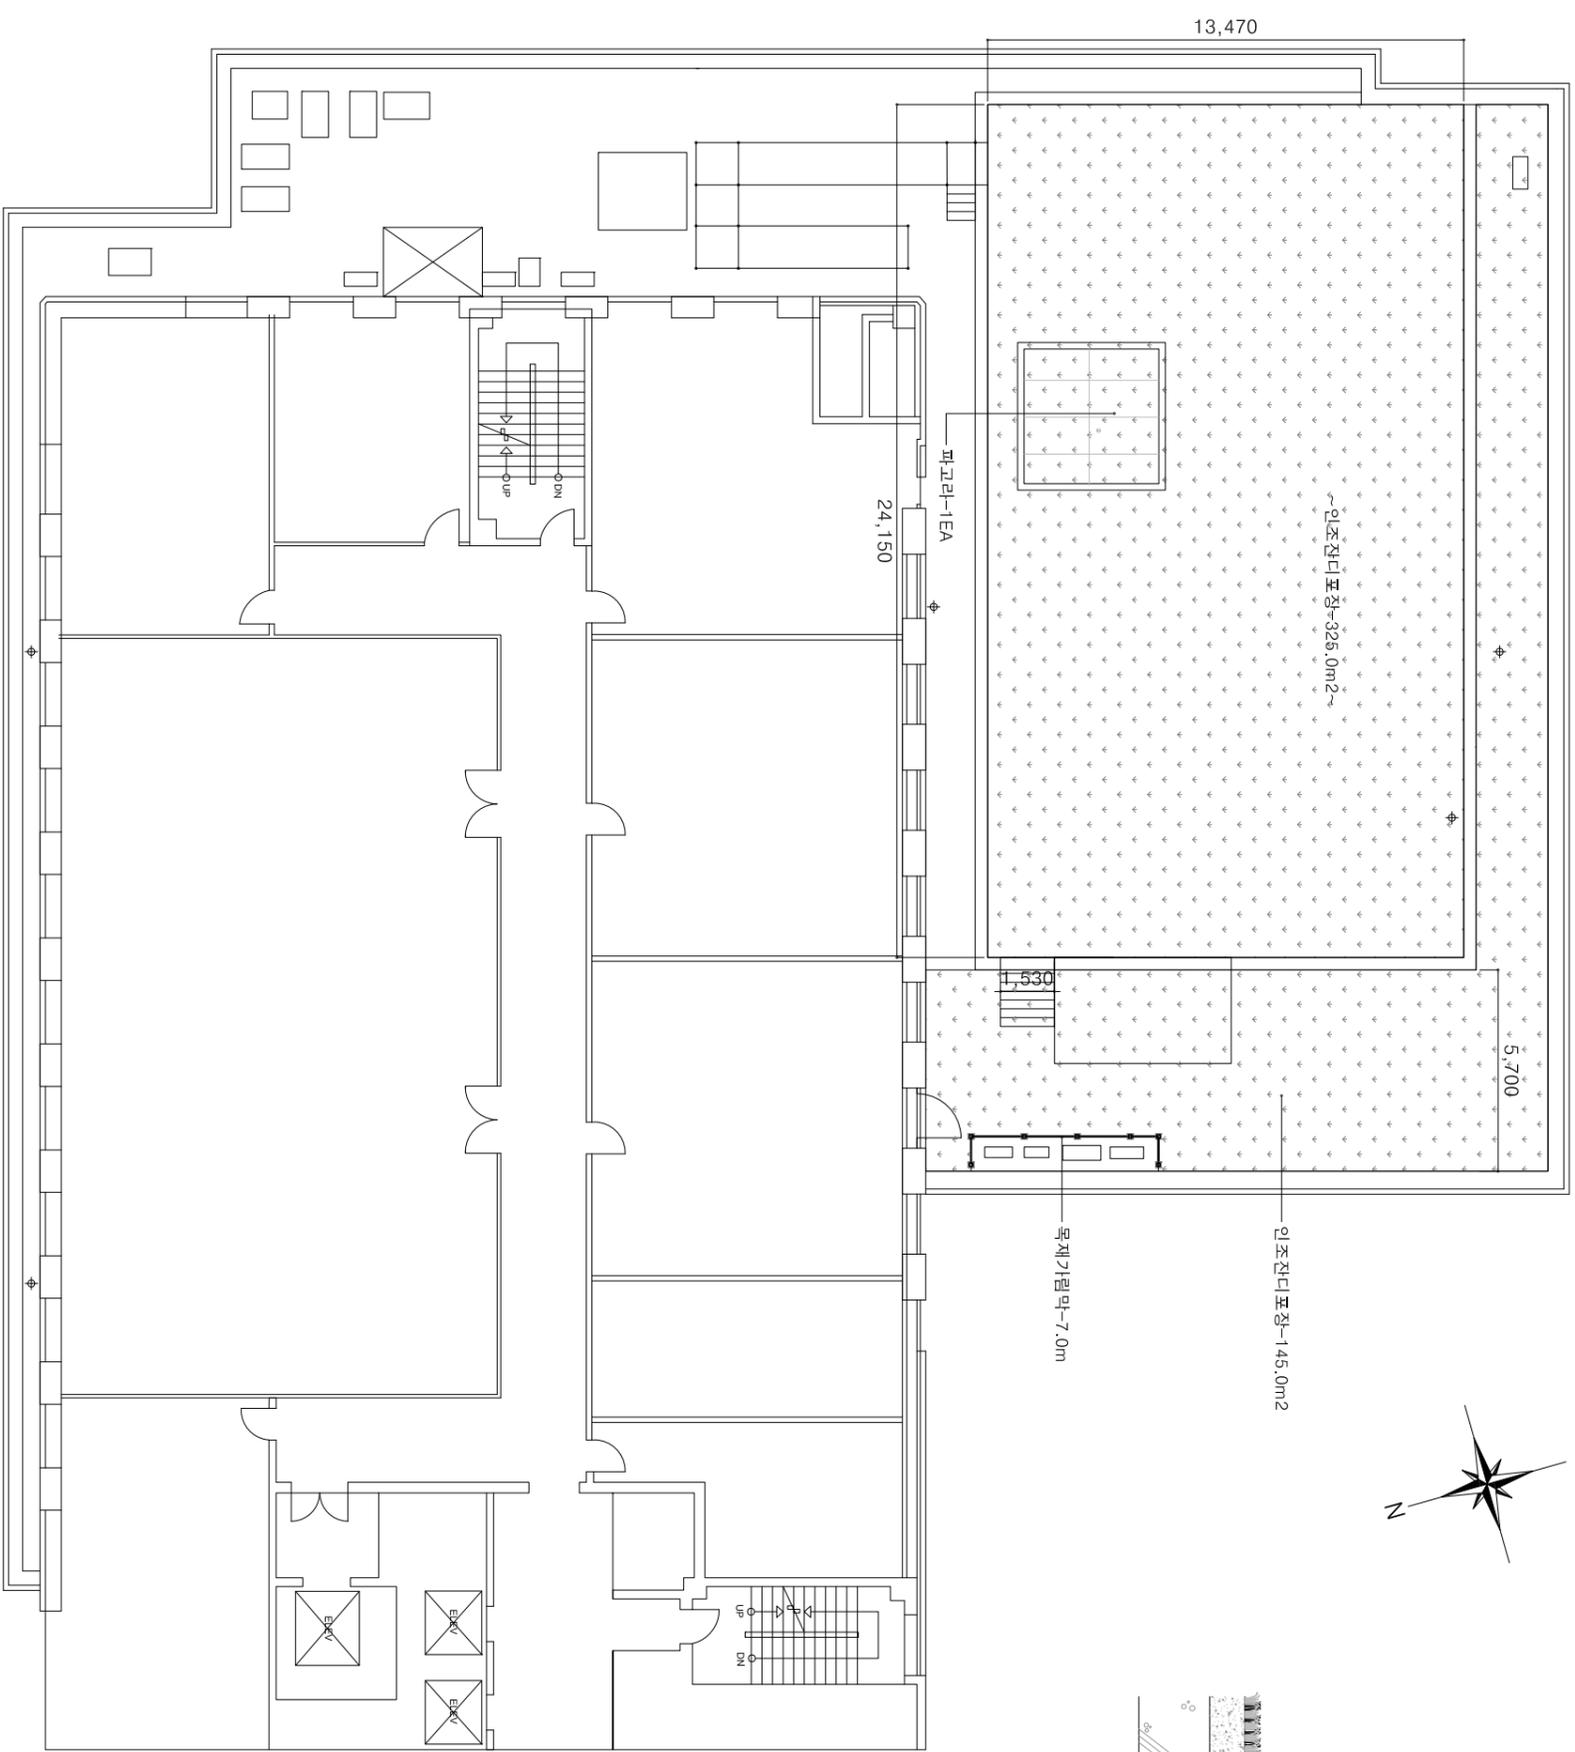

1 시설포장 계획평면도 (3층)  
A1=SCALE:1/100  
A3=SCALE:1/200

■ 시설포장 수량집계표

공종	품명	규격	단위	수량	비고
시설	파고라	W4181XD4000XH2850	EA	1.0	
	목재기림막	W1500XD160XH1200	m	7.0	
포장	인조잔디포장	T35	m <sup>2</sup>	470.0	

△		
△		
△		
△		
△		
승인	수정내용제출 NO. DATE	ISSUES & REVISION
설계	한재정	DESIGNED BY
검토	구지현	CHECKED BY
제도	변현수	DRAWN BY
주최	A3 : 1 / 20, 200	SCALE
일지		DATE

TEL(031) 763-5919 FAX(02) 6280-5919  
경기도 광주시 용현동 331 탐광빌딩 3층

도면명  
DRAWING TITLE  
시설포장 계획평면도(3층)







도면번호  
DRAWING NO. L - 012

일지번호  
SHEET NO.

경기문화재단

공사명  
PROJECT TITLE  
경기문화재단 ESG  
시설환경 개선공사

주 기  
NOTE

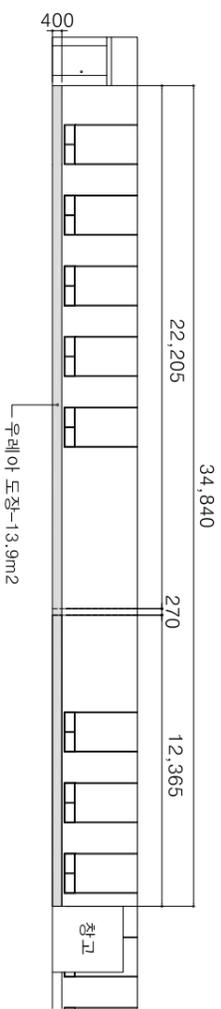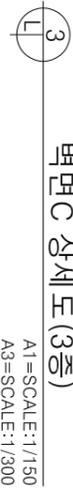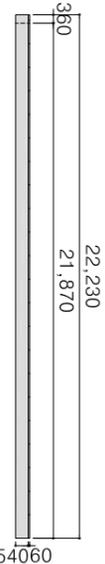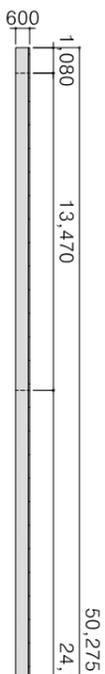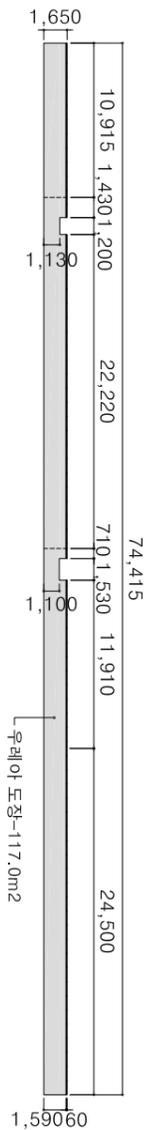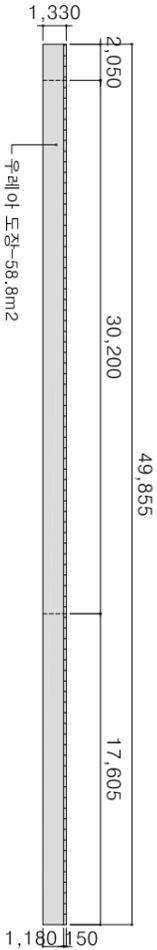

△	수정내역	수정내역
△	번호	ISSUES & REVISION
△	일자	DATE
△	승인	APPROVED BY
△	검토	CHECKED BY
△	설계	DESIGNED BY
△	도면	DRAWN BY
△	일지	DATE

SCALE: A3 : 1 / 300, 400, 500

TEL(031) 763-5919 FAX(02) 6280-5919  
경기도 광주시 송정동 331 탐정빌딩 3층







도면명  
DRAWING TITLE  
도면번호  
DRAWING NO. L - 013

시설팀  
SHEET NO.

경기문화재단

공사명  
PROJECT TITLE  
경기문화재단 ESG  
시설환경 개선공사

주 기  
NOTE

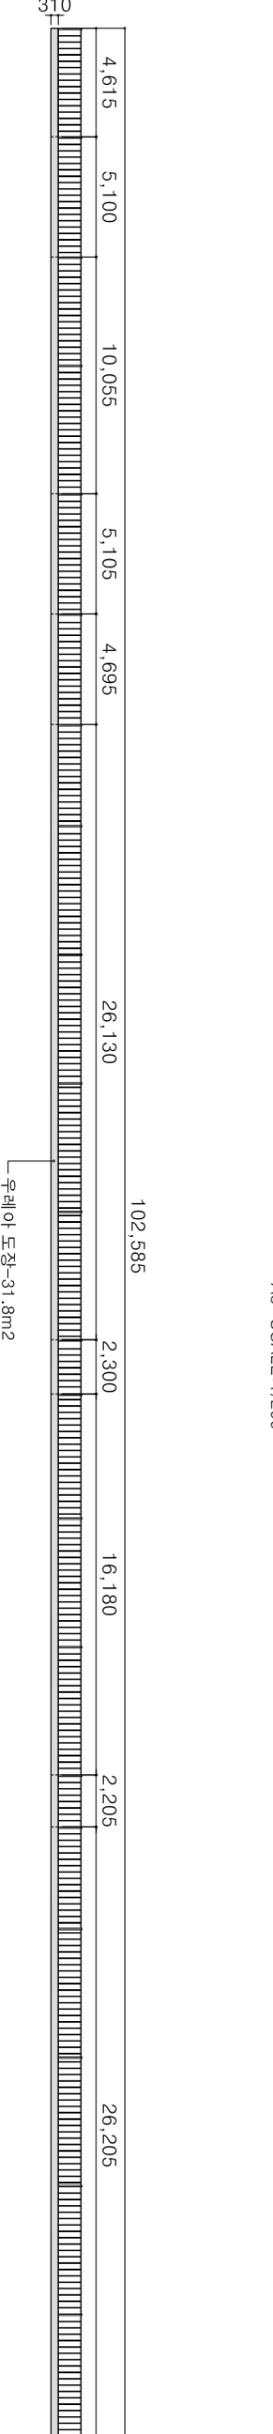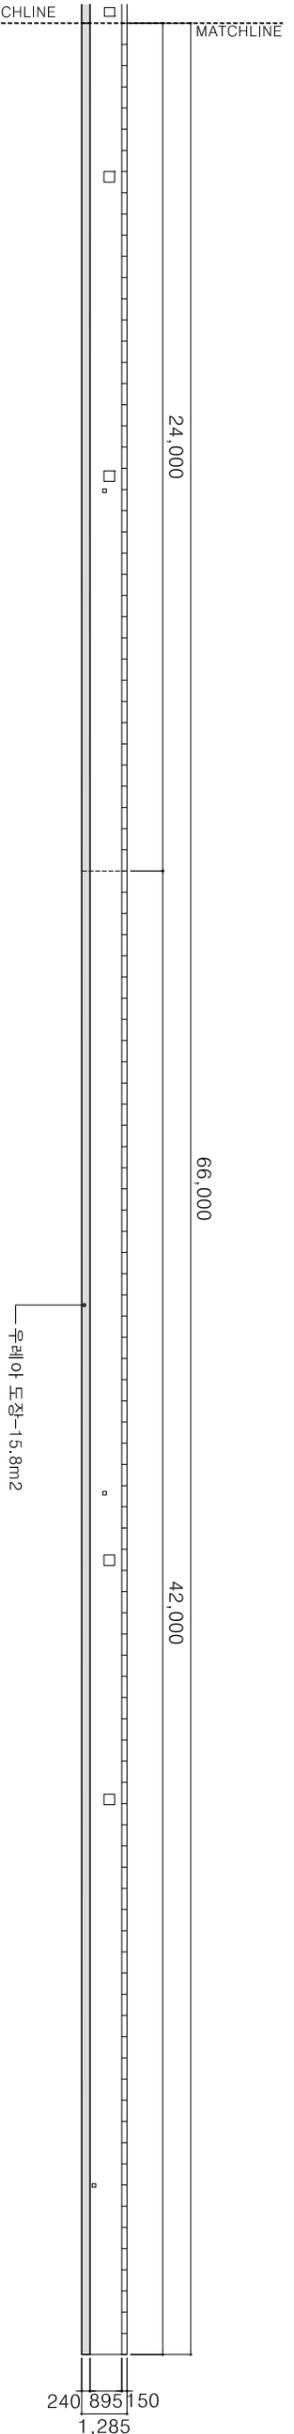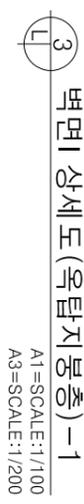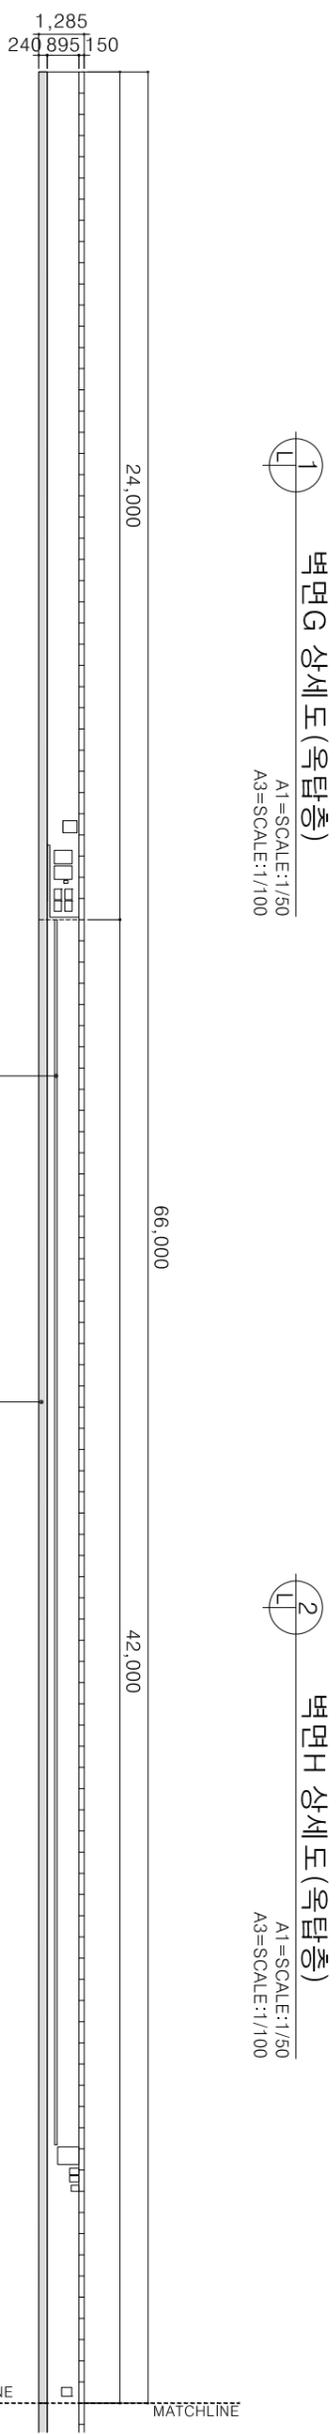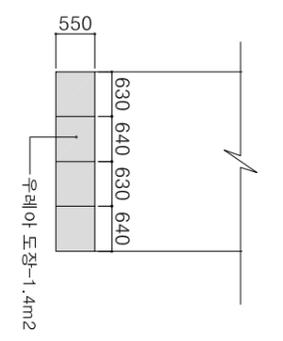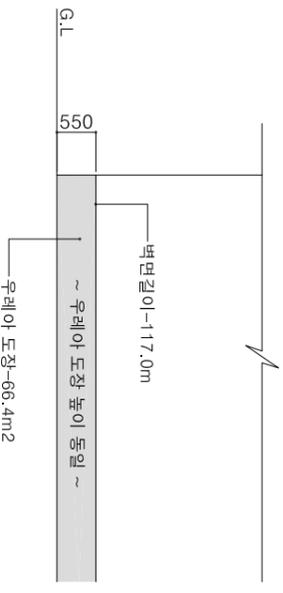

승인	수정내역	ISSUES & REVISION
번호	내역	
DATE		
DESIGNED BY	DESIGNED BY	판재정
CHECKED BY	CHECKED BY	구지현
DRAWN BY	DRAWN BY	변현수
SCALE	SCALE	A3 : 1 / 100, 200, 300
DATE	DATE	



TEL(031) 763-5919 FAX(02) 6280-5919  
경기도 광주시 송정동 331 탐정빌딩 3층

도면명  
DRAWING TITLE  
도막방수 벽면 상세도-2

도면번호  
DRAWING NO.  
L - 014

시트번호  
SHEET NO.




경기문화재단


공사명  
PROJECT TITLE  
경기문화재단 ESG  
시설환경 개선공사

주 기


NOTE

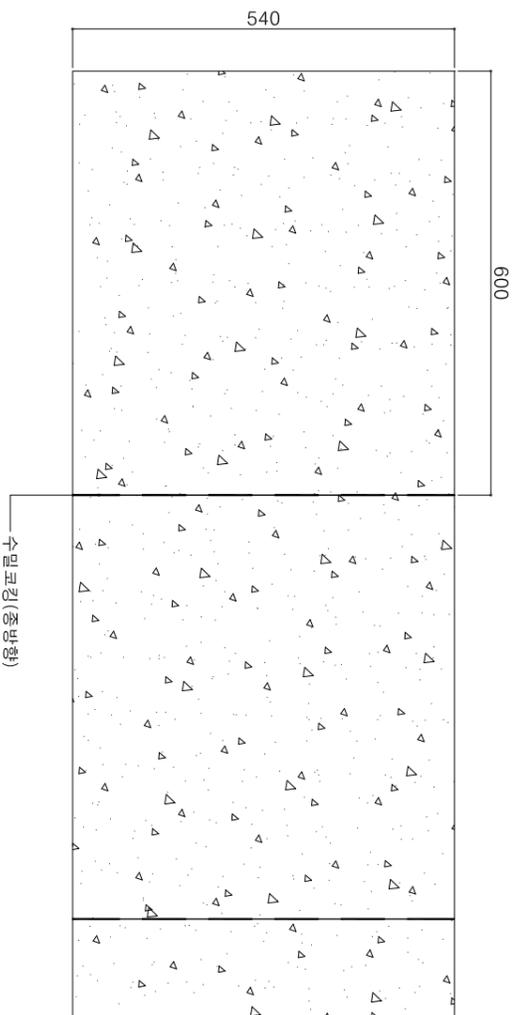


1 수밀코킹(두겹석A) 평면상세도  
A1=SCALE:1/5  
A3=SCALE:1/10

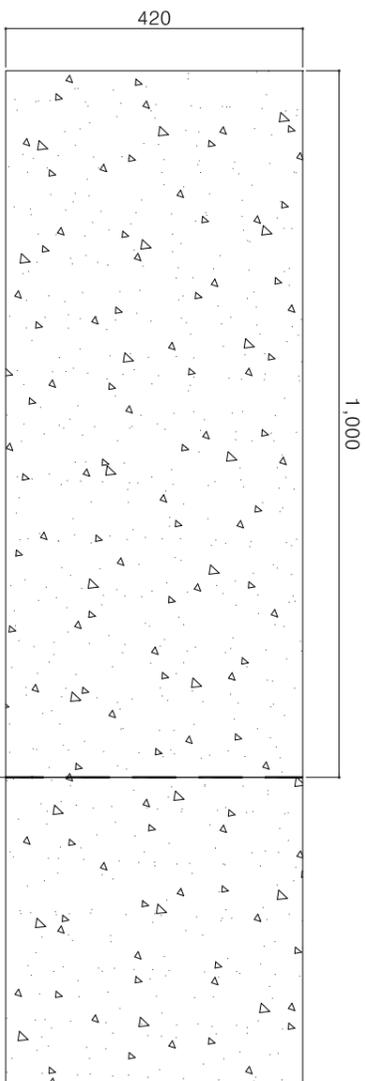

3 수밀코킹(두겹석B) 평면상세도  
A1=SCALE:1/5  
A3=SCALE:1/10

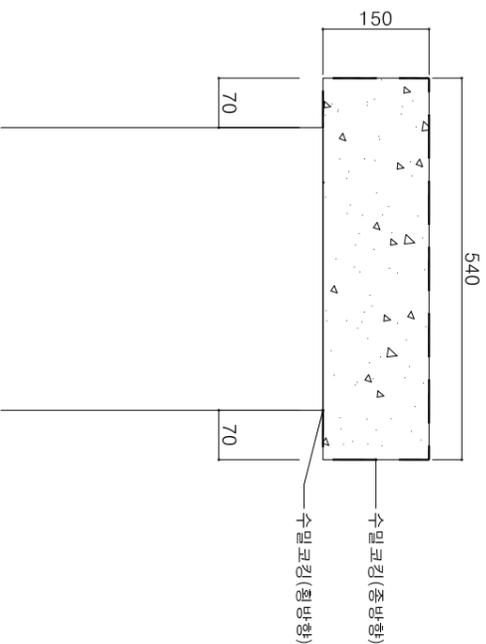


2 수밀코킹(두겹석A) 단면상세도  
A1=SCALE:1/5  
A3=SCALE:1/10

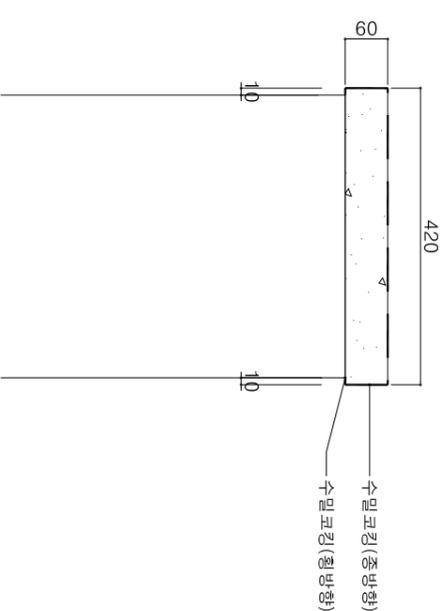

4 수밀코킹(두겹석B) 단면상세도  
A1=SCALE:1/5  
A3=SCALE:1/10

△	
△	
△	
△	
△	
△	
승인	수정내역 no. date ISSUES & REVISION
DESIGNED BY	한재정
DESIGNED BY	구지현
CHECKED BY	변현수
DRAWN BY	
SCALE	A3 : 1 / 10
일지	
DATE	

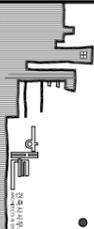

TEL(031) 763-5919 FAX(02) 6280-5919  
경기도 광주시 용인읍 331 탑골빌딩 3층

도면명  
DRAWING TITLE

수밀코킹 상세도


도면번호  
DRAWING NO. L - 016

일련번호  
SHEET NO.

경기문화재단


공사명  
PROJECT TITLE  
경기문화재단 ESG  
시설환경 개선공사

주 기  
NOTE

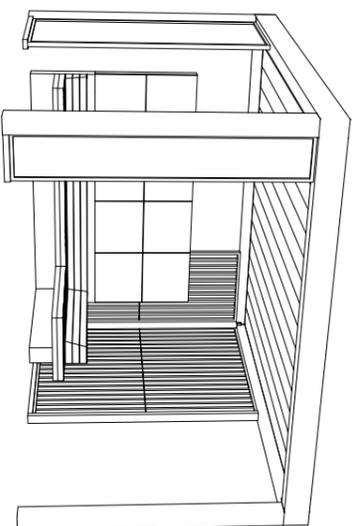


5 스케치

SCALE: NONE

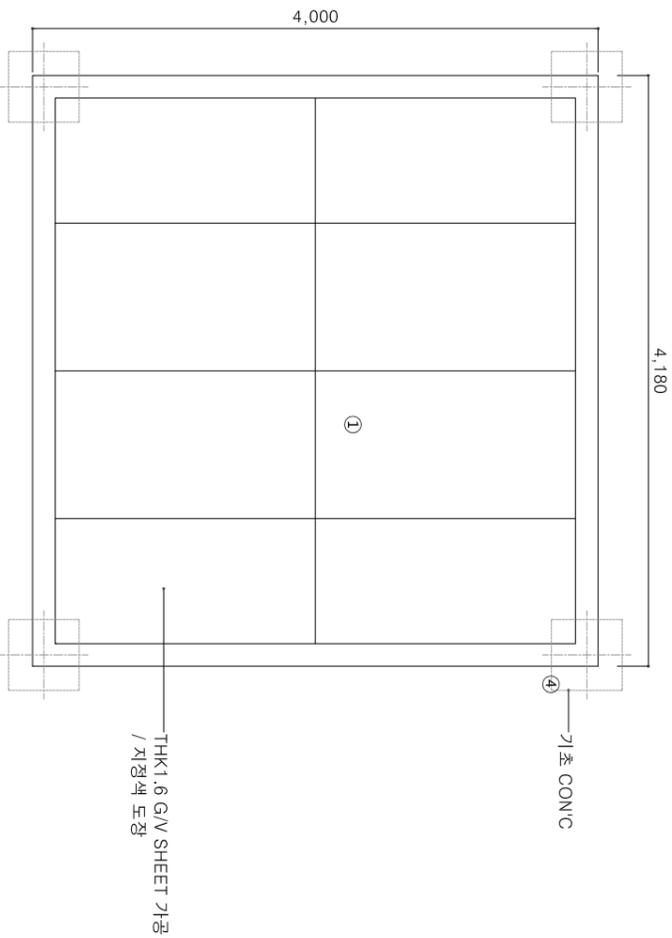



1 평면도

A1=SCALE:1/25  
A3=SCALE:1/50

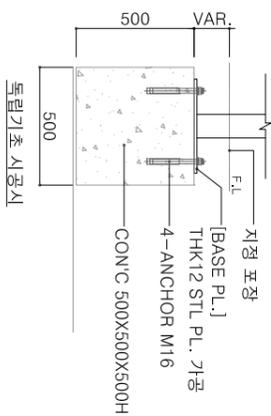


4 기초 상세도

A1=SCALE:1/15  
A3=SCALE:1/30

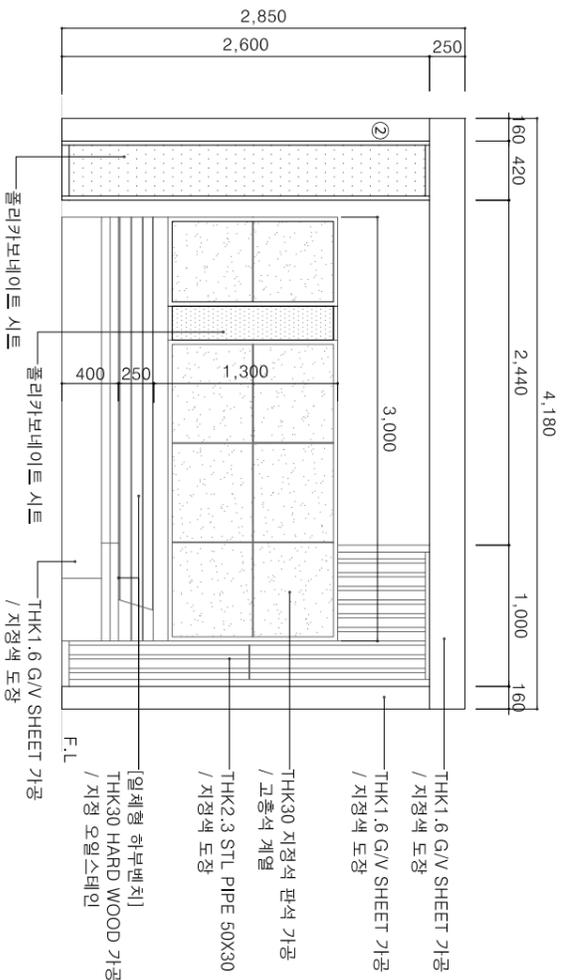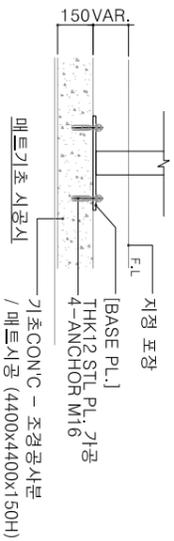

2 정면도

A1=SCALE:1/25  
A3=SCALE:1/50

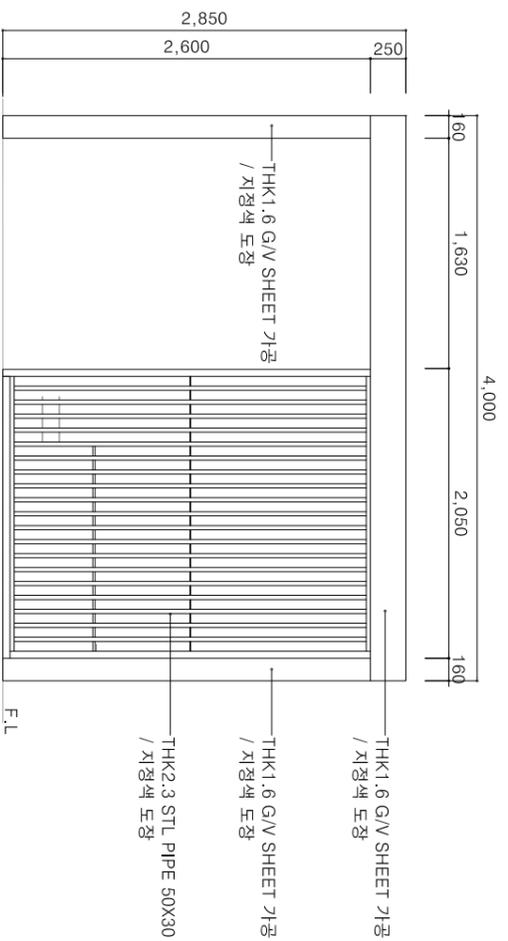

3 측면도

A1=SCALE:1/25  
A3=SCALE:1/50

△	
△	
△	
△	
△	

승인	DATE
수정내역	ISSUES & REVISION
번호	NO.
일치	DATE
설계	DESIGNED BY
검토	CHECKED BY
제도	DRAWN BY
주최	SCALE
일치	DATE

도면명	DRAWING TITLE
도면번호	DRAWING NO.
입력번호	SHEET NO.
도면명	DRAWING TITLE
도면번호	DRAWING NO.
입력번호	SHEET NO.

TEL:031) 763-5919 FAX:02) 6280-5919	경기도 광주시 용성동 331 탐광빌딩 3층
도면명	DRAWING TITLE
도면번호	DRAWING NO.
입력번호	SHEET NO.
도면명	DRAWING TITLE
도면번호	DRAWING NO.
입력번호	SHEET NO.

