

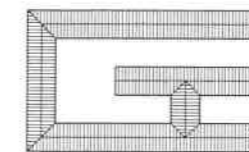


경기도 박물관 음고정 보수공사

2021. 05. .

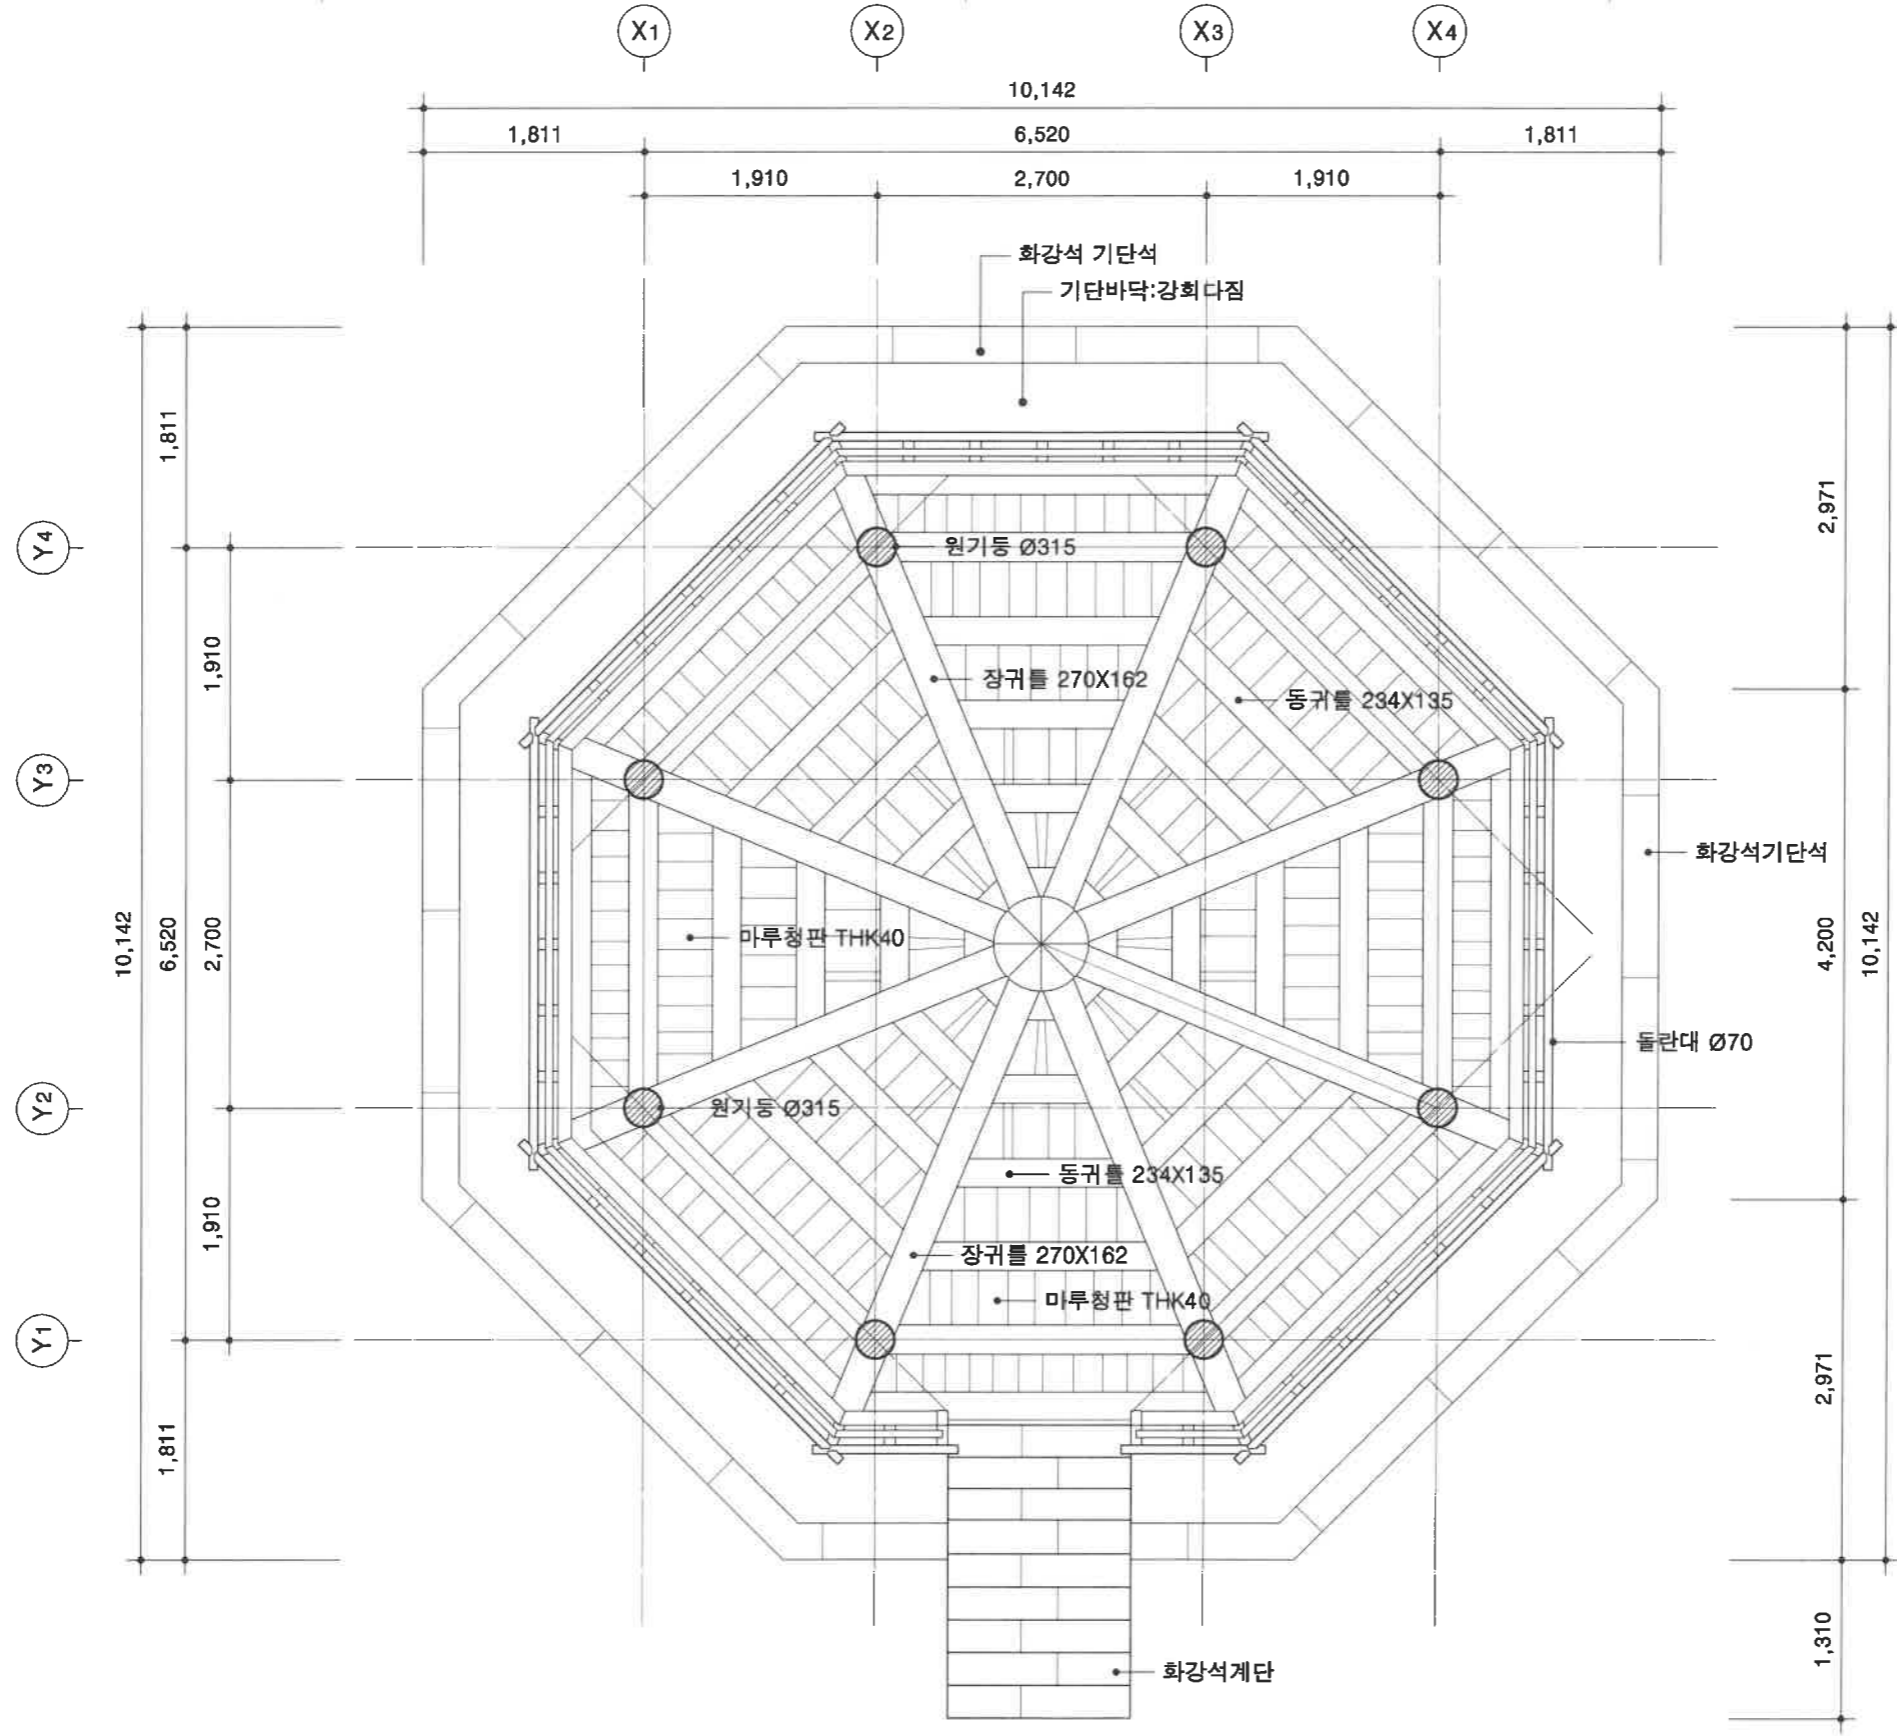

(주) 티지 건축사사무소
Traditional Ground
문화재실측설계. 현대건축. 한옥설계
충청남도 공주시 번영2로 48-2 3층 (신관동)
TEL.041)852-3452/ FAX.041)852-3453

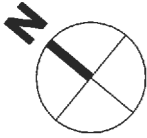

보수공사개요

- 1) 가설공사 : 외부시스템비계, 비계다리 및 지붕우장막설치, 창고 1개소 및 공사안대판 / 안전수척판 설치
- 2) 목공사 : 해체되는 연합 신재교체, 낙양 기둥 드잡이후 재설치 / 기둥 8개 기둥드잡이 / 목재수지처리
- 3) 지붕공사 : 지붕기와 암기와 50%, 수기와 40%, 착고와 40%, 막새와 5% 신재 보충
- 4) 폐기물처리 : 일부 목부재 및 지붕해체시 발생하는 폐기물 폐기물처리 45.38톤 (폐토사 32.15톤 / 폐목재 0.15톤 / 폐기와 13.08톤)

음고정 평면도(계획)
축척 : A1 = 1/30, A3 = 1/60

설계명 PROJECT TITLE

경기도 박물관
음고정 보수공사

노트 NOTE


 Traditional Ground
 (주) 티지 건축사사무소
 문화재실측설계, 현대건축, 한옥설계
 충청남도 공주시 범영2로 48-2 3층 (신관동)
 TEL.041)852-4813/ FAX.041)852-3453

설계구분 PROJECT DIVISION
실시설계

설계번호 PROJECT NO.
2021-05-00

실측 RESEARCHED BY 안석승, 안남희	도면 DRAWN BY 박영수, 안남희
검토 CHECKED BY 안석승	설계 DESIGNED BY 박영수
승인 APPROVED BY 박태우	

축척 SCALE
A1 : 1/30
A3 : 1/60


날짜 DATE
2021. 05.

도면명칭 DRAWING TITLE

음고정 평면도(계획)

도면번호 SHEET NO.

0-01-005

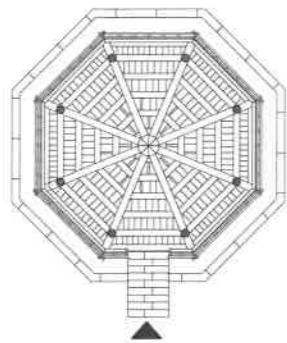

KEY-PLAN


절병통 상+9,873 ▼

추녀마루 상+8,310 ▼

기둥 상+5,112 ▼

기단상+1,260 ▼

기단상+50 ▼
G.L ±0 ▲

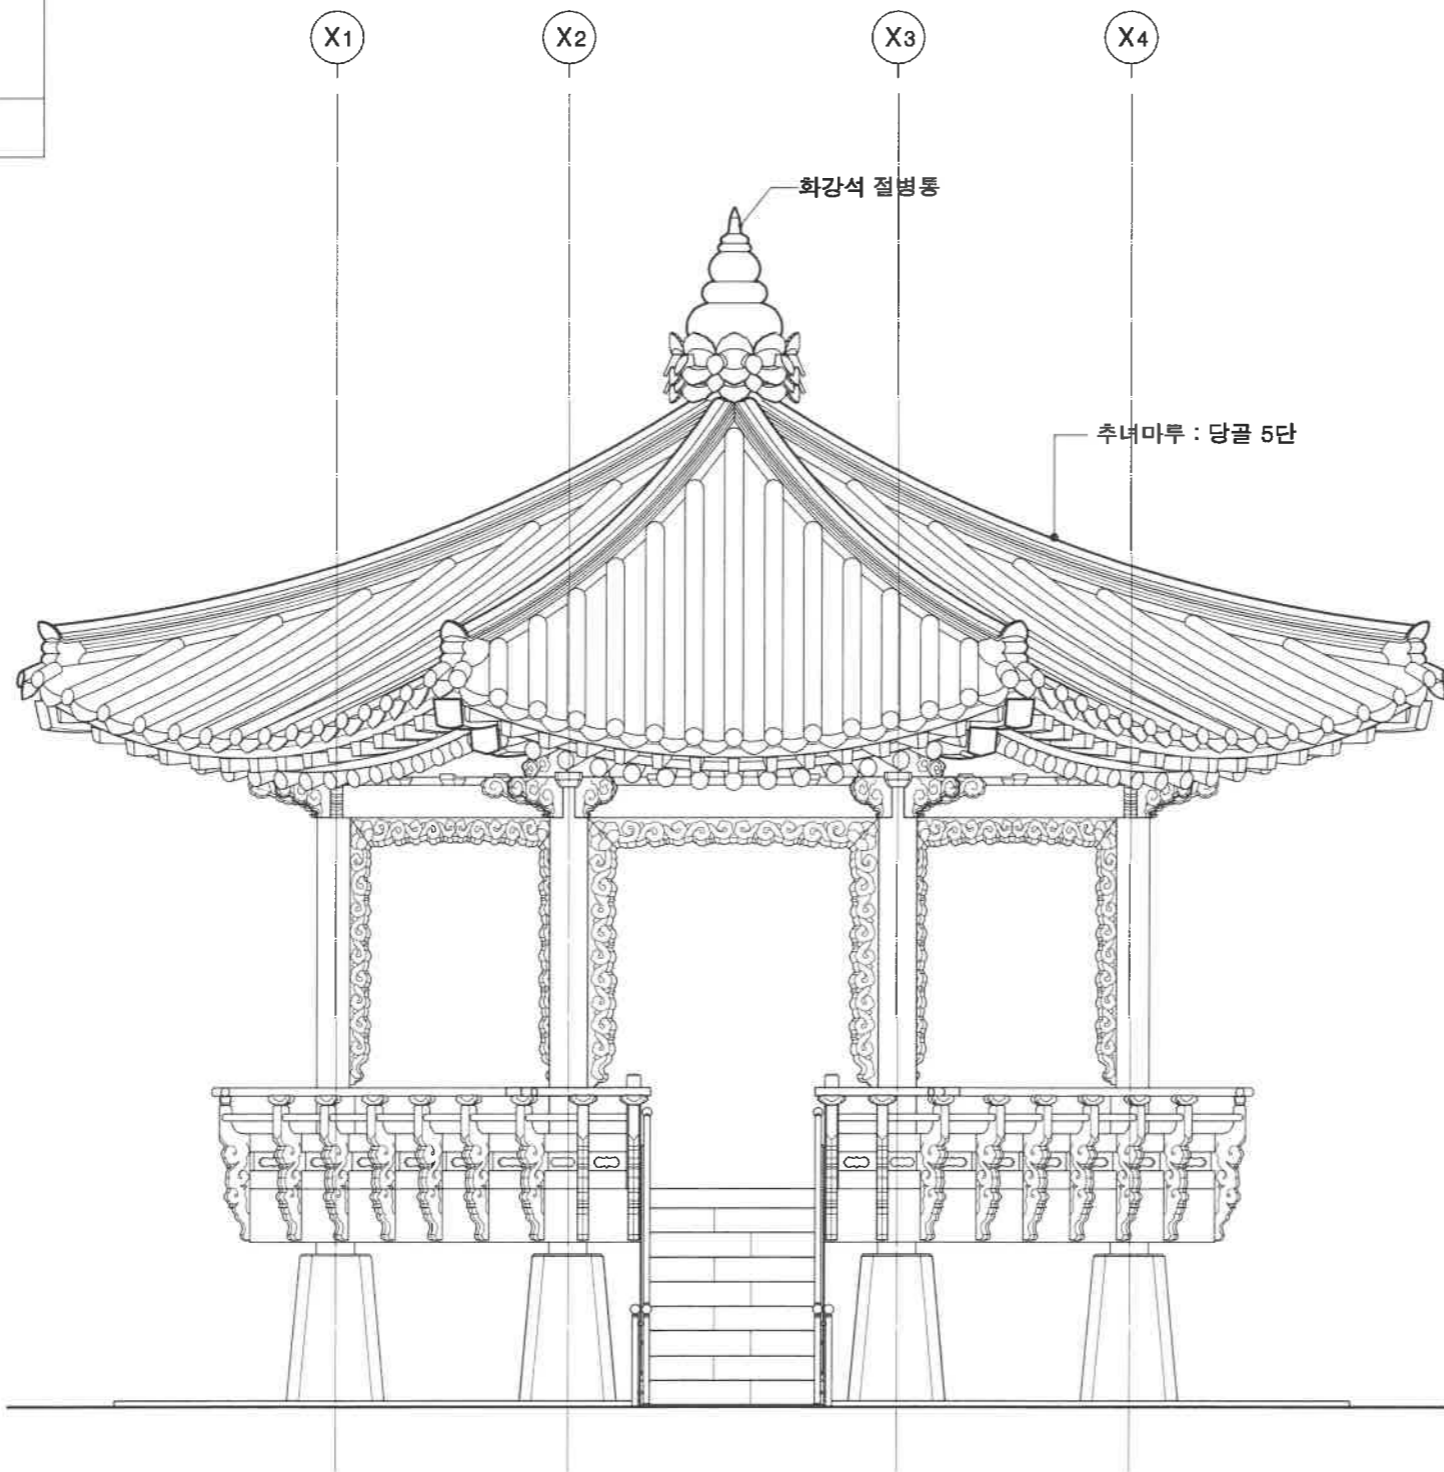

▼ 절병통 상+9,873

▼ 추녀마루 상+8,310

▼ 기둥 상+5,112

▼ 기단상+1,260

▼ 기단상+50
▲ G.L ±0

설계명 PROJECT TITLE

경기도 박물관
음고정 보수공사

노트 NOTE



Traditional Ground
(주) 티지 건축사사무소
문화재실측설계, 현대건축, 한옥설계
충청남도 공주시 빈영2로 48-2 3층 (신관동)
TEL.041)852-4813/ FAX.041)852-3453

설계구분 PROJECT DIVISION

실시설계

설계번호 PROJECT NO.

2021-05-00

실측 RESEARCHED BY

안석승, 안남희

도면 DRAWN BY

박영수, 안남희

검토 CHECKED BY

안석승

설계 DESIGNED BY

박영수

승인 APPROVED BY

박영수

축척 SCALE

A1 : 1/30

A3 : 1/60

날짜 DATE

2021. 05.


도면명칭 DRAWING TITLE

음고정 정면도(현황)

도면번호 SHEET NO.

0-01-006

음고정 정면도(현황)
축척 : A1 = 1/30, A3 = 1/60

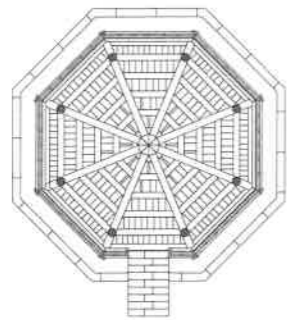

KEY-PLAN

절병통 상+9,873 ▼


추녀마루 상+8,310 ▼

기둥 상+5,112 ▼

기단상+1,260 ▼

기단상+50 ▼
G.L ±0 ▲

스테인레스난간

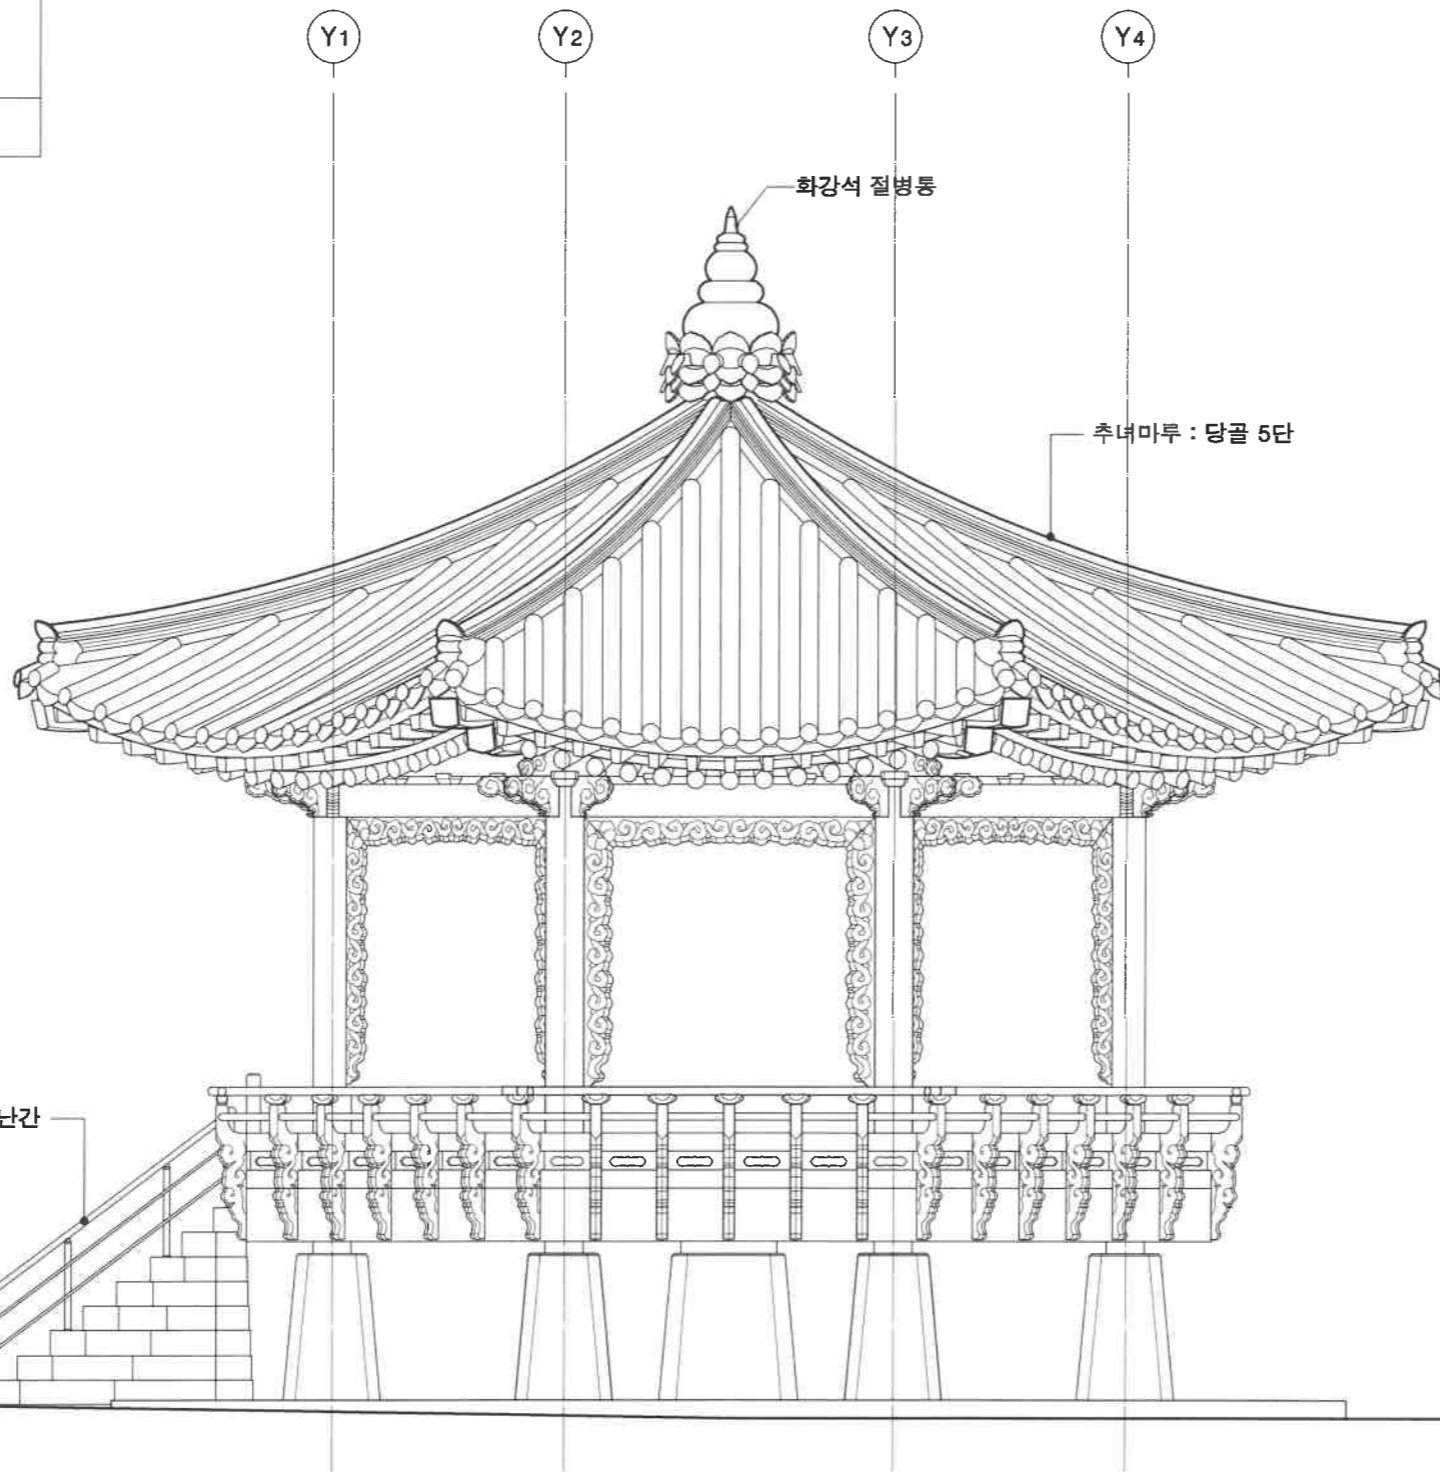

화강석 절병통

추녀마루 : 당골 5단

▼ 절병통 상+9,873

▼ 추녀마루 상+8,310

▼ 기둥 상+5,112

▼ 기단상+1,260

▼ 기단상+50

▲ G.L -100

설계명 PROJECT TITLE

경기도 박물관
음고정 보수공사

노트 NOTE



Traditional Ground
(주) 티지 건축사사무소

문화재실측설계, 현대건축, 한옥설계
충청남도 공주시 반영2로 48-2 3층 (신관동)
TEL.041)852-4813/ FAX.041)852-3453

설계구분 PROJECT DIVISION

실시설계

설계번호 PROJECT NO.

2021-05-00

실측 RESEARCHED BY

안석승, 안남희

도면 DRAWN BY

박영수, 안남희

검토 CHECKED BY

안석승

설계 DESIGNED BY

박영수

승인 APPROVED BY

박태우

축척 SCALE

A1 : 1/30

A3 : 1/60

날짜 DATE

2021.05.


도면명칭 DRAWING TITLE

음고정 우측면도(현황)

도면번호 SHEET NO.

0-01-010

음고정 우측면도(현황)
축척 : A1 = 1/30, A3 = 1/60

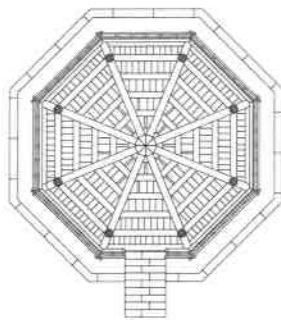

KEY-PLAN


절병통 상+9,873 ▼

추녀마루 상+8,310 ▼

기둥 상+5,112 ▼

기단상+1,260 ▼

기단상+50 ▼
G.L ±0 ▲

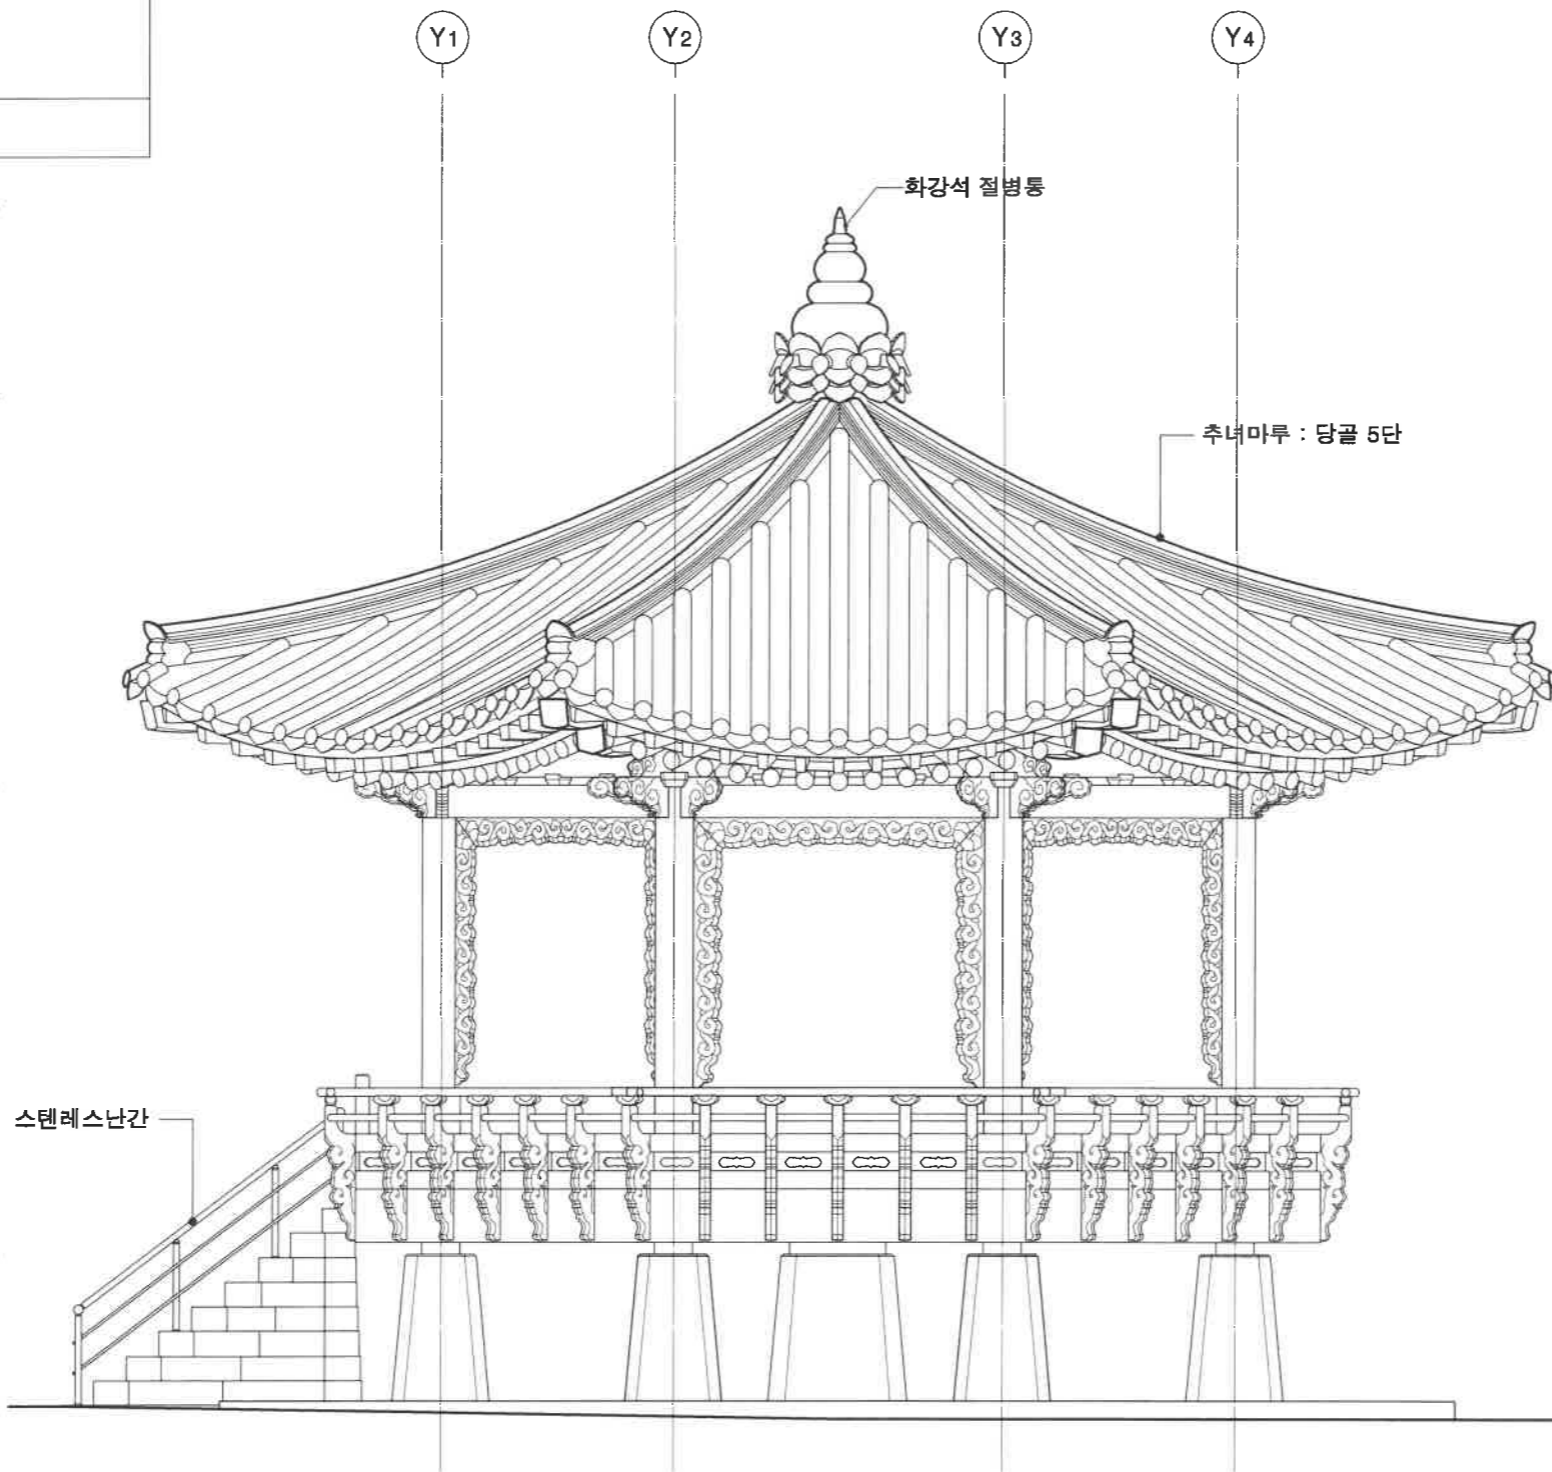

▼ 절병통 상+9,873

▼ 추녀마루 상+8,310

▼ 기둥 상+5,112

▼ 기단상+1,260

▼ 기단상+50
▲ G.L -100

설계명 PROJECT TITLE

경기도 박물관
음고정 보수공사

노트 NOTE



Traditional Ground
(주) 티지 건축사사무소
문화재실측설계, 현대건축, 한옥설계
충청남도 공주시 범영2로 48-2 3층 (신관동)
TEL.041)852-4813/ FAX.041)852-3453

설계구분 PROJECT DIVISION

실시설계

설계번호 PROJECT NO.

2021-05-00

실측 RESEARCHED BY

안석승, 안남희

도면 DRAWN BY

박영수, 안남희

검토 CHECKED BY

안석승

설계 DESIGNED BY

박영수

승인 APPROVED BY

박태우

축척 SCALE

A1 : 1/30
A3 : 1/60

날짜 DATE

2021.05

도면명칭 DRAWING TITLE

음고정 우측면도(계획)

도면번호 SHEET NO.


0-01-011

보수공사개요

- 1) 가설공사 : 외부시스템비계, 비계다리 및 지붕우장막설치, 창고 1개소 및 공사안내판 / 안전수칙판 설치
- 2) 목 공사 : 해체되는 연함 신재교체, 낙양 기둥 드잡이후 재설치 / 기둥 8개 기둥드잡이 / 목재수지처리
- 3) 지붕공사 : 지붕기와 암기와 50%, 수기와 40%, 착고와40%, 막새와 5% 신재 보충
- 4) 폐기물처리 : 일부 목부재 및 지붕해체시 발생하는 폐기를 폐기물처리 45.38톤 (폐토사 32.15톤 / 폐목재 0.15톤 / 폐기와 13.08톤)

음고정 우측면도(계획)

축척 : A1 = 1/30, A3 = 1/60

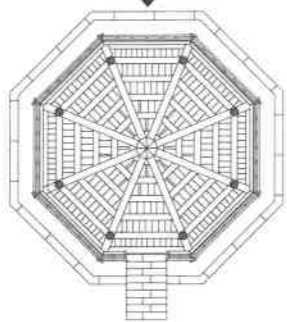

KEY-PLAN

절병통 상+9,873 ▼


추녀마루 상+8,310 ▼

기둥 상+5,112 ▼

기단상+1,260 ▼

기단상+50 ▼

G.L -100 ▲

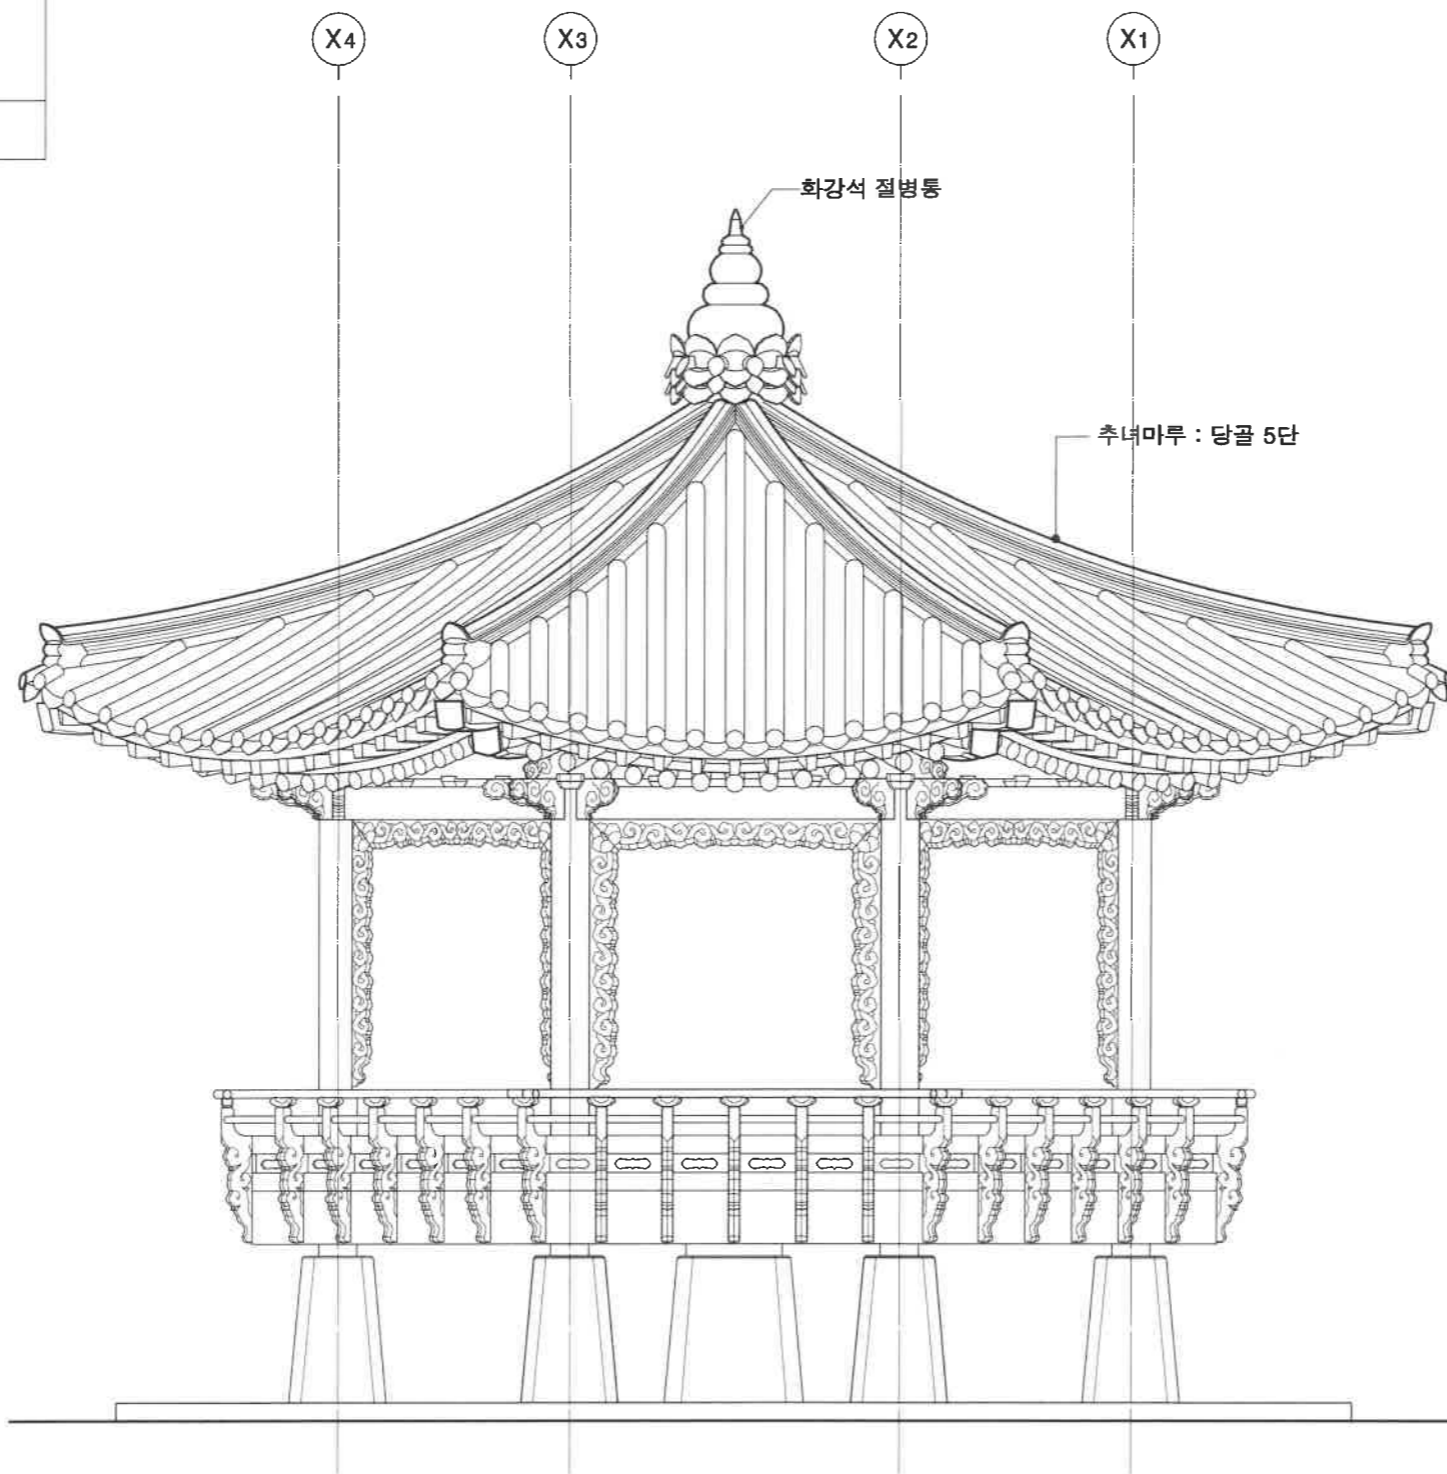

▼ 절병통 상+9,873

▼ 추녀마루 상+8,310

▼ 기둥 상+5,112

▼ 기단상+1,260


▼ 기단상+50

▲ G.L -100

설계명 PROJECT TITLE

경기도 박물관
음고정 보수공사

노트 NOTE

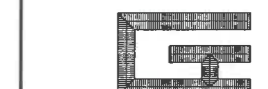

Traditional Ground
(주) 티지 건축사사무소
문화재실측설계, 현대건축, 한옥설계
충청남도 공주시 범령2로 48-2 3층 (신관동)
TEL.041)852-4813/ FAX.041)852-3453

설계구분 PROJECT DIVISION

실시설계

설계번호 PROJECT NO.

2021-05-00

실측 RESEARCHED BY

안석승, 안남희

도면 DRAWN BY

박영수, 안남희

검토 CHECKED BY

안석승

설계 DESIGNED BY

박영수

승인 APPROVED BY

박태원

축척 SCALE

A1 : 1/30

A3 : 1/60

날짜 DATE

2021. 05.


도면명칭 DRAWING TITLE

음고정 배면도(현황)


도면번호 SHEET NO.

0-01-012

음고정 배면도(현황)
축척 : A1 = 1/30, A3 = 1/60

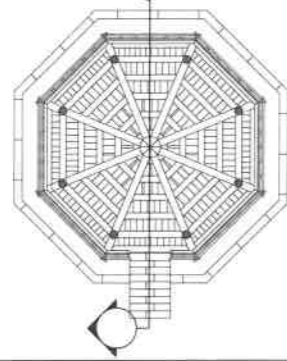

KEY-PLAN

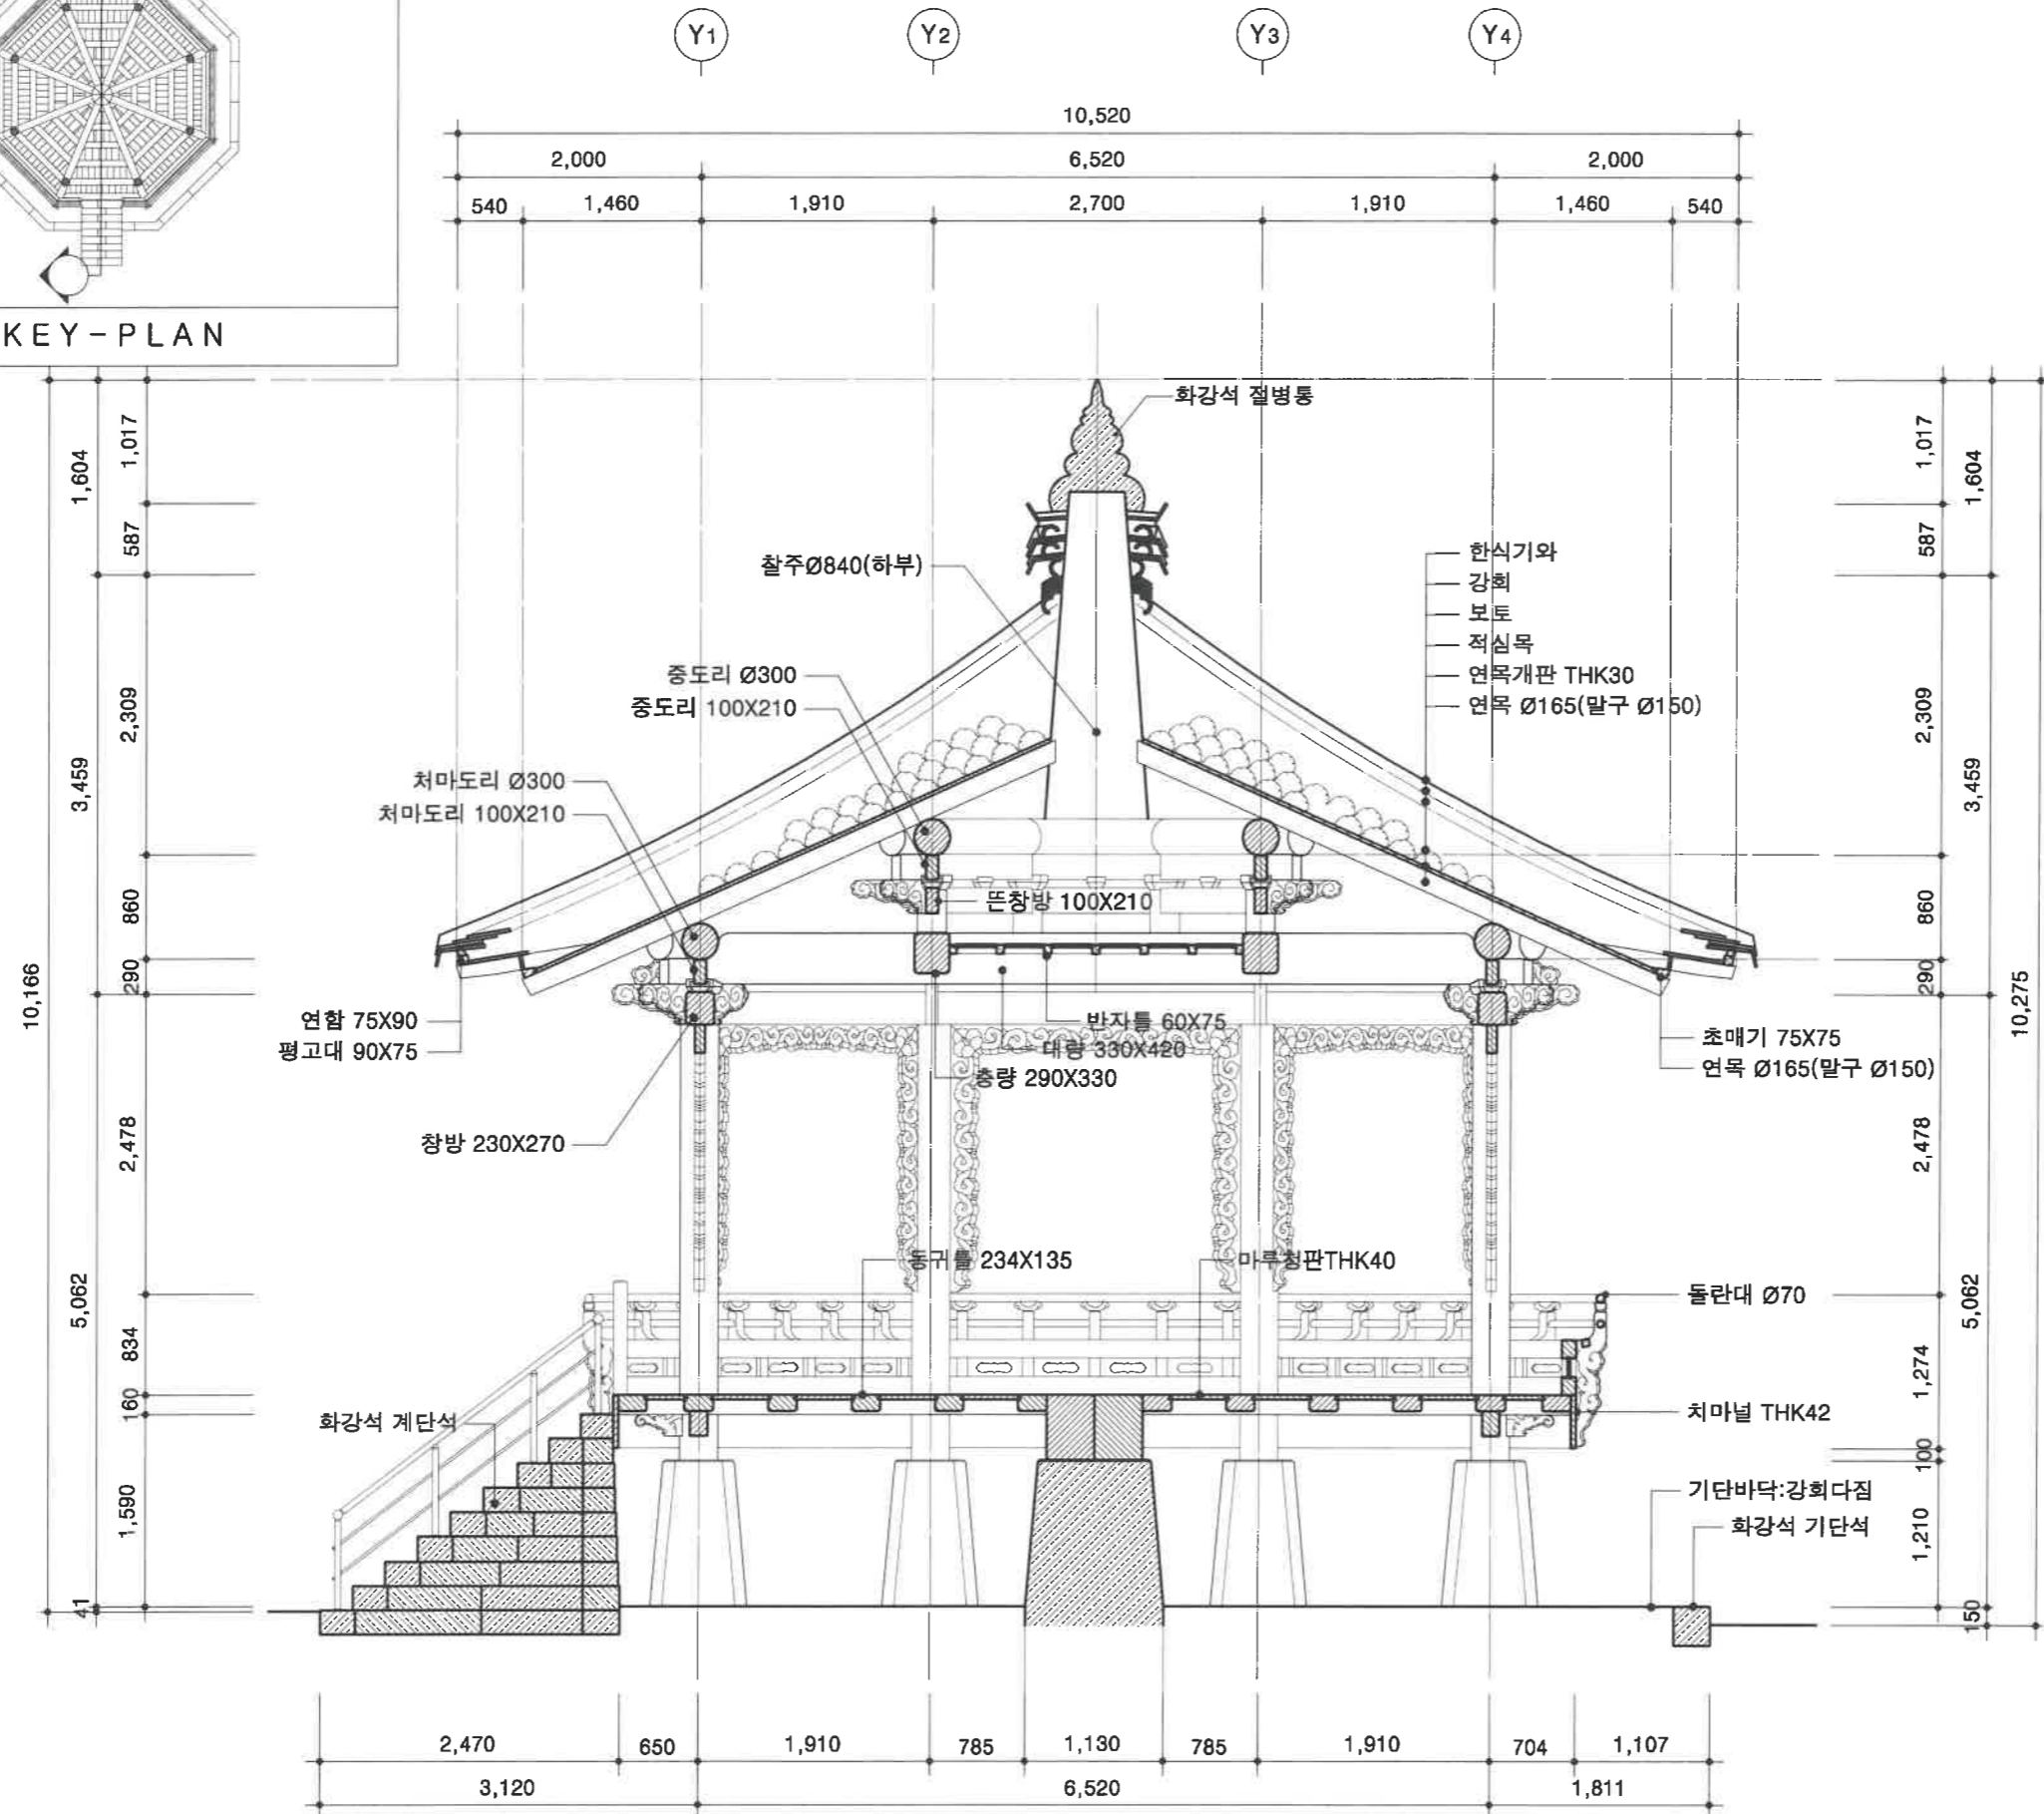

음고정 종단면도(현황)

축척 : A1 = 1/30, A3 = 1/60

설계명 PROJECT TITLE

경기도 박물관
음고정 보수공사

노트 NOTE

Traditional Ground
(주) 티지 건축사사무소
문화재실측설계, 현대건축, 한옥설계
충청남도 공주시 범영2로 48-2 3층 (신관동)
TEL.041)852-4813/ FAX.041)852-3453

설계구분 PROJECT DIVISION
실시설계

설계번호 PROJECT NO.
2021-05-00


실측 RESEARCHED BY 안석승, 안남희
도면 DRAWN BY 박영수, 안남희
검토 CHECKED BY 안석승
설계 DESIGNED BY 안석승, 박영수
승인 APPROVED BY 박영수

축척 SCALE
A1 : 1/30
A3 : 1/60

날짜 DATE
2021-05

도면명칭 DRAWING TITLE
음고정 종단면도(현황)

도면번호 SHEET NO.
0-01-014

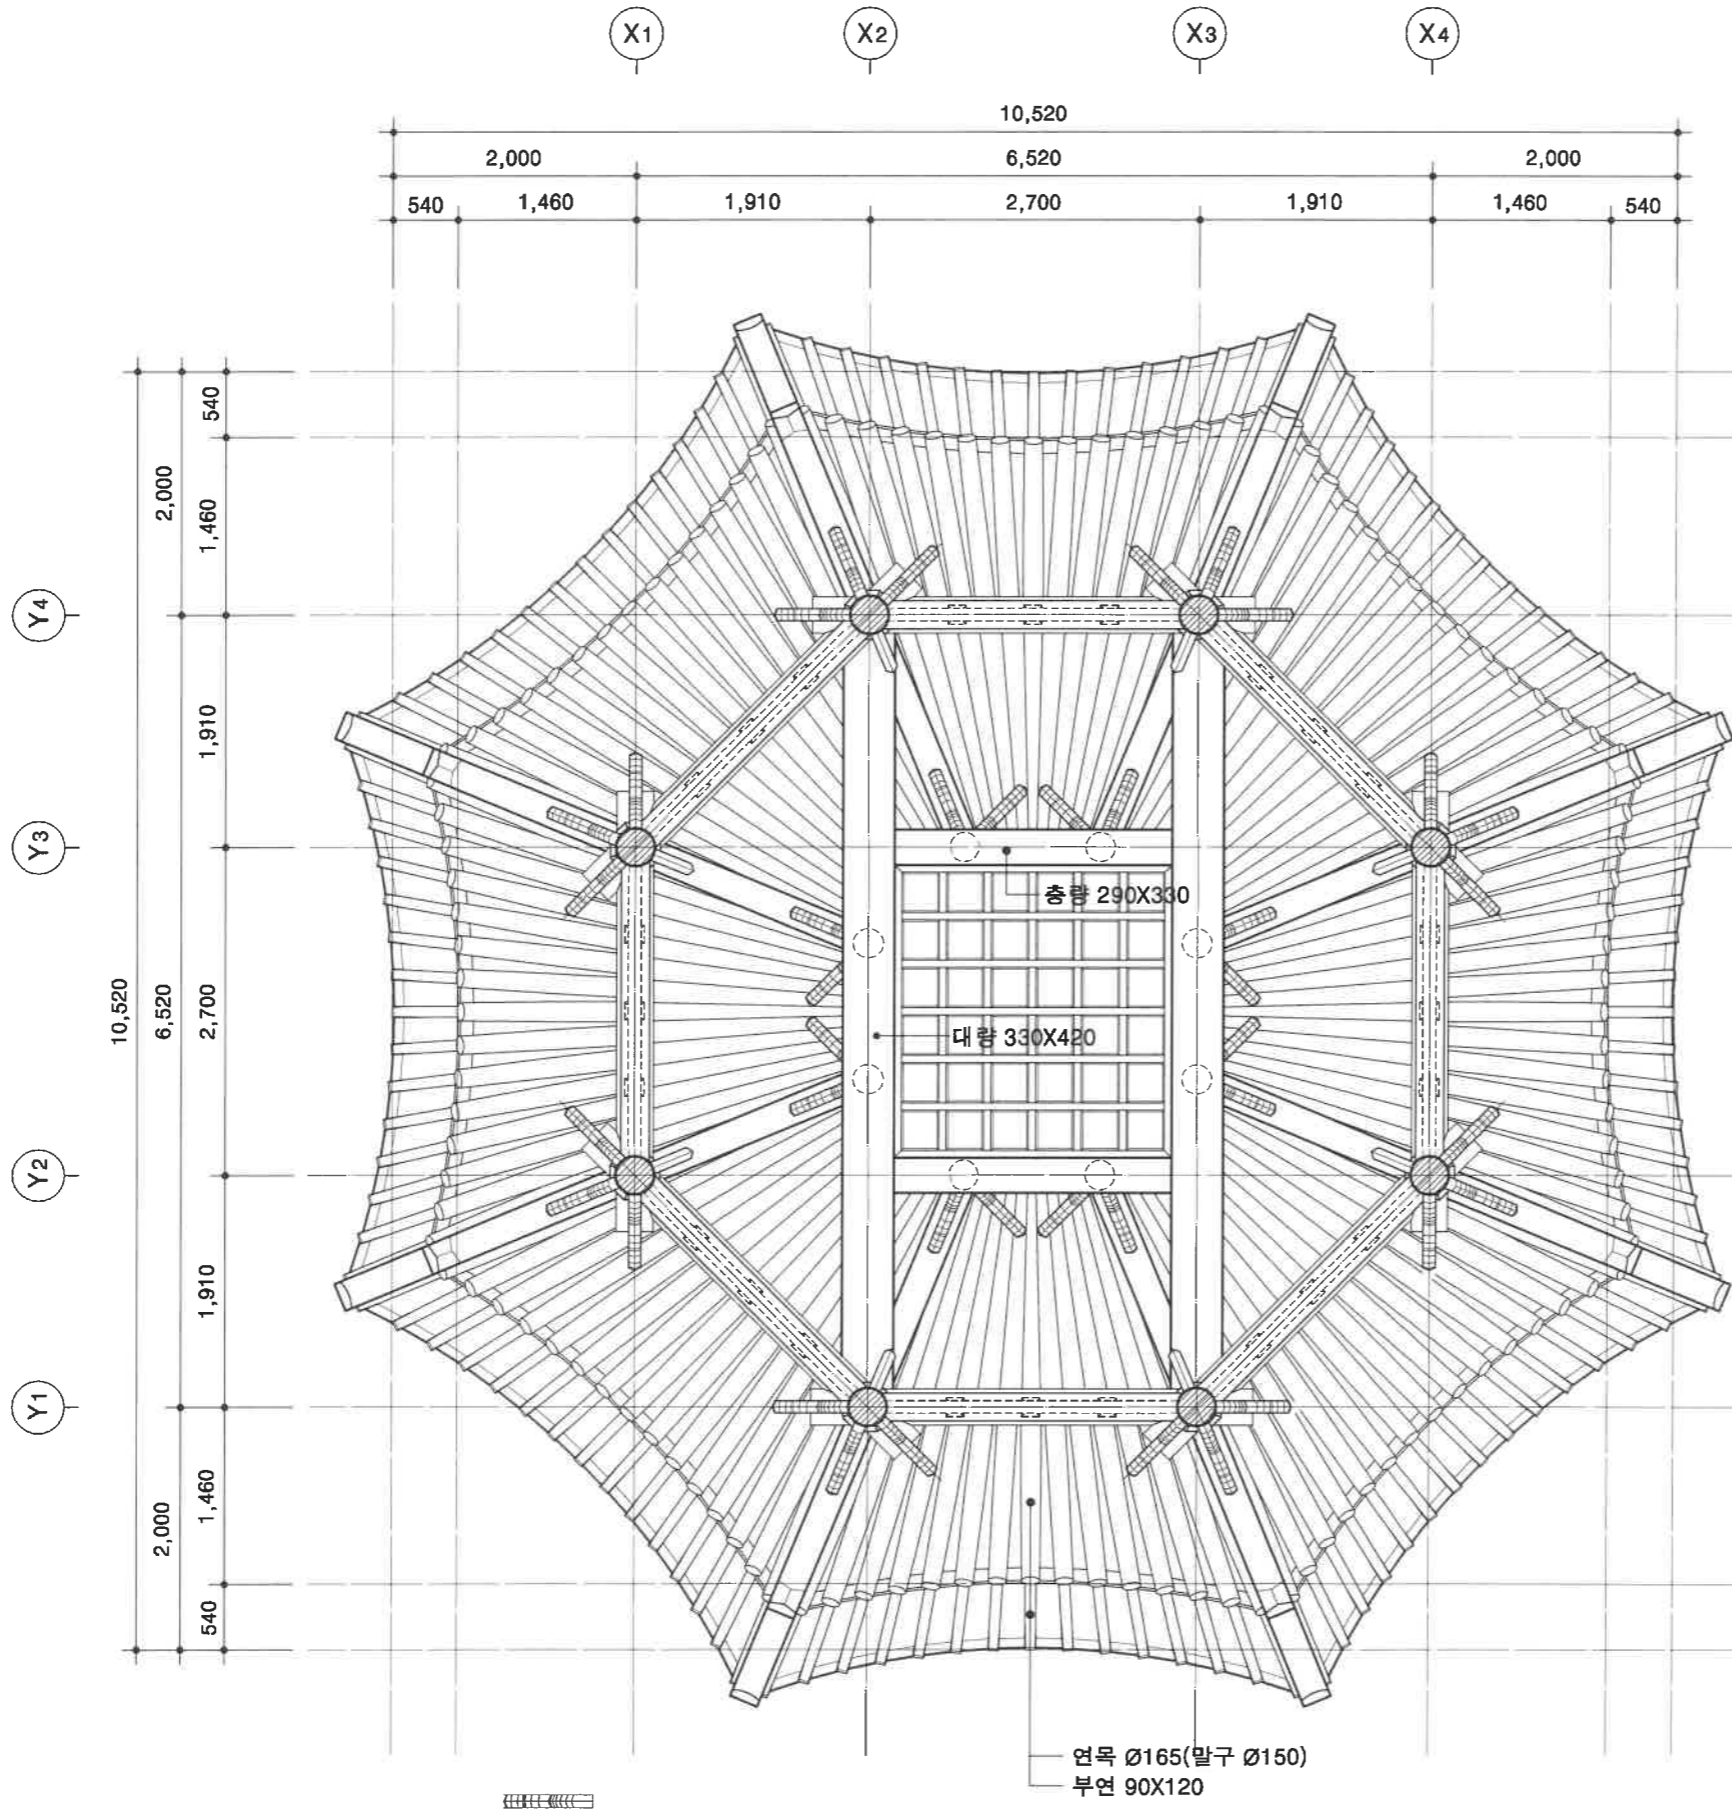

연목 Ø165(말구 Ø150)
부연 90X120

음고정 천장평면도(현황)
축척 : A1 = 1/30, A3 = 1/60

설계명 PROJECT TITLE

경기도 박물관
음고정 보수공사

노트 NOTE

GS
Traditional Ground
(주) 티지 건축사사무소
문화재실측설계, 현대건축, 한옥설계
충청남도 공주시 번영로 48-2 3층 (신관동)
TEL.041)852-4813/ FAX.041)852-3453

설계구분 PROJECT DIVISION

실시설계

설계번호 PROJECT NO.

2021-05-00

실측 RESEARCHED BY

안석승, 안남희

도면 DRAWN BY

박영수, 안남희

검토 CHECKED BY

안석승

설계 DESIGNED BY

박영수

승인 APPROVED BY

박영수

축척 SCALE

A1 : 1/30
A3 : 1/60

날짜 DATE


2021.05.

도면명칭 DRAWING TITLE

음고정 천장평면도(현황)

도면번호 SHEET NO.

0-01-018

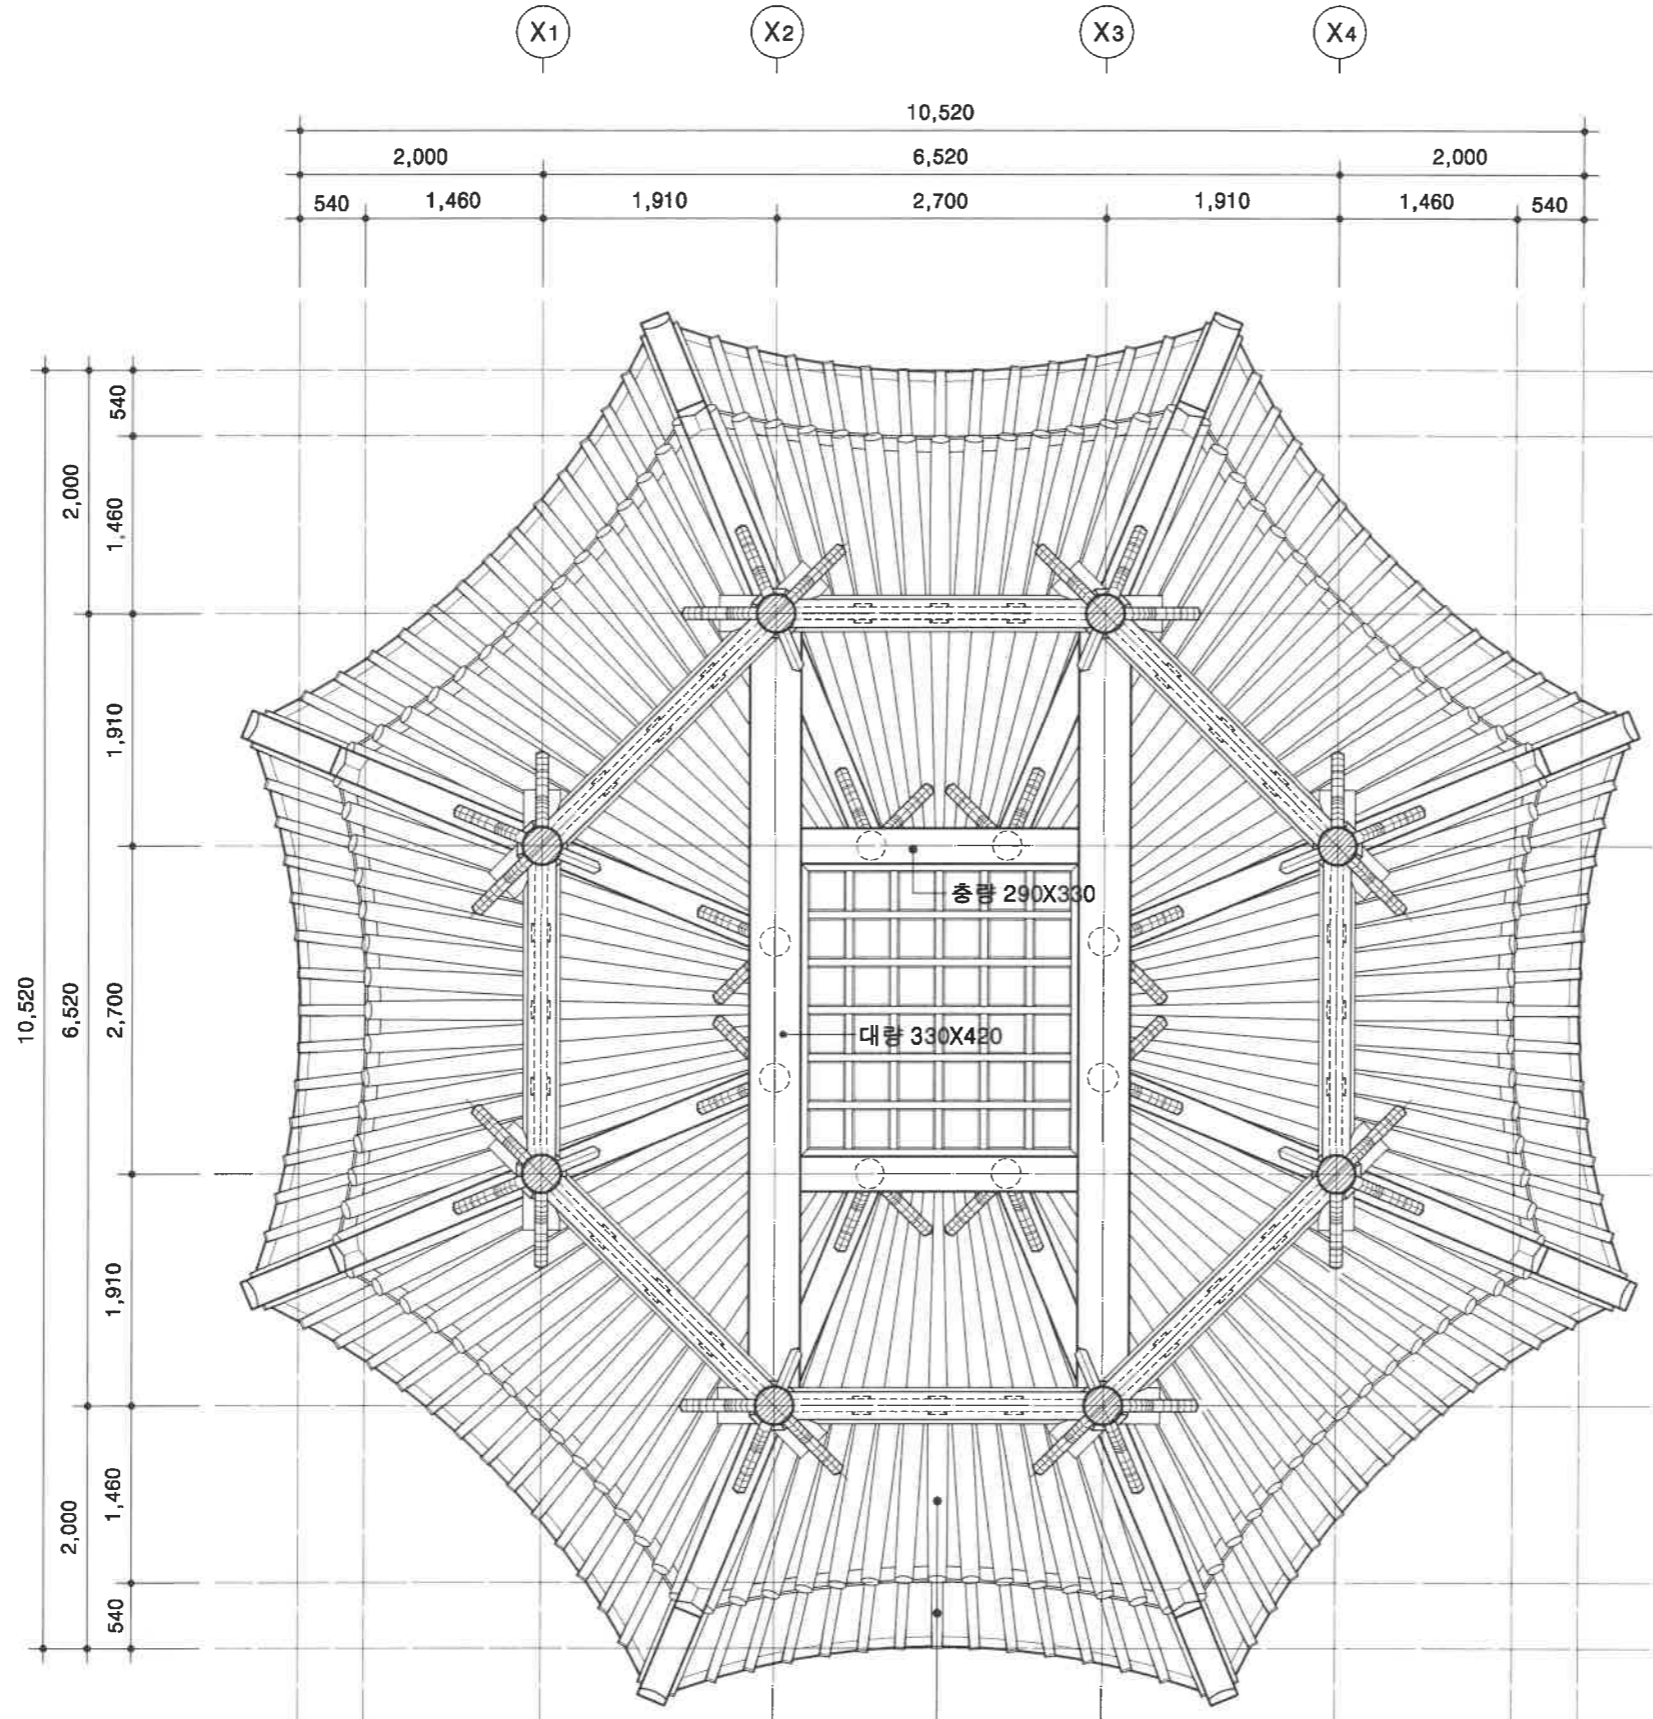

- 보수공사개요**
- 1) 가설공사 : 외부시스템비계, 비계다리 및 지붕우장막설치, 창고 1개소 및 공사안내판 / 안전수칙판 설치
 - 2) 목 공 사 : 해체되는 연합 신재교체, 낙양 기둥 드잡이후 재설치 / 기둥 8개 기둥드잡이 / 목재수지처리
 - 3) 지붕공사 : 지붕기와 암기와 50%, 수키와 40%, 착고와40%, 막새와 5% 신재 보충
 - 4) 폐기물처리 : 일부 목부재 및 지붕해체시 발생되는 폐기물 폐기물처리 45.38톤 (폐토사 32.15톤 / 폐목재 0.15톤 / 폐기와 13.08톤)

음고정 천장평면도(계획)
 축척 : A1 = 1/30, A3 = 1/60

설계명 PROJECT TITLE
**경기도 박물관
 음고정 보수공사**

노트 NOTE

Traditional Ground
 (주) 티지 건축사사무소
 문화재실측설계, 현대건축, 한옥설계
 충청남도 공주시 범영2로 48-2 3층 (신관동)
 TEL.041)852-4813/ FAX.041)852-3453

설계구분 PROJECT DIVISION
실 시설 계

설계번호 PROJECT NO.
2021-05-00


실측 RESEARCHED BY 안석승, 안남희	도면 DRAWN BY 박영수, 안남희
검토 CHECKED BY 안석승	설계 DESIGNED BY 박영수
승인 APPROVED BY 박태우	

축척 SCALE
 A1 : 1/30
 A3 : 1/60

날짜 DATE
 2021. 05.

도면명칭 DRAWING TITLE
음고정 천장평면도(계획)

도면번호 SHEET NO.
0-01-019

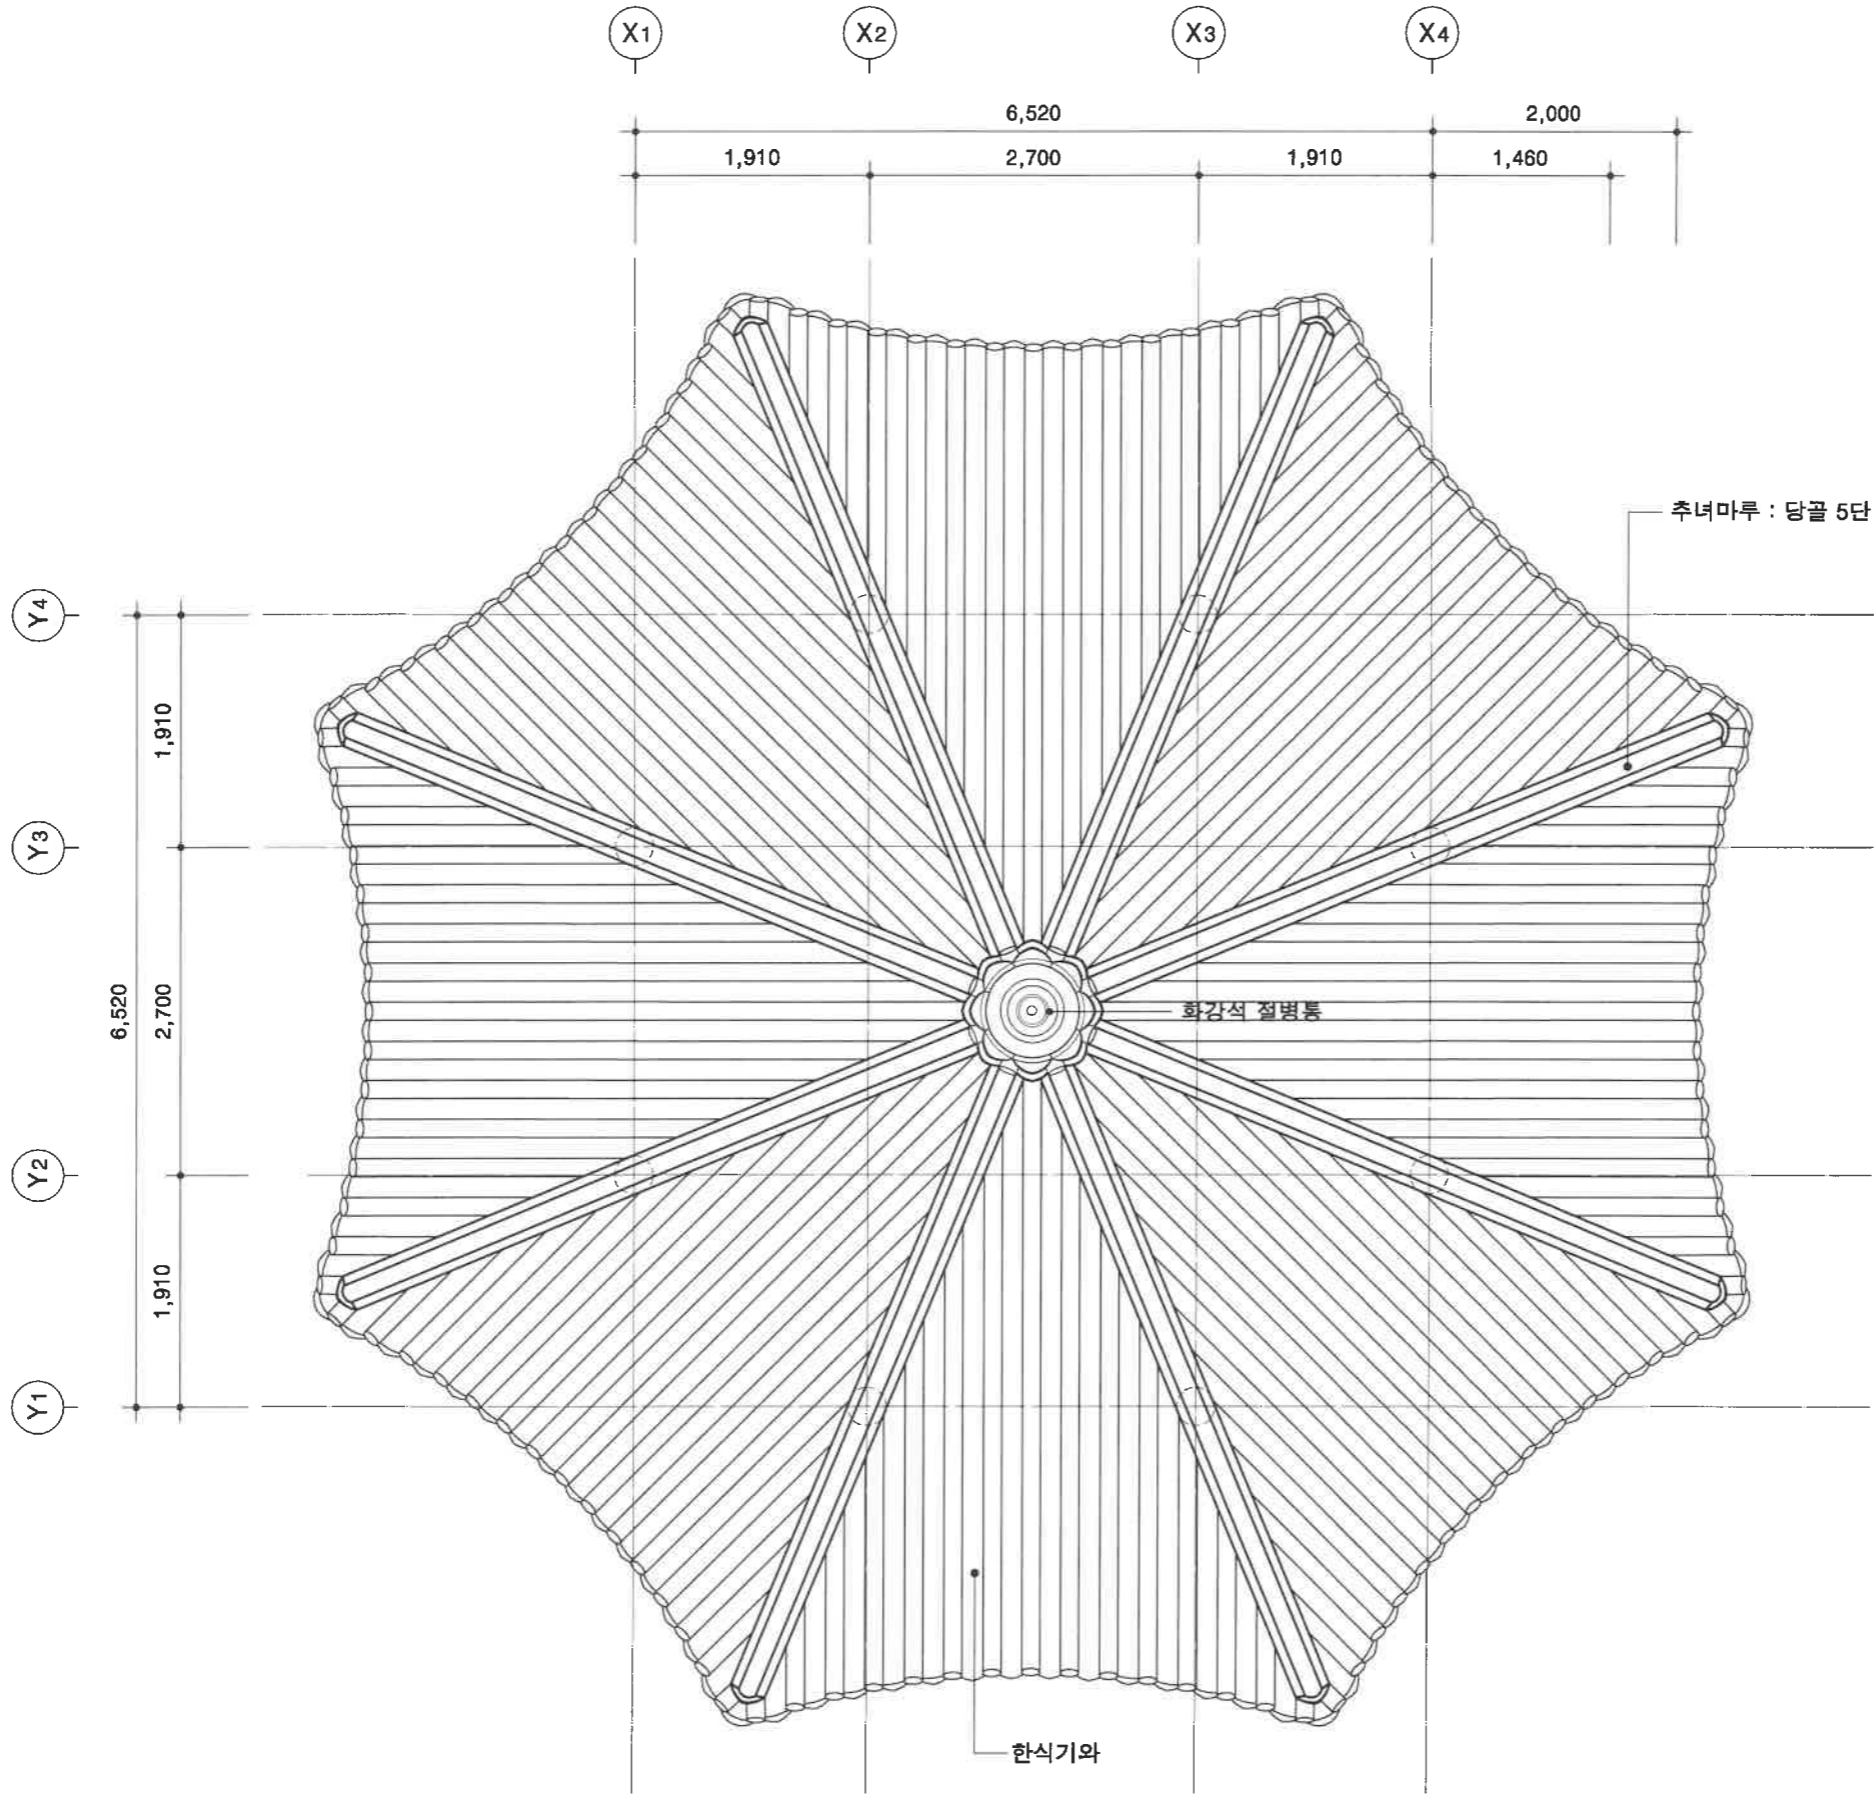

음고정 지붕평면도(현황)
 축척 : A1 = 1/30, A3 = 1/60

설계명 PROJECT TITLE

경기도 박물관
음고정 보수공사

노트 NOTE

Traditional Ground
 (주) 티지 건축사사무소
 문화재실속설계, 현대건축, 한옥설계
 충청남도 공주시 범영2로 48-2 3층 (신관동)
 TEL.041)852-4813/ FAX.041)852-3453

설계구분 PROJECT DIVISION

실시설계

설계번호 PROJECT NO.

2021-05-00

실속 RESEARCHED BY

안석승, 안남희

도면 DRAWN BY

박영수, 안남희

검토 CHECKED BY

안석승

설계 DESIGNED BY

박영수

승인 APPROVED BY

박영수

축척 SCALE

A1 : 1/30
A3 : 1/60

날짜 DATE

2021. 05.

도면명칭 DRAWING TITLE

음고정 지붕평면도(현황)


도면번호 SHEET NO.

0-01-020

설계명 PROJECT TITLE

경기도 박물관
음고정 보수공사

노트 NOTE

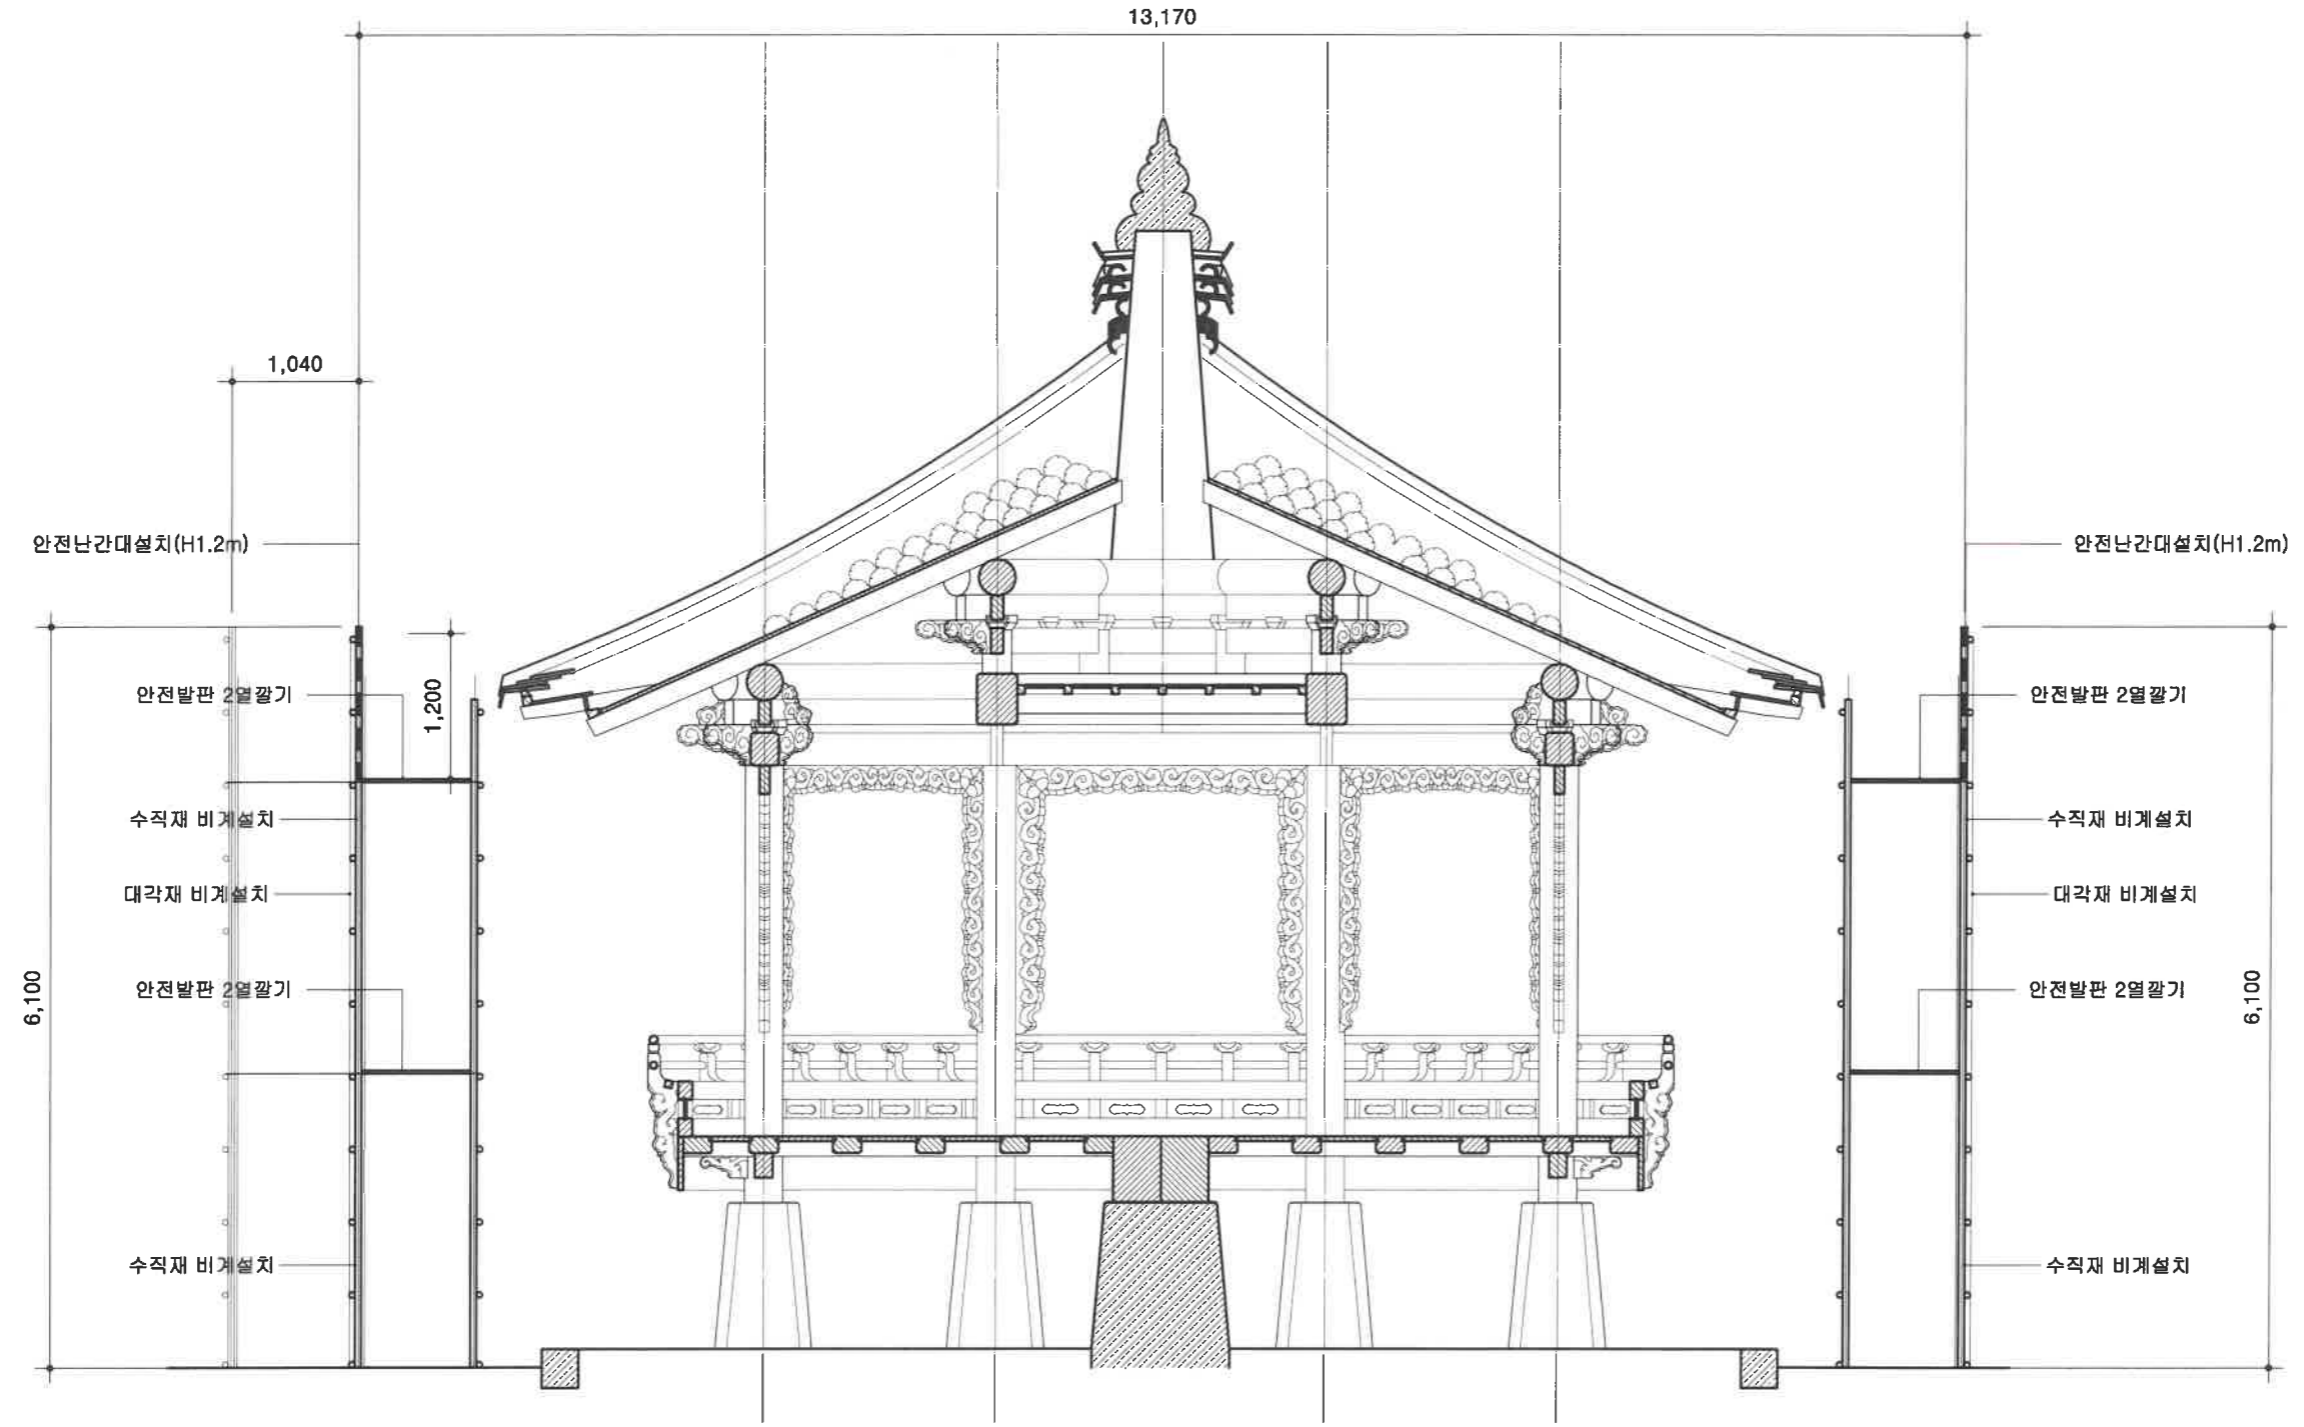

Traditional Ground
(주) 티지 건축사사무소
문화재실측설계, 현대건축, 한옥설계
충청남도 공주시 번영2로 48-2 3층 (신관동)
TEL.041)852-4813/ FAX.041)852-3453

설계구분 PROJECT DIVISION
실시설계

설계번호 PROJECT NO.
2021-05-00

실측 RESEARCHED BY 안석승, 안남희
도면 DRAWN BY 박영수, 안남희

검토 CHECKED BY 안석승
설계 DESIGNED BY 박영수

승인 APPROVED BY 박태우

축척 SCALE A1 : 1/30
A3 : 1/60
날짜 DATE 2021.05

도면명칭 DRAWING TITLE
음고정 외부비계 단면도(계획)

도면번호 SHEET NO.
0-01-024

음고정 시스템비계설치 단면도(계획)
축척 : A1 = 1/30, A3 = 1/60