

시흥시 오이도 함상전망대
O.A.S.I.S Project

시흥시 오이도 함상전망대
O.A.S.I.S Project
[건축]

[illegible]

NOTE	그라운드 GROUND ARCHITECTS 그라운드 건축사사무소 www.ground.or.kr officeground@gmail.com	PROJECT TITLE 오이도 함상전망대 리모델링 -		DRAWING NAME 도면목록표	
		DRAWN BY -	CHECKED BY -		
		APPROVED BY -	DATE 2021.06	SCALE NONE	DRAWING NO. A-001

건축 일반 사항

1. 본 사항은 오이도 함상전망대 리모델링공사 기본 및 실시설계용역 설계상의 제반 사항과
시공자와 관련이 있는 사항에 대한 기준을 제공하기 위함이다.
2. 설계변경에 의하여 시공되어 본도면과 일치 하지 않는 부분은 추후 선정된
시공업체에 의해 SHOP DRAWING시 건축주와 설계자 간의 상호협의를 통하여 조정하도록 한다.
3. 시공업체는 직영 또는 하도급업자의 작업이 관련 법규나 규칙에 어긋나는 것을 알면서도 감독관에게
사전에 알리지 않고 시행했을 경우에 이에 대한 모든 책임을 진다.
4. 시공업체는 도면이나 시방등의 내용을 변경하고 자 할 때는 사전에 감독관으로부터 문서상의 승인을 얻어야 한다.
단, 승인을 얻지 아니한 모든 작업사항에 대해서는 시공자가 책임을 진다.
5. 시공업체는 잘못된 부분의 수정 작업 또는 마감작업을 다시 할 경우에 모든 절단 및 설치작업을
철저히 감독하여 이미 시공된 다른 시설물에 손상이 가지 않도록 한다.
6. 시공업체는 공사를 시작하기 전에 현장의 기존치수와 제반사항을 확인하여야 한다.
7. 치수 관계 사항
1) 특이의 사항이 없는 경우에는 도면상의 치수를 우선으로 한다.
2) 모든 치수는 현장에서 재 확인 되어야 한다.
3) 치수와 만나누기 등의 기준은 콘크리트, 벽돌 등 골조의 마감면을 기준으로 하여야 한다.
4) 특이의 사항이 없는 경우 치수는 마감선을 기준으로 한다.
5) 본 도면에 기재된 치수는 밀리미터 단위 이다.
6) 시공 업체는 본 도면사에 기재된 치수에 오차가 있거나 누락 부분이 있을 시에는
설계자와 협의 시공하도록 한다.
8. 상세도나 도면을 위한 자료는 단지 참조일 뿐 그대로 하여야 하는 것은 아니다.
9. 확대된 척도의 상세도면과 작은 척도의 상세도면이 상이 할 경우에는 확대된 척도의 상세도면을
기준으로 한다.
10. 모든 출입구는 열쇠나 잠금 장치 또는 특별한 작동이 없이 실 안쪽에서 힘을 들이지 않고도
열릴 수 있어야 한다.
11. 시공자는 커튼월(CURTAIN WALL) 제작전 전문업체에 의뢰하여 SHOP DRAWING을 제작하여 감독관과 관리자의 확인을 득하여 시공한다.
(* AL.후레임 안에 구조도면에 명기된 구조부재를 삽입하여 적용할 것)
12. 실내의 내장마감시 파이프나 덕트등이 보이지 않게 설치 되어야 한다. 이를 위하여 내림천정이나
가림벽이 돌출 될 경우 사전에 설계자로 부터 승인을 받아야 한다.
13. 모든 마감재는 불연재를 사용하여야 한다. 필름, 카펫타일등의 내부 마감재는 불연성이어야 한다.
14. 본 도면을 기본으로하여 시공자는 창호, 커튼월, 철골, 철물 시공도면 등을 제출 후 시공 하여야 한다.
15. 본 도면의 누락된 부분은 설계자에게 알리고 설계확인 후 시공 한다.
16. 상기 사항 위배시 해당 담당업체는 모든 책임을 진다.

NOTE	그라운드 GROUND ARCHITECTS 그라운드 건축사사무소 www.ground.or.kr officeground@gmail.com		PROJECT TITLE 오이도 함상전망대 리모델링 -		DRAWING NAME 건축 일반 사항	
			DRAWN BY -	CHECKED BY -		
			APPROVED BY -	DATE 2021.06	SCALE NONE	DRAWING NO. A-002

설계 개요

구 분		내 용	비 고
사 업 명		오이도 함상전망대 리모델링 기본 계획	
대 지	위치	경기도 시흥시 정왕동 2064 (오이도 함상전망대)	
	면적	1,392.75 m2	
	지역/지구	제2종일반주거지역 / 고도지구	
	도로	전면 : 20m	
건 축 물	규모	지상2층	기존 건축물 기준
	용도	문화 및 집회시설, 제1종근린생활시설	기존 건축물 기준
	구조	기타 강구조, 경량철골구조	
계획 범위		야외 데크 + 함상 지상1층 실내	
연 면 적		875.89 m2	
비 고			

용도별 면적 개요

구 분	바닥면적	야외 진입&휴게공간	전시실, 영상실, 창고	야외 전망 데크	야외 관람석	야외 공연장	램프 구간
실내 공간	195.81		195.81				
실외 공간	680.08	242.13		62.89	133.94	180.49	60.63
합계	875.89	242.13	195.81	62.89	133.94	180.49	60.63
비 율	100 %	27.64 %	22.36 %	7.18 %	15.29 %	20.61 %	6.92 %


디자인 개요

원형과 곡선의 평면 계획을 제안한다.
선체 진입부에는 장방향으로 구성된 계단, 경사로를 함상 앞에 설치하여 함상 선체 내부로 진입을 유도하고 계단과 경사로로 조성된 공간은 야외 휴게 시설과 문화 공간으로 조성 할 수 있다.
선체 내부에 넓은 OPEN공간을 계획하여 전시목적의 DISPLAY와 영상 등 다양한 용도로 변형하여 사용한다.
필요시 전시영역과 무대영역의 비율을 조정하여 공간 가변이 가능하도록 한다.
진입부 계단과 경사로는 기존 데크재와 유사한 재료로 조성하고 계단하부는 SST Expanded Metal로 마감한다. 공간의 동질성과 확장성을 위해 실외 관람석등
야외 데크는 기존 데크와 어울리도록 같은 재질로 마감한다. 실내 바닥은 외부 마감과 동일한 데크재로 마감하고 천장은 노출 먼처리 후 밝은 명도로 뿜칠 마감한다.

위 치 도




야외 진입 & 휴게 공간

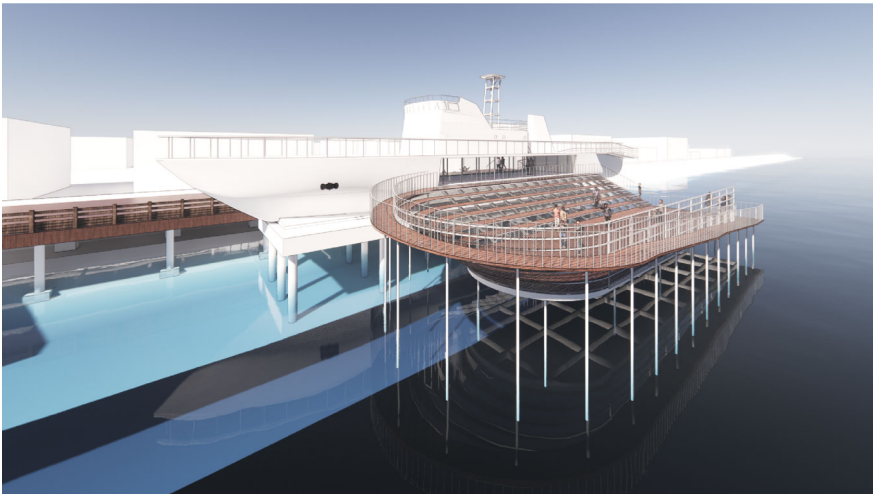

야외 전망 & 공연 공간

NOTE	그라운드 GROUND ARCHITECTS 그라운드 건축사무소 www.ground.or.kr officeground@gmail.com	PROJECT TITLE		DRAWING NAME	
		오이도 함상전망대 리모델링		설계 개요	
		DRAWN BY	CHECKED BY	SCALE	DRAWING NO.
		APPROVED BY	DATE	NONE	A-011

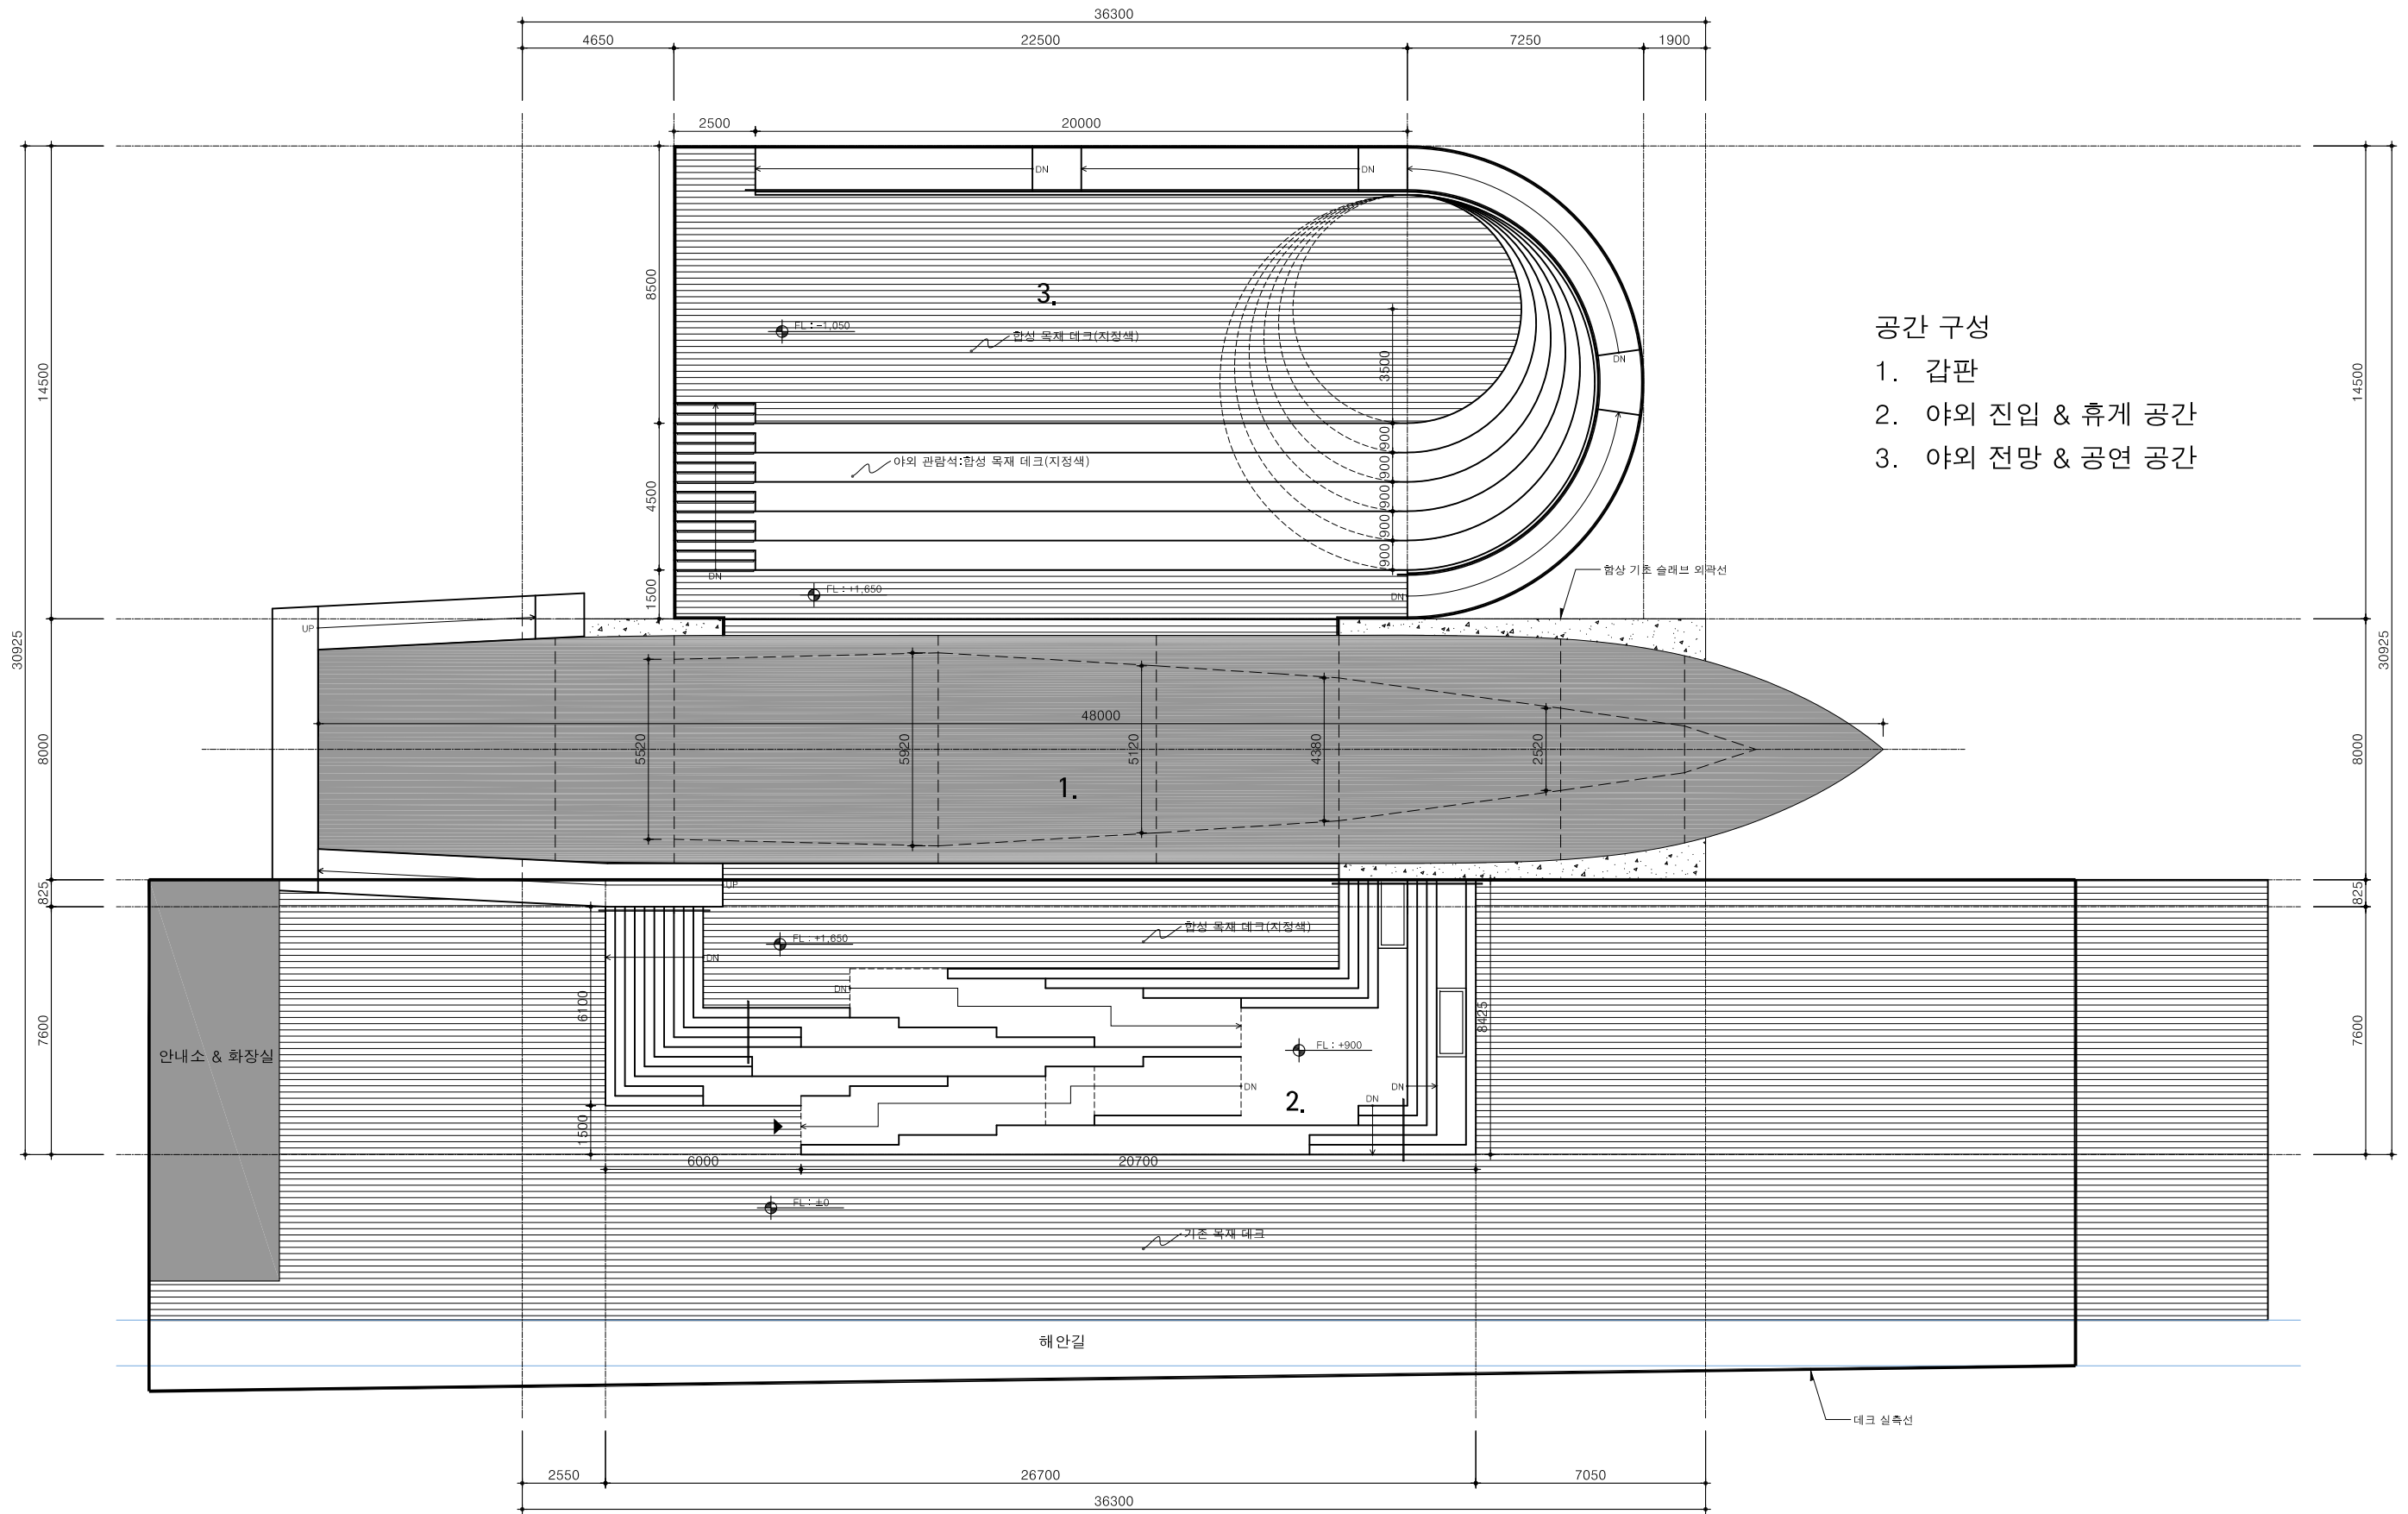

공간 구성

1. 갑판
2. 야외 진입 & 휴게 공간
3. 야외 전망 & 공연 공간

1

배 치 도

축척 1/ 200

NOTE

그라운드

GROUND ARCHITECTS 그라운드 건축사무소
www.ground.or.kr
officeground@gmail.com

PROJECT TITLE
오이도 함상전망대 리모델링

DRAWN BY	-	CHECKED BY	-
APPROVED BY	-	DATE	2021.06

DRAWING NAME

배 치 도

SCALE	1/200	DRAWING NO.	A-012
-------	-------	-------------	-------



NOTE

그라운드


GROUND ARCHITECTS 그라운드 건축사무소
www.ground.or.kr
officeground@gmail.com

PROJECT TITLE
오이도 함상전망대 리모델링 -

DRAWN BY	-	CHECKED BY	-
APPROVED BY	-	DATE	2021.06

DRAWING NAME
투시도 -1

SCALE	NONE	DRAWING NO.	A-013
-------	------	-------------	-------

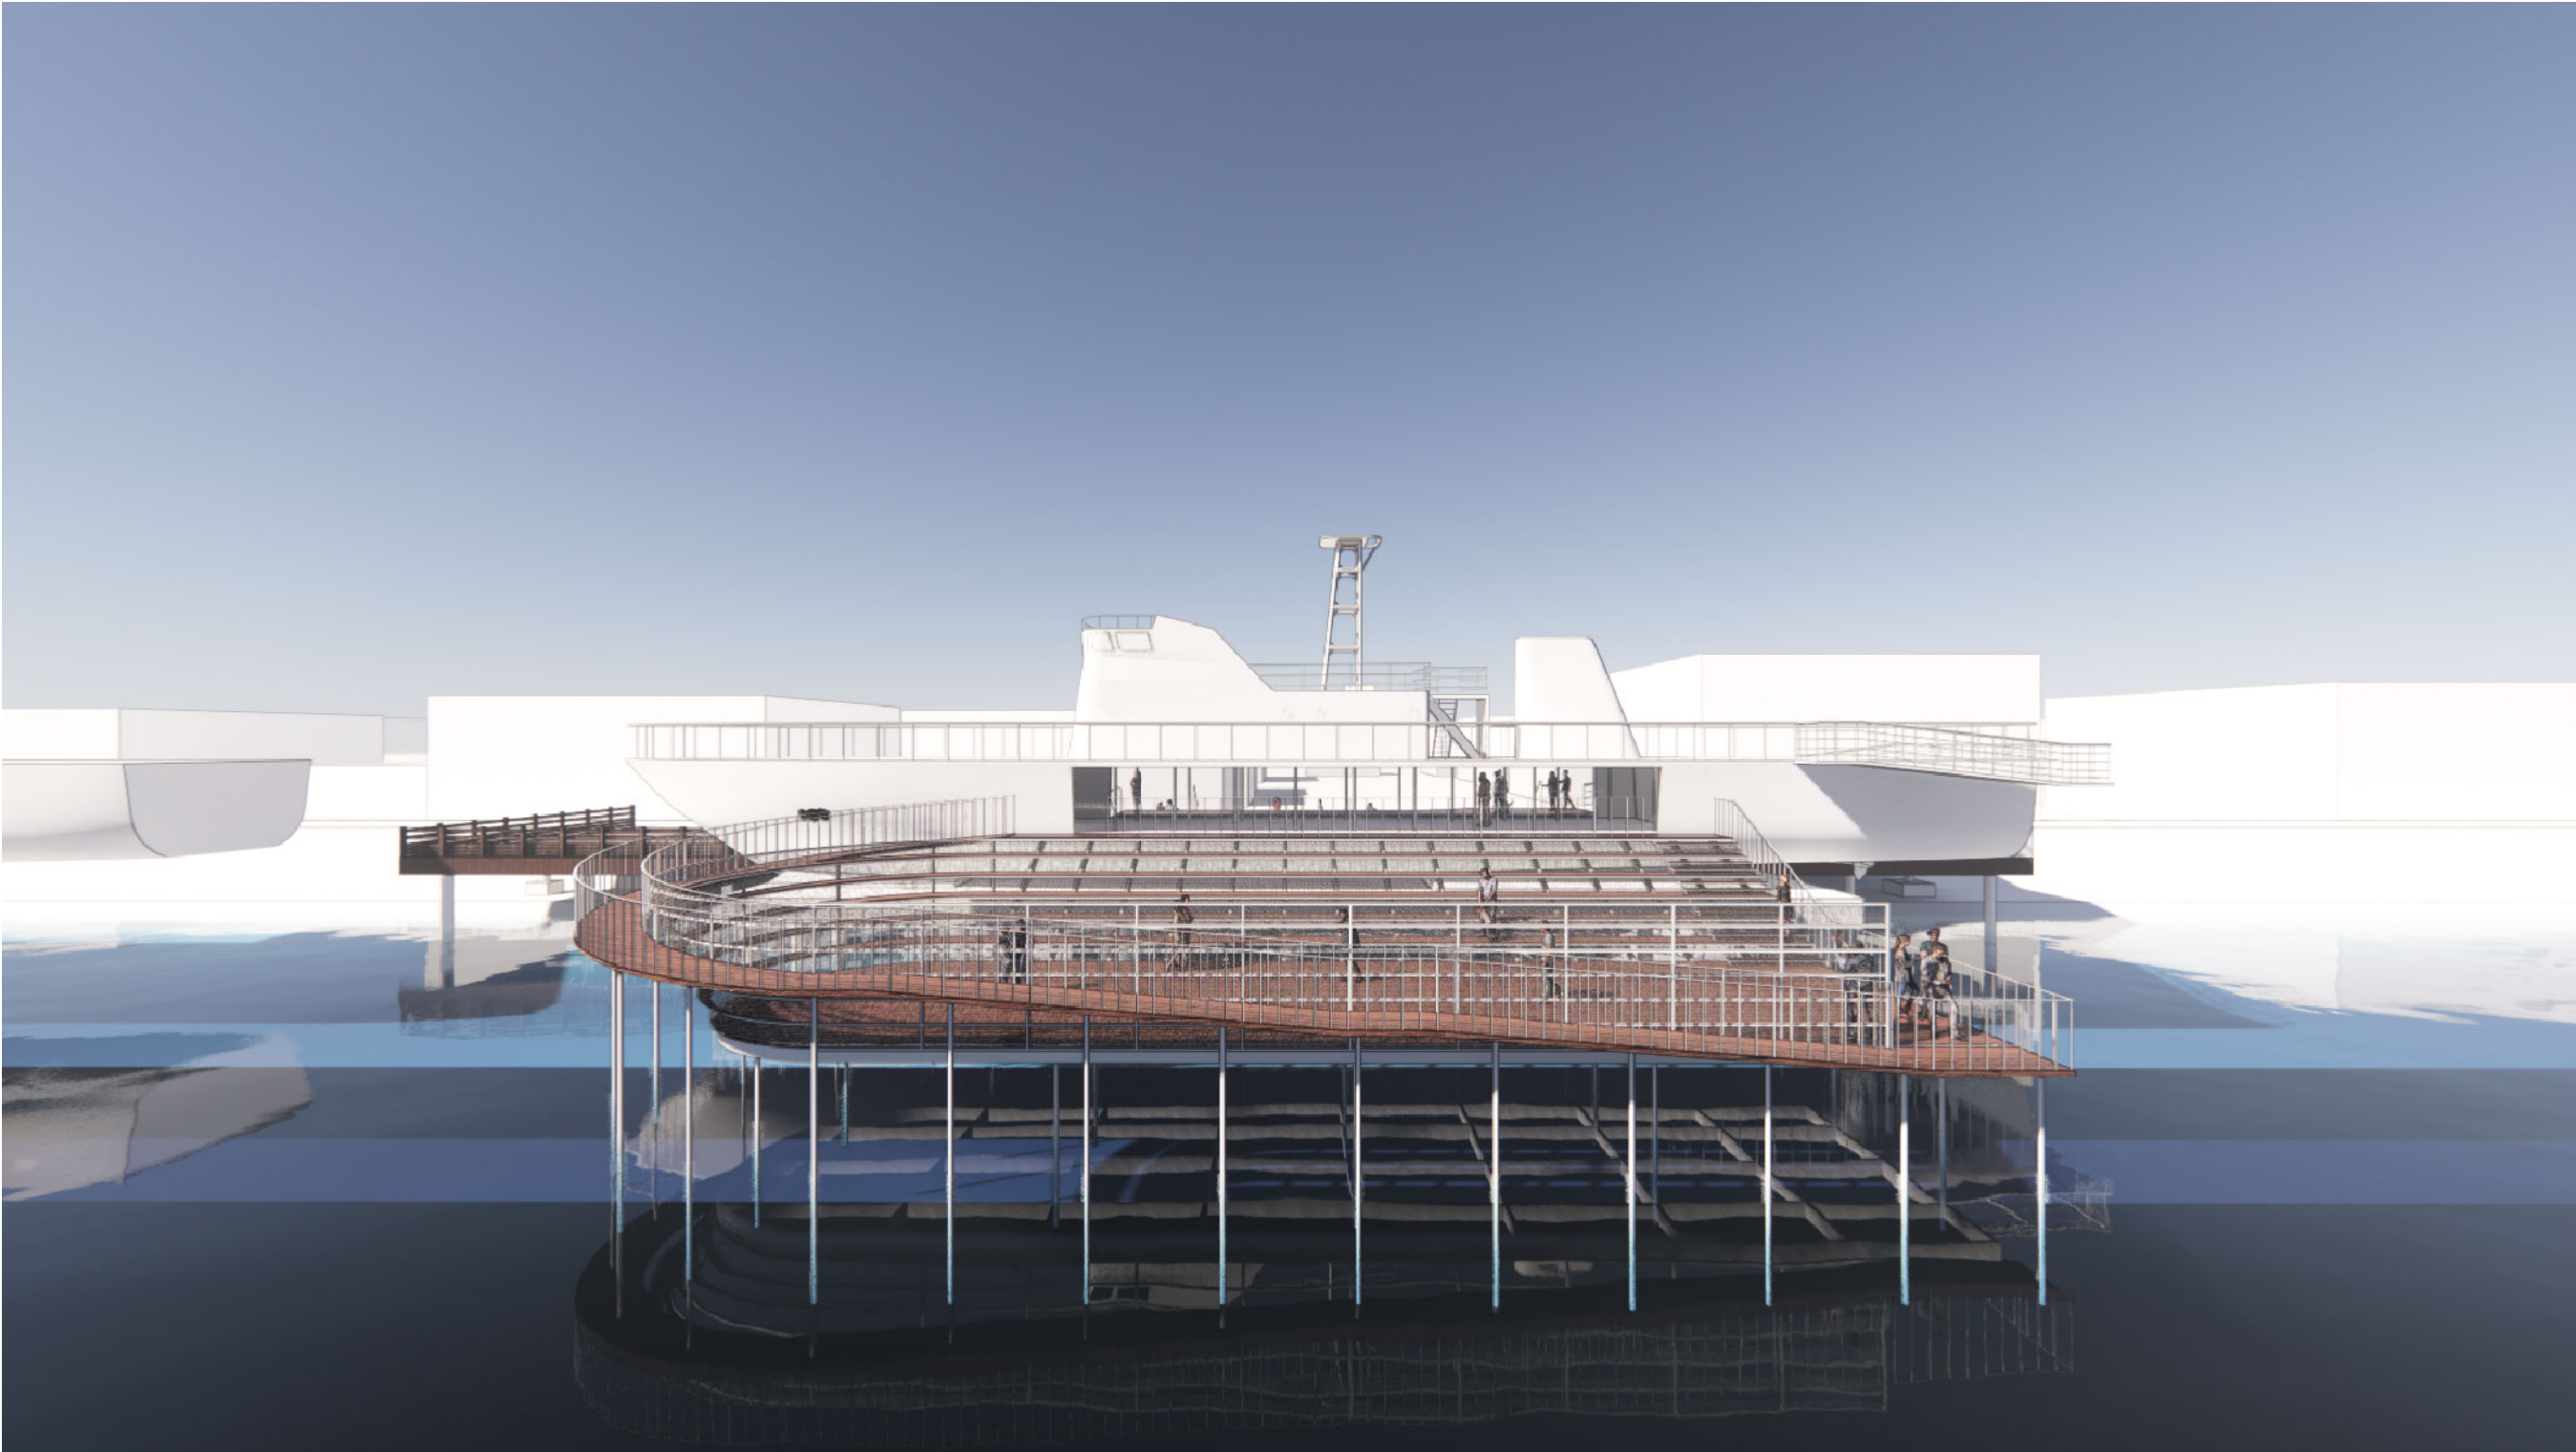

NOTE

그라운드

GROUND ARCHITECTS 그라운드 건축사무소
www.ground.or.kr
officeground@gmail.com

PROJECT TITLE
오이도 함상전망대 리모델링 -

DRAWN BY	-	CHECKED BY	-
APPROVED BY	-	DATE	2021.06

DRAWING NAME
투상도 - 1

SCALE	NONE	DRAWING NO.	A-014
-------	------	-------------	-------



1

투 시 도 - 1

축척 없음



2

투 시 도 - 2


축척 없음



3

투 시 도 - 3

축척 없음

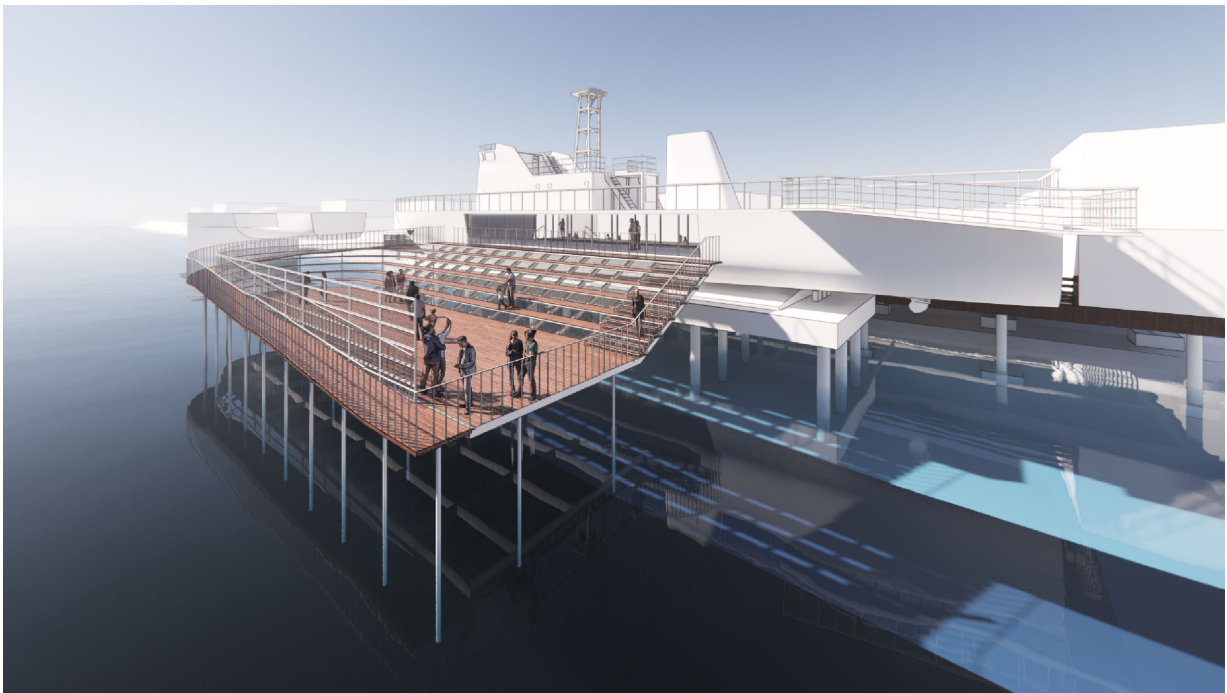

4

투 시 도 - 4

축척 없음

NOTE

그라운드


GROUND ARCHITECTS 그라운드 건축사무소
www.ground.or.kr
officeground@gmail.com

PROJECT TITLE
오이도 함상전망대 리모델링

DRAWN BY - CHECKED BY -
APPROVED BY - DATE 2021.06

DRAWING NAME
투상도 - 1

SCALE NONE DRAWING NO. A-015

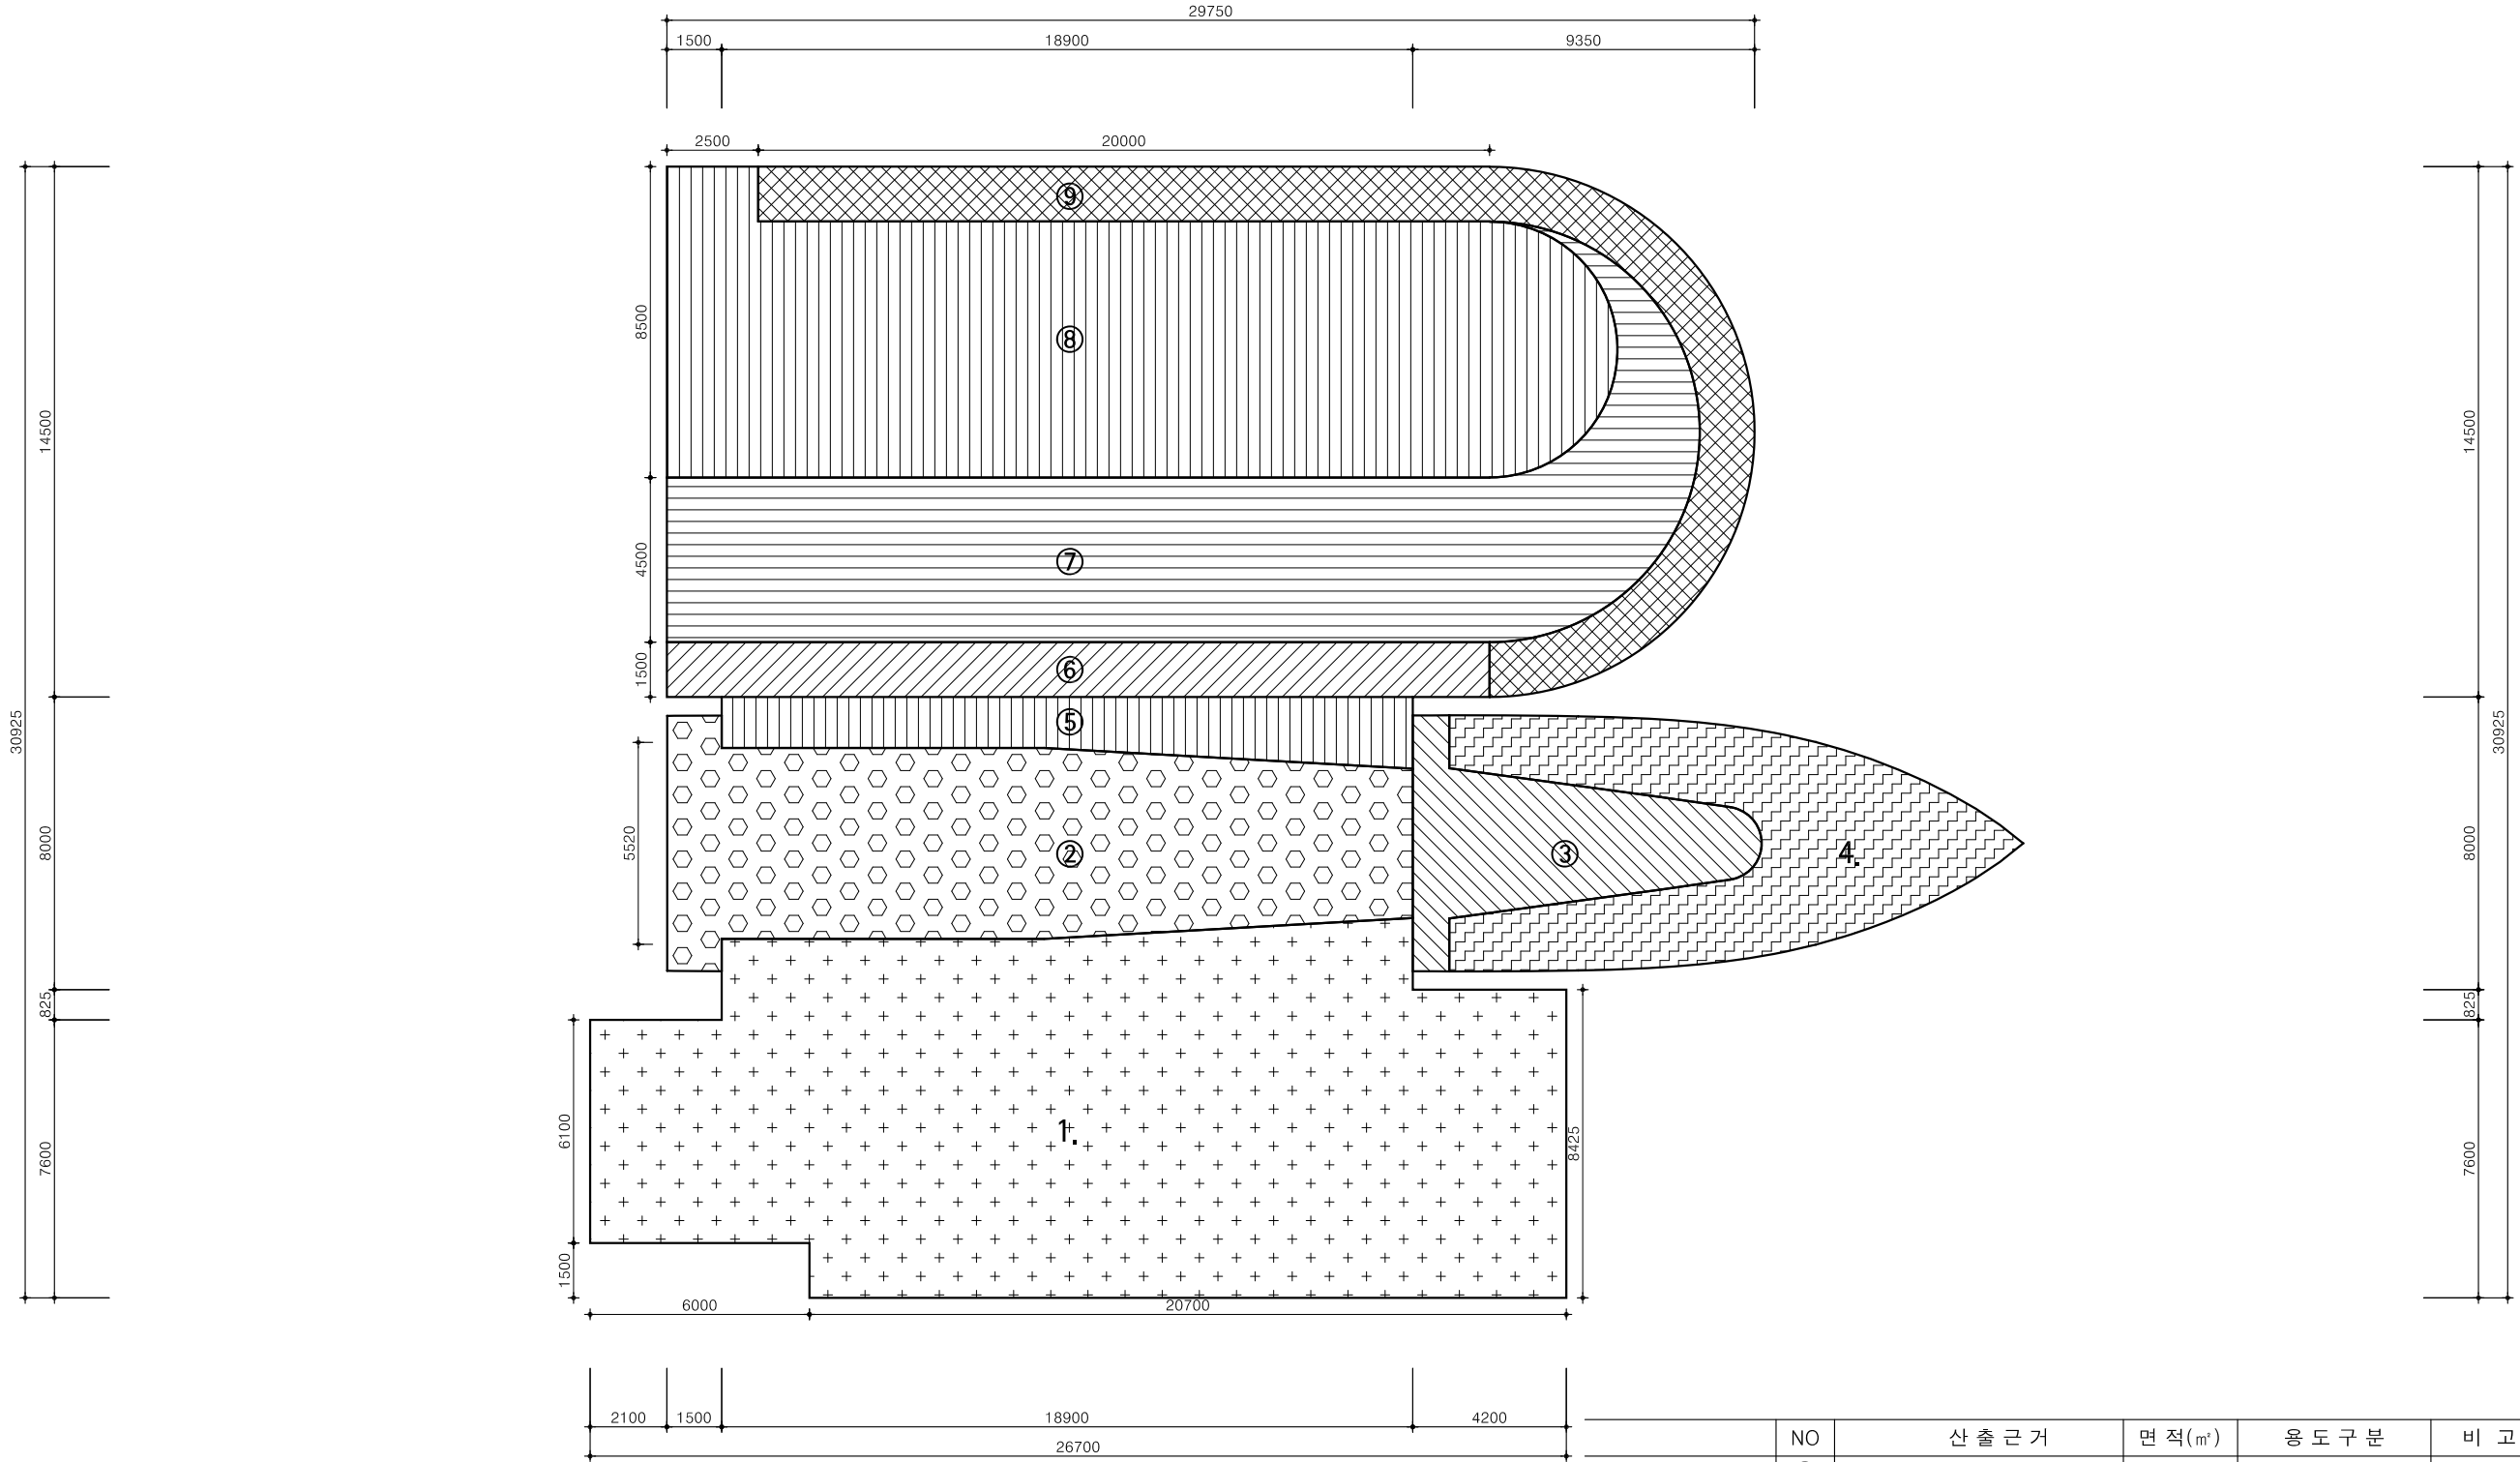

전시 & 공연	NO	산출근거	면적(㎡)	용도구분	비고
	①	AUTOCAD에 의한 산출면적	242.13	야외 진입 & 휴게공간	
	②	AUTOCAD에 의한 산출면적	103.31	전시실-1	
	③	AUTOCAD에 의한 산출면적	31.75	전시실-2	
	④	AUTOCAD에 의한 산출면적	60.75	객석	
	⑤	AUTOCAD에 의한 산출면적	29.14	야외 전망 데크-1	
	⑥	AUTOCAD에 의한 산출면적	33.75	야외 전망 데크-2	
	⑦	AUTOCAD에 의한 산출면적	133.94	야외 관람석	
	⑧	AUTOCAD에 의한 산출면적	180.49	야외 공연장	
바닥면적 합계	⑨	AUTOCAD에 의한 산출면적	60.63	램프 구간	
			875.89		

□ 실외 / 실내 재료 마감표

구 분	번호	영 역 명	Floor				Wall					Ceiling				비 고
			기호	바 탕	마 감	두께	기호	바 탕	마 감	높 이	결레받이	기호	바 탕	마 감	천 정 고	
	-	야외 진입 & 휴게 공간	-	STL PIPE 50*50 THK2.3	합성 목재 데크 (지정색)	-	-	계단: STL PIPE 50*50 THK2.3 난간: Φ16 @180 Steel Rod / THK10 Steel Plate	SST Expended Metal (지정) Paint 마감 (지정색)	-	-	-	-	-	-	
	-	야외 전망 & 공연장	-	STL PIPE 50*50 THK2.3	합성 목재 데크 (지정색)	-	-	계단, 객석, 휨스: STL PIPE 50*50 THK2.3 난간: Φ16 @180 Steel Rod / THK10 Steel Plate	SST Expended Metal (지정) Paint 마감 (지정색)	-	-	-	-	-	-	
	-	전시실-1,2	F-1	기존 바탕 (면정리/셀프 레벨)	합성 목재 데크 (지정색)	-	W-1	기존 바탕 (면정리) 11.5T 일반 합판 / T9.5T 석고보드 2겹	친환경수성페인트 (지정색)	-	-	-	기존 바탕 (면정리) 위 T10 치장폼칠 (지정색)	메탈 천장 그리드 (지정)	2140 / 1990	

□ 실외 / 실내 재료


합성 목재 데크



SST Expended Metal



난간 (Steel Plate + Steel pipe)

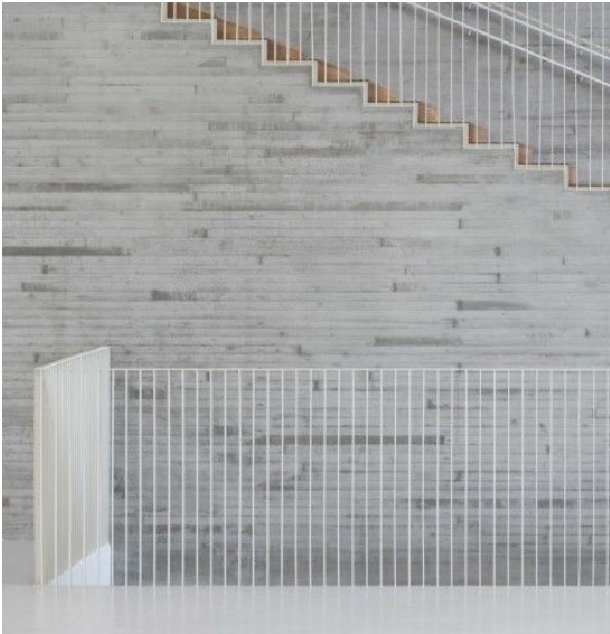


지정 메탈 천장 그리드 (AL. 그리드)



[illegible]

NOTE	그라운드 GROUND ARCHITECTS 그라운드 건축사무소 www.ground.or.kr officeground@gmail.com	PROJECT TITLE 오이도 함상전망대 리모델링 -		DRAWING NAME 실내 재료 마감상세도	
		DRAWN BY -	CHECKED BY -		
		APPROVED BY -	DATE 2021.06	SCALE 1/10	DRAWING NO. A-022

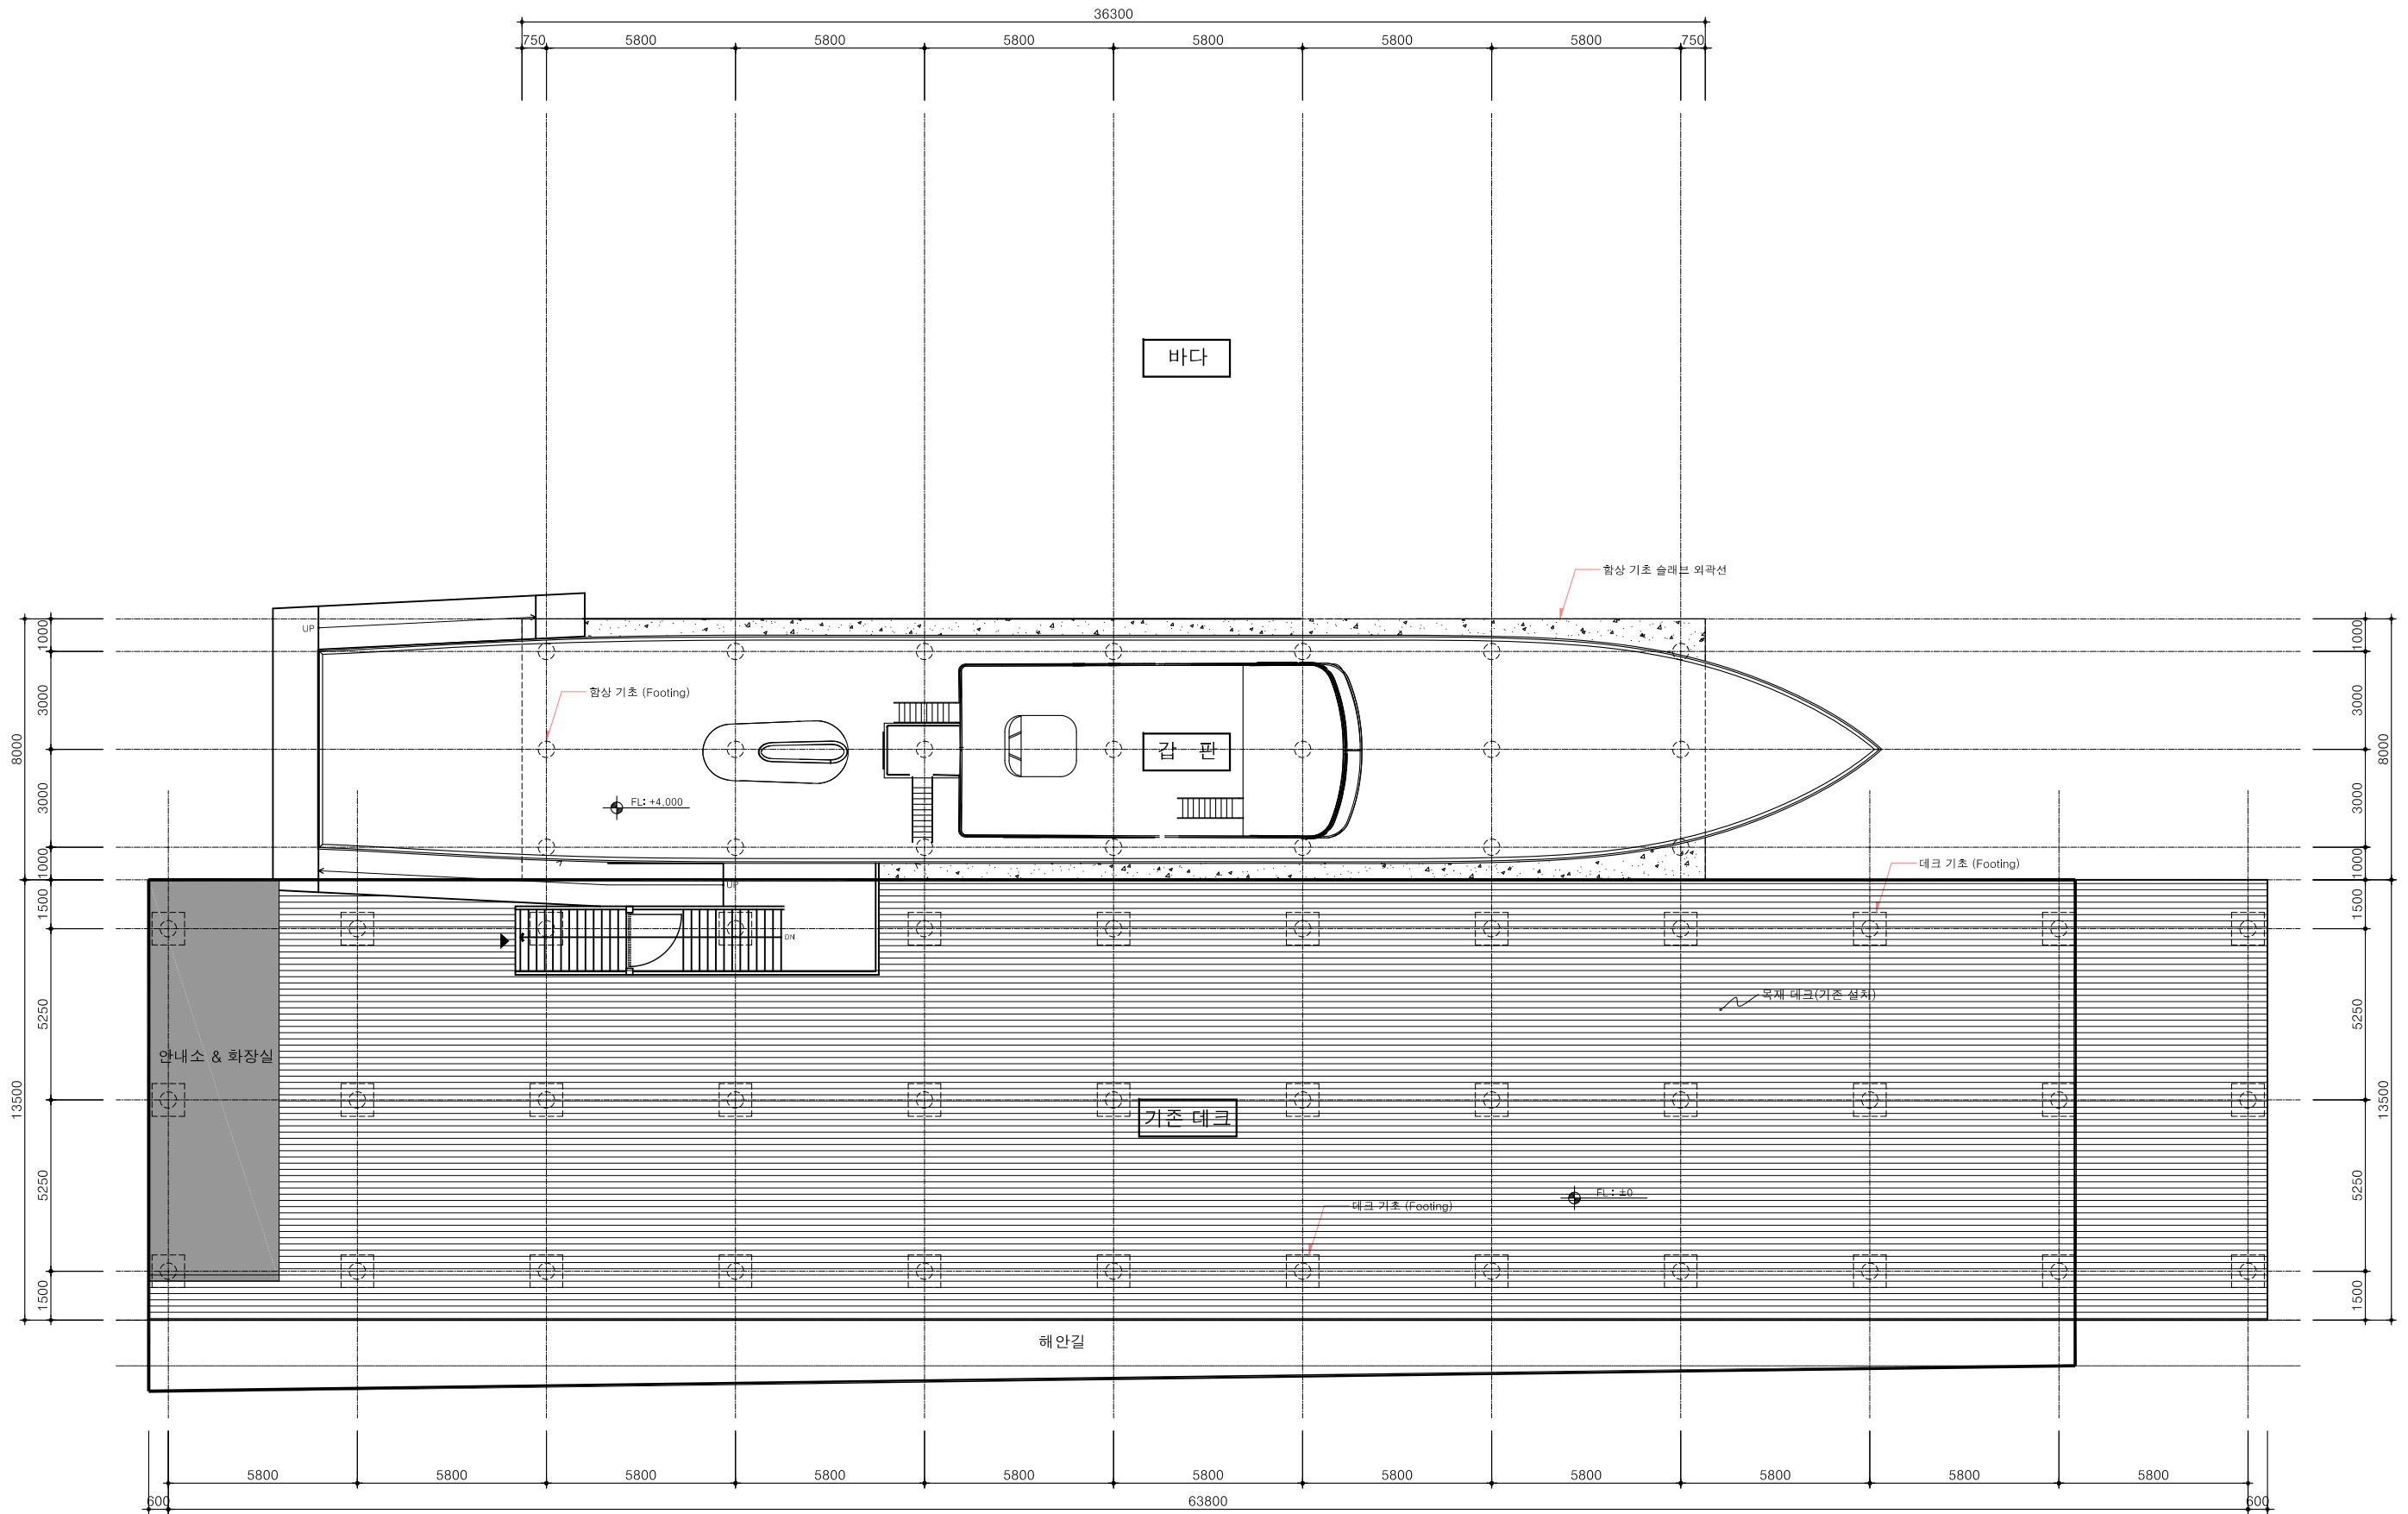

1 지붕 평면도 (변경 전)

축척 1/ 200

NOTE

그라운드


GROUND ARCHITECTS 그라운드 건축사무소
www.ground.or.kr
officeground@gmail.com

PROJECT TITLE
오이도 함상전망대 리모델링

DRAWN BY - CHECKED BY -
APPROVED BY - DATE 2021.06

DRAWING NAME
지붕 평면도 (변경 전)

SCALE 1/200 DRAWING NO. A-101

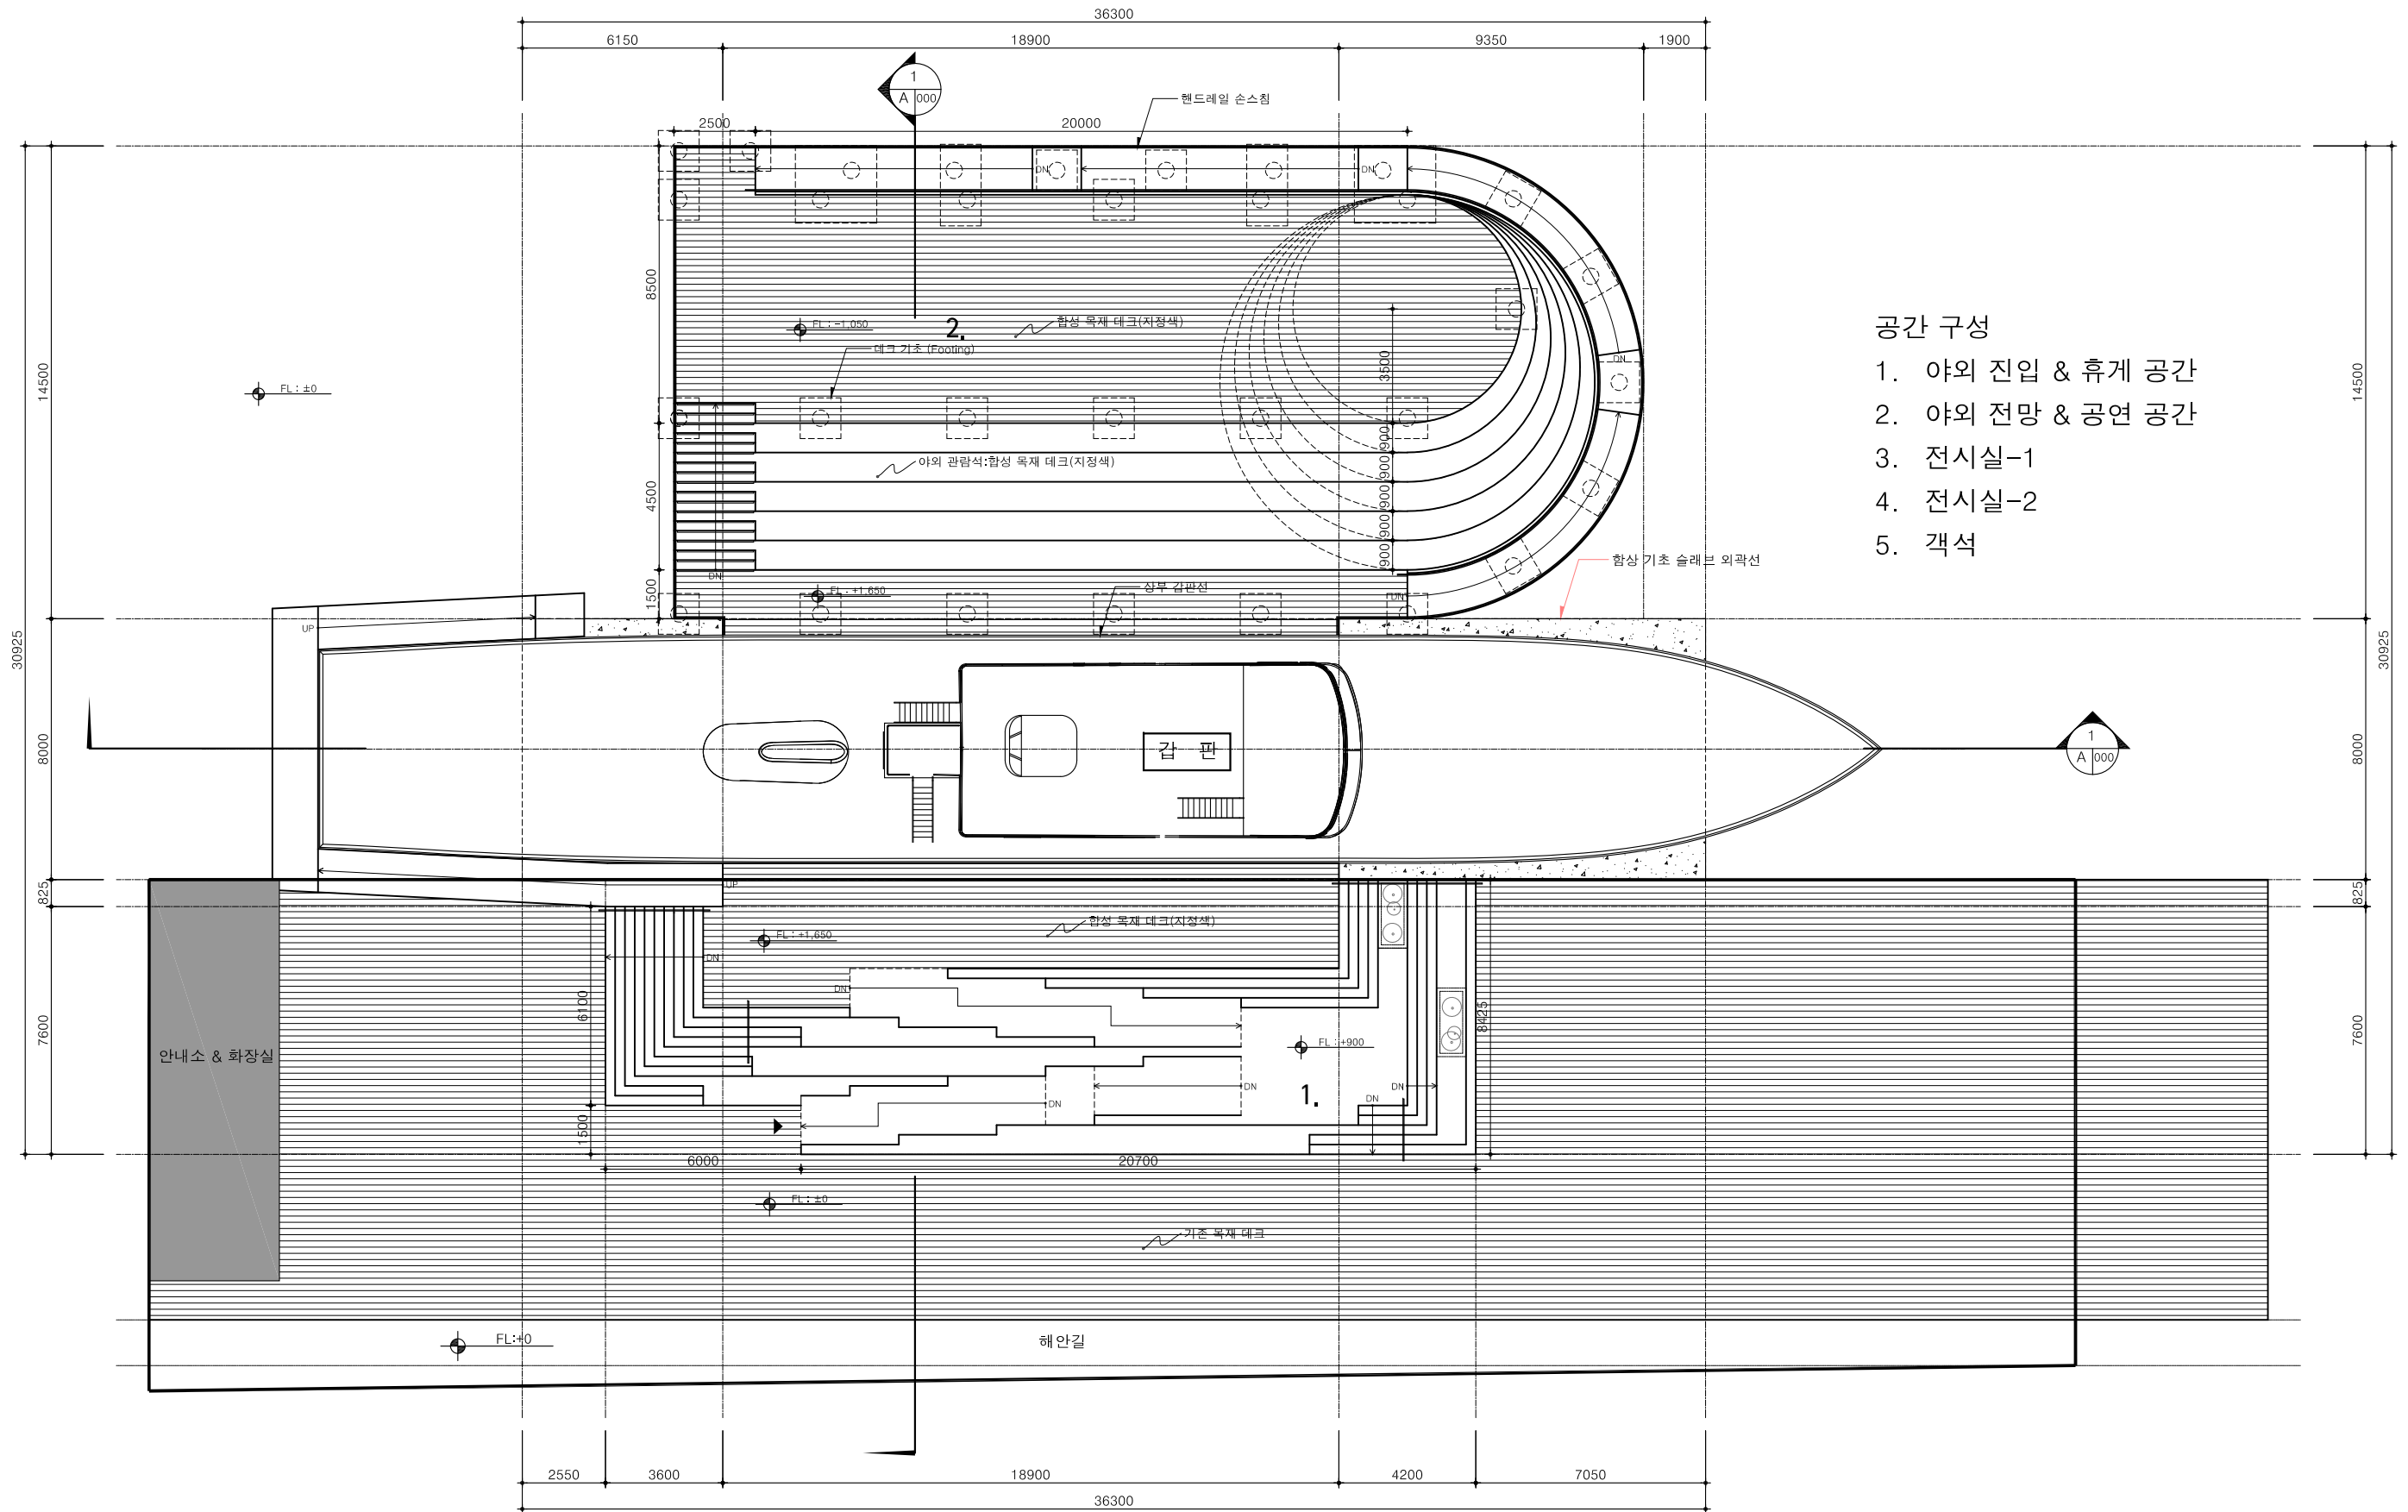

공간 구성

1. 야외 진입 & 휴게 공간
2. 야외 전망 & 공연 공간
3. 전시실-1
4. 전시실-2
5. 객석

1 지붕 평면도 (변경 후)

축척 1/ 200

NOTE

그라운드


GROUND ARCHITECTS 그라운드 건축사무소
www.ground.or.kr
officeground@gmail.com

PROJECT TITLE
오이도 합성전망대 리모델링

DRAWN BY - CHECKED BY -
APPROVED BY - DATE 2021.06

DRAWING NAME
지붕 평면도 (변경 후)

SCALE 1/200 DRAWING NO. A-102

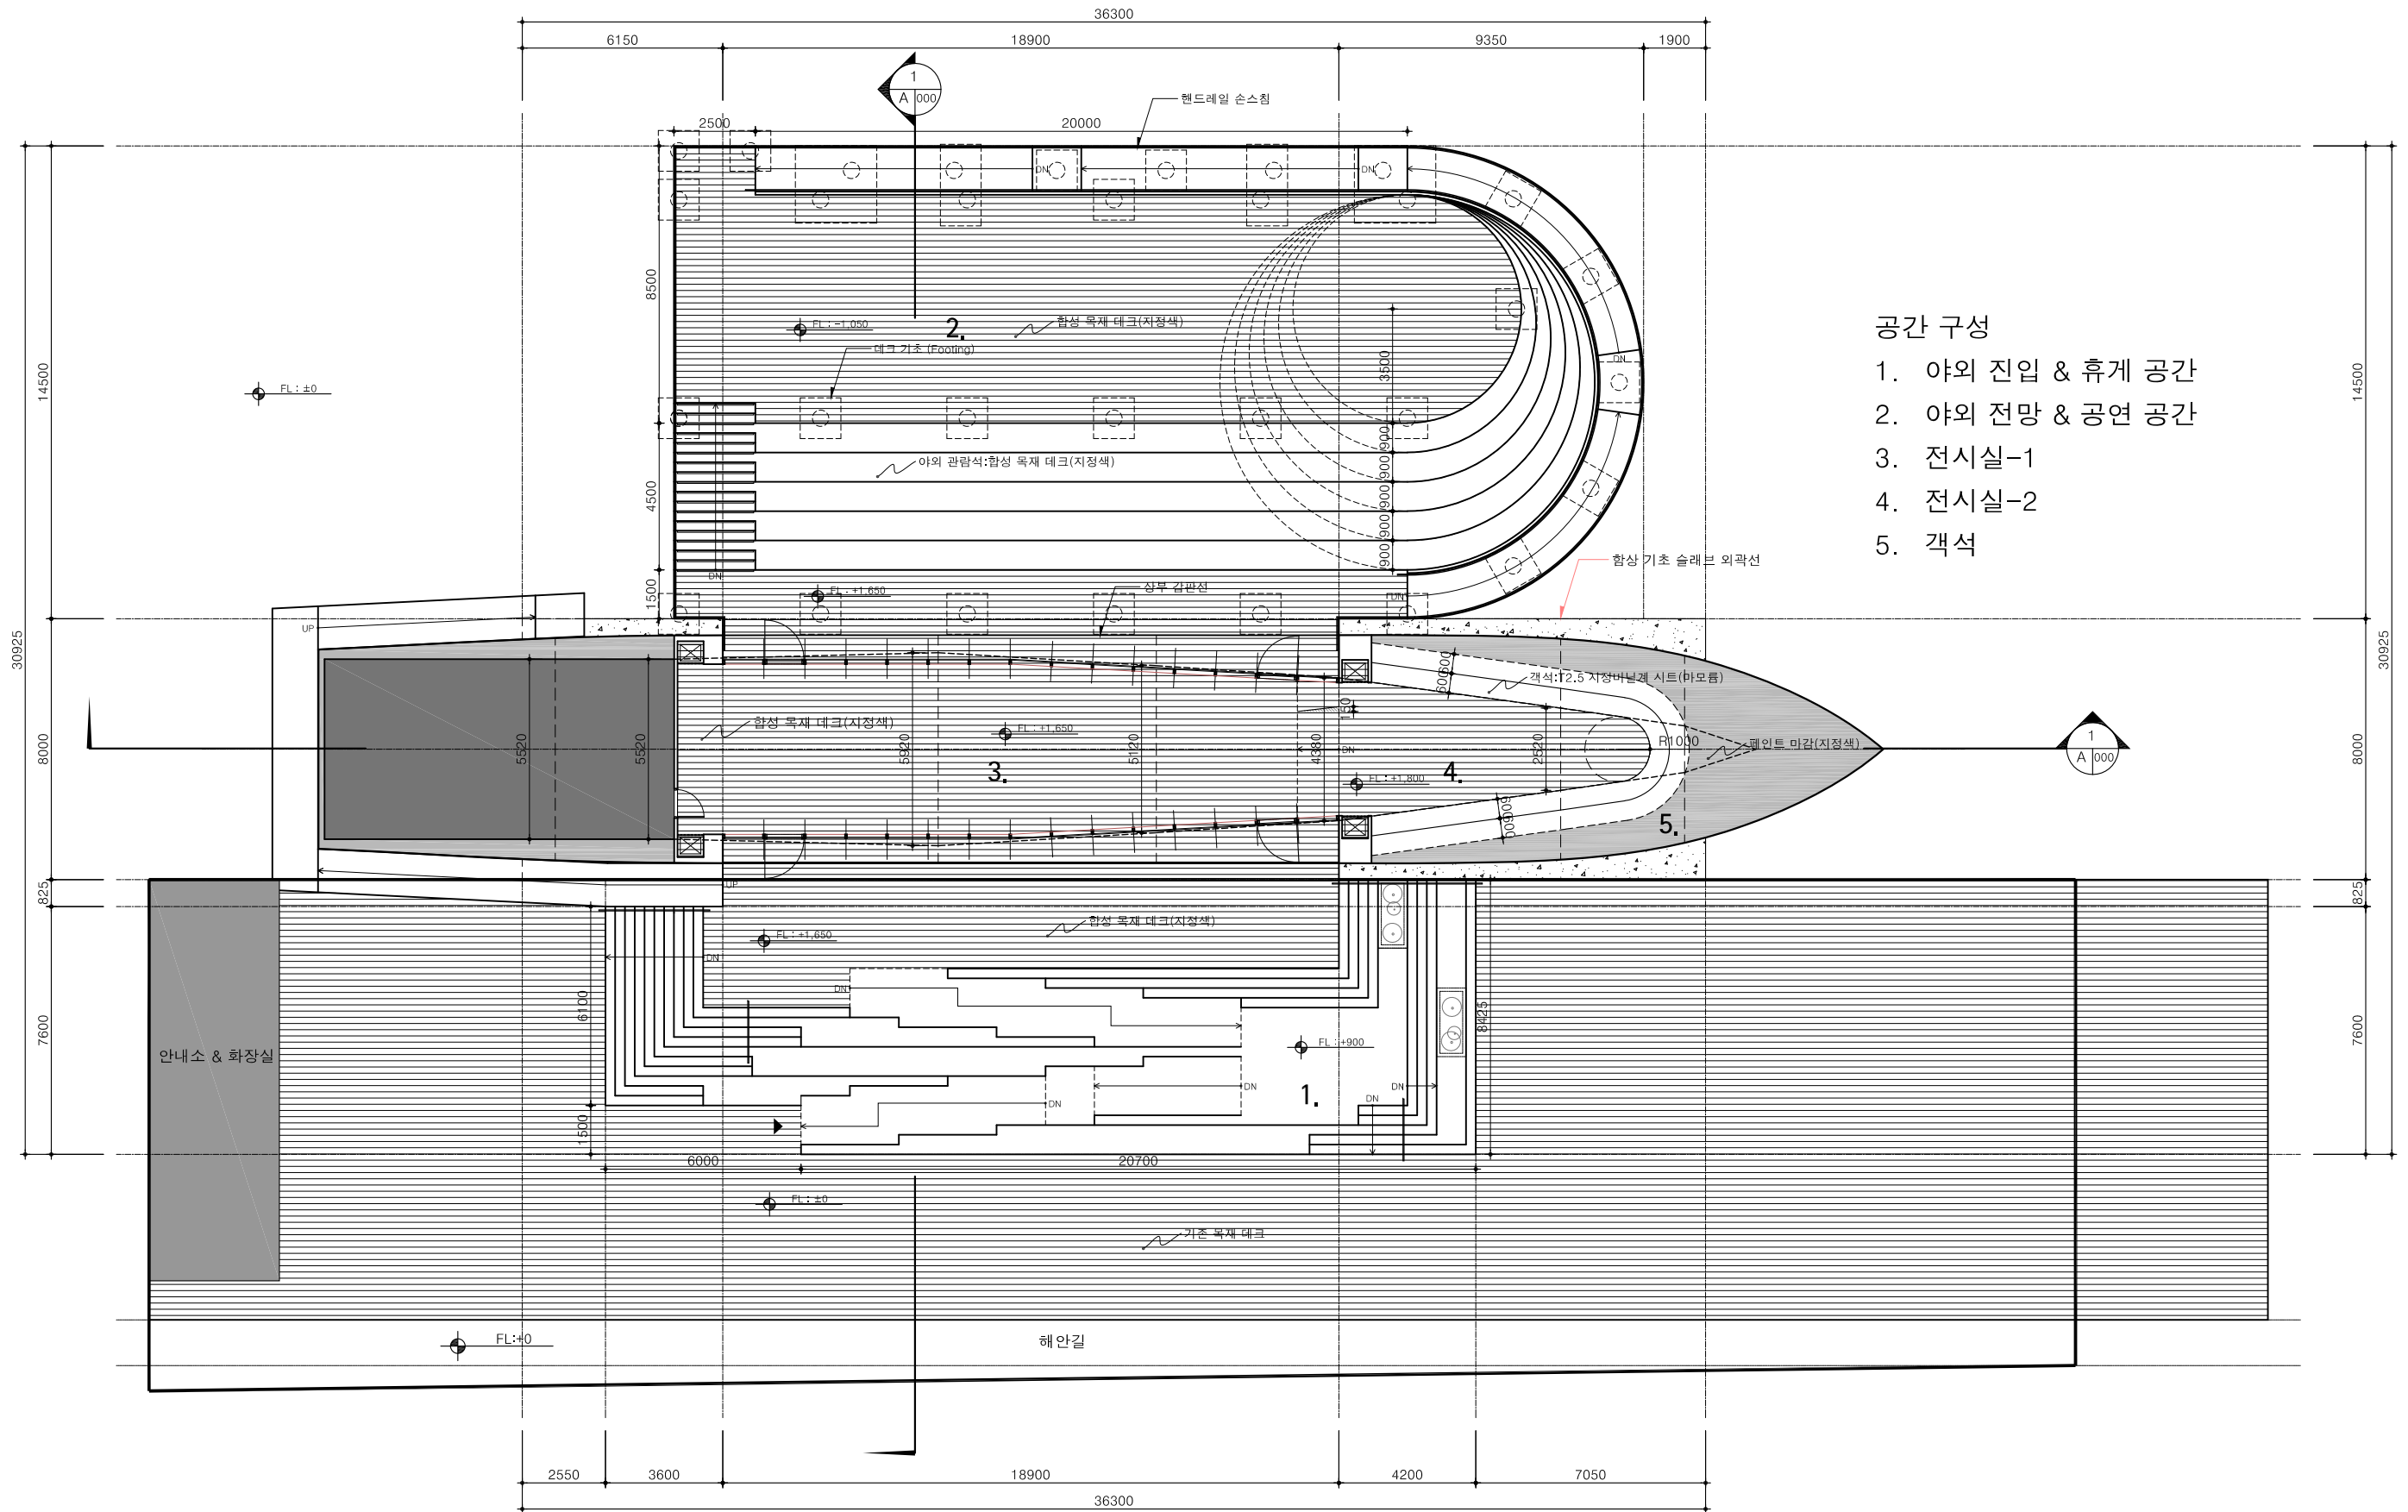

공간 구성

1. 야외 진입 & 휴게 공간
2. 야외 전망 & 공연 공간
3. 전시실-1
4. 전시실-2
5. 객석

1 1층 평면도 (변경 후)

축척 1/ 200

NOTE

그라운드


GROUND ARCHITECTS 그라운드 건축사무소
www.ground.or.kr
officeground@gmail.com

PROJECT TITLE
오이도 함상전망대 리모델링

DRAWN BY - CHECKED BY -
APPROVED BY - DATE 2021.06


DRAWING NAME
1층 평면도 (변경 후)

SCALE 1/200 DRAWING NO. A-103

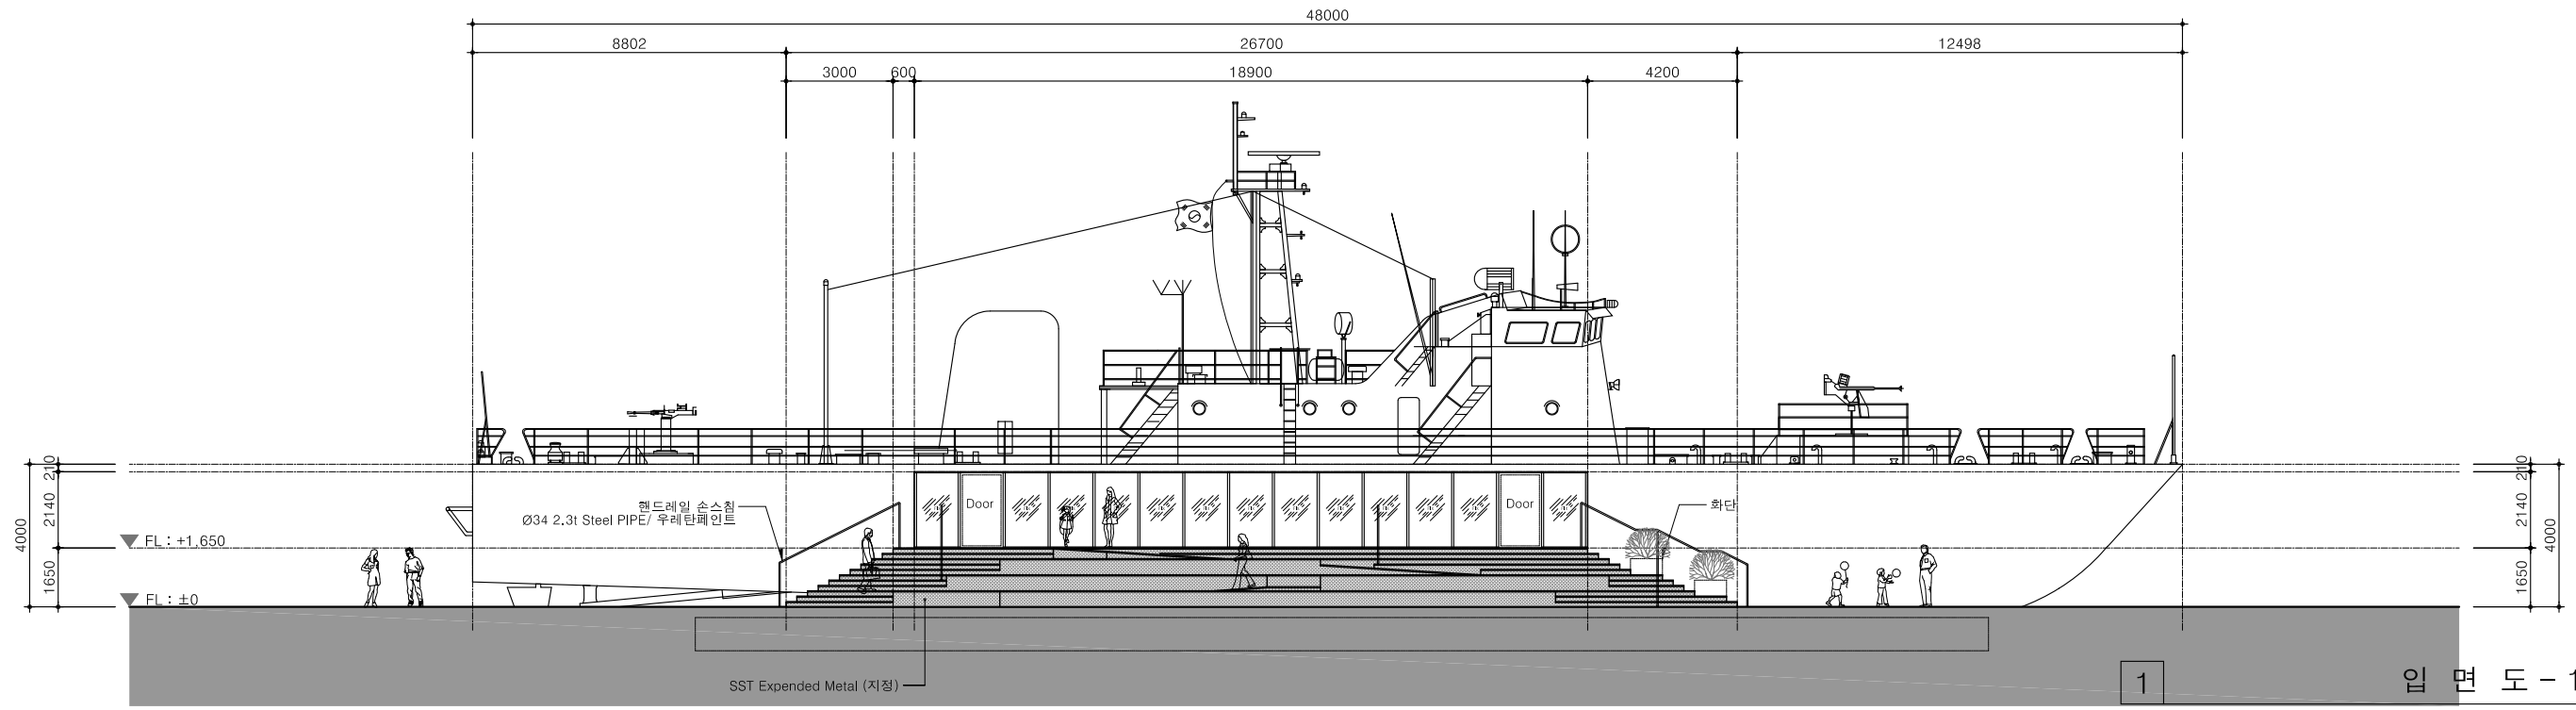

입면도 - 1

축척 1/ 200

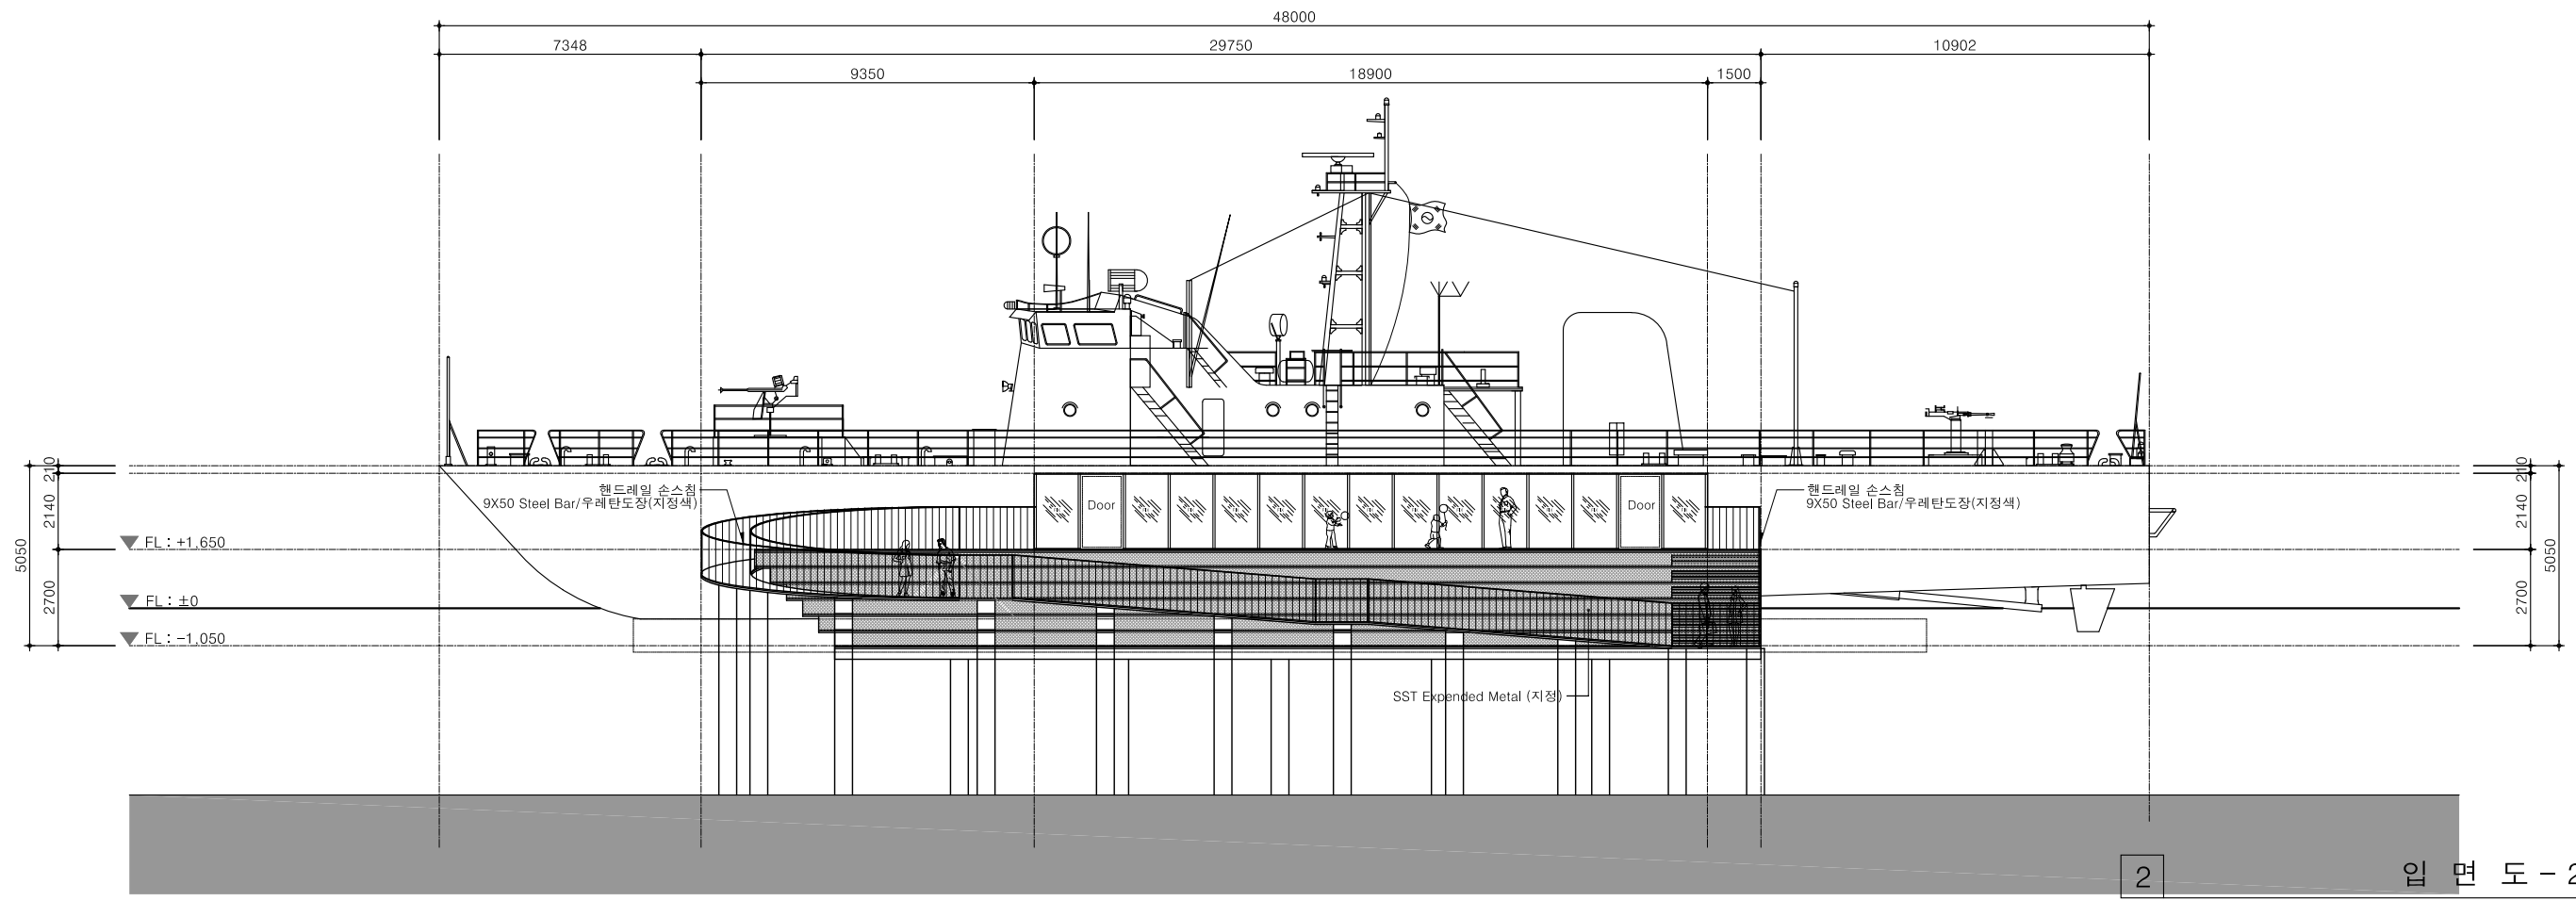

입면도 - 2

축척 1/ 200

NOTE

그라운드

GROUND ARCHITECTS 그라운드 건축사무소
www.ground.or.kr
officeground@gmail.com


PROJECT TITLE
오이도 함상전망대 리모델링

DRAWN BY	-	CHECKED BY	-
APPROVED BY	-	DATE	2021.06


DRAWING NAME

입면도

SCALE	1/200	DRAWING NO.	A-104
-------	-------	-------------	-------

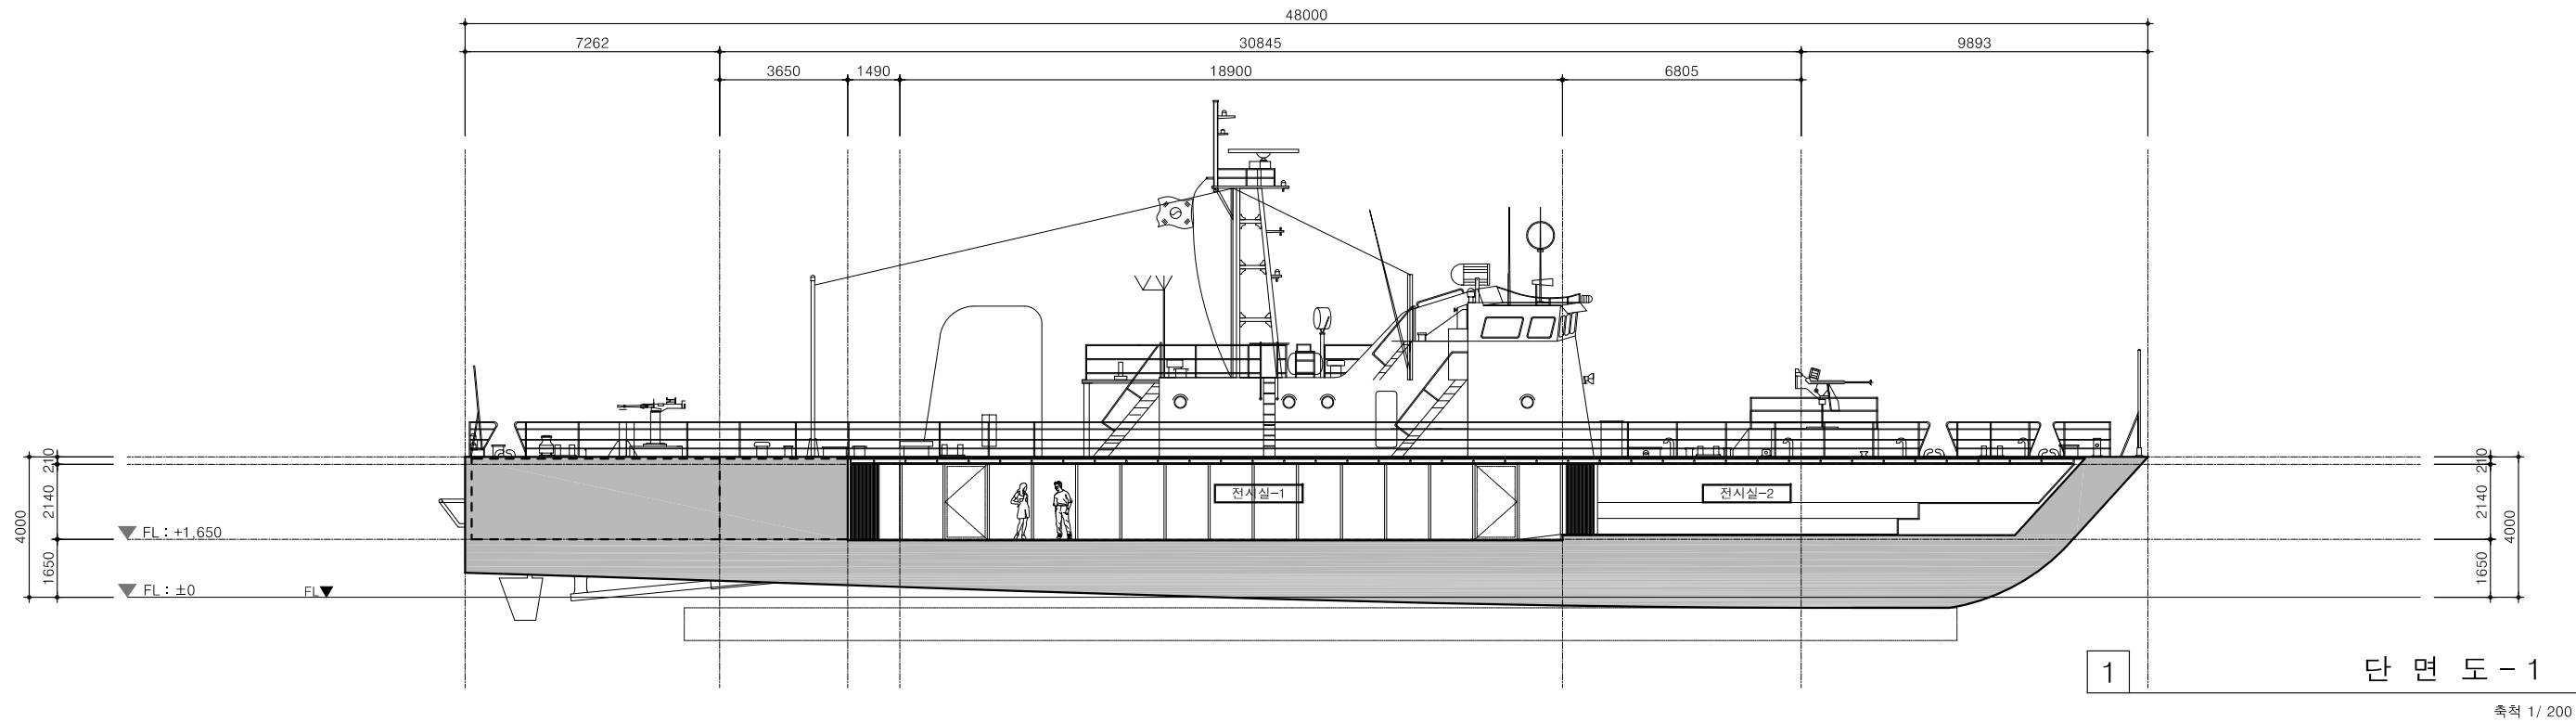

축척 1/ 200

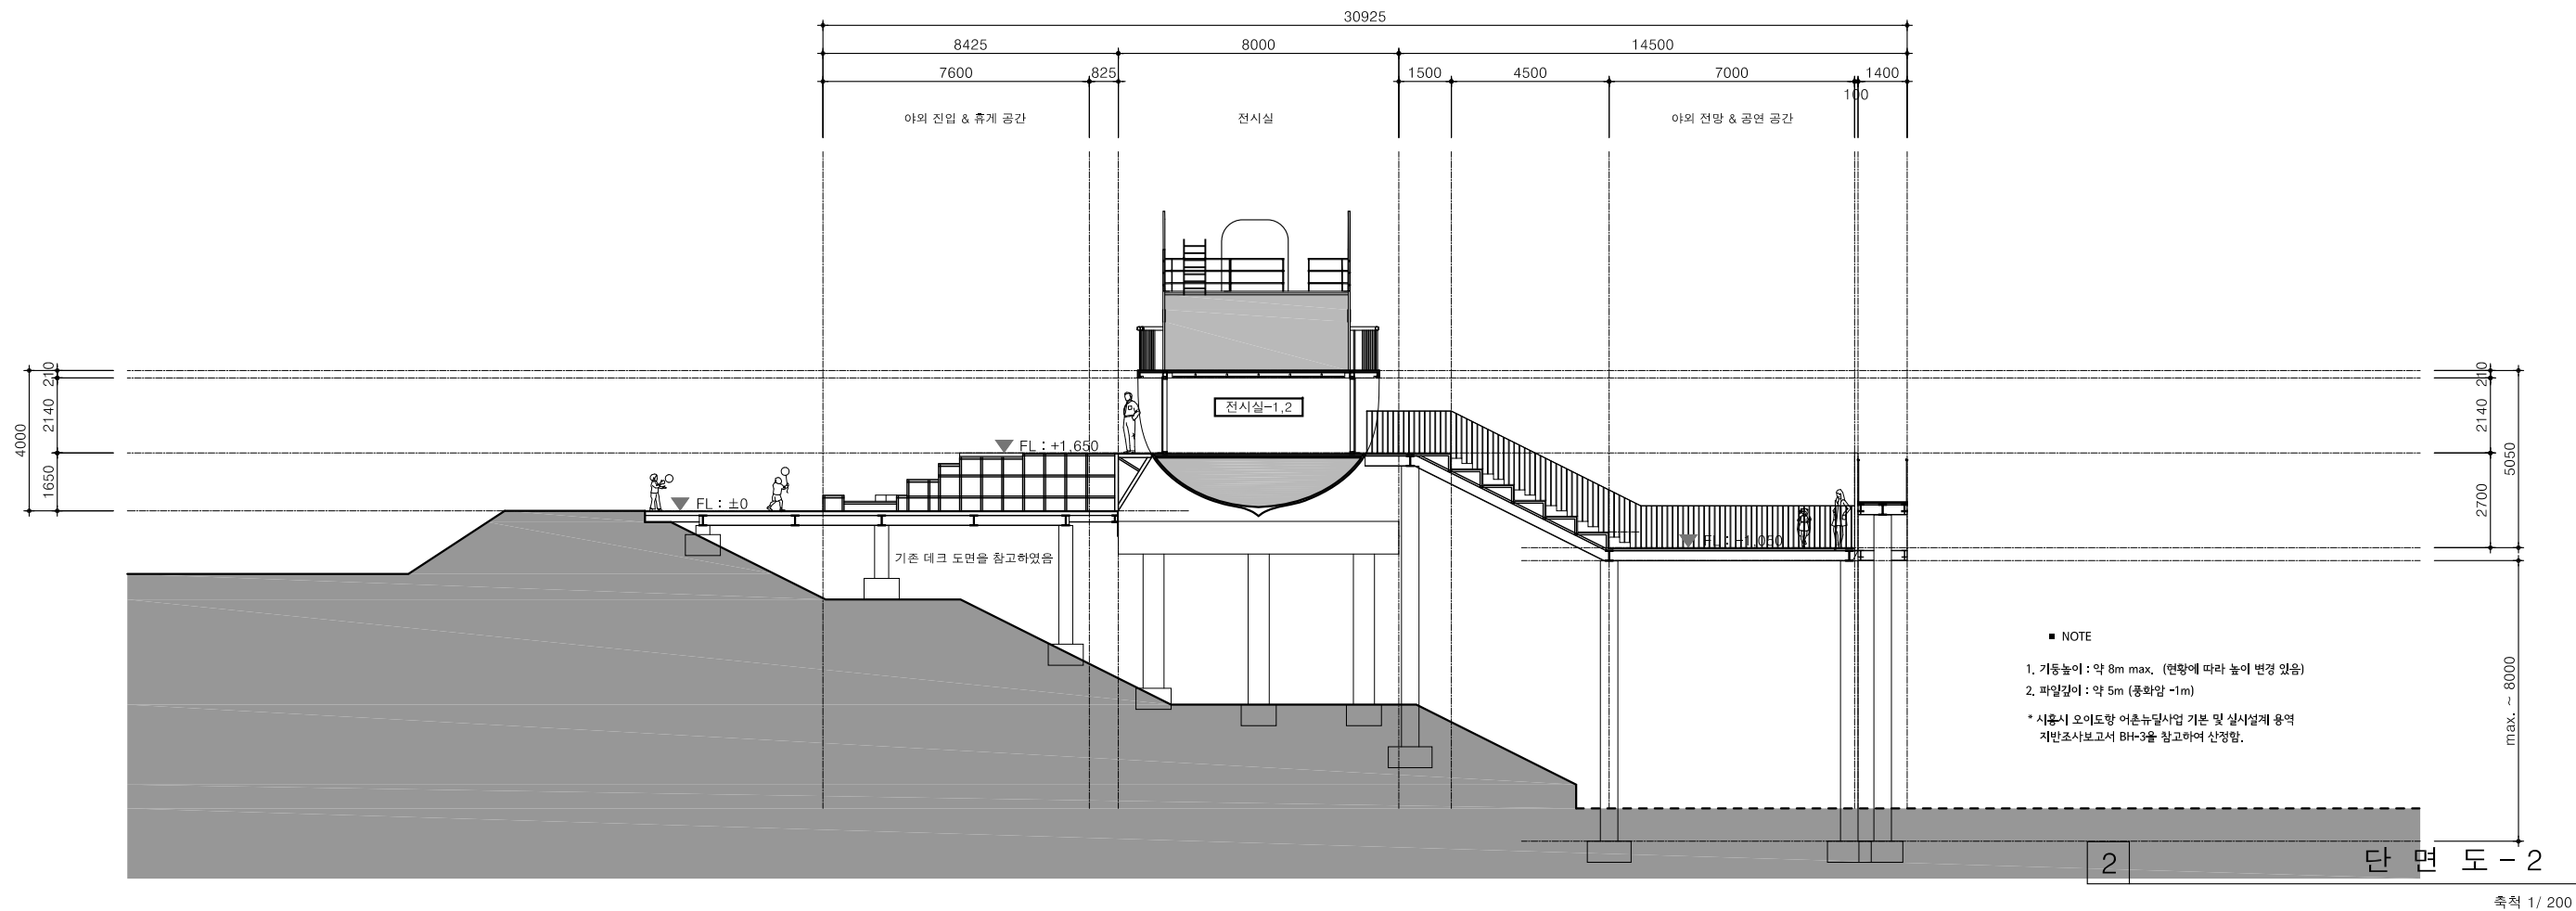

축척 1/ 200

NOTE

그라운드

GROUND ARCHITECTS 그라운드 건축사무소
www.ground.or.kr
officeground@gmail.com


PROJECT TITLE
오이도 함상전망대 리모델링

DRAWN BY - CHECKED BY -
APPROVED BY - DATE 2021.06

DRAWING NAME

단 면 도

SCALE 1/200 DRAWING NO. A-105

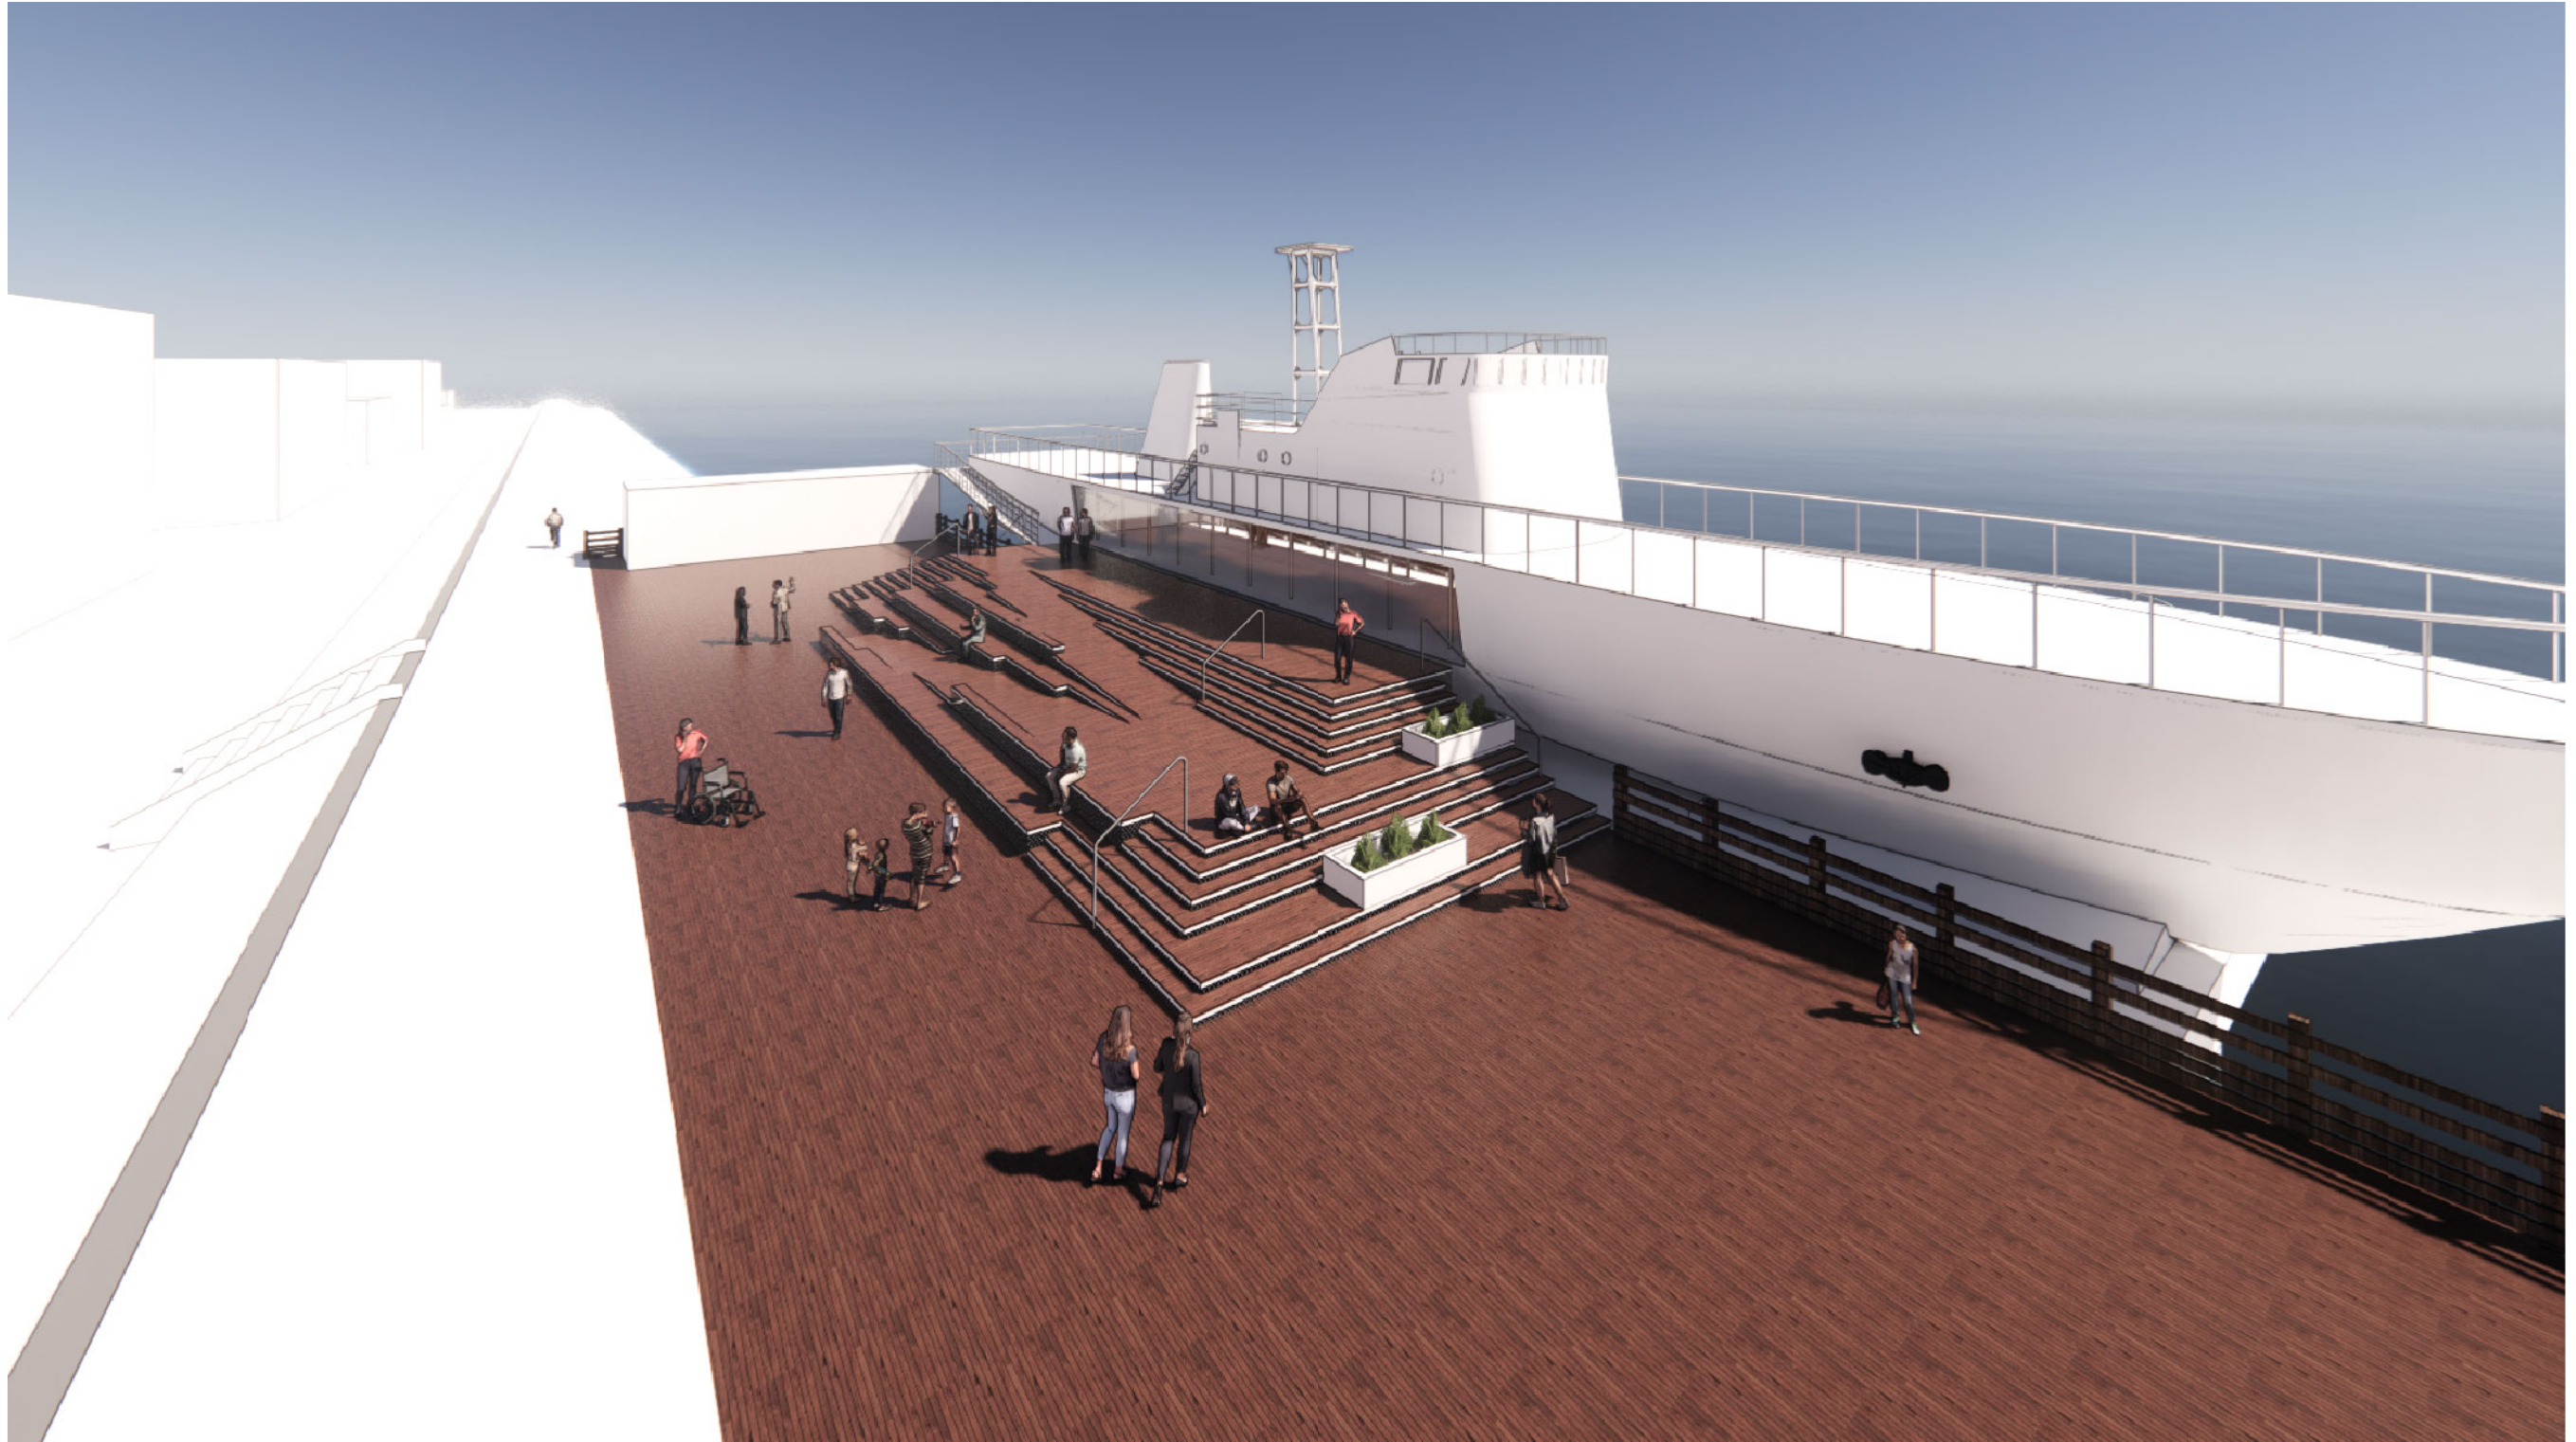

NOTE

그라운드

GROUND ARCHITECTS 그라운드 건축사무소
www.ground.or.kr
officeground@gmail.com

PROJECT TITLE
오이도 함상전망대 리모델링


DRAWN BY	-	CHECKED BY	-
APPROVED BY	-	DATE	2021.06

DRAWING NAME
야외 진입 & 휴게 공간

SCALE	NONE	DRAWING NO.	A-201
-------	------	-------------	-------



NOTE	그라운드 GROUND ARCHITECTS 그라운드 건축사무소 www.ground.or.kr officeground@gmail.com	PROJECT TITLE		DRAWING NAME		
		오이도 함상전망대 리모델링		야외 진입 & 휴게 공간		
		DRAWN BY	CHECKED BY	투시도 - 2		
		APPROVED BY	DATE	SCALE	DRAWING NO.	
				2021.06	NONE	A-202

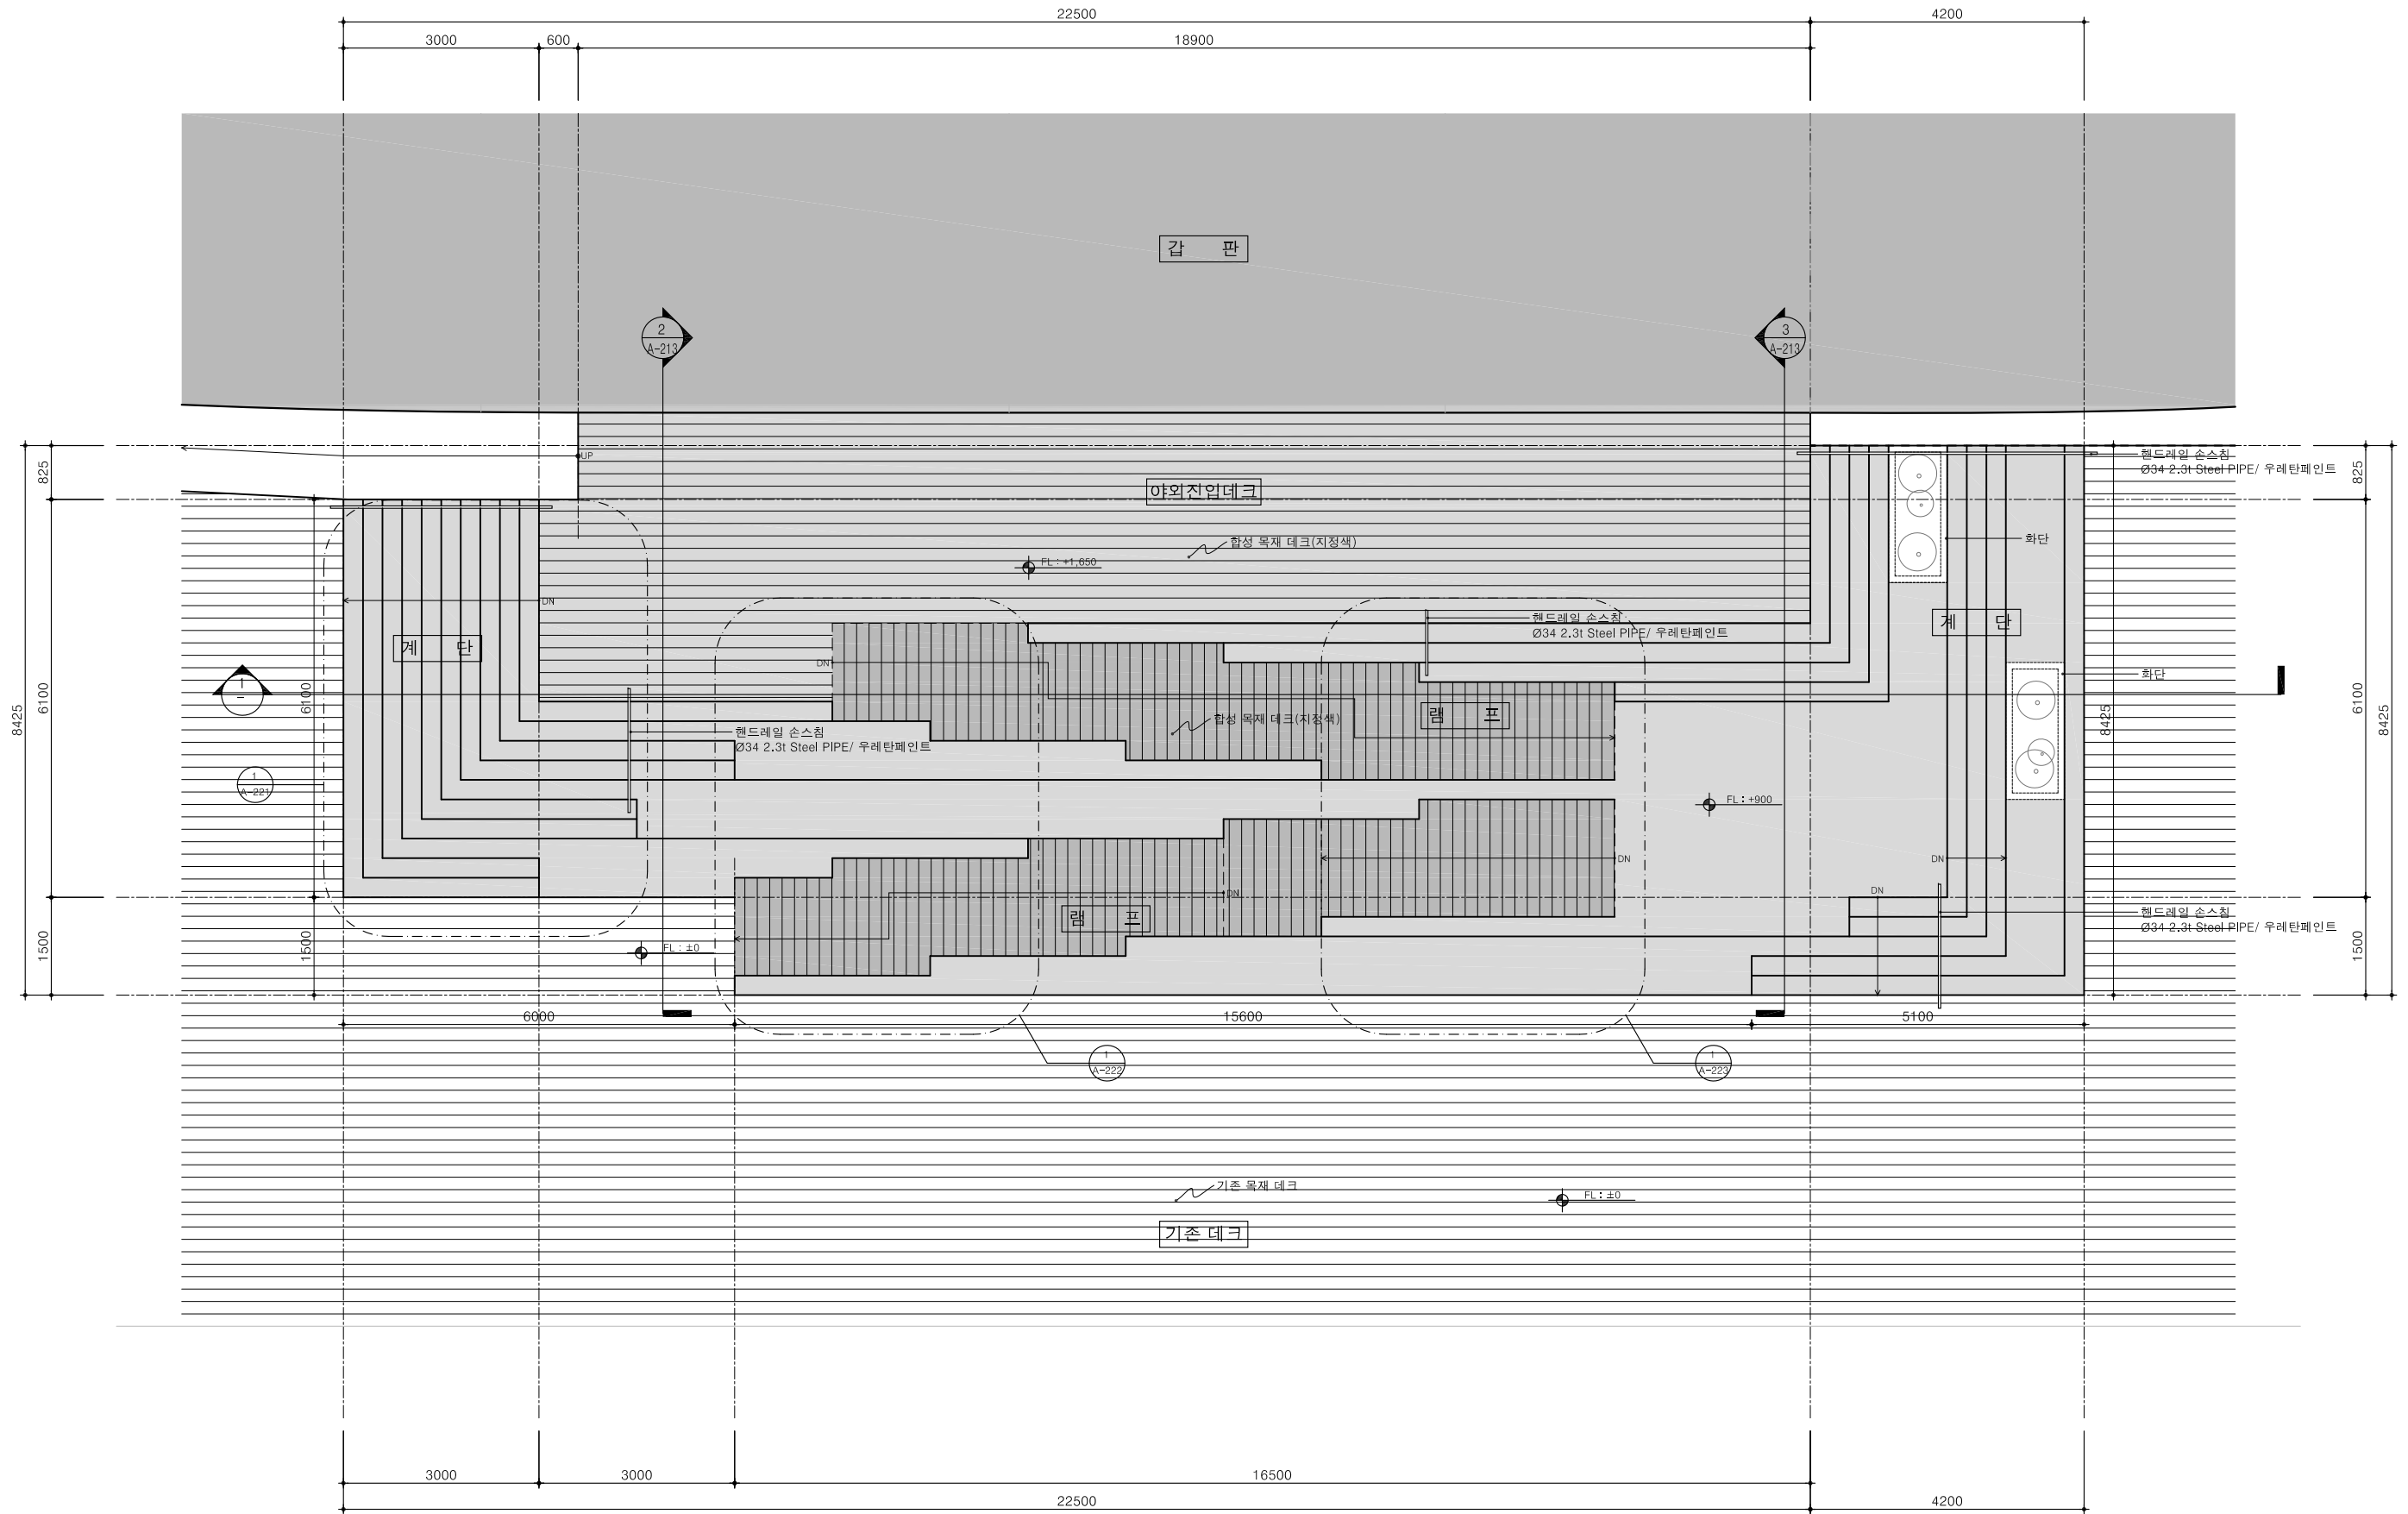

1 평면도 (야외 진입 & 휴게 공간)

축척 1/ 100

NOTE

그라운드

GROUND ARCHITECTS 그라운드 건축사무소
www.ground.or.kr
officeground@gmail.com

PROJECT TITLE

오이도 함상전망대 리모델링


DRAWN BY - CHECKED BY -

APPROVED BY - DATE 2021.06

DRAWING NAME


평면도 (야외 진입 & 휴게 공간)

SCALE 1/100 DRAWING NO. A-211

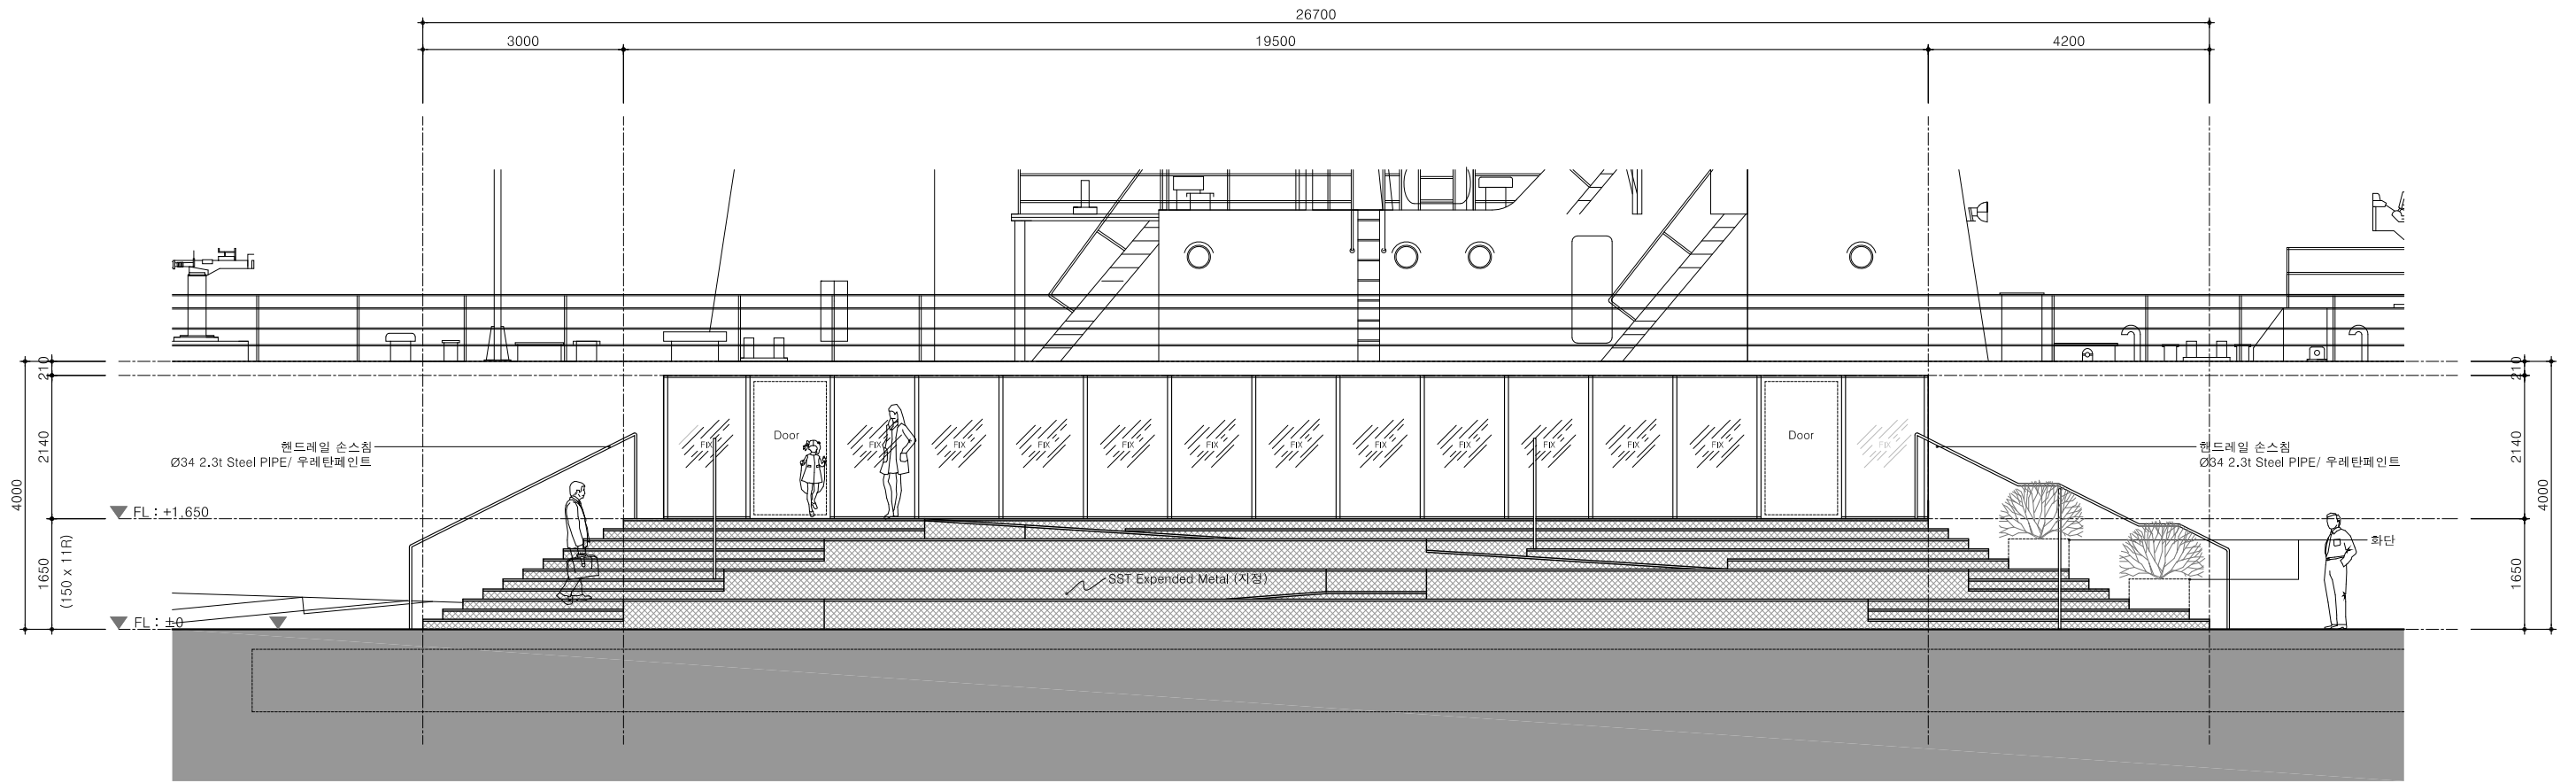


1 정면도 (야외 진입 & 휴게 공간)

축척 1/ 100

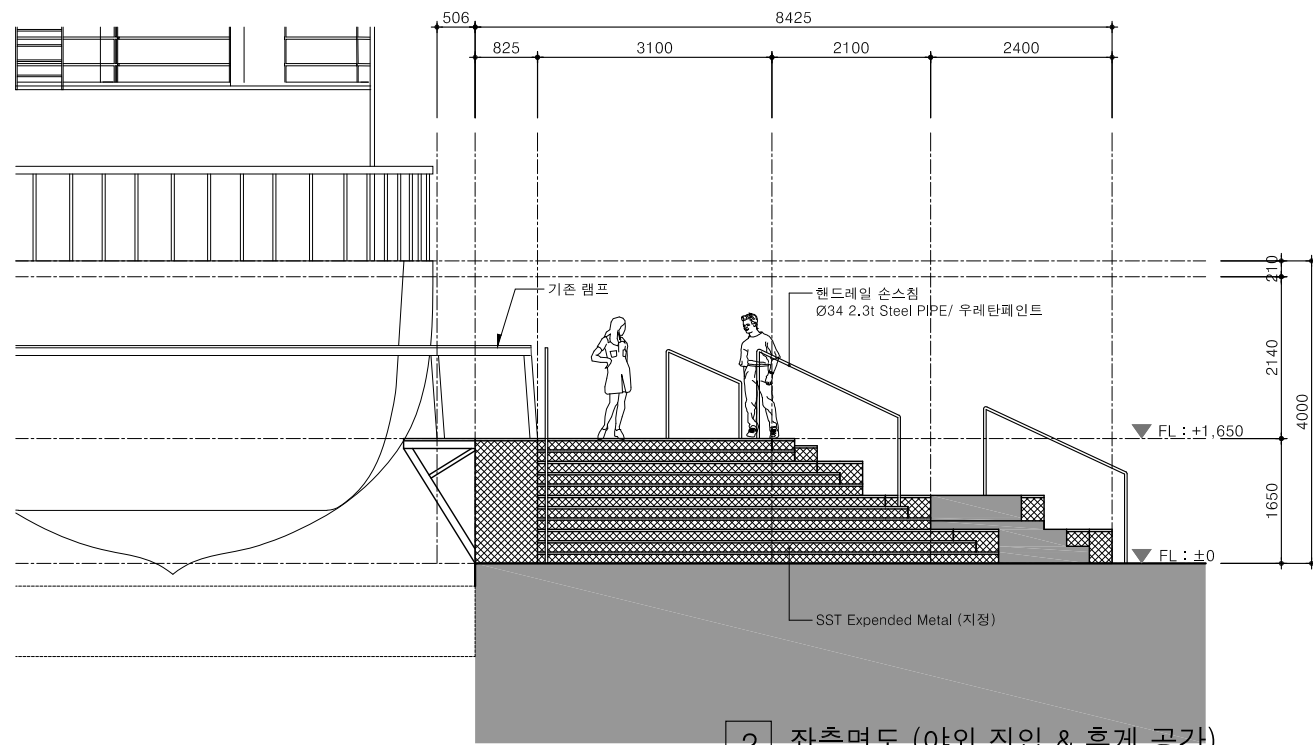

2 좌측면도 (야외 진입 & 휴게 공간)

축척 1/ 100

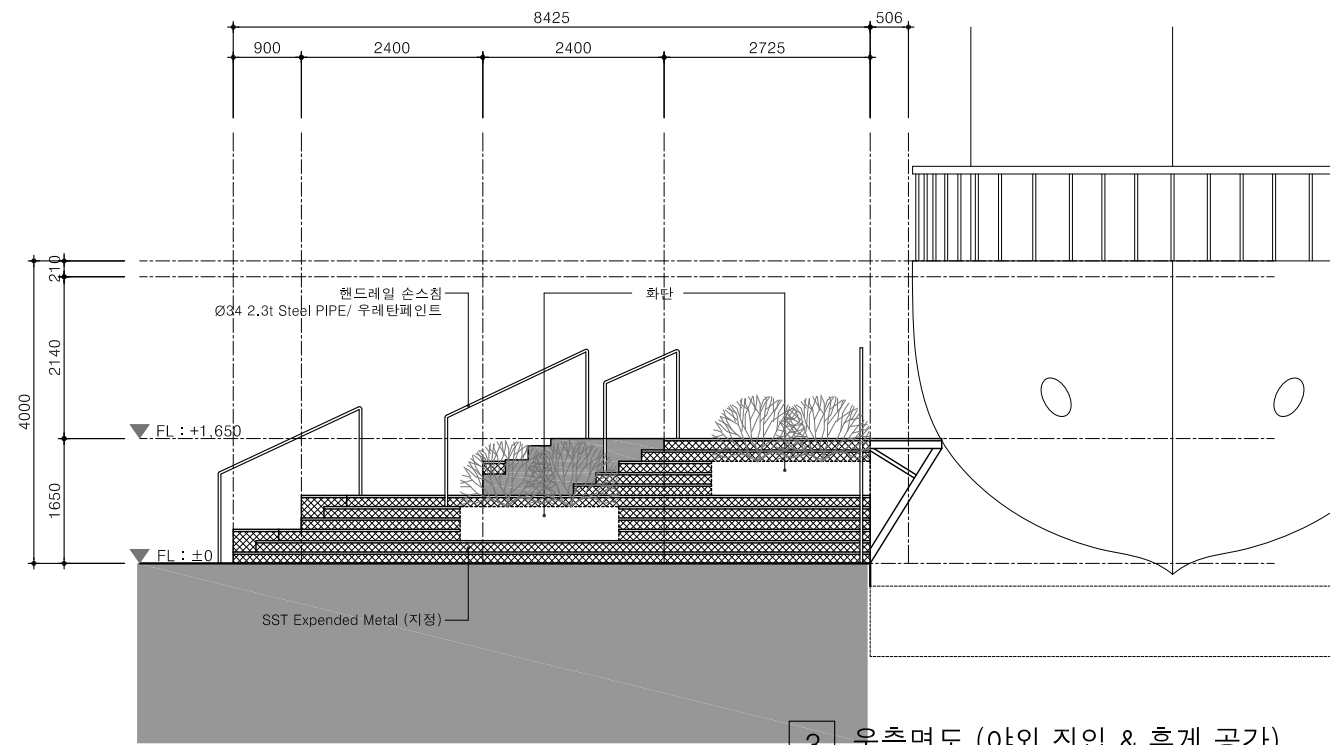

3 우측면도 (야외 진입 & 휴게 공간)

축척 1/ 100

NOTE

그라운드

GROUND ARCHITECTS 그라운드 건축사무소
www.ground.or.kr
officeground@gmail.com

PROJECT TITLE

오이도 함상전망대 리모델링

-


DRAWN BY - CHECKED BY -

APPROVED BY - DATE 2021.06

DRAWING NAME


입면도 (야외 진입 & 휴게 공간)

SCALE 1/100 DRAWING NO. A-212

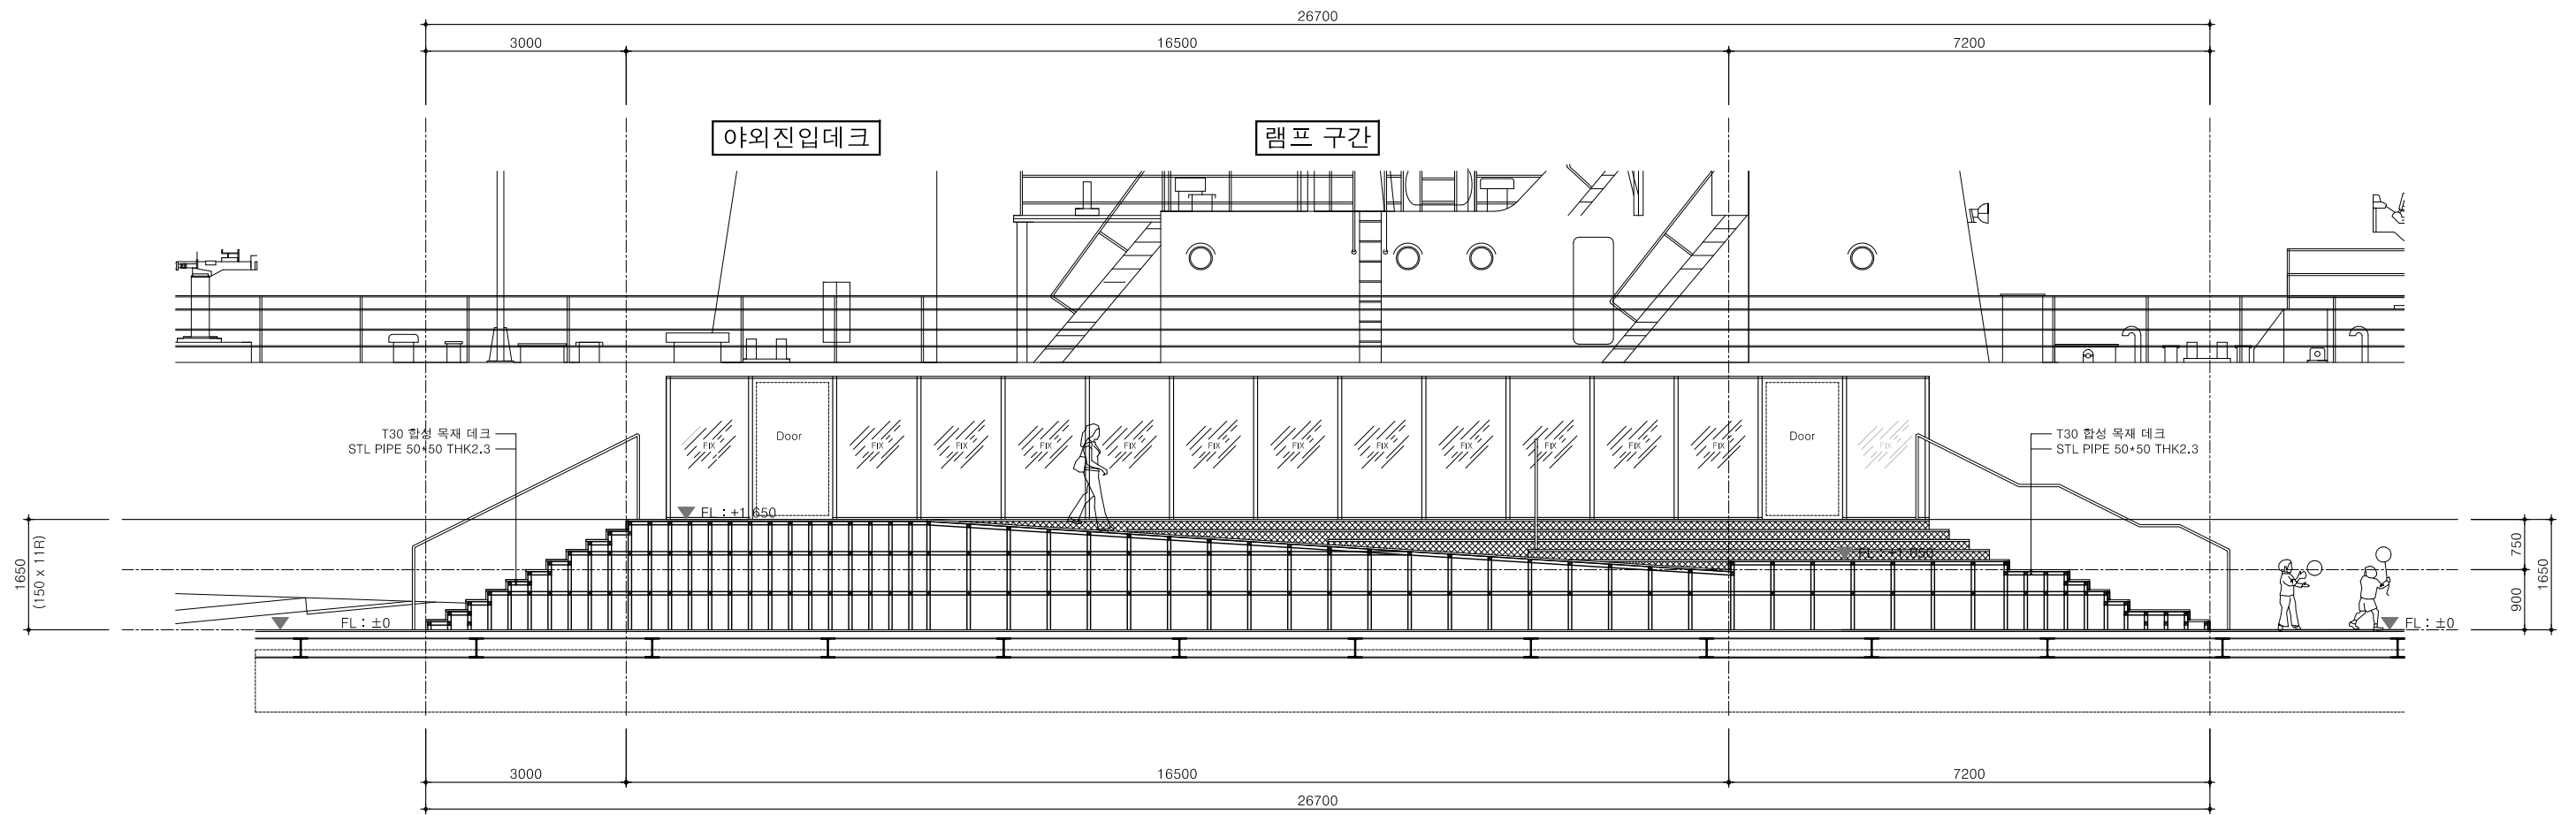


1 단면도-1 (야외 진입 & 휴게 공간)

축척 1/ 100

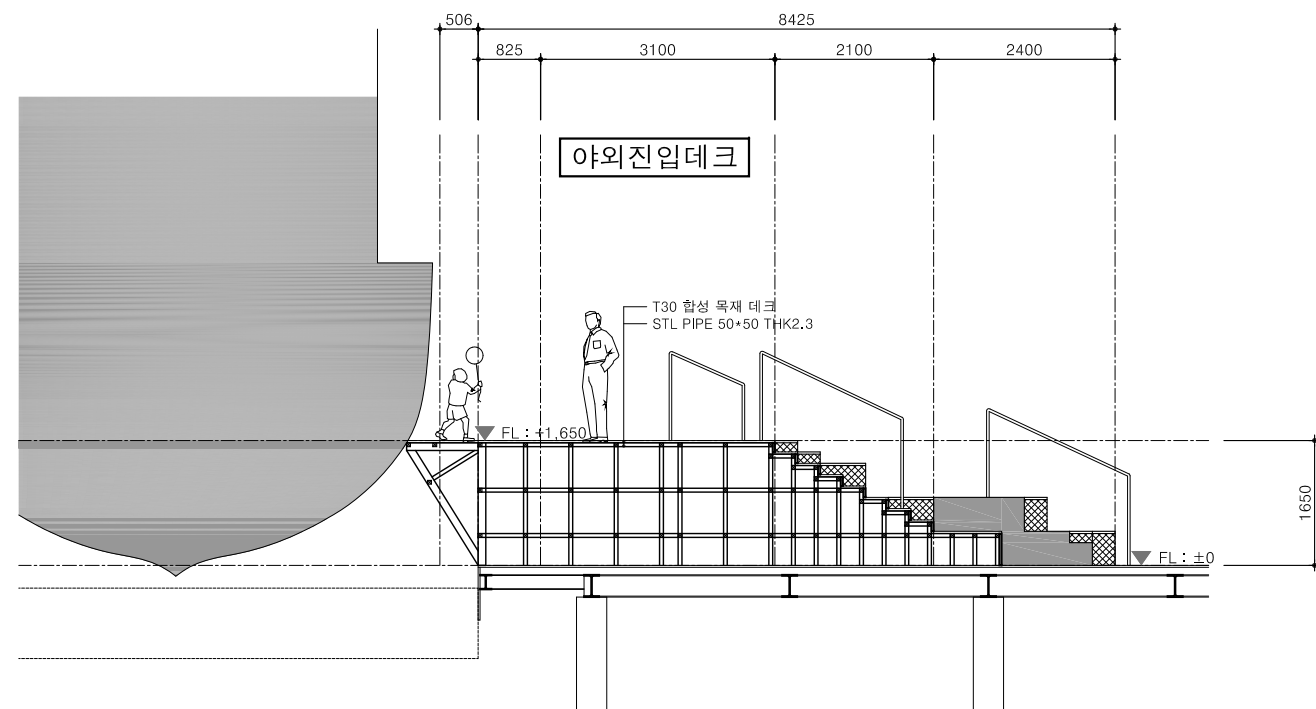

2 단면도-2 (야외 진입 & 휴게 공간)

축척 1/ 100

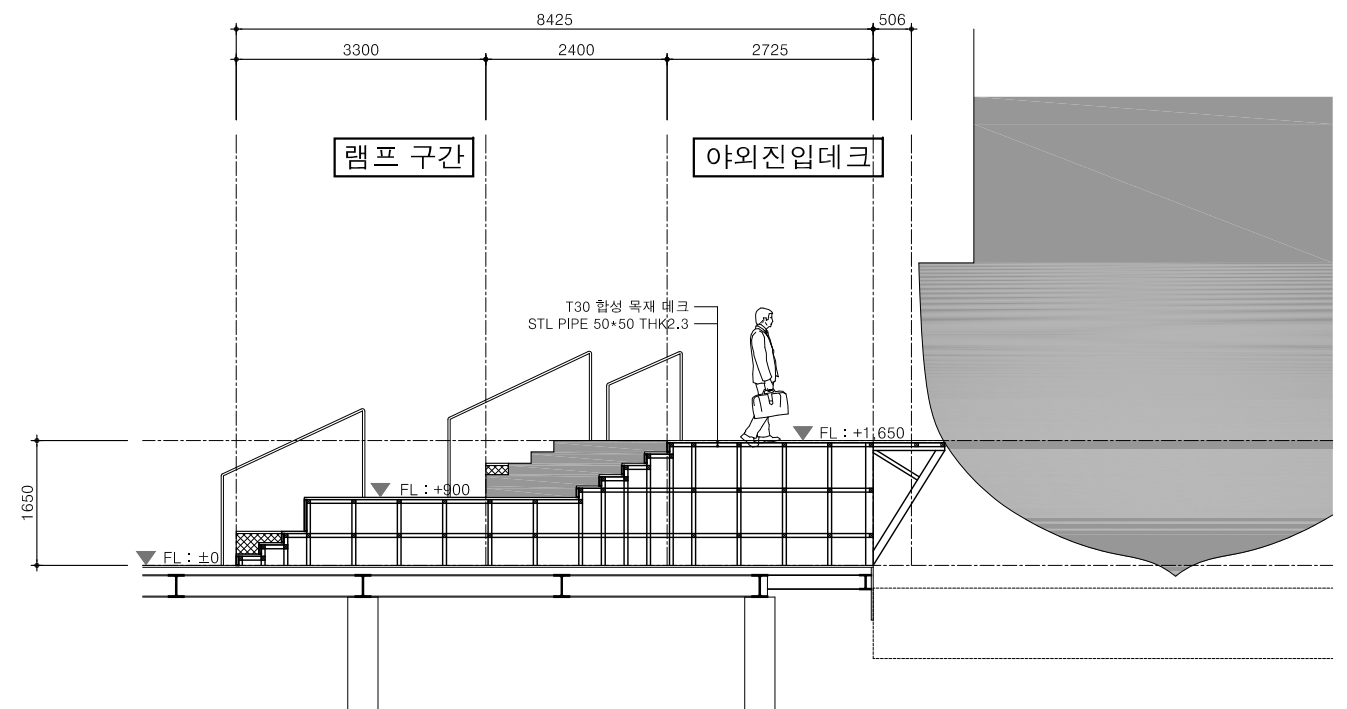

3 단면도-3 (야외 진입 & 휴게 공간)

축척 1/ 100

NOTE

그라운드

GROUND ARCHITECTS 그라운드 건축사무소
www.ground.or.kr
officeground@gmail.com

PROJECT TITLE

오이도 함상전망대 리모델링


DRAWN BY - CHECKED BY -

APPROVED BY - DATE 2021.06

DRAWING NAME


단면도 (야외 진입 & 휴게 공간)

SCALE 1/100 DRAWING NO. A-213

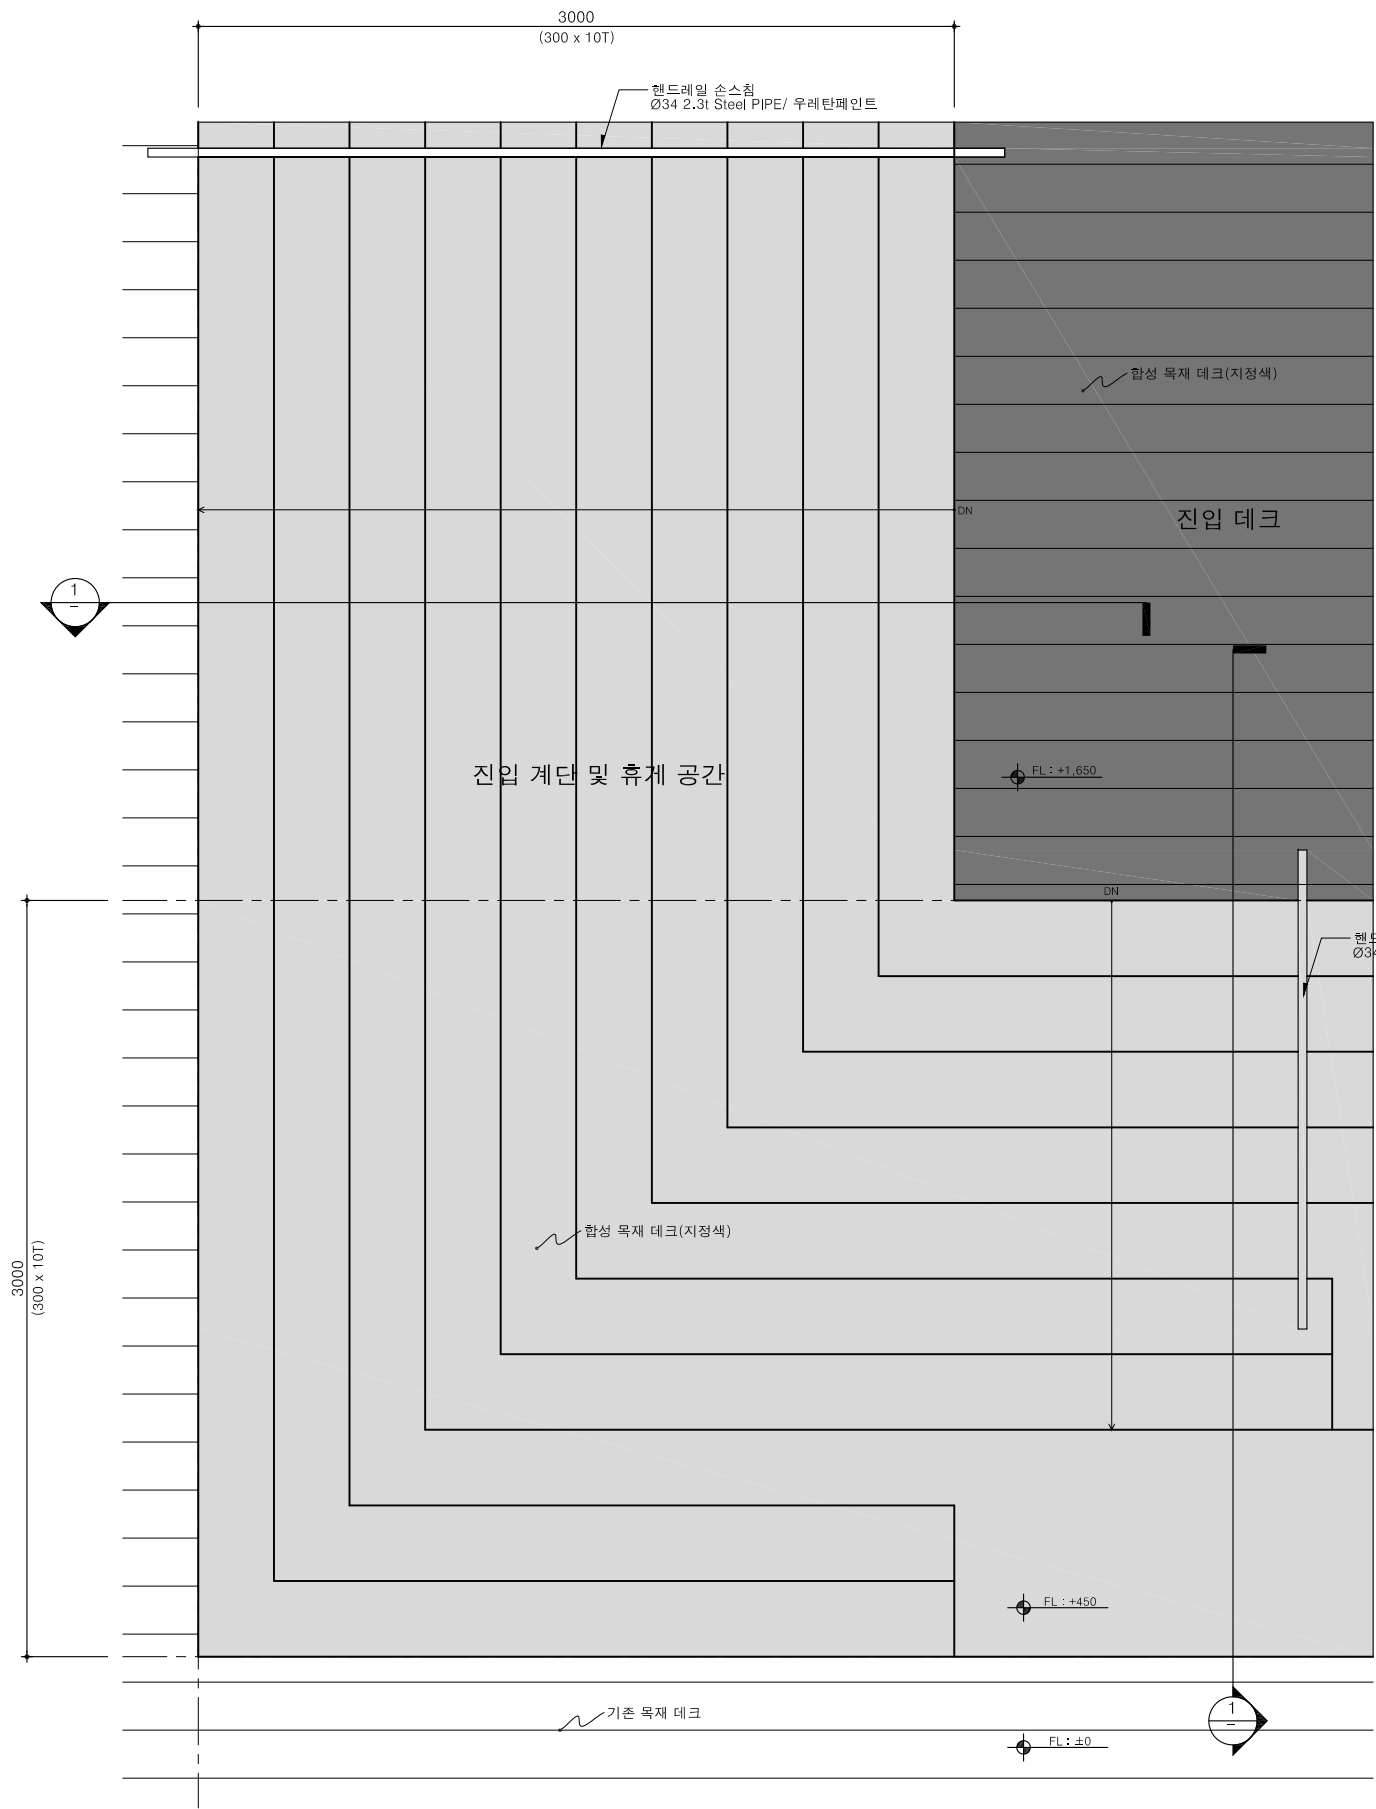


1 진입 계단 확대 평면도

축척 1/ 30

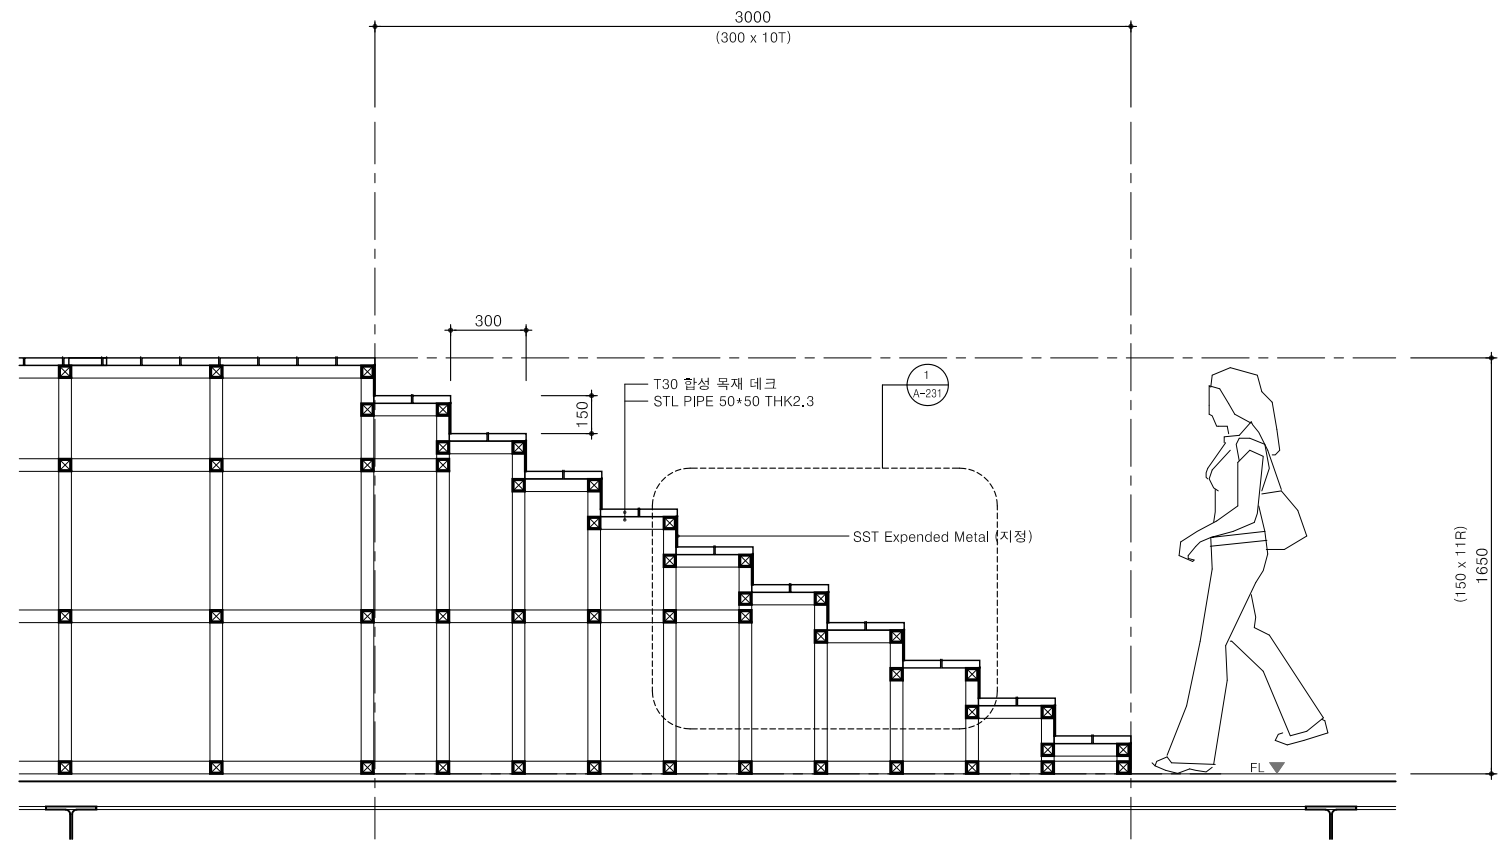

2 진입 계단 확대 단면도-1


축척 1/ 30

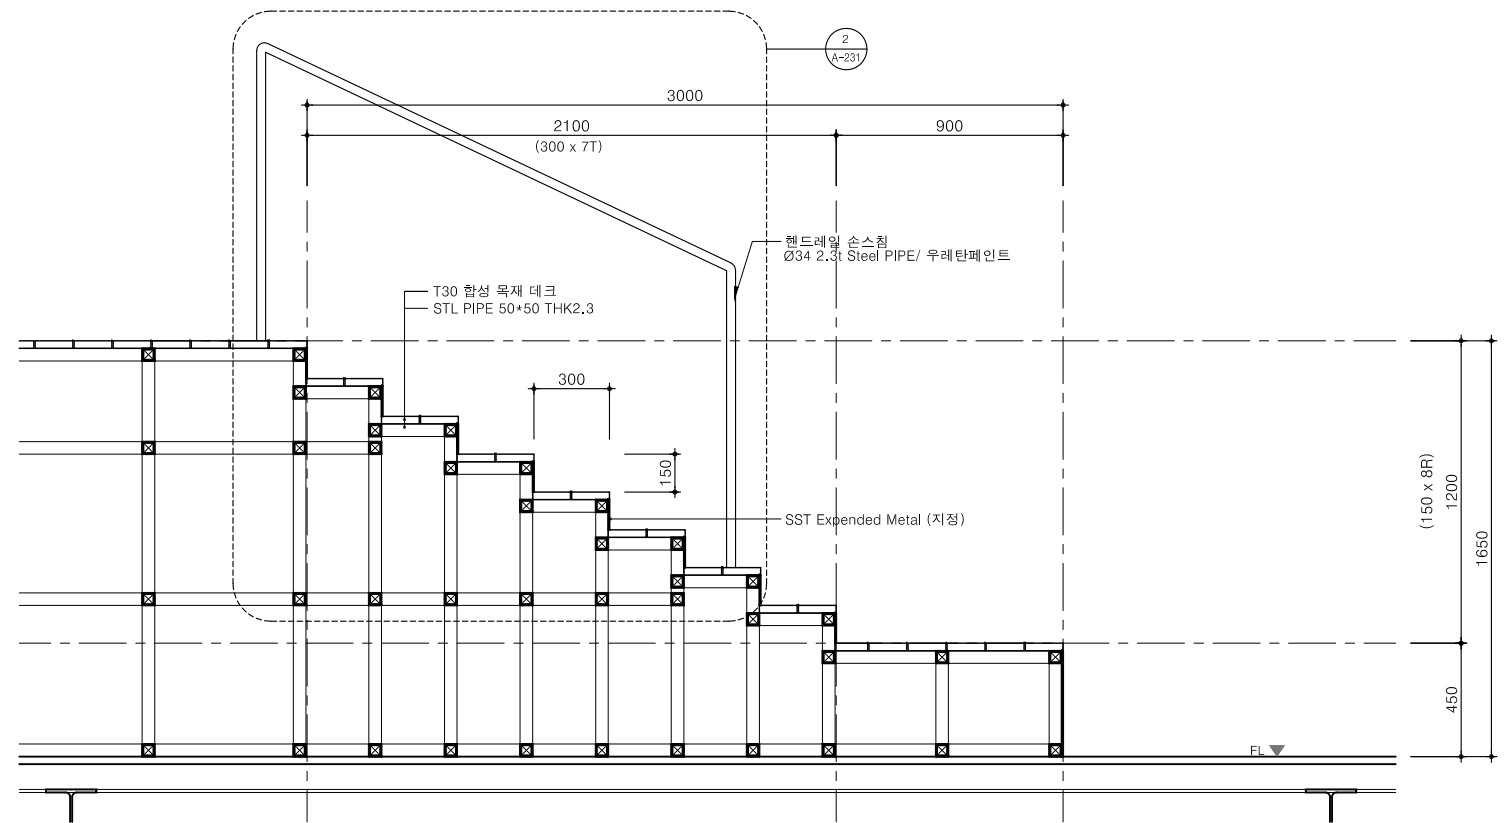

3 진입 계단 확대 단면도-2


축척 1/ 30

NOTE	그라운드 GROUND ARCHITECTS 그라운드 건축사무소 www.ground.or.kr officeground@gmail.com	PROJECT TITLE 오이도 함상전망대 리모델링		DRAWING NAME 진입 계단 확대 평, 단면도	
		DRAWN BY	CHECKED BY		
		APPROVED BY	DATE	SCALE	DRAWING NO.
			2021.06	1/30	A-22

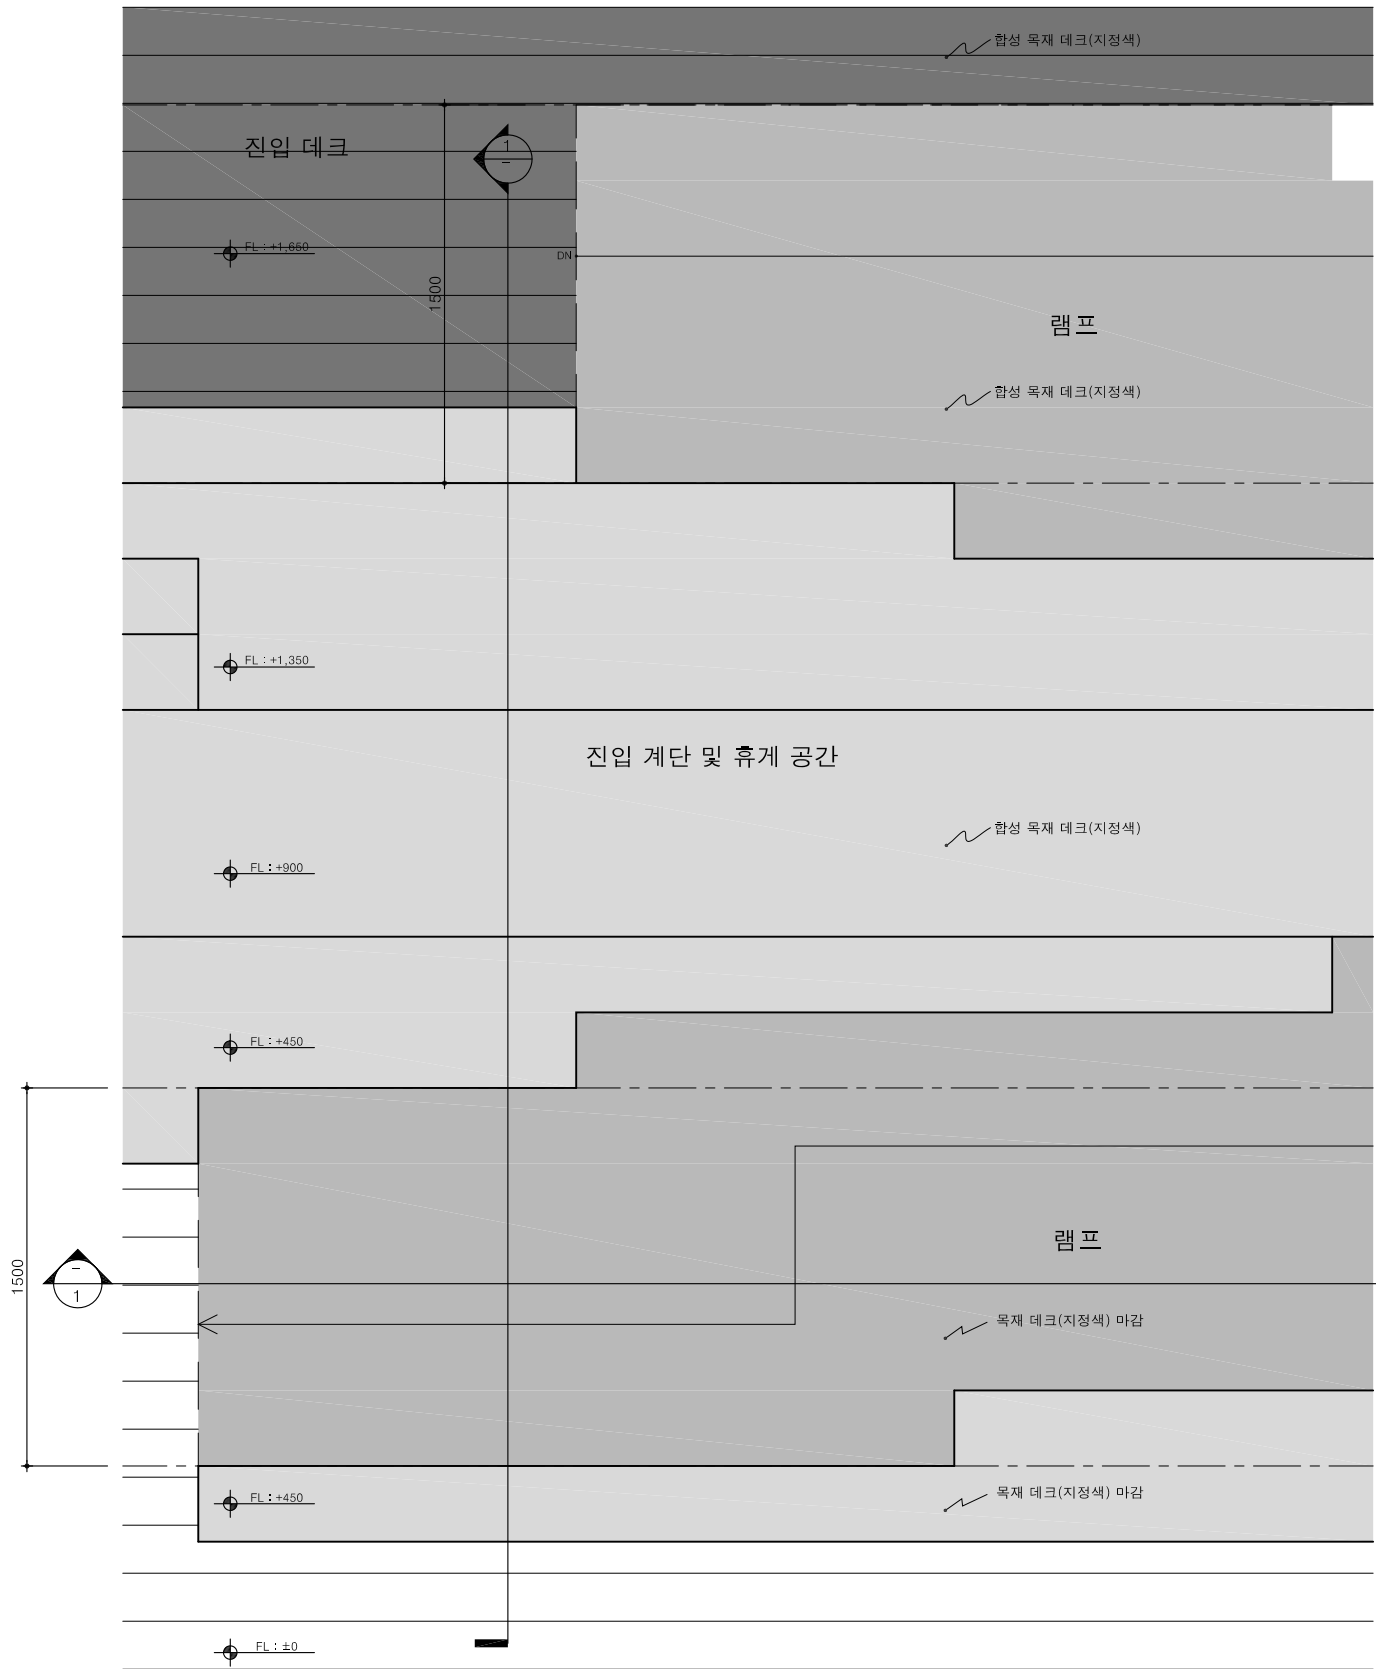


1 계단, Ramp 확대 평면도

축척 1/ 30

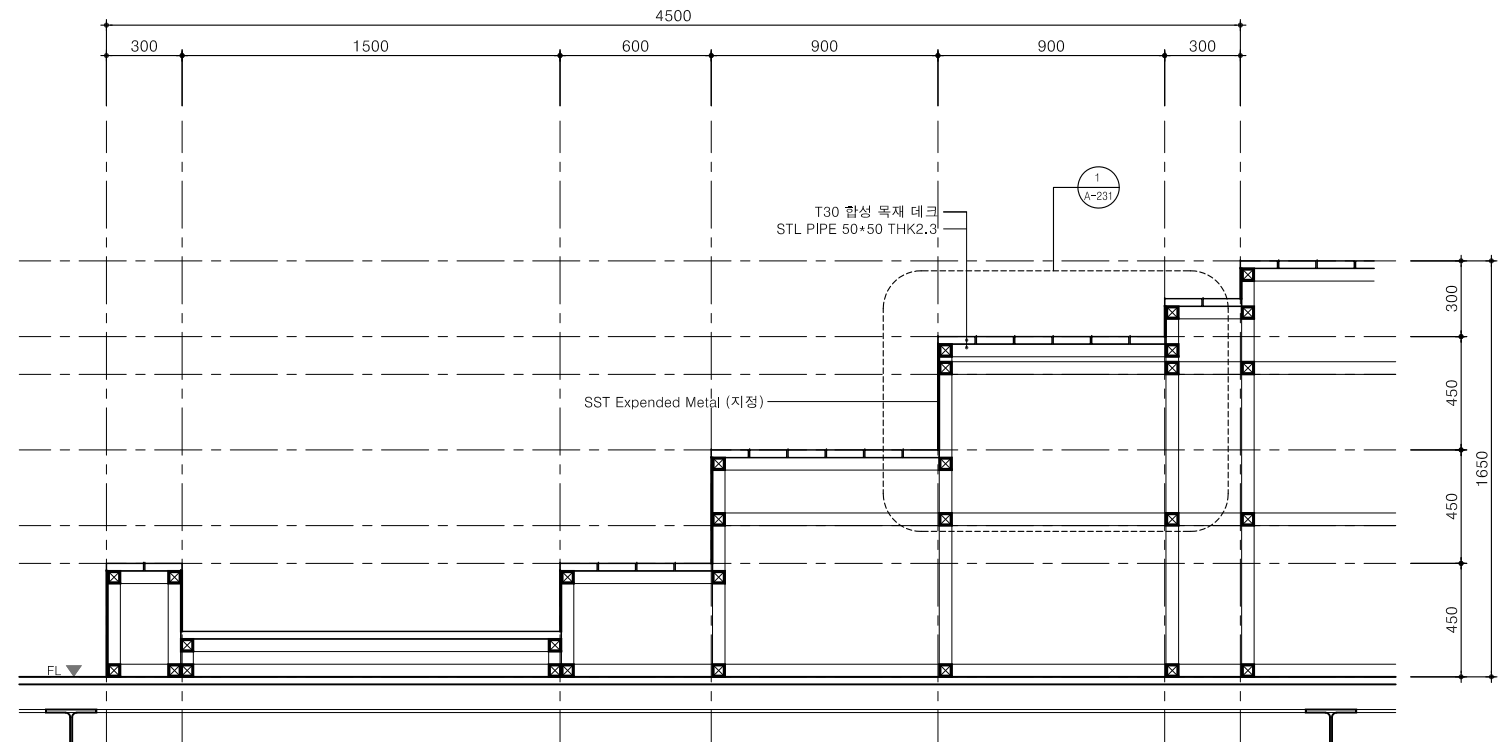

2 계단, Ramp 확대 단면도-1

축척 1/ 30

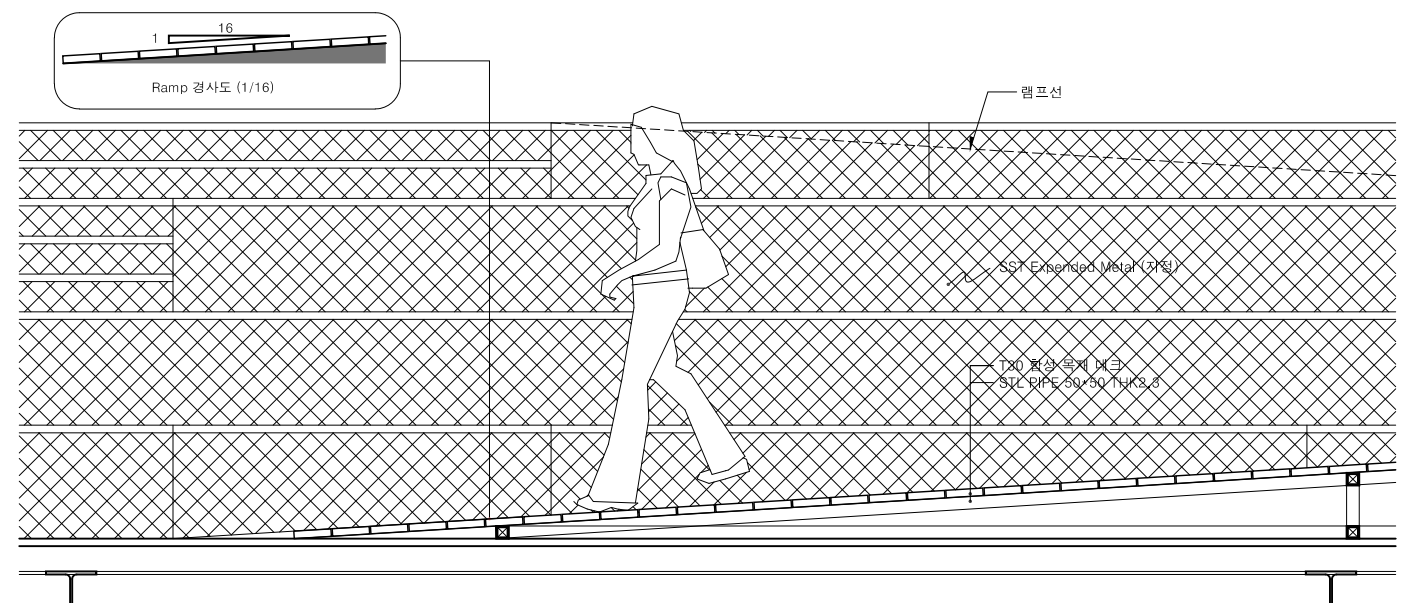

3 계단, Ramp 확대 단면도-2

축척 1/ 30

NOTE

그라운드


GROUND ARCHITECTS 그라운드 건축사무소
www.ground.or.kr
officeground@gmail.com

PROJECT TITLE
오이도 함상전망대 리모델링

DRAWN BY - CHECKED BY -
APPROVED BY - DATE 2021.06


DRAWING NAME
계단, Ramp 확대 평, 단면도-1

SCALE 1/30 DRAWING NO. A-222

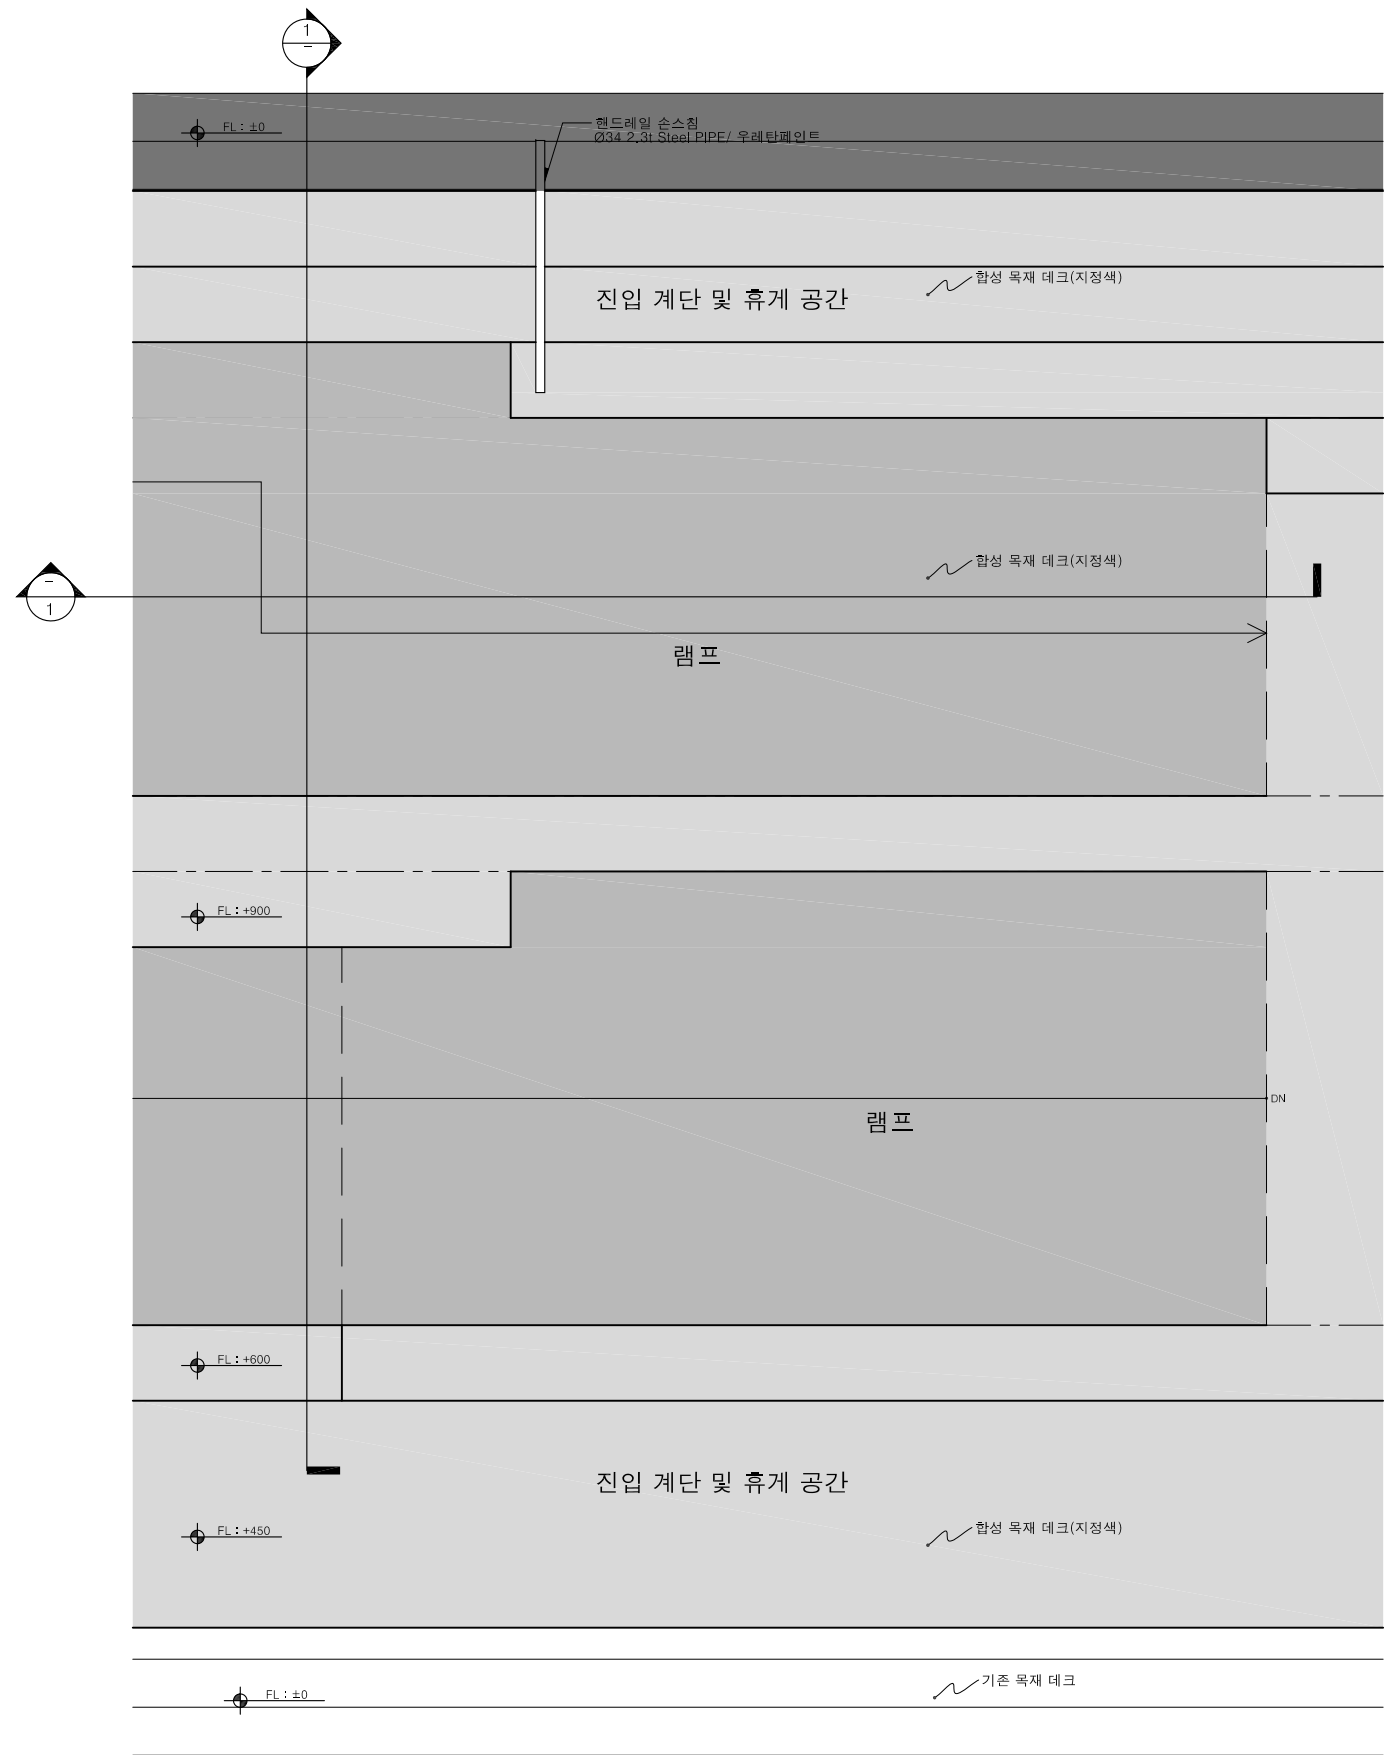


1 계단, Ramp 확대 평면도

축척 1/ 30

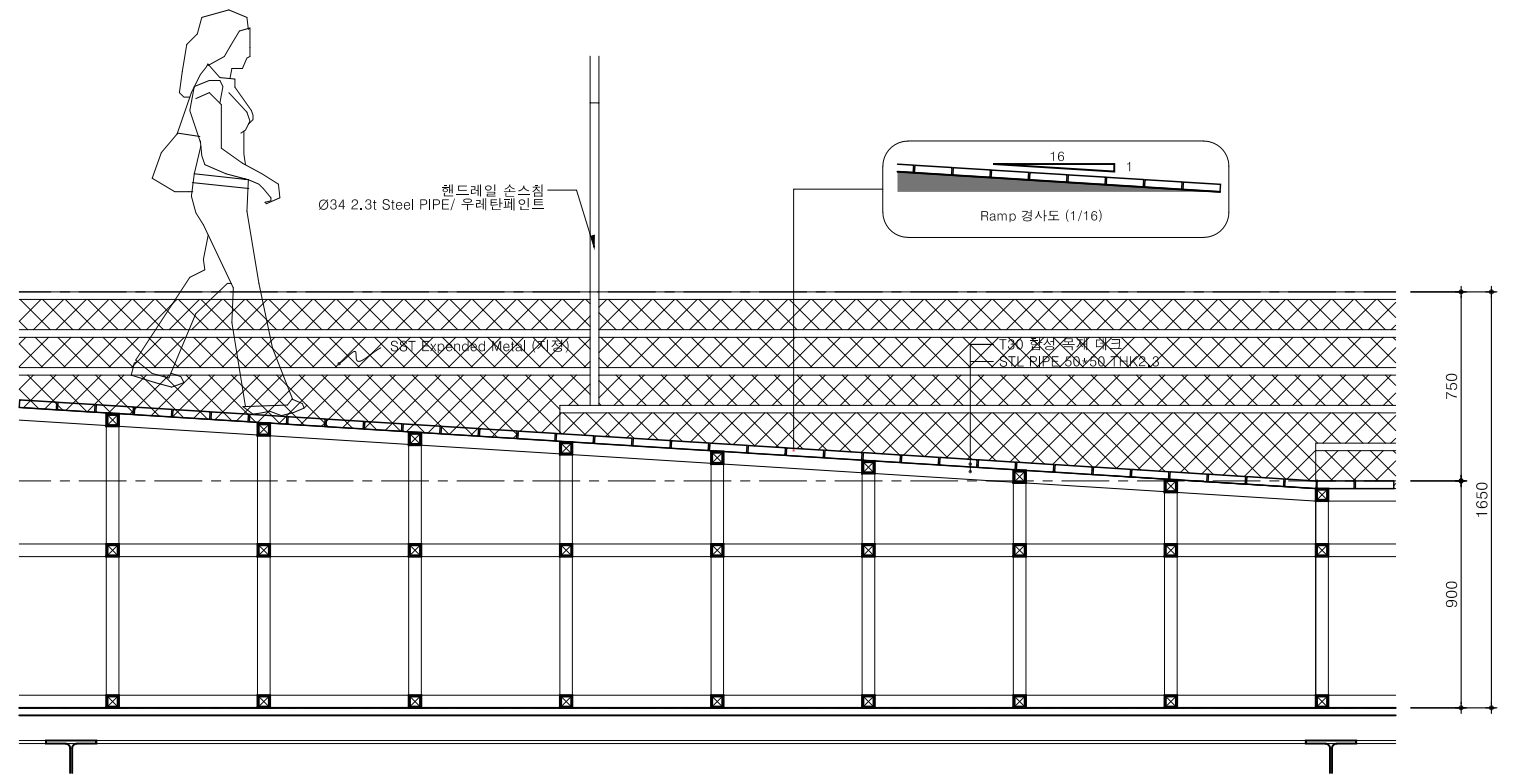

2 계단, Ramp 확대 단면도-1

축척 1/ 30

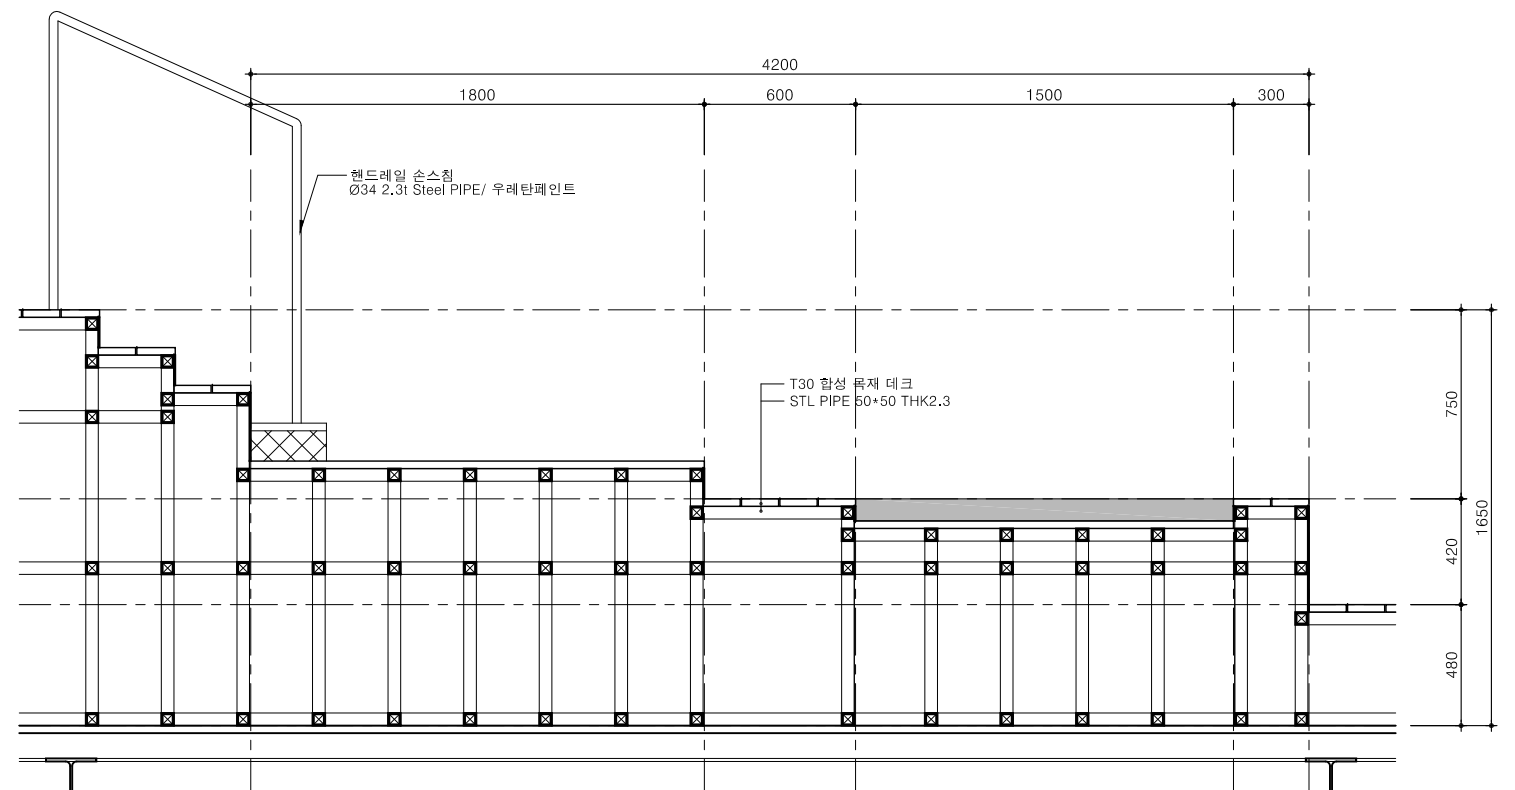

3 계단, Ramp 확대 단면도-2

축척 1/ 30

NOTE

그라운드




GROUND ARCHITECTS 그라운드 건축사무소
www.ground.or.kr
officeground@gmail.com

PROJECT TITLE
오이도 함상전망대 리모델링

DRAWN BY - CHECKED BY -
APPROVED BY - DATE 2021.06


DRAWING NAME
계단, Ramp 확대 평, 단면도-2

SCALE 1/30 DRAWING NO. A-223

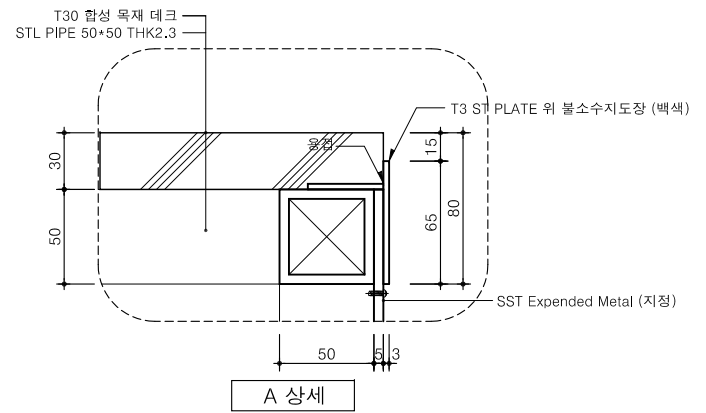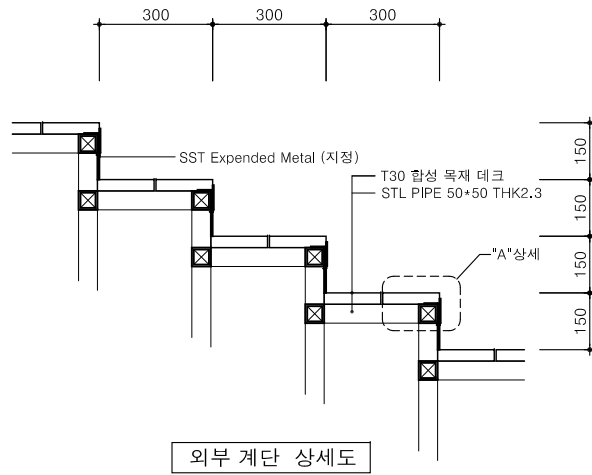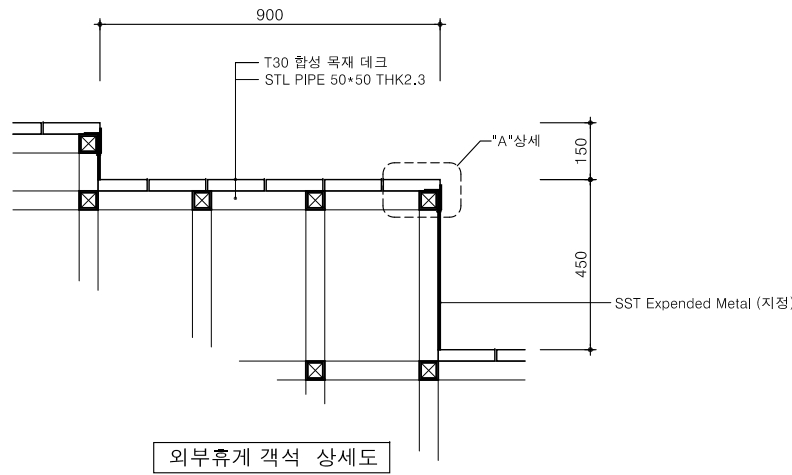

1 외부휴게 객석 & 계단 상세도

축척 1/ 20

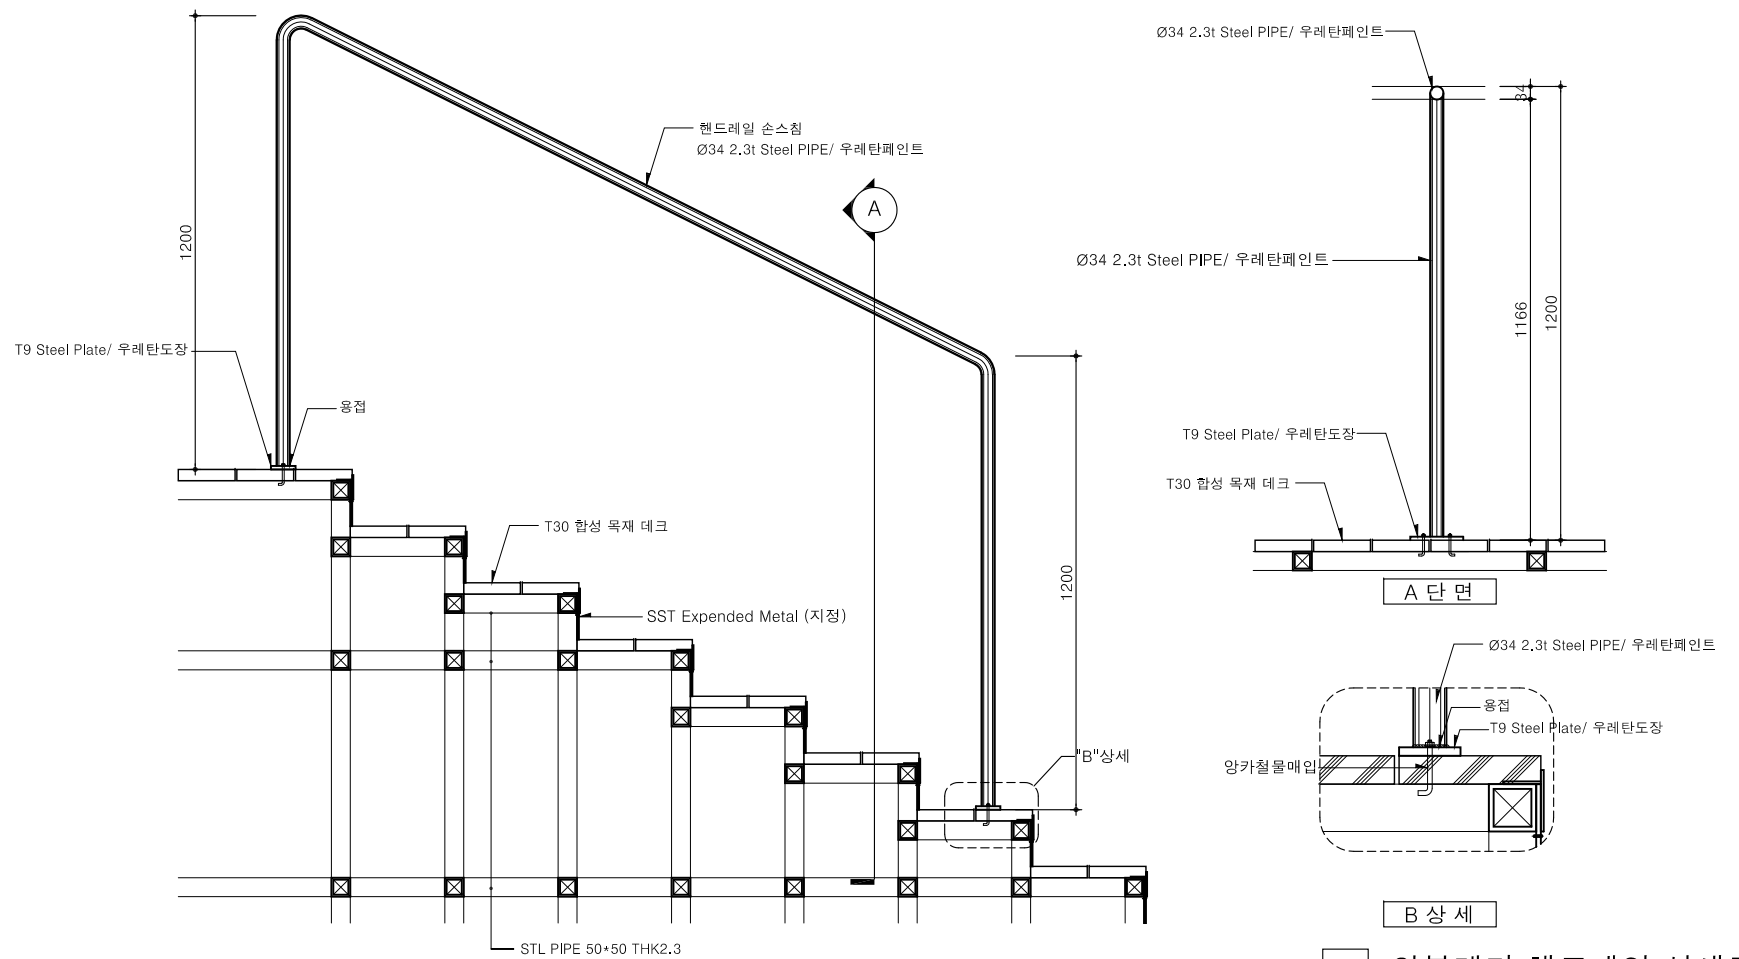

2 외부계단 핸드레일 상세도

축척 1/ 20

NOTE

그라운드

GROUND ARCHITECTS 그라운드 건축사무소
www.ground.or.kr
officeground@gmail.com


PROJECT TITLE
오이도 함상전망대 리모델링

DRAWN BY - CHECKED BY -

APPROVED BY H.J.K DATE 2021.06

DRAWING NAME
기타 상세도
(야외 진입 & 휴게 공간)

SCALE A3: 1/20 DRAWING NO. A-231

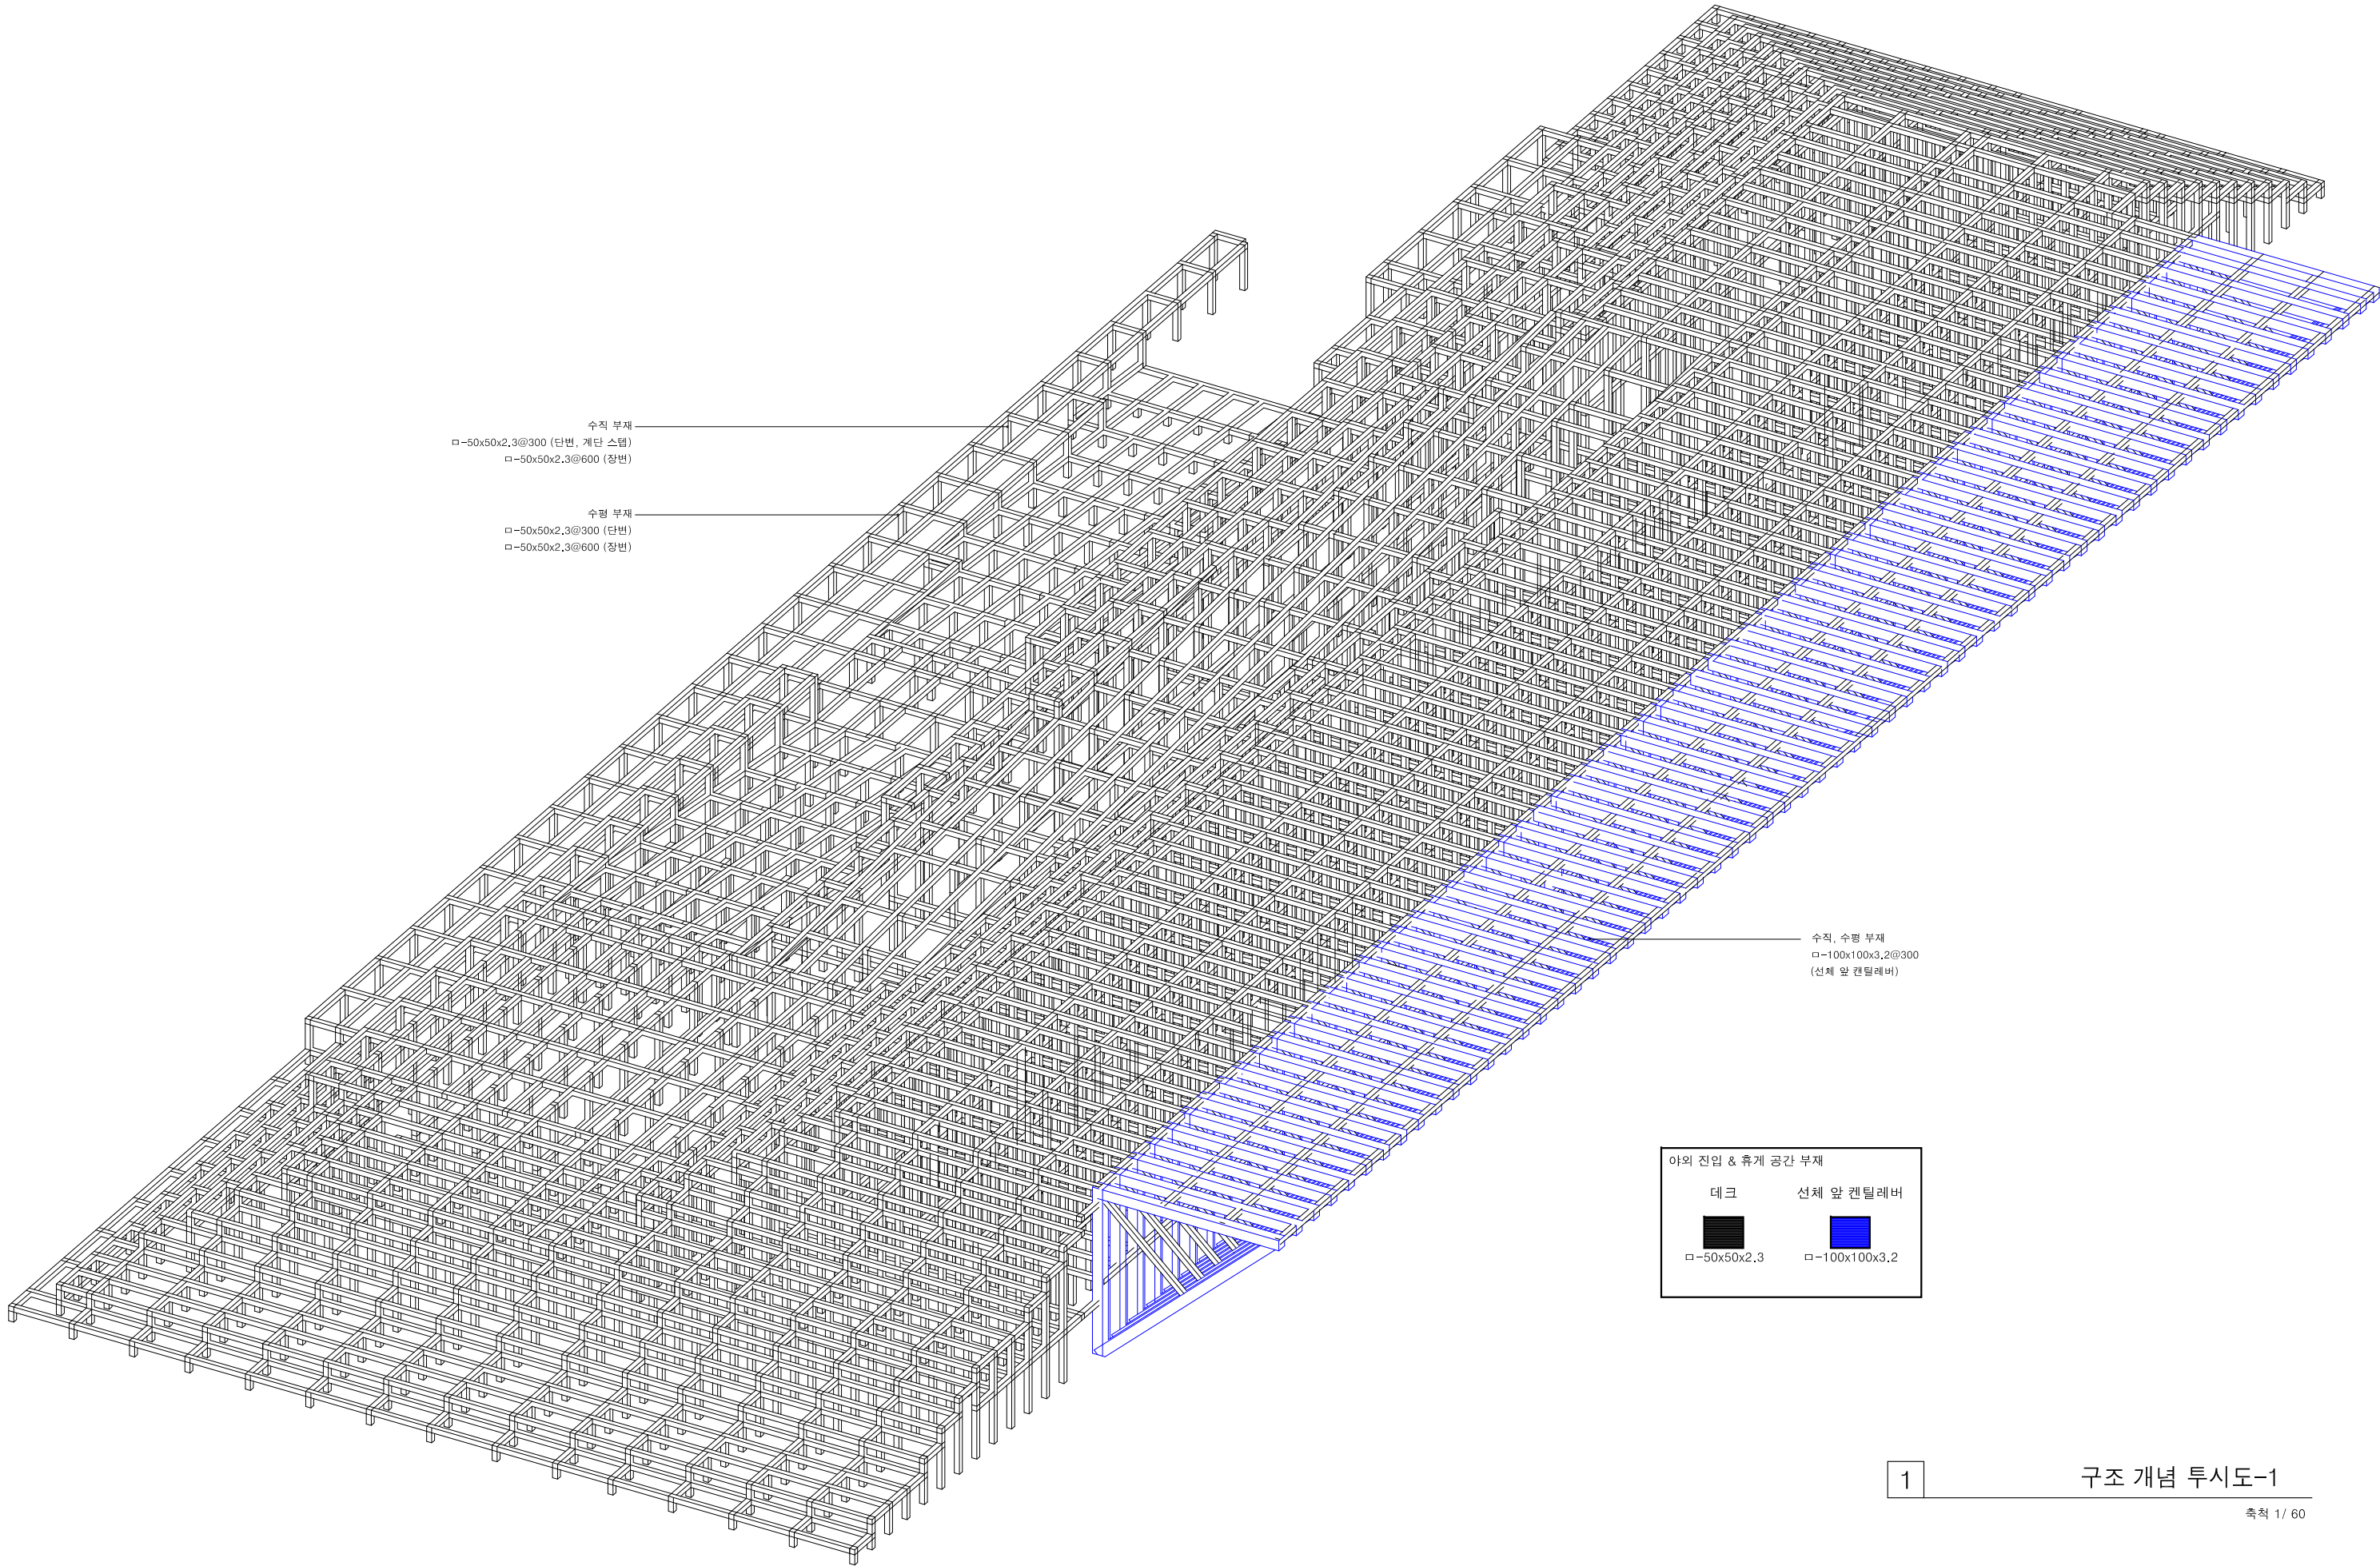

수직 부재
□-50x50x2.3@300 (단면, 계단 스텝)
□-50x50x2.3@600 (장면)

수평 부재
□-50x50x2.3@300 (단면)
□-50x50x2.3@600 (장면)

수직, 수평 부재
□-100x100x3.2@300
(선체 앞 캔틸레버)

아외 진입 & 휴게 공간 부재

데크

□-50x50x2.3

선체 앞 캔틸레버

□-100x100x3.2

- NOTE
1. 재질 : SRT2T5


3. 부재 리스트
□-100 x 100 x 3.2 (선체 앞 캔틸레버 부재)
□- 50 x 50 x 2.3 (나머지 부재)
3. 모든 각형강관은 온둘레 용접 할 것

4. 신설 데크 하부에 지점이 없는 경우, 기존 장선 부재 (□-100 x 100 x 3.2)로 보강 후 설치 할 것

그라운드

GROUND ARCHITECTS 그라운드 건축사사무소
www.ground.or.kr
officeground@gmail.com

PROJECT TITLE 오이도 함상전망대 리모델링		DRAWING NAME 구조 개념 투시도-1	
DRAWN BY	-	CHECKED BY	-
APPROVED BY	-	DATE	2021.06
SCALE	1/60	DRAWING NO.	A-241

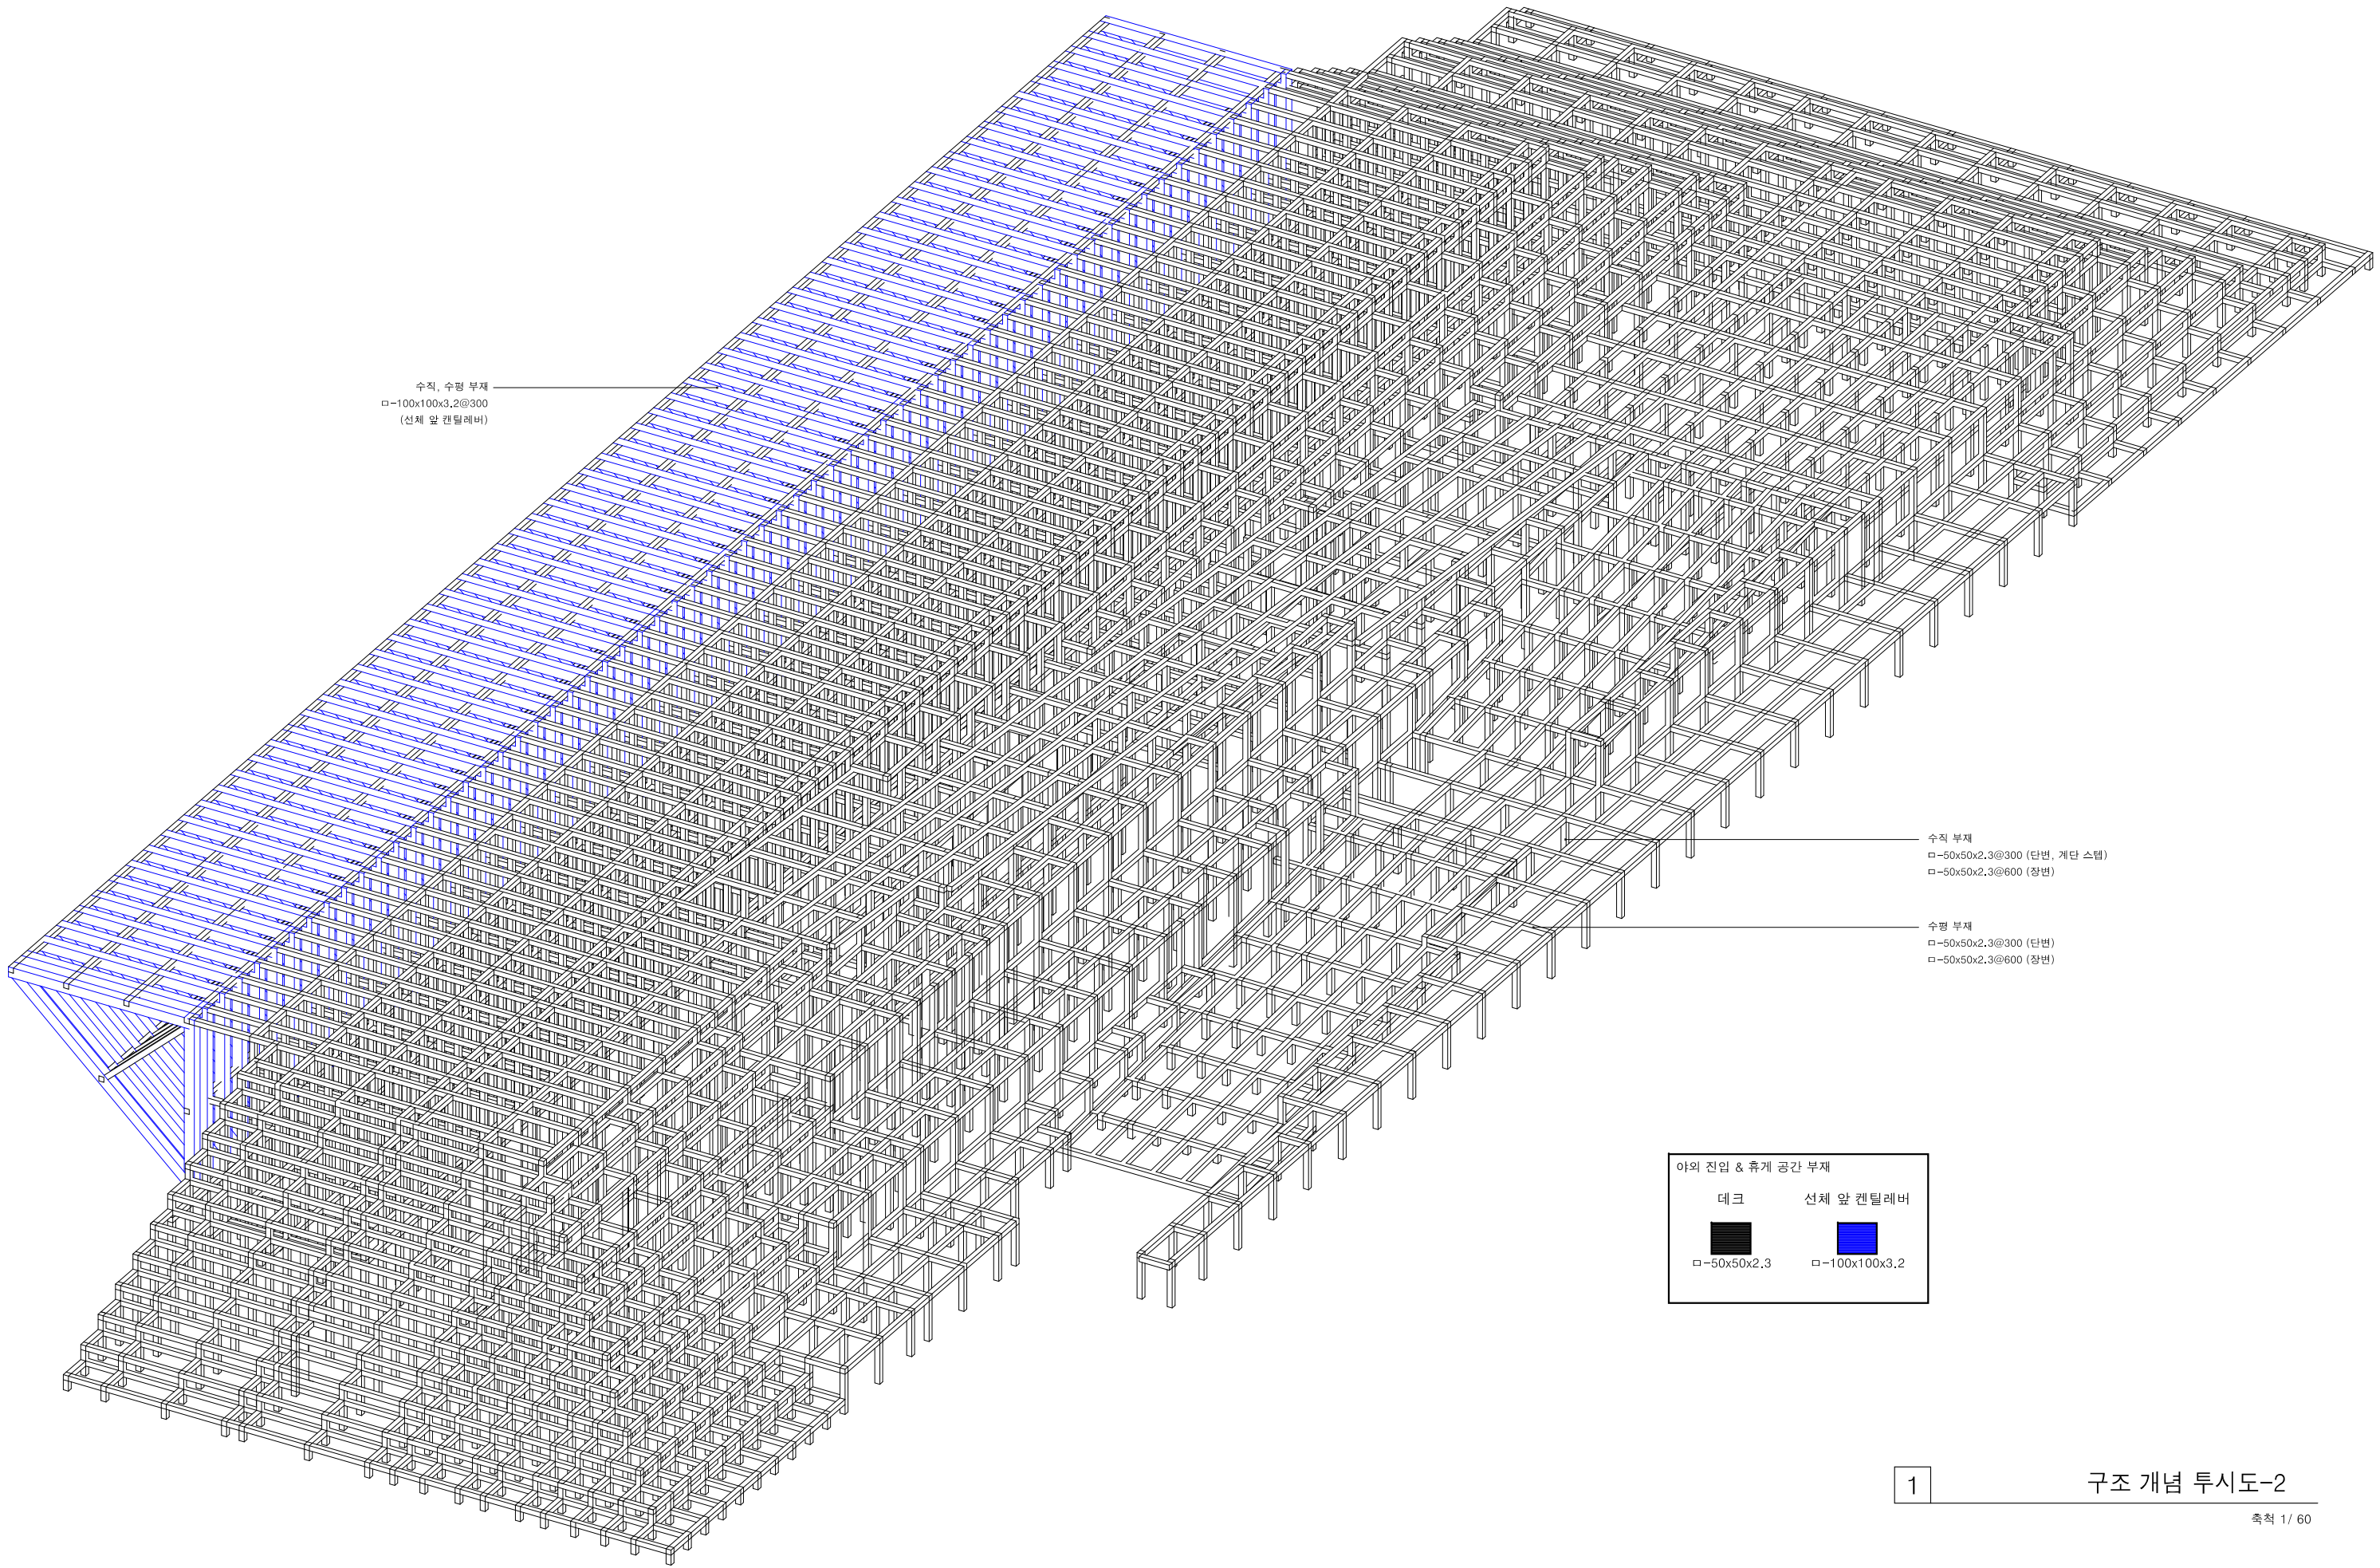

수직, 수평 부재
□-100x100x3.2@300
(선체 앞 캔틸레버)


수직 부재
□-50x50x2.3@300 (단변, 계단 스텝)
□-50x50x2.3@600 (창변)

수평 부재
□-50x50x2.3@300 (단변)
□-50x50x2.3@600 (창변)


아외 진입 & 휴게 공간 부재

데크	선체 앞 캔틸레버
□-50x50x2.3	□-100x100x3.2

NOTE 1. 재질 : SRT2T5 3. 부재 리스트 □-100 x 100 x 3.2 (선체 앞 캔틸레버 부재) □- 50 x 50 x 2.3 (나머지 부재)	3. 모든 각형강관은 온둘레 용접 할 것 4. 신설 데크 하부에 지점이 없는 경우, 기존 창선 부재 (□-100 x 100 x 3.2)로 보강 후 설치 할 것	그라운드 GROUND ARCHITECTS 그라운드 건축사무소 www.ground.or.kr officeground@gmail.com	PROJECT TITLE 오이도 함상전망대 리모델링		DRAWING NAME 구조 개념 투시도-2	
			DRAWN BY -	CHECKED BY -		
			APPROVED BY -	DATE 2021.06	SCALE 1/60	DRAWING NO. A-211

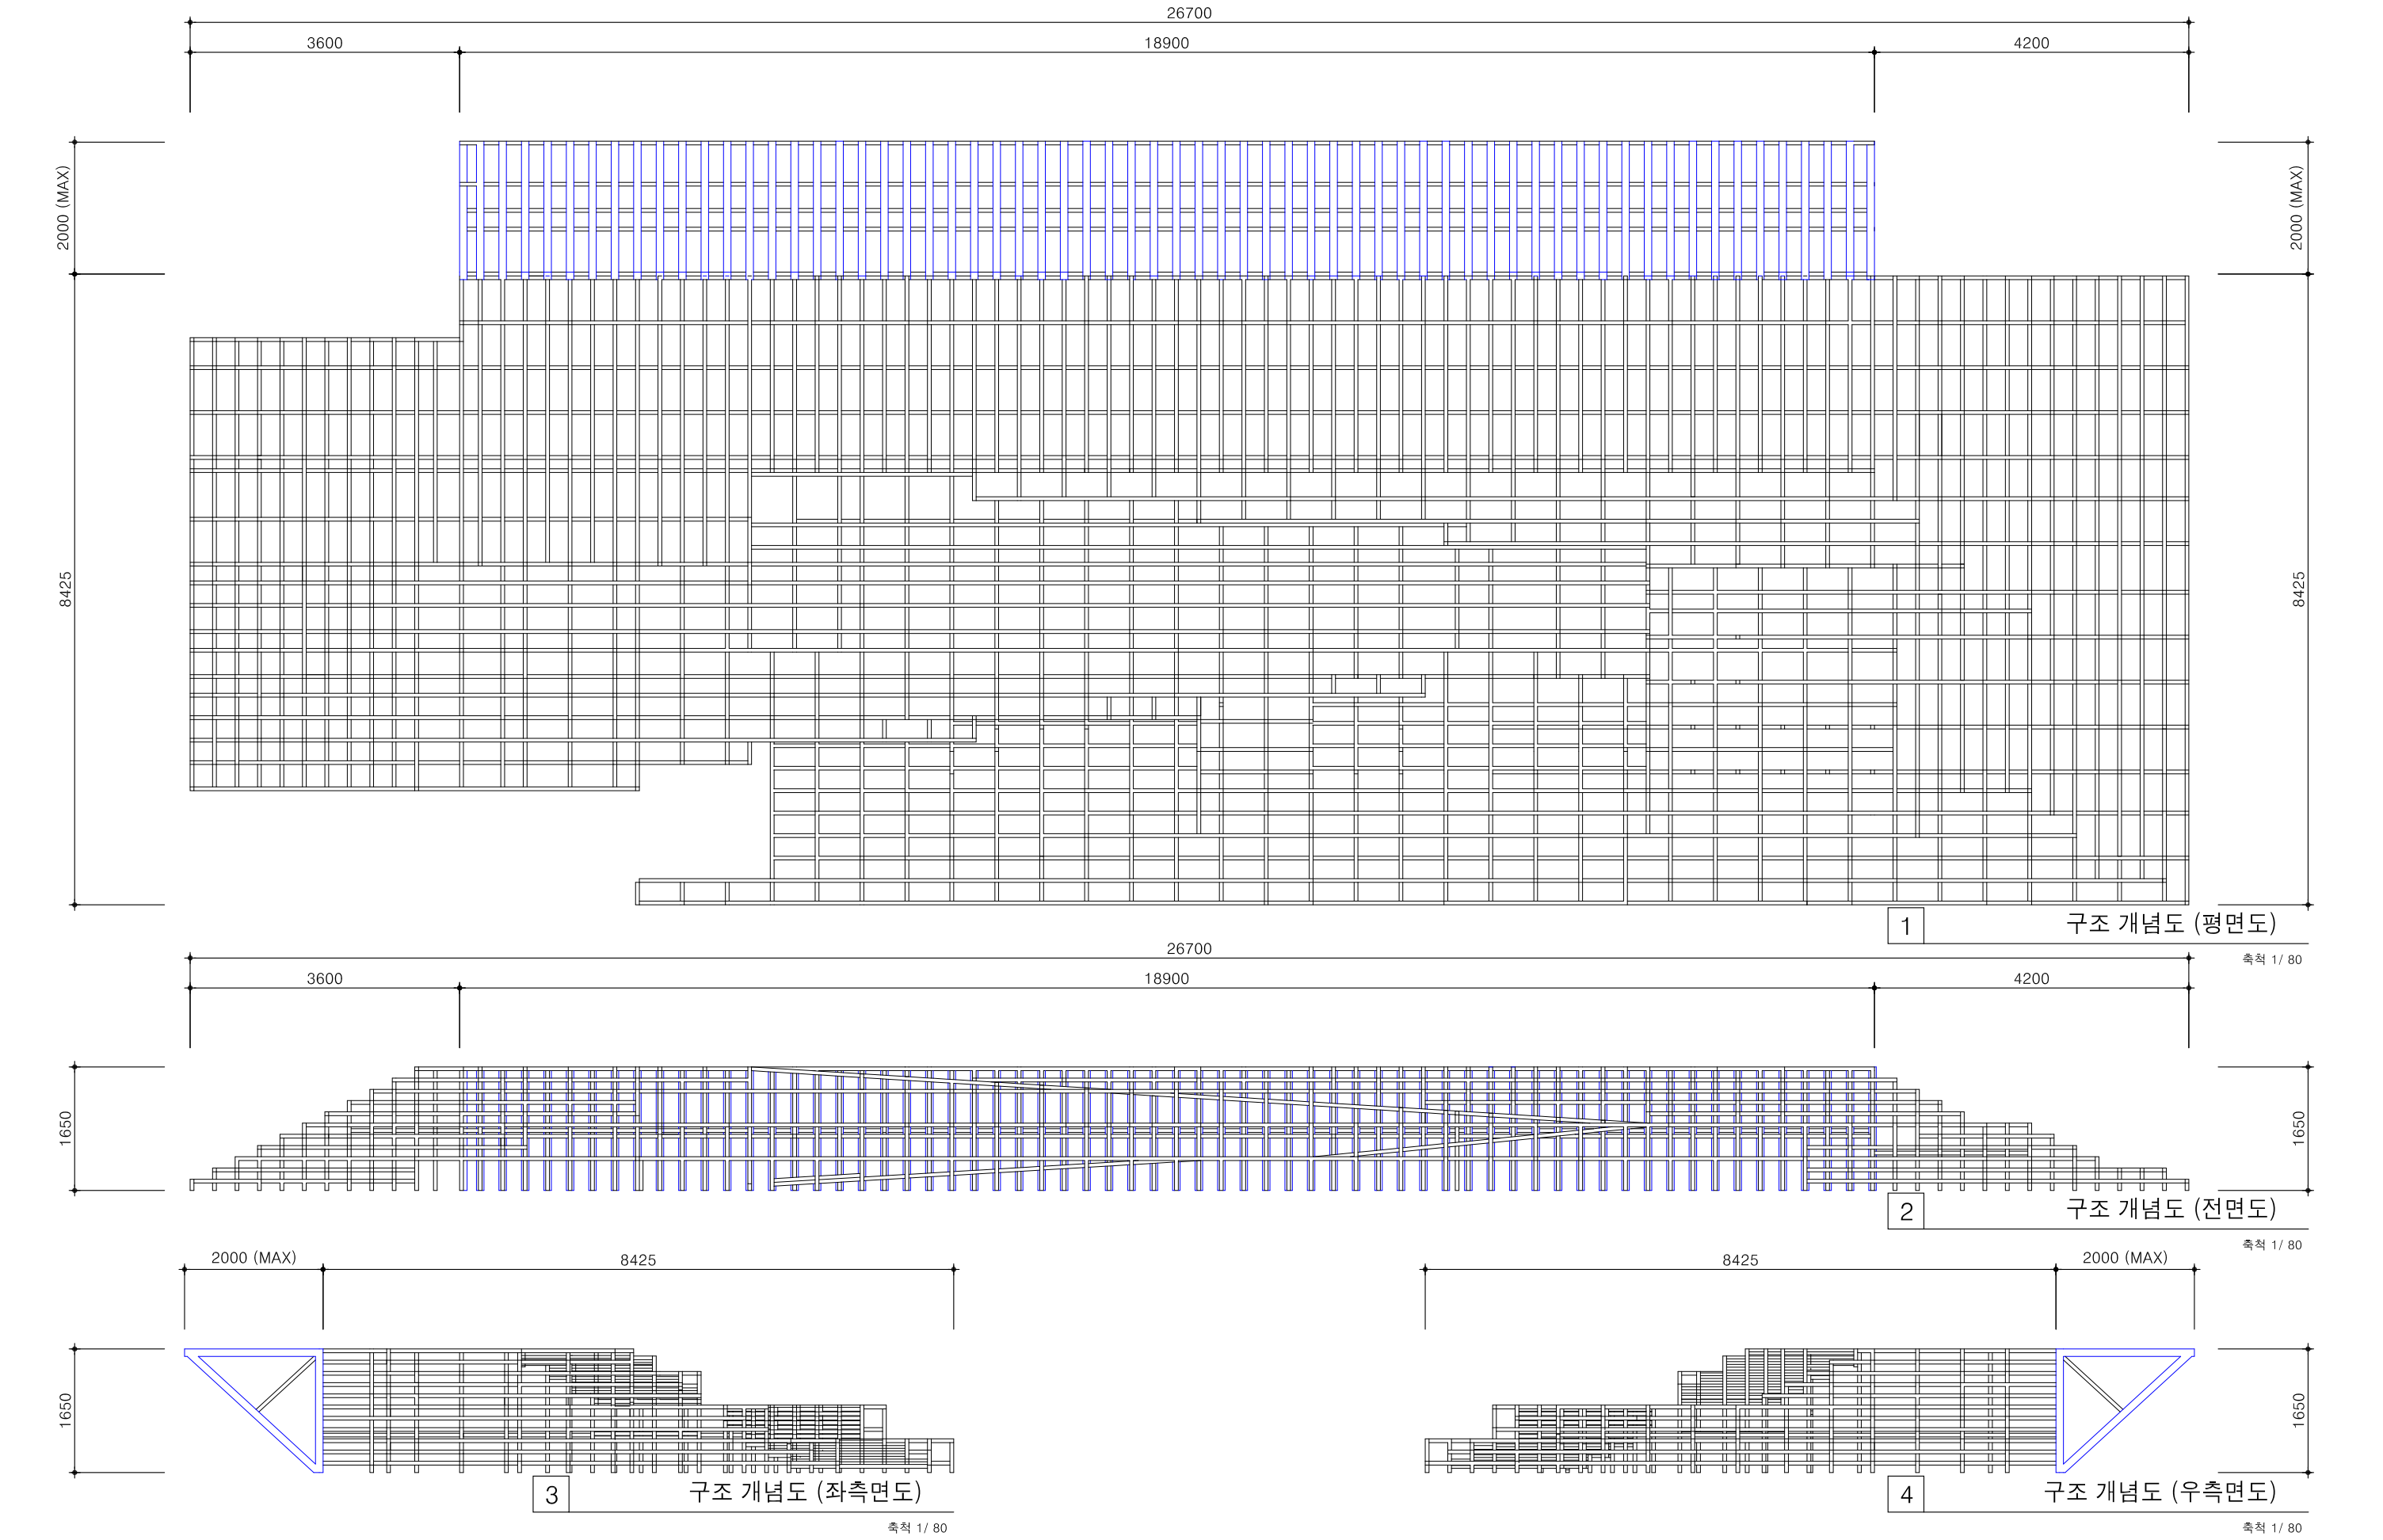

NOTE		그라운드 GROUND ARCHITECTS 그라운드 건축사무소 www.ground.or.kr officeground@gmail.com	PROJECT TITLE 오이도 함상전망대 리모델링		DRAWING NAME 구조 개념도 (평, 입면도)	
1. 재질 : SRT2T5			DRAWN BY	CHECKED BY		
3. 부재 리스트 □-100 x 100 x 3,2 (선체 앞 캔틸레버 부재) □- 50 x 50 x 2,3 (나머지 부재)						
3. 모든 각형강관은 윤들레 용접 할 것 4. 신설 데크 하부에 지점이 없는 경우, 기존 장선 부재 (□-100 x 100 x 3,2)로 보강 후 설치 할 것			APPROVED BY		DATE	SCALE
				2021.06	1/80	DRAWING NO. A-243

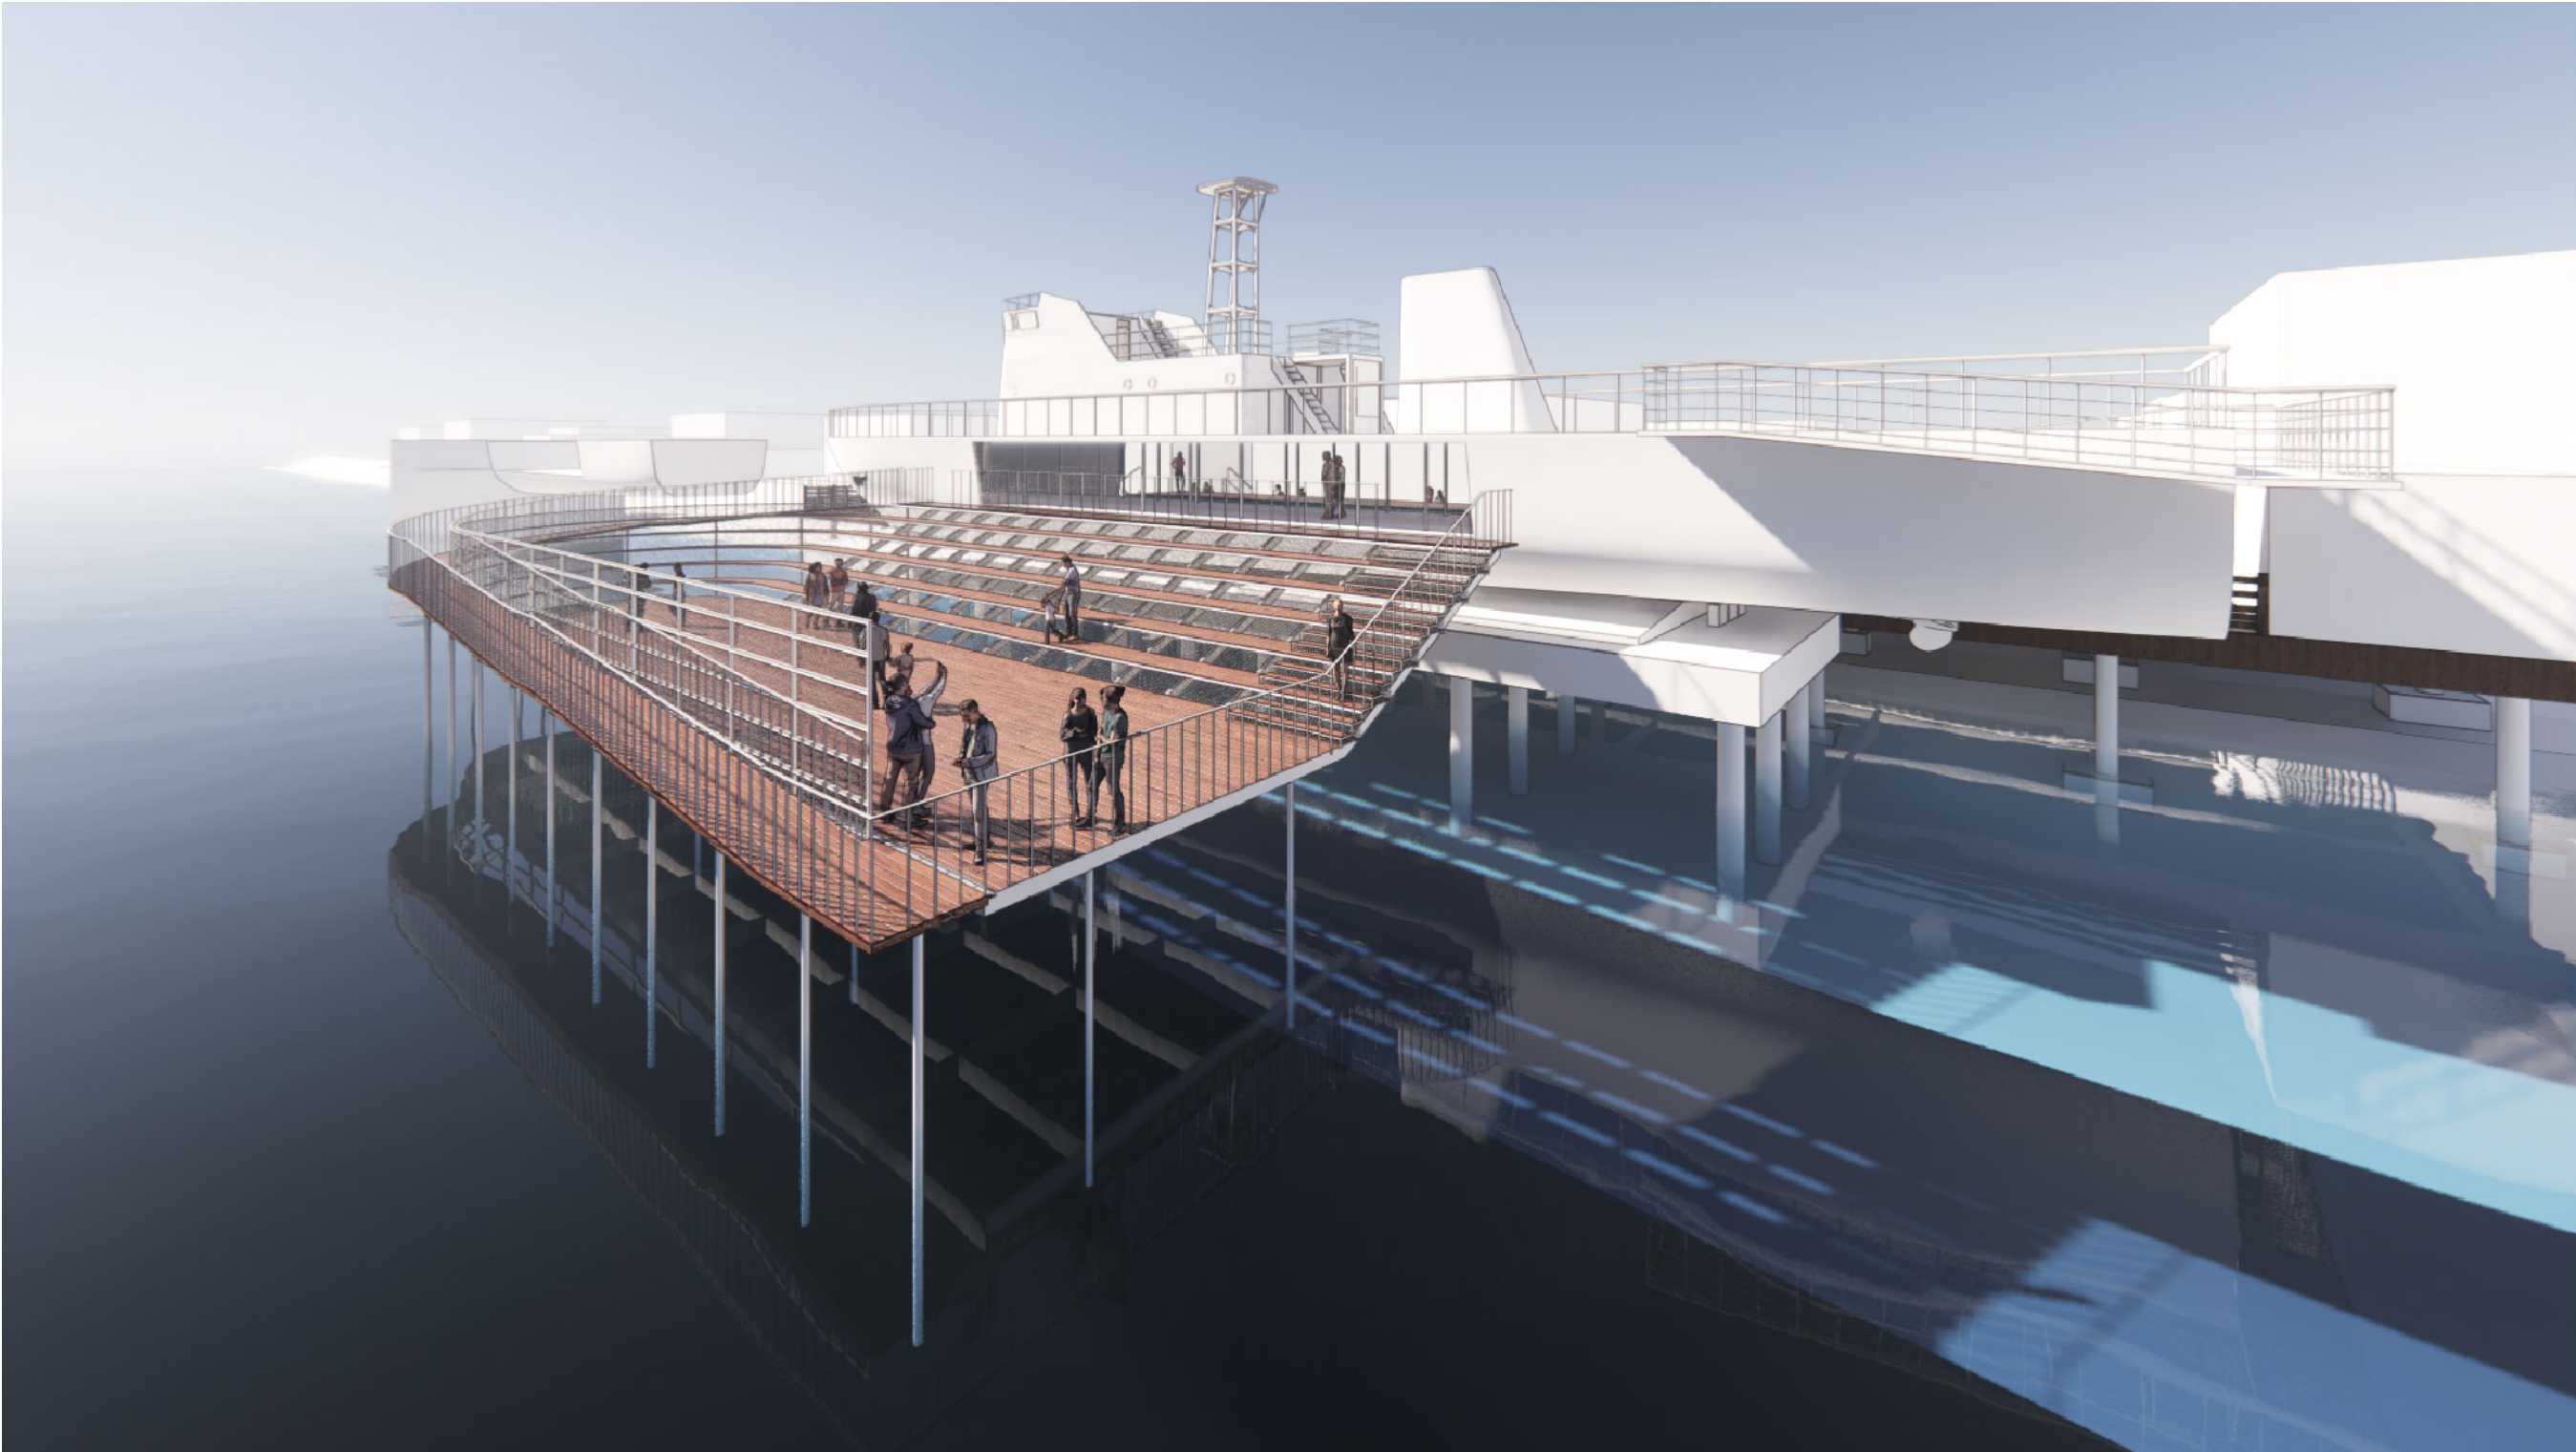

NOTE

그라운드

GROUND ARCHITECTS 그라운드 건축사무소
www.ground.or.kr
officeground@gmail.com

PROJECT TITLE

오이도 함상전망대 리모델링

DRAWN BY

CHECKED BY

APPROVED BY

DATE

2021.06

DRAWING NAME


야외 전망 & 공연 공간
투시도 - 1

SCALE

NONE

DRAWING NO.

A-301

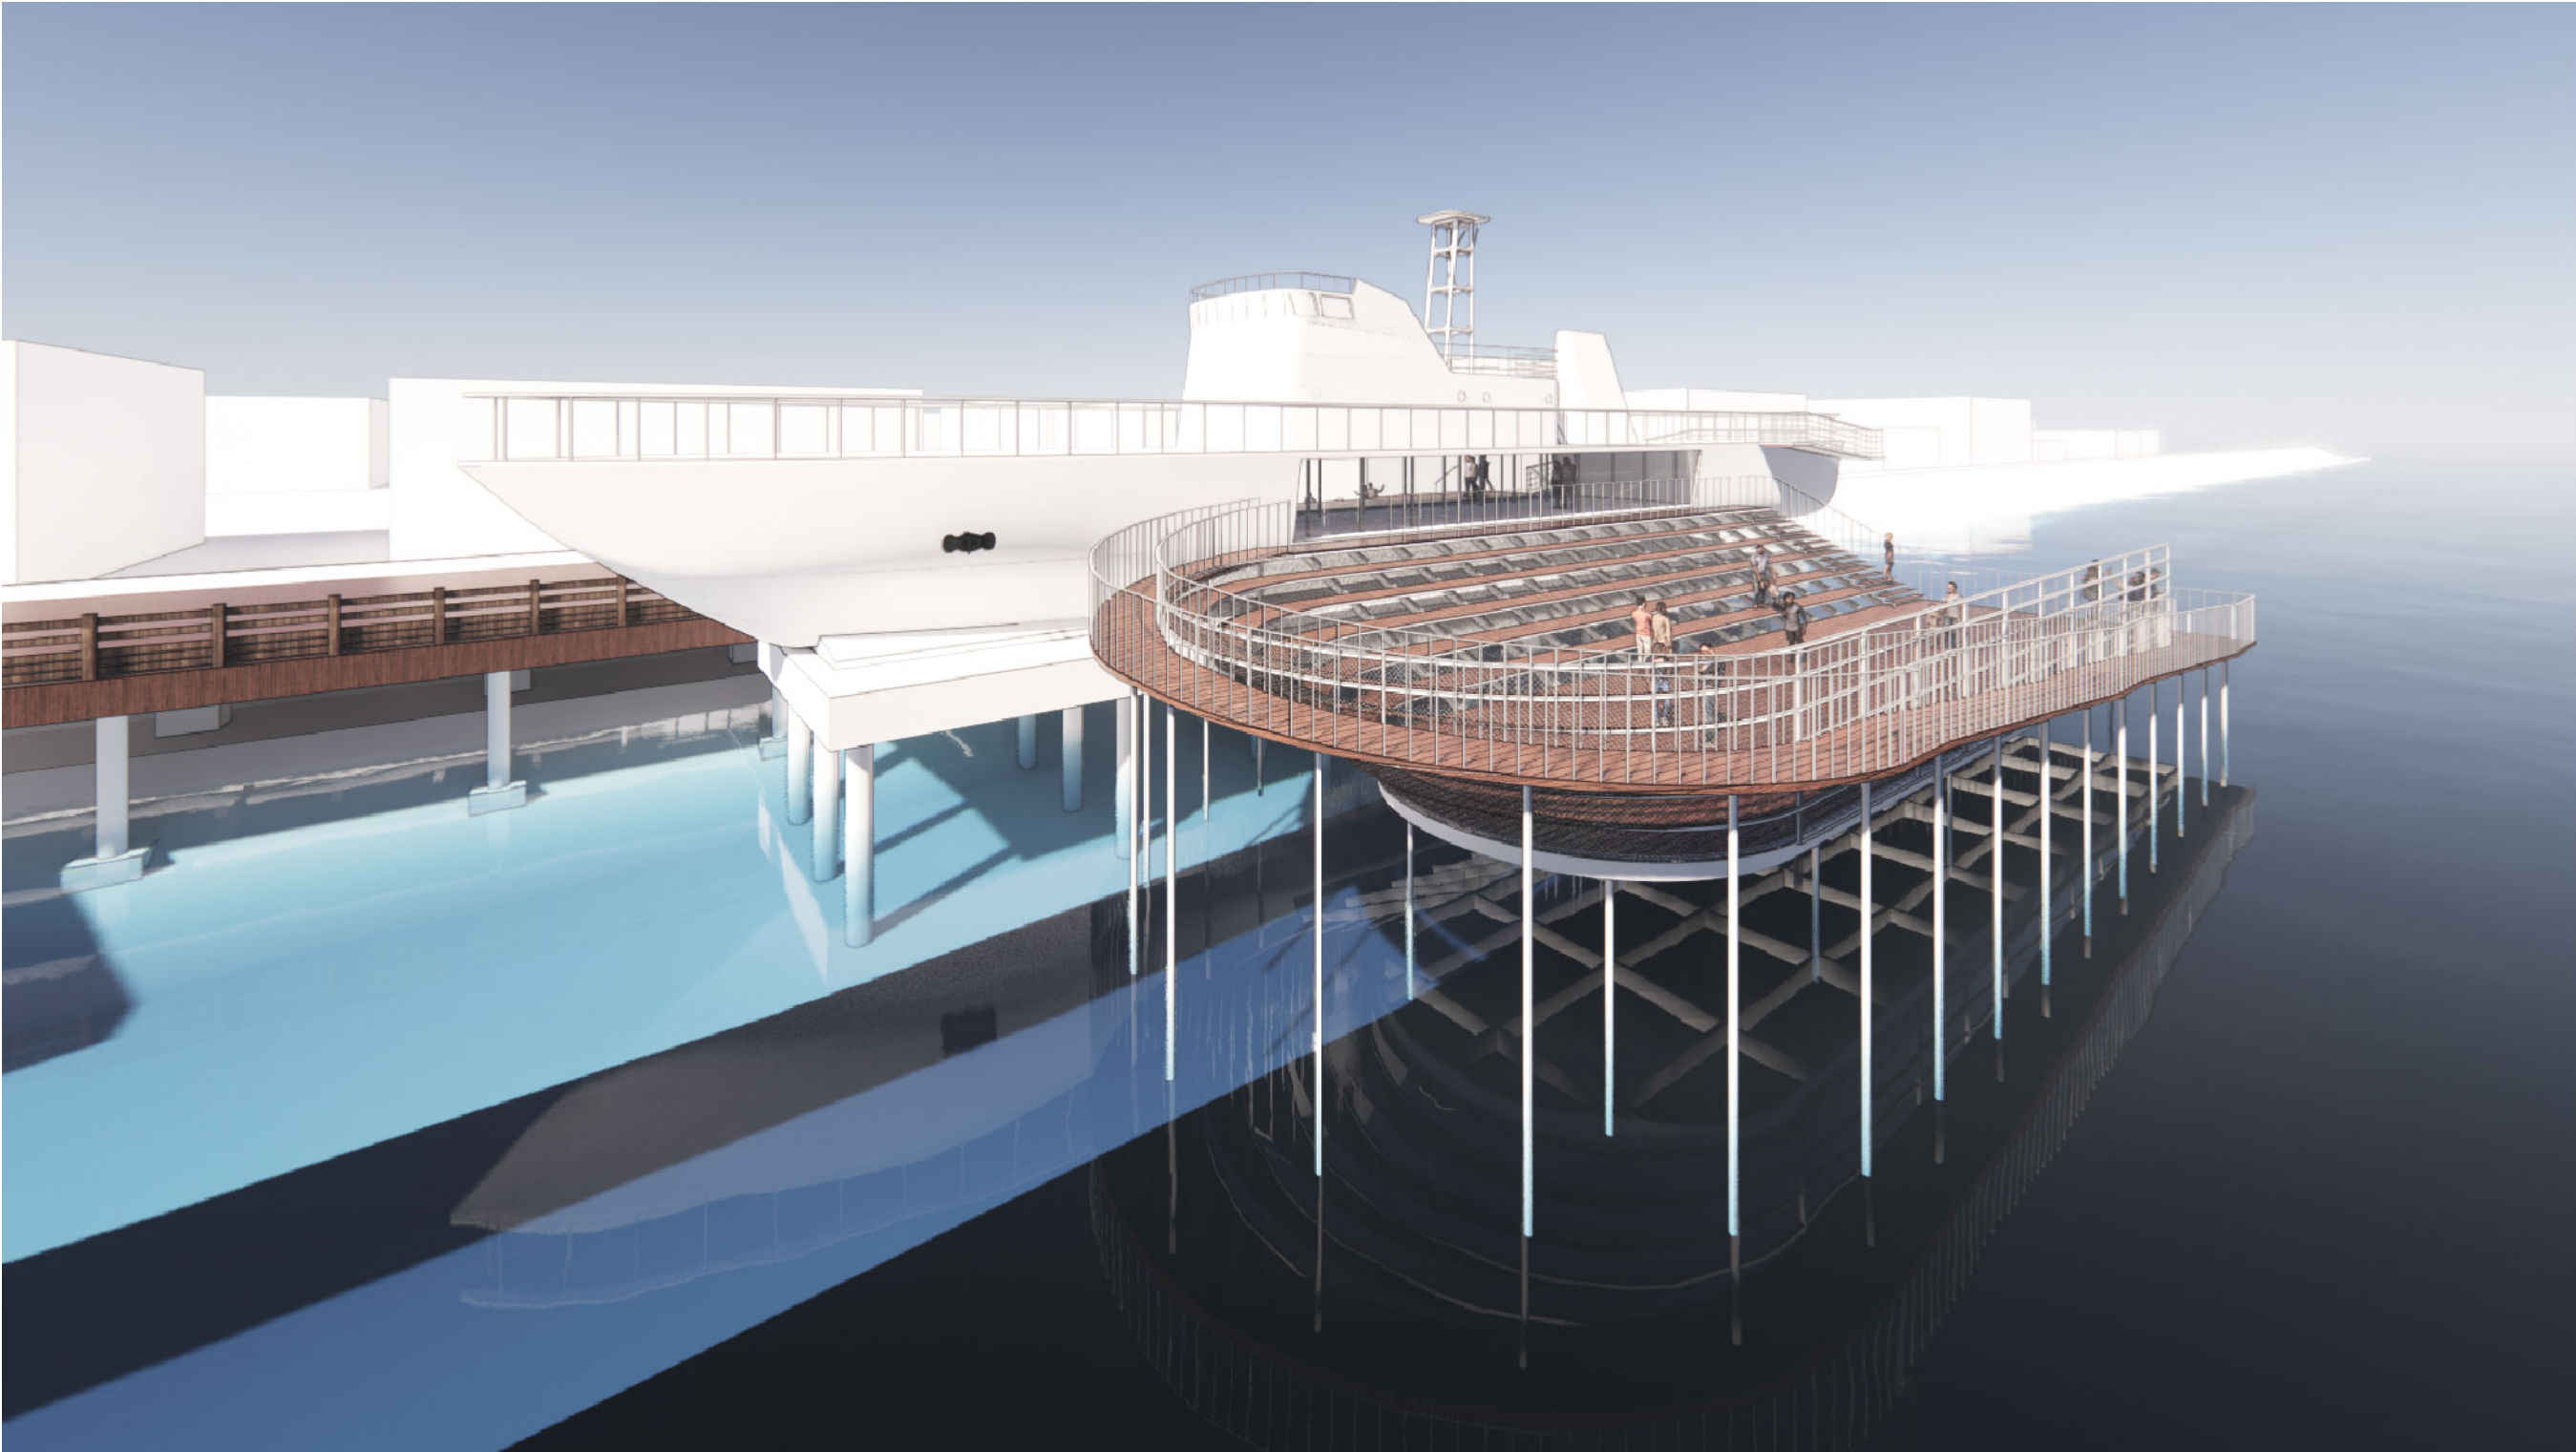

NOTE

그라운드


GROUND ARCHITECTS 그라운드 건축사사무소
www.ground.or.kr
officeground@gmail.com

PROJECT TITLE
오이도 함상전망대 리모델링 -

DRAWN BY	-	CHECKED BY	-
APPROVED BY	-	DATE	2021.06

DRAWING NAME
야외 전망 & 공연 공간
투시도 - 2

SCALE	NONE	DRAWING NO.	A-302
-------	------	-------------	-------

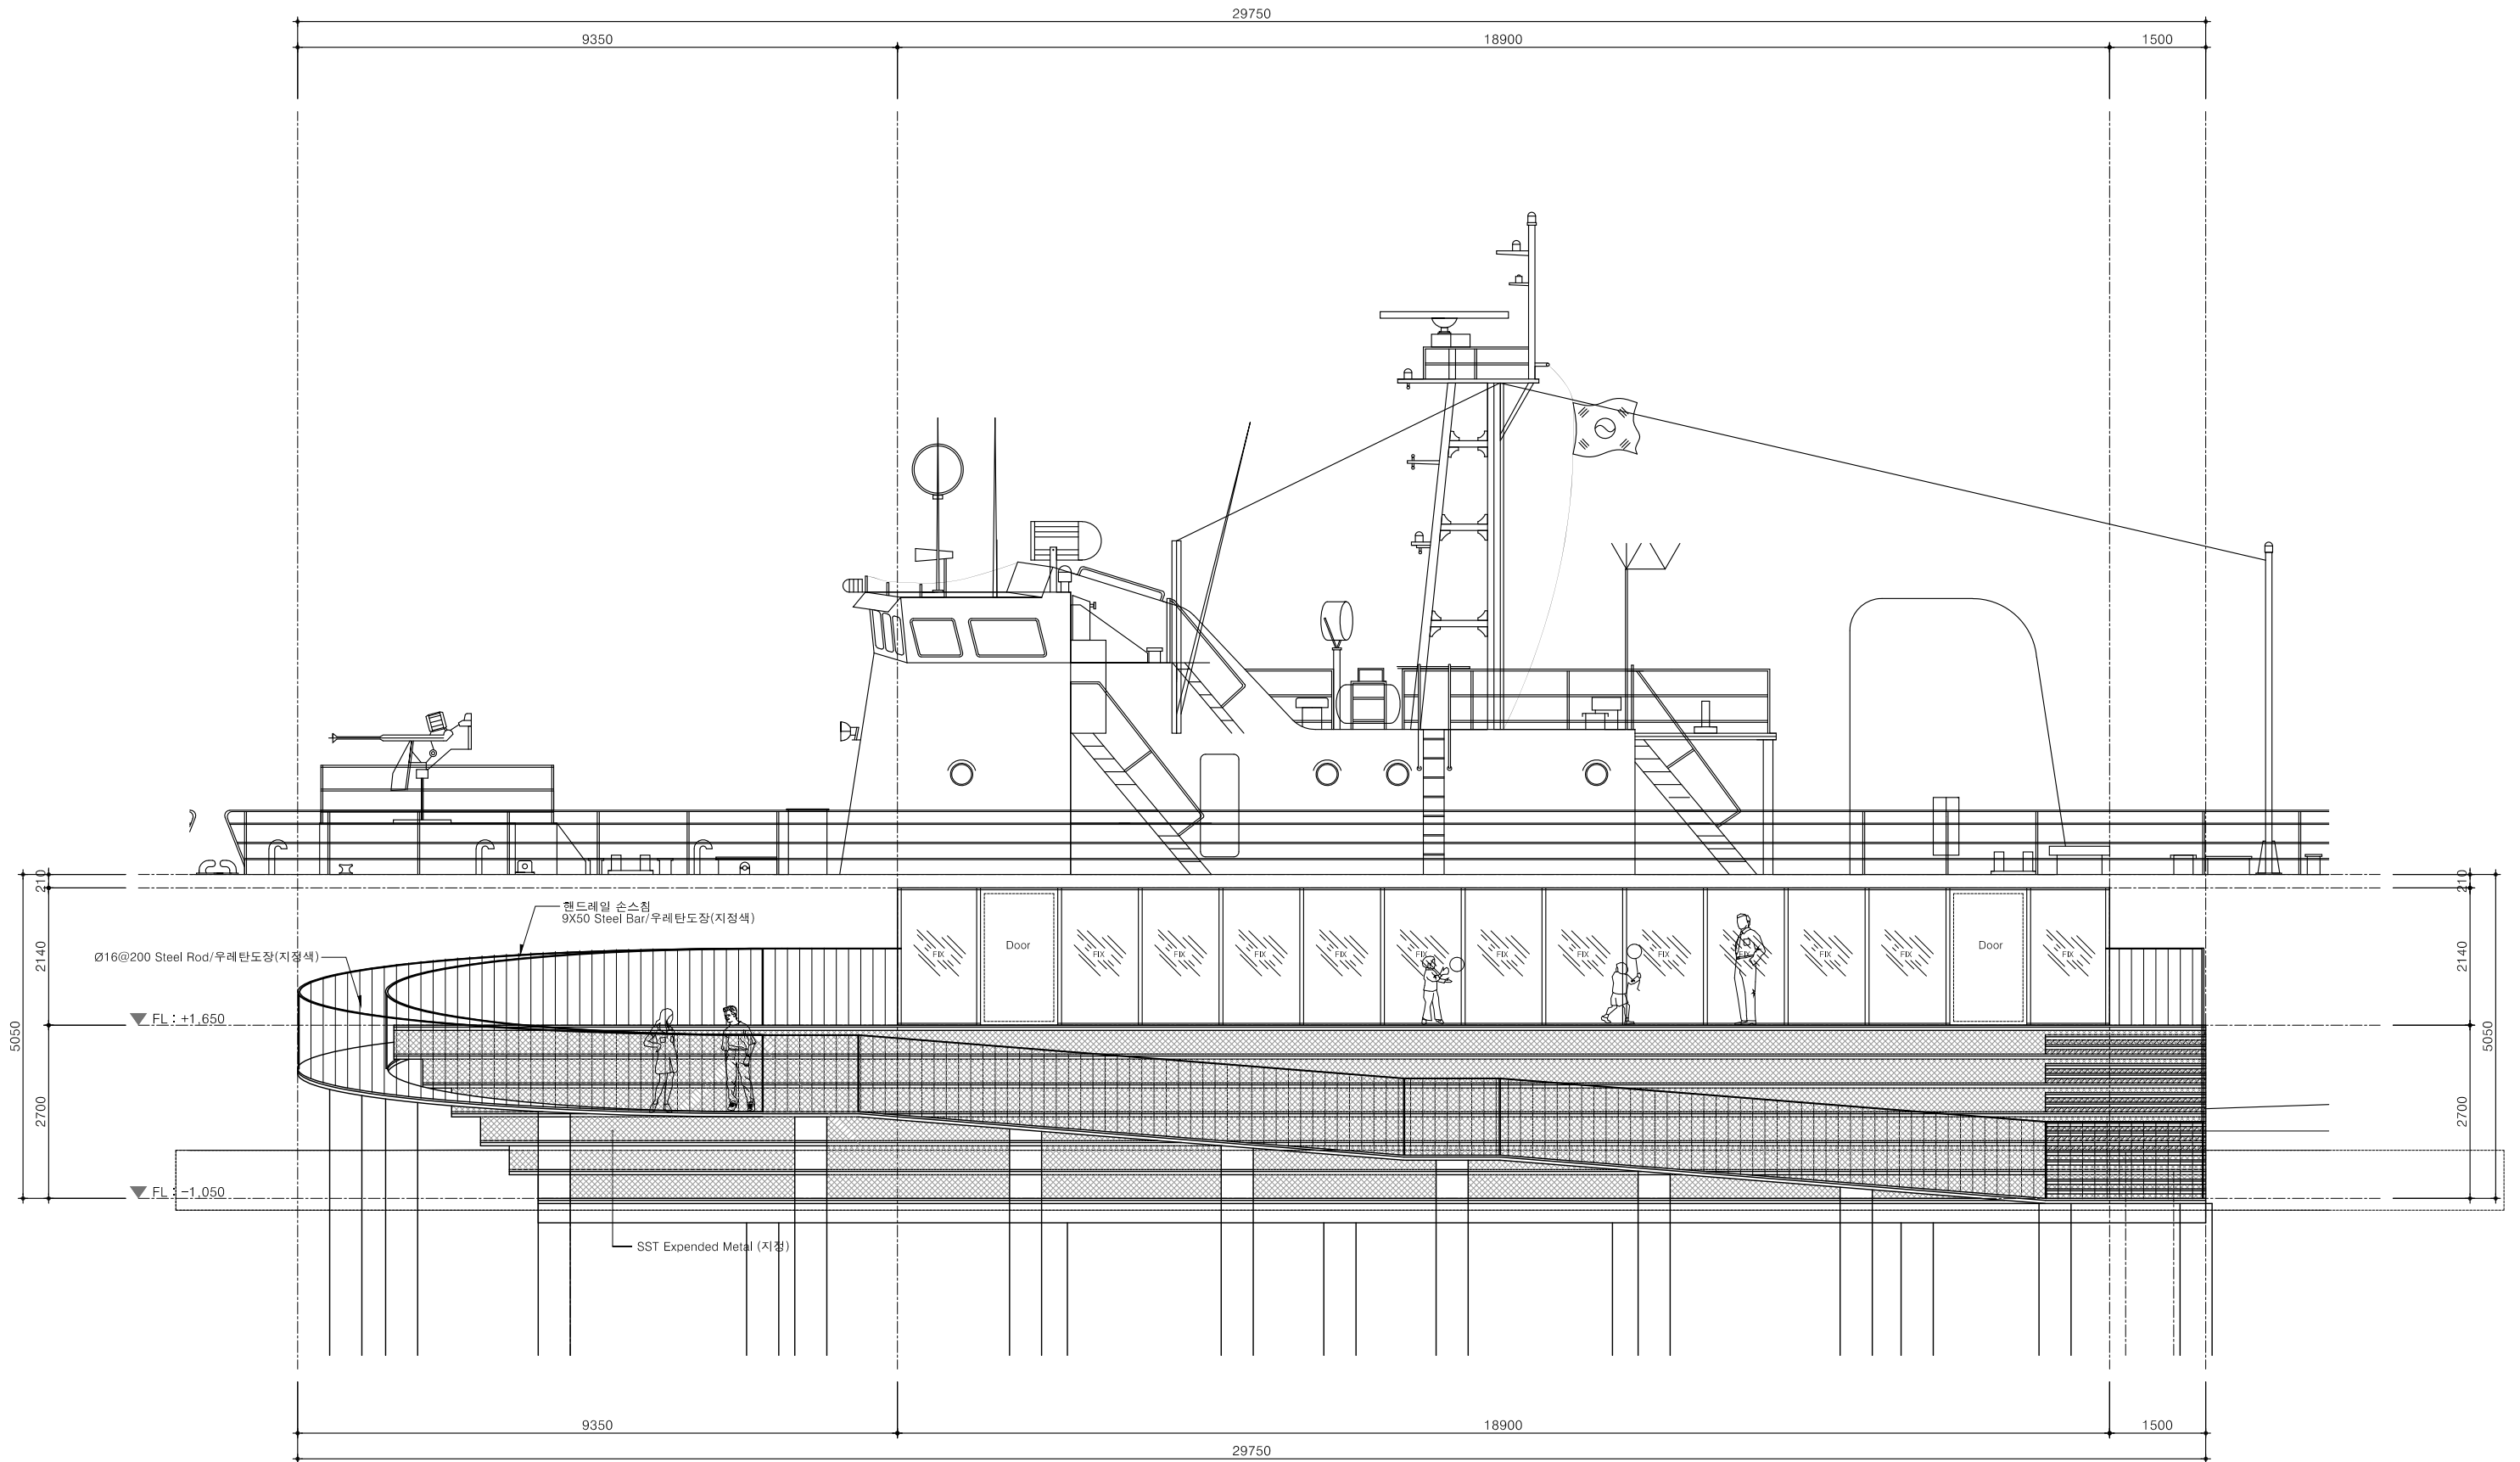

1 정면도 (야외 전망 & 공연 공간)

축척 1/ 100

NOTE

그라운드

GROUND ARCHITECTS 그라운드 건축사무소
www.ground.or.kr
officeground@gmail.com


PROJECT TITLE
오이도 함상전망대 리모델링

DRAWN BY - CHECKED BY -
APPROVED BY - DATE 2021.06

DRAWING NAME


입면도-1
(야외 전망 & 공연 공간)

SCALE 1/100 DRAWING NO. A-312

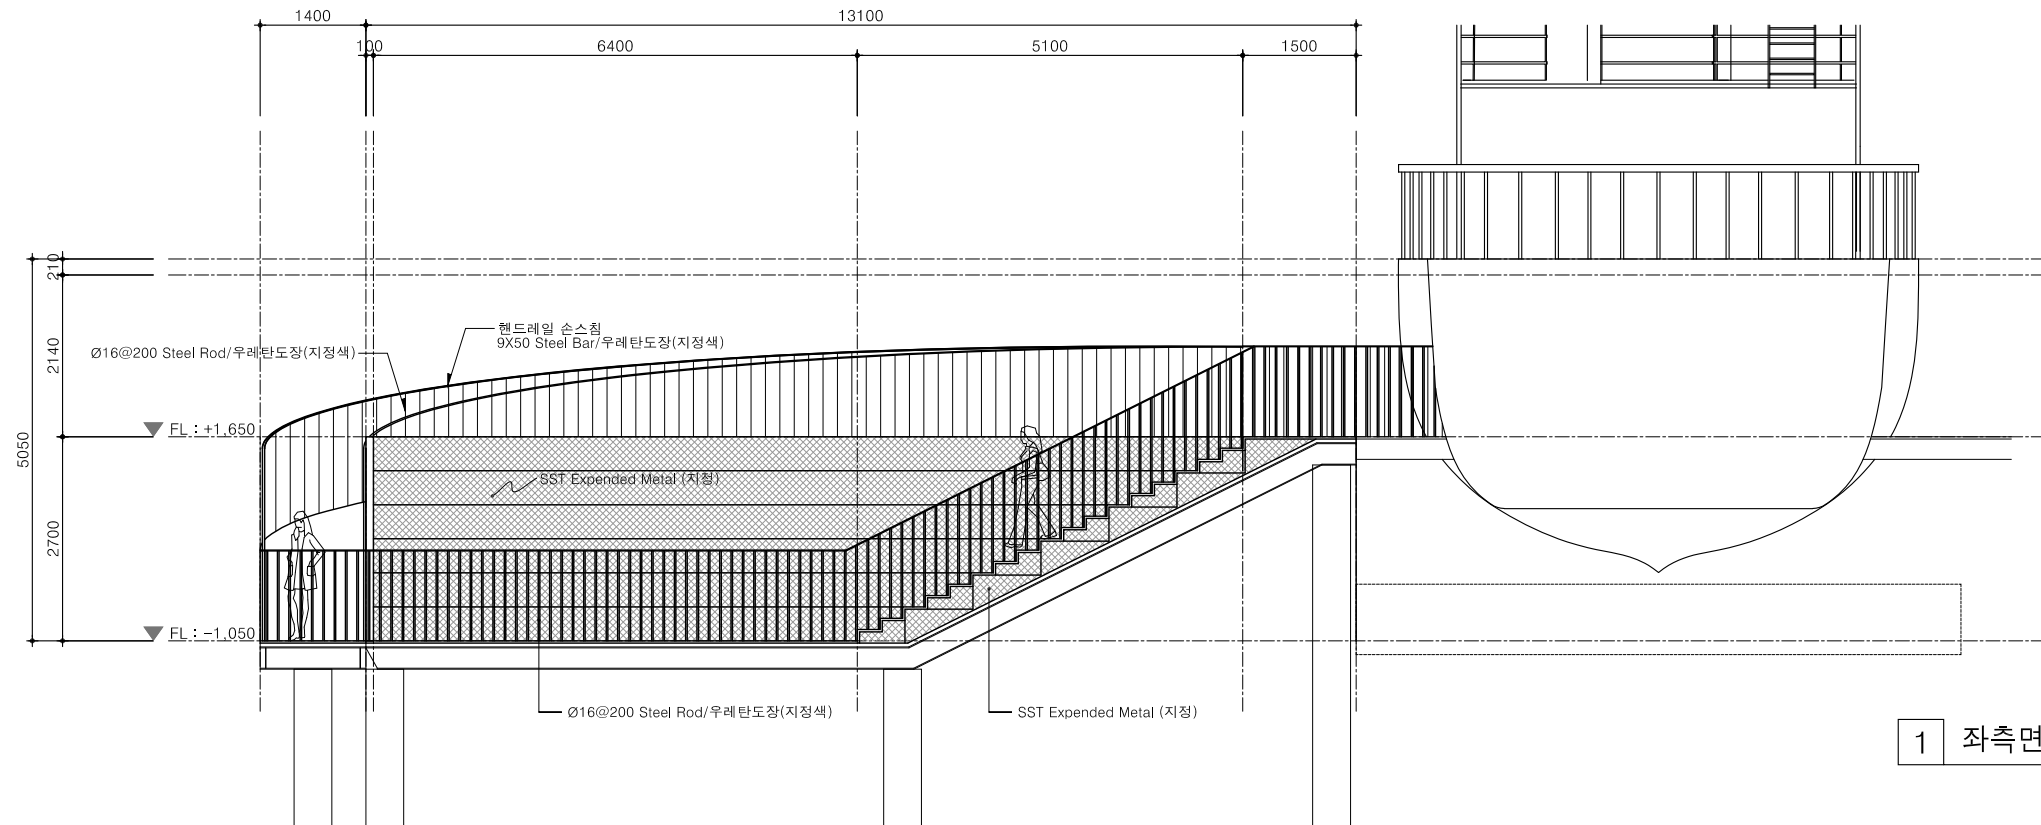

1 좌측면도 (야외 전망 & 공연 공간)

축척 1/ 100

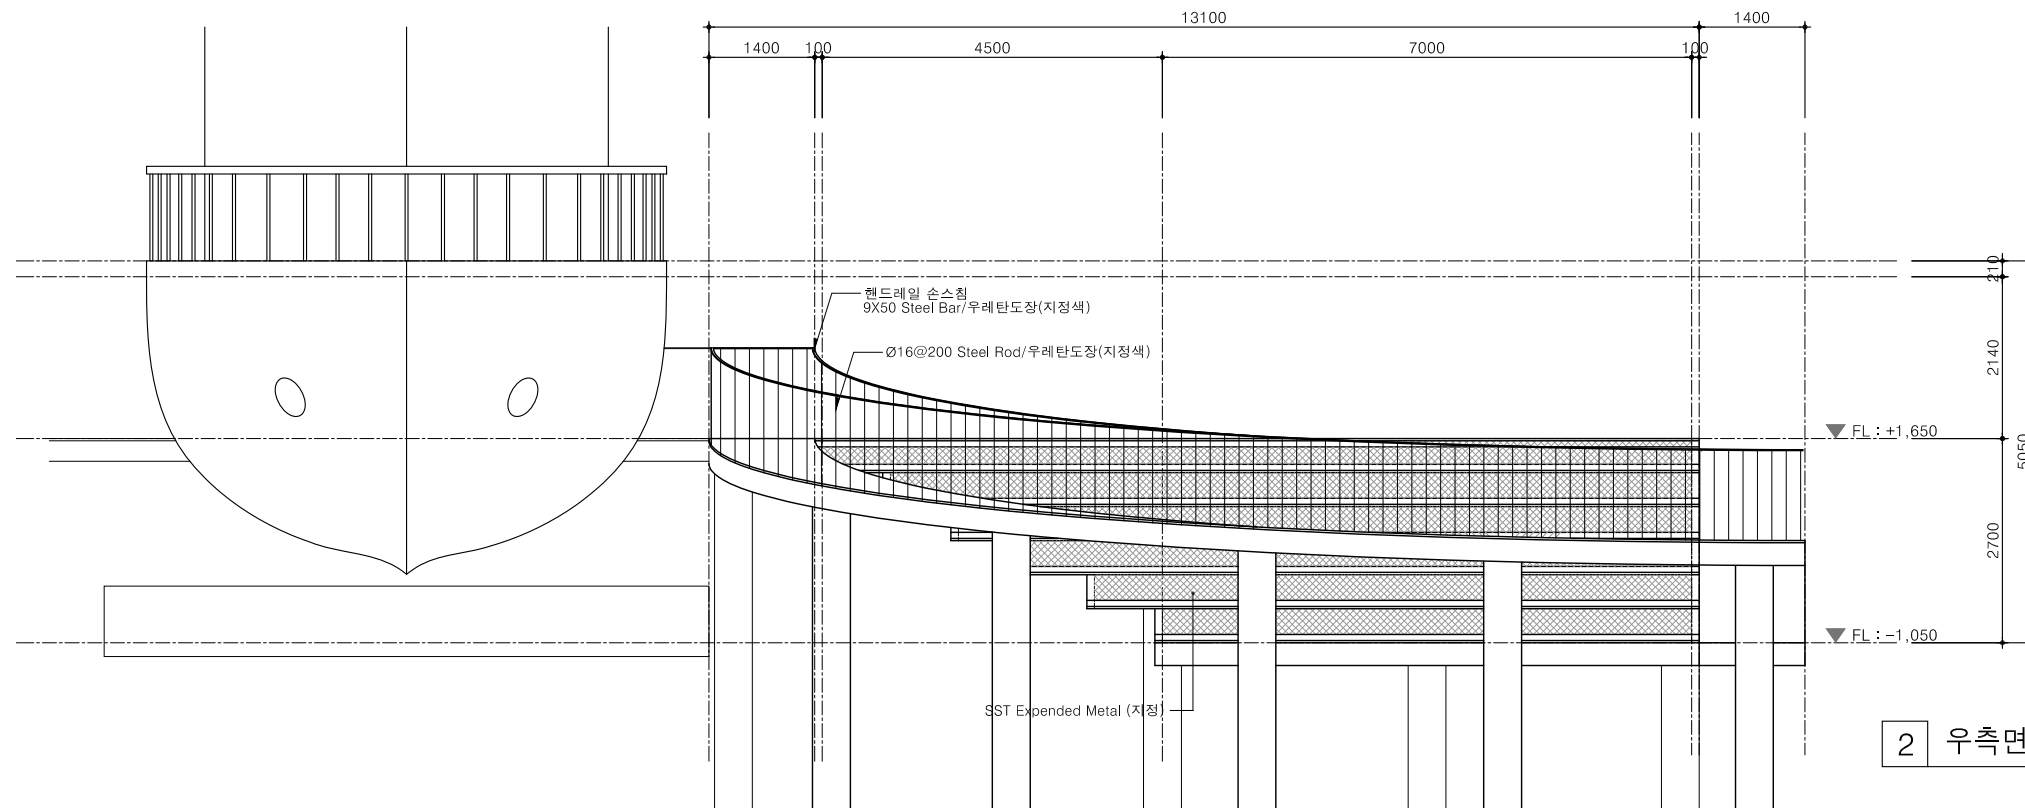

2 우측면도 (야외 전망 & 공연 공간)

축척 1/ 100

NOTE

그라운드

GROUND ARCHITECTS 그라운드 건축사무소
www.ground.or.kr
officeground@gmail.com


PROJECT TITLE
오이도 함상전망대 리모델링

DRAWN BY - CHECKED BY -
APPROVED BY - DATE 2021.06

DRAWING NAME


입면도-2
(야외 전망 & 공연 공간)

SCALE 1/100 DRAWING NO. A-313

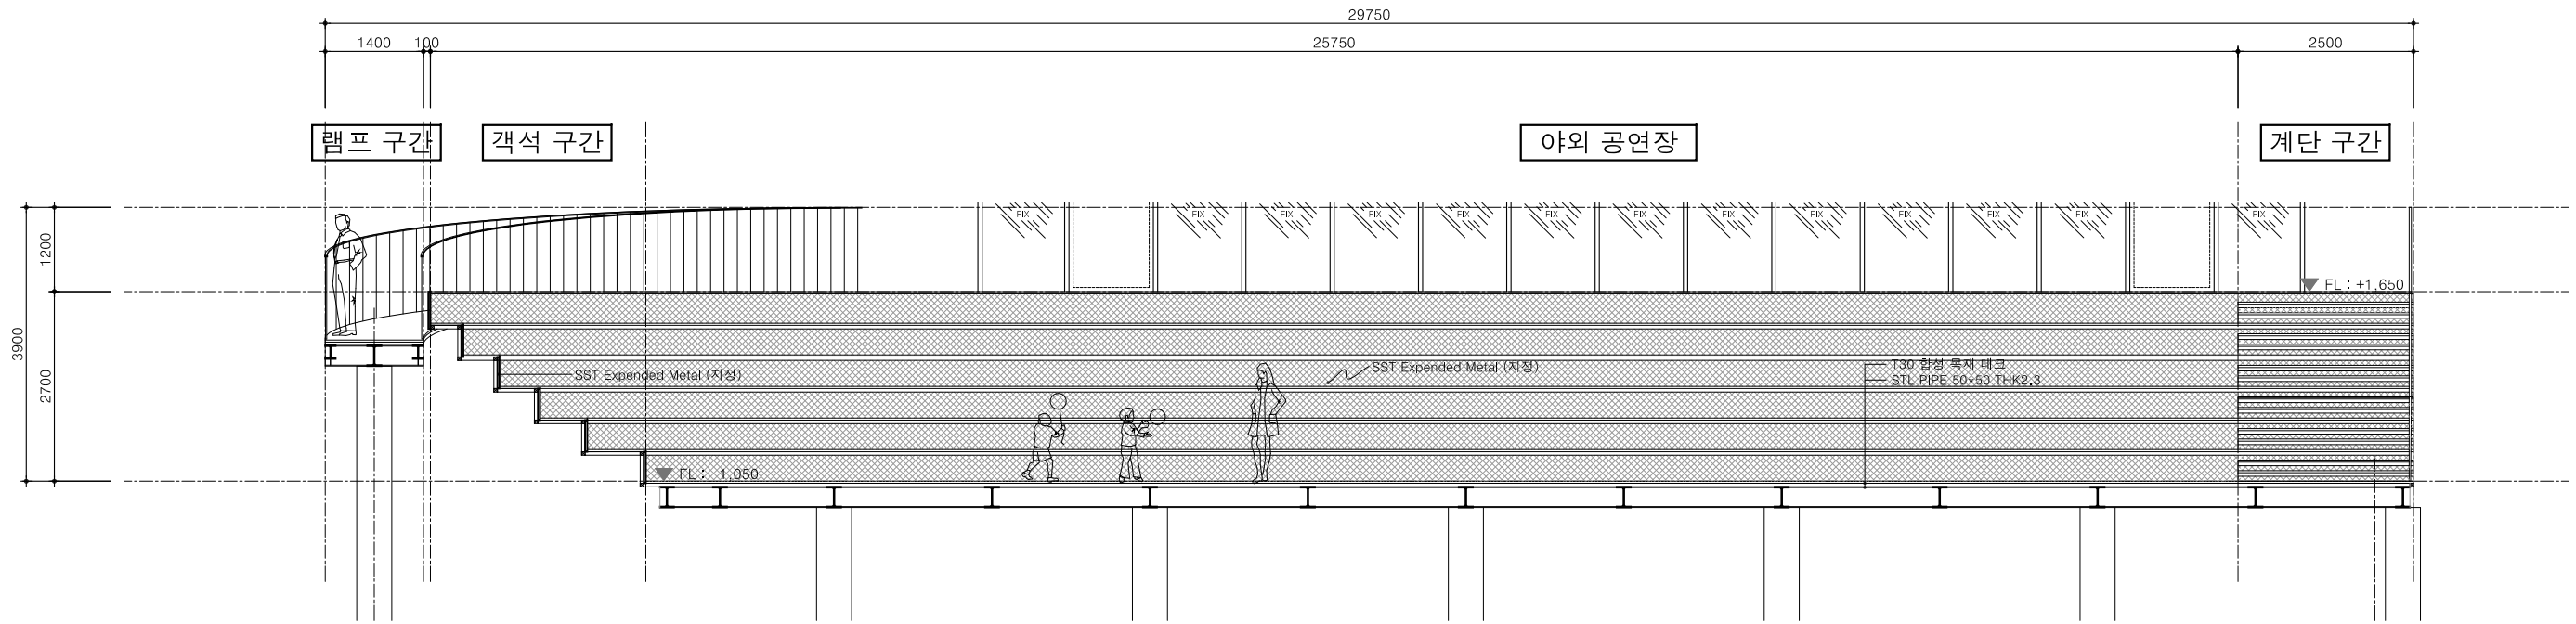


1 단면도-1 (야외 전망 & 공연 공간)

축척 1/ 100

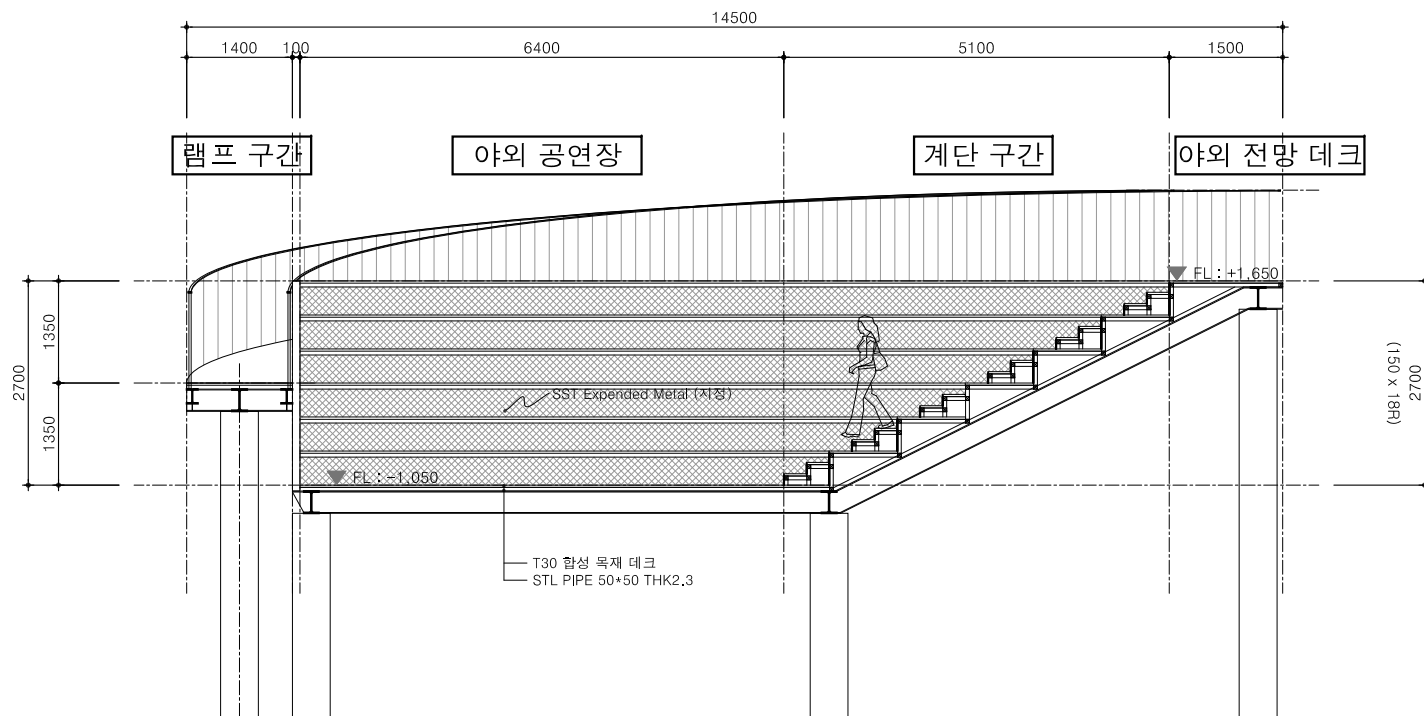

2 단면도-2 (야외 전망 & 공연 공간)

축척 1/ 100

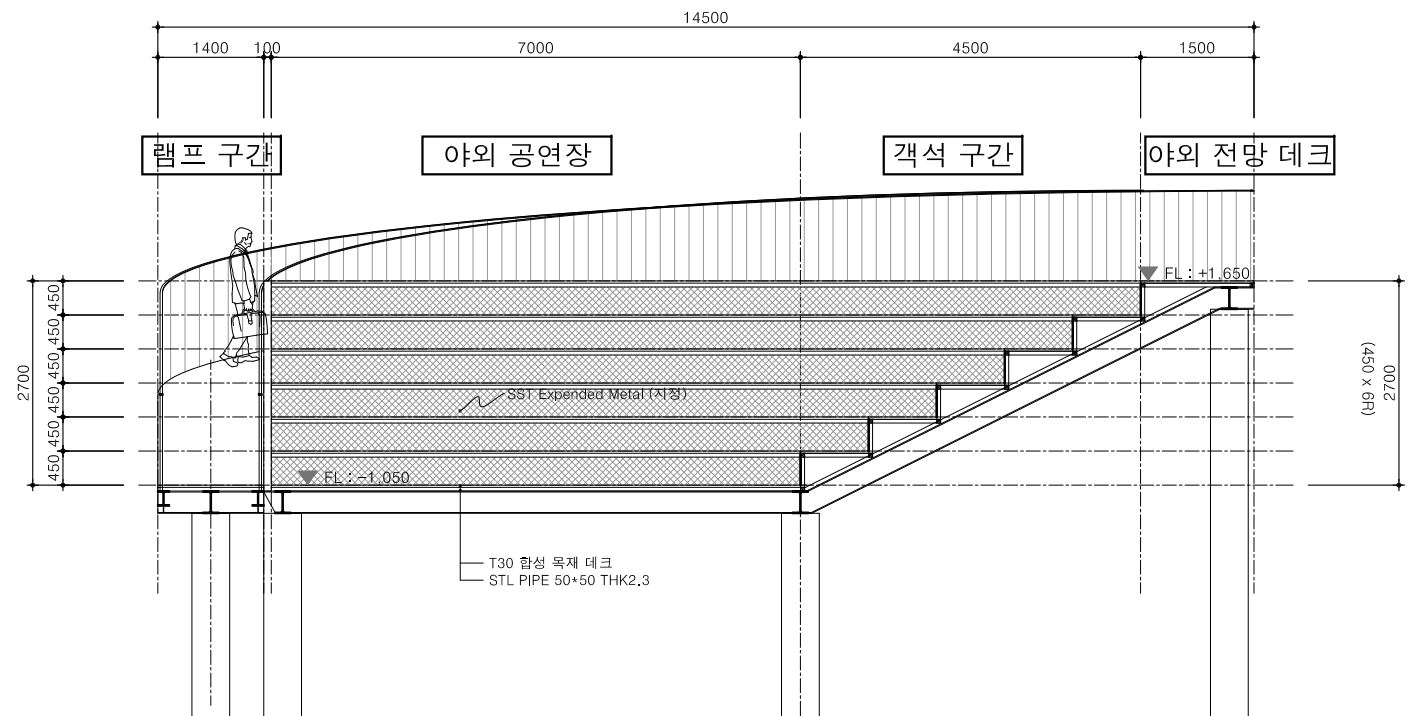

3 단면도-3 (야외 전망 & 공연 공간)

축척 1/ 100

NOTE

그라운드

GROUND ARCHITECTS 그라운드 건축사무소
www.ground.or.kr
officeground@gmail.com


PROJECT TITLE
오이도 함상전망대 리모델링

DRAWN BY - CHECKED BY -
APPROVED BY - DATE 2021.06

DRAWING NAME


단면도
(야외 전망 & 공연 공간)

SCALE 1/100 DRAWING NO. A-314

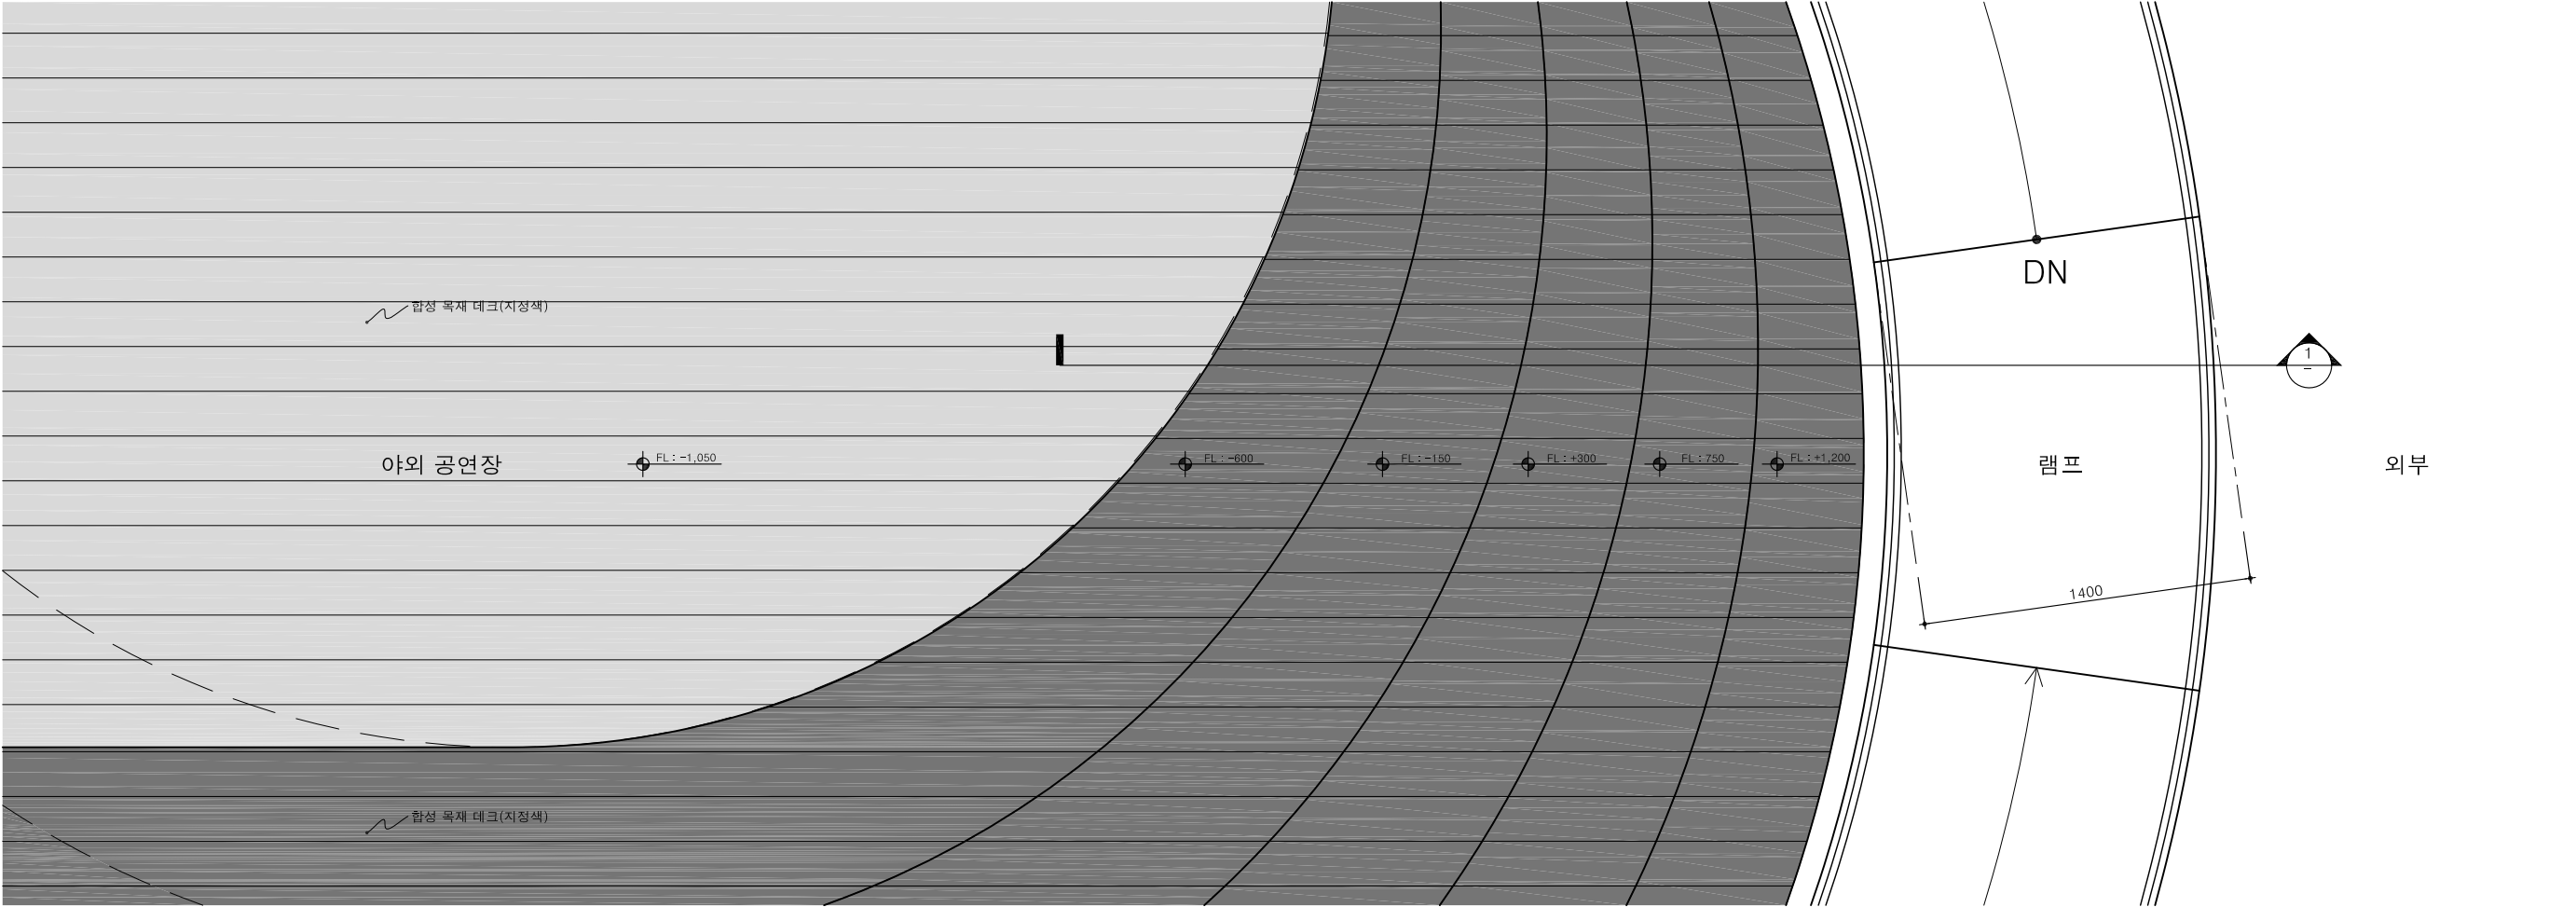

1 야외 공연장 확대 평면도

축척 1/ 30

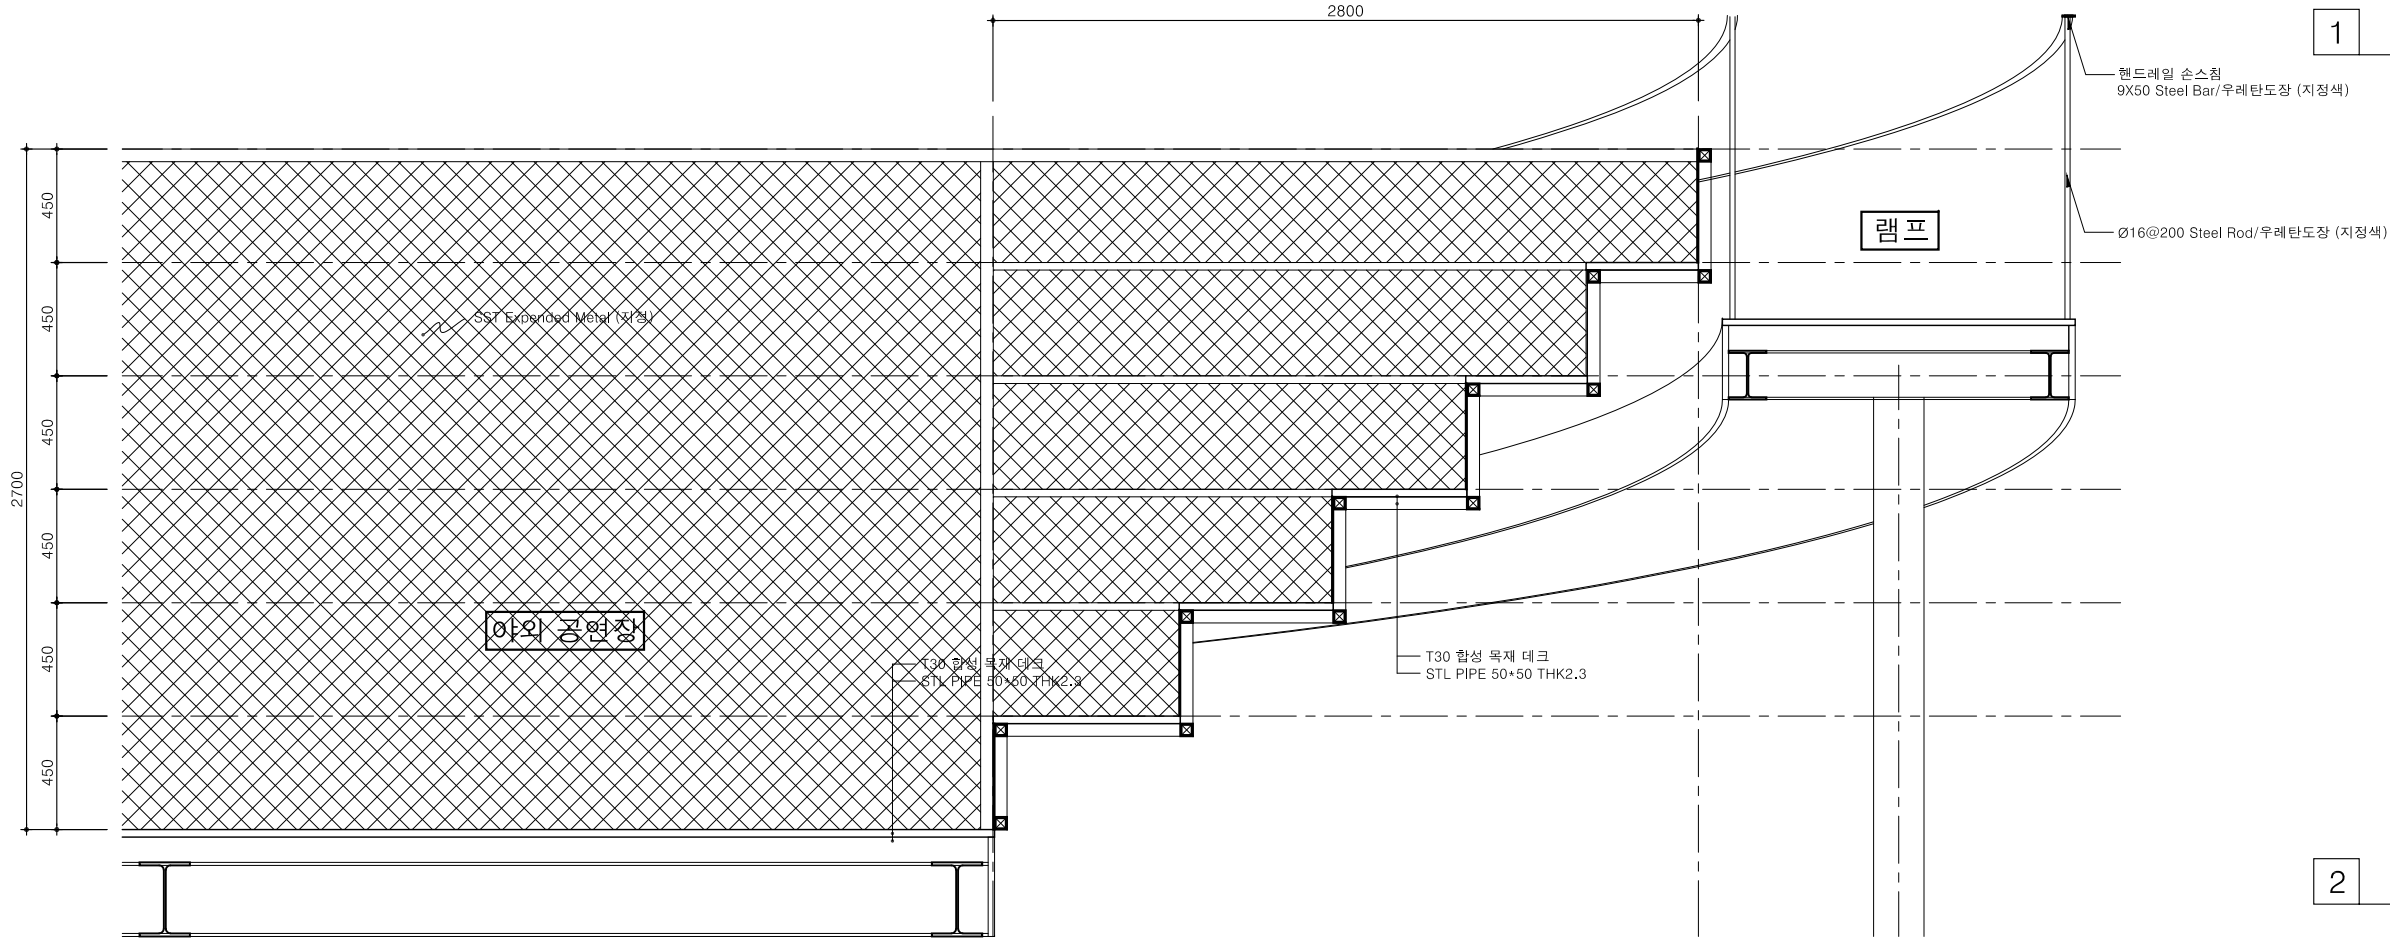

2 야외 공연장 확대 단면도

축척 1/ 30

NOTE

그라운드


GROUND ARCHITECTS 그라운드 건축사무소
www.ground.or.kr
officeground@gmail.com

PROJECT TITLE
오이도 함상전망대 리모델링

DRAWN BY - CHECKED BY -
APPROVED BY - DATE 2021.06


DRAWING NAME
야외 공연장 확대 평, 단면도

SCALE 1/30 DRAWING NO. A-321

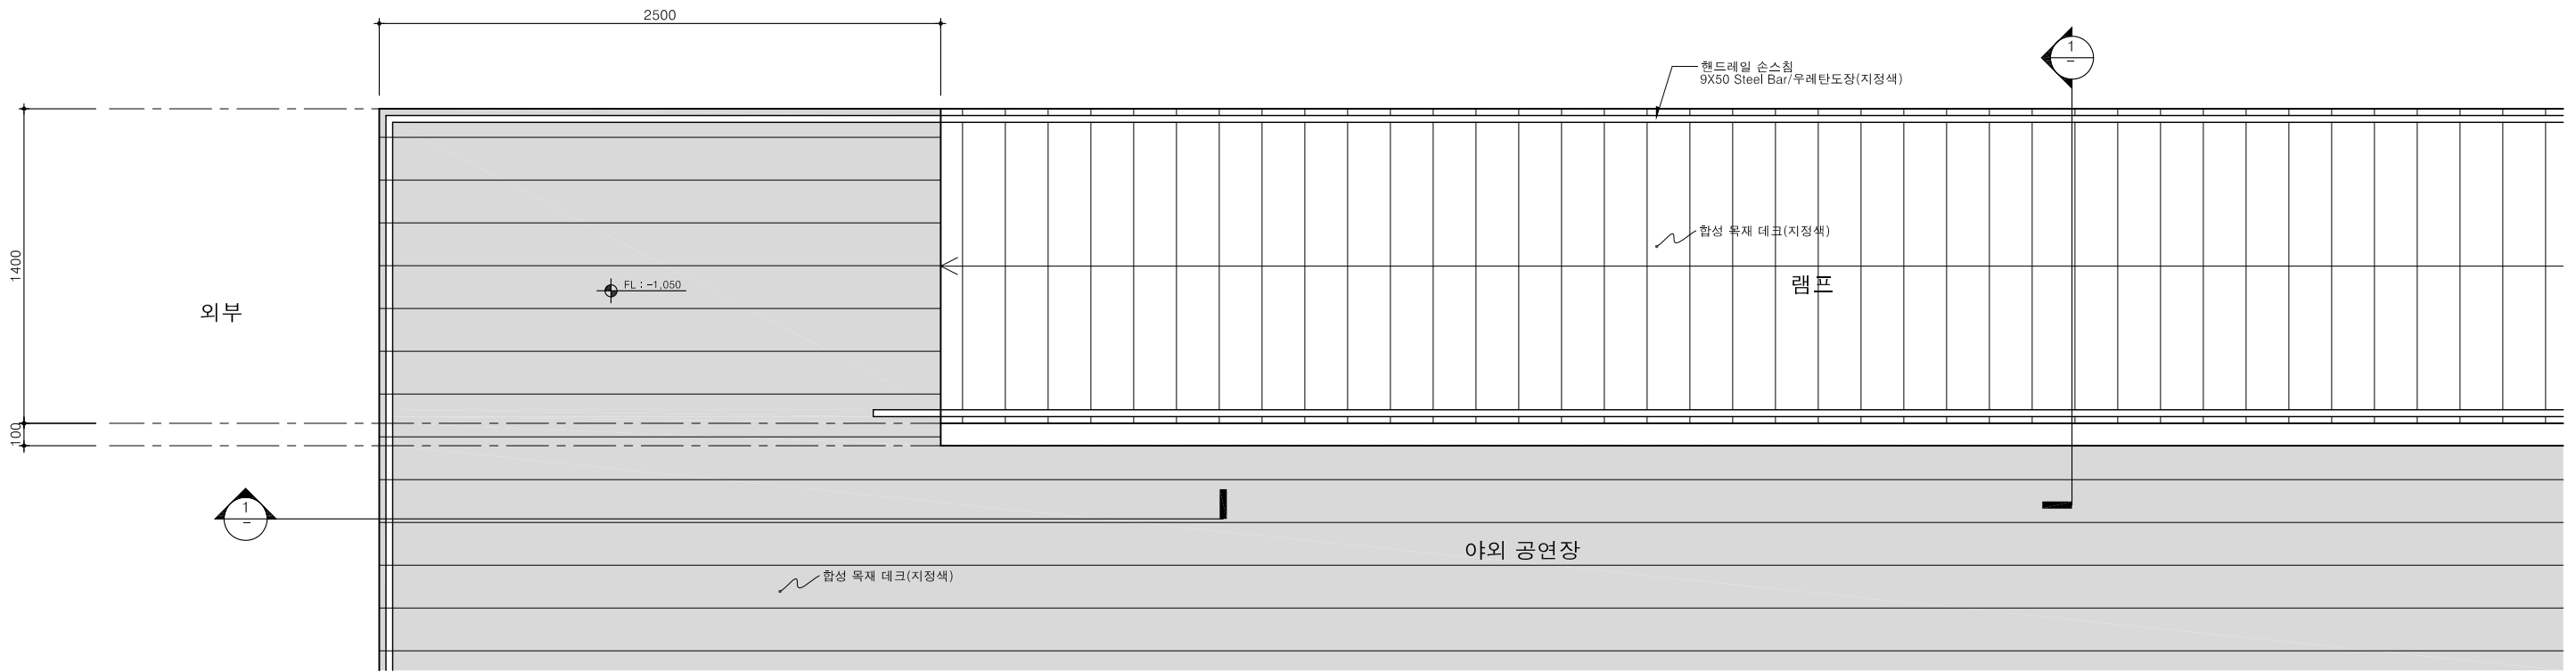


1 야외 공연장 , Ramp 확대 평면도

축척 1/ 30

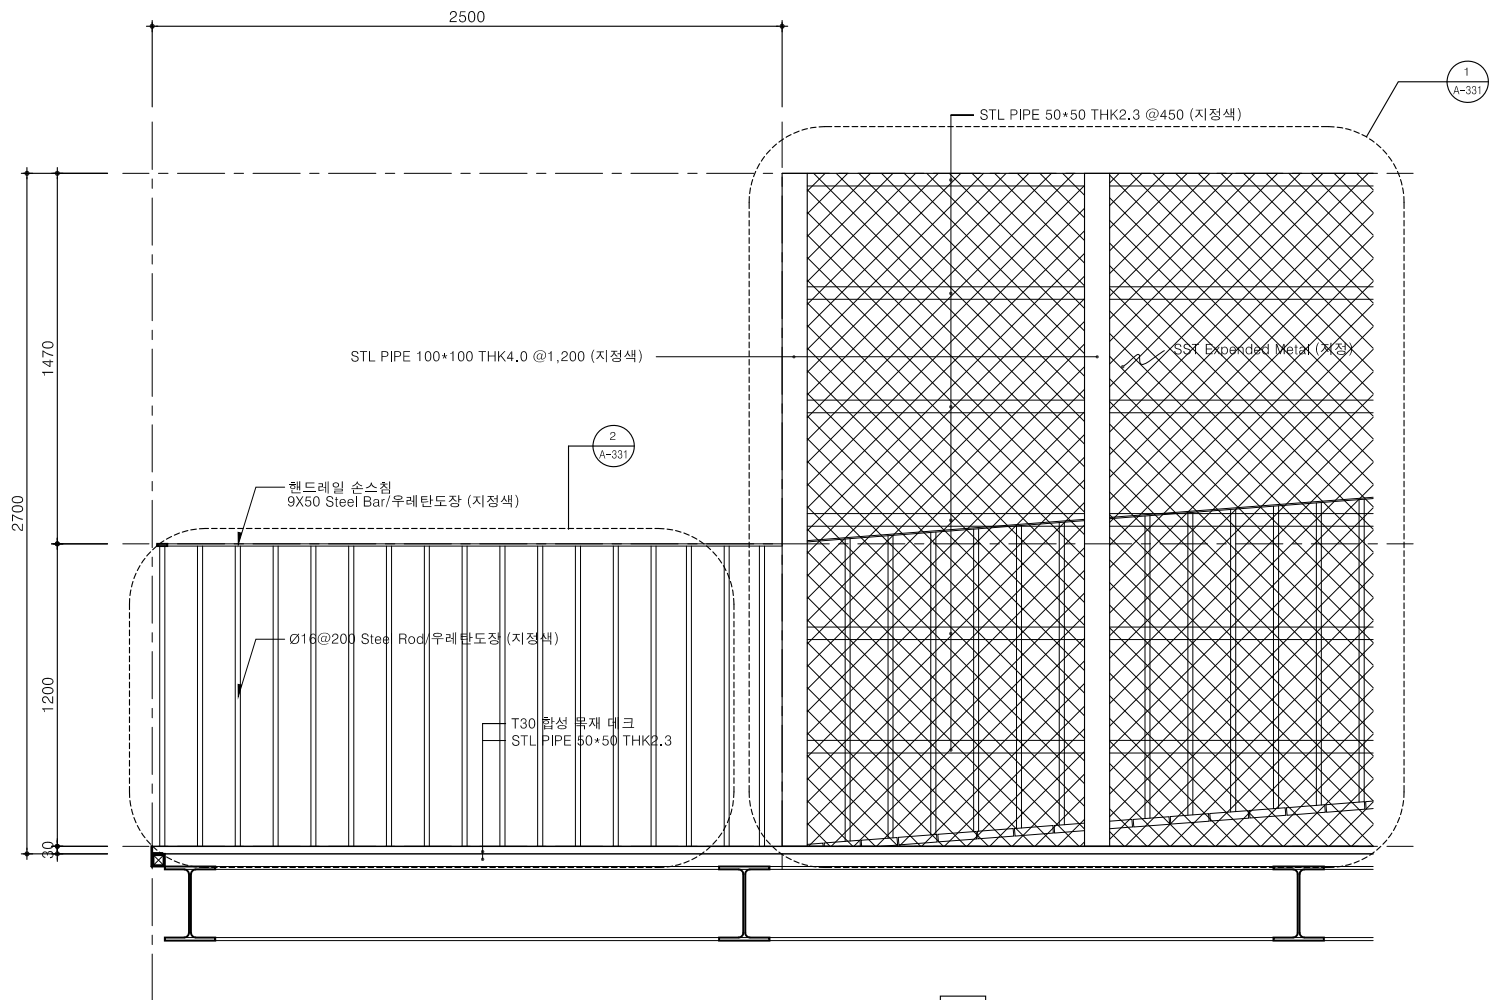

2 야외 공연장 , Ramp 확대 단면도-1

축척 1/ 30

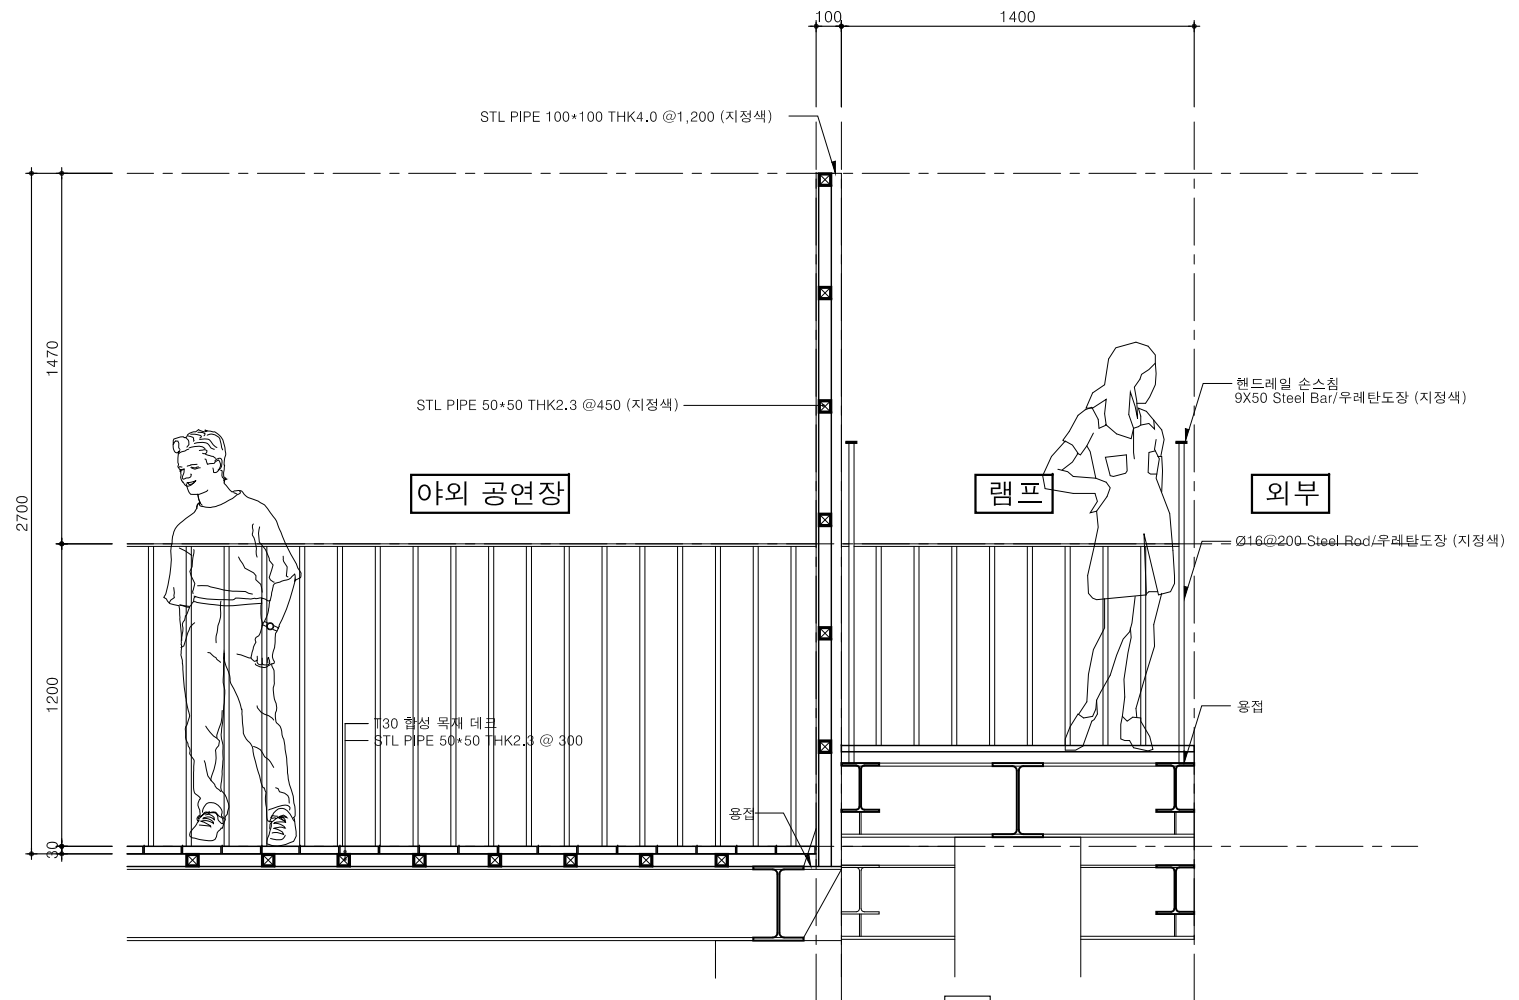

3 야외 공연장 , Ramp 확대 단면도-2

축척 1/ 30

NOTE

그라운드

GROUND ARCHITECTS 그라운드 건축사무소
www.ground.or.kr
officeground@gmail.com

PROJECT TITLE

오이도 함상전망대 리모델링

-

오이도 함상전망대 리모델링

-

오이도 함상전망대 리모델링

-

오이도 함상전망대 리모델링

-

오이도 함상전망대 리모델링

-

DRAWING NAME

야외 공연장 , Ramp 확대 평, 단면도

-

야외 공연장 , Ramp 확대 평, 단면도

-

야외 공연장 , Ramp 확대 평, 단면도

-

야외 공연장 , Ramp 확대 평, 단면도

-

야외 공연장 , Ramp 확대 평, 단면도

-

DRAWN BY

CHECKED BY

APPROVED BY

DATE


2021.06

SCALE

1/30


DRAWING NO.

A-322

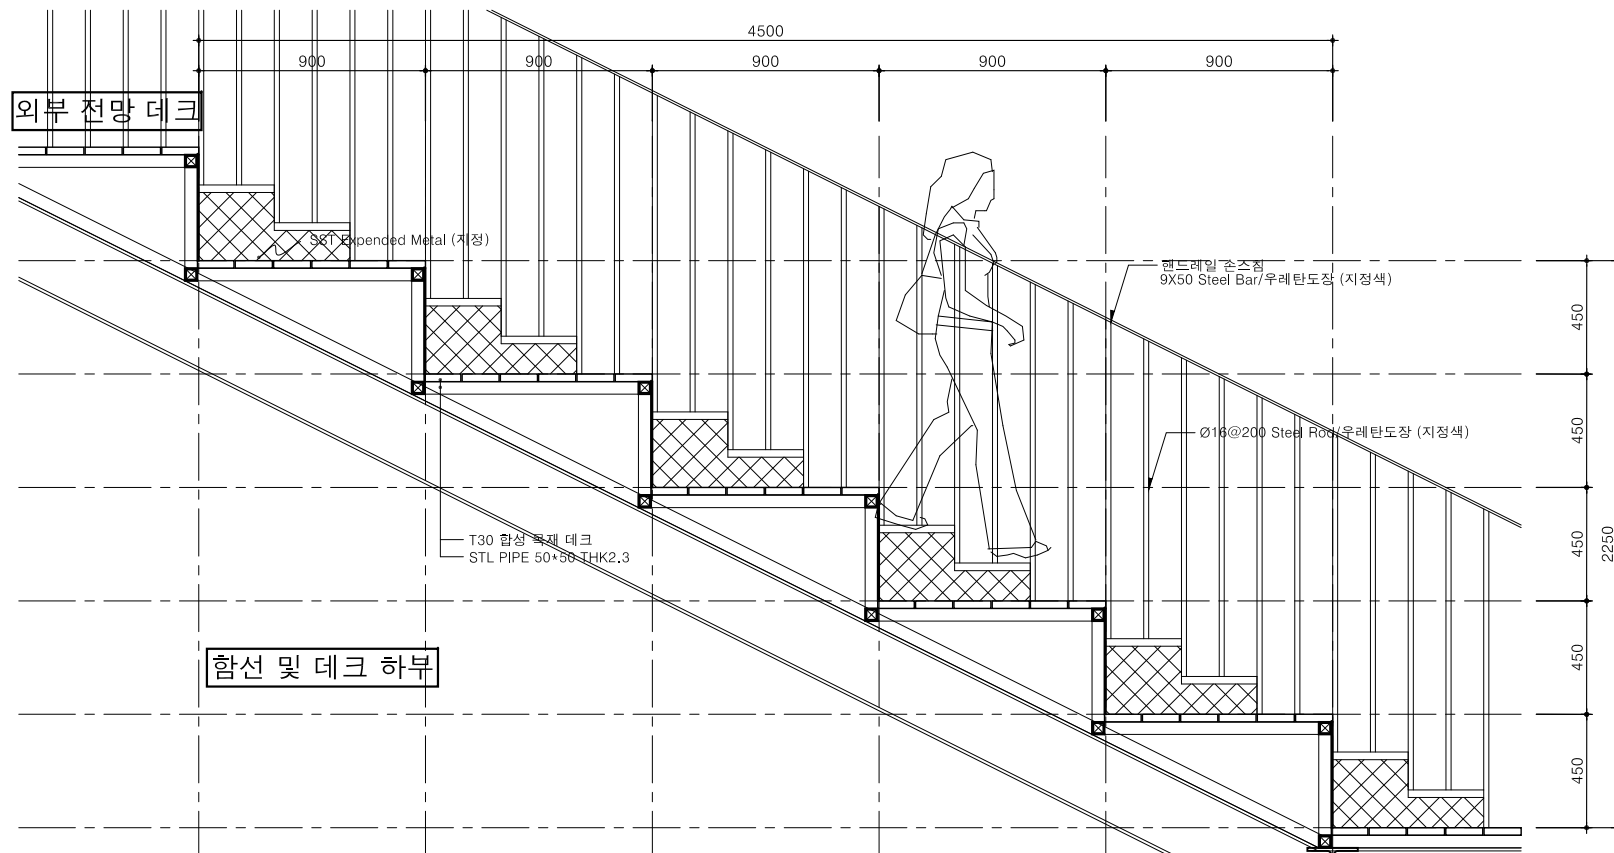


2 객석 확대 단면도

축척 1/ 30

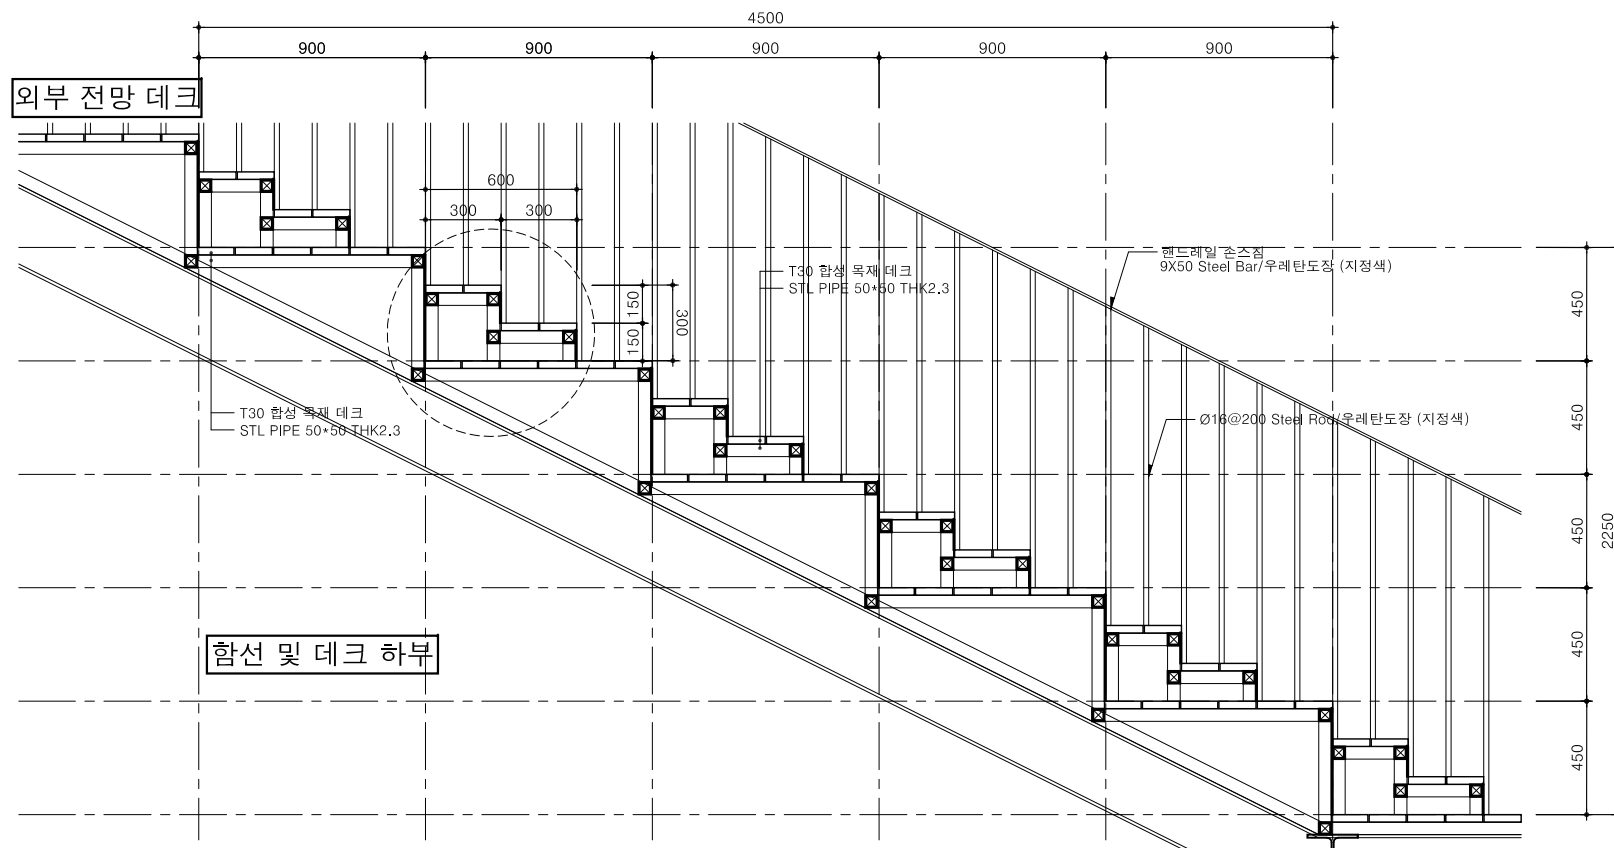

3 객석, 계단 확대 단면도

축척 1/ 30

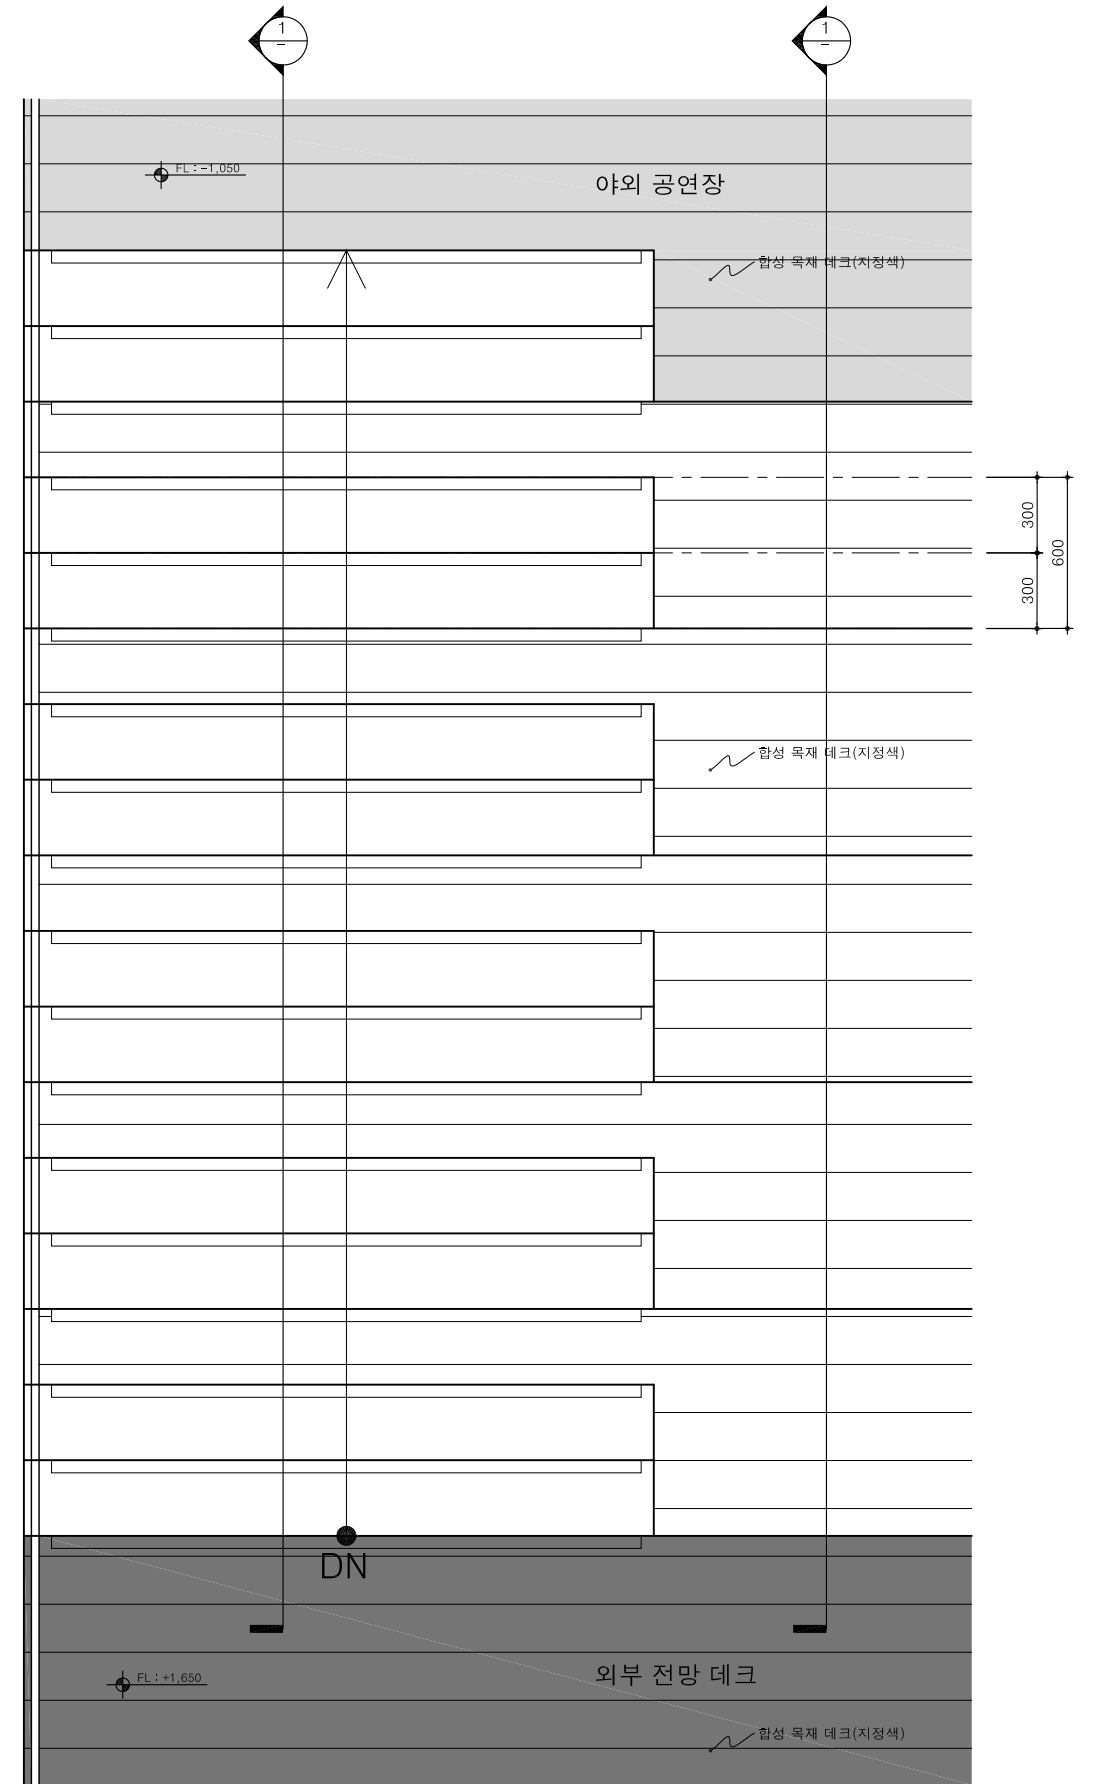

1 아외 공연장 객석, 계단 확대 평면도

축척 1/ 30

NOTE

그라운드



GROUND ARCHITECTS 그라운드 건축사무소
www.ground.or.kr
officeground@gmail.com

PROJECT TITLE
오이도 함상전망대 리모델링

DRAWN BY - CHECKED BY -
APPROVED BY - DATE 2021.06



DRAWING NAME
아외 공연장 객석, 계단 확대 평, 단면도

SCALE 1/30 DRAWING NO. A-323

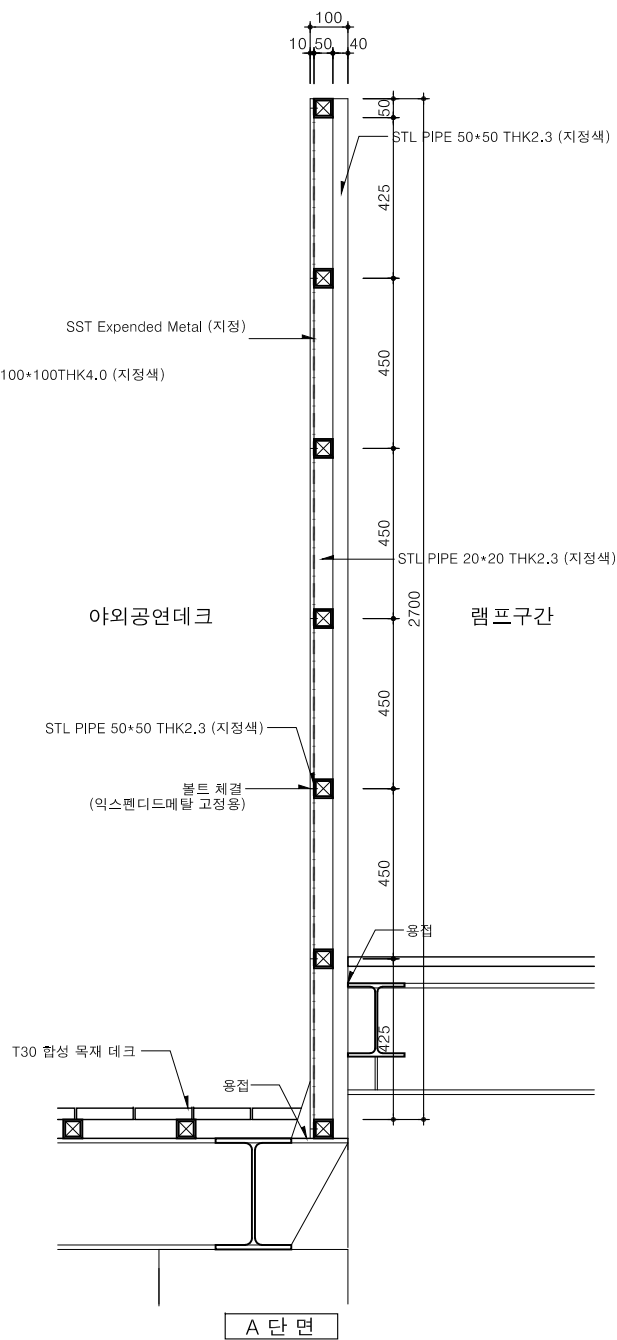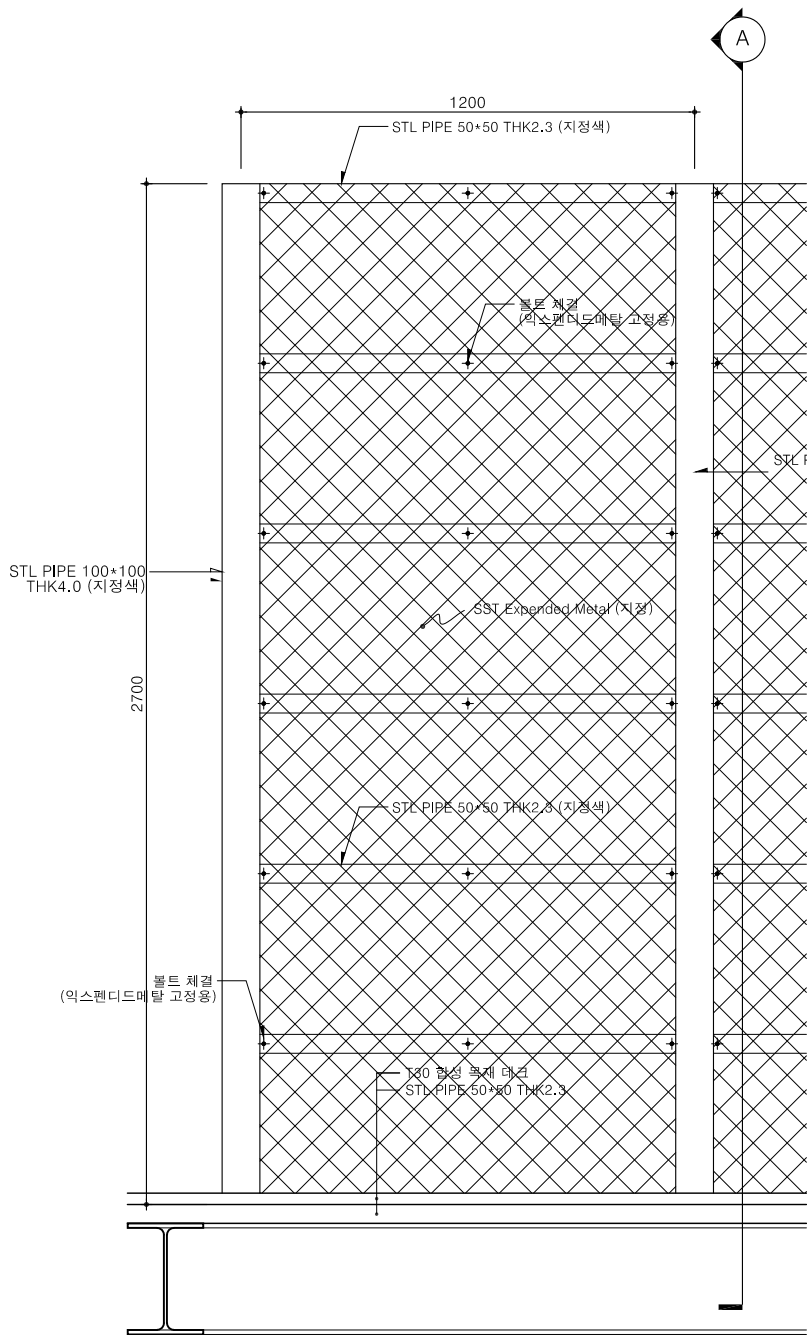

1 외부전망 데크 휨스 상세도

축척 1/ 20

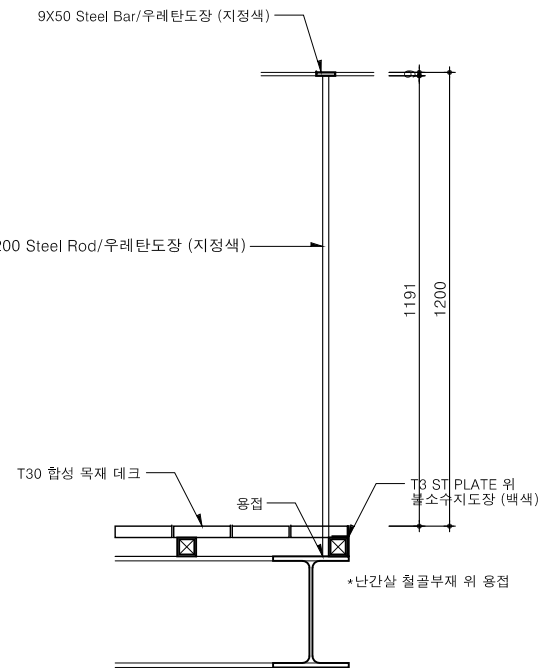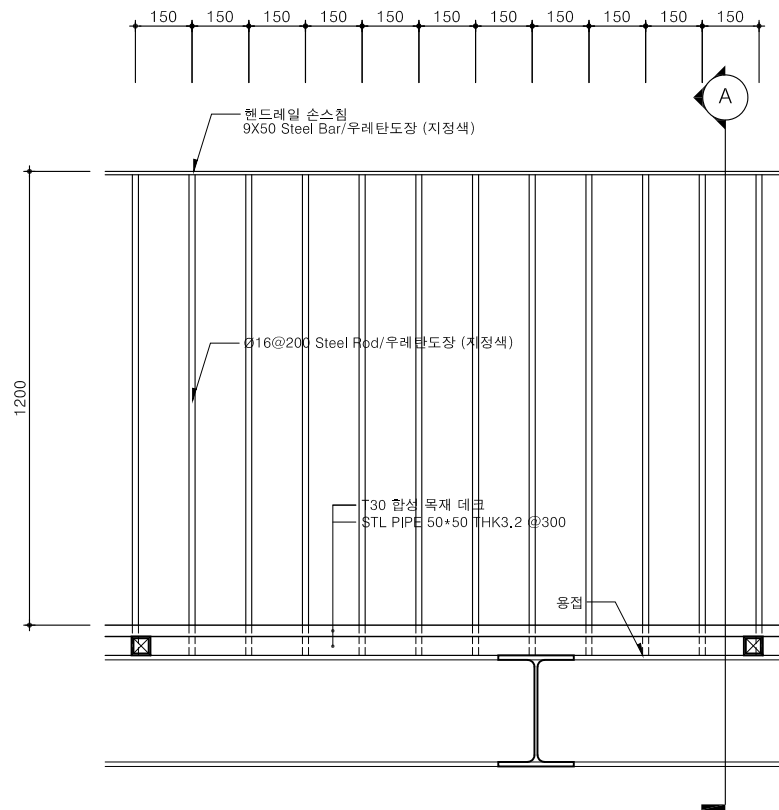

2 외부전망 데크 핸드레일 상세도

축척 1/ 20

NOTE

그라운드

GROUND ARCHITECTS 그라운드 건축사무소
www.ground.or.kr
officeground@gmail.com

PROJECT TITLE
오이도 함상전망대 리모델링

DRAWN BY - CHECKED BY -

APPROVED BY H.J.K DATE 2021.06

DRAWING NAME

기타 상세도
(야외 전망 & 공연 공간)

SCALE A3: 1/20

DRAWING NO. A-331



NOTE

그라운드

GROUND ARCHITECTS 그라운드 건축사무소
www.ground.or.kr
officeground@gmail.com

PROJECT TITLE
오이도 함상전망대 리모델링 -

DRAWN BY - CHECKED BY -
APPROVED BY - DATE 2021.06

DRAWING NAME

전 시 실 - 1,2
투시도 - 1

SCALE NONE DRAWING NO. A-401



NOTE

그라운드

GROUND ARCHITECTS 그라운드 건축사무소
www.ground.or.kr
officeground@gmail.com

PROJECT TITLE

오이도 함상전망대 리모델링

DRAWN BY

CHECKED BY

APPROVED BY

DATE

2021.06

DRAWING NAME


전시실 - 1,2
투시도 - 2

SCALE

NONE

DRAWING NO.

A-402

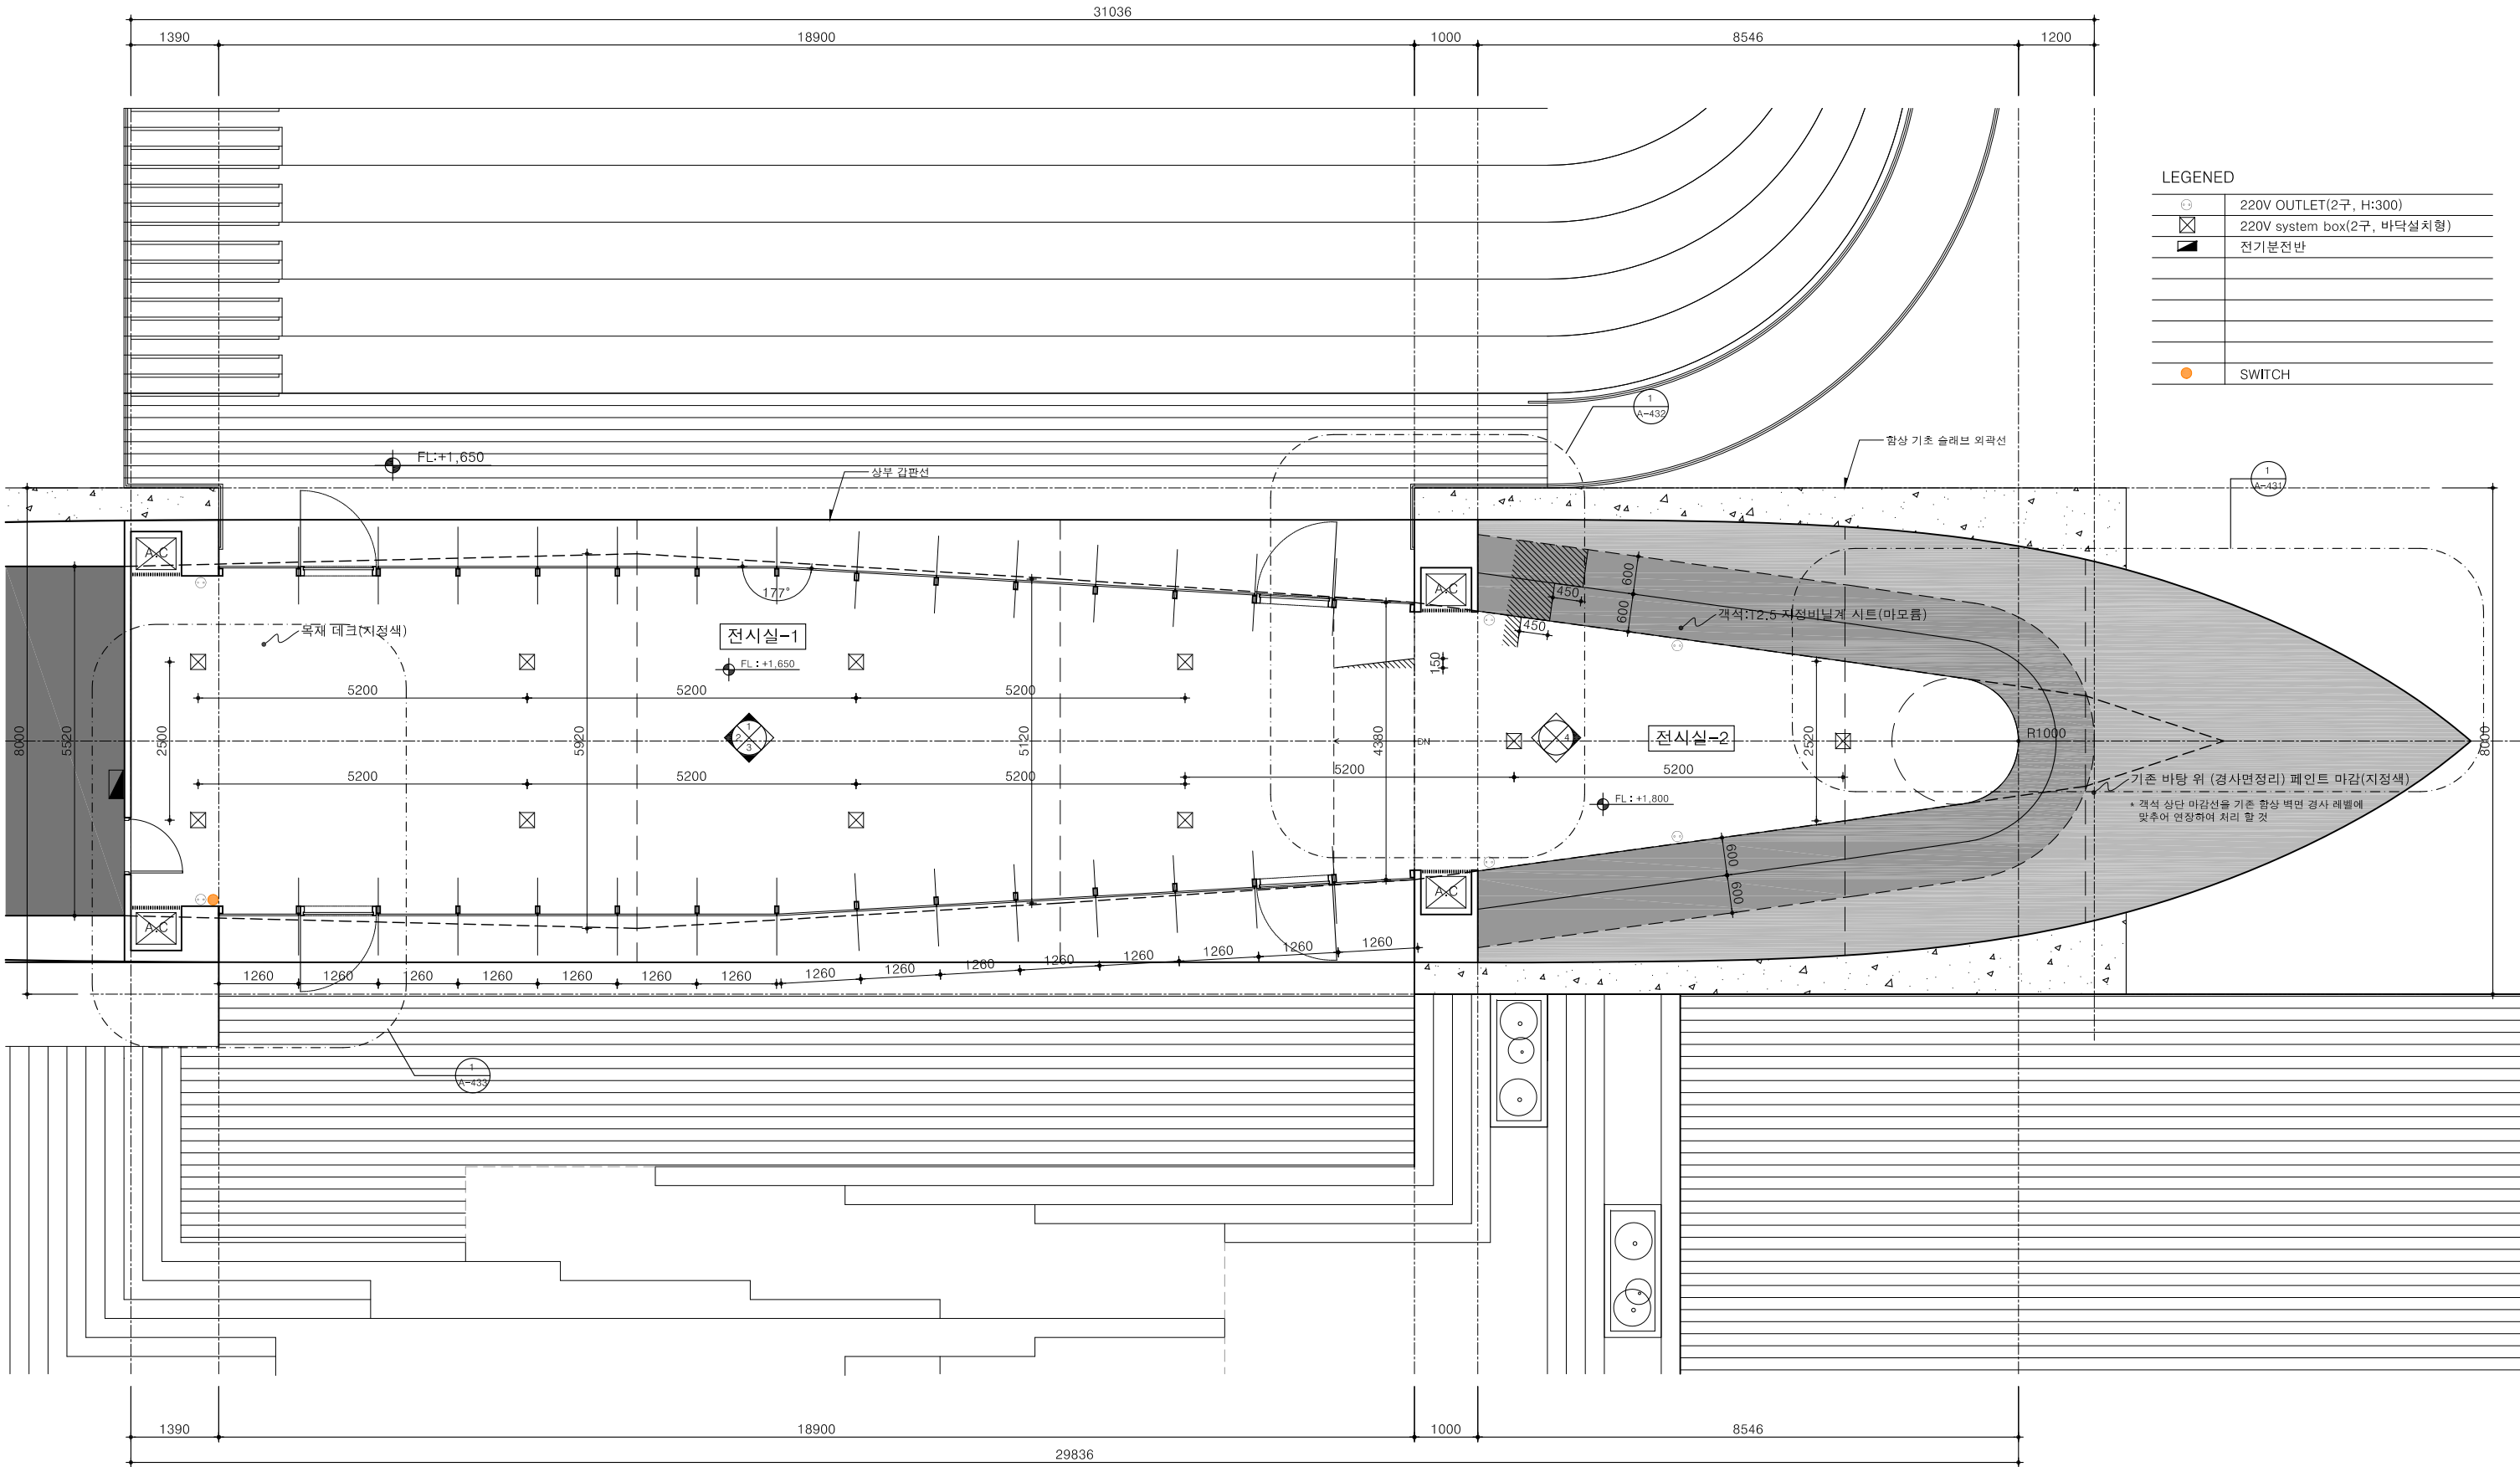


LEGENED	
	220V OUTLET(2구, H:300)
	220V system box(2구, 바닥설치형)
	전기분전반
	SWITCH

1 평면도 (전시실-1,2) 축척 1/100

NOTE
시공자는 커튼월(CURTAIN WALL) 제작전 전문업체에 의뢰하여 SHOP DRAWING을 제작하여 감독관과 관리자의 확인을 득하여 시공한다.
커튼월(CURTAIN WALL) 제작시 AL.후레임 안에 구조도면에 명기된 구조부재를 삽입하여 적용할 것

그라운드
GROUND ARCHITECTS 그라운드 건축사무소
www.ground.or.kr
officeground@gmail.com


PROJECT TITLE		DRAWING NAME	
오이도 함상전망대 리모델링		평면도 (전시실-1,2)	
DRAWN BY	-	CHECKED BY	-
APPROVED BY	-	DATE	2021.06
SCALE	1/100	DRAWING NO.	A-411

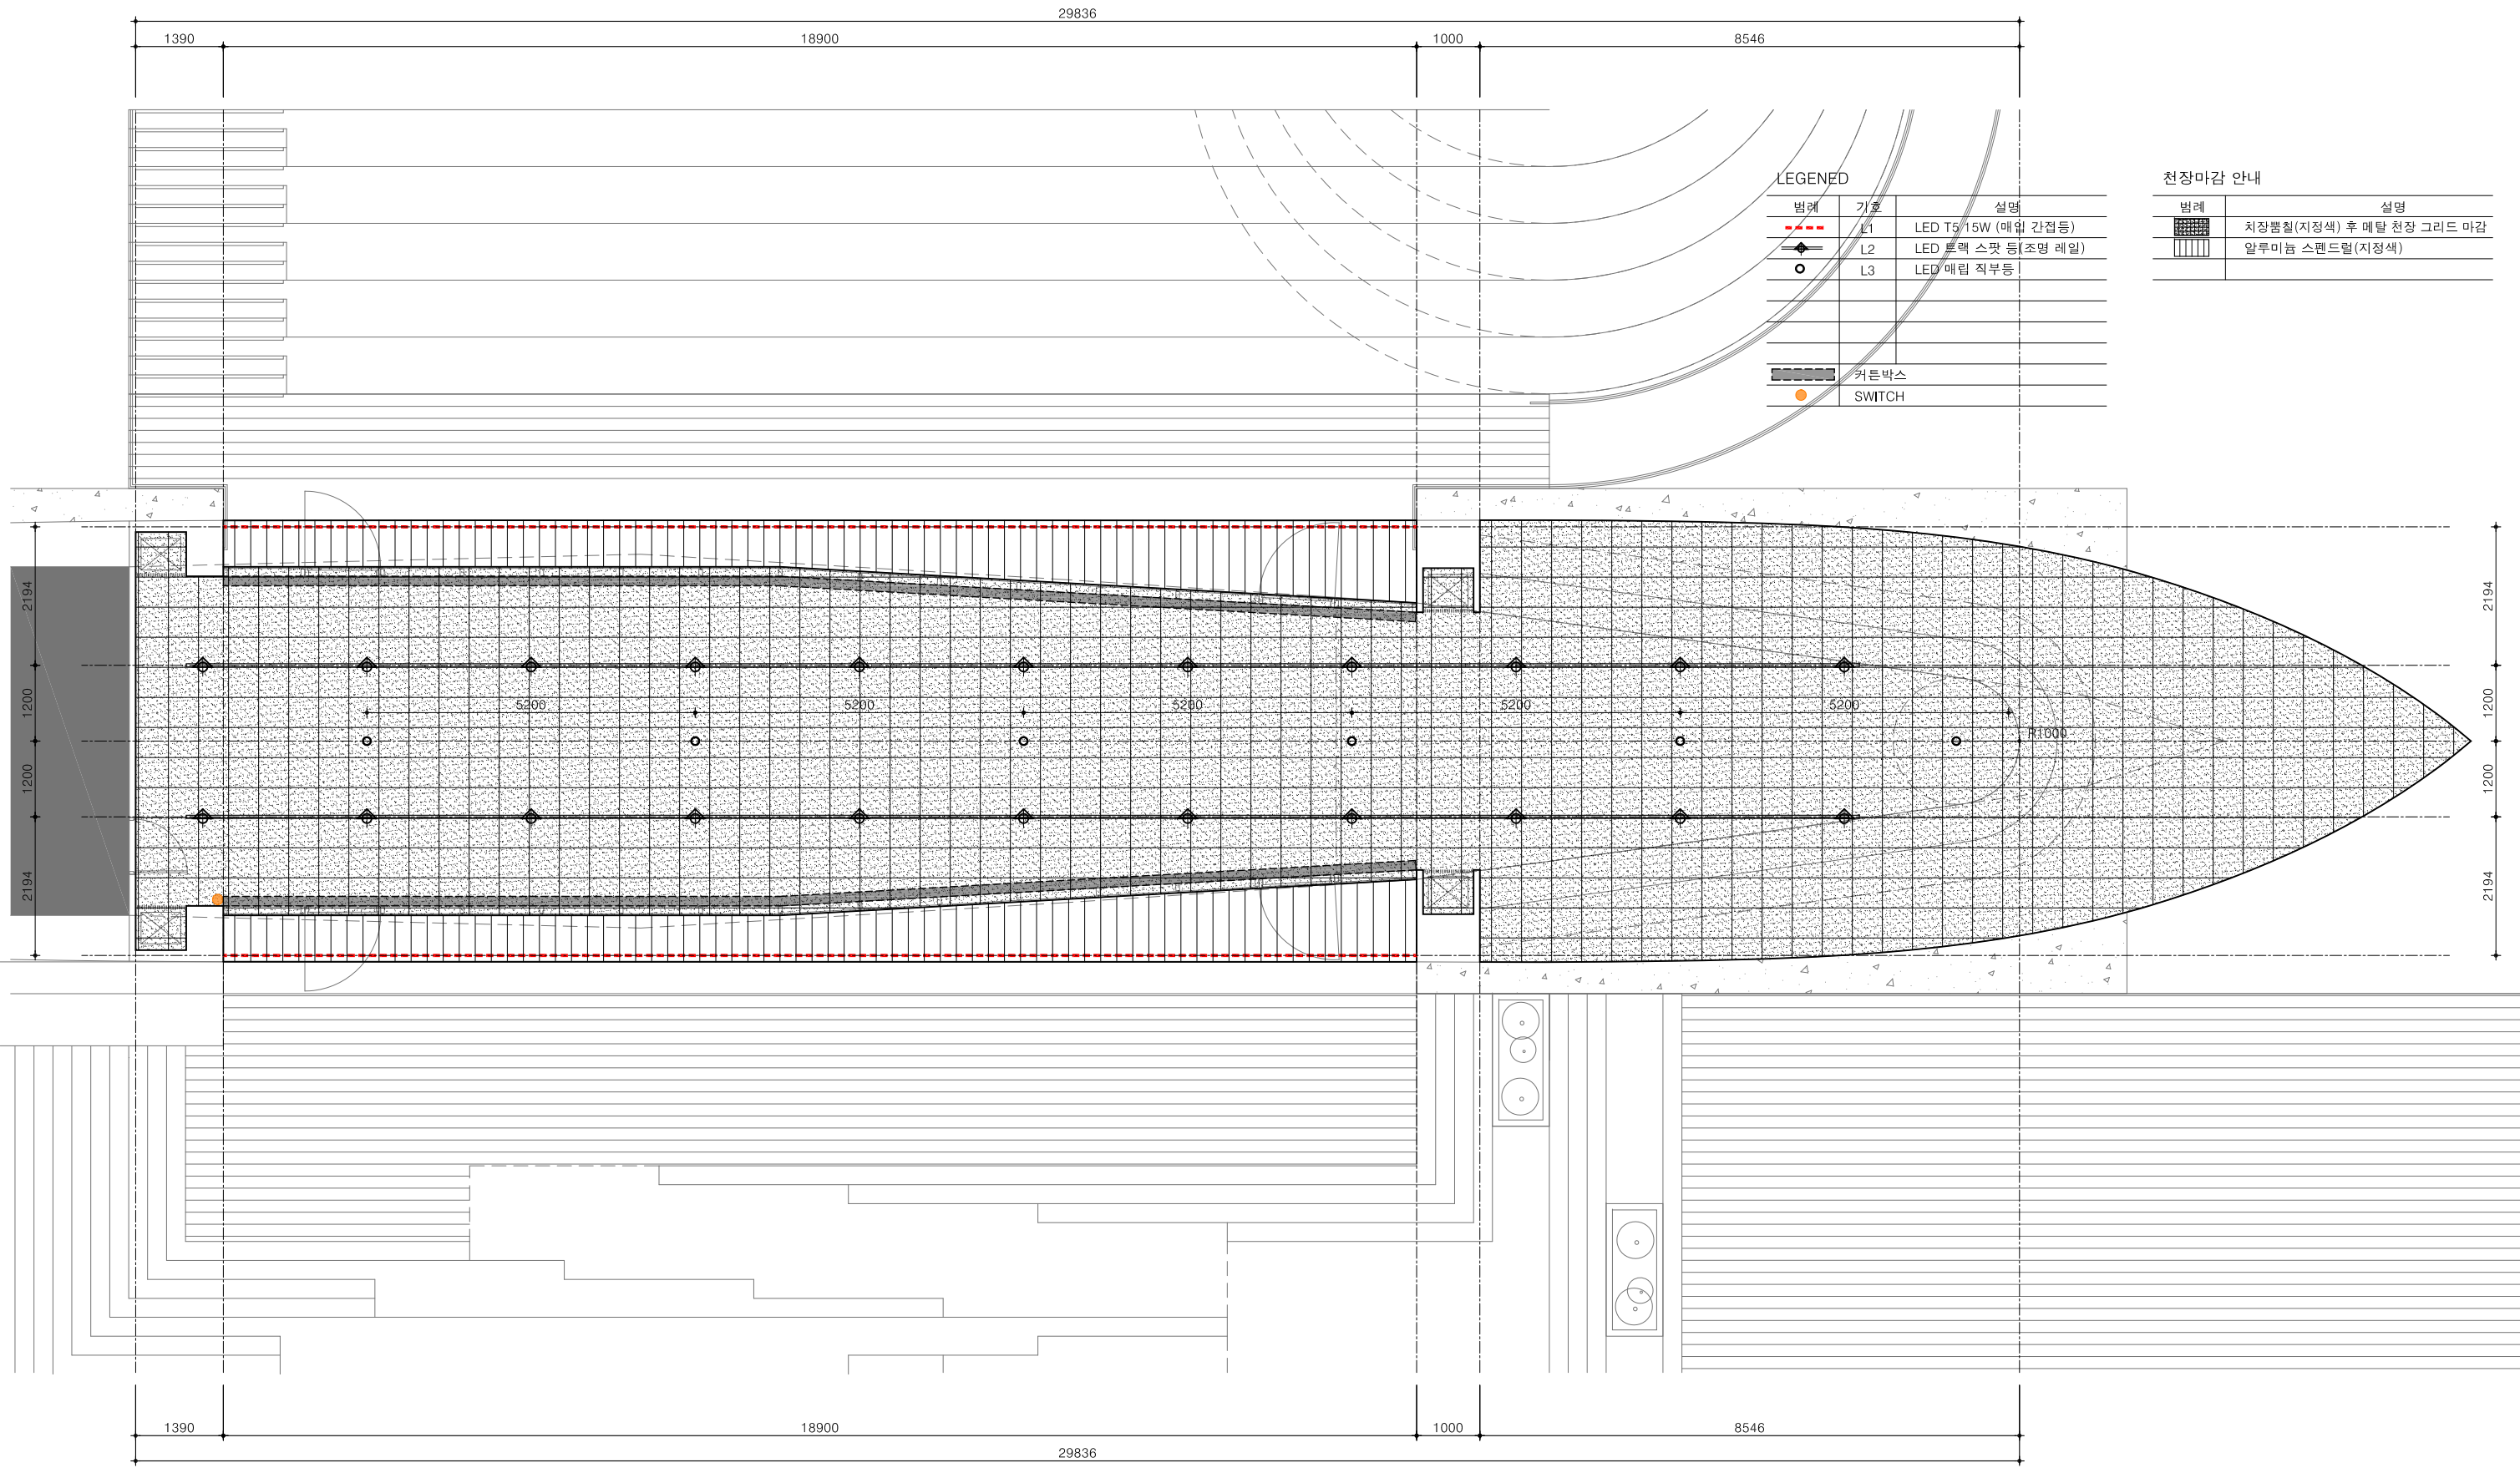

LEGENED		
범례	기호	설명
---	L1	LED T5/15W (매입 간접등)
◆	L2	LED 트랙 스폿 등(조명 레일)
○	L3	LED 매립 직부등
▨		커튼박스
●		SWITCH


천장마감 안내	
범례	설명
▨	치장뿔칠(지정색) 후 매달 천장 그리드 마감
▤	알루미늄 스펀드럴(지정색)

1 천장도 (전시실-1,2)
축척 1/ 100

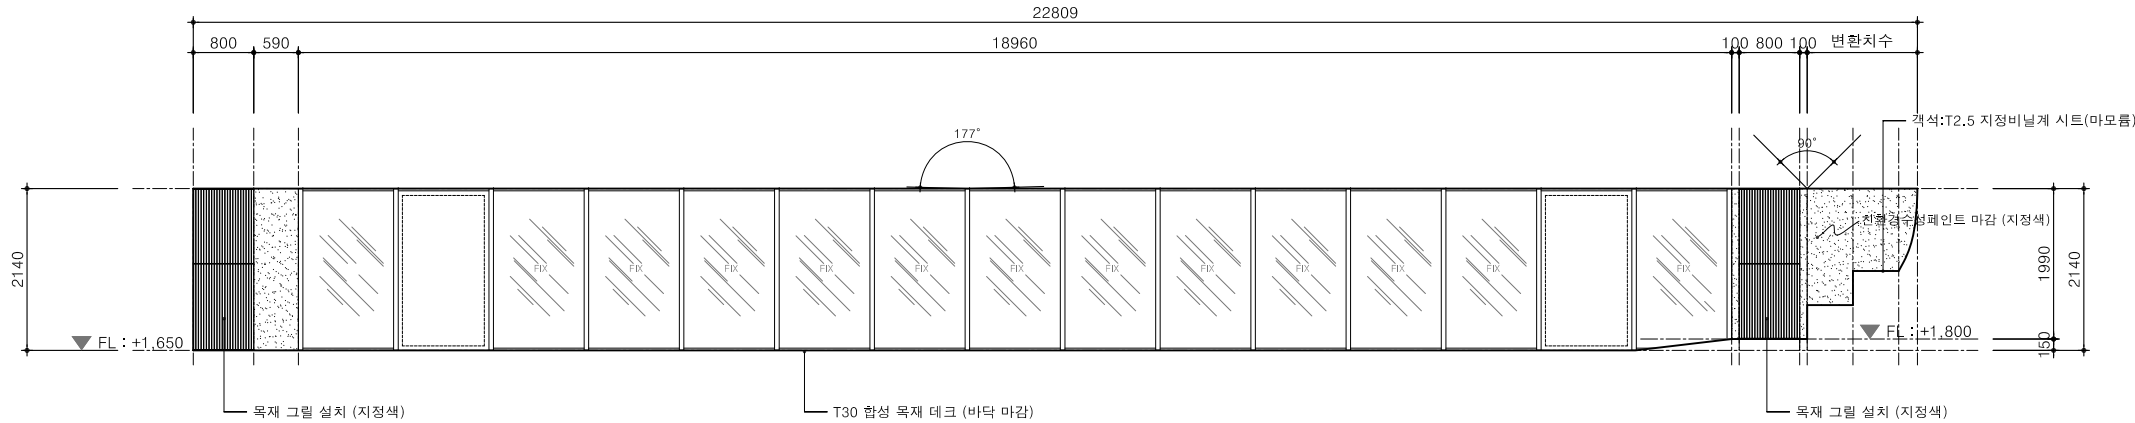


1 'A' 내부 벽체 전개도

축척 1/ 100

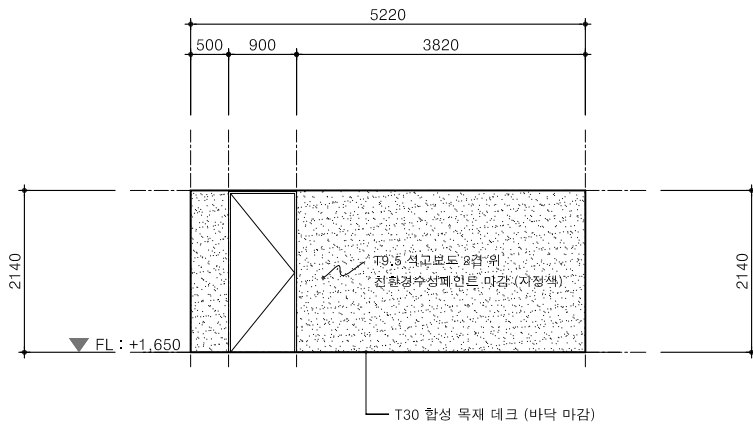


2 'B' 내부 벽체 전개도

축척 1/ 100

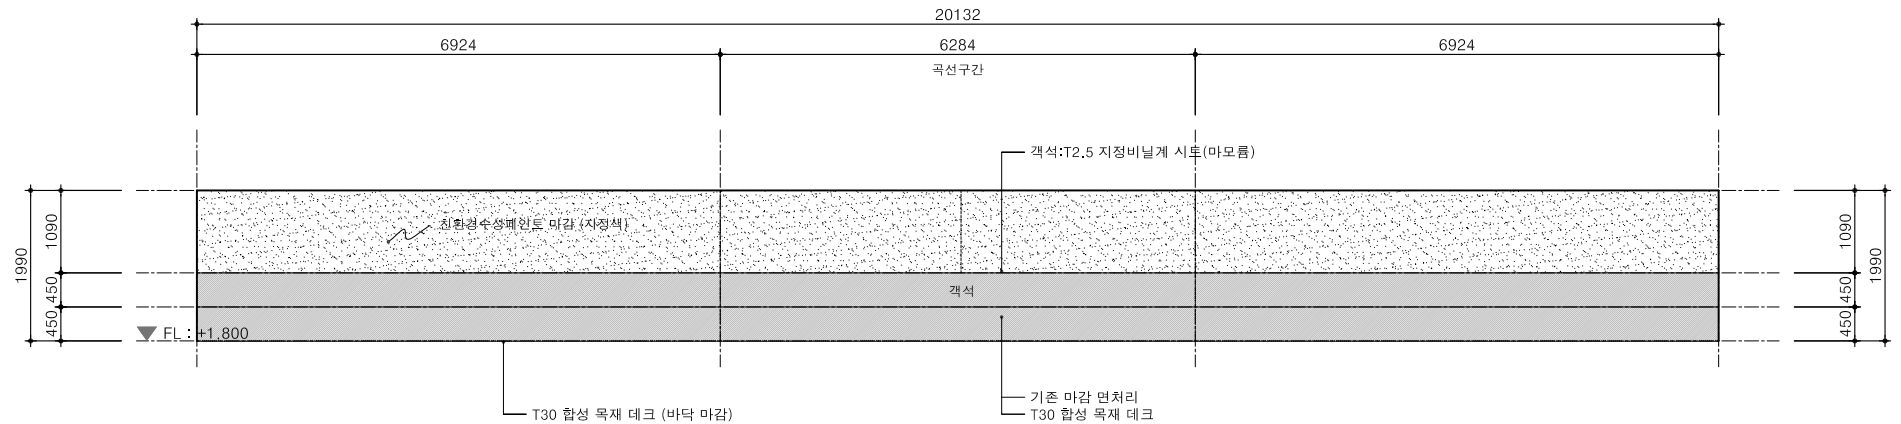

3 'C' 내부 벽체 전개도

축척 1/ 100

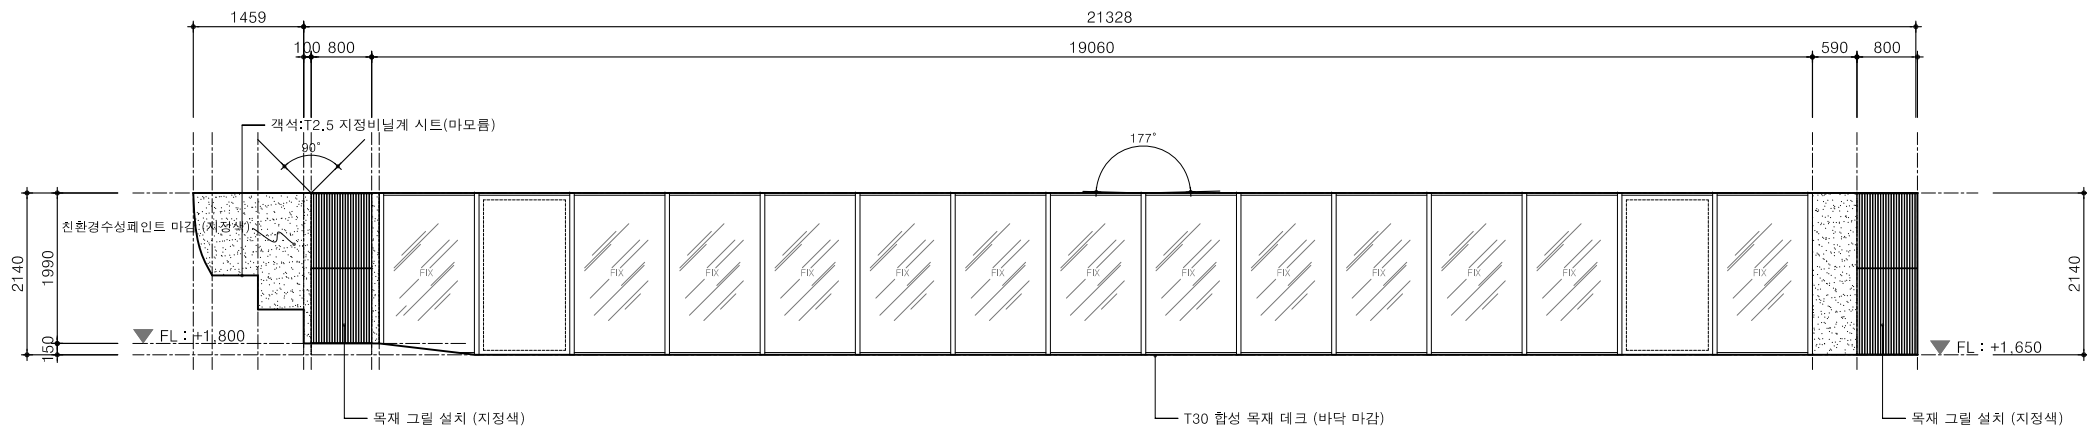

3 'D' 내부 벽체 전개도

축척 1/ 100

NOTE

그라운드

GROUND ARCHITECTS 그라운드 건축사무소
www.ground.or.kr
officeground@gmail.com

PROJECT TITLE

오이도 함상전망대 리모델링

DRAWN BY

CHECKED BY

APPROVED BY

DATE

2021.06

DRAWING NAME


내부 벽체 전개도 (전시실-1,2)

SCALE

1/100

DRAWING NO.

A-413


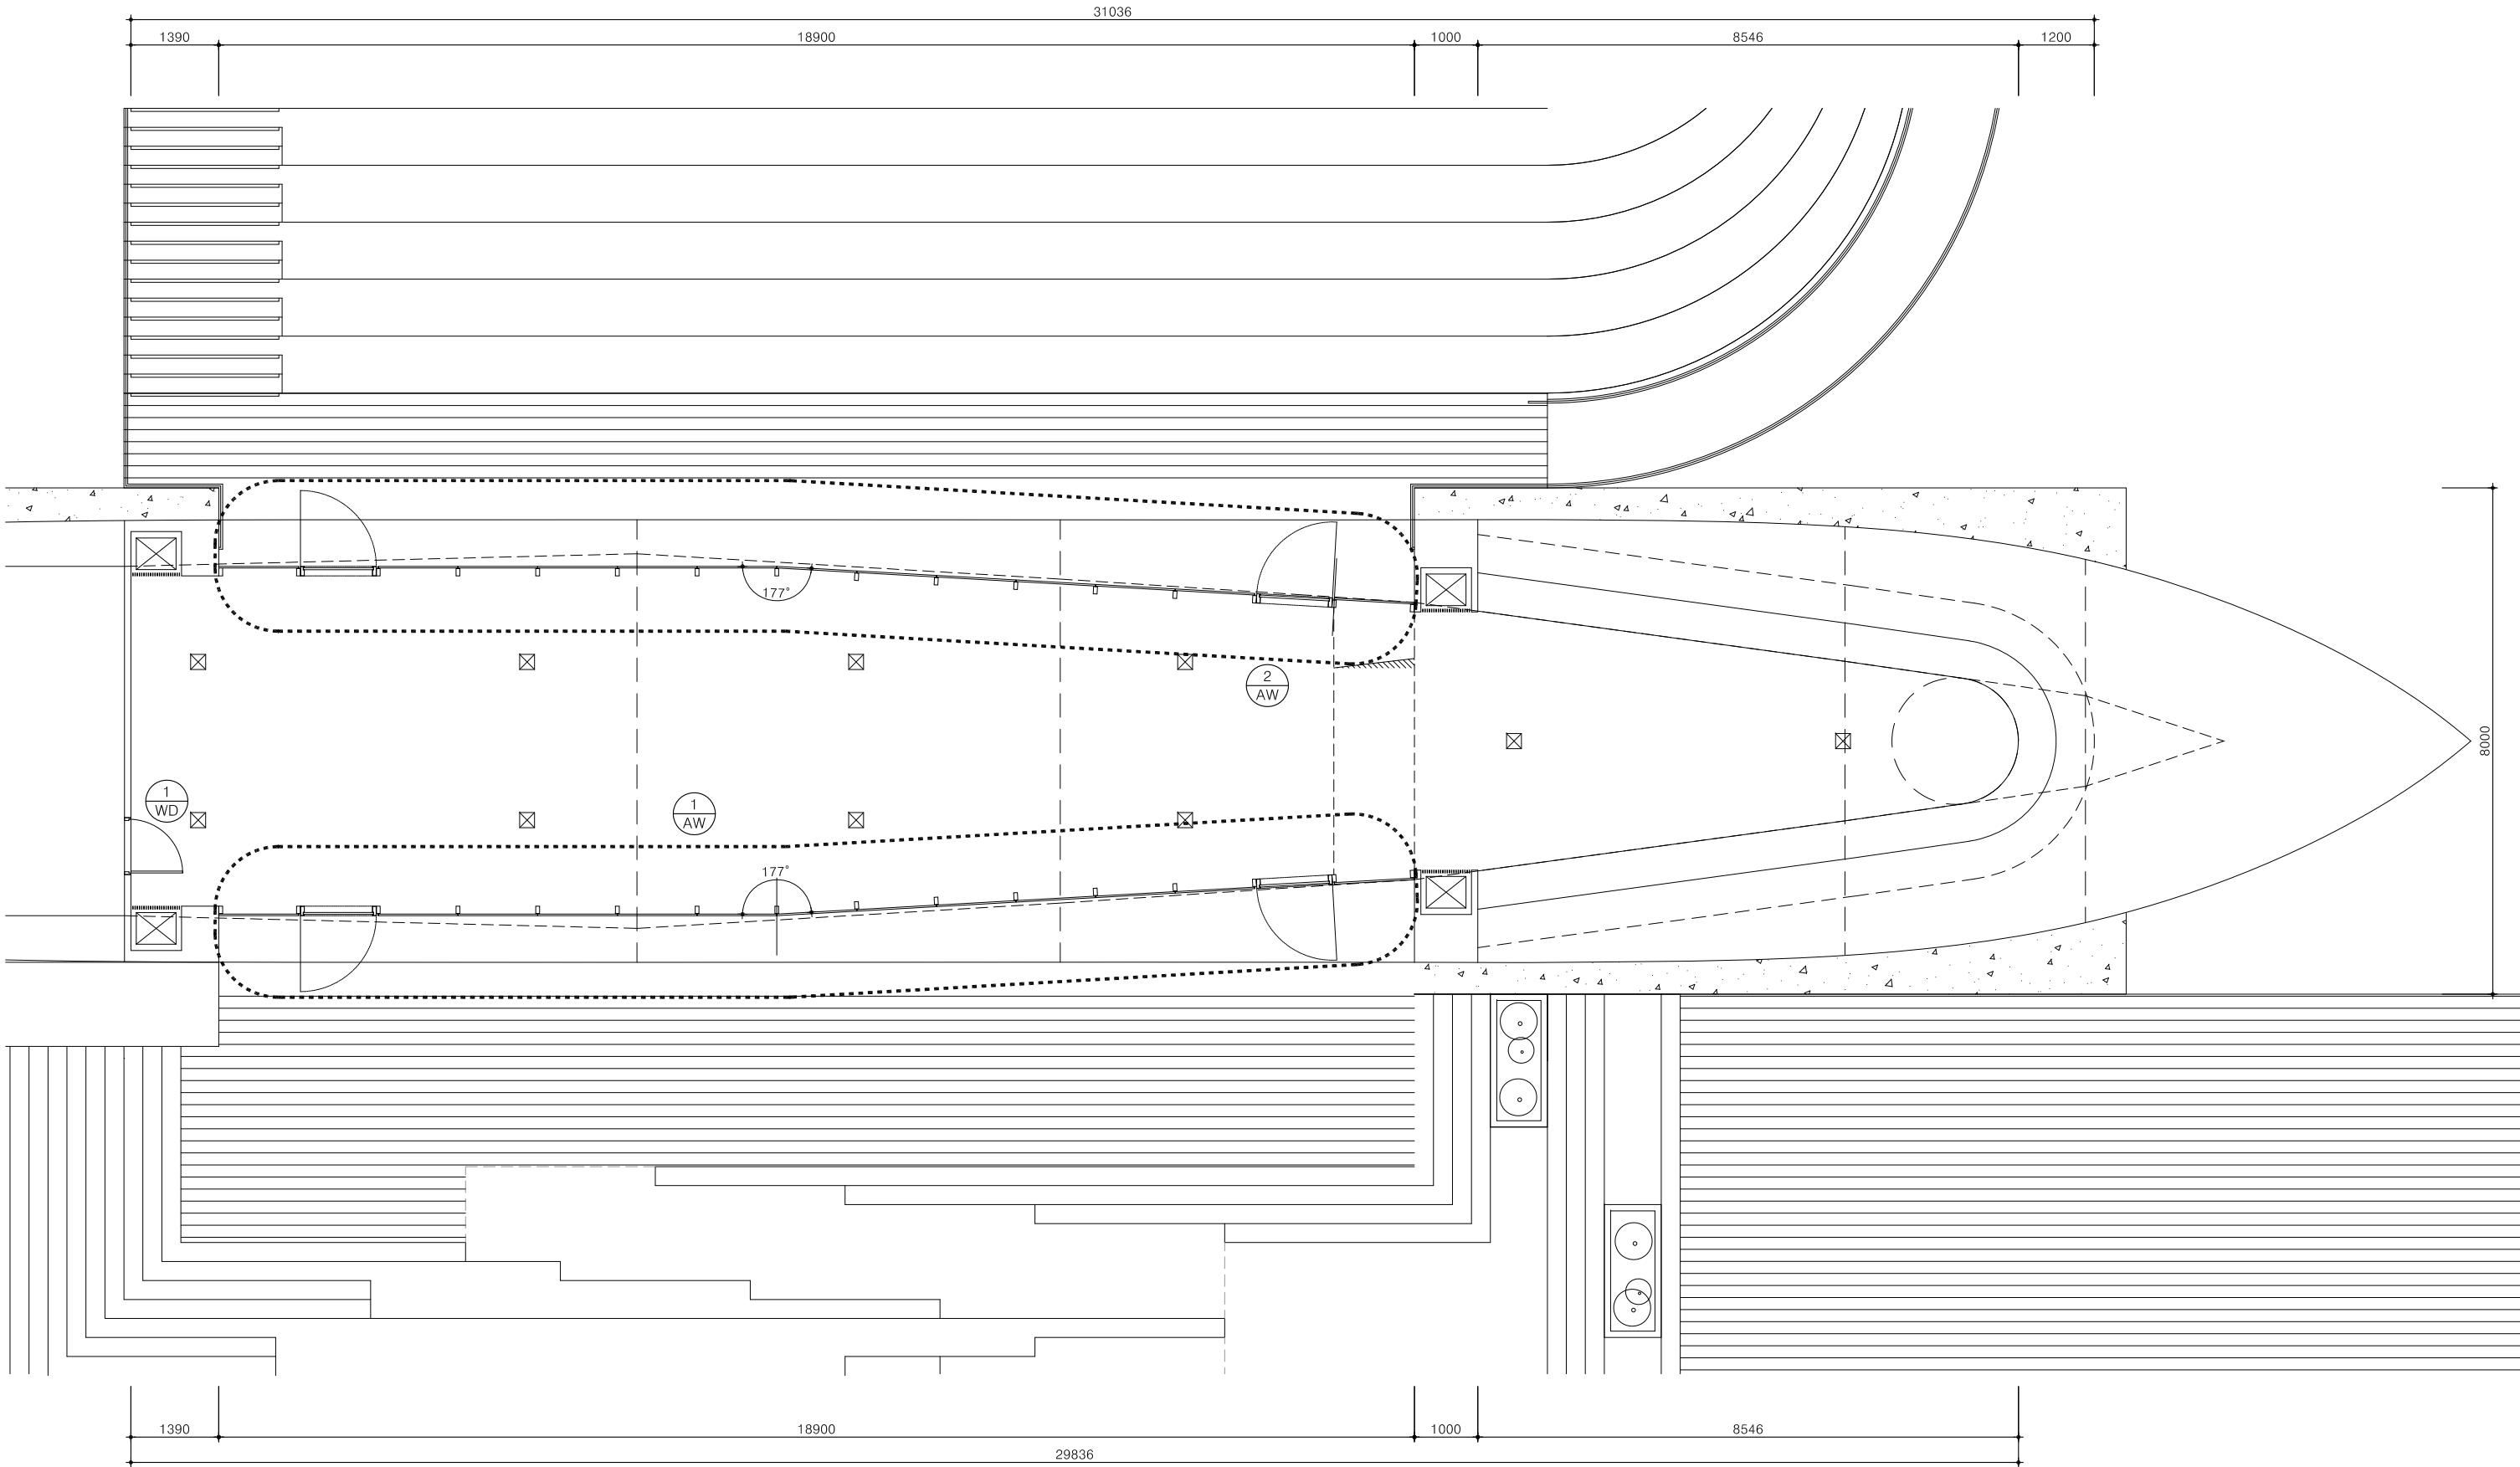


1 창호 안내도
축척 1/ 100


NOTE
시공자는 커튼월(CURTAIN WALL) 제작전 전문업체에 의뢰하여 SHOP DRAWING을 제작하여 감독관과 관리자의 확인을 득하여 시공한다.
커튼월(CURTAIN WALL) 제작시 AL.후레임 안에 구조도면에 명기된 구조부재를 삽입하여 적용할 것

그라운드
GROUND ARCHITECTS 그라운드 건축사사무소
www.ground.or.kr
officeground@gmail.com

PROJECT TITLE 오이도 함상전망대 리모델링		DRAWING NAME 창호 안내도	
DRAWN BY	-	CHECKED BY	-
APPROVED BY	-	DATE 2021.06	SCALE 1/100
		DRAWING NO.	A-421

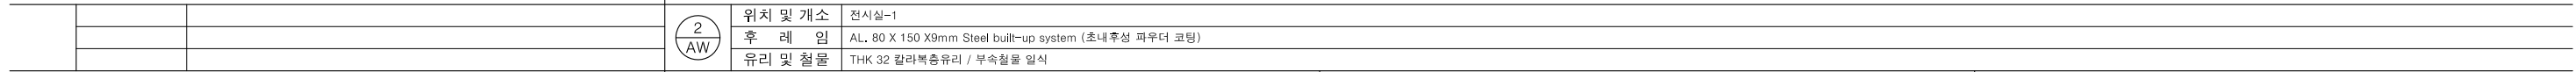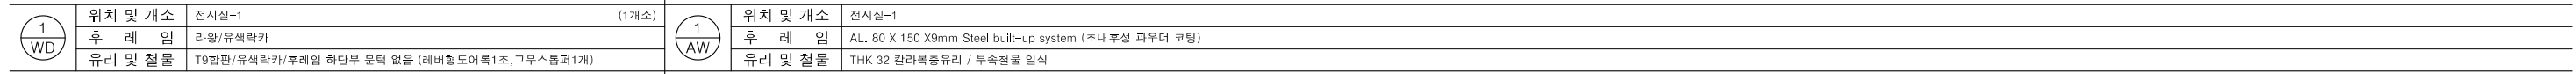


NOTE 시공자는 커튼월(CURTAIN WALL) 제작전 전문업체에 의뢰하여 SHOP DRAWING을 제작하여 감독관과 관리자의 확인을 득하여 시공한다. 커튼월(CURTAIN WALL) 제작시 AL,후레임 안에 구조도면에 명기된 구조부재를 삽입하여 적용할 것	그라운드 GROUND ARCHITECTS 그라운드 건축사무소 www.ground.or.kr officeground@gmail.com	PROJECT TITLE 오이도 함상전망대 리모델링 DRAWN BY CHECKED BY APPROVED BY DATE 2021.06	DRAWING NAME 창호 SCALE A3: 100 DRAWING NO. A-
--	--	--	--

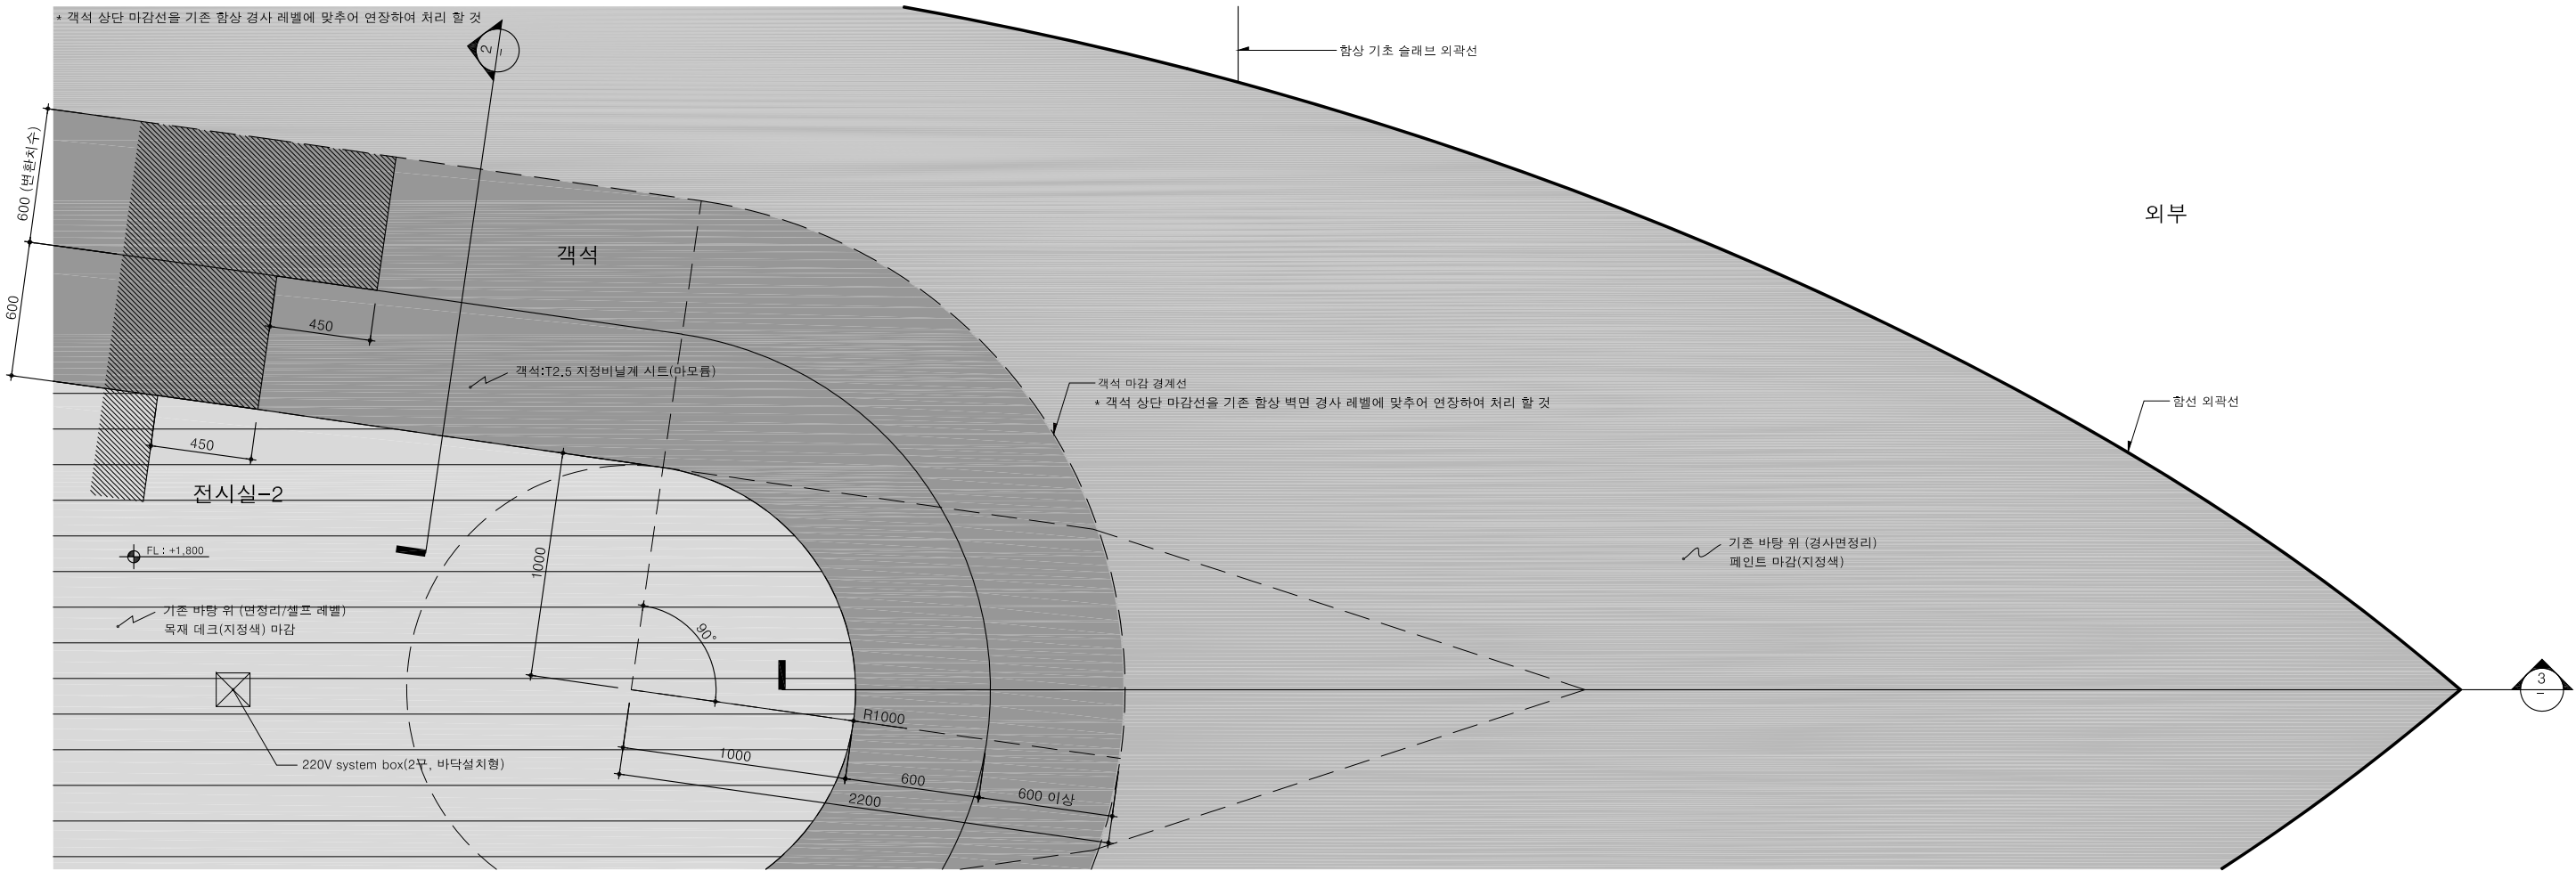


1 전시실 객석 확대 평면도

축척 1/ 30

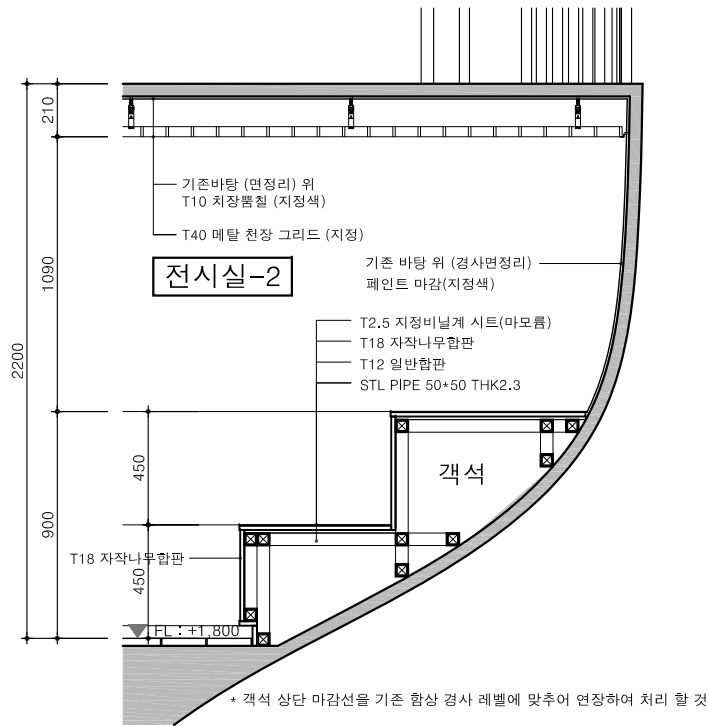

2 객석 부분 확대 단면도-1

축척 1/ 30

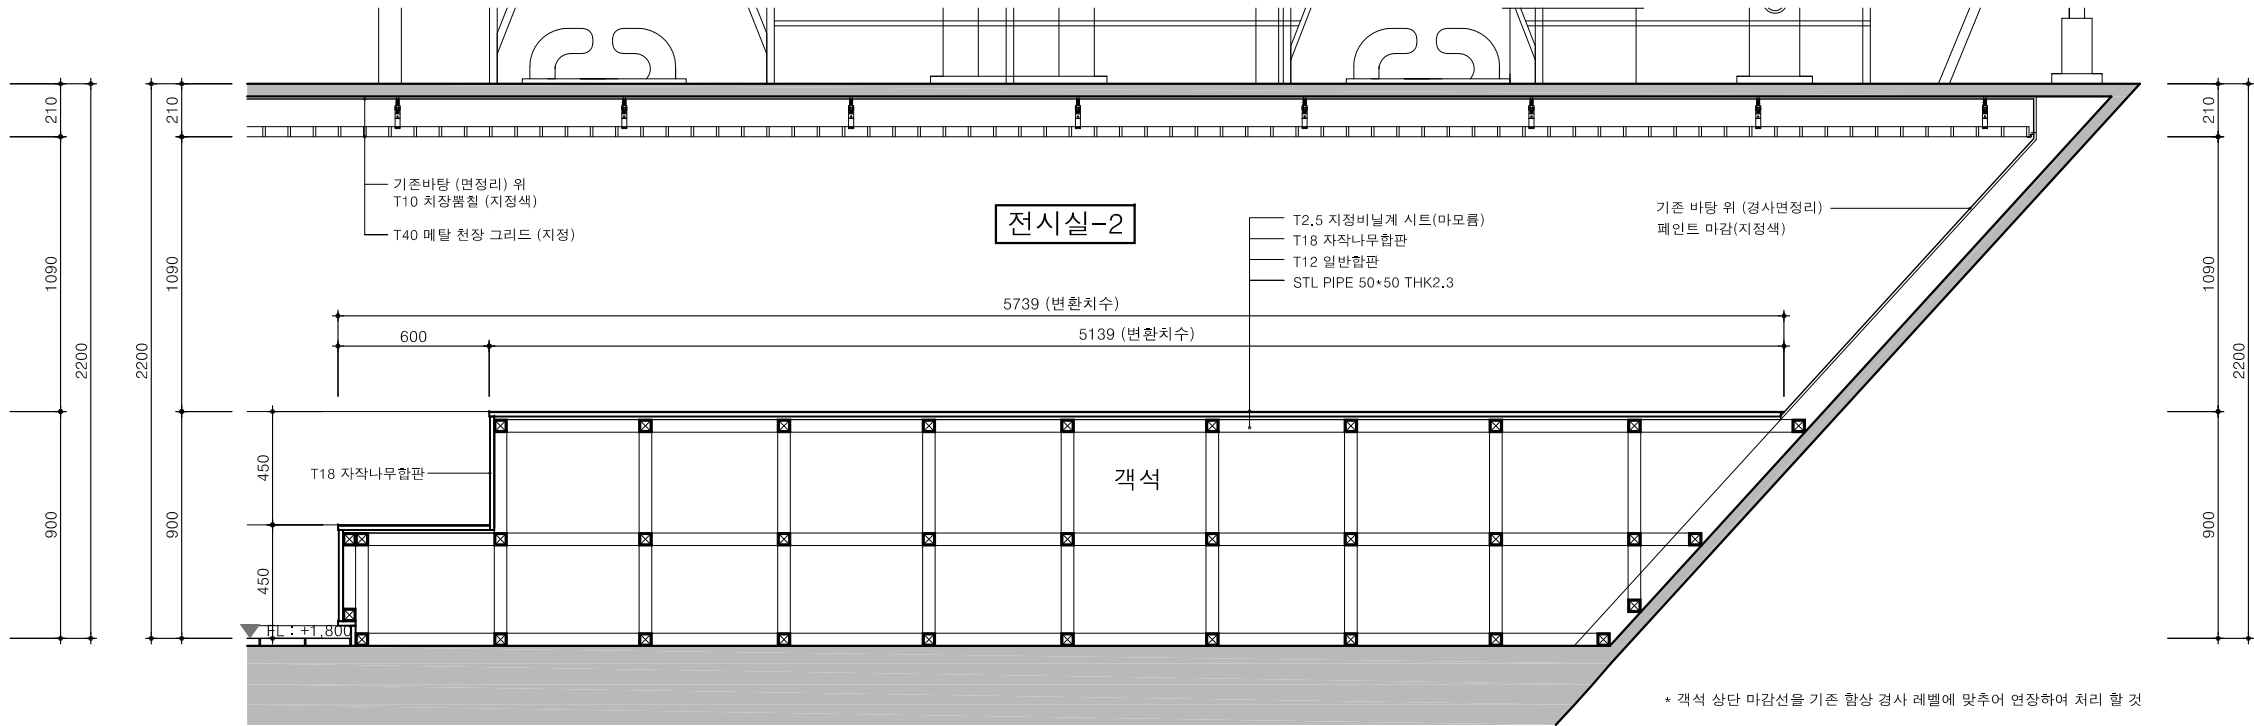

3 객석 부분 확대 단면도-2

축척 1/ 30

NOTE

그라운드


GROUND ARCHITECTS 그라운드 건축사무소
www.ground.or.kr
officeground@gmail.com

PROJECT TITLE
오이도 합상전망대 리모델링

DRAWN BY - CHECKED BY -
APPROVED BY - DATE 2021.06


DRAWING NAME
전시실 객석 확대 평, 단면도

SCALE 1/30 DRAWING NO. A-431

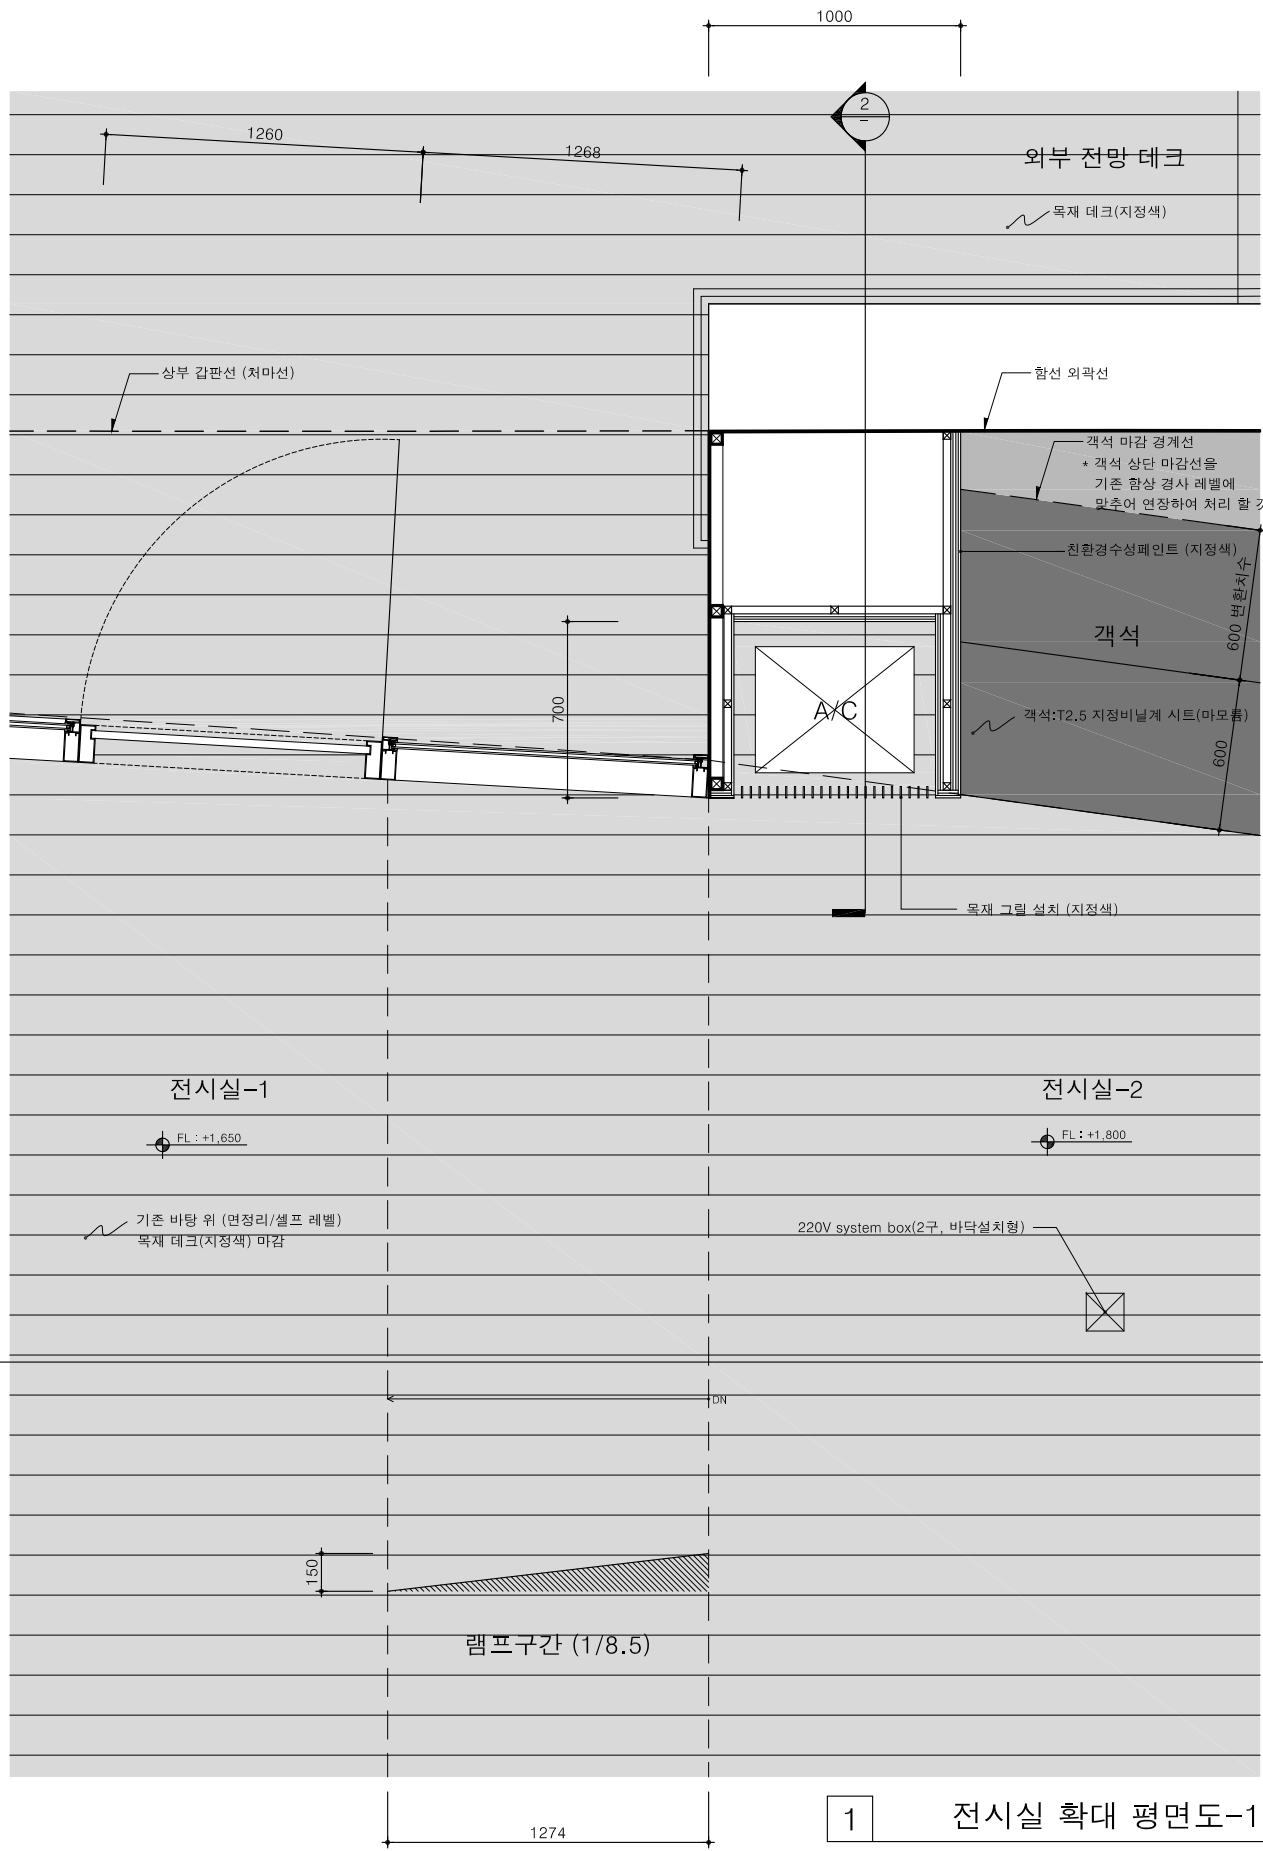


1 전시실 확대 평면도-1

축척 1/ 30

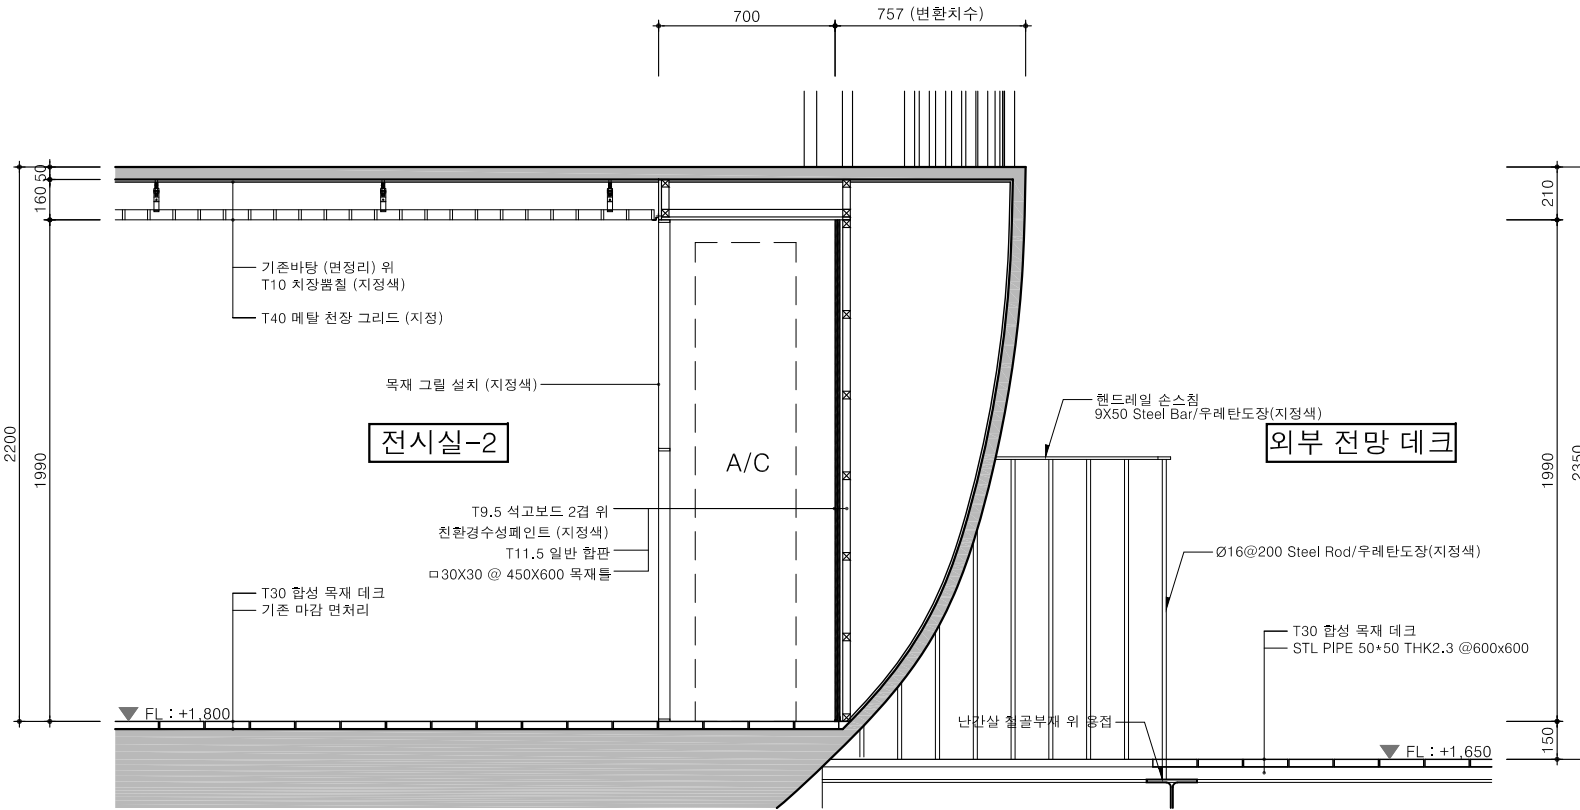

2 전시실 확대 단면도-1

축척 1/ 30



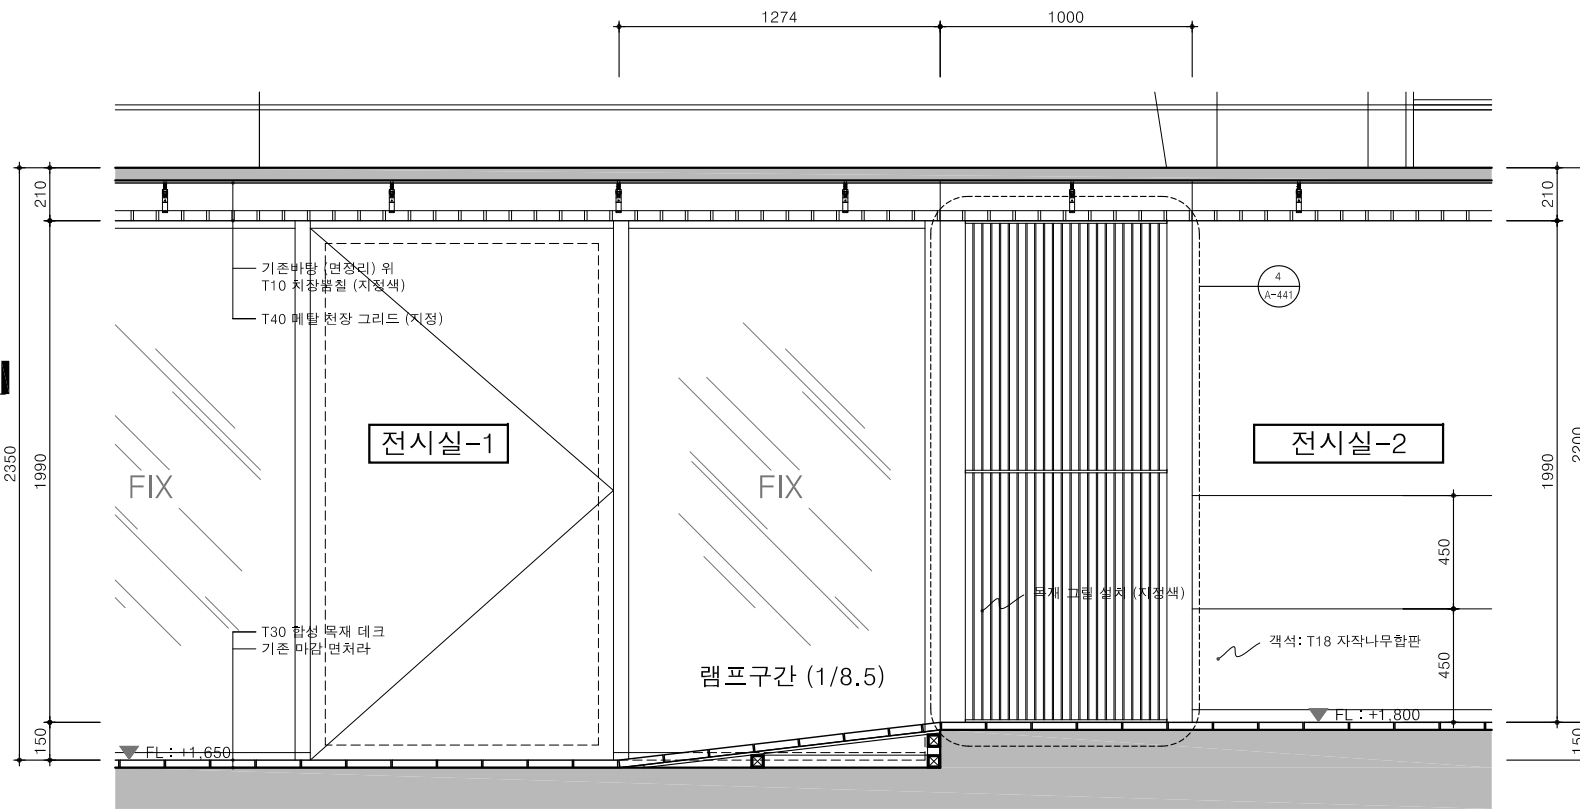


3 전시실 확대 단면도-2

축척 1/ 30

±1,800

NOTE	그라운드 GROUND ARCHITECTS 그라운드 건축사무소 www.ground.or.kr officeground@gmail.com	PROJECT TITLE 오이도 함상전망대 리모델링		DRAWING NAME 전시실 확대 평, 단면도-1	
		DRAWN BY	CHECKED BY		
		APPROVED BY	DATE	SCALE	DRAWING NO.
			2021.06	1/30	A-432

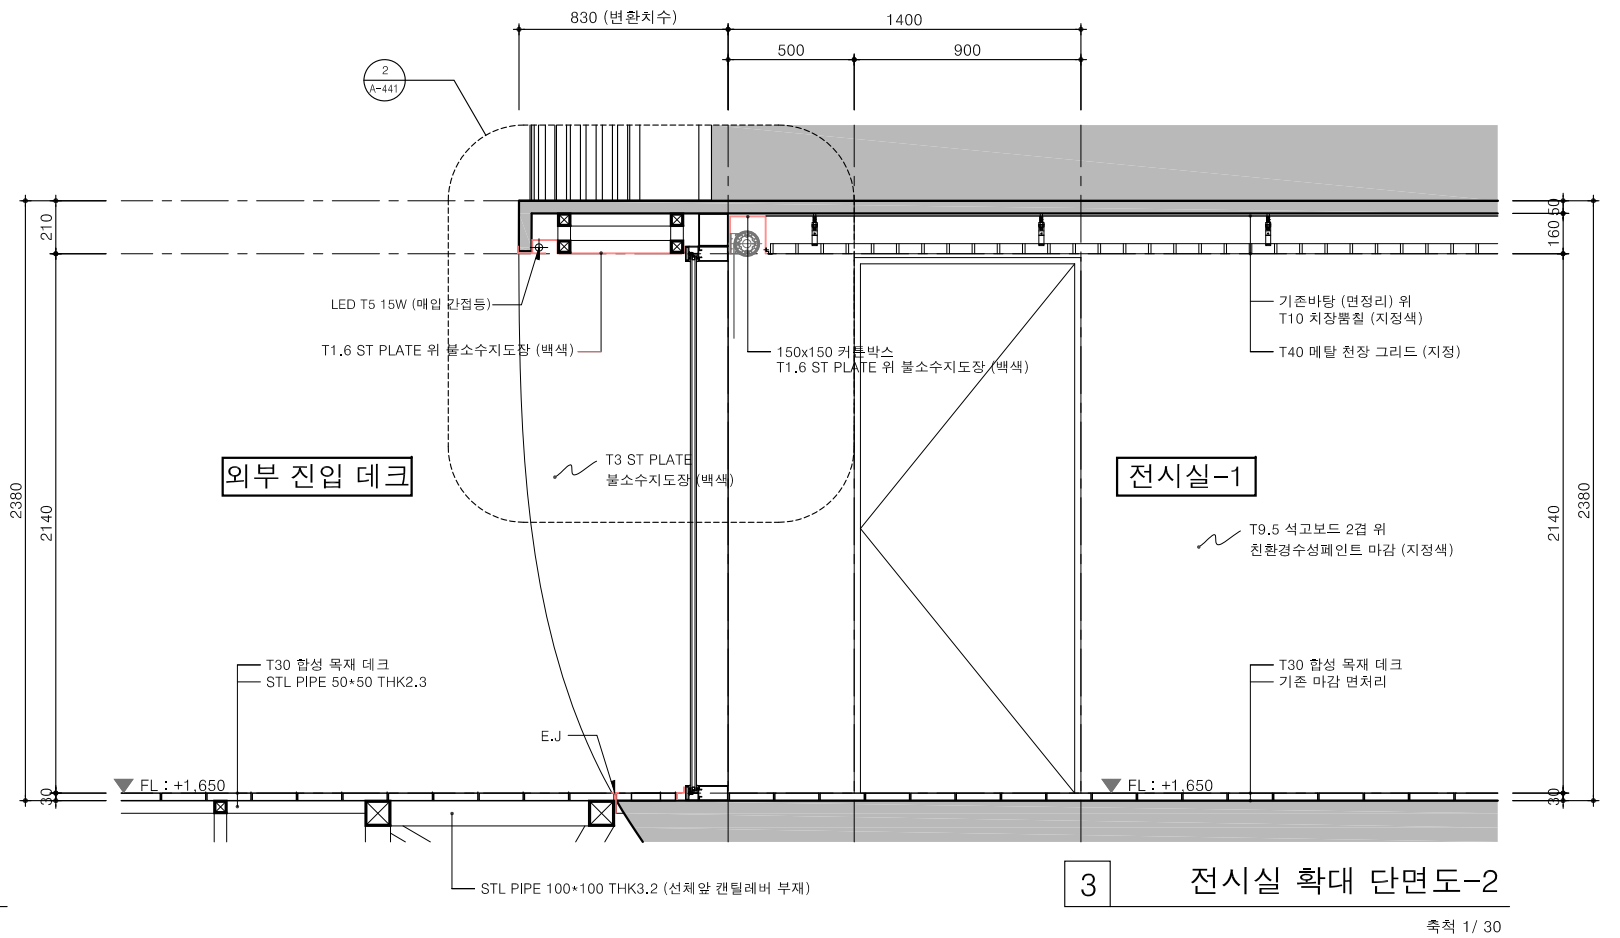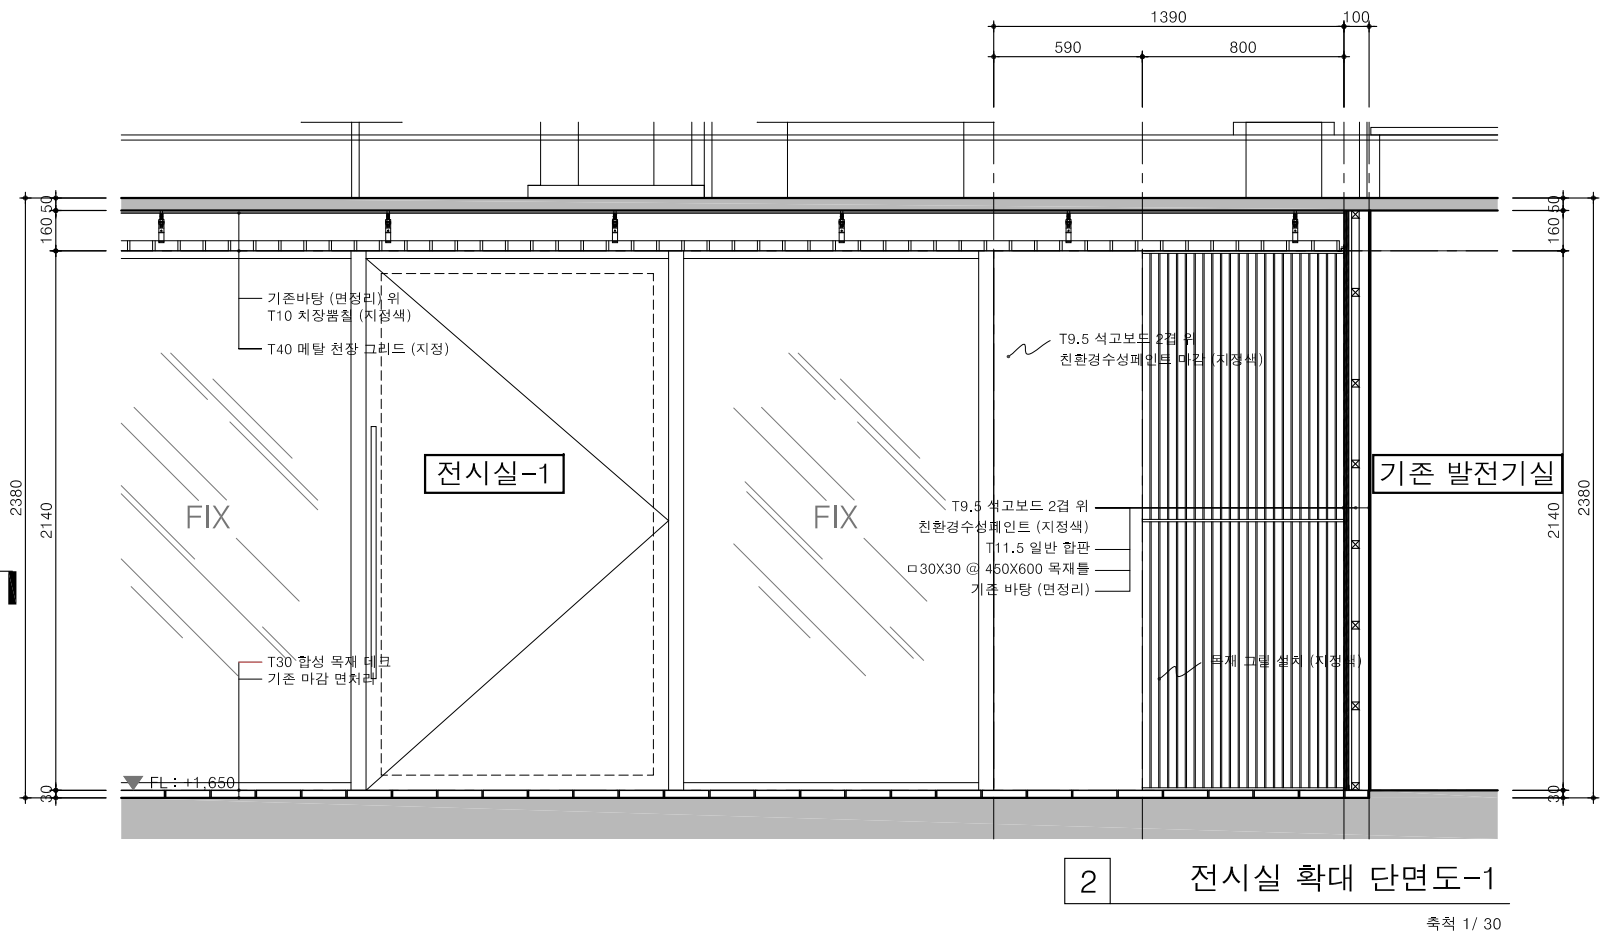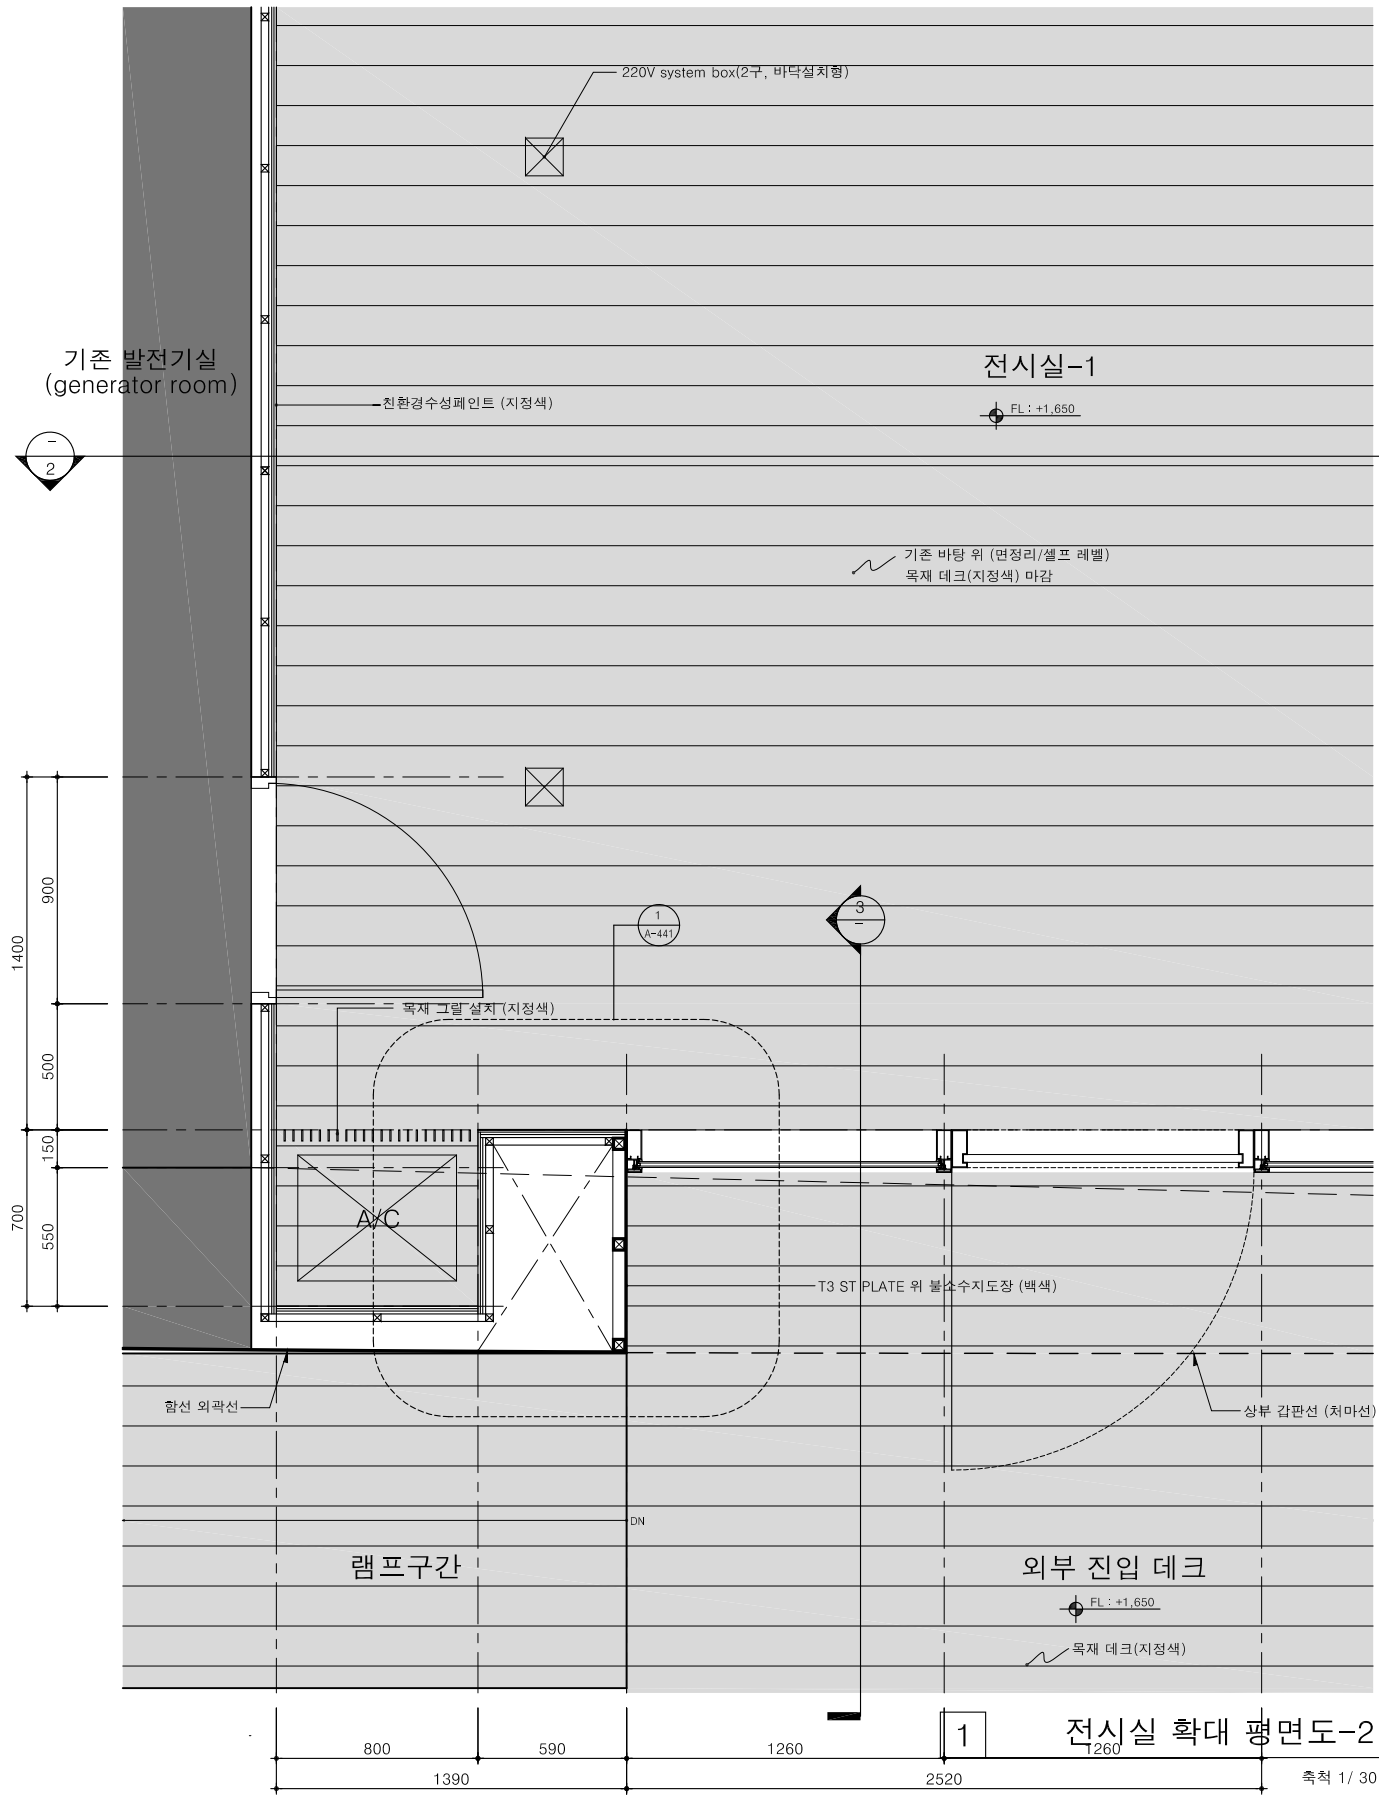

NOTE

그라운드


GROUND ARCHITECTS 그라운드 건축사무소
www.ground.or.kr
officeground@gmail.com

PROJECT TITLE
오이도 함상전망대 리모델링

DRAWN BY - CHECKED BY -
APPROVED BY - DATE 2021.06


DRAWING NAME
전시실 확대 평, 단면도-2

SCALE 1/30 DRAWING NO. A-433

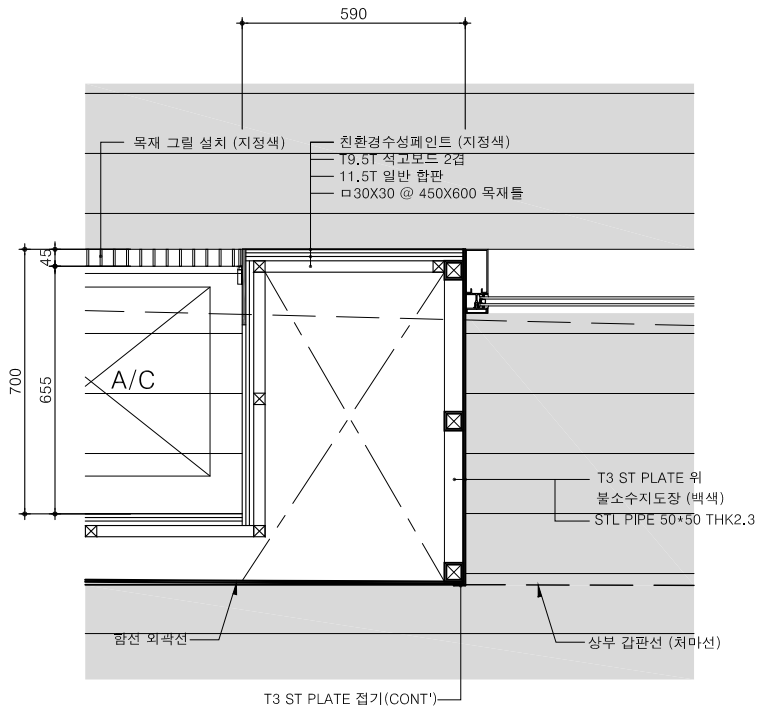



1 부분 평면 상세도-1

축척 1/ 20

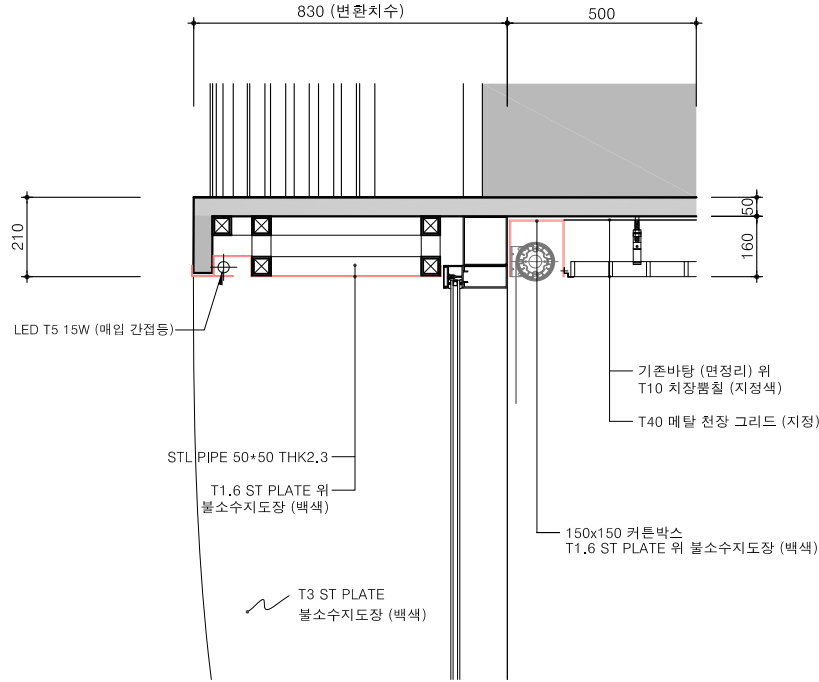





2 부분 단면 상세도-1

축척 1/ 20

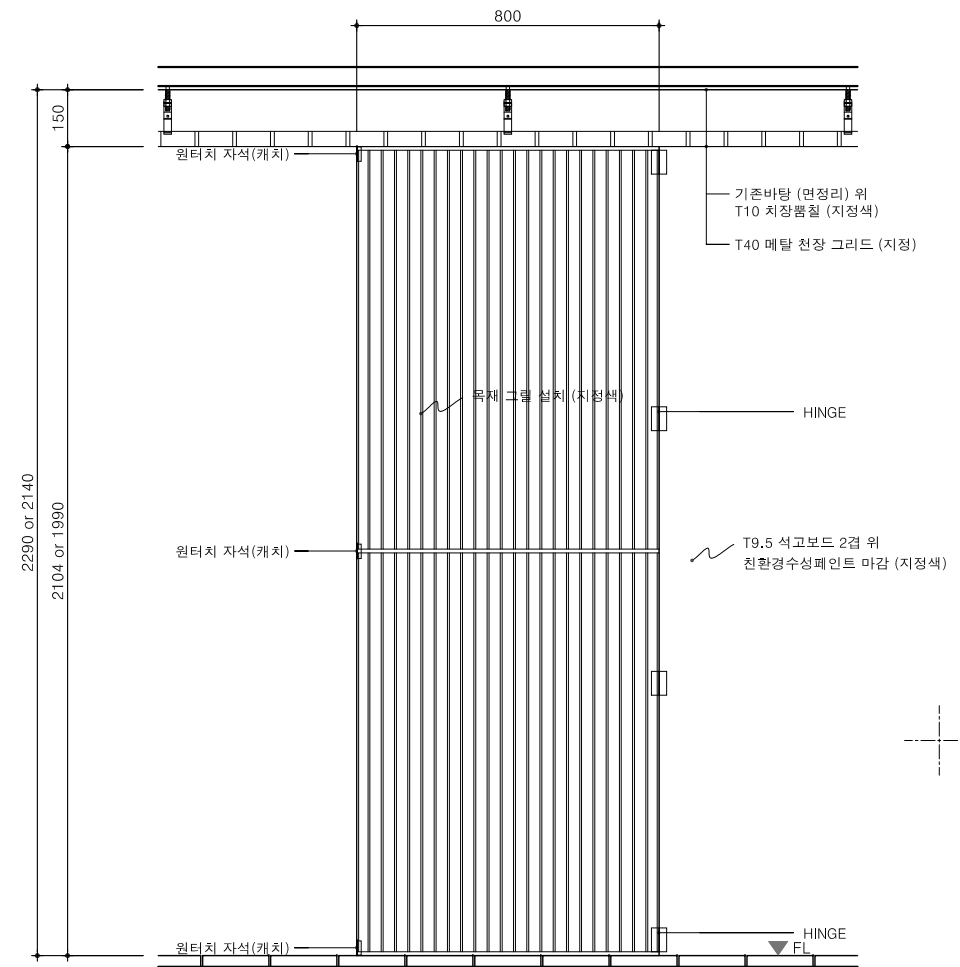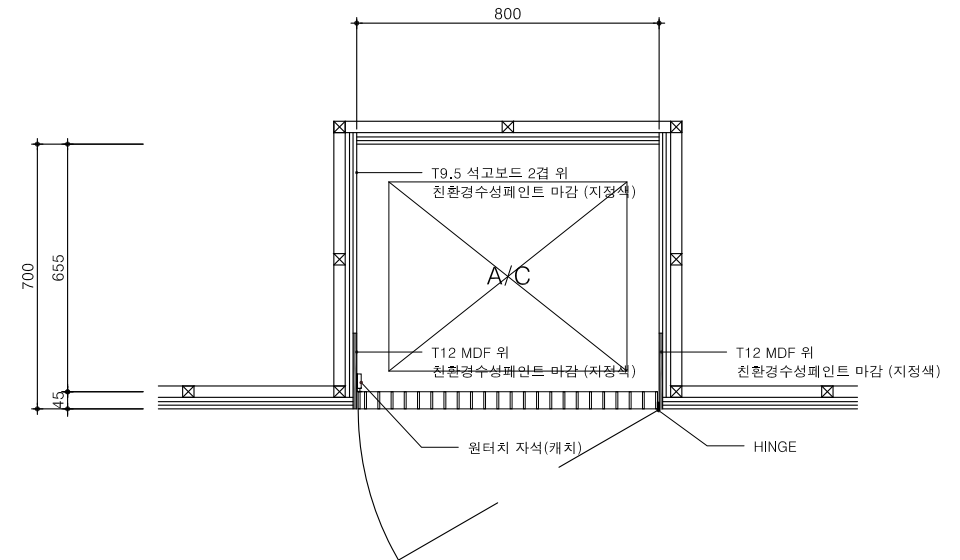

4 A/C 목재 그릴 평,입면상세도

축척 1/ 20

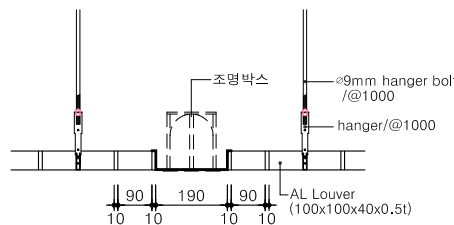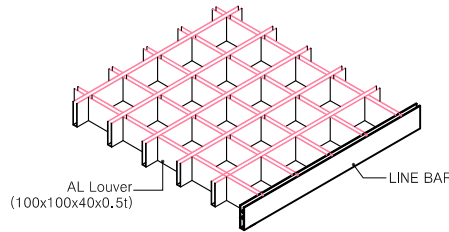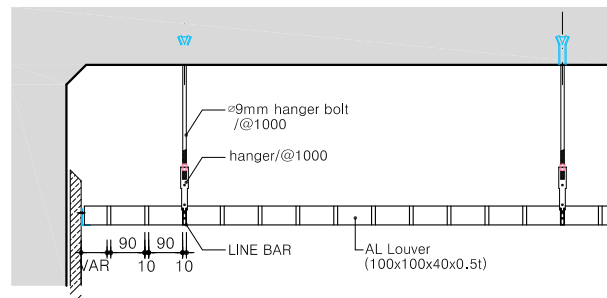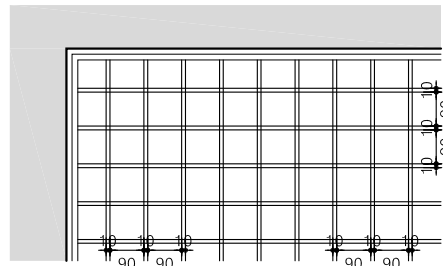

3 AL 메탈 천장 그리드 상세도

축척 NONE

NOTE

그라운드

GROUND ARCHITECTS 그라운드 건축사무소
www.ground.or.kr
officeground@gmail.com

PROJECT TITLE
오이도 함상전망대 리모델링

DRAWN BY - CHECKED BY -

APPROVED BY - DATE 2021.06

DRAWING NAME

기타 상세도
(전시실 - 1,2)

SCALE A3: 1/20

DRAWING NO. A-441