


NOTE

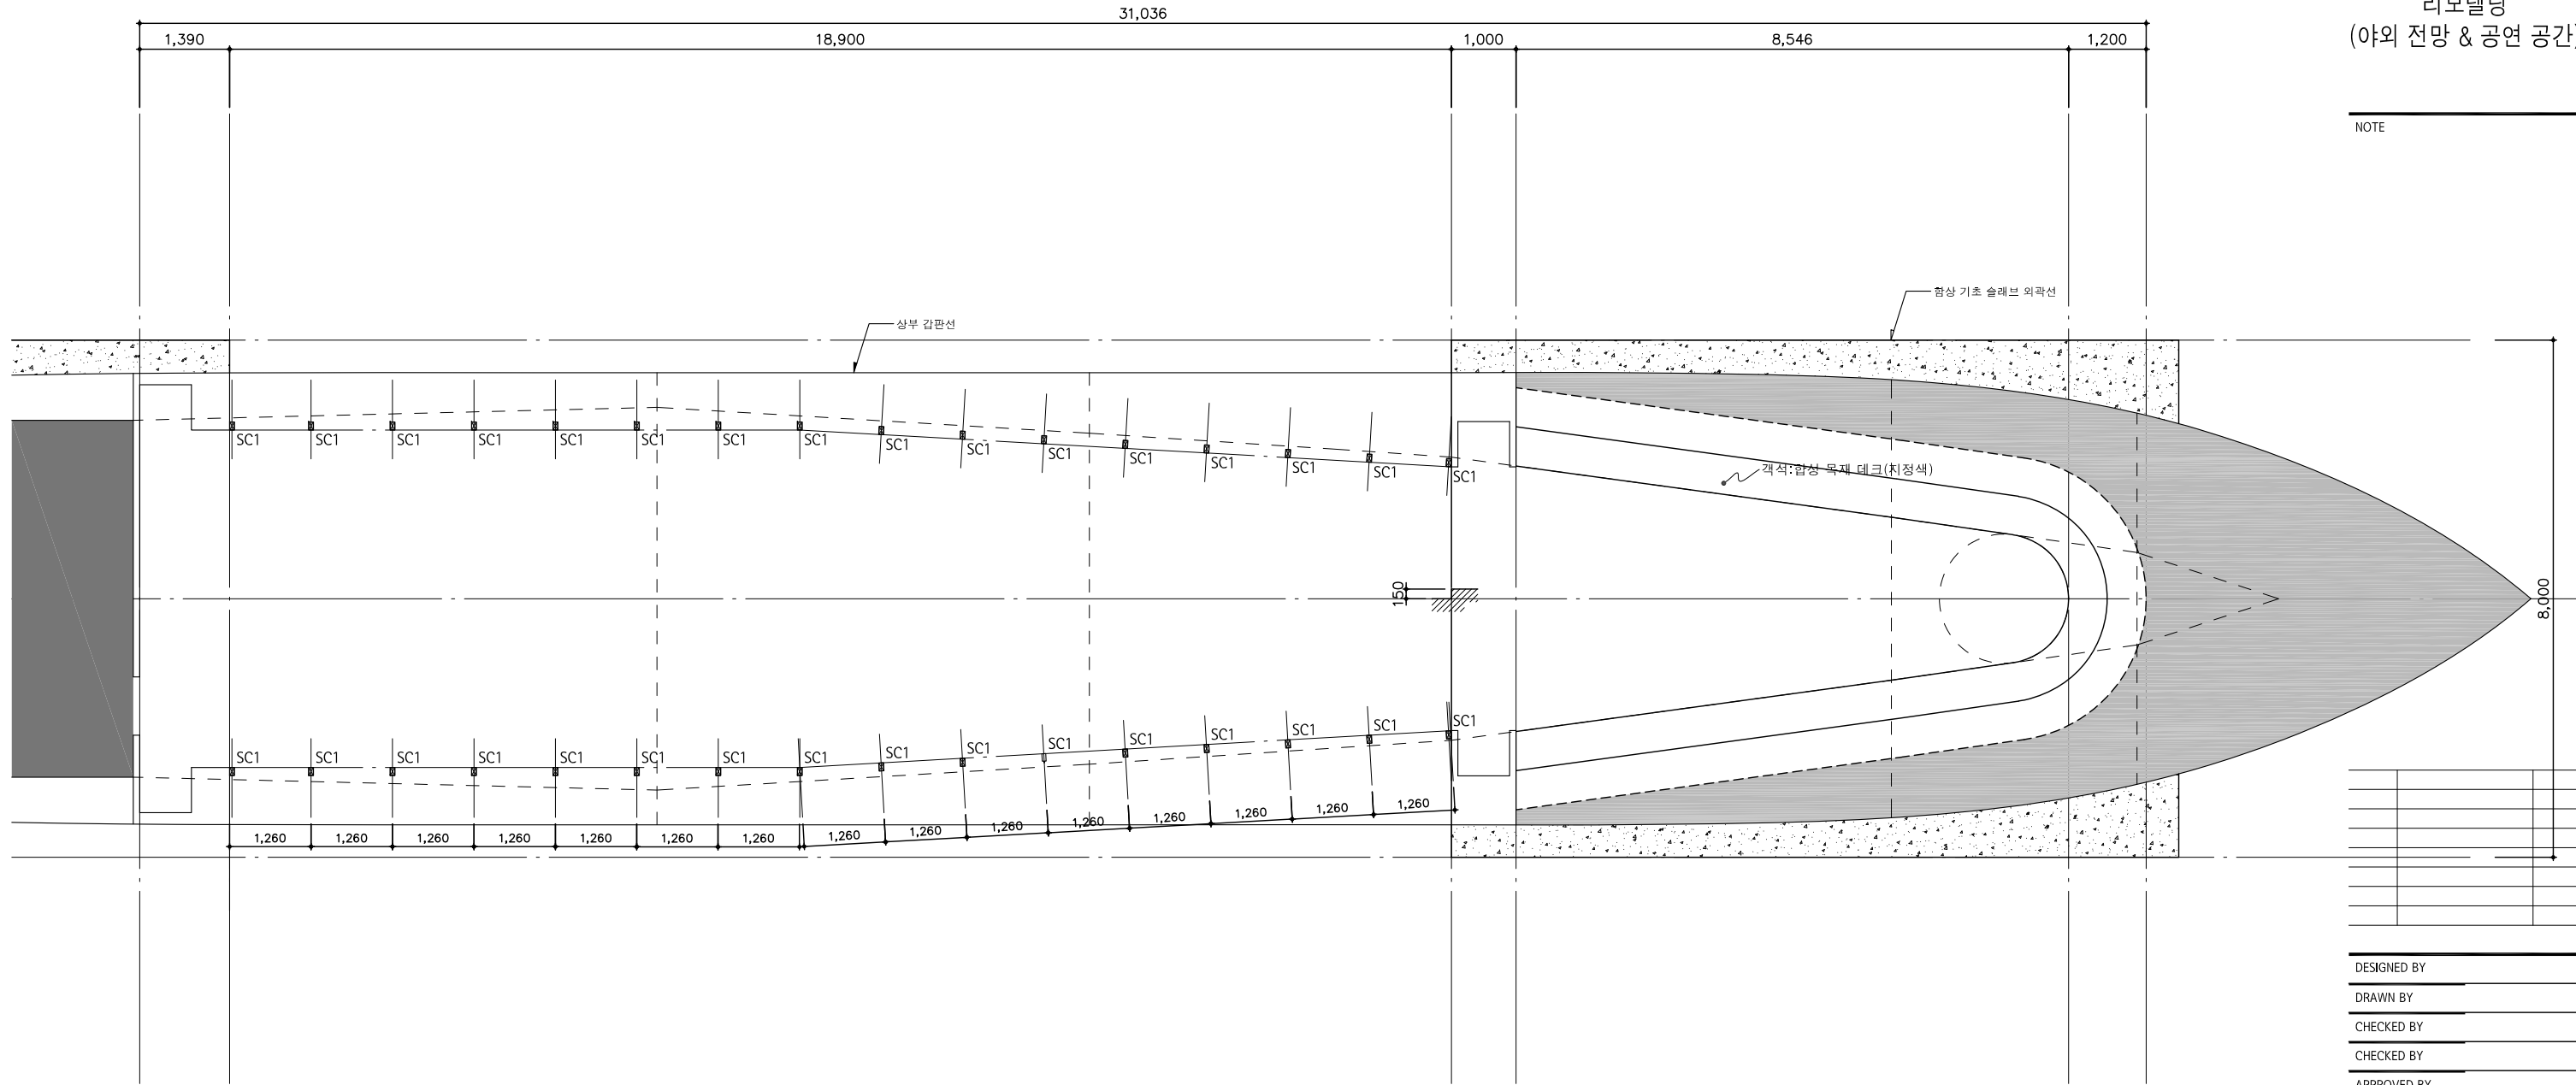

DESIGNED BY _____
 DRAWN BY _____
 CHECKED BY _____
 CHECKED BY _____
 APPROVED BY _____
 DRAWING TITLE

NOTE

- 재료 강도
강 재 : SRT275 (구조용 각형 강관)
- 모든 각형강관은 온돌레 용접 할 것.
- 함선 및 내부기둥 철거에 대한 구조검토는 본 용역범위에 해당되지 않음.
- 전시실 내부에 있는 기둥은 (주)케이알엔지니어링에서 철거해도 구조적으로 문제가 없다고 제시하였음.
- 전시실 내부기둥 철거에 대한 구조안전성 검토는 경기문화재단에 제출한 "시흥시 오이도 함상전망대 함선구조 검토 용역"을 참고 할 것.
- 부재리스트 (STEEL COLUMN)

부 호	부재크기	규 격
SC1	□-125X75X3,2T	STR275

전시실-1,2 구조평면도

SCALE A1 : 1/50
A3 : 1/100
 DATE 2021. 07.
 PROJECT NO. N - 001
 SHEET NO. S - 001

1
S 000
전시실-1,2 구조평면도
축척 : 1/100



(주)이든구조건설턴트
 EDEN STRUCTURAL CONSULTANT
 T 02-2054-3419 F 02-2054-3420
 [05854] 서울특별시 송파구 범원로 114
 (문정동, 엠스타이트) B동 614호
 Email : Eden419@daum.net