

평택 신리농업인복지회관 「공간미학」
건축실시설계용역

건축도면

2022.03.

그라운드 건축사사무소
GROUND ARCHITECTS

도면목록표

번호	도면번호	도 면 명	축척	비 고			
건 축							
001	A - 000	표지	NONE				
002	A - 001	도면목록표	NONE				
	010	일반사항					
003	A - 011	외부전경 투시도	NONE				
004	A - 012	투시도-1	NONE				
005	A - 013	투시도-2	NONE				
006	A - 014	설계 개요 및 위치도	NONE				
007	A - 015	면적산출근거표(변경전)	NONE				
008	A - 016	면적산출근거표(변경후)	NONE				
009	A - 021	기존 현황도 : 평면도	1/200				
010	A - 022	기존 현황도 : 입면도 1	1/100				
011	A - 023	기존 현황도 : 입면도 2	1/100				
012	A - 024	기존 현황도 : 입면도 3	1/100				
013	A - 025	기존 현황도 : 현황사진	NONE				
	030	계획도					
014	A - 031	배치도	1/300				
015	A - 032	대지종횡단면도	1/300				
016	A - 033	주차계획도	NONE				
017	A - 034	장애인편의시설 계획도	NONE				
018	A - 041	오수계획도	1/200				
019	A - 042	우수계획도	NONE				
020	A - 051	단열계획도	NONE				
021	A - 061	천장 및 지붕 철거계획도	1/200				
022	A - 062	바닥 및 벽 철거 계획도	1/200				

번호	도면번호	도 면 명	축척 (A3)	비 고			
	070	재 료마감					
023	A - 071	실내 재료마감표	NONE				
024	A - 072	실내 재료마감 상세도-1	1/10				
025	A - 073	실내 재료마감 상세도-2	1/10				
	100	기본도					
026	A - 101	1층 평면도	1/200				
027	A - 102	2층 평면도	1/200				
028	A - 103	지붕 평면도	1/200				
029	A - 111	입면도-1	1/200				
030	A - 112	입면도-2	1/200				
031	A - 113	입면도-3	1/200				
032	A - 121	단면도-1	1/200				
033	A - 122	단면도-2	1/200				
034	A - 123	단면도-3	1/200				
035	A - 124	단면도-4	1/200				
036	A - 131	1층 천장 평면도	1/200				
037	A - 132	2층 천장 평면도	1/200				
038	A - 141	조명목록표	NONE				
	200	계 단확대					
039	A - 201	농수산물 판매시설 주출입계단 확대평단면도	1/60, 1/20				
040	A - 202	다목적실 2 (2층 진입) 계단 확대평단면도	1/60, 1/10				
	300	외벽, 내부벽체					
041	A - 301	내부 벽체 안내도	1/300				
042	A - 311	내부 벽체 일람표-1	1/10				
043	A - 312	내부 벽체 일람표-2	1/10				

번호	도면번호	도 면 명	축척	비 고			
	400	부분확대					
044	A - 401	사무실, 사랑방, 로비 확대 평면도	1/60				
045	A - 402	로비 및 복도 부분 단면도	1/30				
046	A - 411	다목적실2 (남측) 확대 평면도	1/100				
047	A - 412	다목적실2 (남측) 부분 단면도-1	1/60				
048	A - 413	다목적실2 (남측) 부분 단면도-2	1/60				
049	A - 421	다목적실2 (북측) 확대 평면도	1/100				
050	A - 422	다목적실2 (북측) 부분 단면도-1	1/60				
051	A - 423	다목적실2 (북측) 부분 단면도-2	1/60				
	500	창호도					
052	A - 501	1층 창호안내도	1/200				
053	A - 502	2층 창호안내도	1/200				
054	A - 511	창호일람표-1	1/100				
055	A - 512	창호일람표-2	1/100				
056	A - 513	창호일람표-3	1/100				
057	A - 521	폴리카보네이트 상세도-1 (로비 천장)	1/4				
058	A - 522	폴리카보네이트 상세도-2 (로비 천장-벽체)	1/4				
059	A - 523	폴리카보네이트 상세도-3 (로비 천장-벽체)	1/4				
060	A - 531	유리 자동문 상세도	1/20				
	600	화장실, 주방					
061	A - 601	농업인 복지회관 내부 전개도 (화장실-1)	1/60				
062	A - 602	농수산물 판매시설 화장실 내부 전개도 (화장실-2)	1/60				
063	A - 611	판매장 내부 전개도	1/60				

[illegible]

NOTE	그라운드 GROUND ARCHITECTS 그라운드 건축사사무소 www.ground.or.kr officeground@gmail.com	PROJECT TITLE 평택 신리농업인복지회관 「공간미학」 건축실시설계용역		DRAWING NAME 도면 목록표	
		DRAWN BY -	CHECKED BY -		
		APPROVED BY H.J.K	DATE 2022.03.	SCALE NONE	DRAWING NO. A-001



NOTE

그라운드

GROUND ARCHITECTS 그라운드 건축사사무소
www.ground.or.kr
officeground@gmail.com

PROJECT TITLE
평택 신리농업인복지회관
「공간미학」 건축실시설계용역

DRAWN BY	-	CHECKED BY	-
APPROVED BY	H,J,K	DATE	2022.03.

DRAWING NAME

외부전경 투시도

SCALE	NONE	DRAWING NO.	A-011
-------	------	-------------	-------



1

투 시 도 - 1

축척 없음



2

투 시 도 - 2

축척 없음



3

투 시 도 - 3

축척 없음



4

투 시 도 - 4

축척 없음

NOTE

그라운드

GROUND ARCHITECTS 그라운드 건축사사무소
www.ground.or.kr
officeground@gmail.com

PROJECT TITLE
평택 신리농업인복지회관
「공간미학」 건축실시설계용역

DRAWN BY - CHECKED BY -
APPROVED BY H.J.K DATE 2022.03.

DRAWING NAME

투시도-1

SCALE NONE

DRAWING NO. A-012



1

투 시 도 - 1

축척 없음



2

투 시 도 - 2

축척 없음



3

투 시 도 - 3

축척 없음



4

투 시 도 - 4

축척 없음

NOTE

그라운드

GROUND ARCHITECTS 그라운드 건축사무소
www.ground.or.kr
officeground@gmail.com

PROJECT TITLE
평택 신리농업인복지회관
「공간미학」 건축실시설계용역

DRAWN BY - CHECKED BY -
APPROVED BY H.J.K DATE 2022.03.

DRAWING NAME

투시도-2

SCALE NONE DRAWING NO. A-013

설계개요

항 목	설 계 내 역
사 업 명	평택 신리농업인복지회관 「공간미학」 건축실시설계용역
대지위치	경기도 평택시 오성면 신리 121-9
지역지구	농림지역 / 농업진흥구역
대지면적	1,600 m2

	변 경 전	변 경 후	변경사항
용 도	동식물관련시설(작물재배사)	제1종 근린생활시설 (주민공동이용시설, 소매점)	용도변경사항
규 모	지상 1층	지상 2층	부분 증축 : 1개층(지상2층)
구조	시멘트블럭조	시멘트블럭조 + 경량철골구조	일부 구조 대수선
건축면적	677.96 m2	698.90 m2	20.94m2 증가
건폐율	42.37 %	43.68 %	법정 60%미만
연면적	677.96 m2	807.28m2	129.32m2 증가
용적률 산정용 연면적	677.96 m2	807.28 m2	129.32m2 증가
용적률	42.37 %	50.46 %	법정 80%미만
주차대수	-	법정 : 3대 계획 : 4대 주민공동이용시설: 780.54㎡ /300㎡ =2.60 소매점: 26.74㎡ /200㎡ = 0.13 2.60+0.13=2.73대 =>3대	10대 미만 장애인 주차 없음
조 경	해당사항 없음	해당사항 없음	
에너지절약계획서	해당사항 없음	냉난방면적 500m2이상으로 해당	
장애인·노인·임산부 등의 편의시설 설치대상	해당사항 없음	주민공동이용시설 : 해당사항 없음 소매점: 300㎡ 이하이므로 해당없음	
비 고	인허가사항: 농업진흥구역(농지법)에 따른 개발행위 허가 및 건축물 용도변경 건축물 증축 - 층수 및 면적 증가 건축물 대수선 - 주요구조부 (지붕틀, 기동 보) 부분 철거 및 개보수 에너지절약계획서 의무사항 준수 - 리모델링으로 성능지표 해당없음.		

층별/용도별 면적표


구 분	바닥면적	주민공동이용시설(농업인 복지회관)	소매점 (농수산물 판매시설)
1층	690.29	663.04	27.25
2층	67.87	67.87	-
합 계	758.16	730.91	27.25

위치도



동별 면적 증감/변경 표

변경 전		변경 후			증감 면적
동 명칭	바닥면적	동 명칭	바닥면적	변경전 기준 면적	
1동	199.32	농수산물 판매시설	450.74	279.41	+80.09
2동	199.32			171.33	-27.99
3동	199.32	농업인 복지회관	307.42	195.78	-3.54
4동	80.00			111.64	+31.64
합 계	677.96	합 계	758.16		+80.20

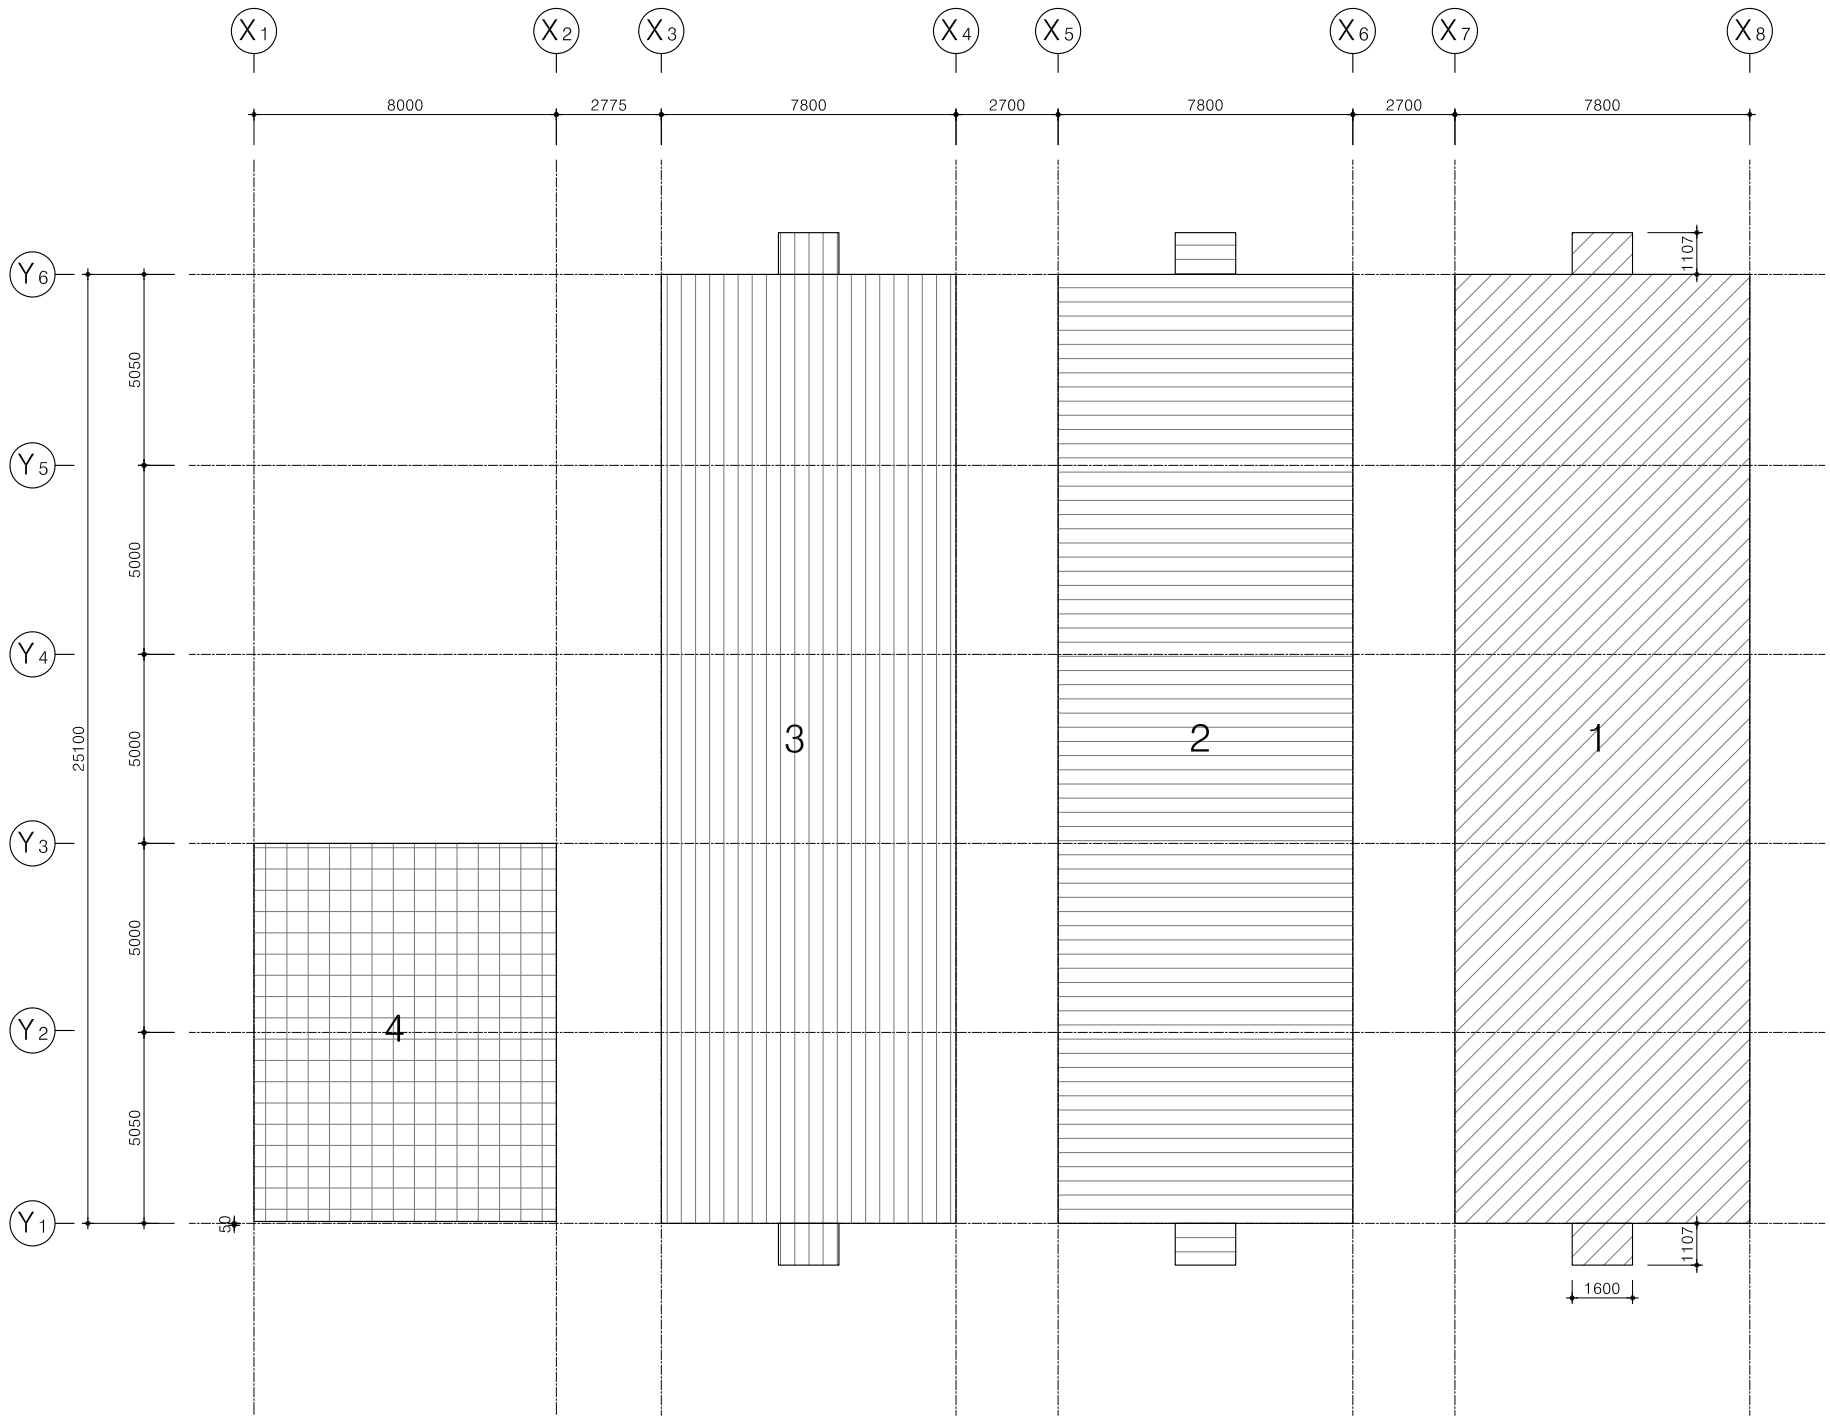


지상 1층


	NO	산 출 근 거	면 적 (㎡)	용 도 구 분	비 고
지상1층	1	AUTOCAD에 의한 산출면적	199.32	동식물관련시설 (작물재배사)	
	2	AUTOCAD에 의한 산출면적	199.32		
	3	AUTOCAD에 의한 산출면적	199.32		
	4	AUTOCAD에 의한 산출면적	80.00		

바닥면적 합계			677.96		
---------	--	--	--------	--	--

NOTE	그라운드 GROUND ARCHITECTS 그라운드 건축사사무소 www.ground.or.kr officeground@gmail.com	PROJECT TITLE 평택 신리농업인복지회관 「공간미학」 건축실시설계용역		DRAWING NAME 면적산출근거표(변경전)	
		DRAWN BY -	CHECKED BY -		
		APPROVED BY H,J,K	DATE 2022.03.	SCALE NONE	DRAWING NO. A-015

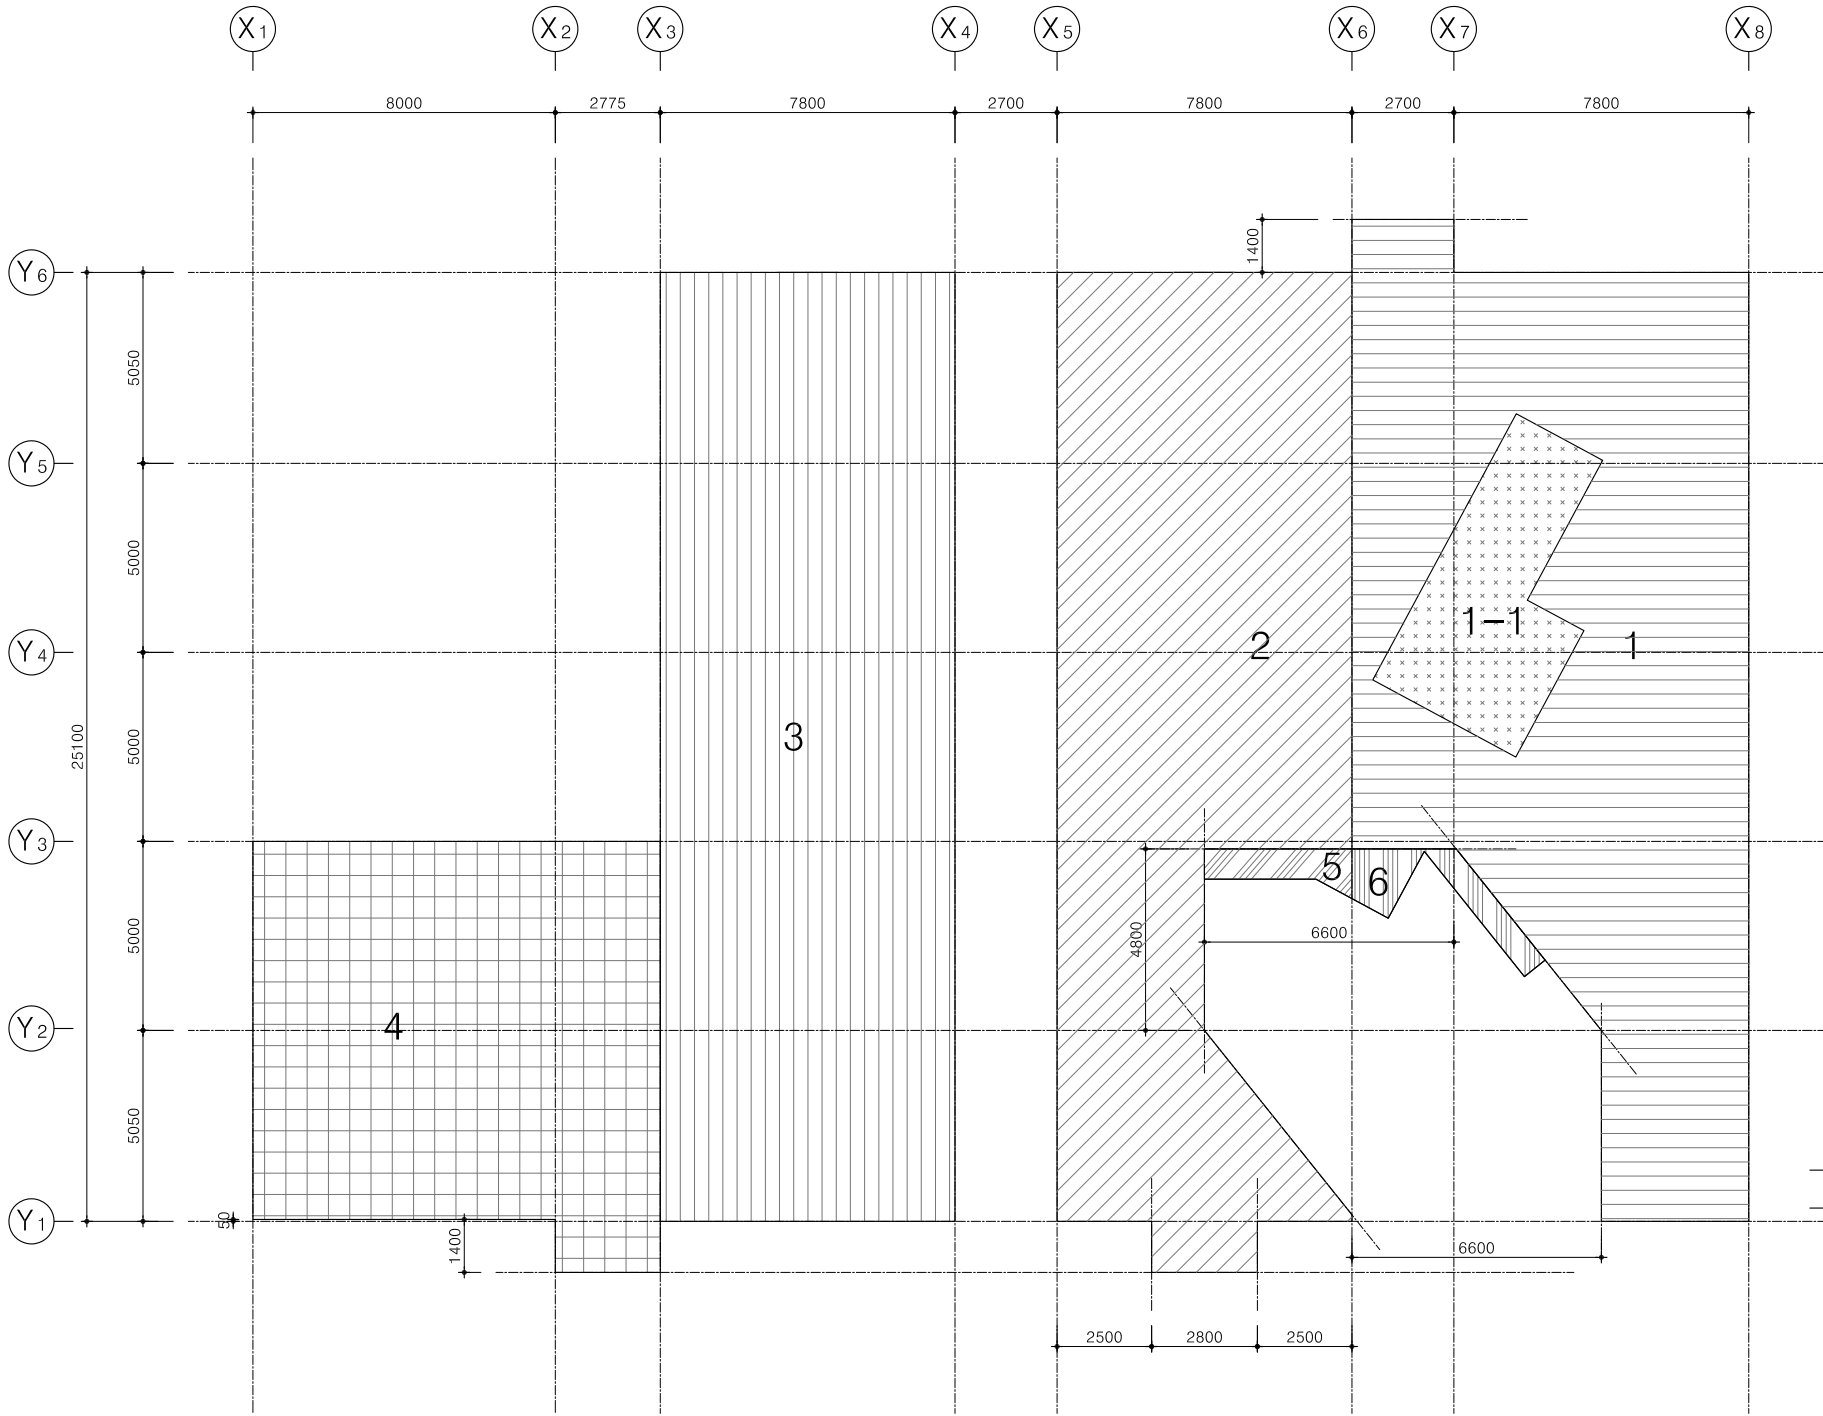

지상 1층

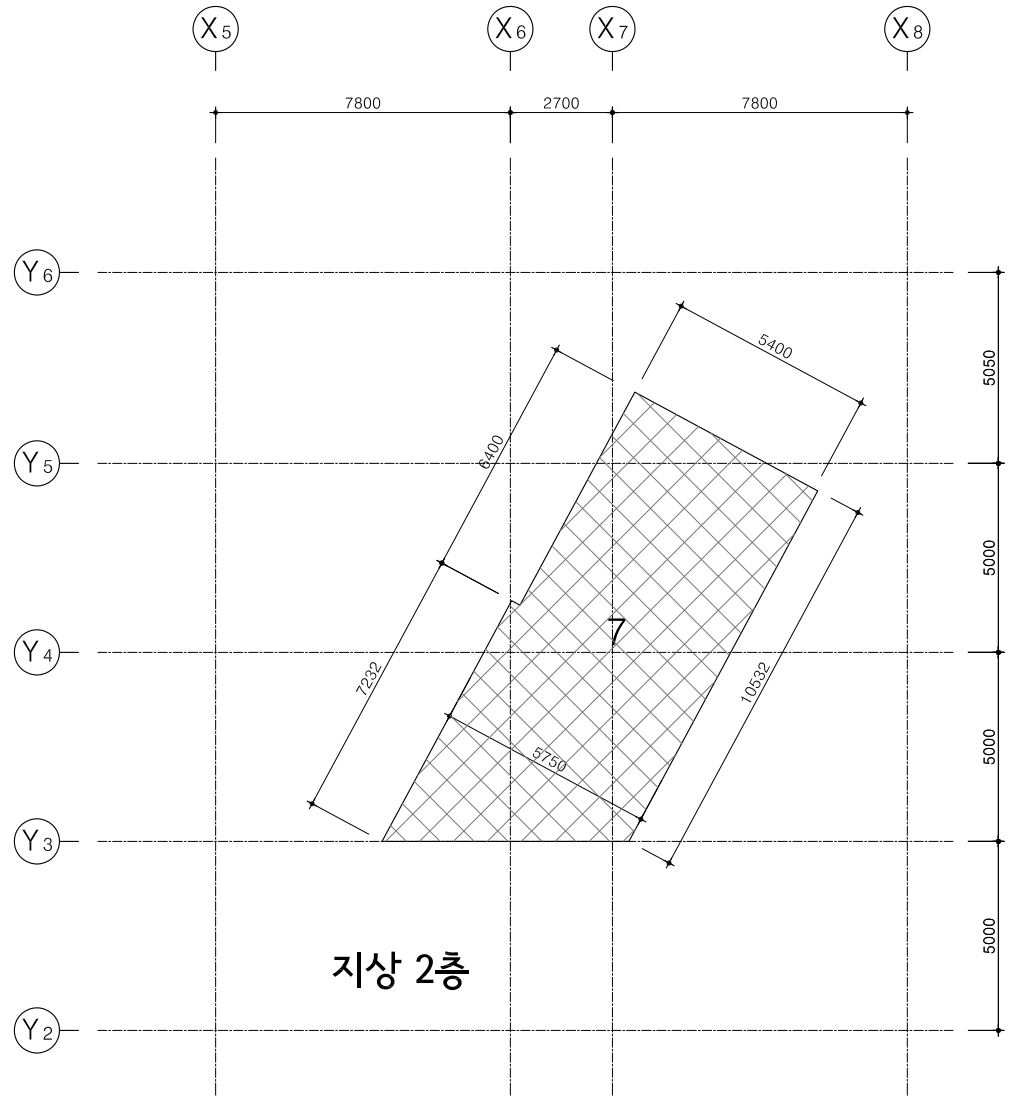


지상 2층

	NO	산 출 근 거	면 적(㎡)	용 도 구 분	비 고
지상1층	1	AUTOCAD에 의한 산출면적	184.29	농업인 복지회관	주민공동이용시설
	1-1	AUTOCAD에 의한 산출면적	27.25	농수산물 판매시설	소매점
	2	AUTOCAD에 의한 산출면적	171.33	농업인 복지회관	주민공동이용시설
	3	AUTOCAD에 의한 산출면적	195.78	농업인 복지회관	주민공동이용시설
	4	AUTOCAD에 의한 산출면적	111.64	농업인 복지회관	주민공동이용시설
	5	AUTOCAD에 의한 산출면적	6.21	외부 노대 건축면적	1M 후퇴 선
	6	AUTOCAD에 의한 산출면적	2.40	외부 노대 건축면적	1M 후퇴 선
		지상 1층 바닥면적 소계(1~4)	690.29		
		건축면적 합계(1~6)	698.90		

지상2층	7	AUTOCAD에 의한 산출면적	67.87	농업인 복지회관	주민공동이용시설
		지상 2층 소계	67.87		

바닥면적 합계			758.16		
---------	--	--	--------	--	--

NOTE	그라운드 GROUND ARCHITECTS 그라운드 건축사사무소 www.ground.or.kr officeground@gmail.com	PROJECT TITLE 평택 신리농업인복지회관 「공간미학」 건축실시시설계용역		DRAWING NAME 면적산출근거표(변경후)	
		DRAWN BY H,J,K	CHECKED BY -	SCALE NONE	DRAWING NO. A-016
		APPROVED BY H,J,K	DATE 2022.03.		

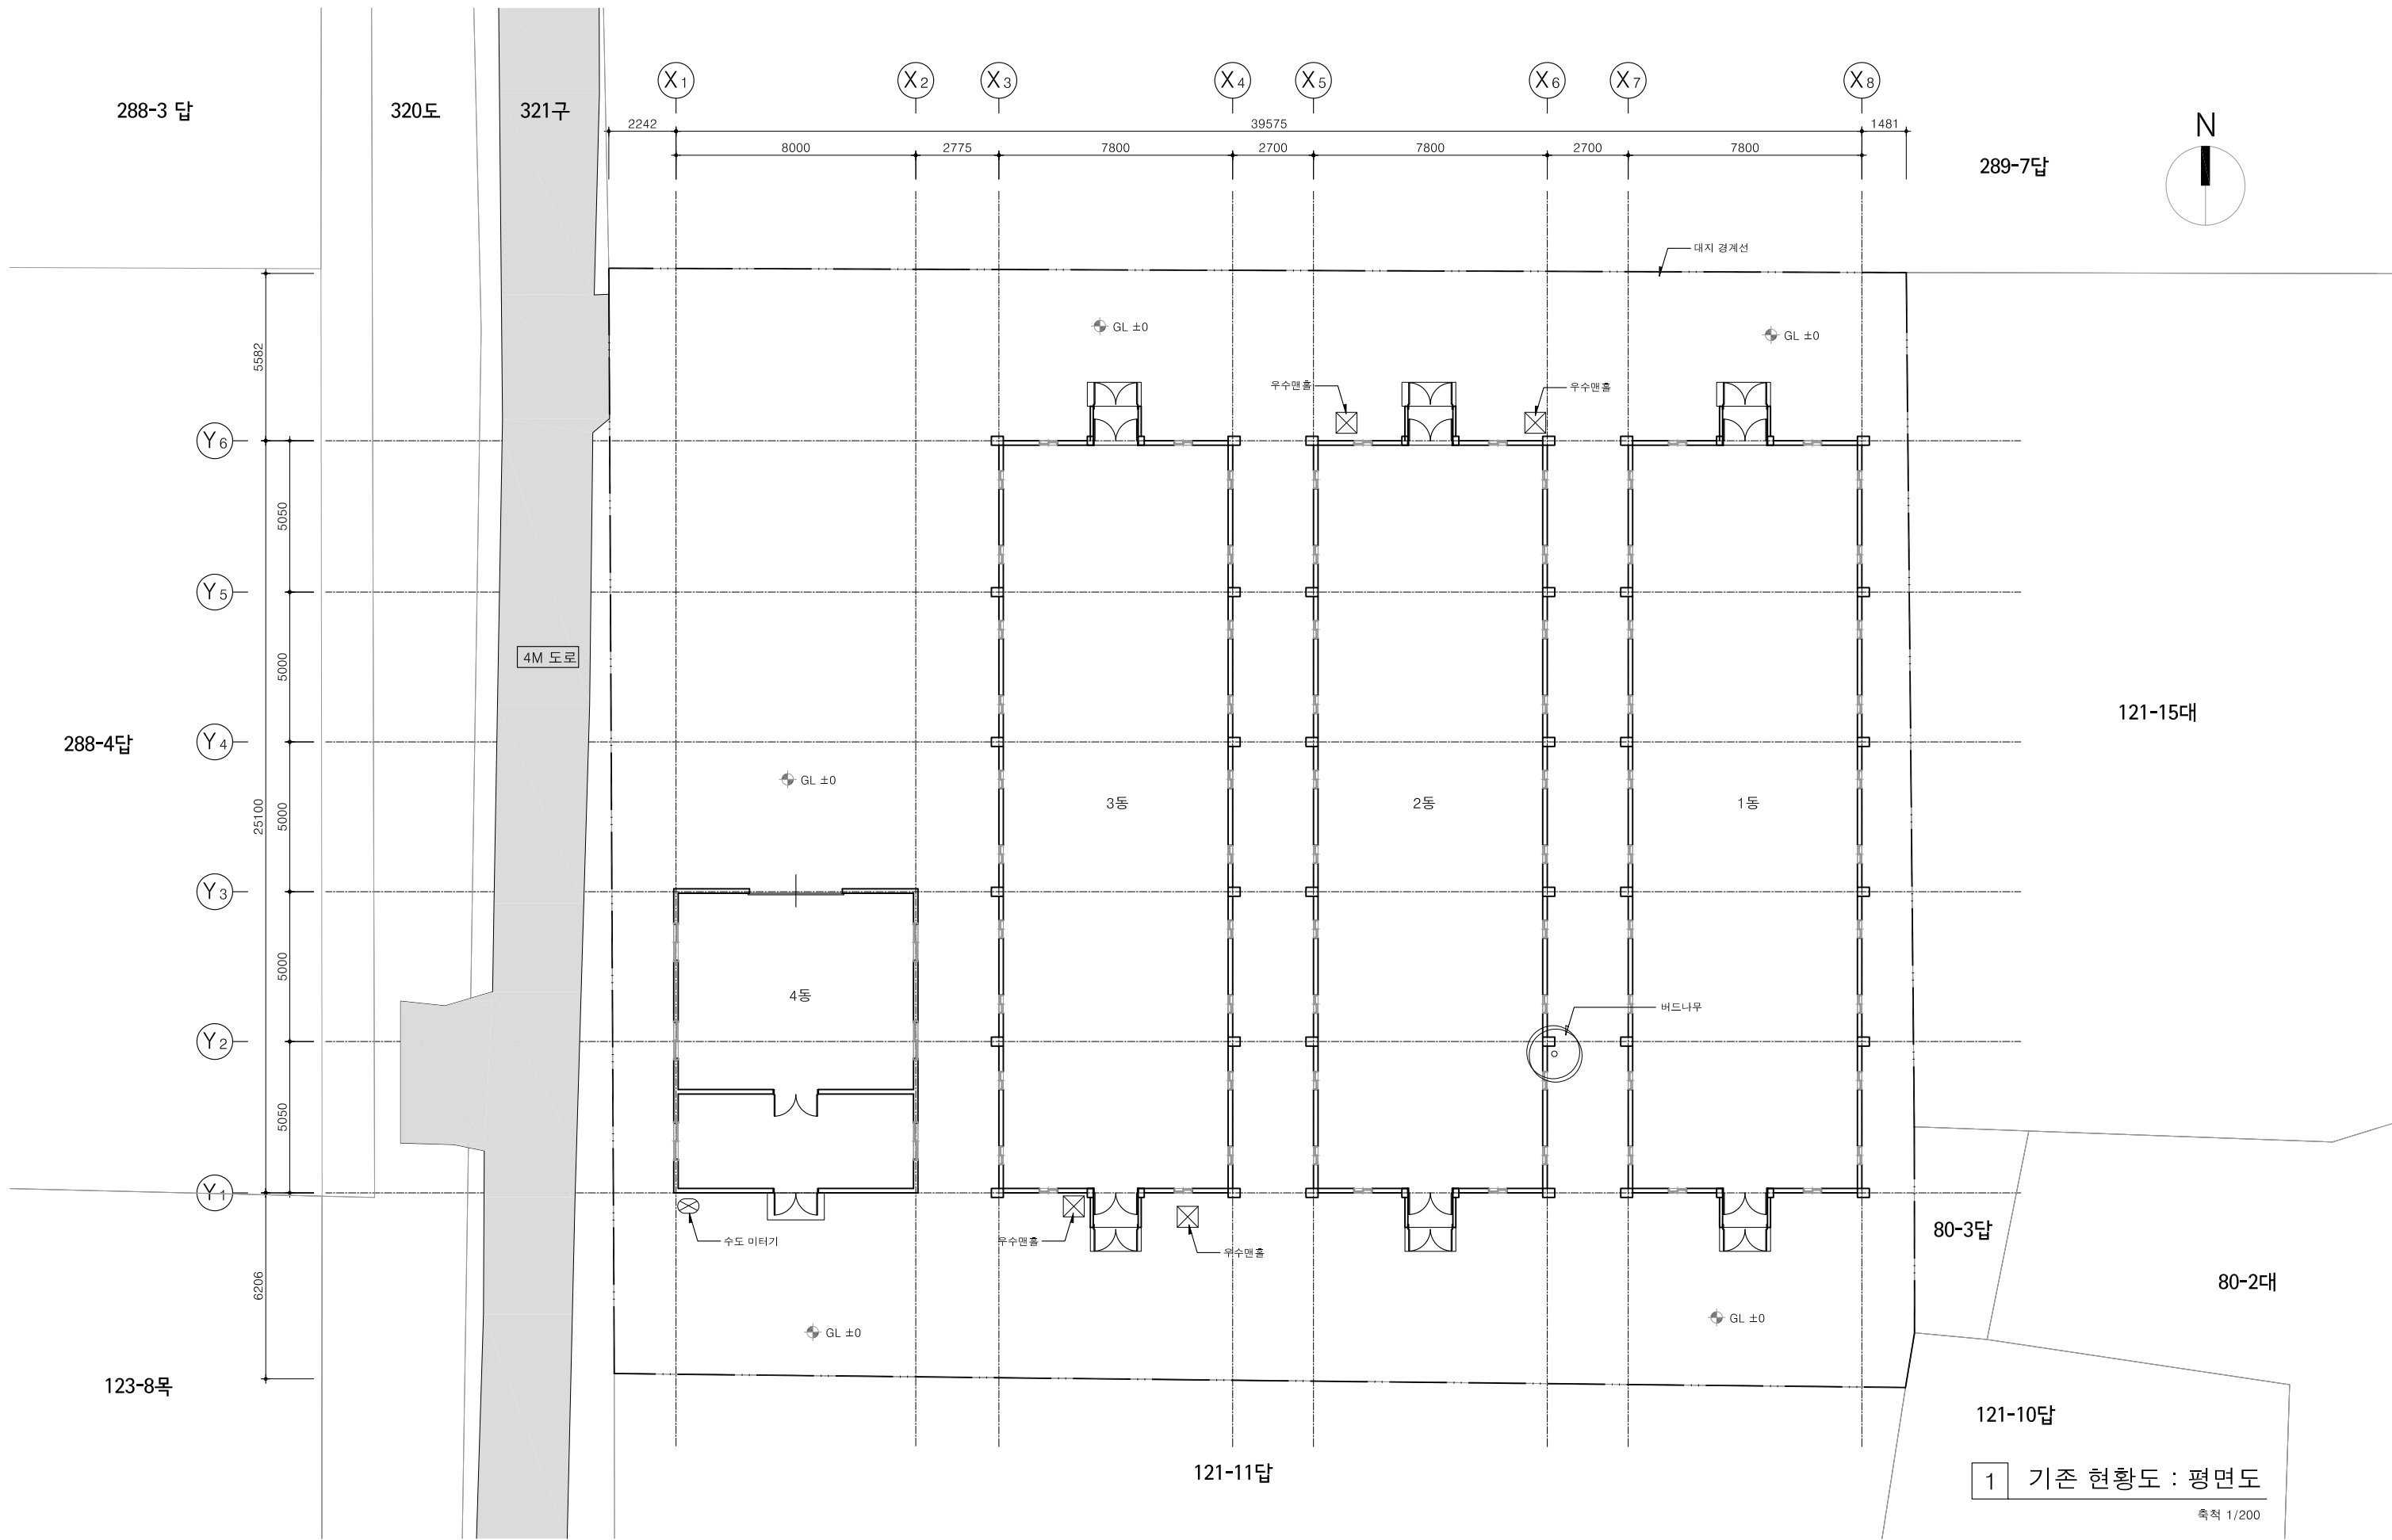

1 기존 현황도 : 평면도

축척 1/200

NOTE

그라운드


GROUND ARCHITECTS 그라운드 건축사무소
www.ground.or.kr
officeground@gmail.com

PROJECT TITLE
평택 신리농업인복지회관
「공간미학」 건축실시설계용역

DRAWN BY	-	CHECKED BY	-
APPROVED BY	H,J,K	DATE	2022.03.


DRAWING NAME
기존 현황도 : 평면도

SCALE	1/200	DRAWING NO.	A-021
-------	-------	-------------	-------

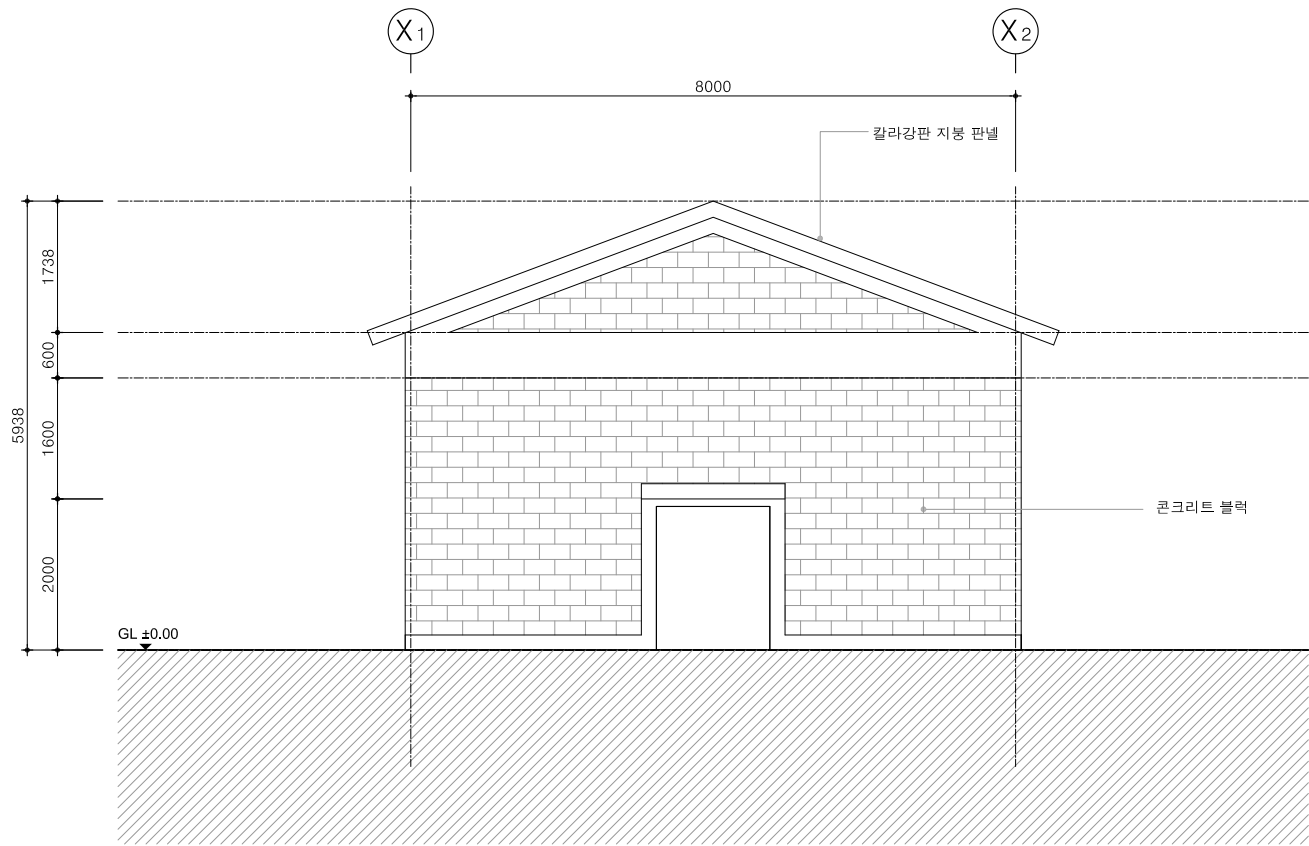


1 남측면도 (4동)

축척 1/100

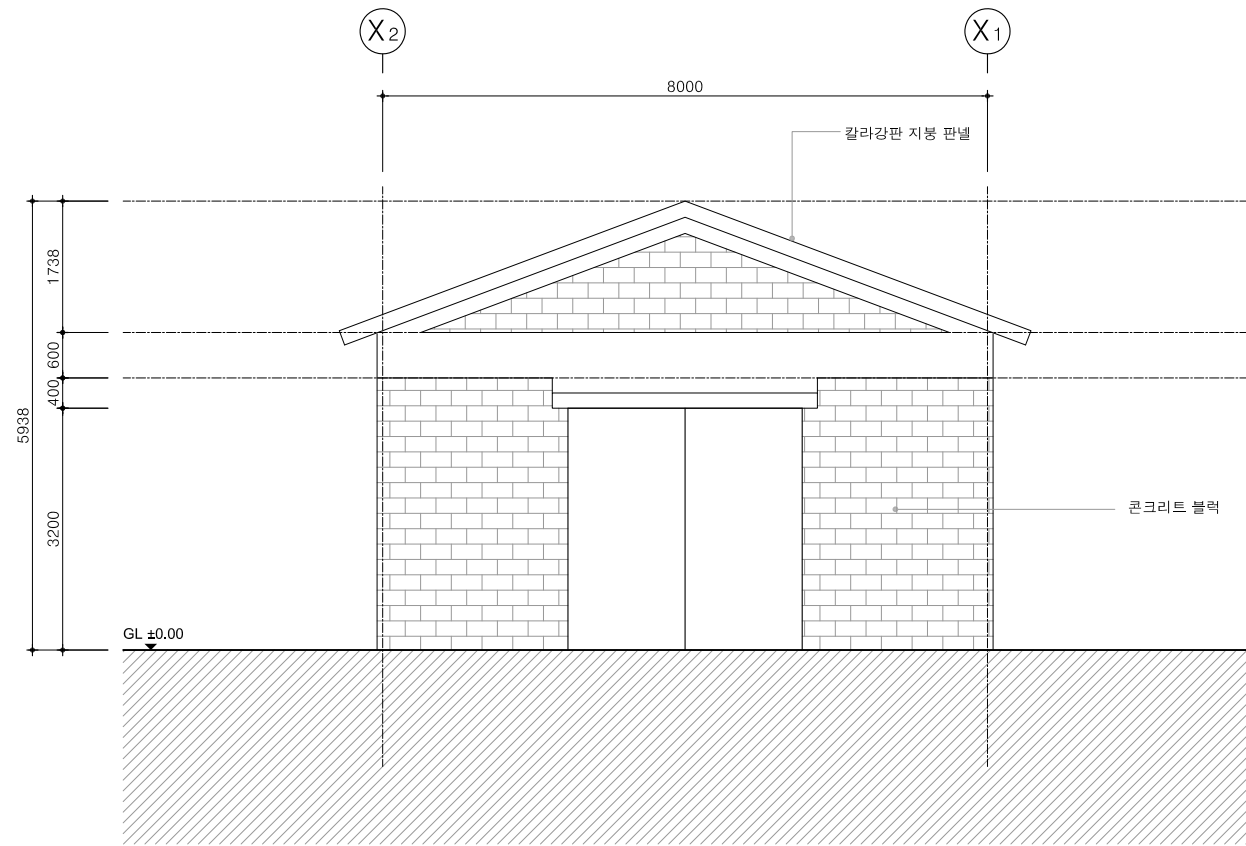


2 북측면도 (4동)

축척 1/100

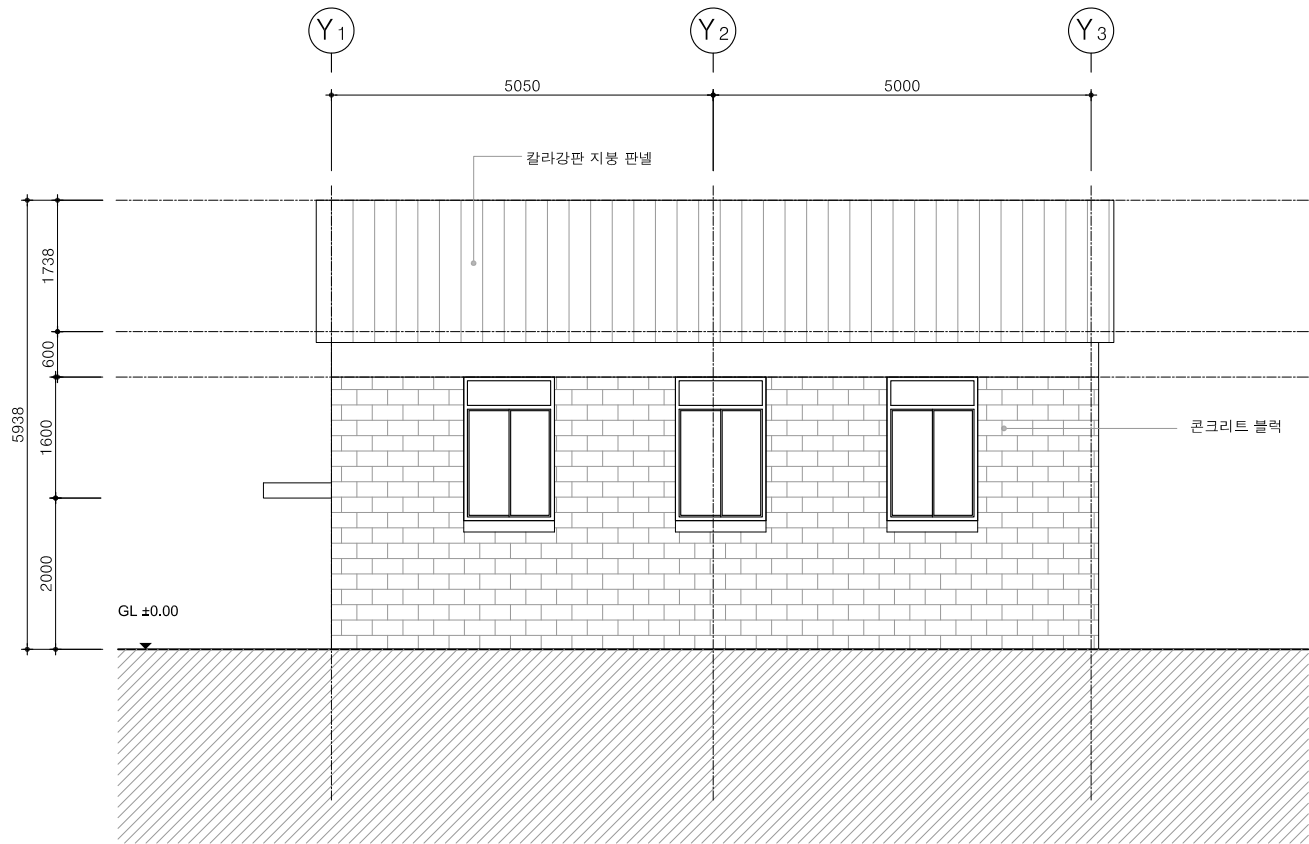

3 동측면도 (4동)

축척 1/100

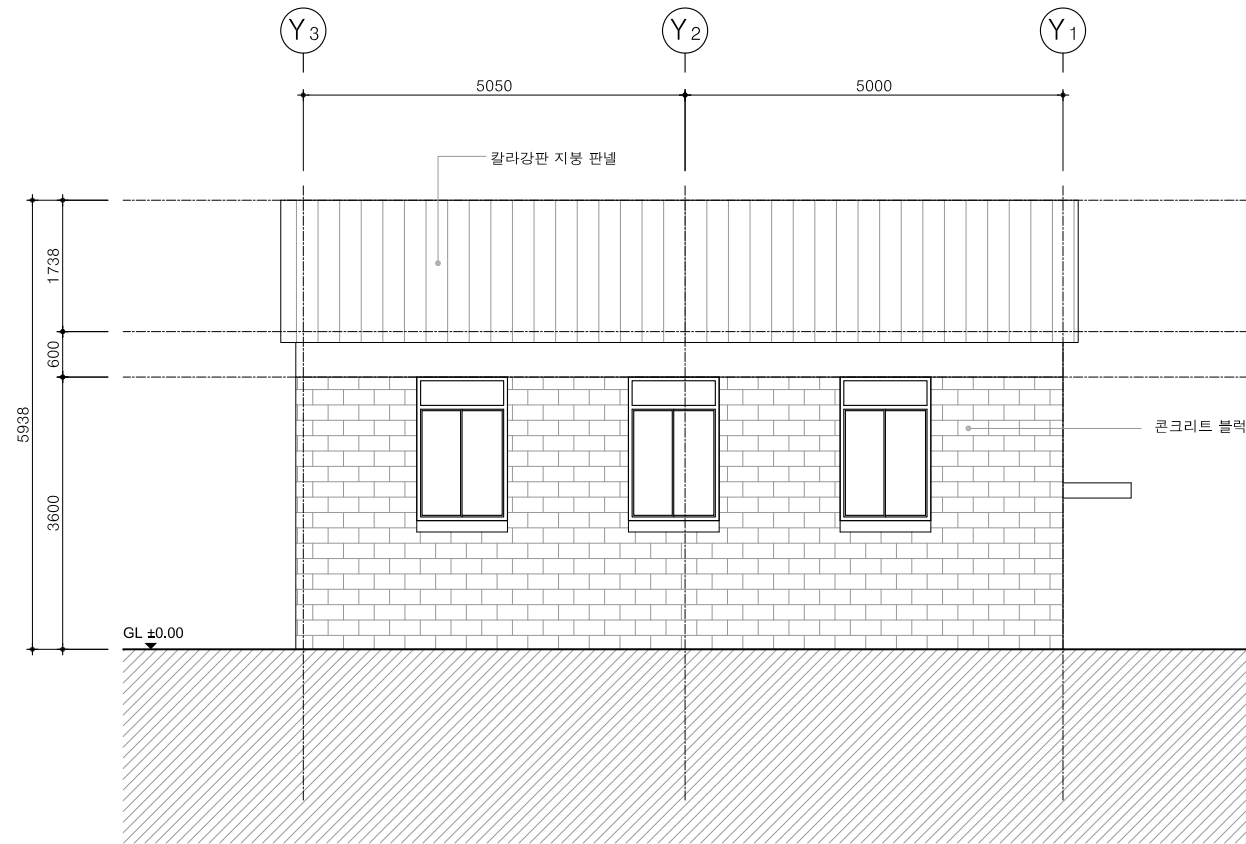

4 서측면도 (4동)

축척 1/100

NOTE

그라운드


GROUND ARCHITECTS 그라운드 건축사사무소
www.ground.or.kr
officeground@gmail.com

PROJECT TITLE
평택 신리농업인복지회관
「공간미학」 건축실시설계용역

DRAWN BY - CHECKED BY -
APPROVED BY H.J.K DATE 2022.03.


DRAWING NAME
기존 현황도 : 입면도 1

SCALE 1/100 DRAWING NO. A-022

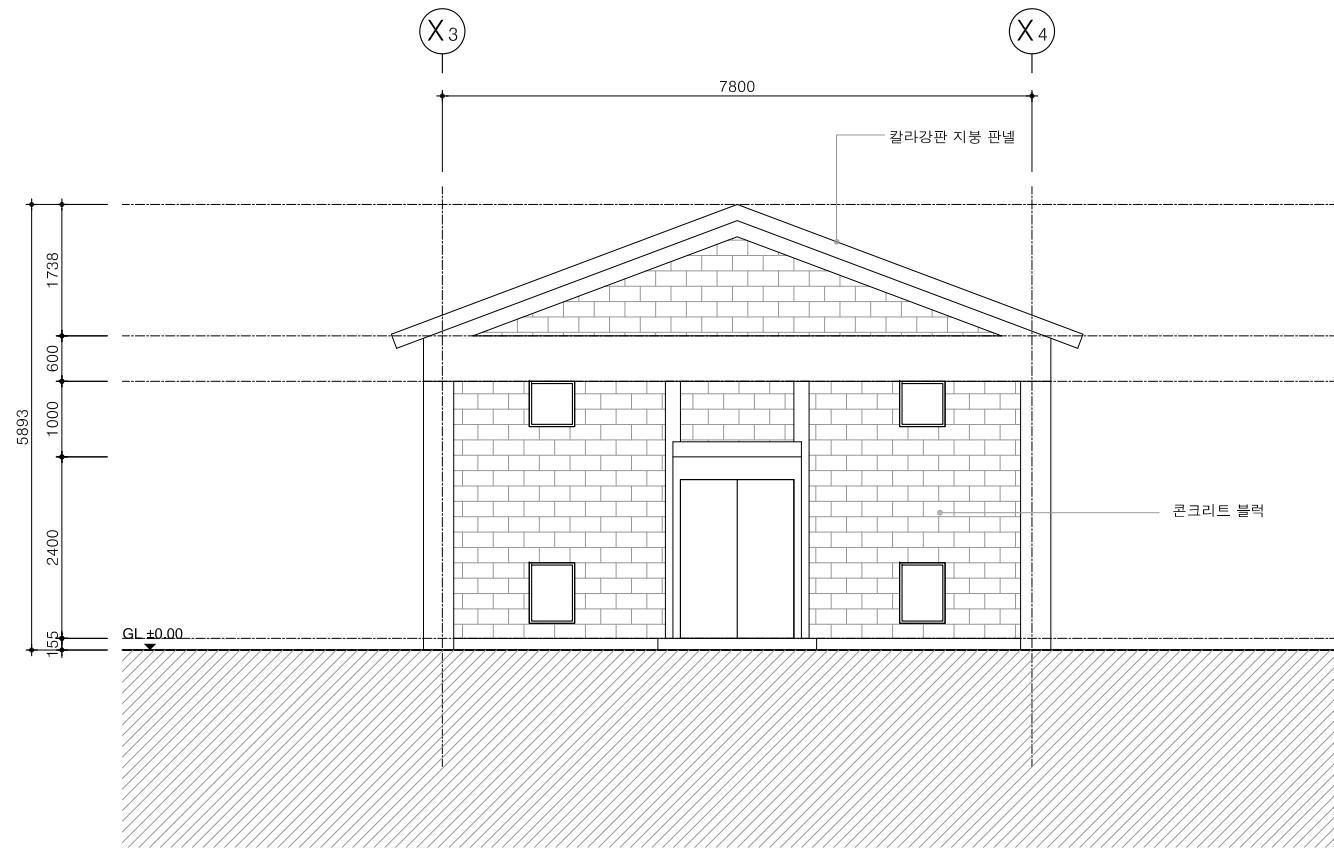

1 남측면도 (1, 2, 3동)

축척 1/100

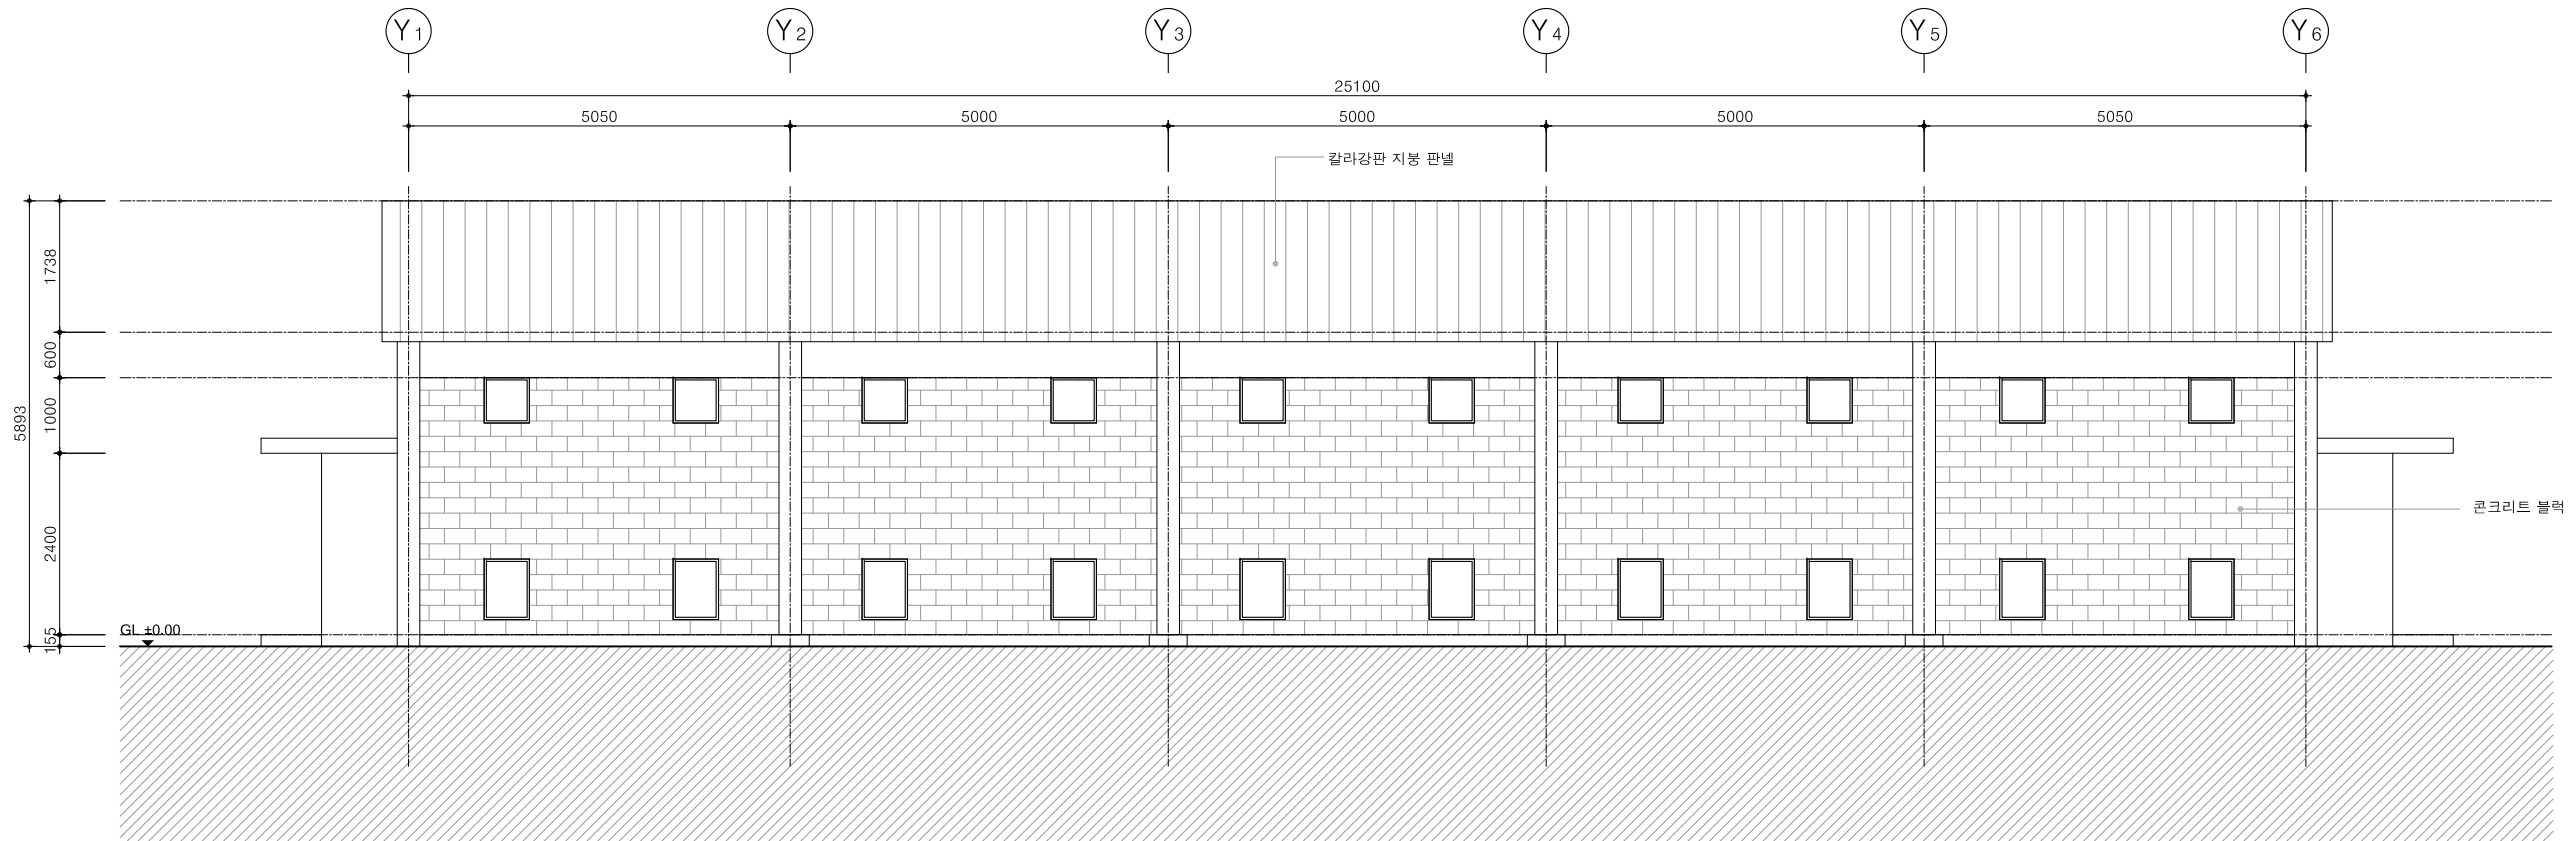

3 동측면도 (1, 2, 3동)

축척 1/100

NOTE

그라운드


GROUND ARCHITECTS 그라운드 건축사사무소
www.ground.or.kr
officeground@gmail.com

PROJECT TITLE
평택 신리농업인복지회관
「공간미학」 건축실시설계용역

DRAWN BY	-	CHECKED BY	-
APPROVED BY	H,J,K	DATE	2022.03.


DRAWING NAME
기존 현황도 : 입면도 2

SCALE	1/100	DRAWING NO.	A-023
-------	-------	-------------	-------

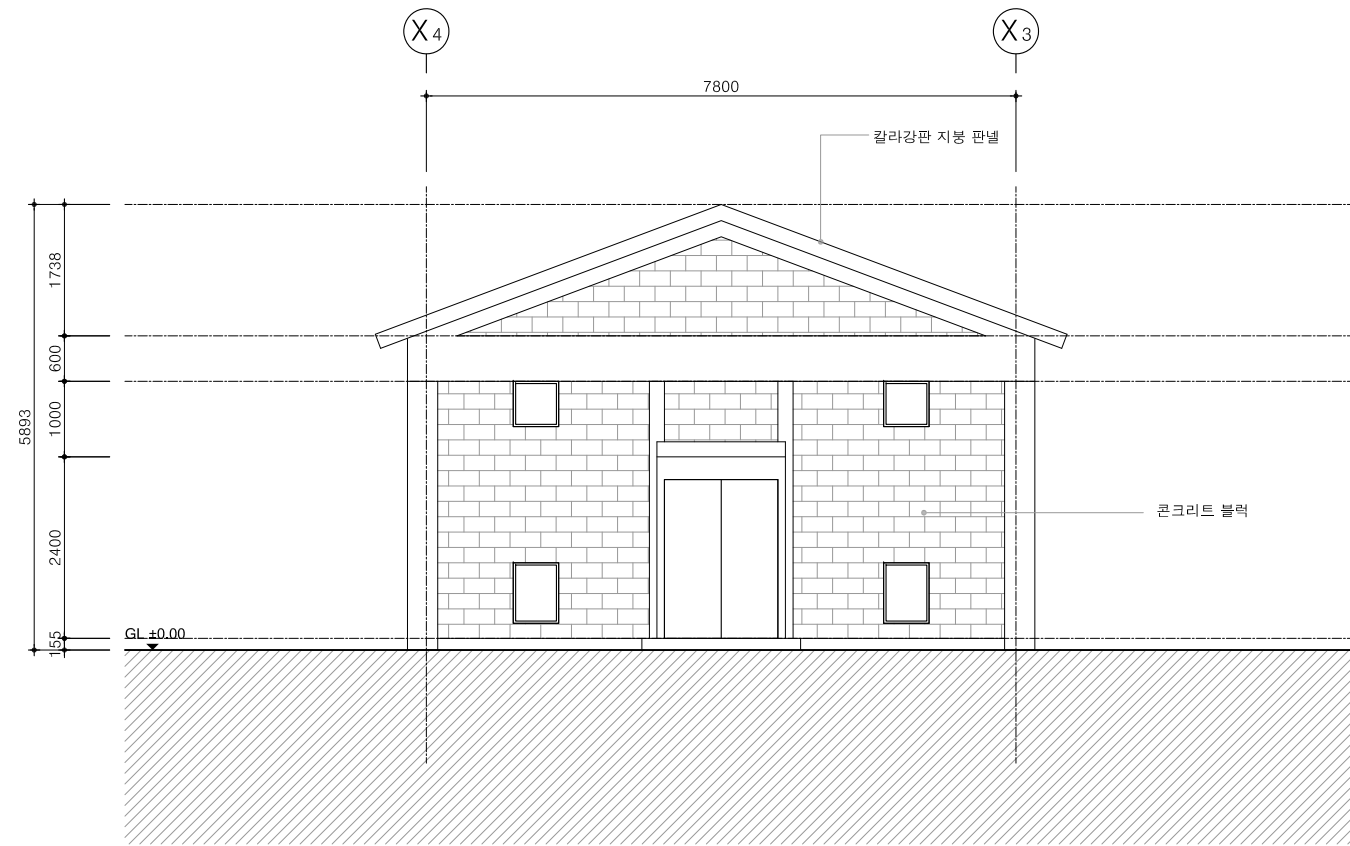

1 북측면도 (1, 2, 3동)

축척 1/100

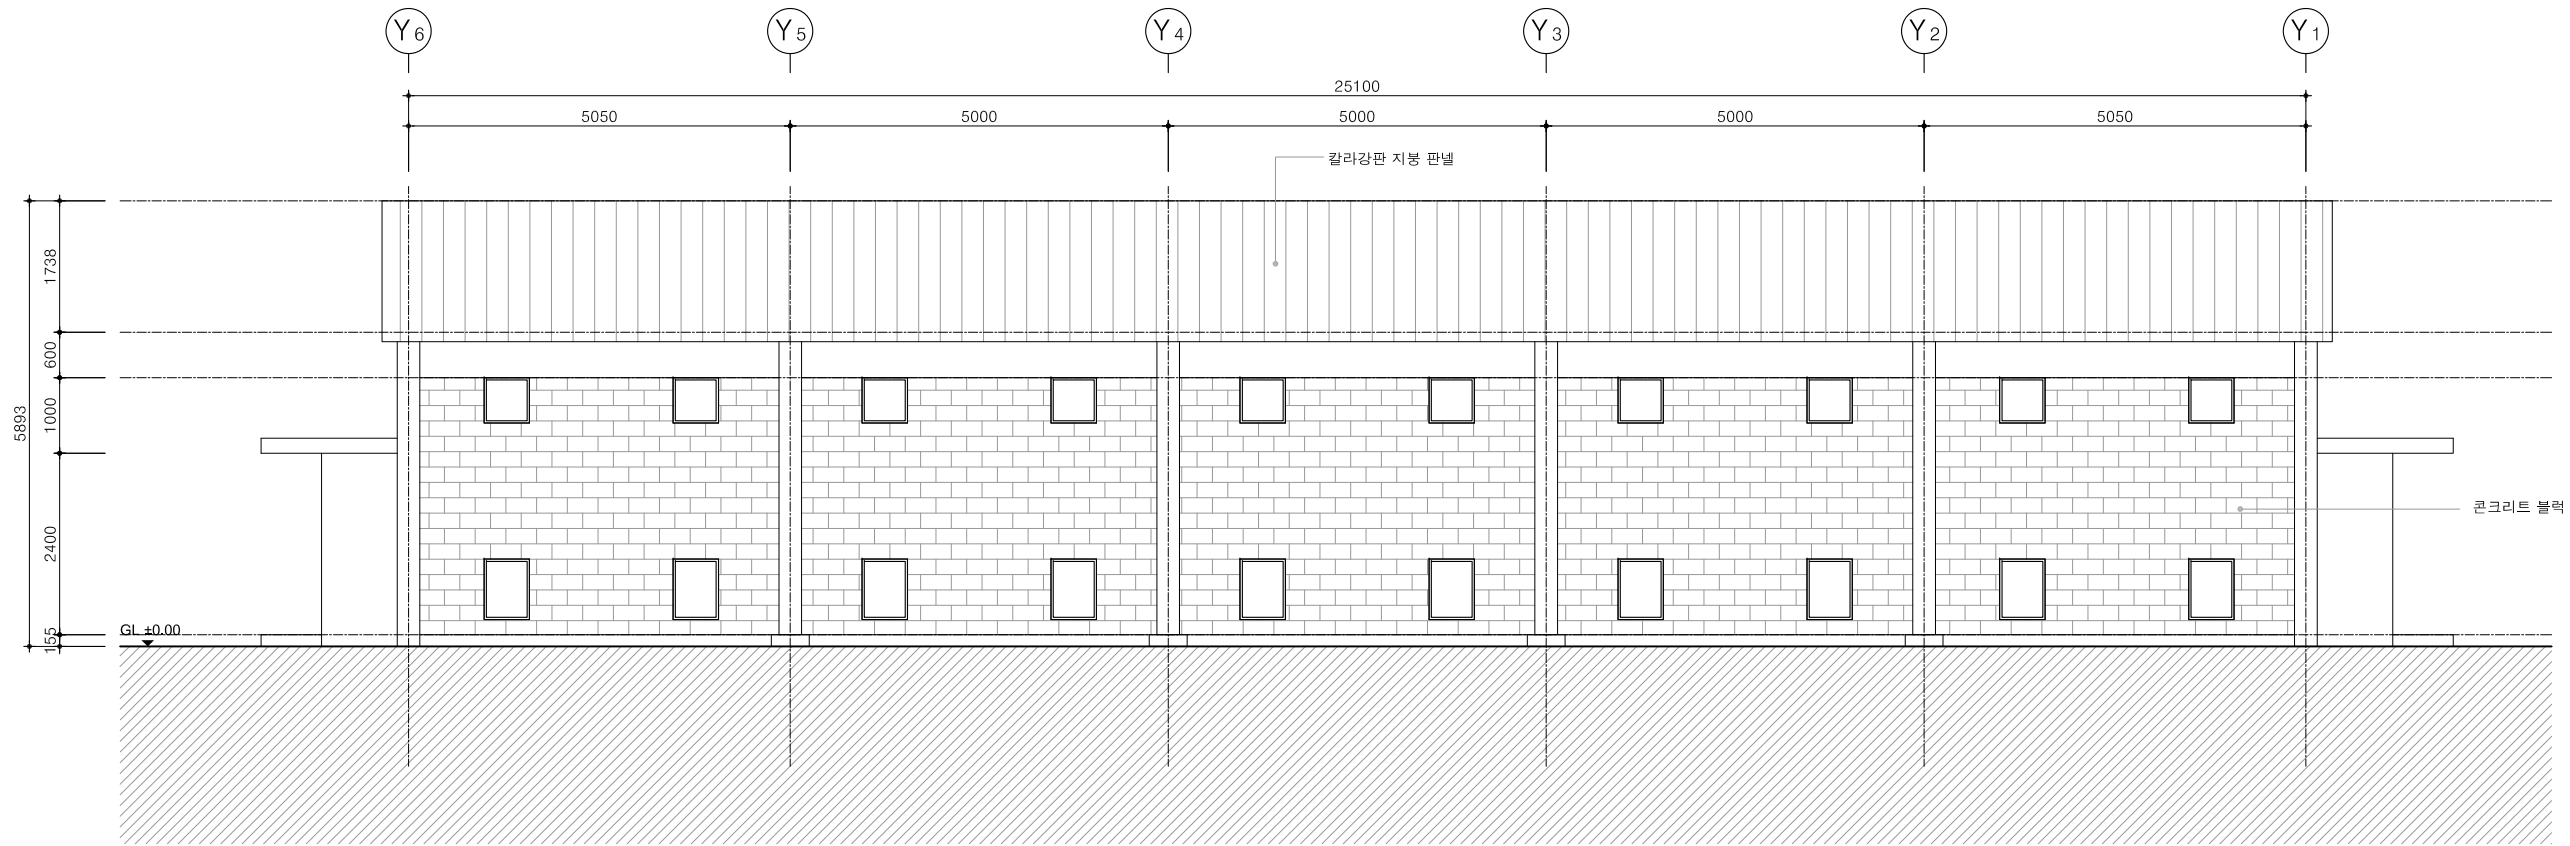

3 동측면도 (1, 2, 3동)

축척 1/100

NOTE

그라운드

GROUND ARCHITECTS 그라운드 건축사무소
www.ground.or.kr
officeground@gmail.com

PROJECT TITLE
평택 신리농업인복지회관
「공간미학」 건축실시설계용역

DRAWN BY - CHECKED BY -
APPROVED BY H,J,K DATE 2022.03.

DRAWING NAME

기존 현황도 : 입면도 3

SCALE 1/100 DRAWING NO. A-024



남측 전경



북동측 도로에서 본 전경



북서측 인접대지에서 본 전경



1동과 2동사이의 버드나무 고목



1, 2, 3동 내부 전경




4동 내부 전경

NOTE	그라운드 GROUND ARCHITECTS 그라운드 건축사사무소 www.ground.or.kr officeground@gmail.com	PROJECT TITLE 평택 신리농업인복지회관 「공간미학」 건축실시설계용역		DRAWING NAME 기존 현황도 : 현황사진	
		DRAWN BY -	CHECKED BY -		
		APPROVED BY H,J,K	DATE 2022.03.	SCALE NONE	DRAWING NO. A-025

288-3 답

320도 321구


289-7 답

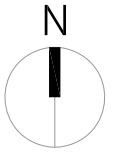

288-4 답

121-15대

121-17목

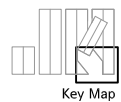

123-8목

320도 321구

121-11답

121-10답

80-2대

75대

배치도

축척 1/300

NOTE

그라운드

GROUND ARCHITECTS 그라운드 건축사사무소
www.ground.or.kr
officeground@gmail.com



PROJECT TITLE
평택 신리농업인복지회관
「공간미학」 건축실시설계용역

DRAWING NAME


배치도

DRAWN BY - CHECKED BY -
APPROVED BY H.J.K DATE 2022.03.

SCALE 1/300 DRAWING NO. A-031

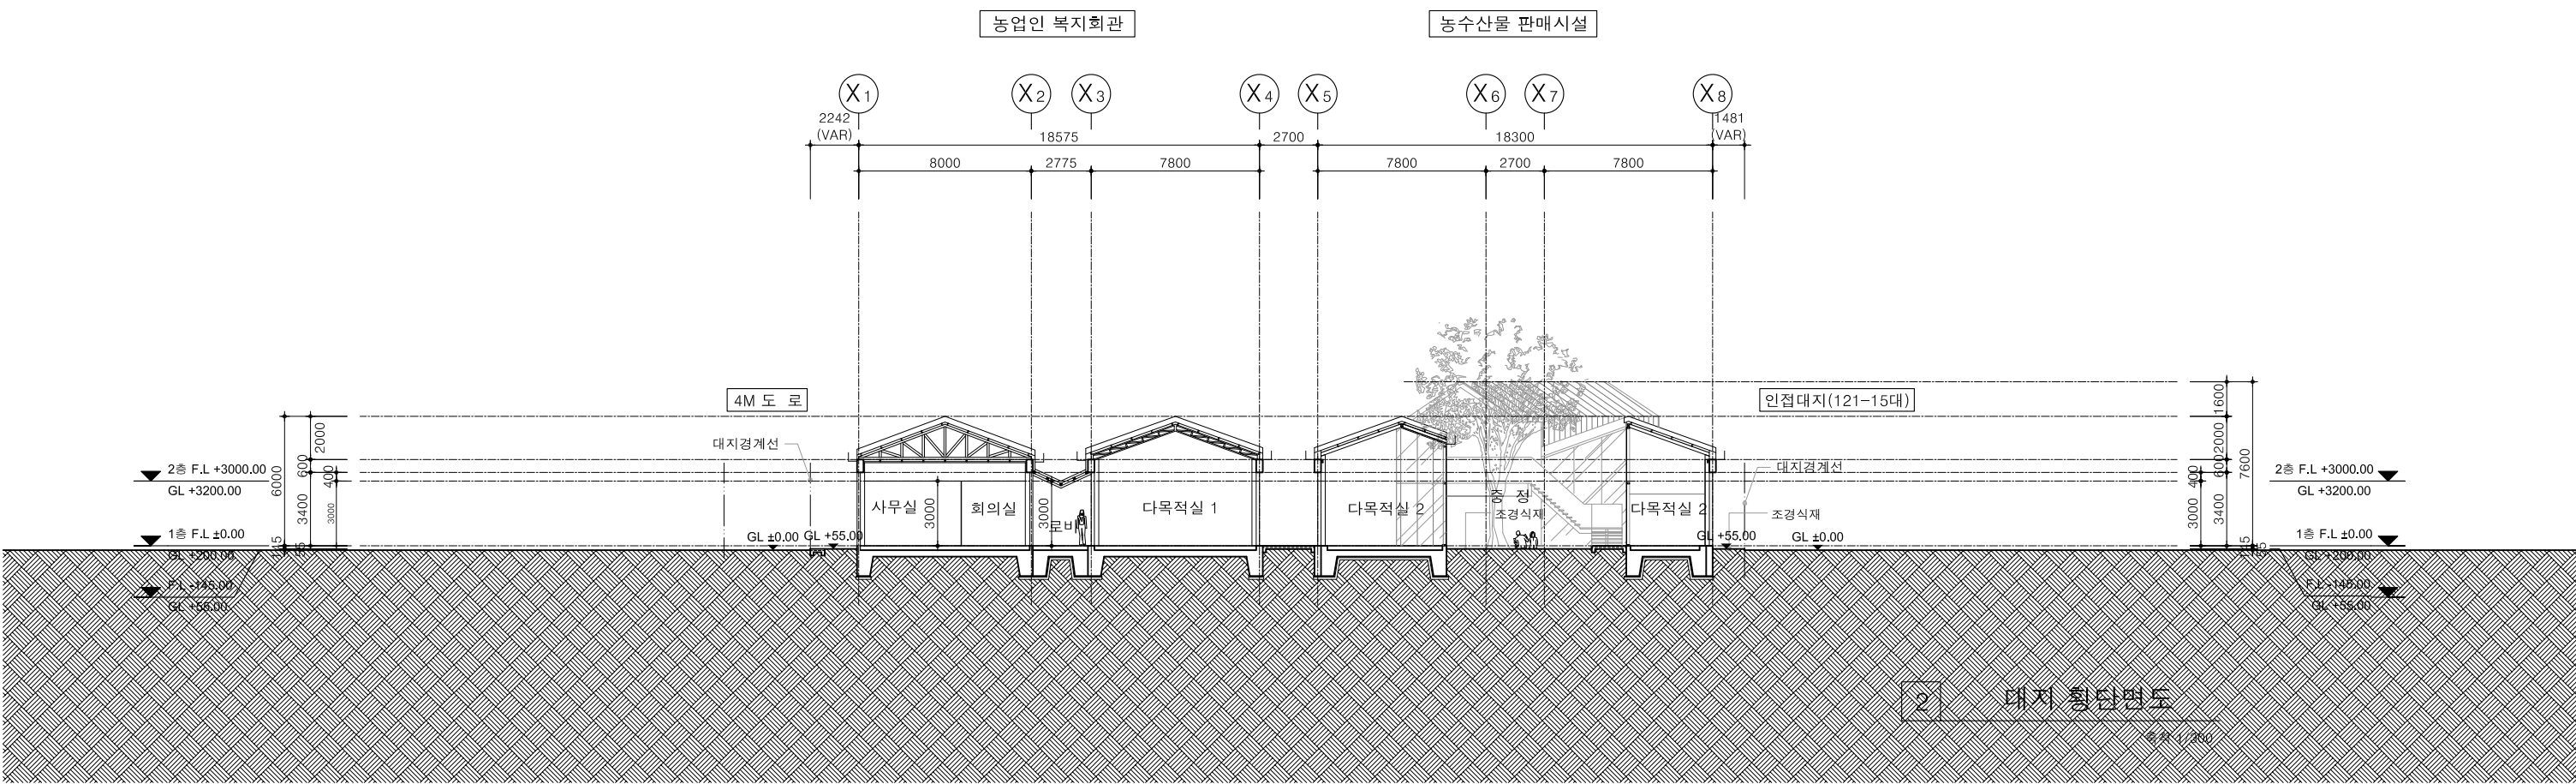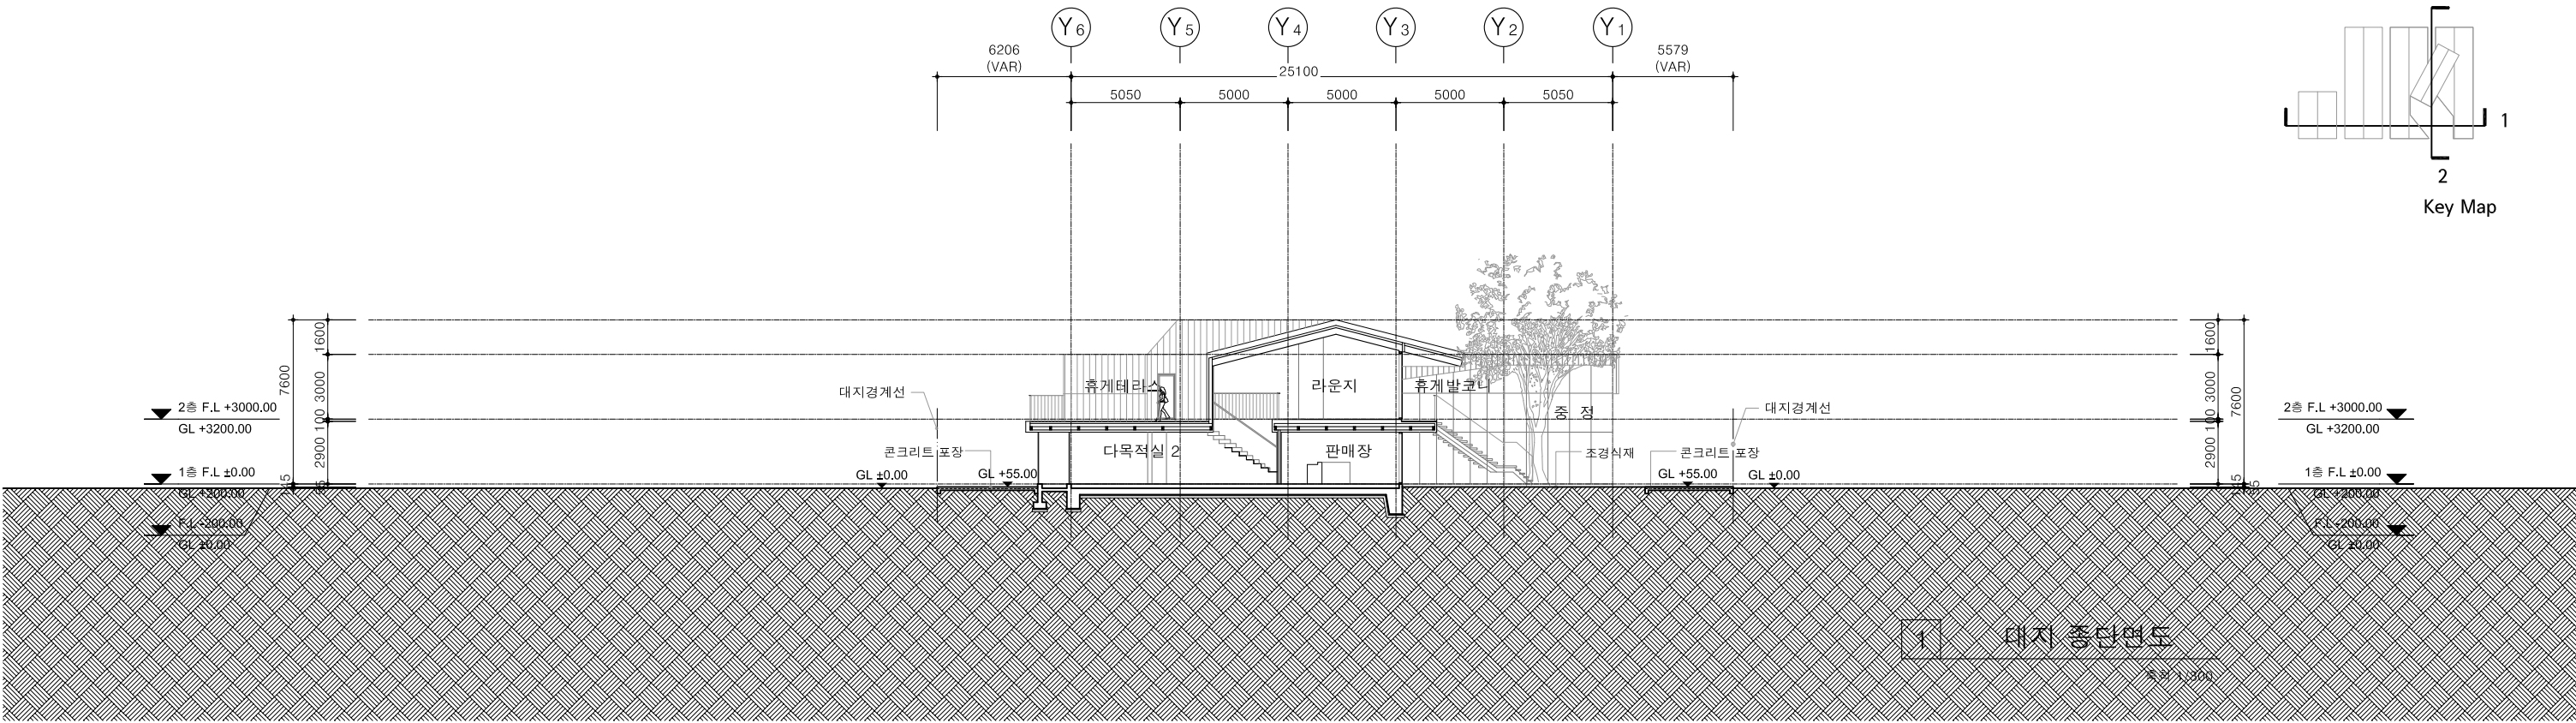

NOTE	그라운드 GROUND ARCHITECTS 그라운드 건축사사무소 www.ground.or.kr officeground@gmail.com	PROJECT TITLE		DRAWING NAME			
		평택 신리농업인복지회관 「공간미학」 건축실시설계용역		대지 종횡 단면			
		DRAWN BY	-	CHECKED BY	-		
		APPROVED BY	H.J.K	DATE	2022.03.	SCALE	1/300

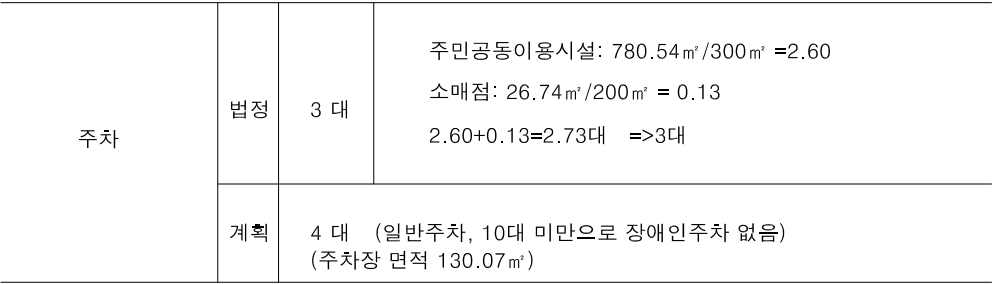

■ 장애인,노인,임산부를 위한 편의시설의 설치대상 여부

농수산물 판매시설 (면적 499.86㎡) : 제1종근린생활시설 (소매점)
-수퍼마켓·일용품(식품·잡화·의류·완구·서적·건축자재·의약품·의료기기 등을 말한다. 이하 같다) 등의 소매점으로서 동일한 건축물(하나의 대지 안에 2동 이상의 건축물이 있는 경우에는 이를 동일한 건축물로 본다. 이하 같다) 안에서 당해 용도에 쓰이는 바닥면적의 합계가 300제곱미터 이상 1천제곱미터 미만인 시설
=>편의시설 설치대상


농업인 복지회관 (면적 307.42㎡) : 제1종근린생활시설 (주민공동시설)
=>편의시설 설치대상 아님

■ 설치계획표

편 의 시 설	매 개 시 설		내 부 시 설		위 생 시 설						안 내 시 설		기 타 시 설													
					목 실	사워실, 탈의실	계 찬 하	세면기	소변기	대변기			계단 또는 승강기	복 도	출입구(문)	주출입구 높이차이 제거	장애인 전용 주차구역	주출입구 접근로	객 실, 침 실	경보 및 피난설비	유도 및 안내설비	점 자 블 러	매표소, 판매기,음료대	접수대, 작업대	관람석, 열람석	임산부등을 위한 휴게시설
부	제1종근린생활시설(소매점)	의무	권장	의무	권장	권장	권장	권장	권장	의무	권장	의무	권장	의무	권장	의무	권장	의무	권장	의무	권장	의무	권장			
적 용 여 부		●		●																						


■ 설치해야 하는 편의시설 세부기준 (소매점 의무사항)

시 설	편의시설의 구조,제질등에 관한 세부기준
1.1 장애인들의 통행이 가능한 접근로	가. 유효폭 및 활동공간 (1) 휠체어사용자가 통행할 수 있도록 접근로의 유효폭은 1,20미터 이상으로 하여야 한다. 나. 기울기 등 (1) 접근로의 기울기는 18분의 1이하로 하여야 한다. 다만, 지형상 곤란한 경우에는 12분의 1까지 완화할 수 있다. (2) 대지 내를 연결하는 주접근로에 단차가 있을 경우 그 높이 차이는 2센티미터 이하로 하여야 한다. 다. 경계 (1) 접근로와 차도의 경계부분에는 연석·물타리 기타 차도와 분리할 수 있는 공작물을 설치하여야 한다. 다만, 차도와 구별하기 위한 공작물을 설치하기 곤란한 경우에는 시각장애인이 감지할 수 있도록 바닥재의 질감을 달리하여야 한다. (2) 연석의 높이는 6센티미터 이상 15센티미터 이하로 할 수 있으며, 색상은 접근로의 바닥재색상과 달리 설치할 수 있다. 라. 재질과 마감 (1) 접근로의 바닥표면은 장애인 등이 넘어지지 아니하도록 잘 미끄러지지 아니하는 재질로 평탄하게 마감하여야 한다. (2) 블록 등으로 접근로를 포장하는 경우에는 이음새의 틈이 벌어지지 아니하도록 하고, 면이 평탄하게 시공하여야 한다. (3) 장애인 등이 빠질 위험이 있는 곳에는 덮개를 설치하되, 그 표면은 접근로와 동일한 높이가 되도록 하고 덮개에 격자구멍 또는 틈새가 있는 경우에는 그 간격이 2센티미터 이하가 되도록 하여야 한다. 마. 보형장애물 (1) 접근로에 가로등·전주·간판 등을 설치하는 경우에는 장애인 등의 통행에 지장을 주지 아니하도록 설치하여야 한다.
1.2 장애인전용 주차구역	가. 설치장소 (1) 건축물의 부설주차장과 영 별표 1 제2호하목(1)의 주차장의 경우 장애인전용주차구역은 장애인 등의 출입이 가능한 건축물의 출입구 또는 장애인용 승강설비와 가장 가까운 장소에 설치하여야 한다. (2) 장애인전용주차구역에서 건축물에 이르는 통로는 장애인이 통행할 수 있도록 가급적 높이차이를 없애고, 그 유효폭은 1,2미터 이상으로 하여야 한다. 나. 주차공간 (1) 장애인전용주차구역의 크기는 주차대수 1대에 대하여 폭 3,3미터 이상, 길이 5미터 이상으로 하여야 한다. 다만, 평행주차형식인 경우에는 주차대수 1대에 대하여 폭 2미터 이상, 길이 6미터 이상으로 하여야 한다. (2) 주차공간의 바닥면은 장애인 등의 승하차에 지장을 주는 높이차이가 없어야 하며, 기울기는 50분의 1 이하로 할 수 있다. (3) 주차공간의 바닥표면은 미끄러지지 아니하는 재질로 평탄하게 마감하여야 한다. 다. 유도 및 표시 (1) 장애인전용주차구역의 바닥면에는 장애인전용표시를 하여야 한다. (2) 장애인전용주차구역 안내표지를 주차장 안의 식별하기 쉬운 장소에 부착하거나 설치하여야 한다. (가) 장애인전용주차구역 안내표지의 규격은 가로 0,7미터, 세로 0,6미터로 하고, 지면에서 표지판까지의 높이는 1,50미터로 한다. (나) 안내표지에 기재될 내용 ○ 장애인자동차표지가 부착된 자동차에 보행상장애가 있는 자가 탑승한 경우에만 주차할 수 있습니다. ○ 이를 위반한 자에 대하여는 10만원 이하의 과태료를 부과합니다. ○ 위반사항을 발견한신 분은 신고전화번호 ○○○ - ○○○○로 신고해주시기 바랍니다.
1.3 높이차이가 제거된 건축물 출입구	가. 턱넢주기 건축물의 주출입구와 통로의 높이차이는 2센티미터 이하가 되도록 설치하여야 한다. 나. 휠체어리프트 또는 경사로 설치 휠체어리프트 및 경사로에 관한 세부기준은 제11호 및 제12호의 휠체어리프트 및 경사로에 관한 규정을 각각 적용한다.
2.1 장애인 등의 출입이 가능한 출입구(문)	가. 유효폭 및 활동공간 (1) 출입구(문)은 통과유효폭을 0,80미터 이상으로 하여야 하며, 출입구(문)의 전면 유효거리리는 1,2미터 이상으로 하여야 한다. 다만, 연속된 출입문의 경우 문의 개폐에 소요되는 공간은 유효거리리에 포함하지 아니한다. (2) 자동문이 아닌 경우에는 출입문폭에 0,6미터 이상의 활동공간을 확보할 수 있다. (3) 출입구의 바닥면에는 문턱이나 높이차이를 두어서는 아니된다. 나. 문의 형태 (1) 출입문은 회전문을 제외한 다른 형태의 문을 설치하여야 한다. (2) 미닫이문은 가벼운 재질로 하며, 턱이 있는 문지방이나 홈을 설치하여서는 아니된다. (3) 여닫이문에 도어체크를 설치하는 경우에는 문이 닫히는 시간이 3초 이상 충분히 확보되도록 하여야 한다. (4) 자동문을 휠체어사용자의 통행을 고려하여 문의 개방시간이 충분히 확보되도록 설치하여야 하며, 개폐기의 작동장치는 가급적 감지범위를 넓게 하여야 한다. 다. 손잡이 및 점자표지판 (1) 출입문의 손잡이는 중앙지점이 바닥면으로부터 0,8미터와 0,9미터사이에 위치하도록 설치하여야 하며, 그 형태는 레버형이나 수평 또는 수직타격형으로 할 수 있다. (2) 건축물간의 공중의 이용을 주목적으로 하는 사무실 등의 출입문옆 벽면의 1,5미터 높이에는 방이류를 표기한 점자표지판을 부착하여야 한다. 라. 기타 설비 (1) 건축물 주출입구의 0,30미터 전면에는 점형블록을 설치하거나 시각장애인이 감지할 수 있도록 바닥재의 질감을 달리하여야 한다. (2) 건축물의 주출입문이 자동문인 경우에는 문이 자동으로 작동되지 아닐 경우 대비하여 시설관리자 등을 호출할 수 있는 벨을 자동문옆에 설치할 수 있다.

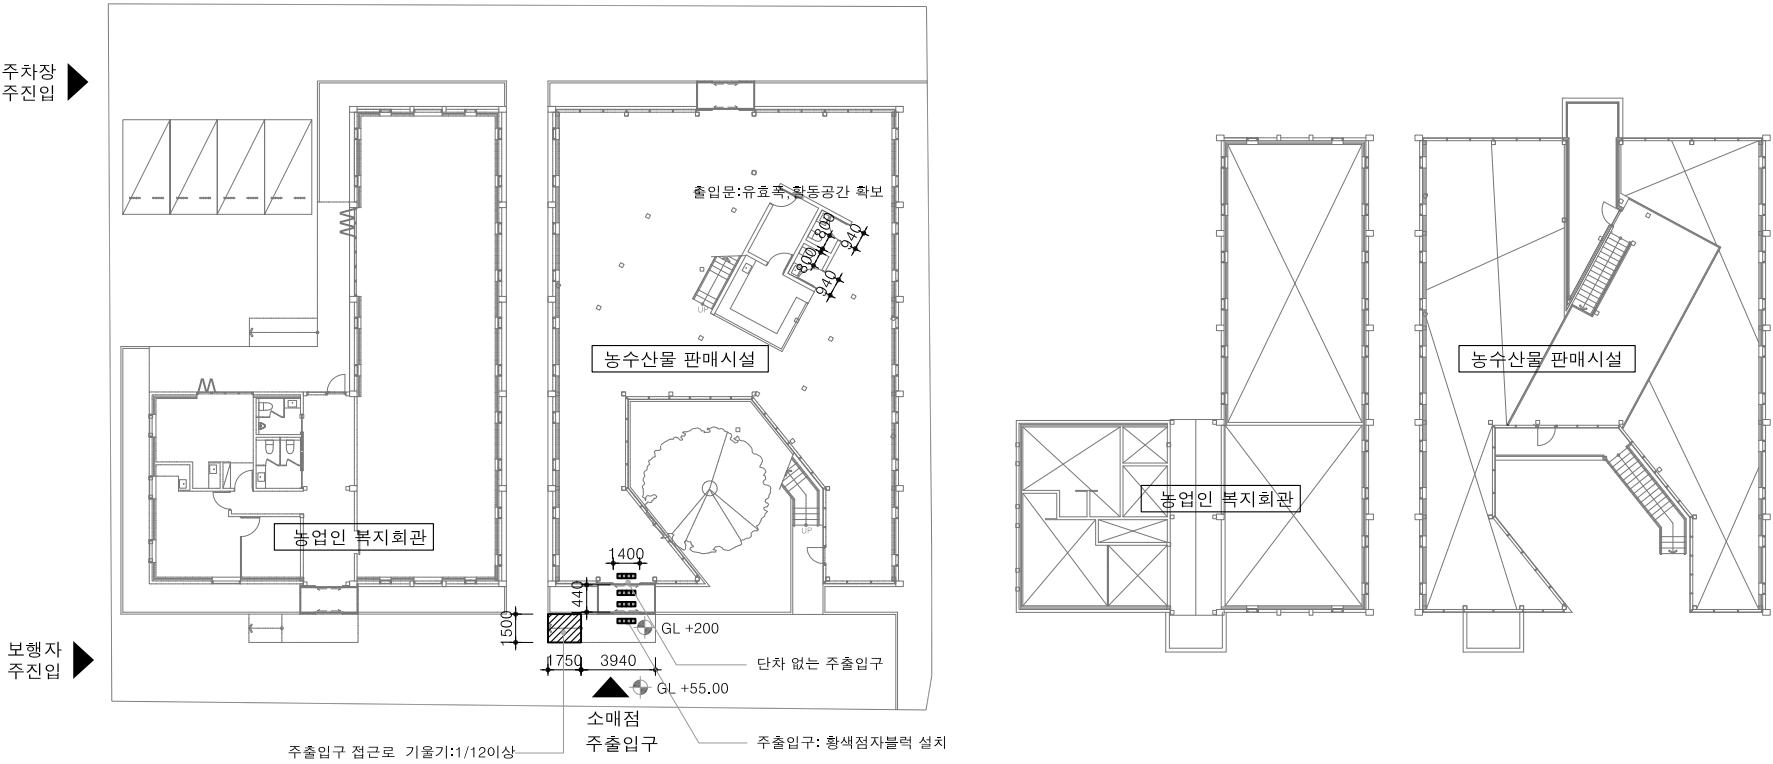

<1층 평면도>

<2층 평면도>

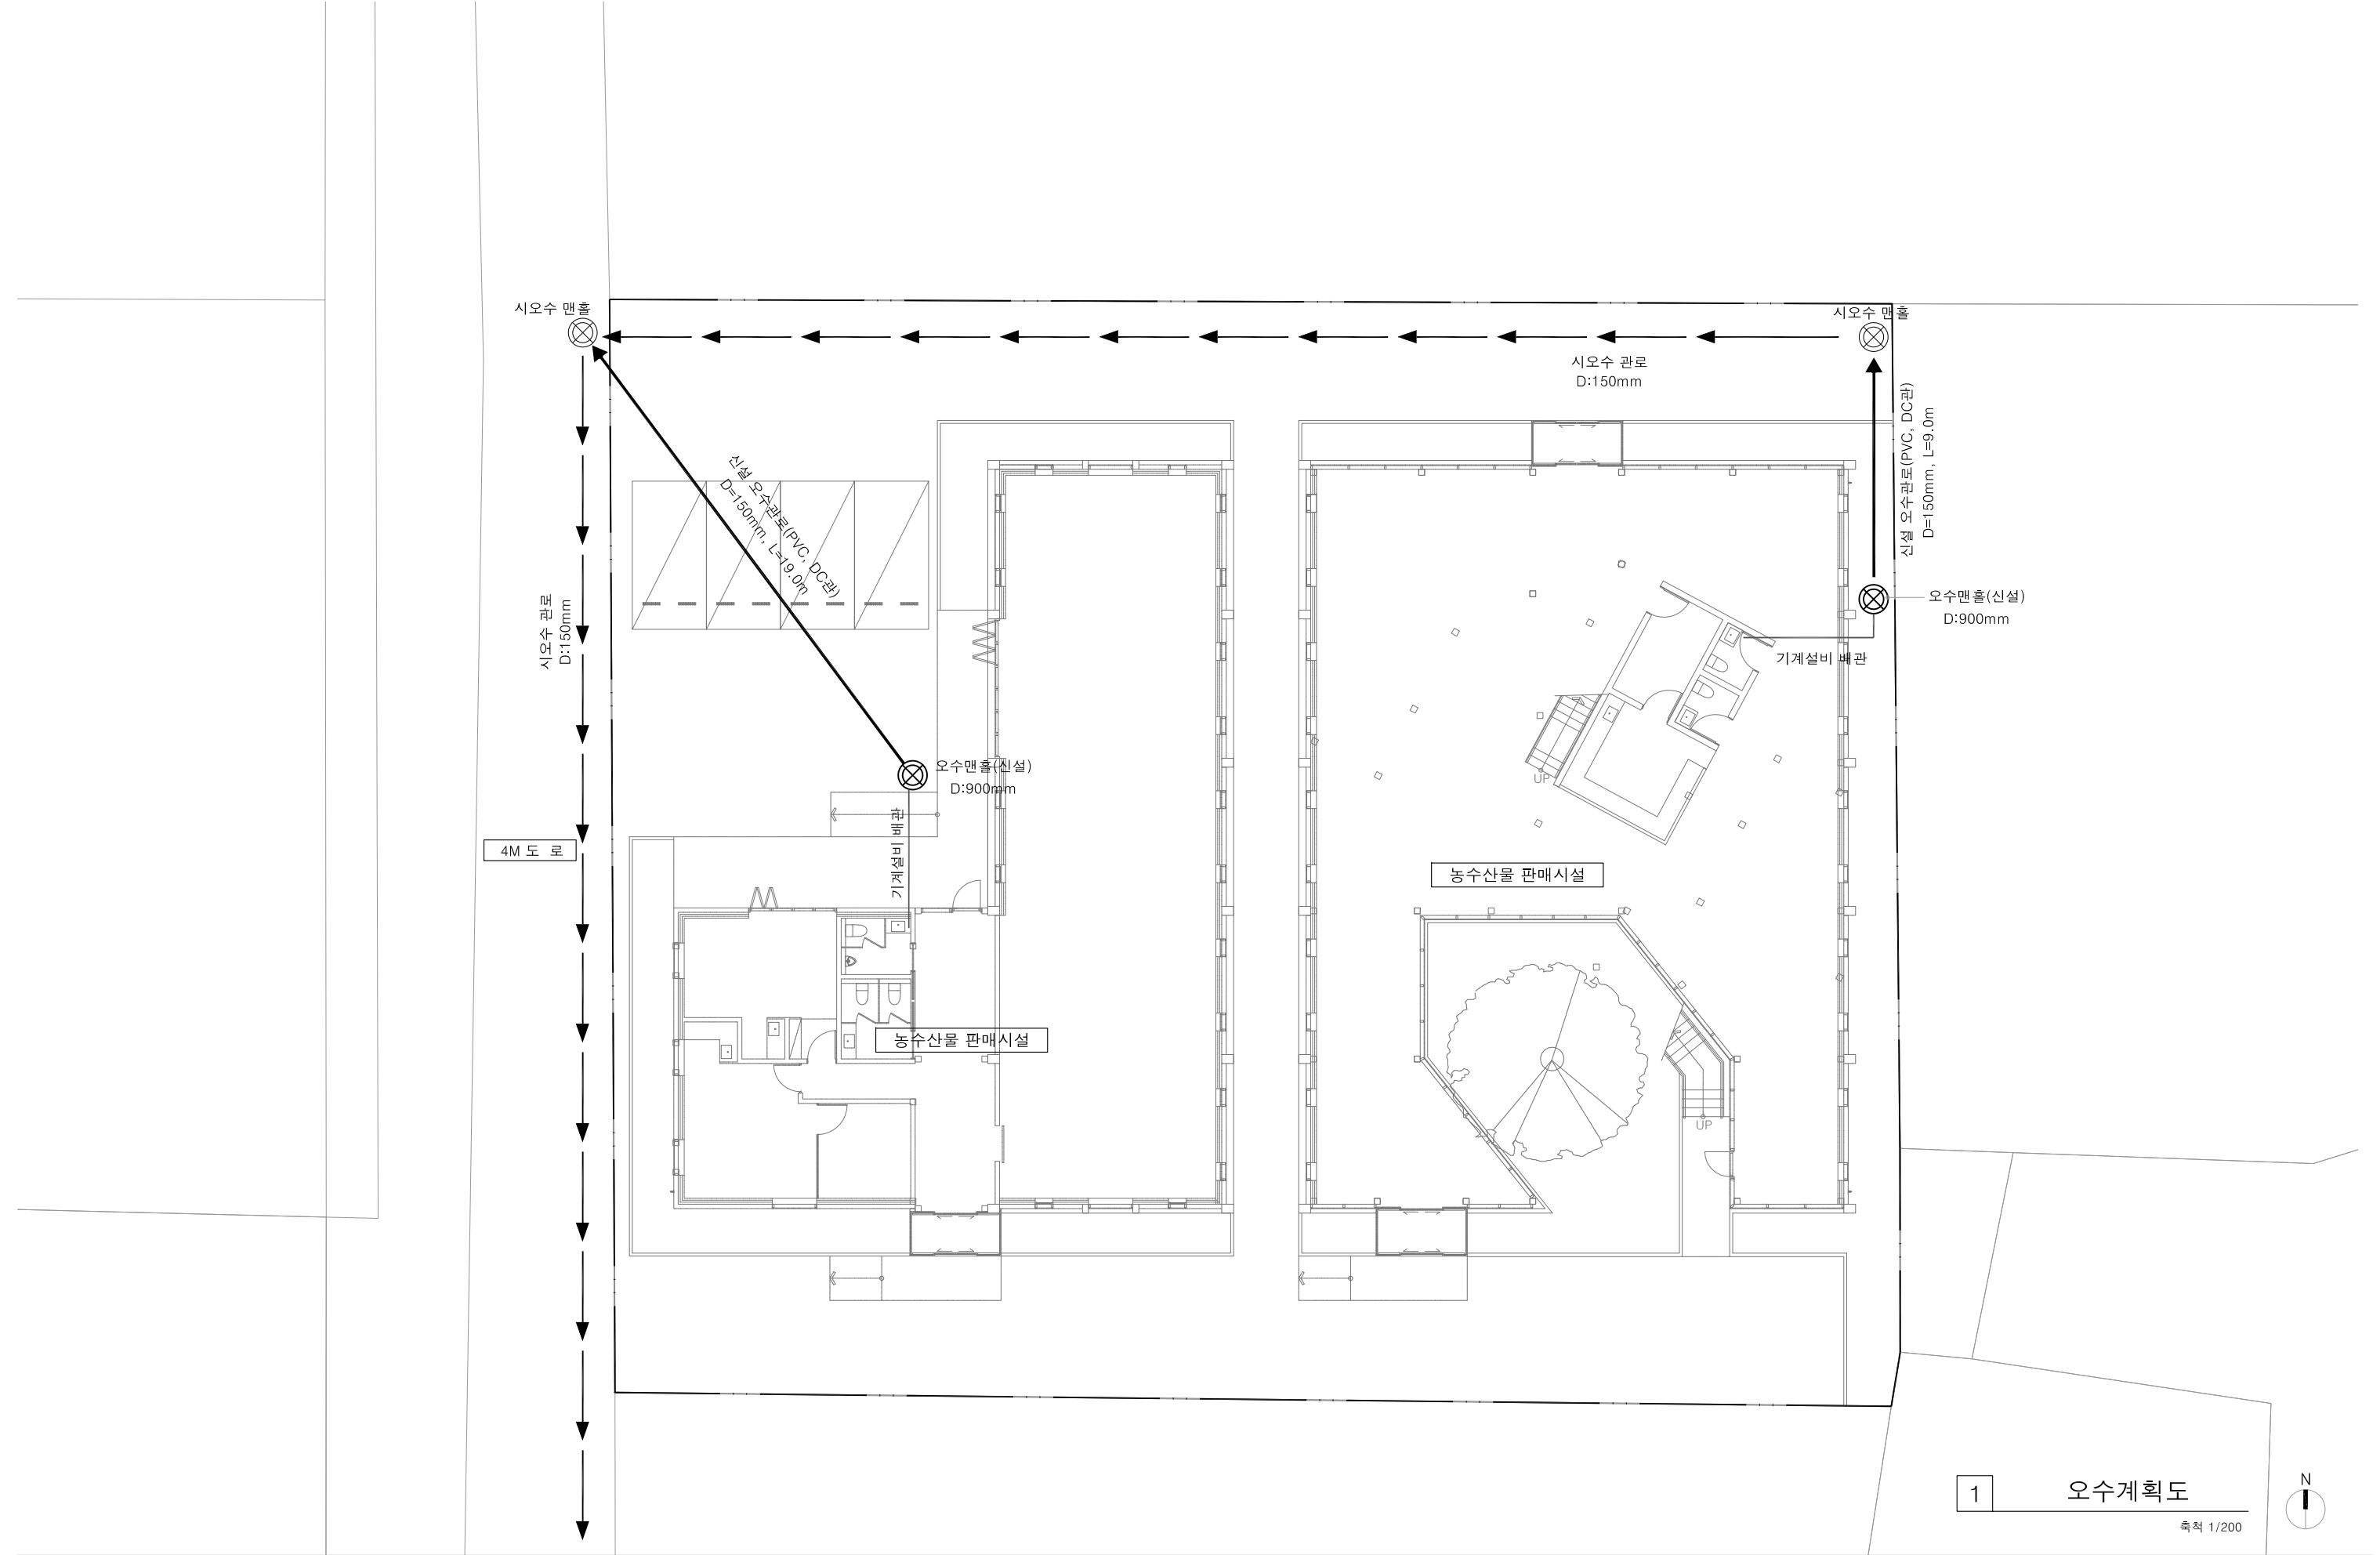

1 오수계획도
축척 1/200

NOTE

그라운드

GROUND ARCHITECTS 그라운드 건축사사무소
www.ground.or.kr
officeground@gmail.com

PROJECT TITLE
평택 신리농업인복지회관
「공간미학」 건축실시설계용역


DRAWN BY	-	CHECKED BY	-
APPROVED BY	H,J,K	DATE	2022.03.

DRAWING NAME

오수계획도

SCALE
1/200

DRAWING NO.
A-041

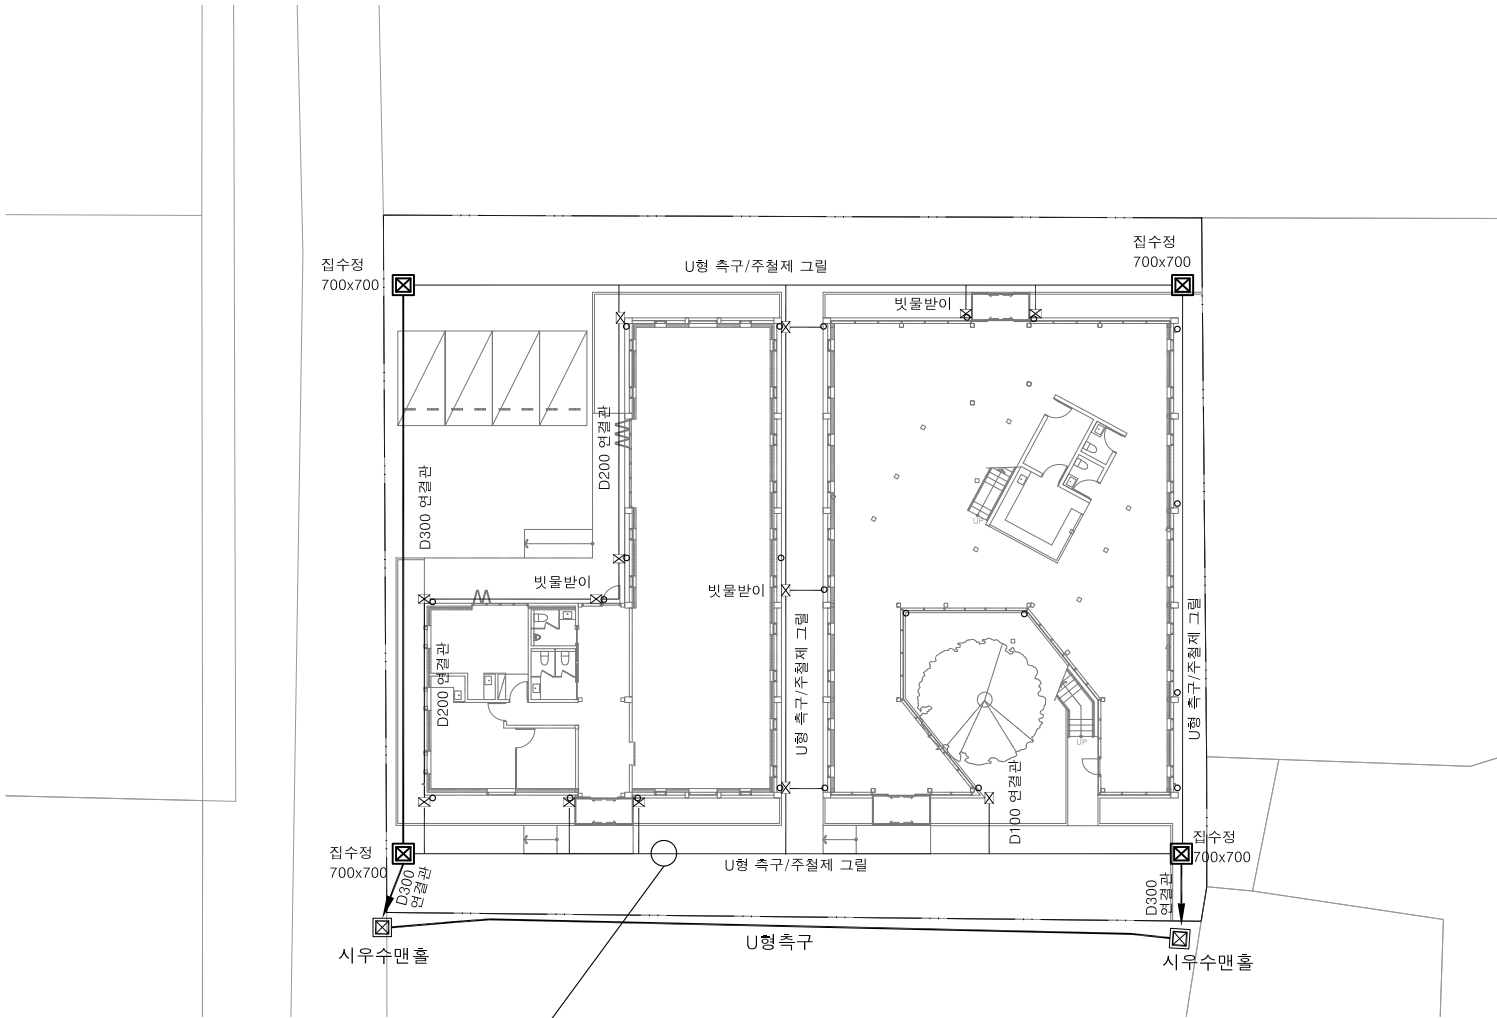


1 1층 우수계획도




슬롯그레이팅(55mm)_게림폴리콘

□ 우수계획 범례

구 분	공 종	규 격	비 고
☒	집 수 정	700 x 700	
☒	빗물받이	300x400	
—	연결관	D 100	
—		D 200	
→	연결관	D 300	
—	주철제 그릴		
—	U형 측구		

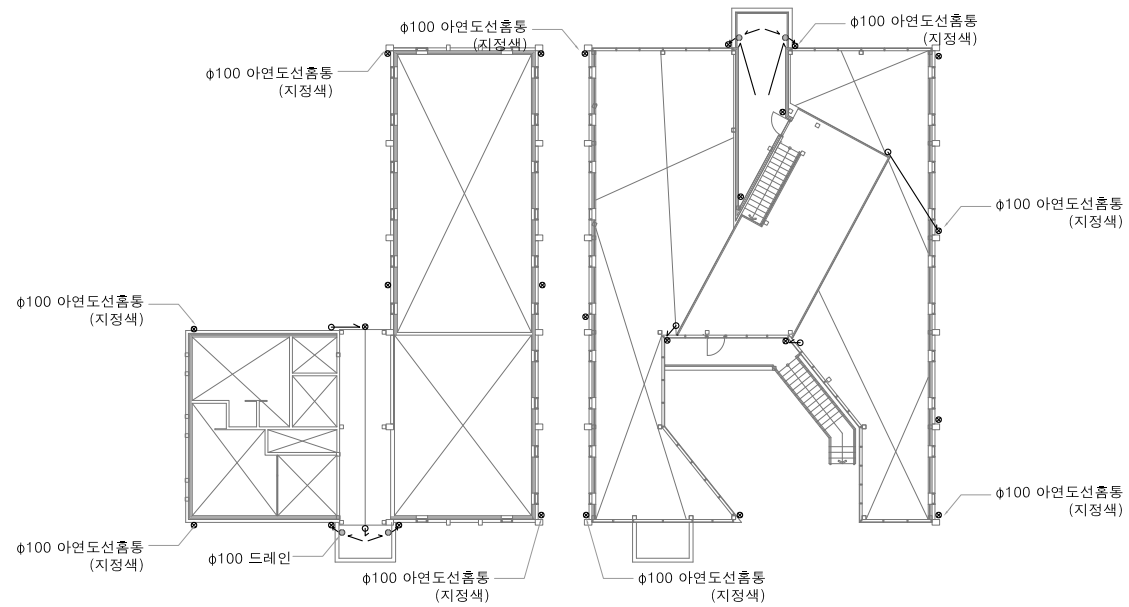

2 2층 우수계획도

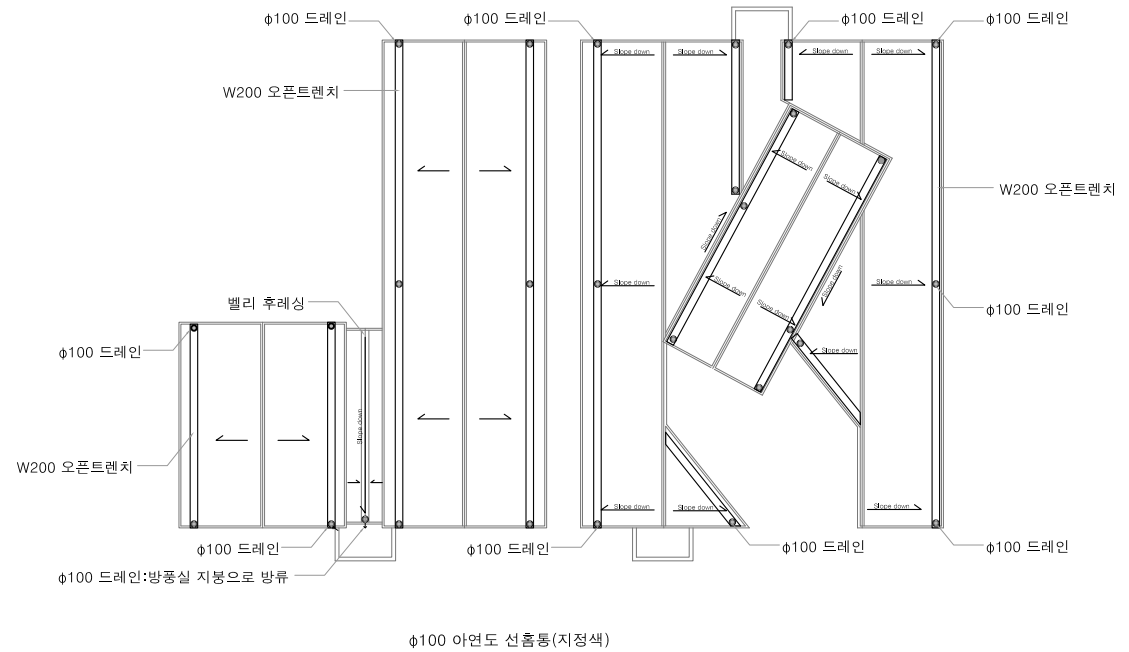

3 지붕 우수계획도

NOTE

그라운드

GROUND ARCHITECTS 그라운드 건축사사무소
www.ground.or.kr
officeground@gmail.com


PROJECT TITLE
평택 신리농업인복지회관
「공간미학」 건축실시설계용역

DRAWN BY — CHECKED BY —
APPROVED BY H,J,K DATE 2022.03.

DRAWING NAME

우수계획도


SCALE NONE DRAWING NO. A-042

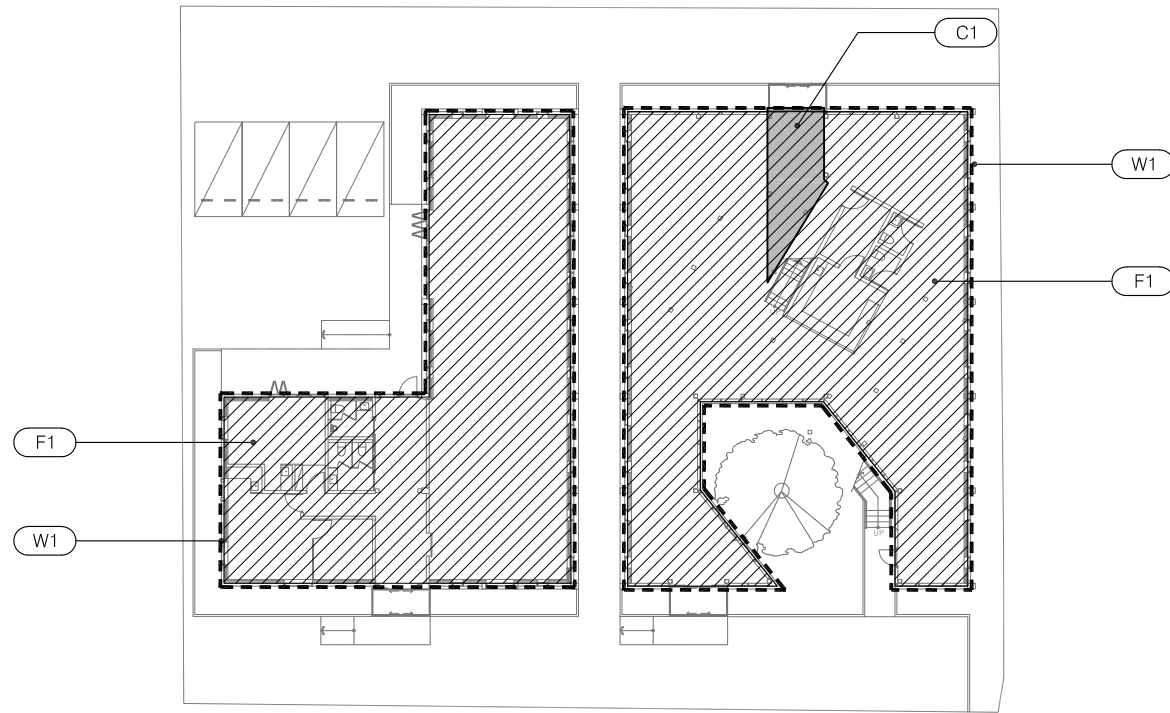


1 1층 단열계획도

□ 단열재 리스트

구분	표기	기호	단열재
바닥		F1	110mm 압출법보온판 특호(가등급 단열재)
벽		W1	140mm 비드법보온판 2종1호(가등급 단열재)
		W2	150mm 글라스울 보온판 (가등급 단열재)
천장		C1	220mm 글라스울 보온판 (가등급 단열재)

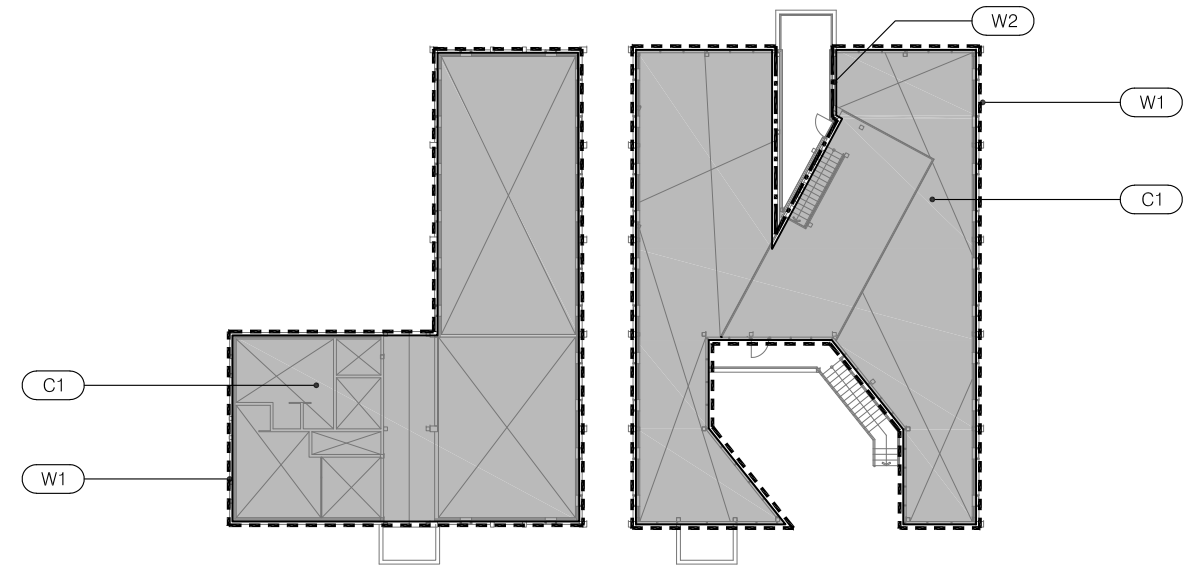

2 2층 단열계획도

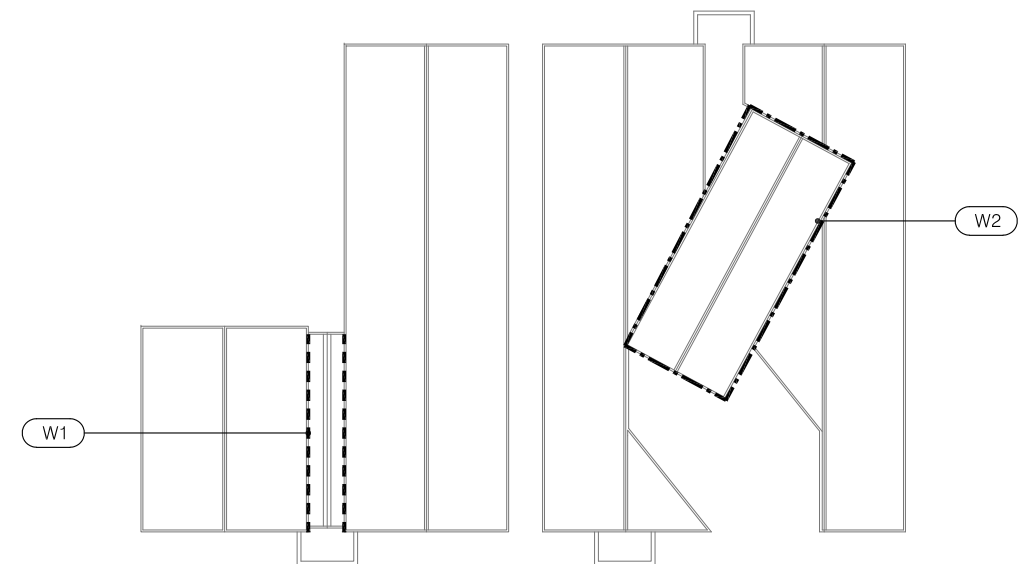

3 지붕벽체 단열계획도

NOTE

그라운드

GROUND ARCHITECTS 그라운드 건축사사무소
www.ground.or.kr
officeground@gmail.com


PROJECT TITLE
평택 신리농업인복지회관
「공간미학」 건축실시설계용역

DRAWN BY - CHECKED BY -
APPROVED BY H.J.K DATE 2022.03.

DRAWING NAME


단열계획도

SCALE NONE DRAWING NO. A-051

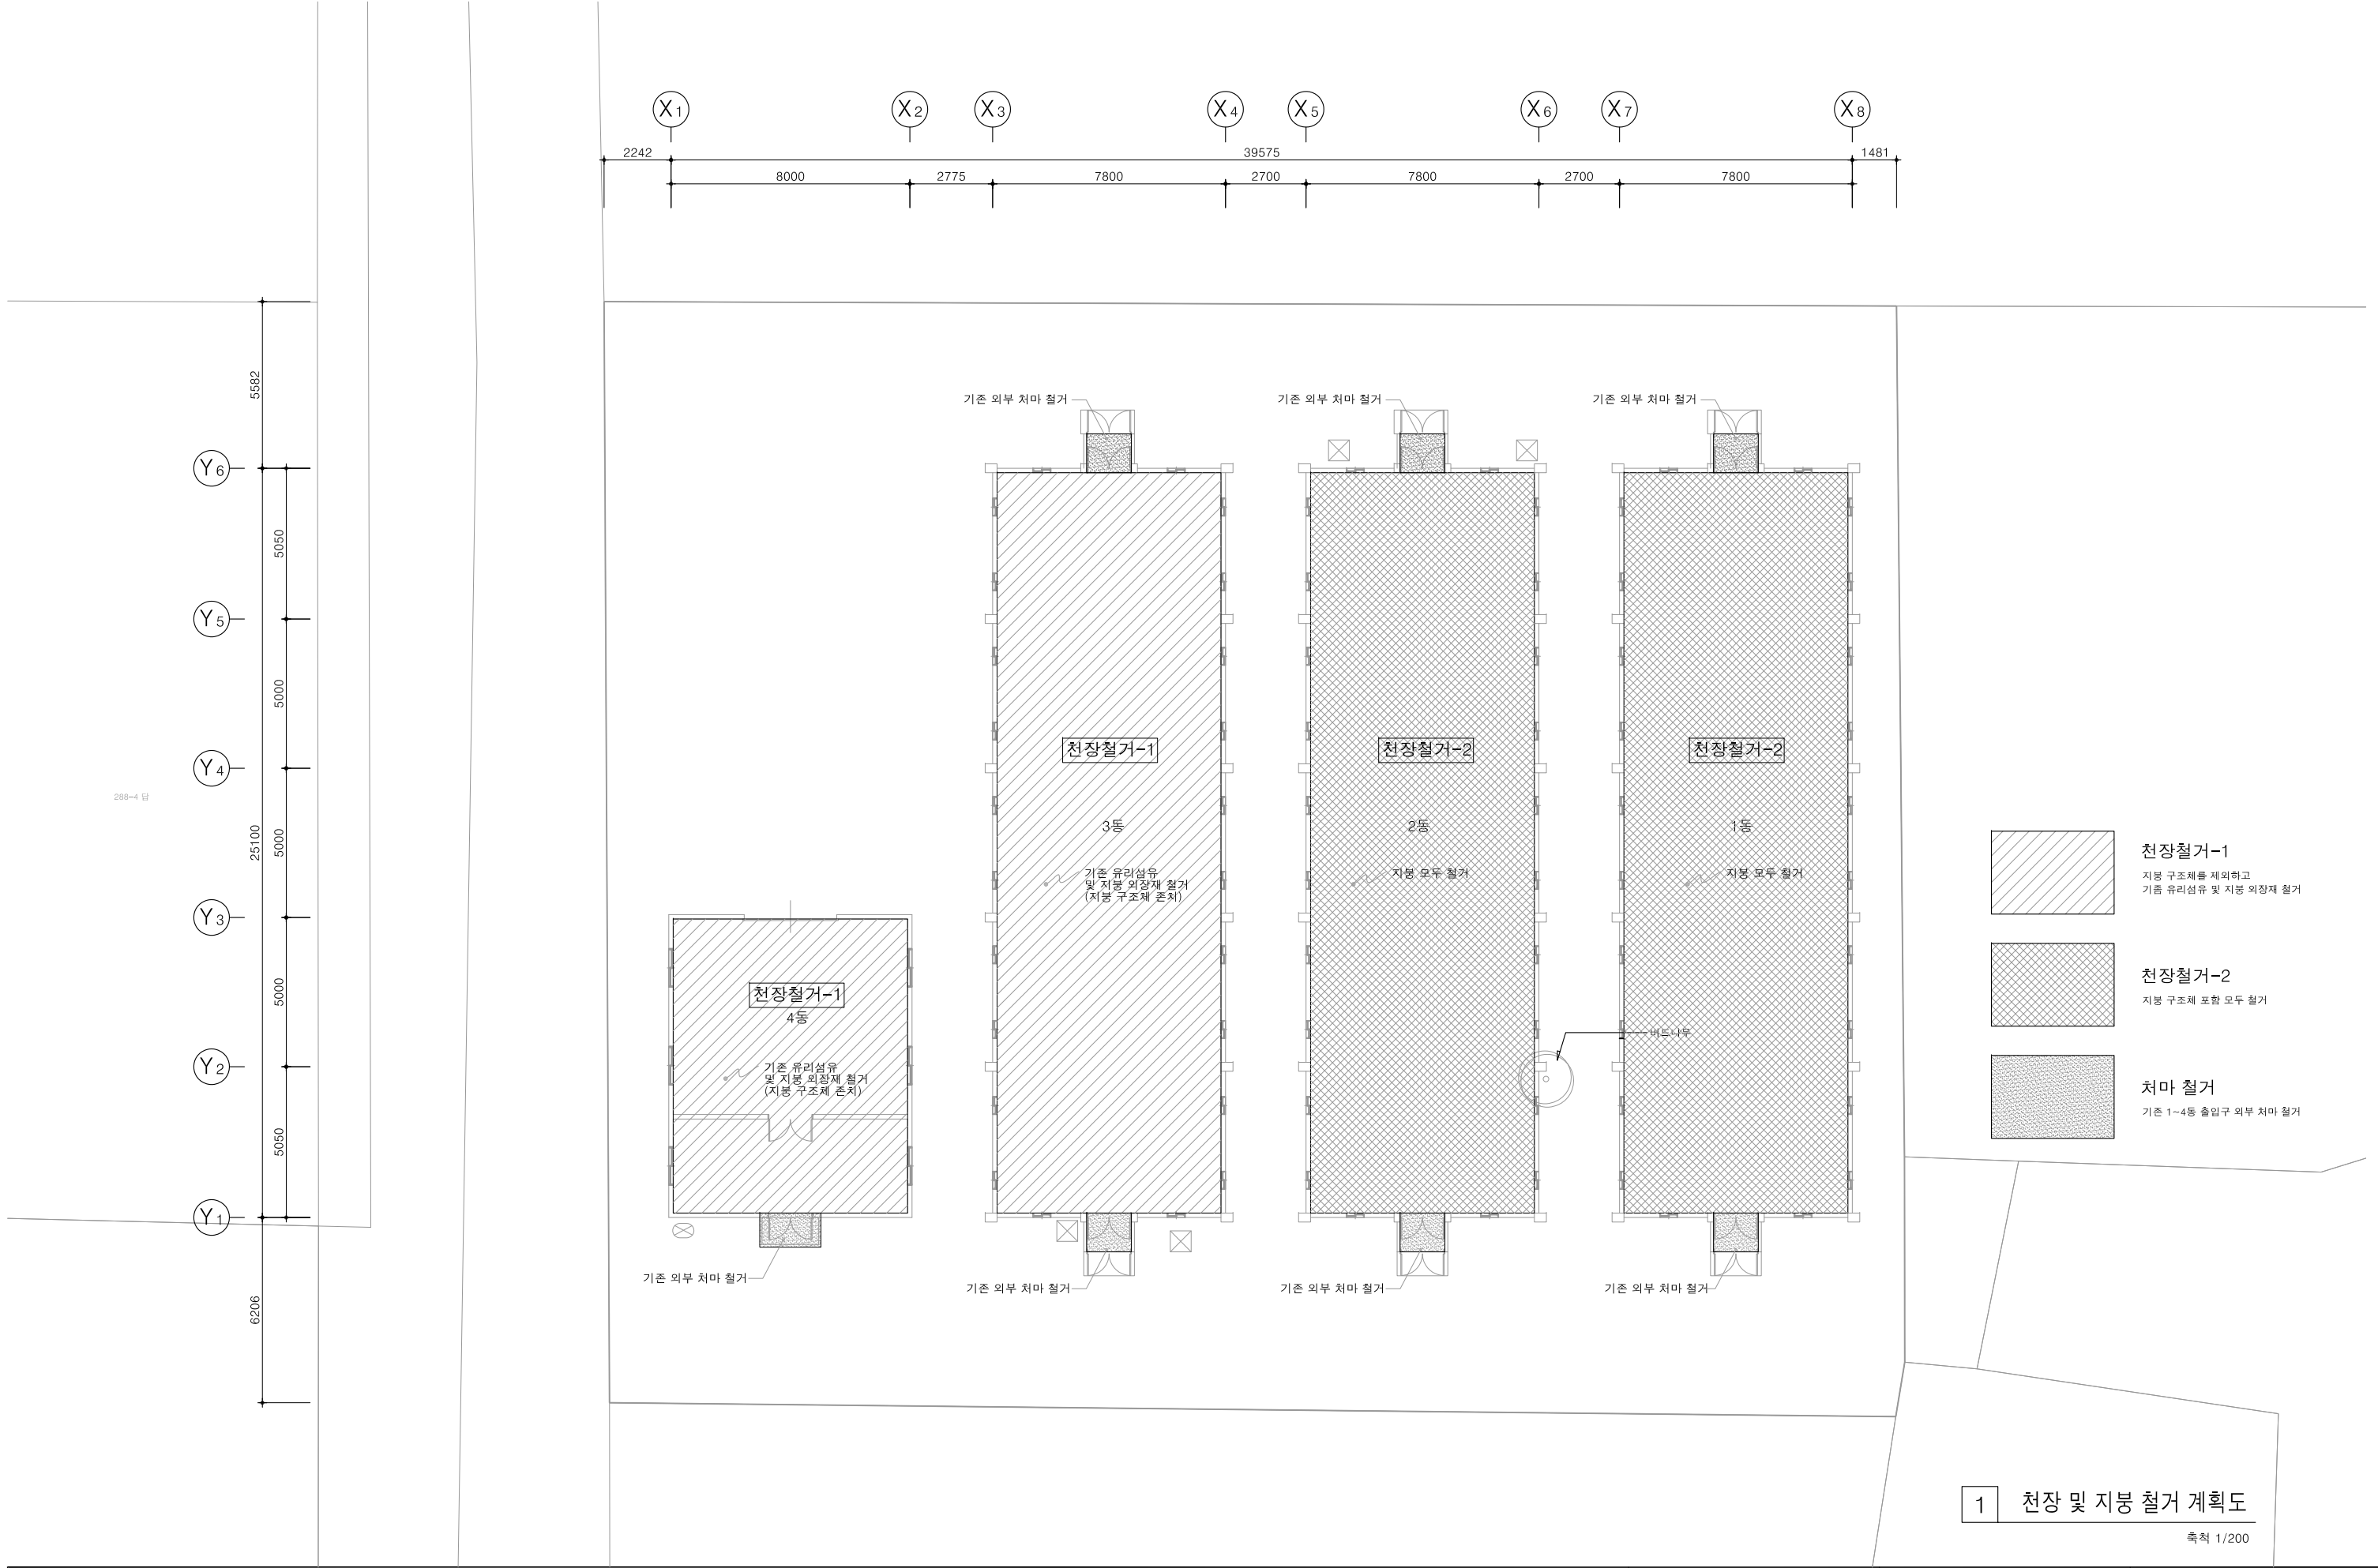

1 천장 및 지붕 철거 계획도
축척 1/200

NOTE	그라운드 GROUND ARCHITECTS 그라운드 건축사사무소 www.ground.or.kr officeground@gmail.com	PROJECT TITLE 평택 신리농업인복지회관 「공간미학」 건축실시설계용역	DRAWING NAME 천장 및 지붕 철거 계획도
			DRAWN BY - CHECKED BY -
			APPROVED BY H,J,K DATE 2022.03. SCALE 1/200 DRAWING NO. A-061

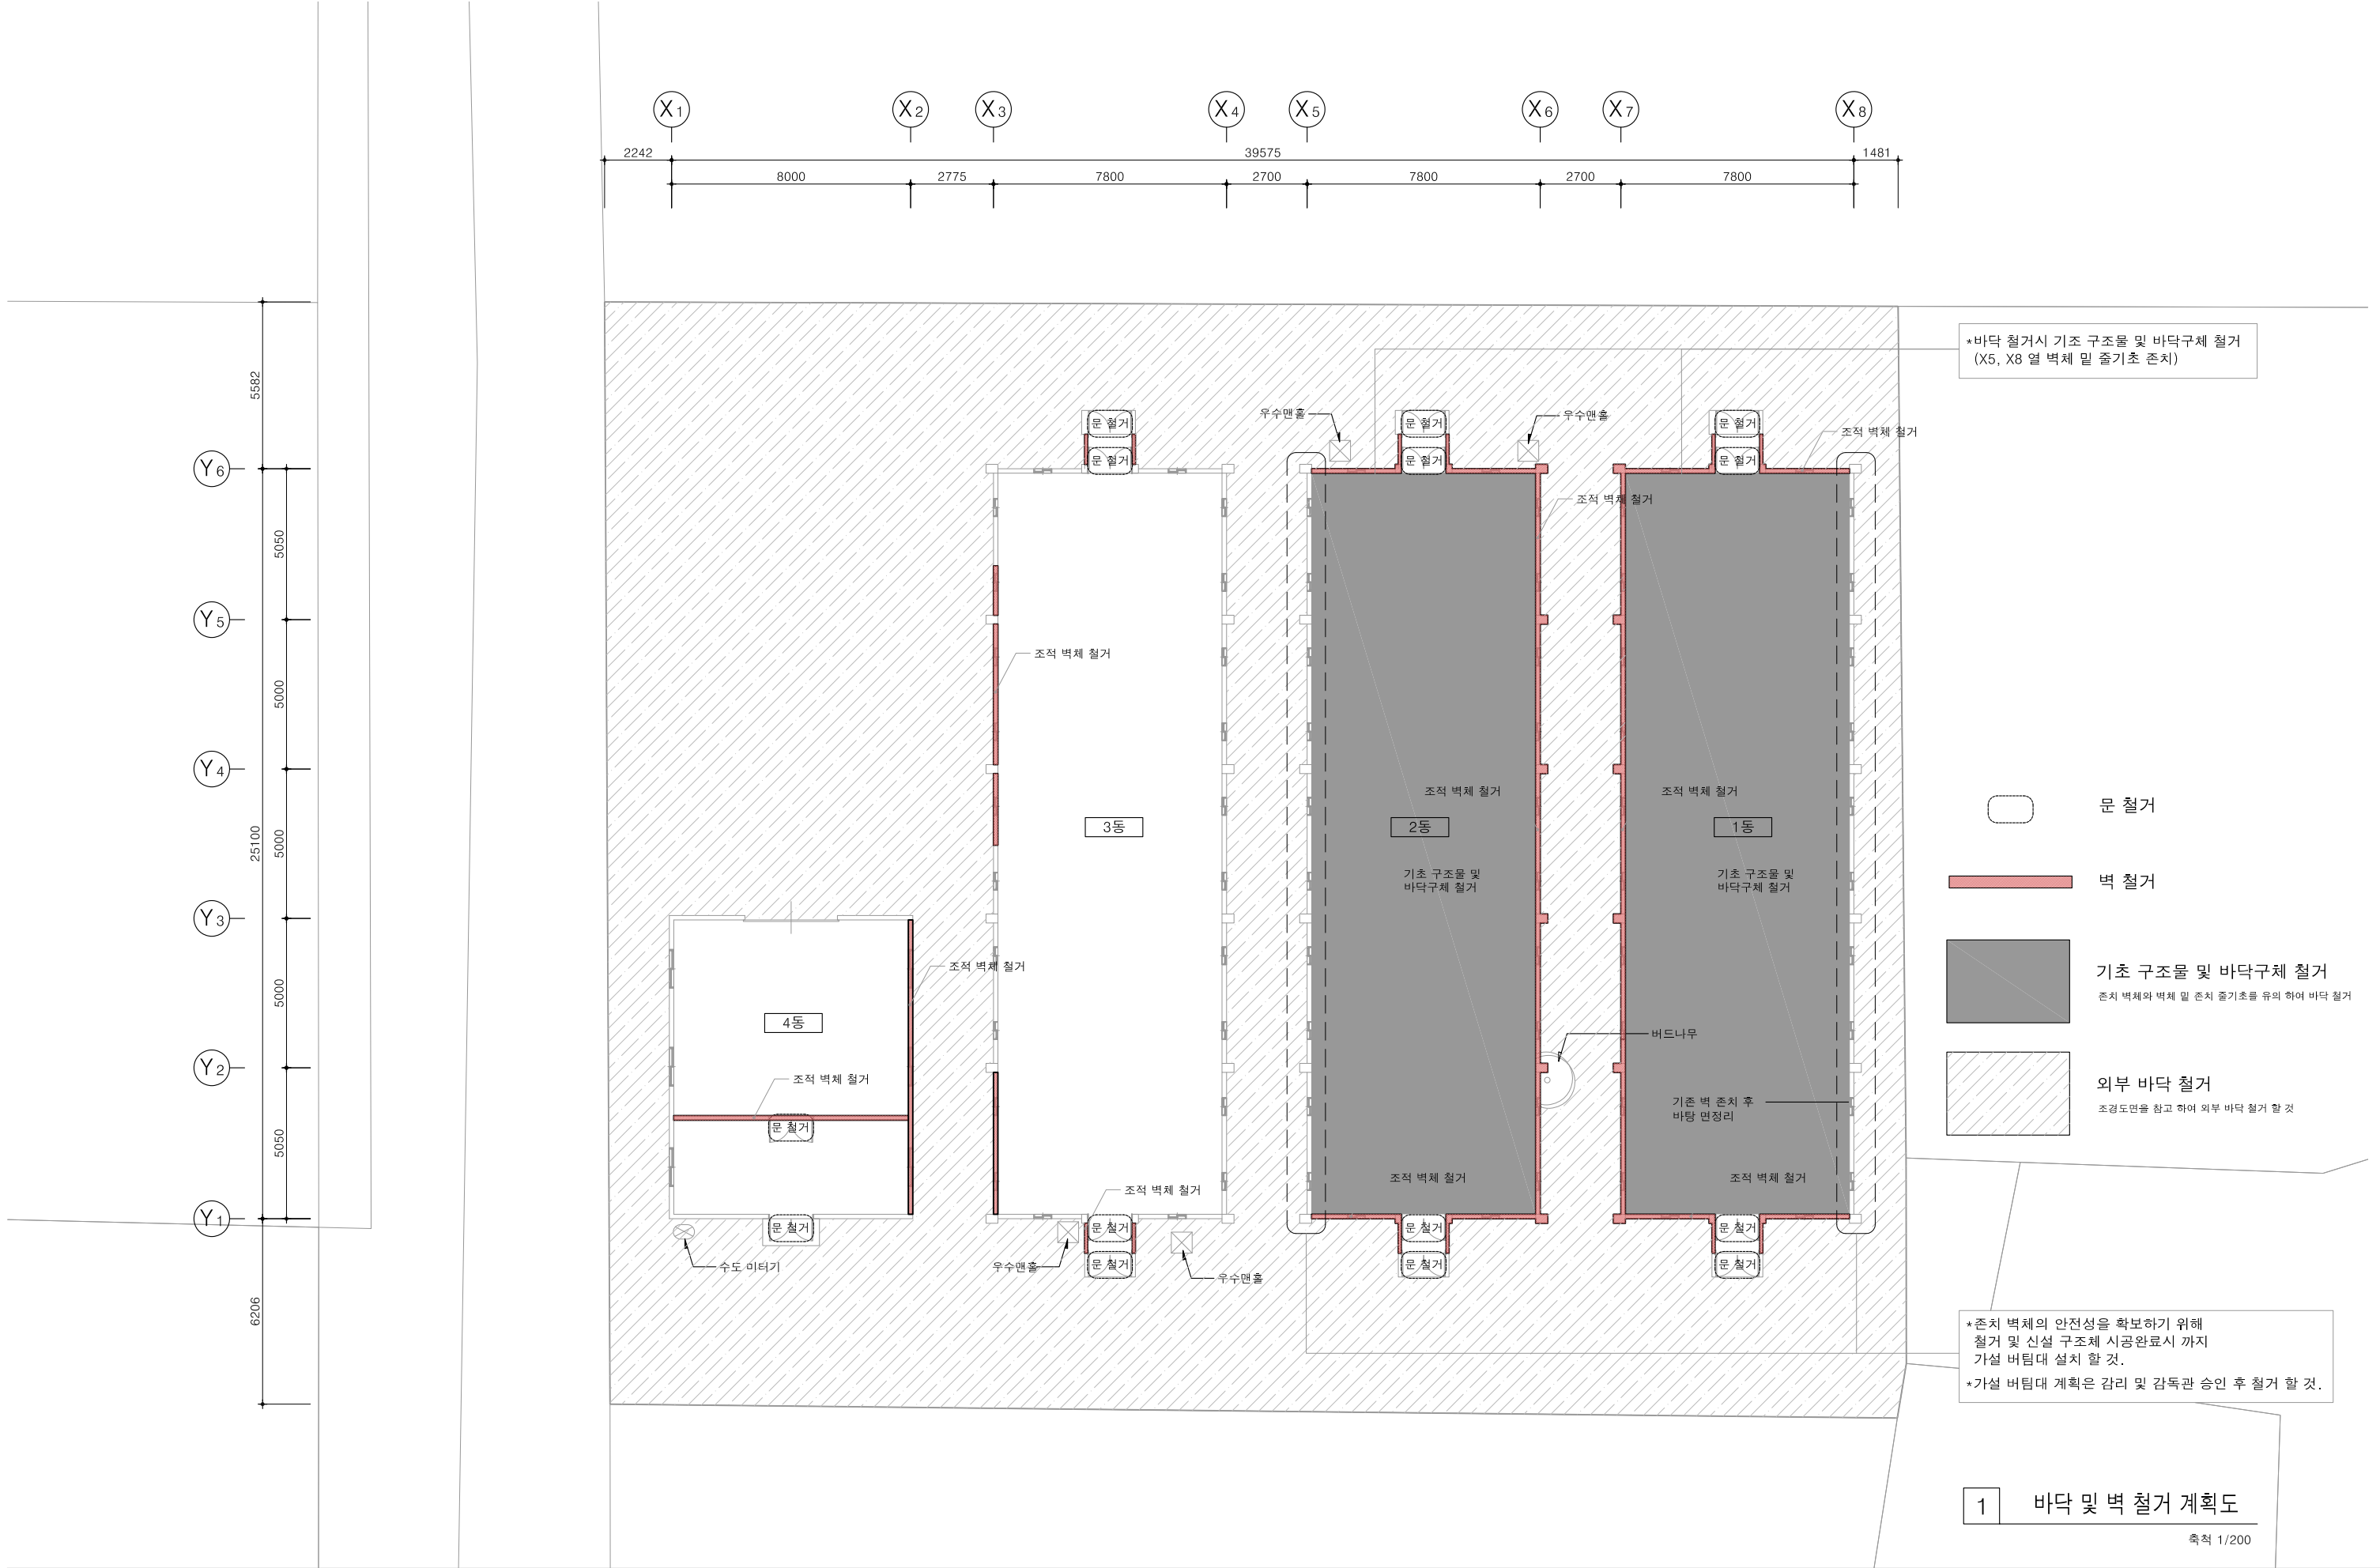

NOTE

* 존치벽체를 주의하며 벽 철거 필요
현장감독관, 감리자의 확인을 받고
철거 할 것

* 구조도면을 참고하여 바닥 철거 할 것
(기존 구조 기초 존치 하여 철거 할 것)

* 존치벽체를 주의하며 철거 할 것

* 조경도면을 참고 하여 외부 바닥 철거 할 것

그라운드

GROUND ARCHITECTS 그라운드 건축사사무소
www.ground.or.kr
officeground@gmail.com

PROJECT TITLE

평택 신리농업인복지회관
「공간미학」 건축실시설계용역

DRAWN BY

-

CHECKED BY

-

APPROVED BY

H.J.K

DATE

2022.03.

DRAWING NAME

바닥 및 벽 철거 계획도

SCALE

1/200

DRAWING NO.

A-062

실내재료 마감표

구 분				바 닥				걸레받이			벽			천 장			
동	층	실번호	실명	바탕	마감	마감두께	상세기호	바탕	마감	높이	바탕	마감	상세기호	바탕	마감	천장고	상세기호
관리 및 전시동	1층	101	사무실	침투성구체방수/THK110압출법보온판 특호/ THK90 무근콘크리트 기계미장 (#8-150x150 와이어메쉬)	셀프레벨링 몰탈(지정품)	200	F1	-	-	-	침투성구체방수/THK140비드법보온판/ C-STUD 150x45x0.8t@450/THK12.5 석고보드 2겹	친환경수성페인트(지정색)	W1/B1	경량철골 천장틀(M-bar)/ THK9.5 석고보드 2겹	친환경수성페인트(지정색)	3000	C1
		C-STUD 100x45x0.8t@450/ THK12.5 석고보드 2겹	친환경수성페인트(지정색)								W2/B1						
		침투성구체방수/THK140비드법보온판/ C-STUD 150x45x0.8t@450/THK12.5 석고보드 2겹	친환경수성페인트(지정색)								W1/B1						
		C-STUD 100x45x0.8t@450/ THK12.5 석고보드 2겹	친환경수성페인트(지정색)								W2/B1						
		103	로비 및 복도	기존 콘크리트 블록 바탕 정리 및 세척	발수제(지정품)	W3	-	-	-	-							
		C-STUD 100x45x0.8t@450/ THK12.5 석고보드 2겹	친환경수성페인트(지정색)								W2						
		104	사랑방	침투성구체방수/THK110압출법보온판 특호/ THK150무근콘크리트 기계미장 (#8-150x150 와이어메쉬)/ THK 15 내수합판 1겹	PVC 롤카펫(지정품)	300	F2	THK9 MDF	아크릴페인트 (지정색)	100	침투성구체방수/THK140비드법보온판/ C-STUD 150x45x0.8t@450/THK12.5 석고보드 2겹	지정벽지(지정품)	W1/B2	경량철골 천장틀(M-bar)/ THK9.5 석고보드 2겹	지정 천장지(지정품)	2700	C2
C-STUD 100x45x0.8t@450/ THK12.5 석고보드 2겹	지정벽지(지정품)	W2/B2															
105	다목적실 1	침투성구체방수/THK110압출법보온판 특호/ THK90 무근콘크리트 기계미장 (#8-150x150 와이어메쉬)	셀프레벨링 몰탈(지정품)	200	F1	-	-	-	침투성구체방수/THK140비드법보온판/ C-STUD 150x45x0.8t@450/ THK12.5 석고보드 2겹	친환경수성페인트(지정색)	W1/B1	-	-	-	-		
106	화장실-1	침투성구체방수/THK110압출법보온판 특호/ THK70 무근콘크리트 기계미장 (#8-150x150 와이어메쉬)/우레탄 방수(비노출)	자기질타일(지정품)	200	F3	-	-	-	침투성구체방수/THK140비드법보온판/ C-STUD 150x45x0.8t@450 또는 C-STUD 100x45x0.8t@450/ THK12.5 방수 석고보드 2겹/ 우레탄 방수(비노출) (H:1800)	자기질타일(지정품)	W4	경량철골 천장틀(M-bar)/ THK9.5 방수석고보드 2겹	친환경수성페인트(지정색)	2400	C3		
휴게 시설동	1층	111	다목적실 2	침투성구체방수/THK110압출법보온판 특호/ THK90 무근콘크리트 기계미장 (#8-150x150 와이어메쉬)	셀프레벨링 몰탈(지정품)	200	F1	-	-	-	침투성구체방수/THK140비드법보온판/ C-STUD 150x45x0.8t@450/ THK12.5 석고보드 2겹	친환경수성페인트(지정색)	W1/B1	경량철골 천장틀(M-bar)/ THK8.5 일반합판/ THK8.5 라왕합판	투명 스테인(지정품)	2400	C4
		C-STUD 150x45x0.8t@450/ THK12.5 석고보드 2겹	구로 철판(지정품)	W6	노출 천장 판넬 마감	노출 천장 판넬 마감 위 친환경수성페인트(지정색)	-	C5									
		112	판매장	침투성구체방수/THK110압출법보온판 특호/ THK70 무근콘크리트 기계미장 (#8-150x150 와이어메쉬)/우레탄 방수(비노출)	자기질타일(지정품)	200	F3	-	-	-	C-STUD 150x45x0.8t@450/ THK12.5 방수 석고보드 2겹/ 우레탄 방수(비노출) (H:1800)	자기질타일(지정품)	W5	경량철골 천장틀(M-bar)/ THK9.5 방수석고보드 2겹	친환경수성페인트(지정색)	2400	C3
		113	판매장 창고	침투성구체방수/THK110압출법보온판 특호/ THK70 무근콘크리트 기계미장 (#8-150x150 와이어메쉬)/우레탄 방수(비노출)	자기질타일(지정품)	200	F3	-	-	-	C-STUD 150x45x0.8t@450/ THK12.5 석고보드 2겹	친환경수성페인트(지정색)	W2/B1	경량철골 천장틀(M-bar)/ THK9.5 방수석고보드 2겹	친환경수성페인트(지정색)	2400	C3
	114	화장실-2	침투성구체방수/THK110압출법보온판 특호/ THK70 무근콘크리트 기계미장 (#8-150x150 와이어메쉬)/우레탄 방수(비노출)	자기질타일(지정품)	200	F3	-	-	-	C-STUD 150x45x0.8t@450/ THK12.5 방수 석고보드 2겹/ 우레탄 방수(비노출) (H:1800)	자기질타일(지정품)	W5	경량철골 천장틀(M-bar)/ THK9.5 방수석고보드 2겹	친환경수성페인트(지정색)	2400	C3	
	2층	211	라운지	철골구조 위 THK12 내수합판 1겹/ THK5 방진패드 위 THK12 내수합판 1겹	THK3.2 무늬강판 (열연강판)	30	F4	-	-	-	-	-	-	노출 천장 판넬 마감	노출 천장 판넬 마감 위 친환경수성페인트(지정색)	-	C5

F-1	셀프레벨링 몰탈(지정품) THK90 무근콘크리트 기계미장(#8-150x150 와이어메쉬) THK110 압출법보온판 특수 침투성구체방수 90 110 200	F-2	PVC 록카페트(지정품) THK15 내수합판 위 전기판넬 THK110 무근콘크리트 기계미장(#8-150x150 와이어메쉬) THK110 압출법보온판 특수 침투성구체방수 125 150 300 110	F-3	자기질타일(지정품) 우레탄 방수(비노출) THK70 무근콘크리트 기계미장(#8-150x150 와이어메쉬) THK110 압출법보온판 특수 침투성구체방수 20 70 200 110	F-4	THK3.2 무늬강판(열연강판) THK12 내수합판 THK5 방진패트 THK12 내수합판 철골구조 20 32
지상1층	사무실, 회의실, 로비 및 복도, 다목적실 1	지상1층	사랑방	지상1층	화장실-1,2, 판매장, 판매창고	지상2층	라운지
W-1	175 140 25	W-2	125 or 175 100 or 150 25	W-3	기존 콘크리트 블럭 바탕 정리 및 발수제 도포	W-4	140 or 190 100 or 150 25
지상1층	사무실, 회의실, 다목적실 1,2, 사랑방	지상1층	사무실, 회의실, 다목적실 1, 사랑방, 로비 및 복도, 판매창고	지상1층	로비 및 복도	지상1층	화장실-1
W-5	190 150 25	W-6	178 150 24				
지상1층	판매장, 화장실-2	지상2층	다목적실 2, 라운지				

침투성구체방수 위


THK140비드법보온판

C-STUD 150x45x0.8t@450

THK12.5 석고보드 2겹


친환경수성페인트(지정색)

또는 지정벽지(지정품)

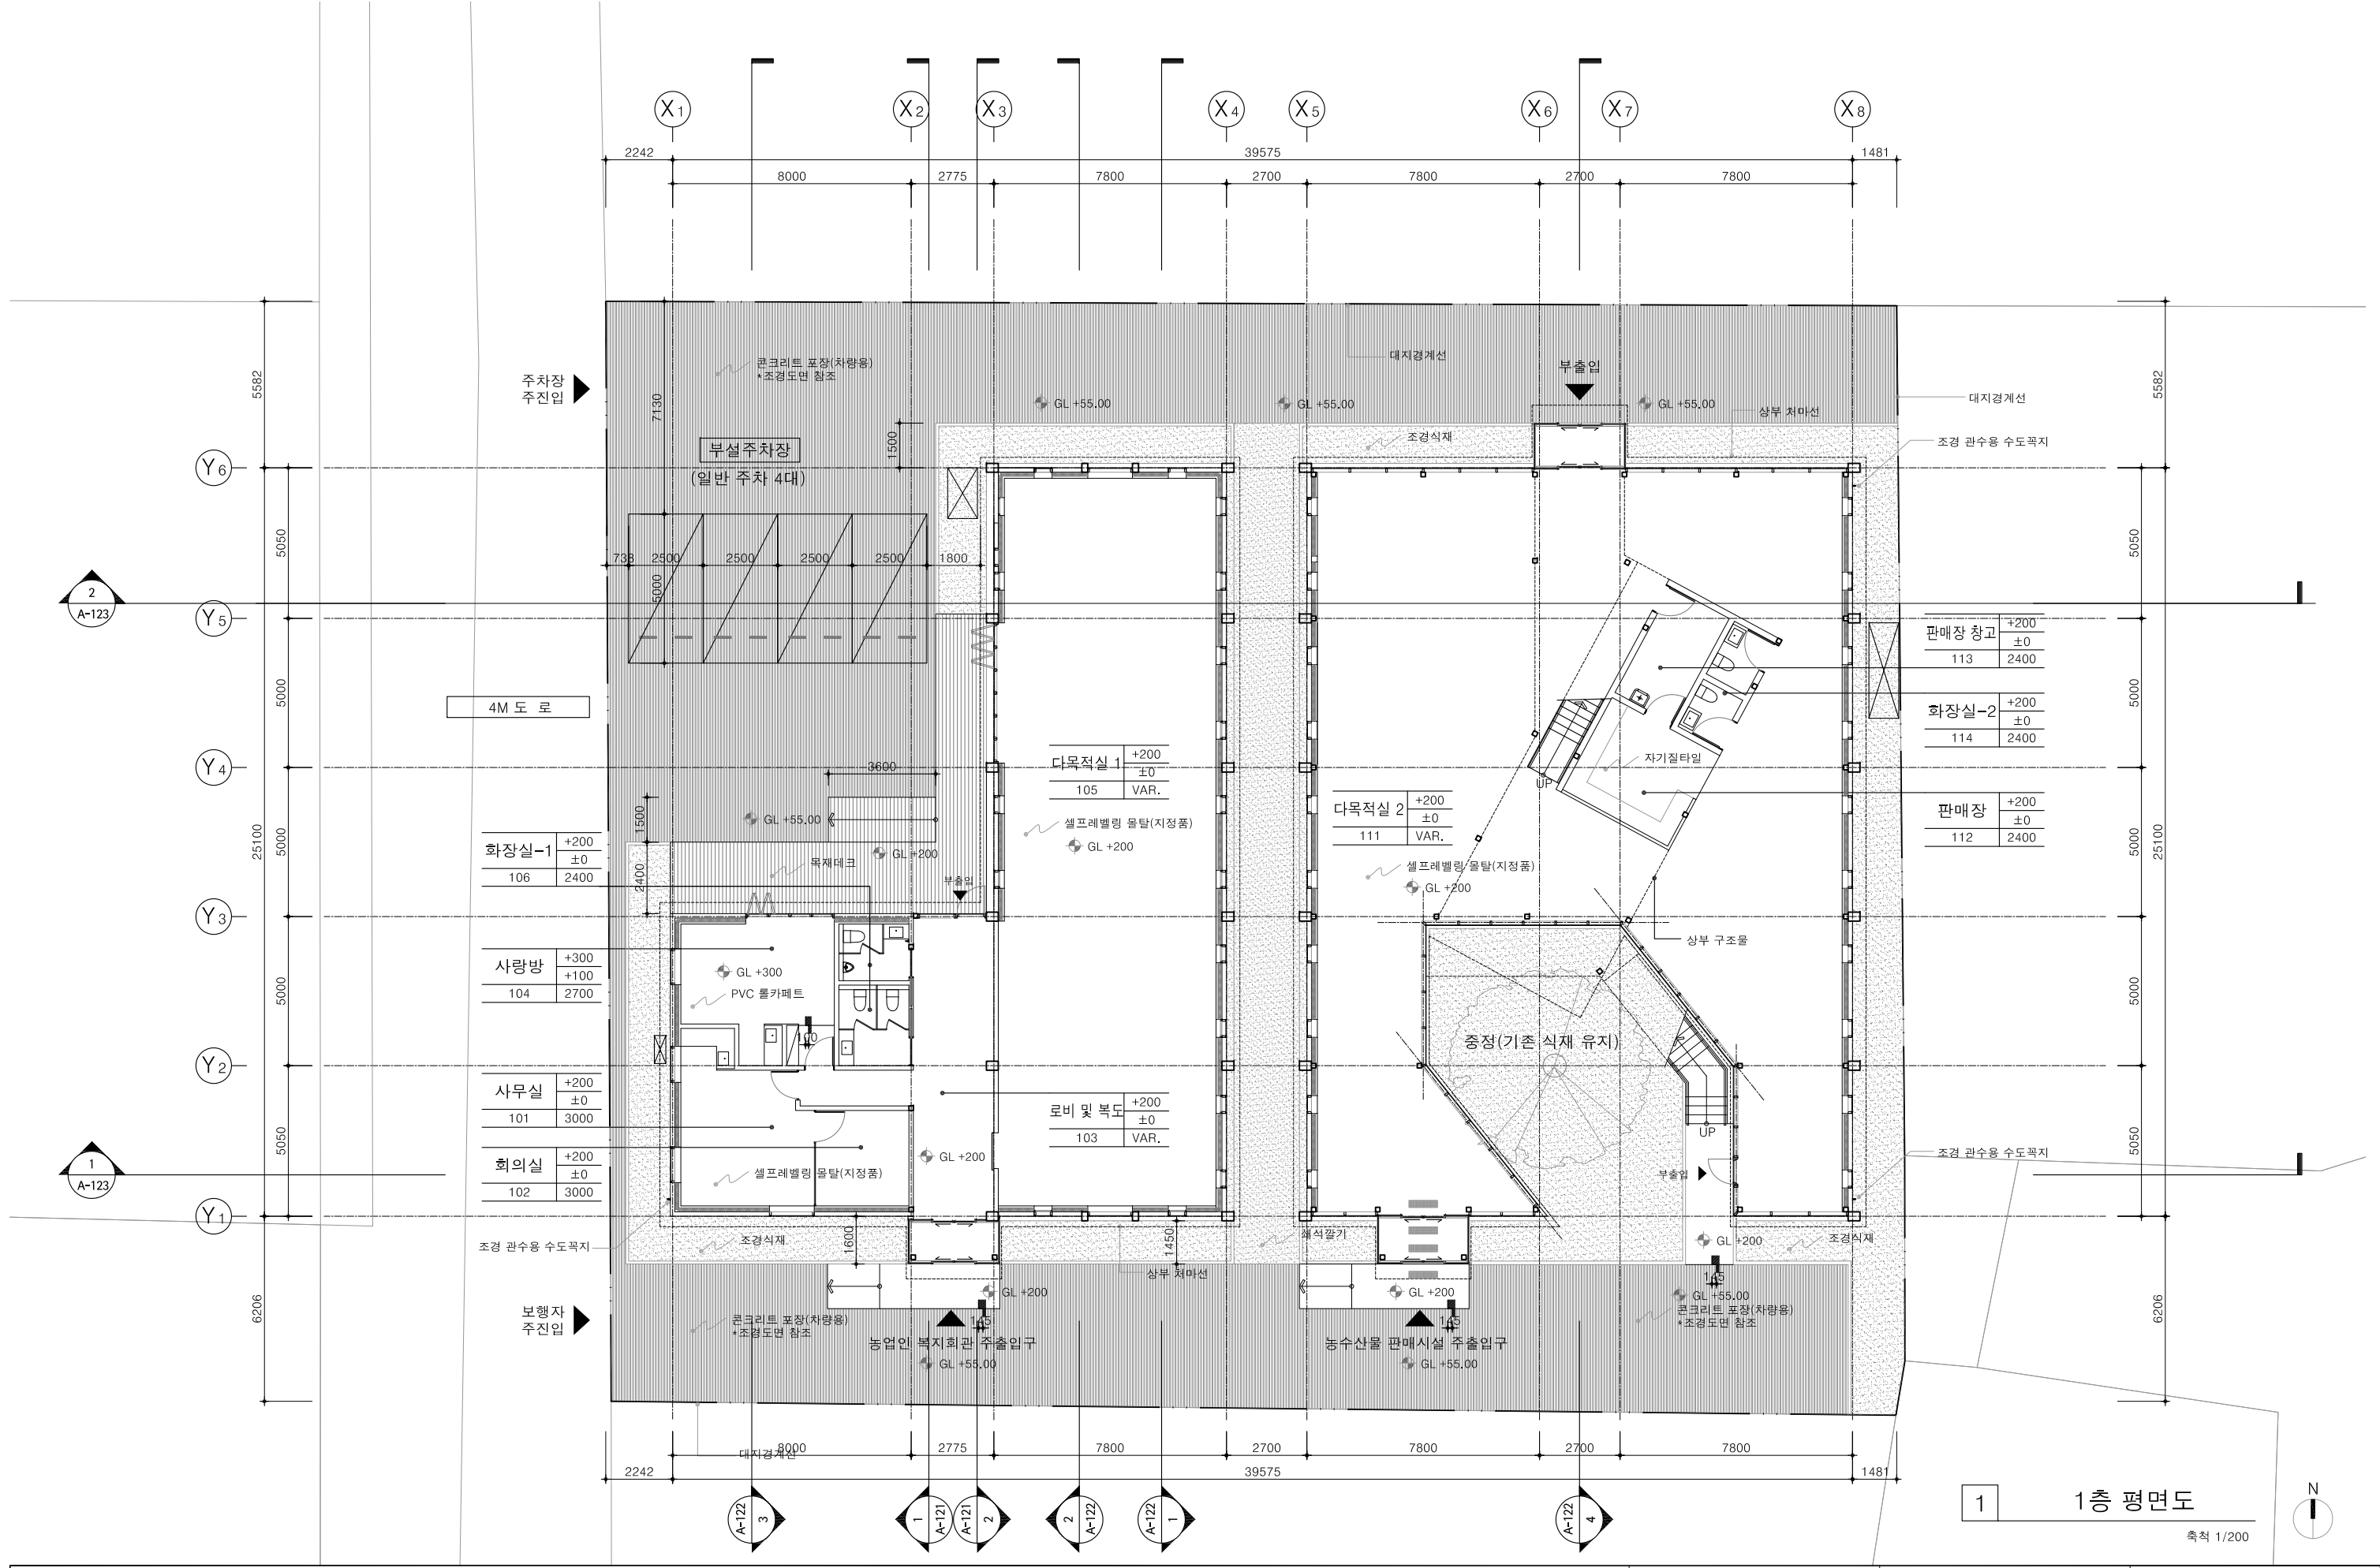

1층 평면도
축척 1/200

NOTE	실 명		FL
			SL
	실번호		CH
그라운드			
GROUND ARCHITECTS 그라운드 건축사사무소 www.ground.or.kr officeground@gmail.com			
PROJECT TITLE		평택 신리농업인복지회관 「공간미학」 건축실시설계용역	
DRAWN BY		-	CHECKED BY -
APPROVED BY H,J,K		DATE	2022.03.
		SCALE	A3: 1/200
		DRAWING NO.	A-101

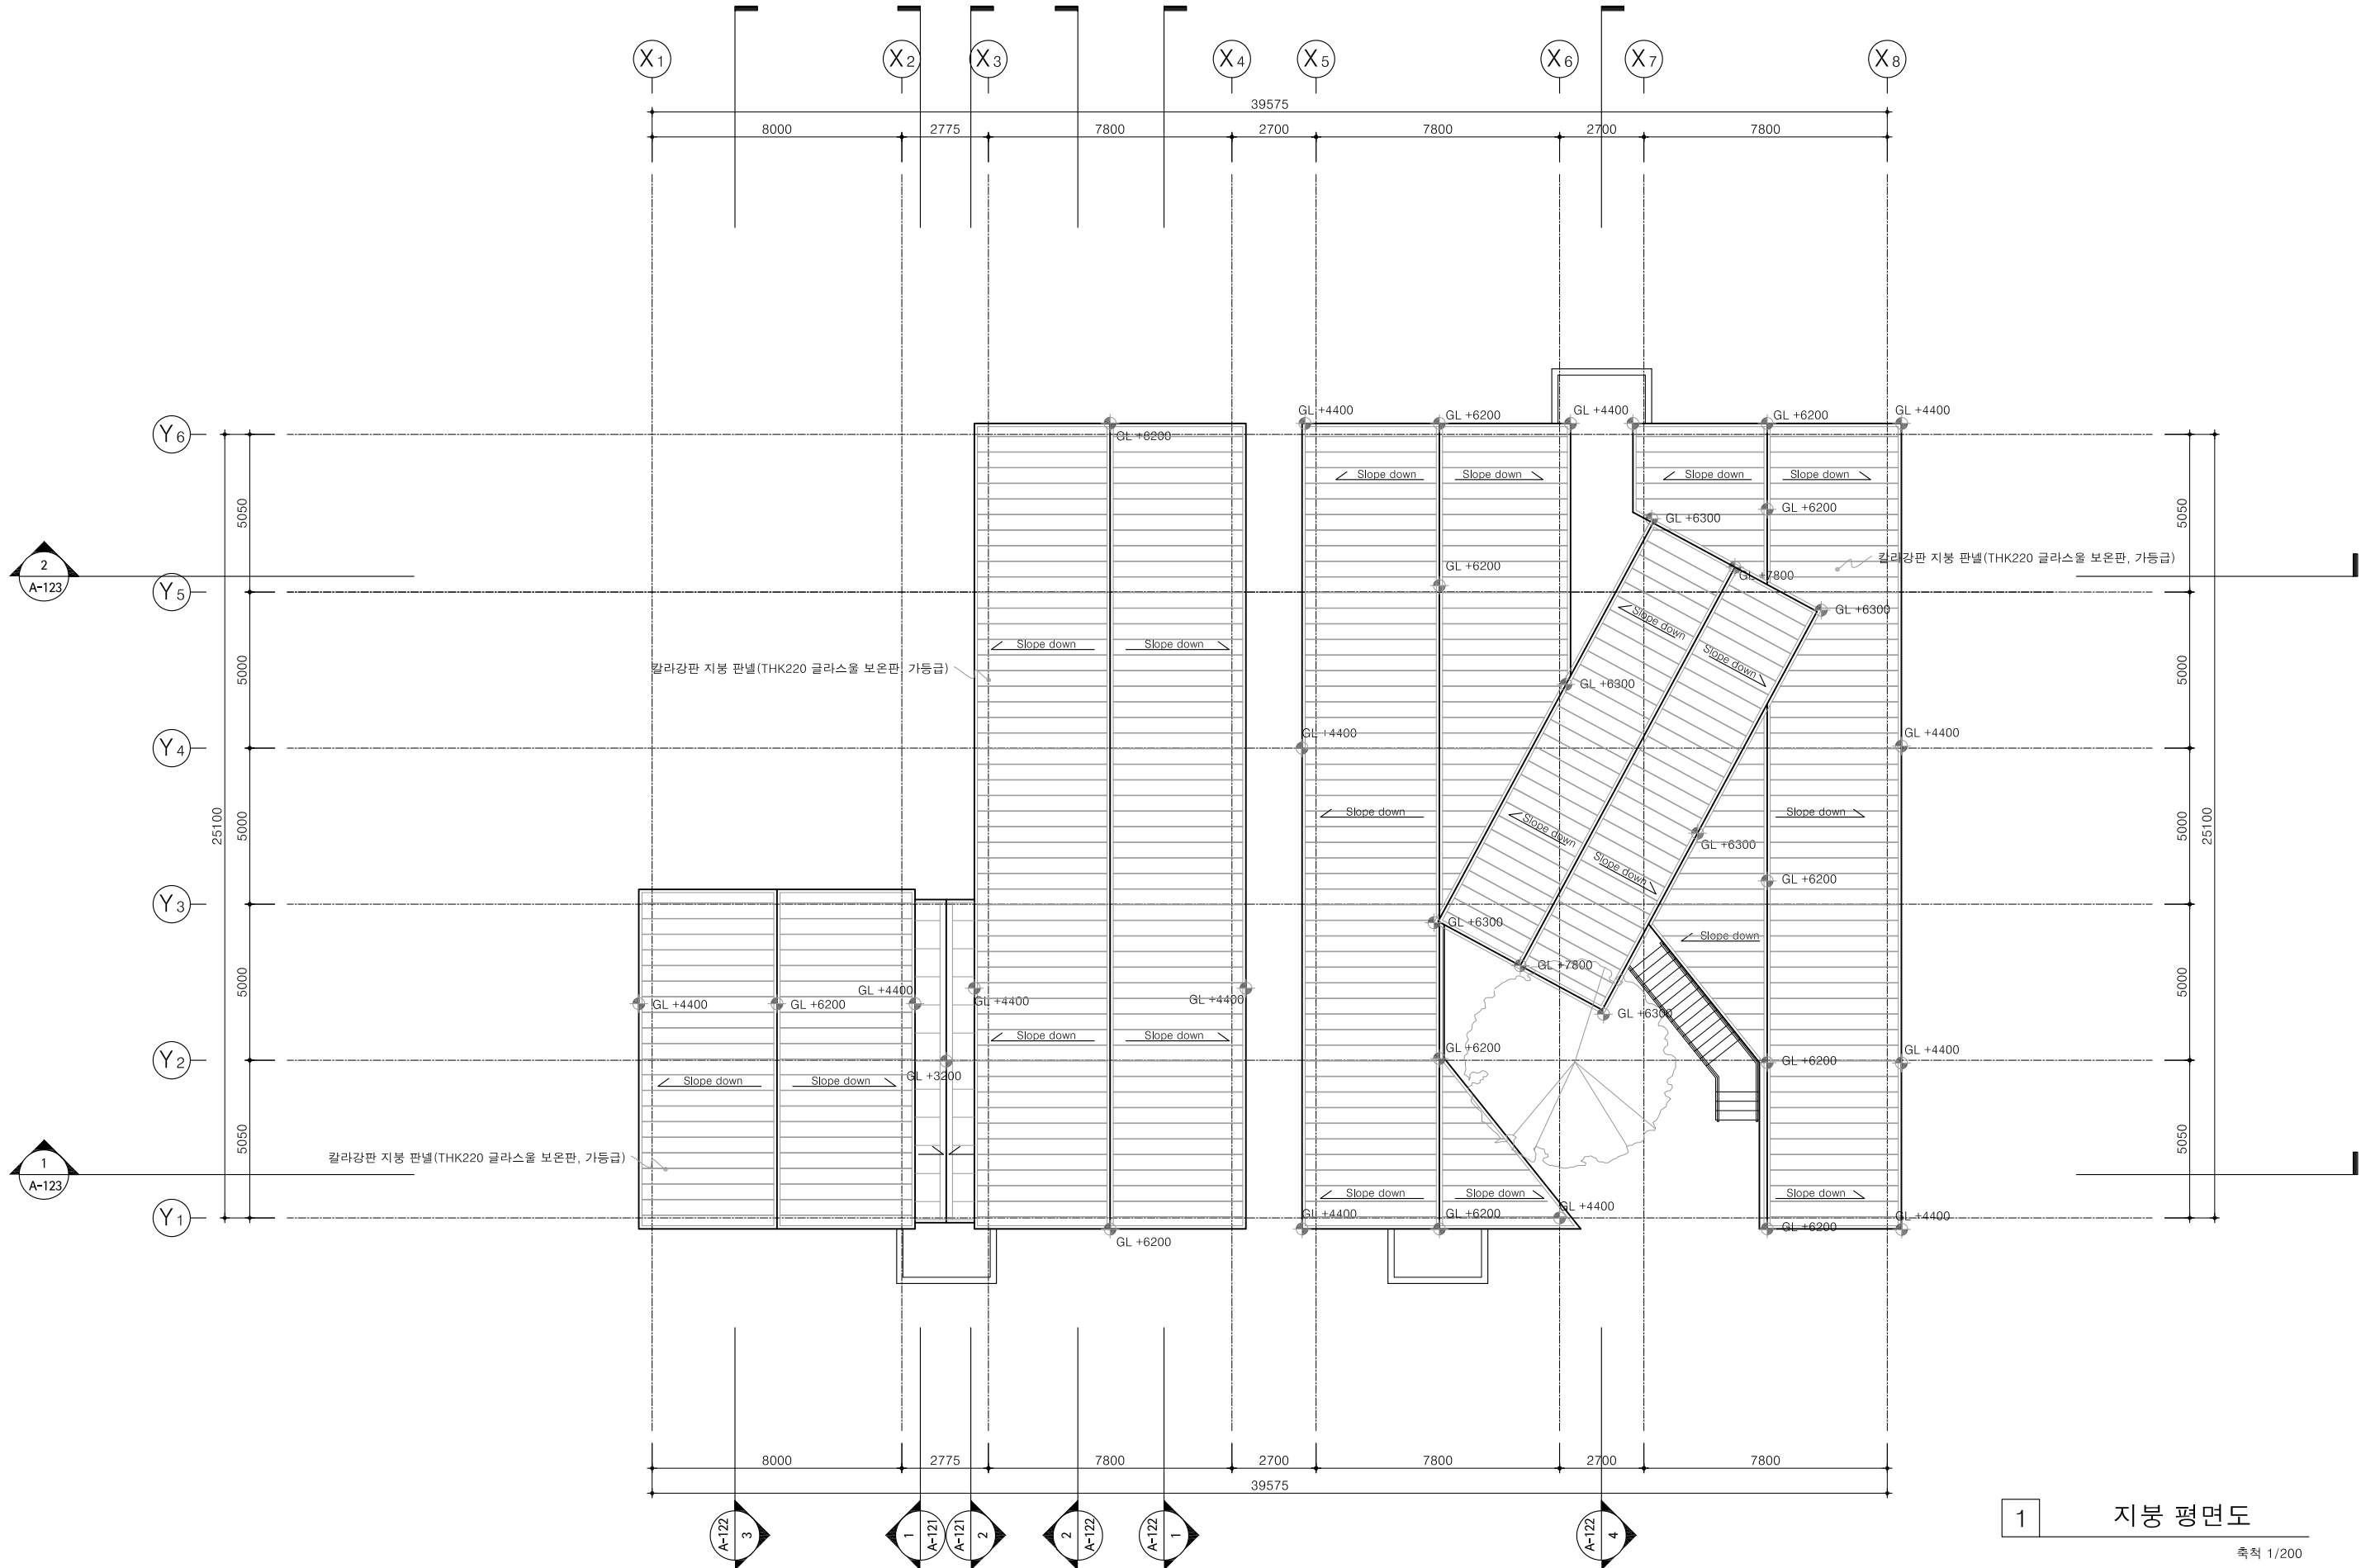

1 지붕 평면도
축척 1/200

NOTE

그라운드



GROUND ARCHITECTS 그라운드 건축사사무소
www.ground.or.kr
officeground@gmail.com

PROJECT TITLE
평택 신리농업인복지회관
「공간미학」 건축실시설계용역

DRAWN BY	-	CHECKED BY	-
APPROVED BY	H,J,K	DATE	2022.03.

DRAWING NAME
지붕 평면도

SCALE	A3: 1/200	DRAWING NO.	A-103
-------	-----------	-------------	-------

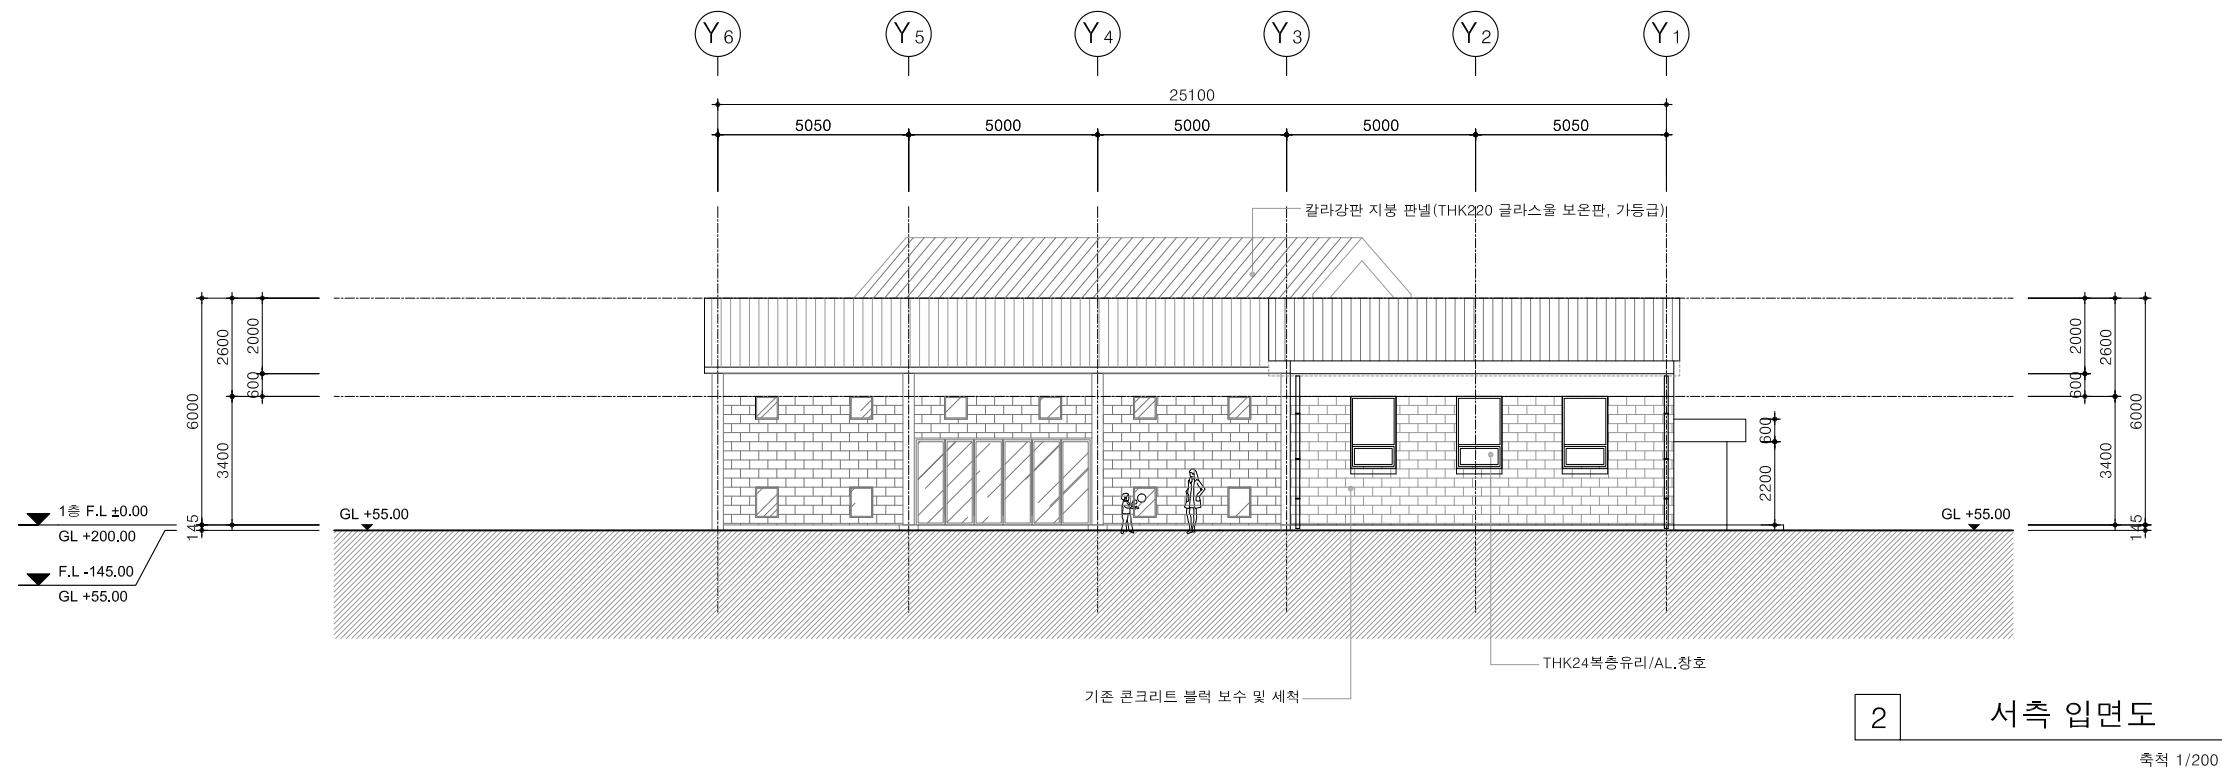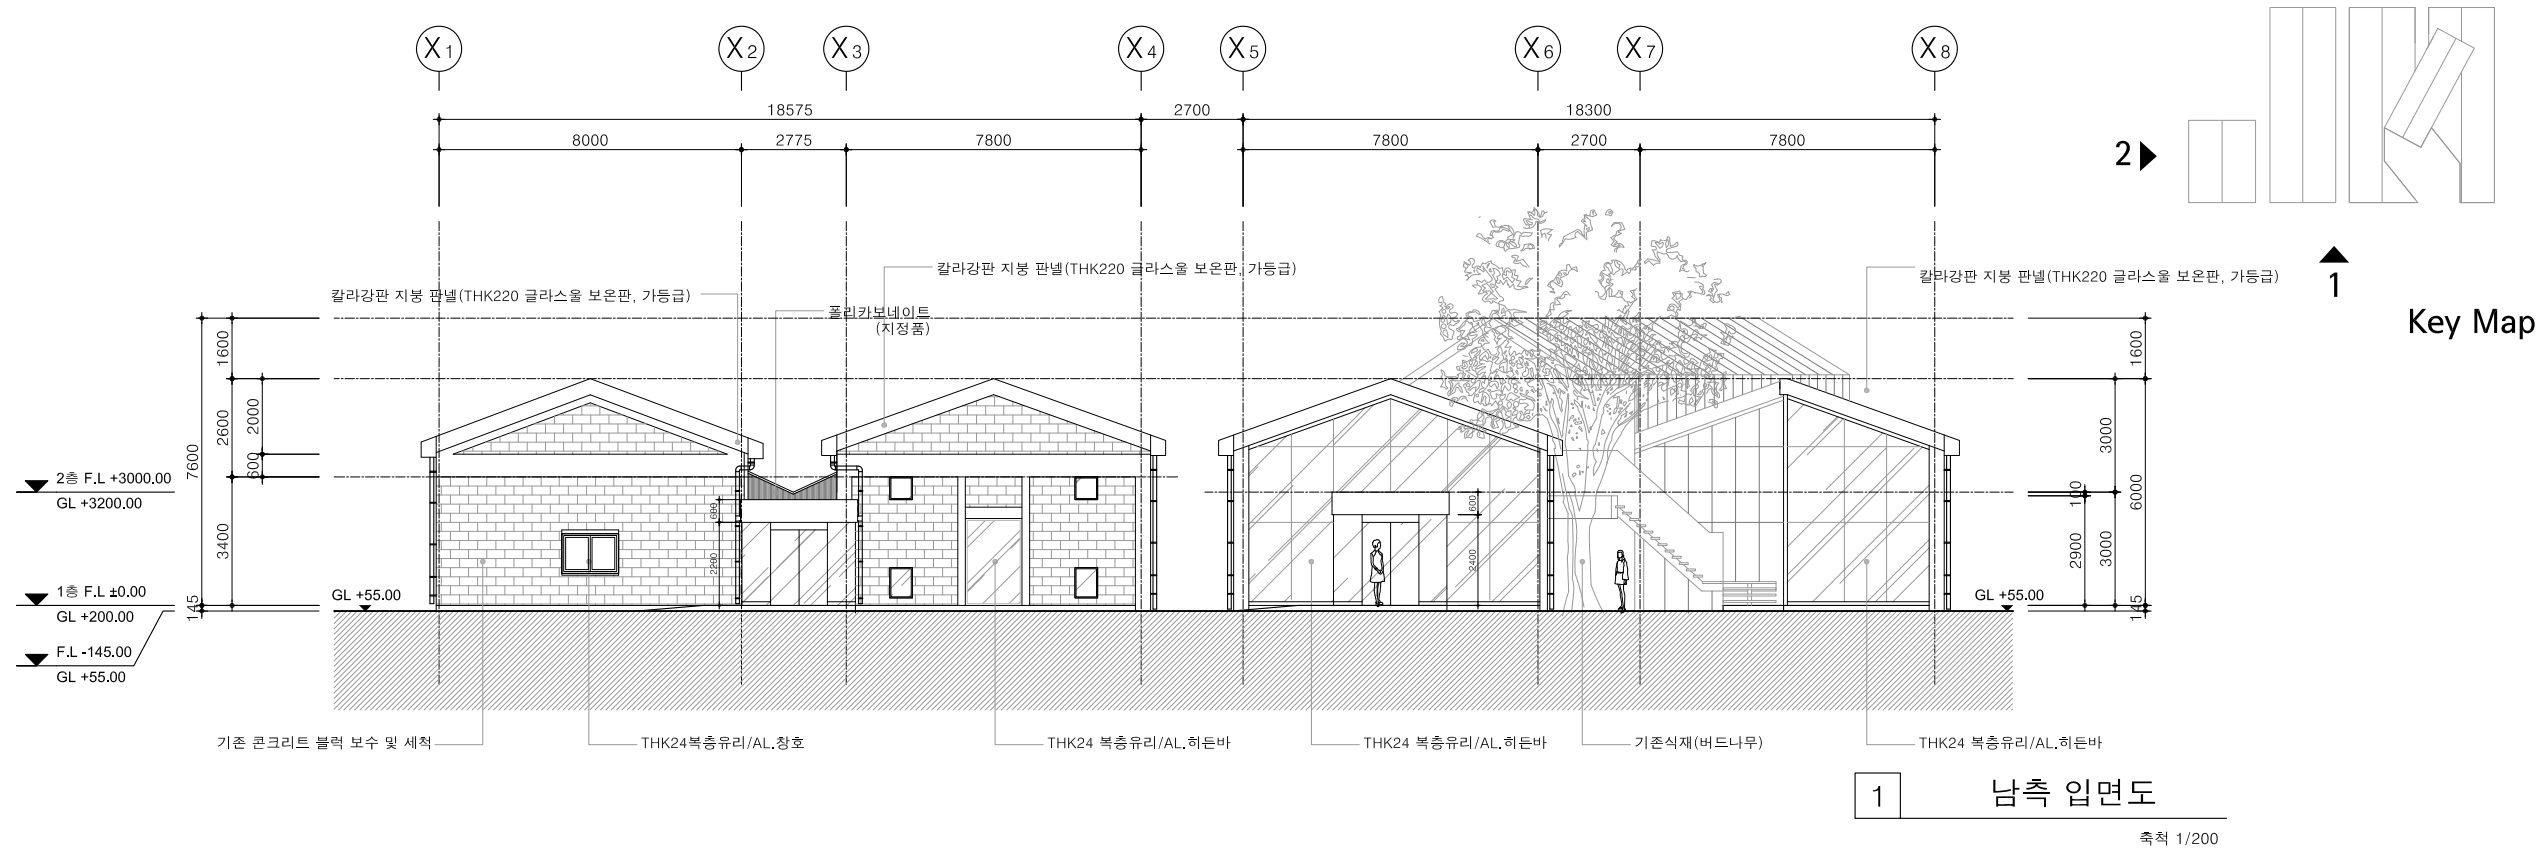



NOTE

그라운드

GROUND ARCHITECTS 그라운드 건축사사무소
www.ground.or.kr
officeground@gmail.com

PROJECT TITLE 평택 신리농업인복지회관 「공간미학」 건축실시설계용역	
DRAWN BY H,J,K	CHECKED BY -
APPROVED BY H,J,K	DATE 2022.03.

DRAWING NAME 입면도-1	
SCALE A3: 1/200	DRAWING NO. A-111

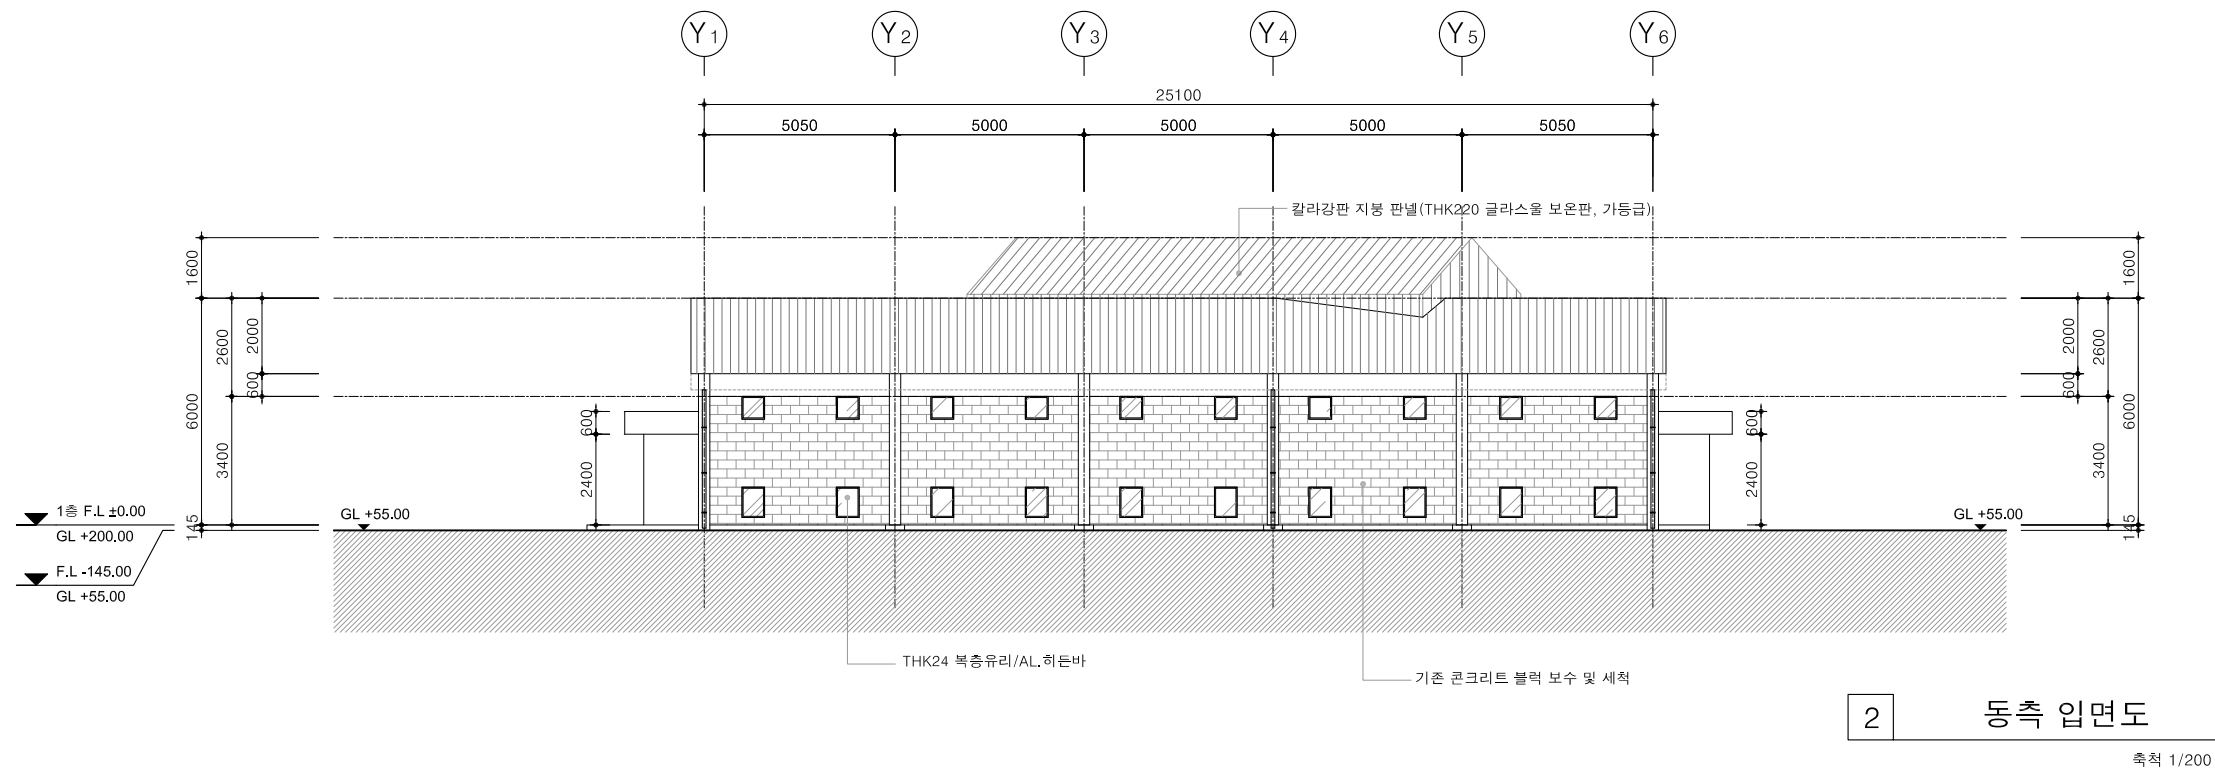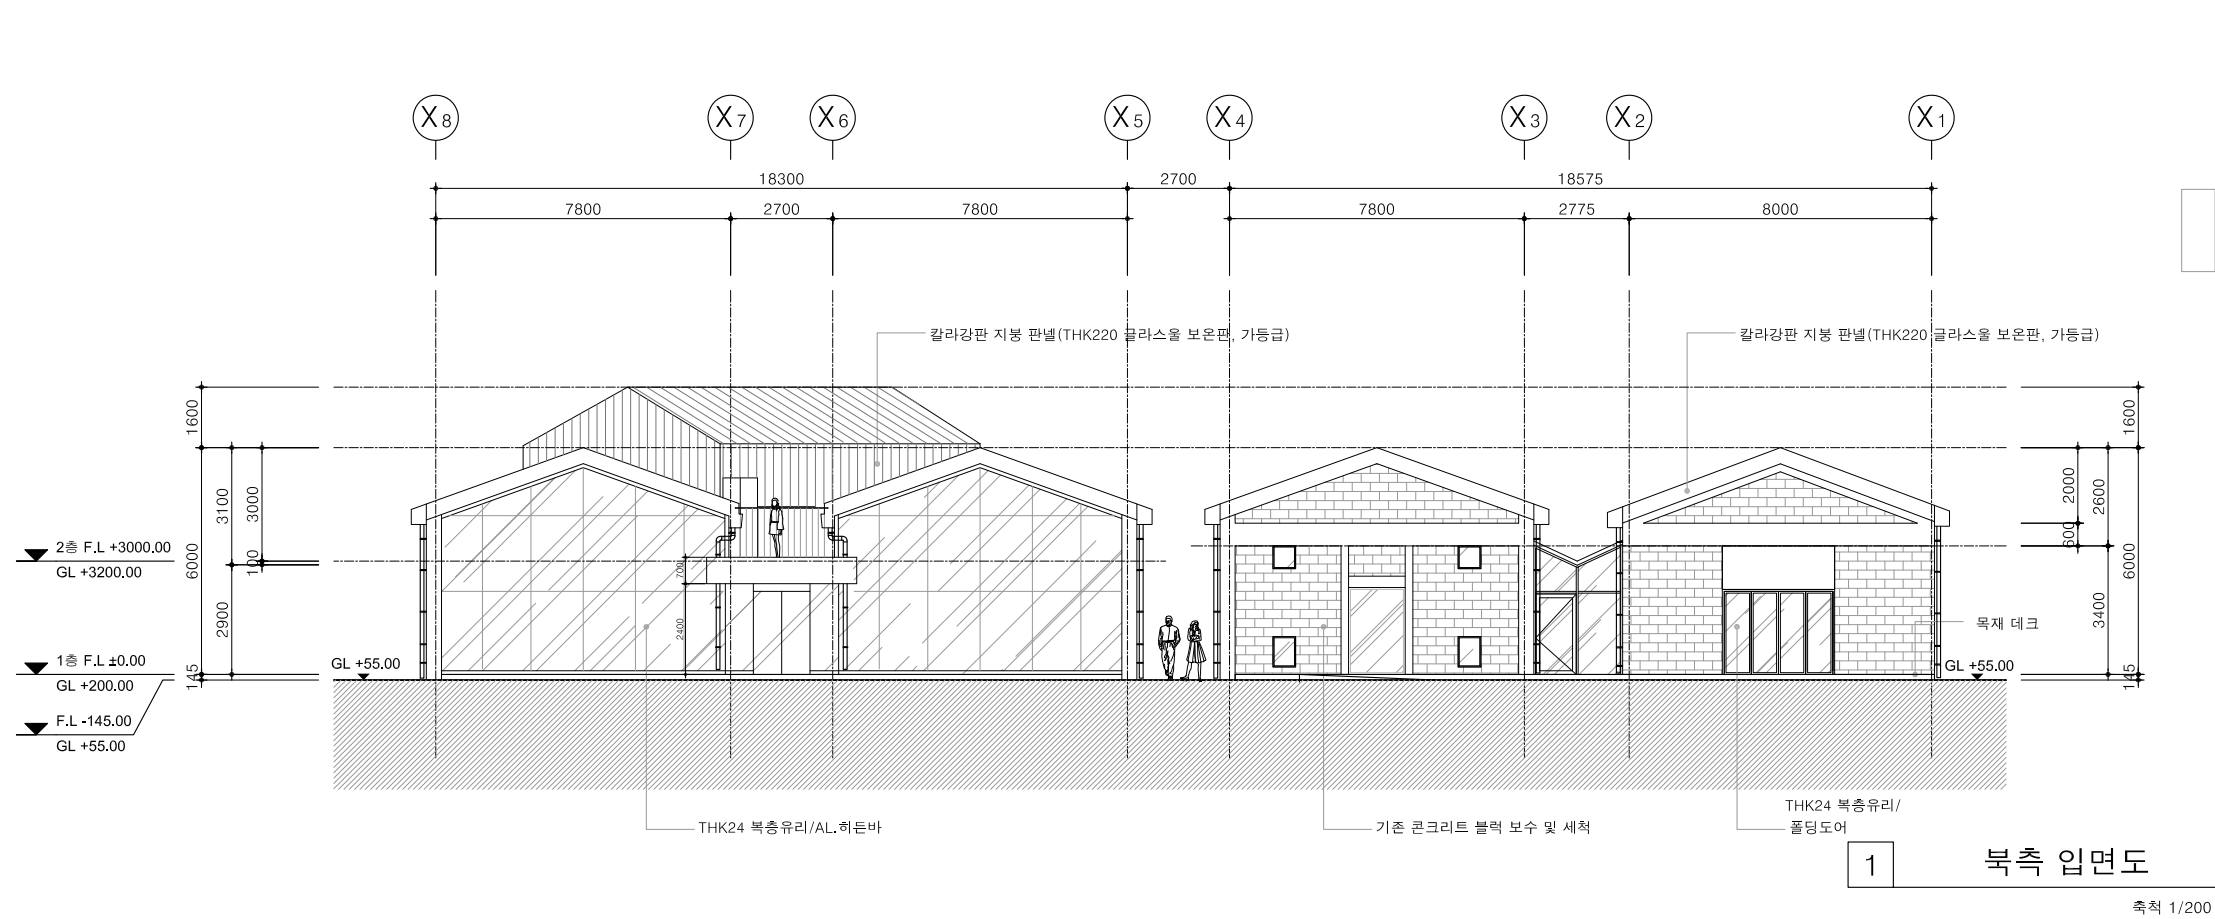

NOTE

그라운드

GROUND ARCHITECTS 그라운드 건축사사무소
www.ground.or.kr
officeground@gmail.com

PROJECT TITLE
평택 신리농업인복지회관
「공간미학」 건축실시설계용역



DRAWN BY - CHECKED BY -

APPROVED BY H,J,K DATE 2022.03.

DRAWING NAME
입면도-2

SCALE A3: 1/200

DRAWING NO. A-112

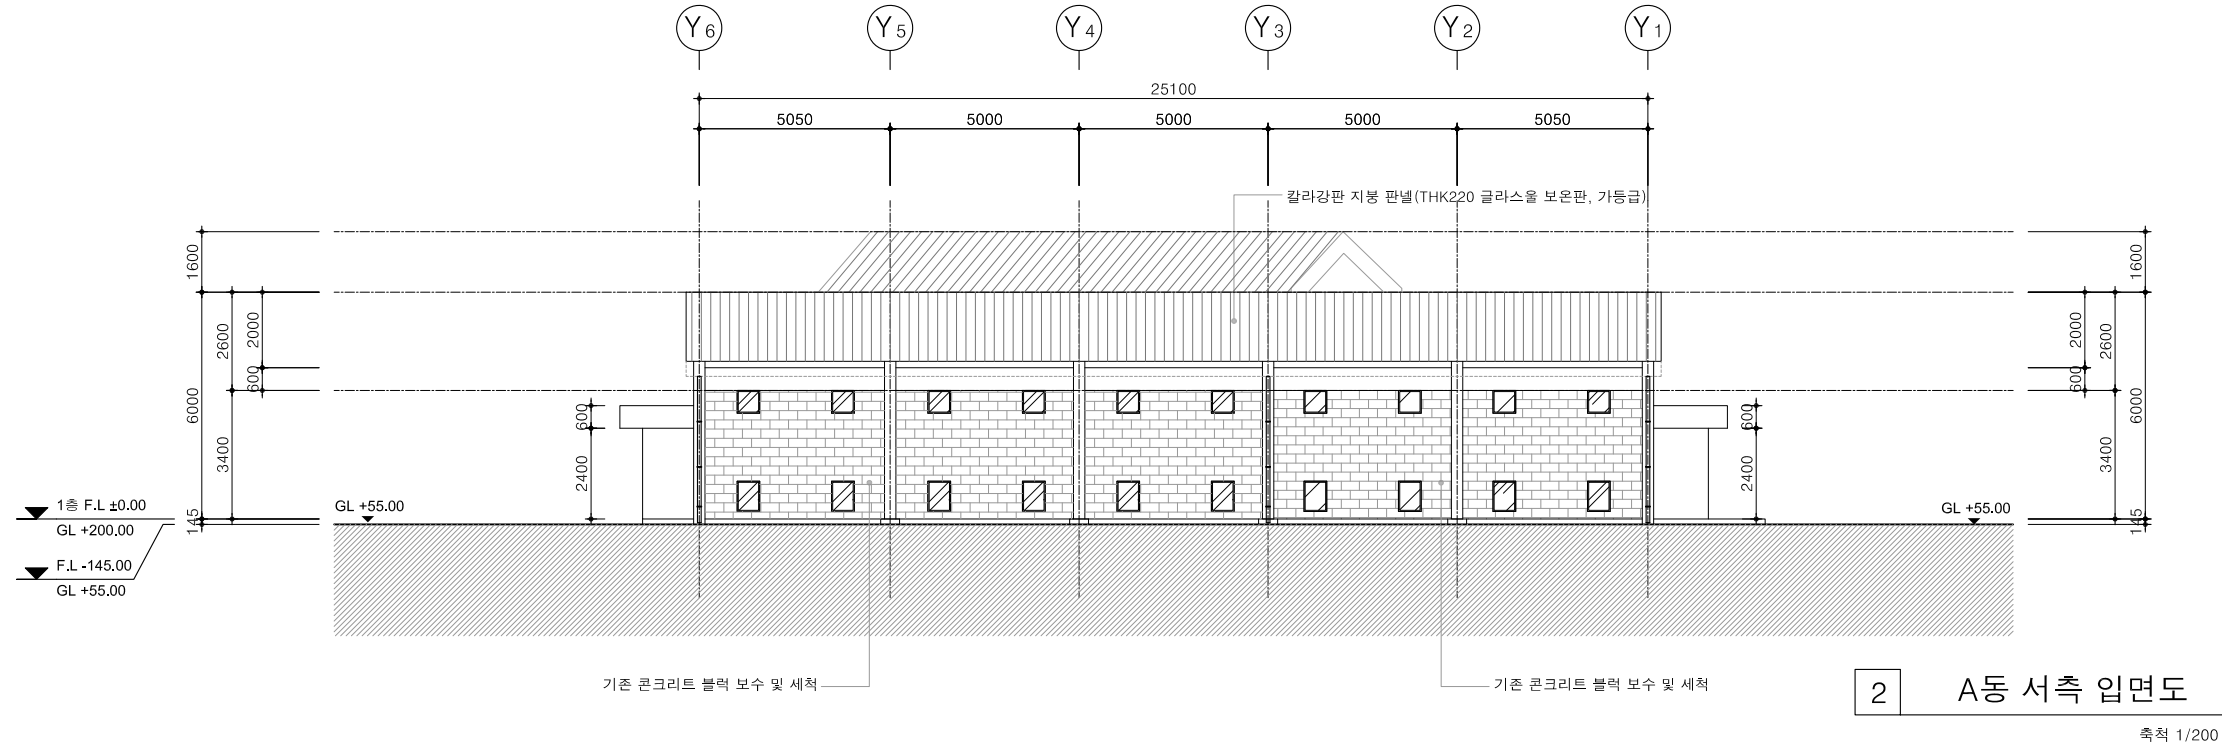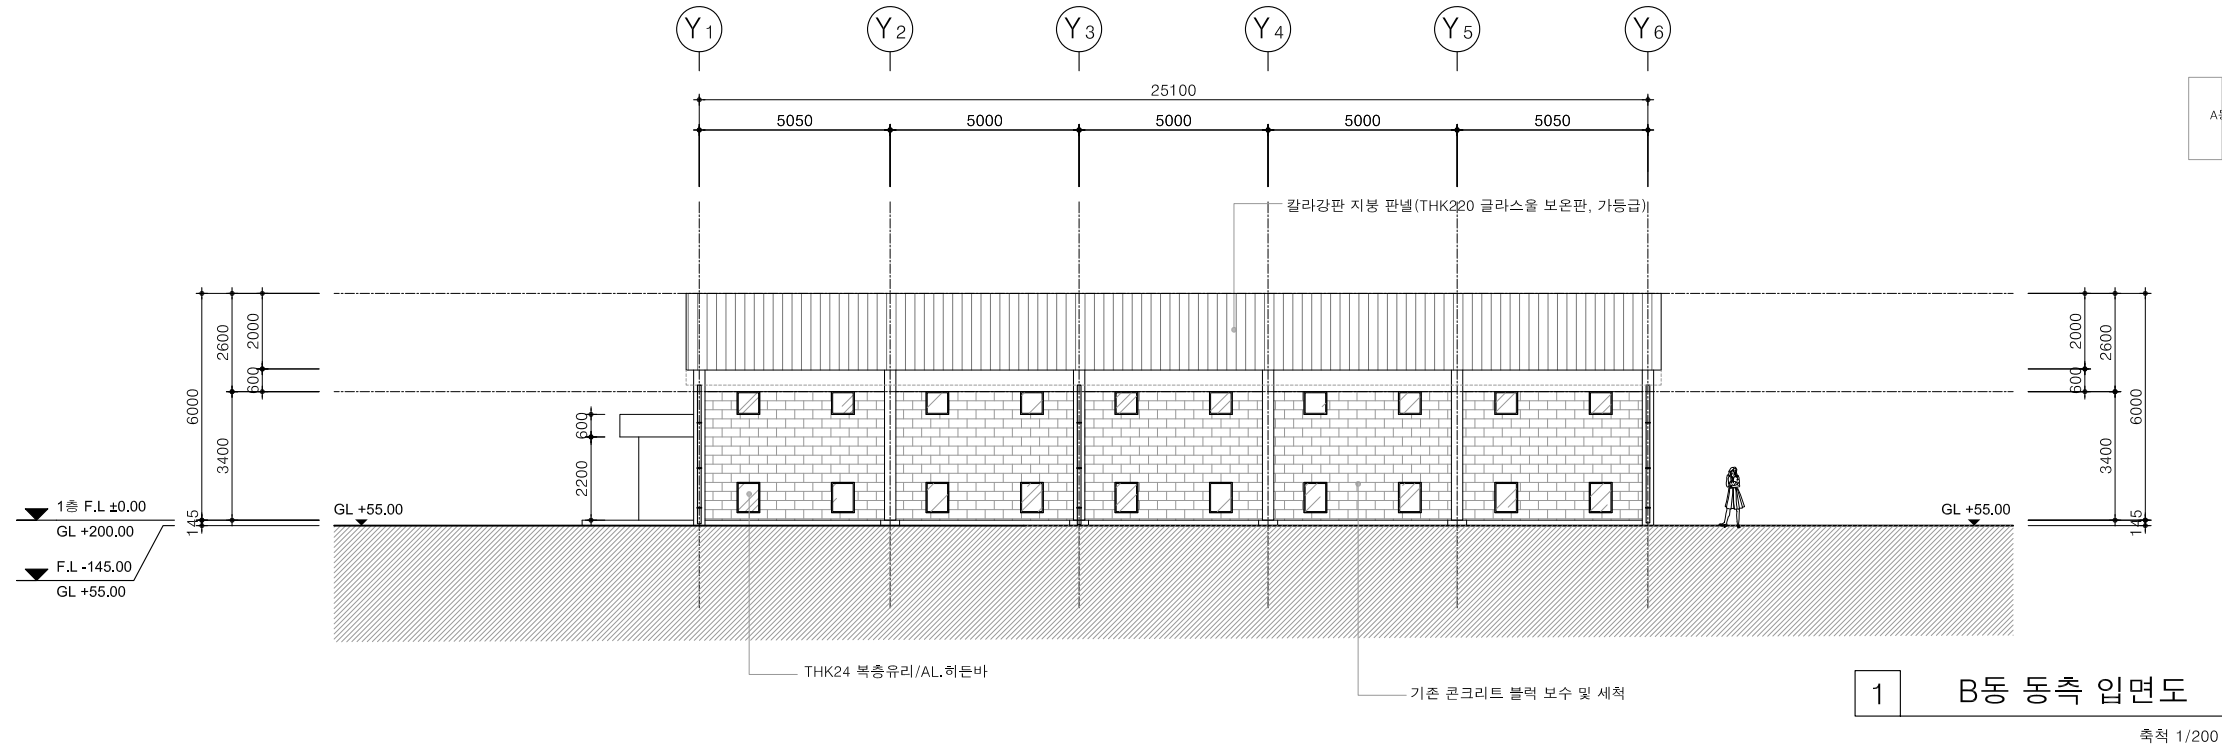

NOTE

그라운드

GROUND ARCHITECTS 그라운드 건축사사무소
www.ground.or.kr
officeground@gmail.com

PROJECT TITLE
평택 신리농업인복지회관
「공간미학」 건축실시설계용역


DRAWN BY - CHECKED BY -

APPROVED BY H,J,K DATE 2022.03.


DRAWING NAME
입면도-3

SCALE A3: 1/200


DRAWING NO. A-113

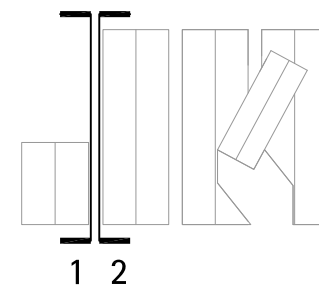

Key Map

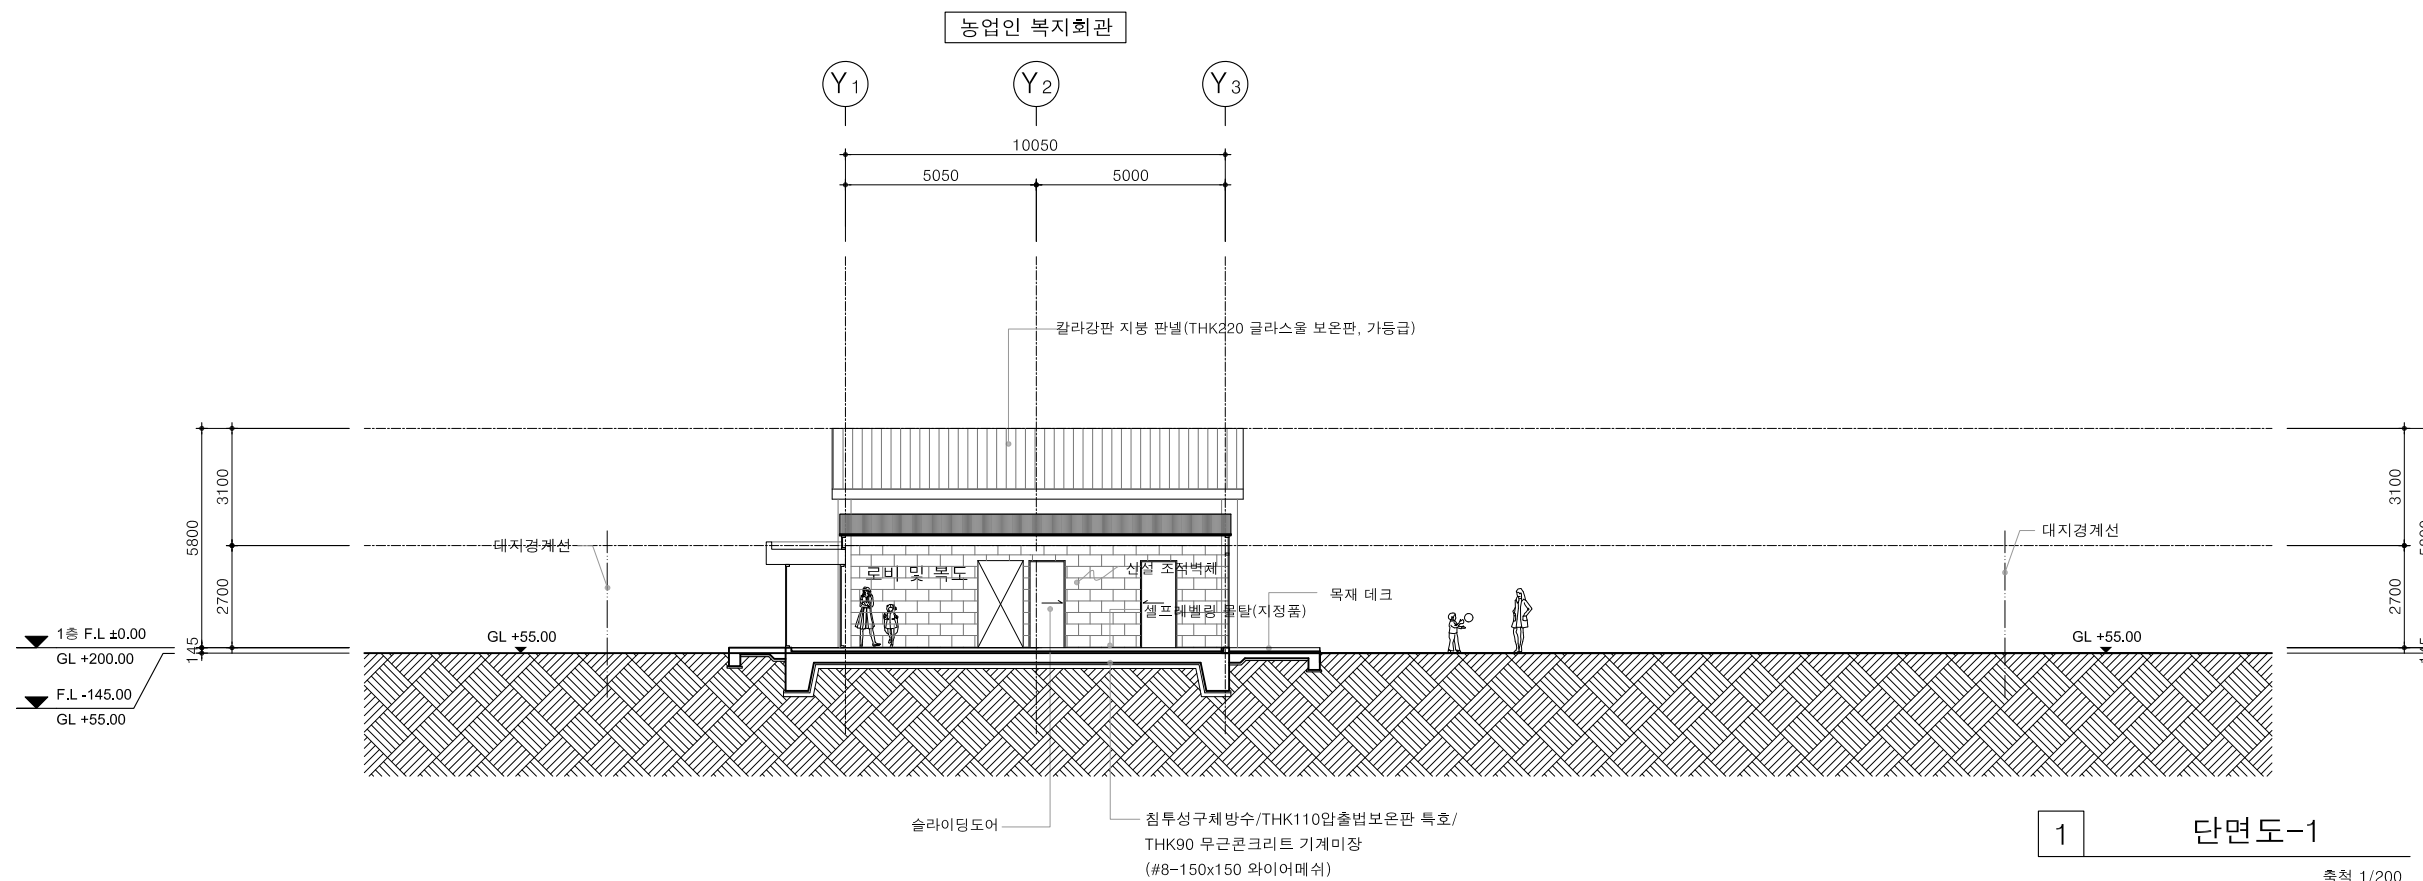

축척 1/200

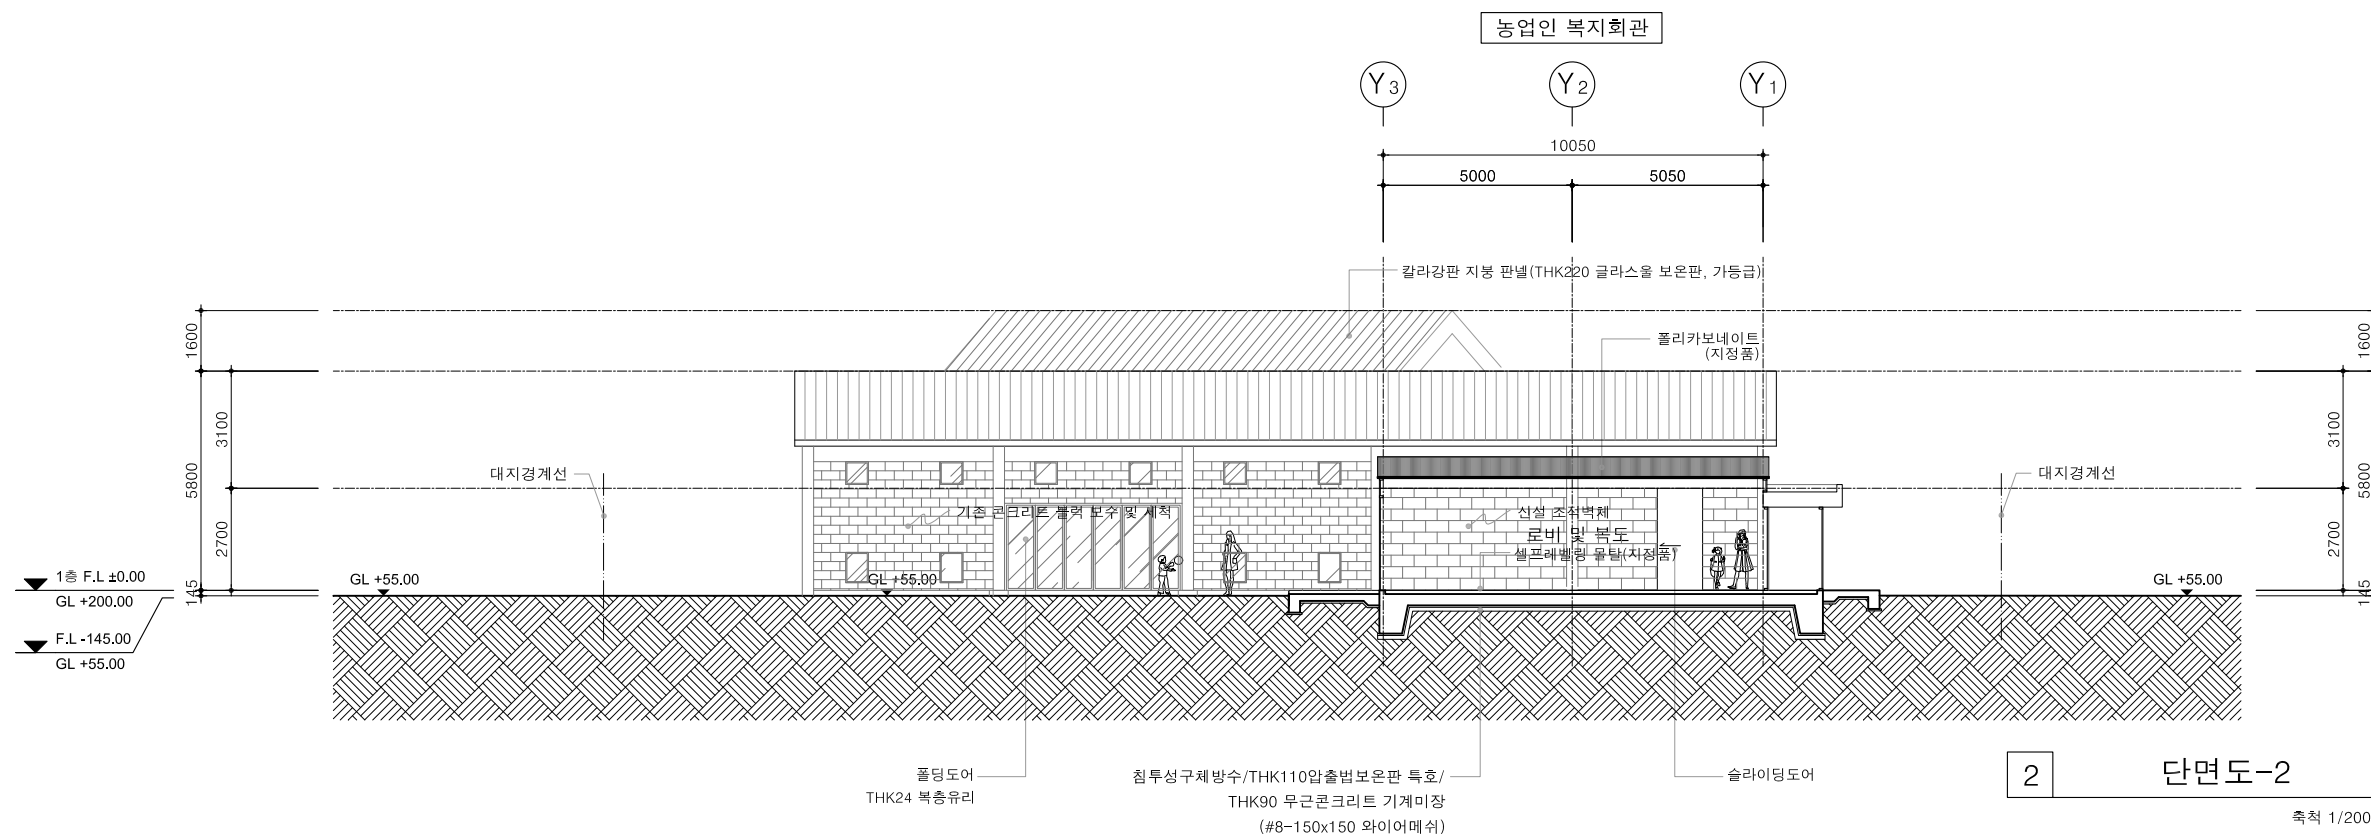

축척 1/200


NOTE

그라운드


GROUND ARCHITECTS 그라운드 건축사사무소
www.ground.or.kr
officeground@gmail.com

PROJECT TITLE 평택 신리농업인복지회관 「공간미학」 건축실시시설계용역	
DRAWN BY H,J,K	CHECKED BY -
APPROVED BY H,J,K	DATE 2022.03.


DRAWING NAME 단면도-1	
SCALE A3: 1/200	DRAWING NO. A-121

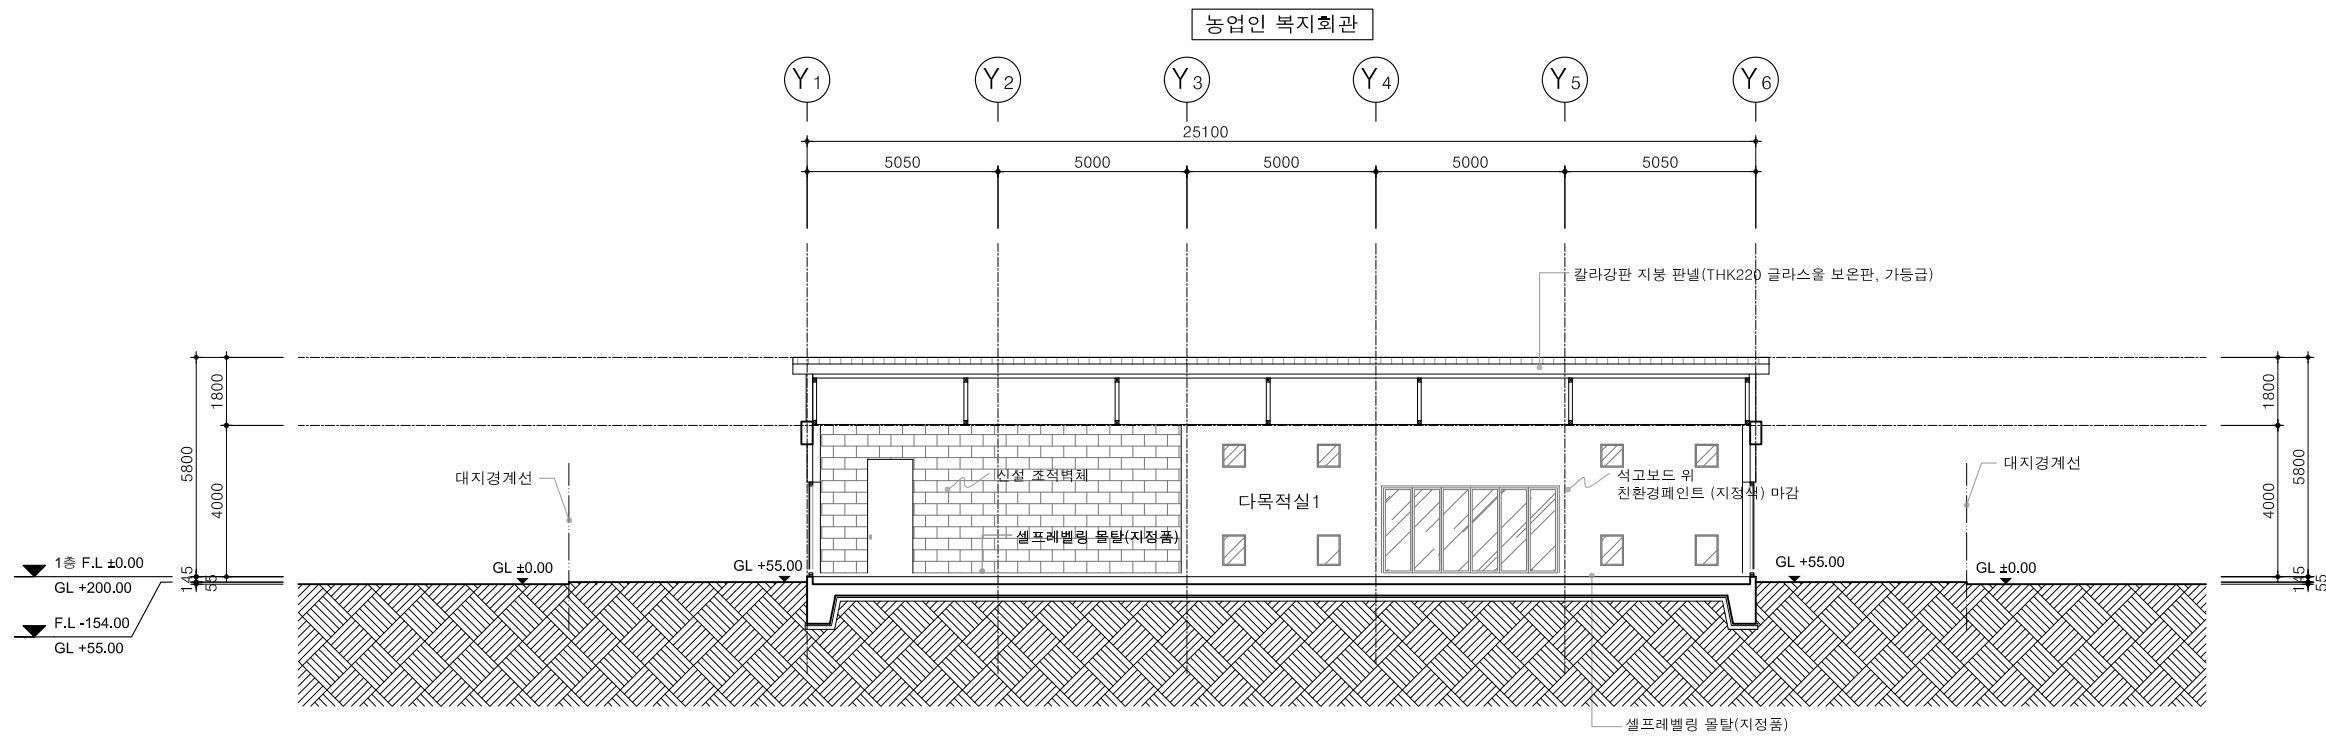

1 단면도-1
축척 1/200

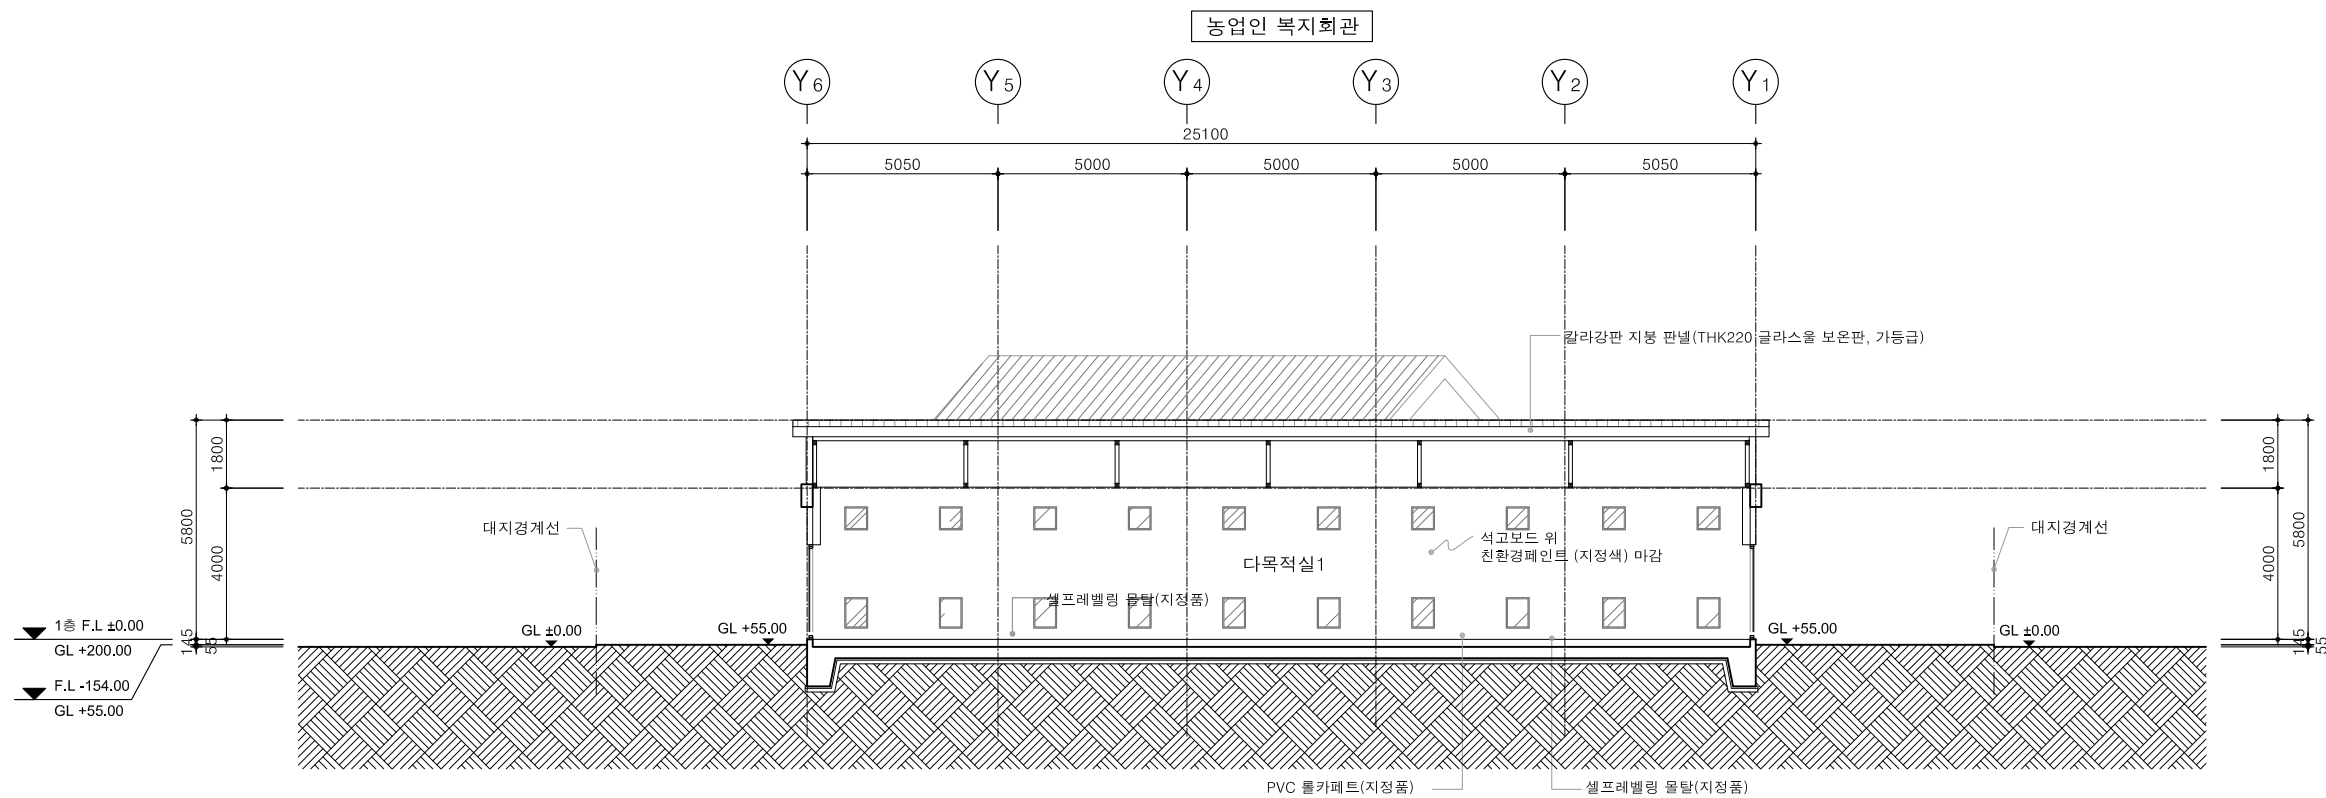

2 단면도-2
축척 1/200

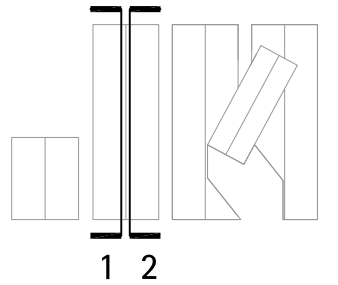

Key Map

NOTE

그라운드


GROUND ARCHITECTS 그라운드 건축사사무소
www.ground.or.kr
officeground@gmail.com

PROJECT TITLE
평택 신리농업인복지회관
「공간미학」 건축실시설계용역



DRAWN BY - CHECKED BY -
APPROVED BY H.J.K DATE 2022.03.

DRAWING NAME
단면도-2


SCALE A3: 1/200
DRAWING NO. A-122

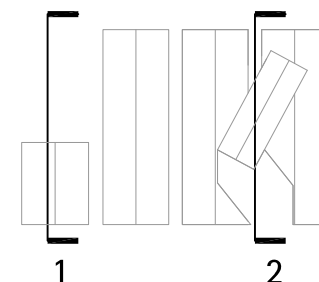


Key Map

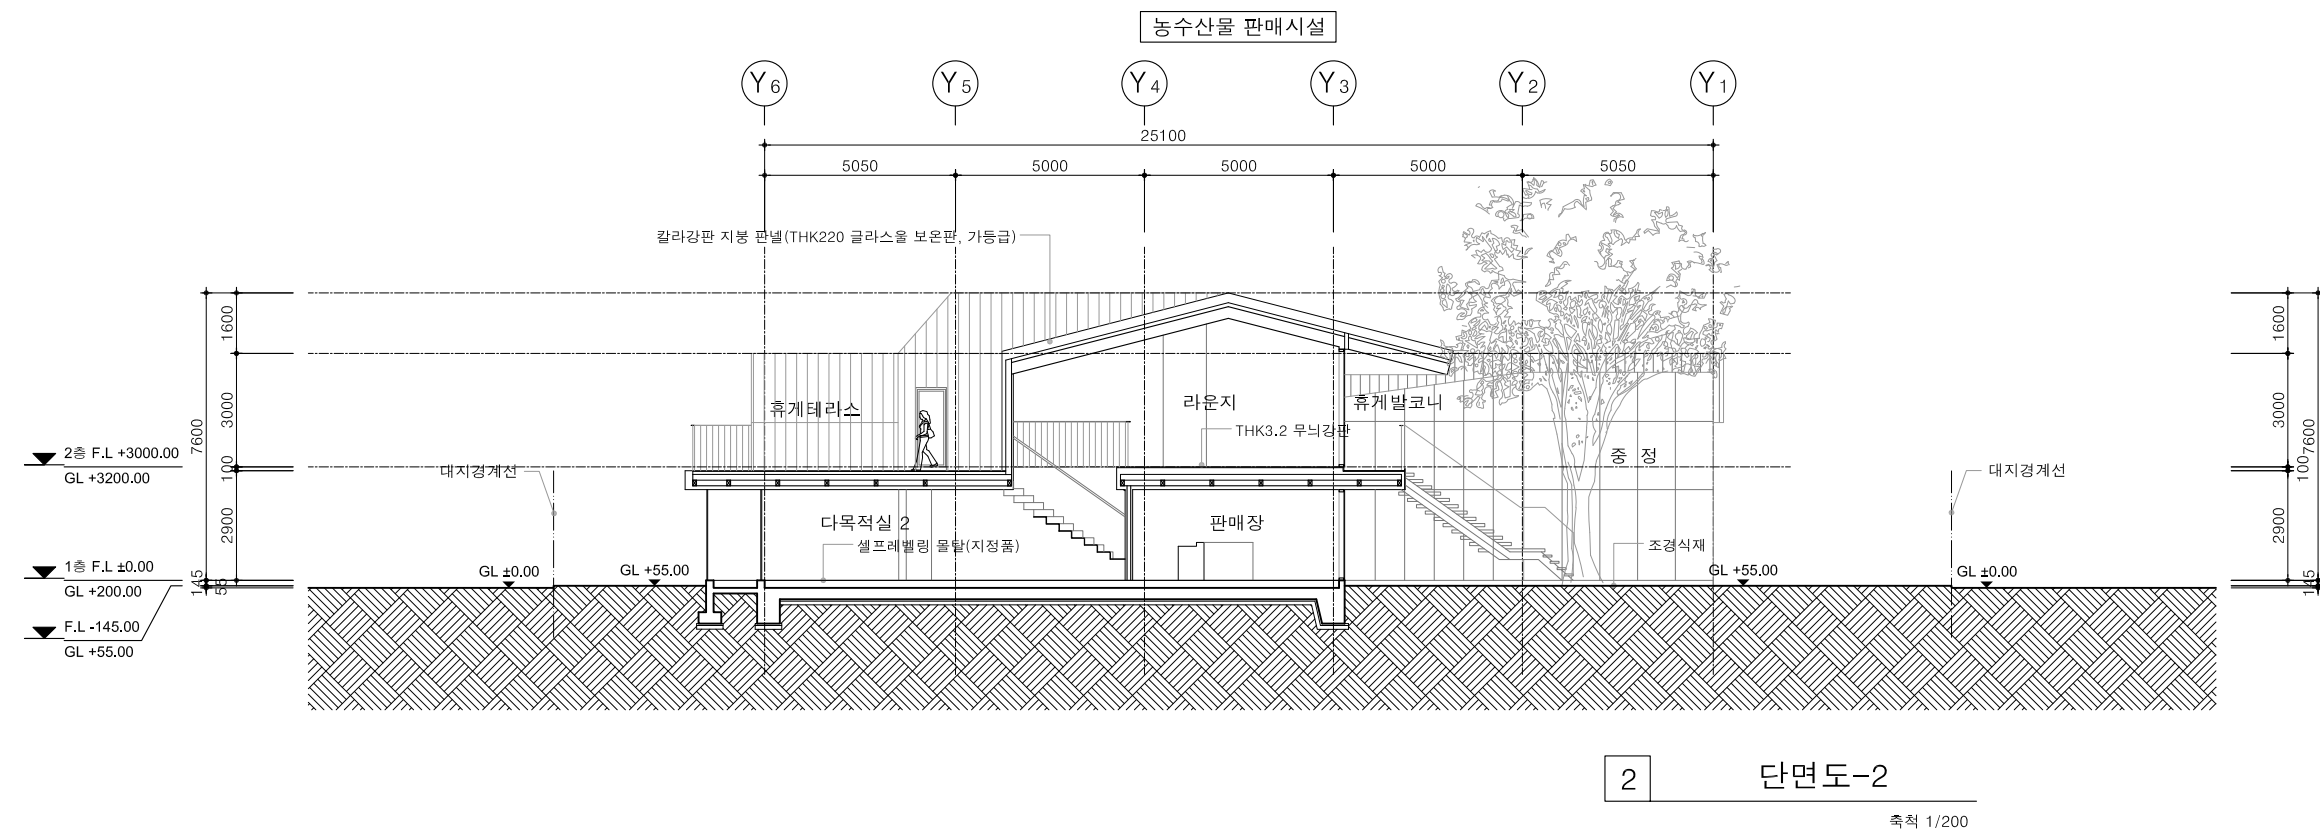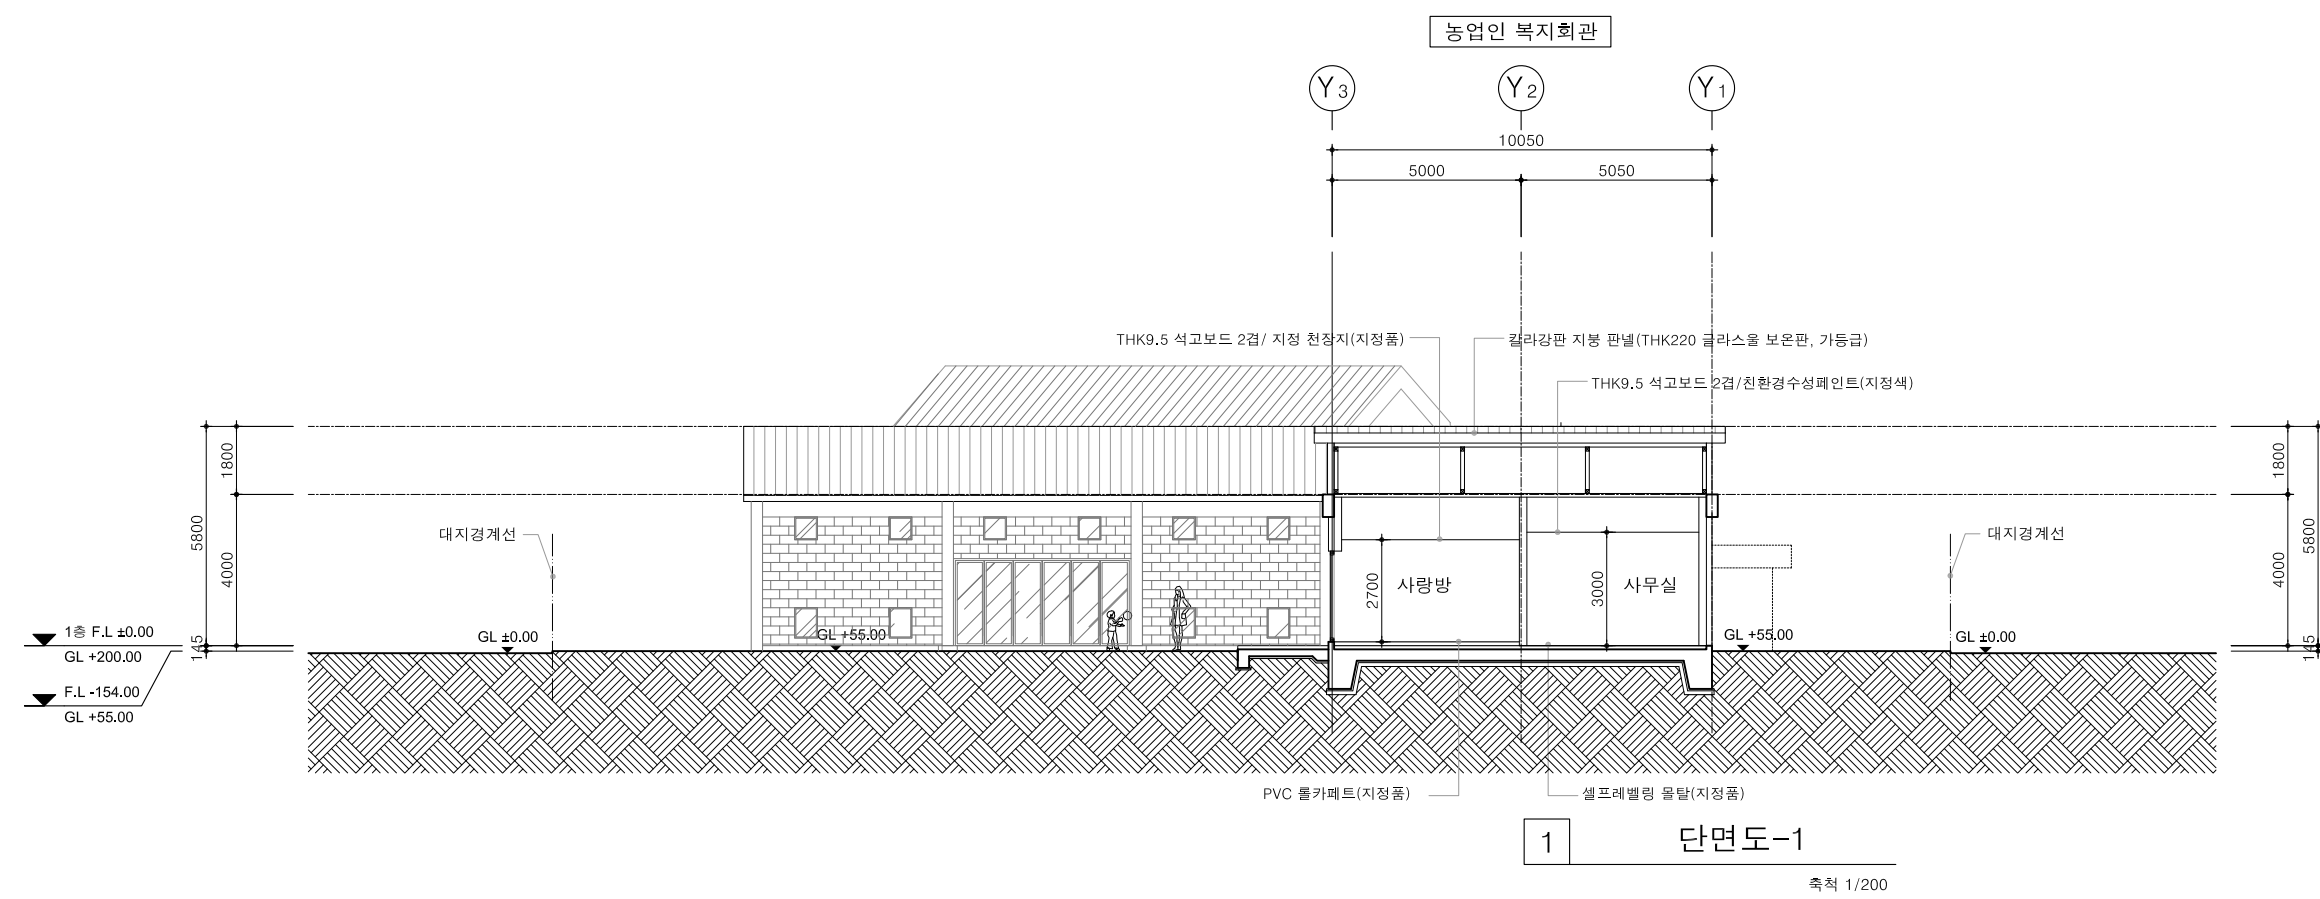


NOTE	그라운드 GROUND ARCHITECTS 그라운드 건축사사무소 www.ground.or.kr officeground@gmail.com	PROJECT TITLE		DRAWING NAME					
		평택 신리농업인복지회관 「공간미학」 건축실시설계용역		단면도-3					
		DRAWN BY	-	CHECKED BY	-				
		APPROVED BY	H.J.K	DATE	2022.03.	SCALE	A3: 1/200	DRAWING NO.	A-123

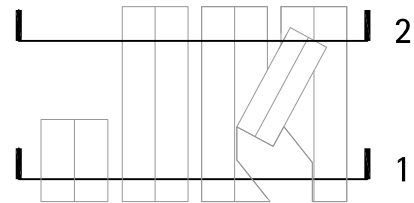

Key Map

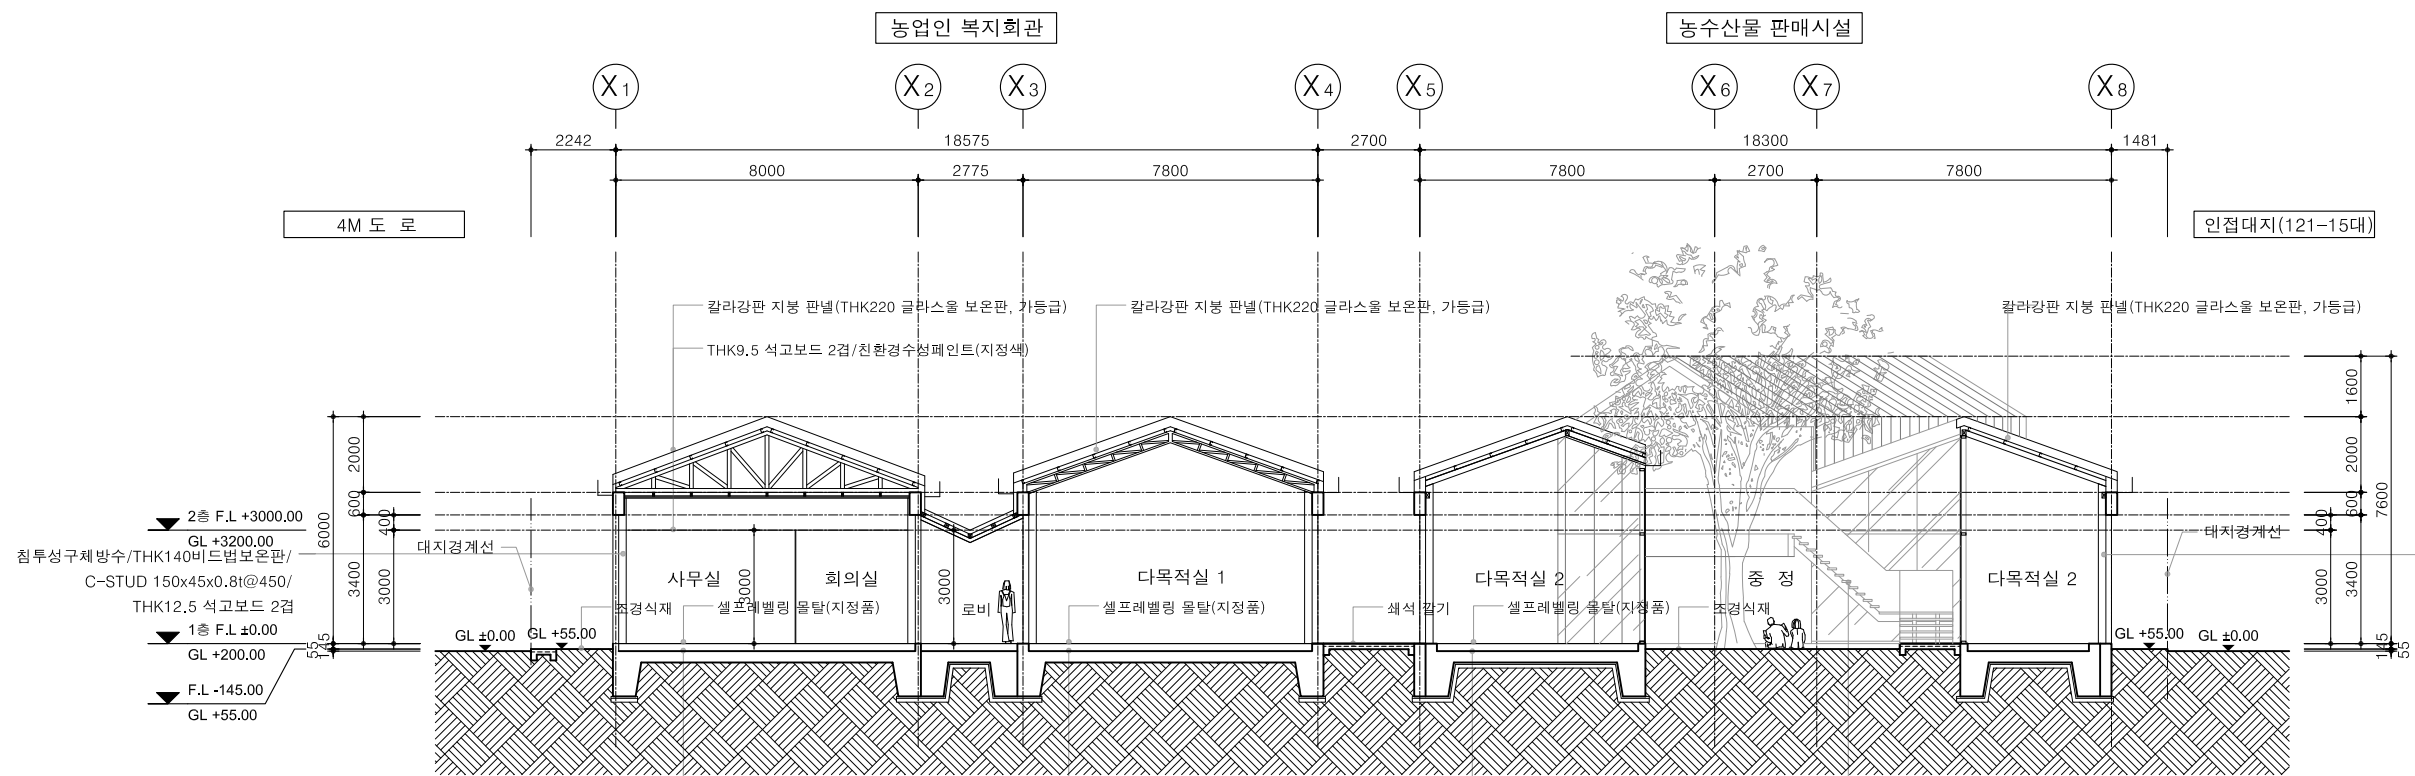

1 단면도-1
축척 1/200

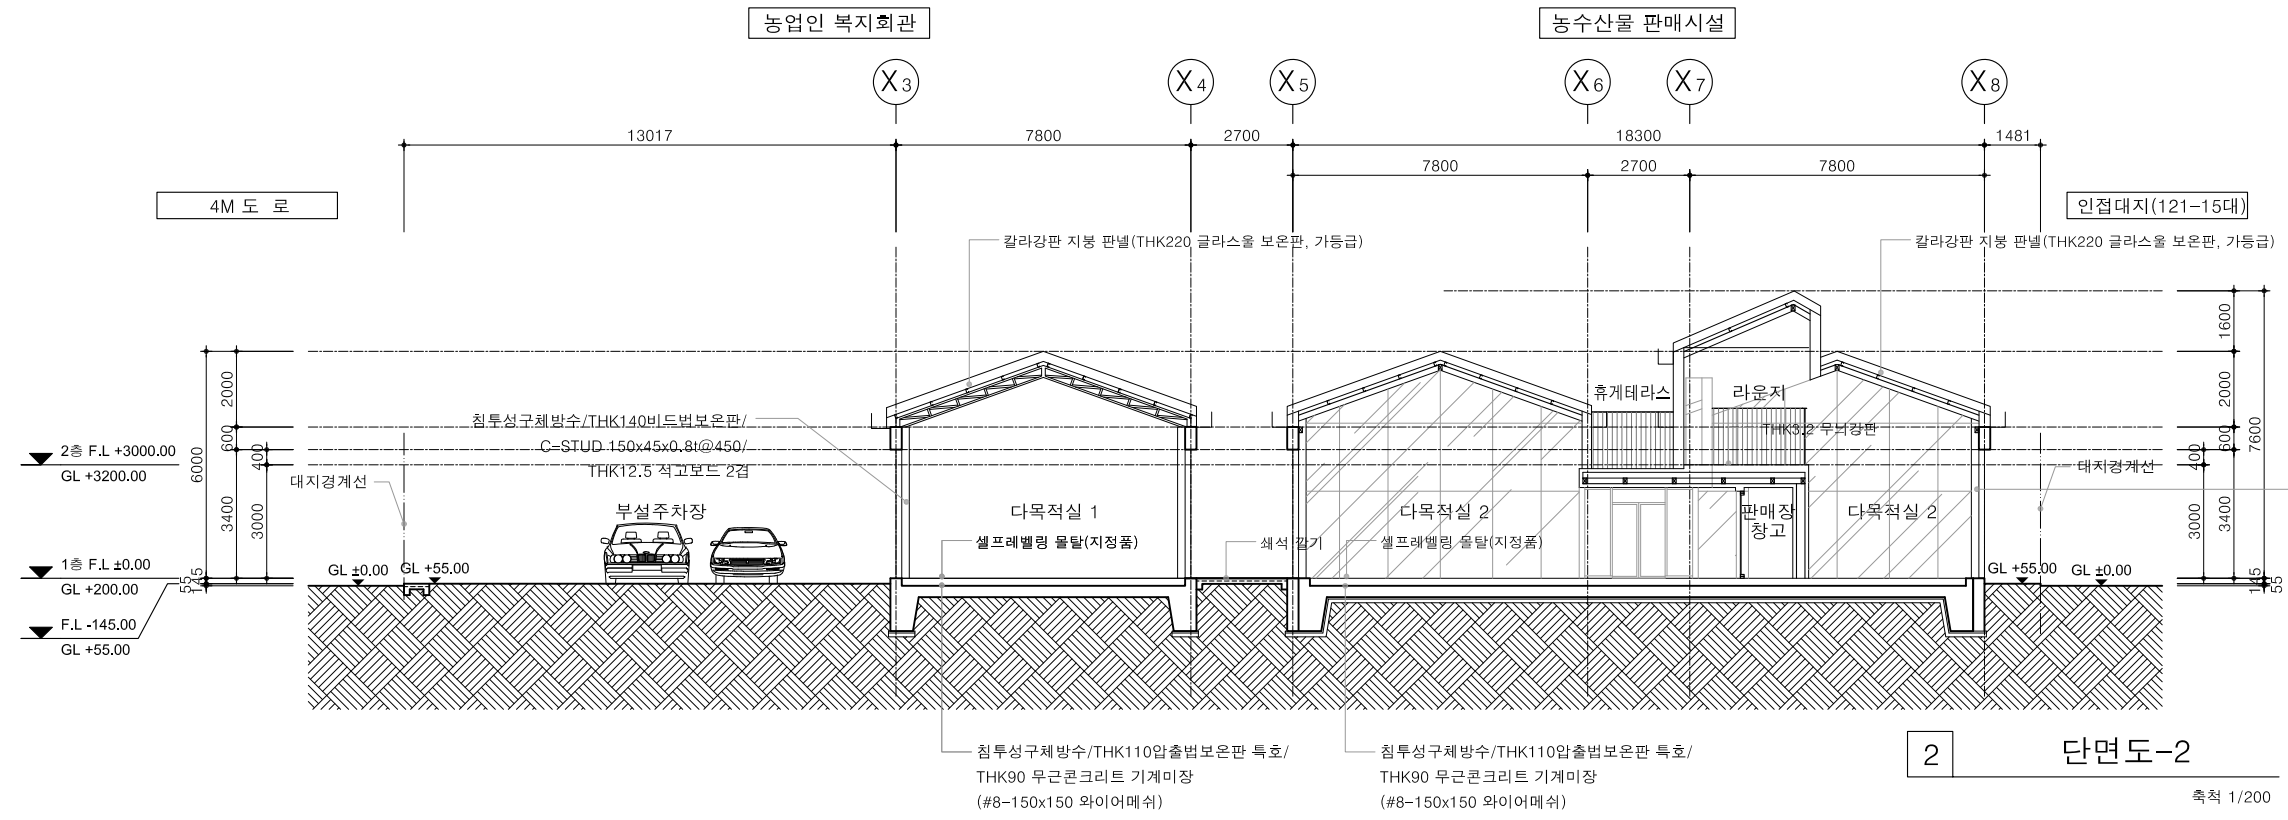

2 단면도-2
축척 1/200


NOTE

그라운드

GROUND ARCHITECTS 그라운드 건축사사무소
www.ground.or.kr
officeground@gmail.com

PROJECT TITLE 평택 신리농업인복지회관 「공간미학」 건축실시설계용역	
DRAWN BY H.J.K	CHECKED BY -
APPROVED BY H.J.K	DATE 2022.03.

DRAWING NAME 단면도-4	
SCALE A3: 1/200	DRAWING NO. A-124

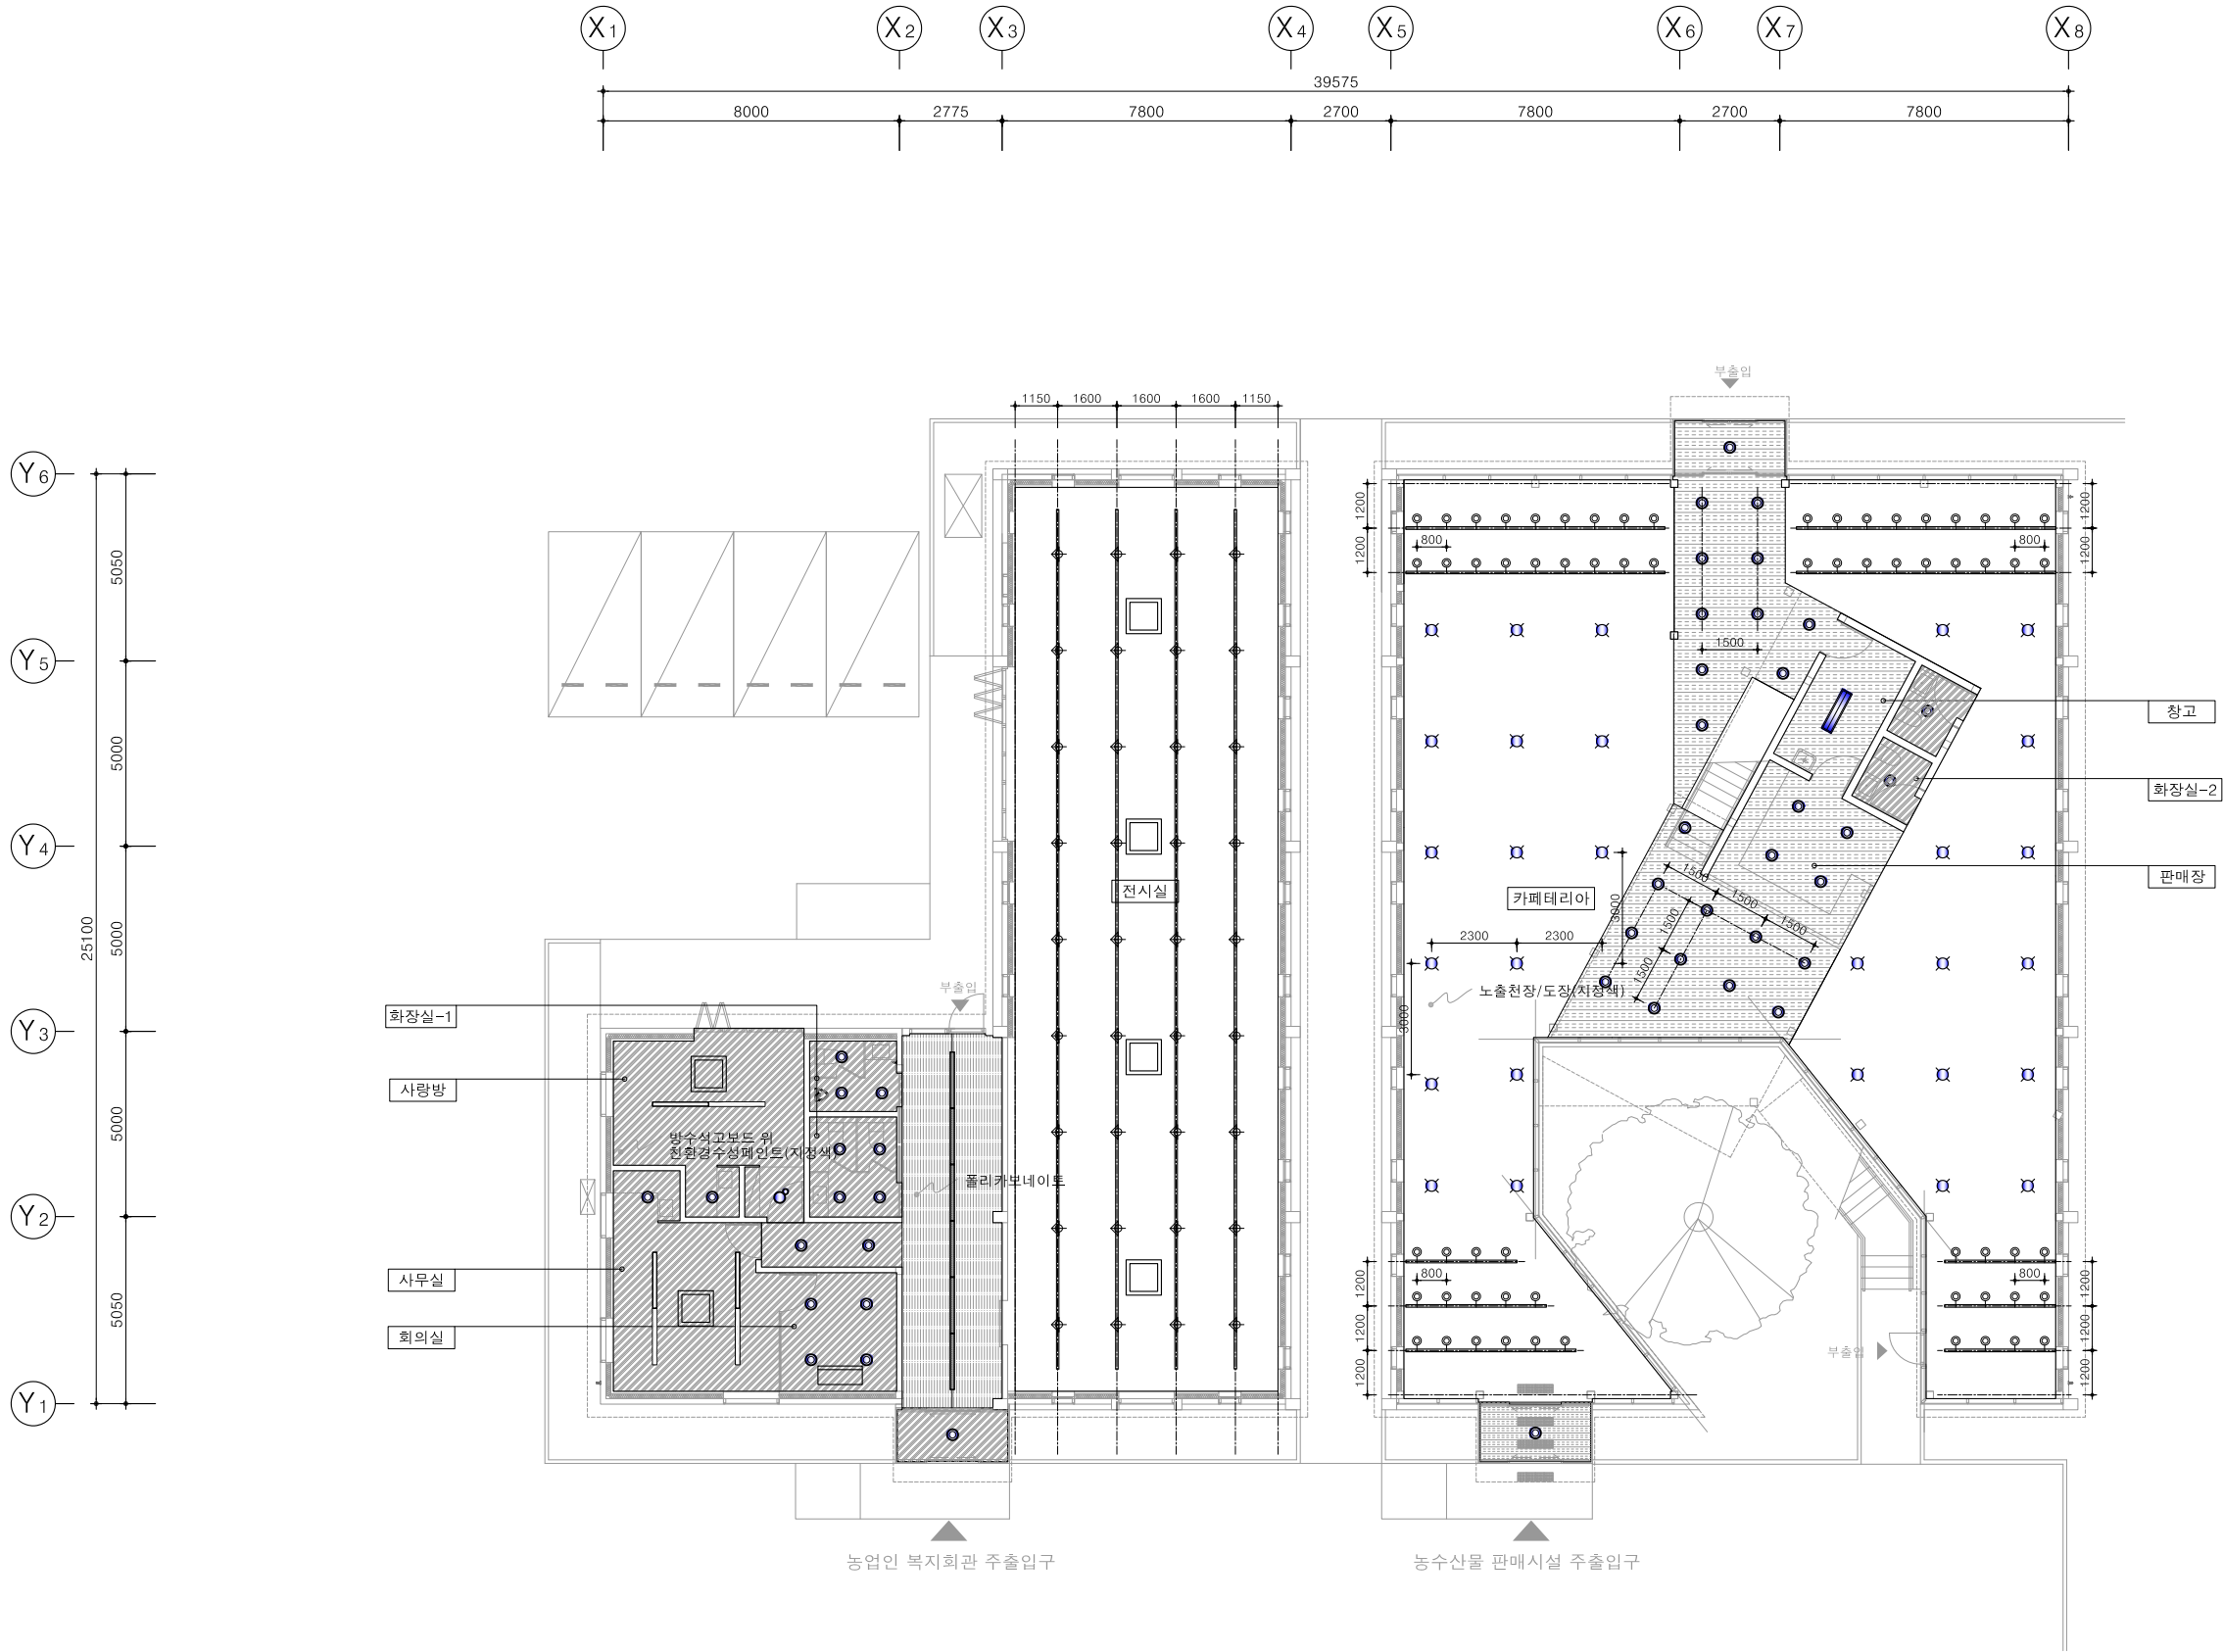

LEGENED		
범례	기호	설명
	L1	LED 트랙 스팟 등(조명 레일)
	L2-1	LED 라인형광등(매립형_화이트)
	L2-2	LED 라인형광등(직부형_블랙)
	L3	LED 15W 매립등
	L4	LED 센서등
	L5	LED 펜던트등 (1973 LIMAS)
	L6	LED 펜던트등
	L7	LED 슬림매입등
	OL1	POLE LIGHT (벽부등)

천장 마감 안내	
범례	설명
	지장도장 (지정색)
	자작나무 합판 (UV코팅)
	폴리카보네이트
	석고보드/방수석고보드 위 수성페인트(지정색)
	라왕합판(투명스테인)
	상부오픈

천장설비 안내	
범례	설명
	냉난방기 (천장카세트 1-WAY)
	냉난방기 (천장카세트 4-WAY)
	냉난방기 (덕트형)
	급배기구

1 1층 천장 평면도

축척 1/200



NOTE

그라운드

GROUND ARCHITECTS 그라운드 건축사사무소
www.ground.or.kr
officeground@gmail.com

PROJECT TITLE
평택 신리농업인복지회관
「공간미학」 건축실시설계용역


DRAWN BY - CHECKED BY -
APPROVED BY H,J,K DATE 2022.03.

DRAWING NAME

1층 천장 평면도

SCALE A3: 1/200

DRAWING NO. A-131

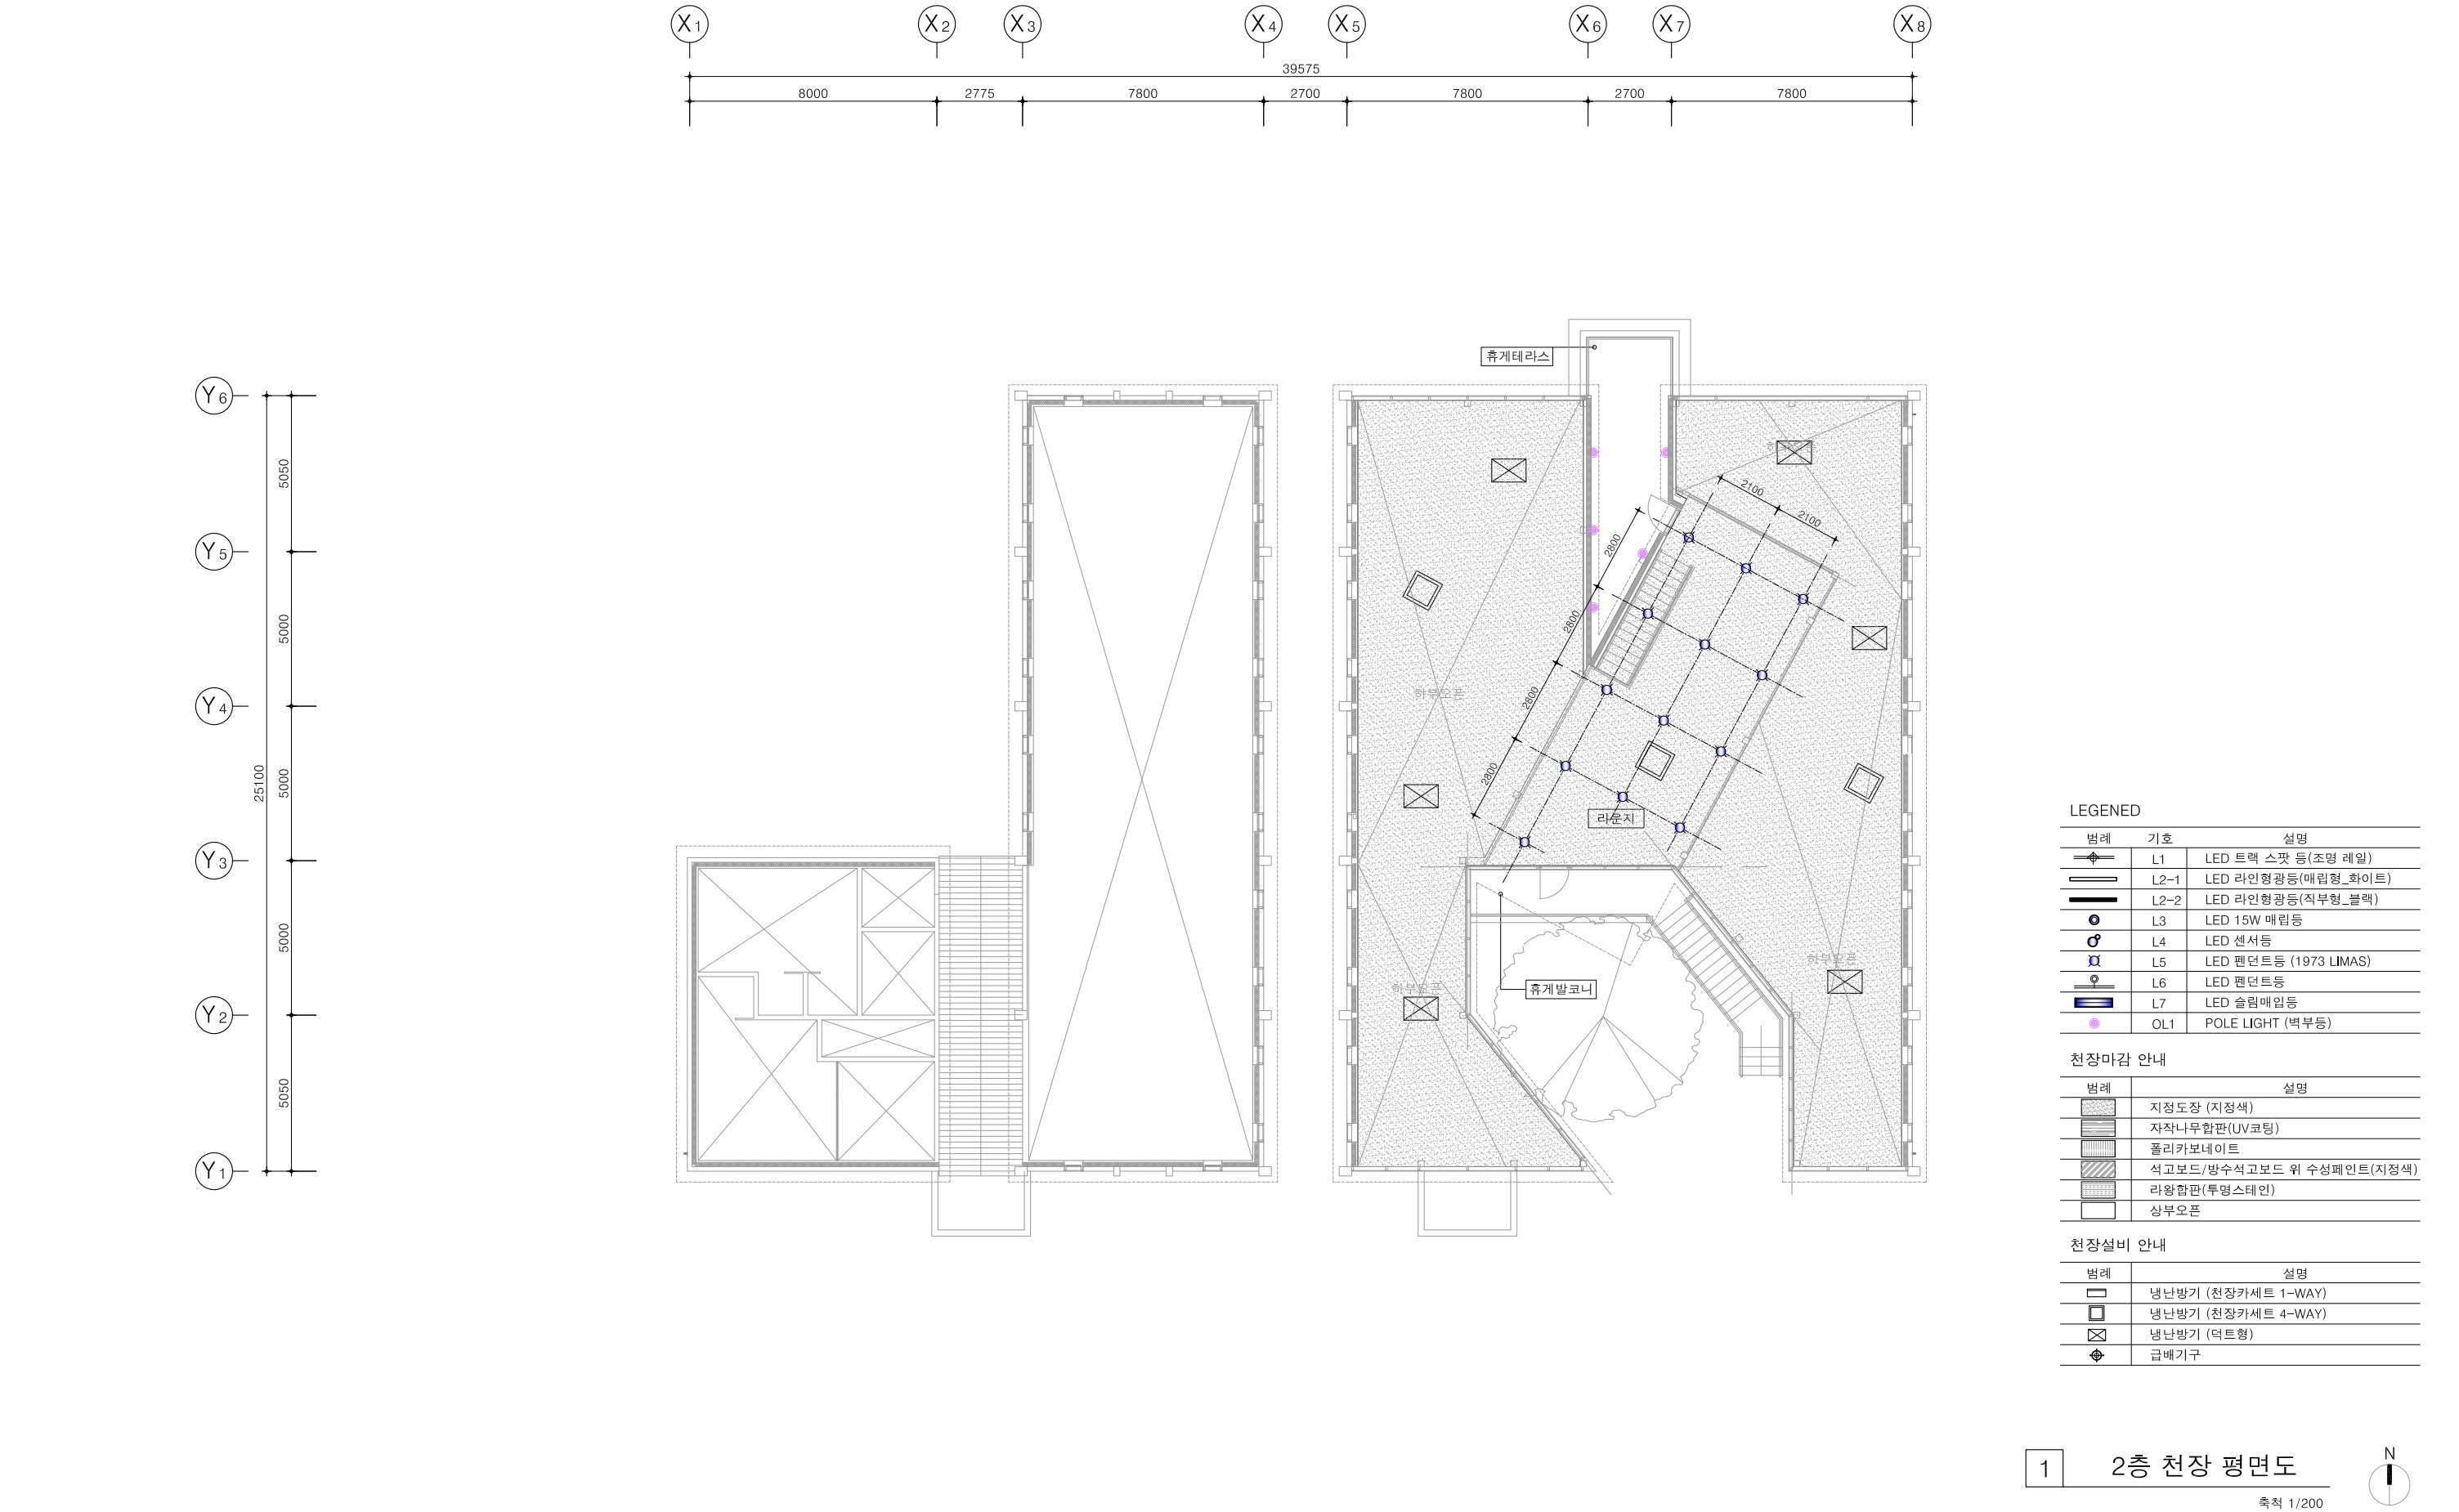



L1		설 명	LED 15W / 4000K / 디밍가능 - 70,000원 (부가세 별도)
		비 고	도면에 기입된 색상 참고



L2-1		설 명	LED 라인형광등(매립형_화이트) / LED 라인형광등(직부등_블랙)
L2-2		비 고	도면에 기입된 색상 참고

L3		설 명	LED 15W 매립등
		비 고	도면에 기입된 색상 참고

전기 도면 참고

L4		설 명	LED 센서등
		비 고	도면에 기입된 색상 참고



L5		설 명	LED 랜던트등 (1973 LIMAS)
		비 고	도면에 기입된 색상 참고



L6		설 명	LED 펜던트등
		비 고	도면에 기입된 색상 참고

전기 도면 참고

L7		설 명	LED 슬림매입등
		비 고	도면에 기입된 색상 참고



0t1		설 명	POLE LIGHT (백부등)
		비 고	도면에 기입된 색상 참고



-		설 명	2P 레일 / 1M = 4,500원 (부가세 별도)
		비 고	도면에 기입된 색상 참고

NOTE

그라운드

GROUND ARCHITECTS 그라운드 건축사사무소
www.ground.or.kr
officeground@gmail.com


PROJECT TITLE
평택 신리농업인복지회관
「공간미학」 건축실시설계용역

DRAWN BY	—	CHECKED BY	—
APPROVED BY	H.J.K	DATE	2022.03.

	DRAWING NAME
--	--------------



조명목록표

SCALE	NONE	DRAWING NO.	A-141
-------	------	-------------	-------

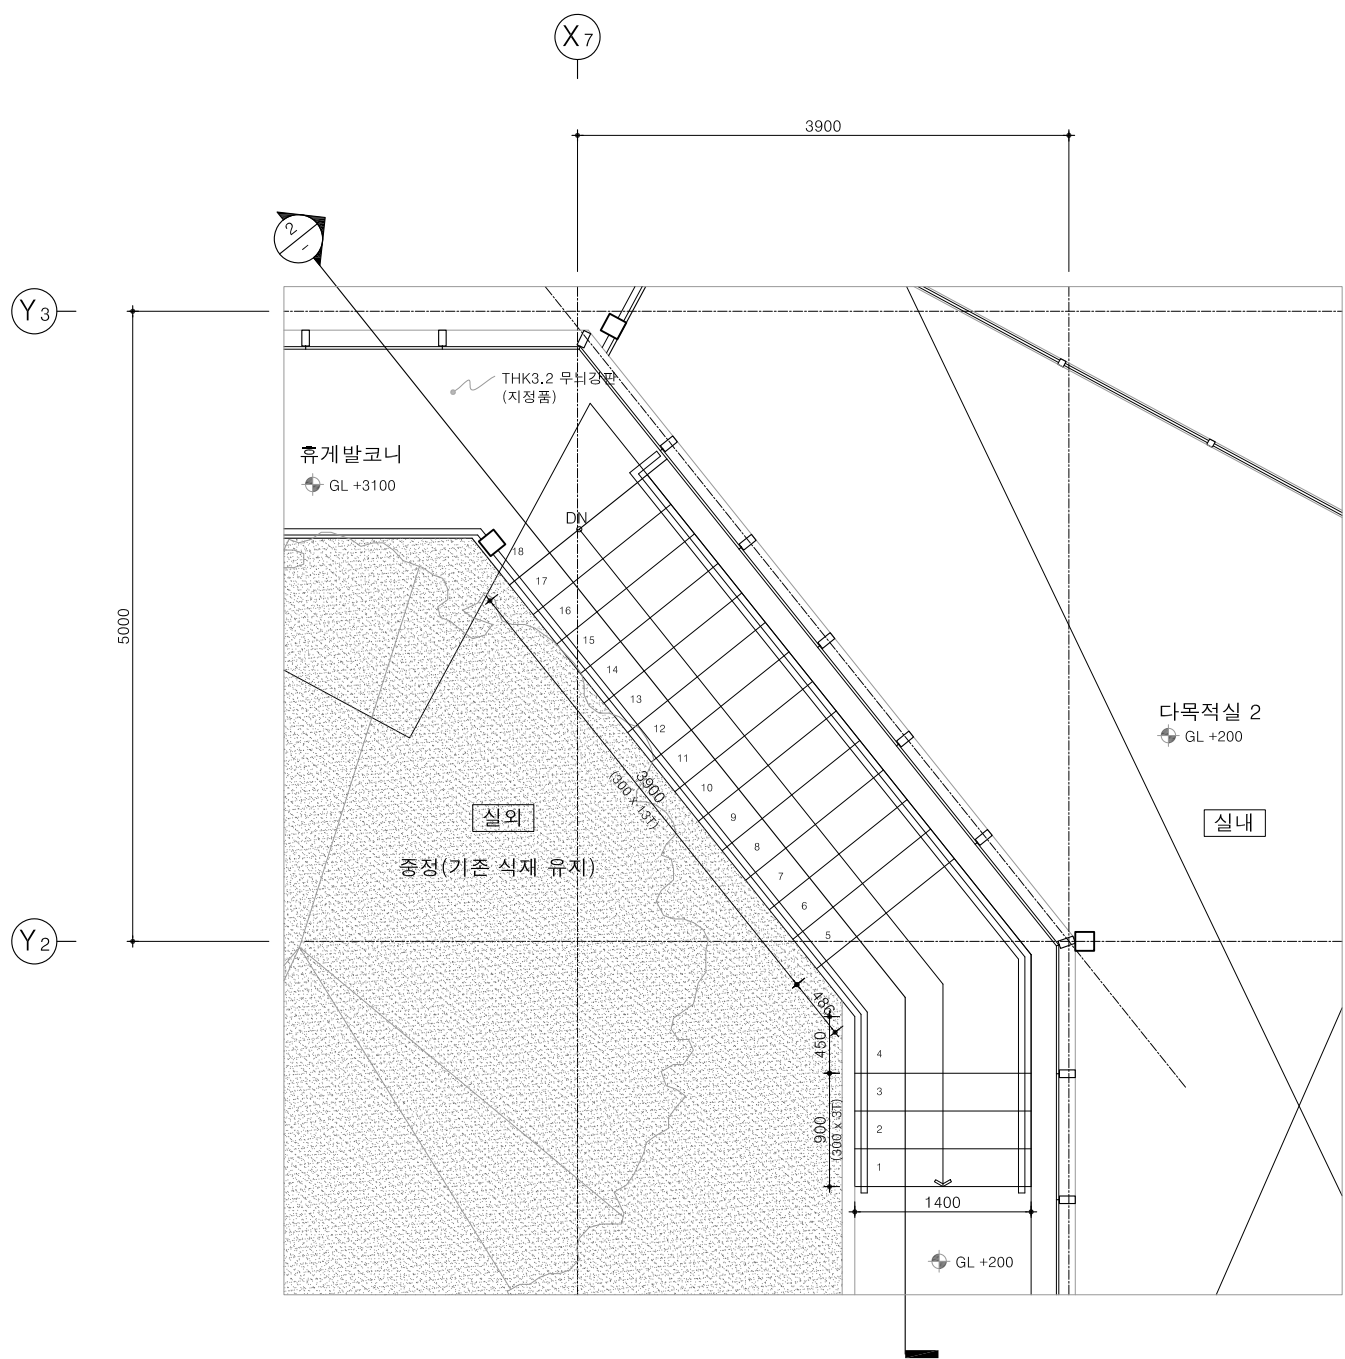


1 농수산물 판매시설 주출입계단 확대 평면도

축척 1/60

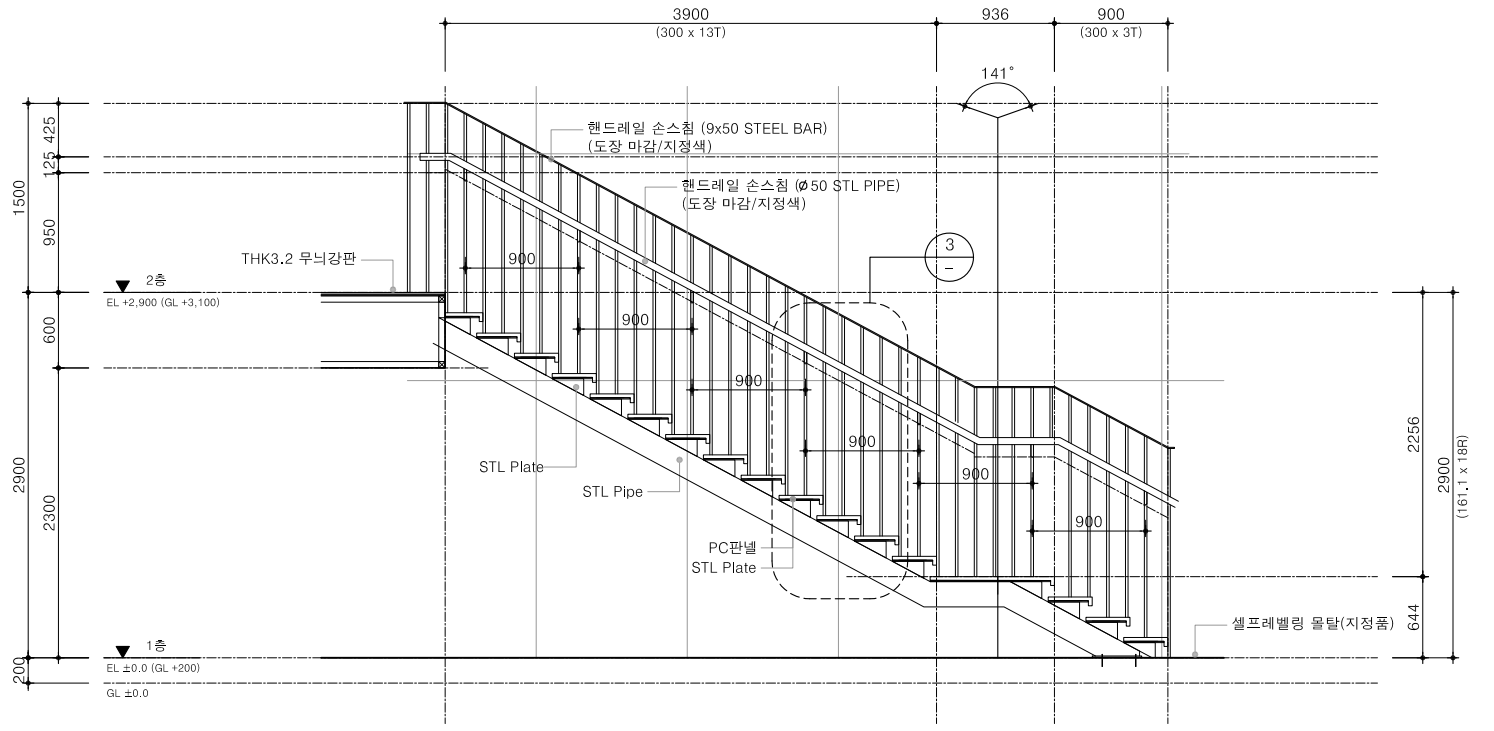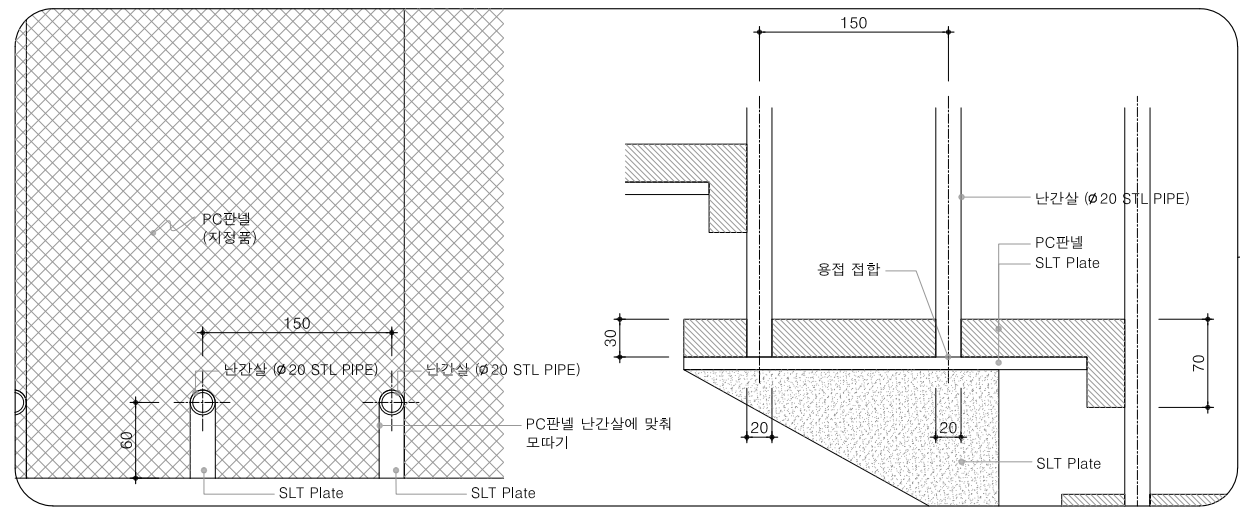


2 농수산물 판매시설 주출입계단 확대 단면도

축척 1/60

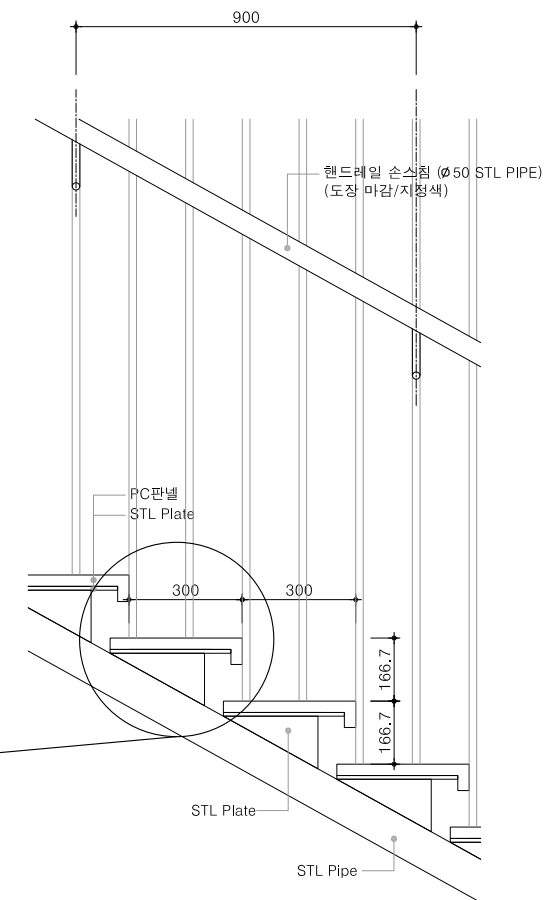

3 부분 상세도-1

축척 1/20

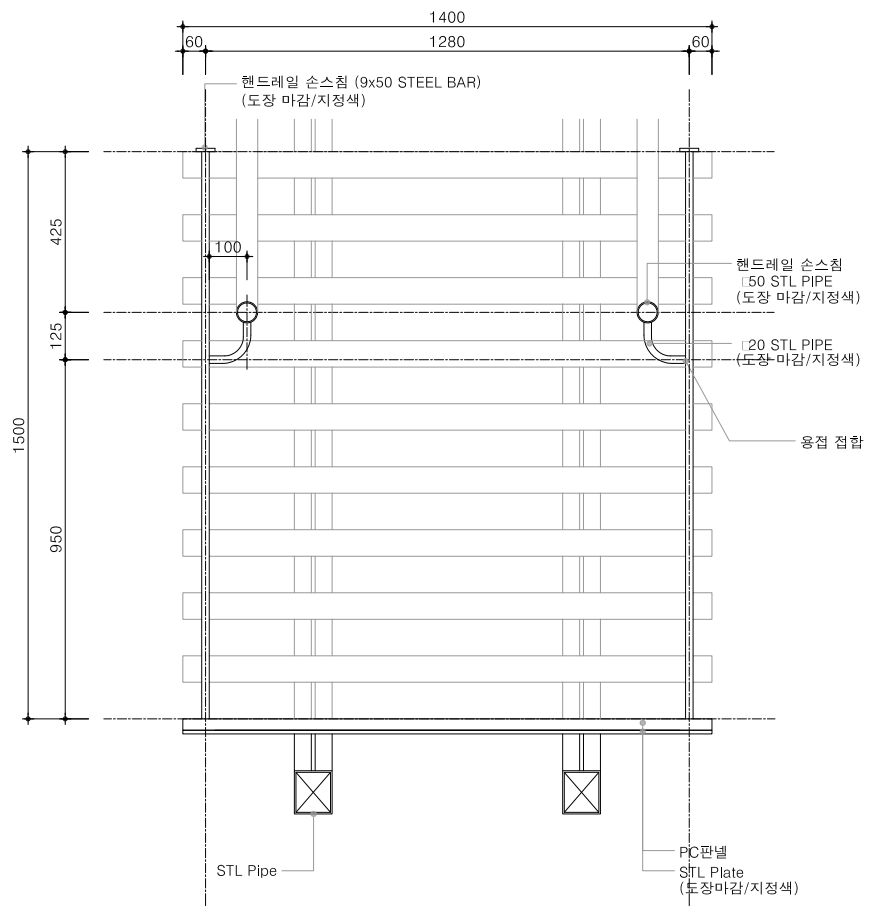


4 부분 상세도-2

축척 1/20

NOTE


그라운드
GROUND ARCHITECTS 그라운드 건축사사무소
www.ground.or.kr
officeground@gmail.com

PROJECT TITLE 평택 신리농업인복지회관 「공간미학」 건축실시설계용역		DRAWING NAME 농수산물 판매시설 주출입계단 확대평단면도	
DRAWN BY H,J,K	CHECKED BY -	APPROVED BY H,J,K	DATE 2022.03.
SCALE A3: 1/60, 1/20		DRAWING NO. A-201	

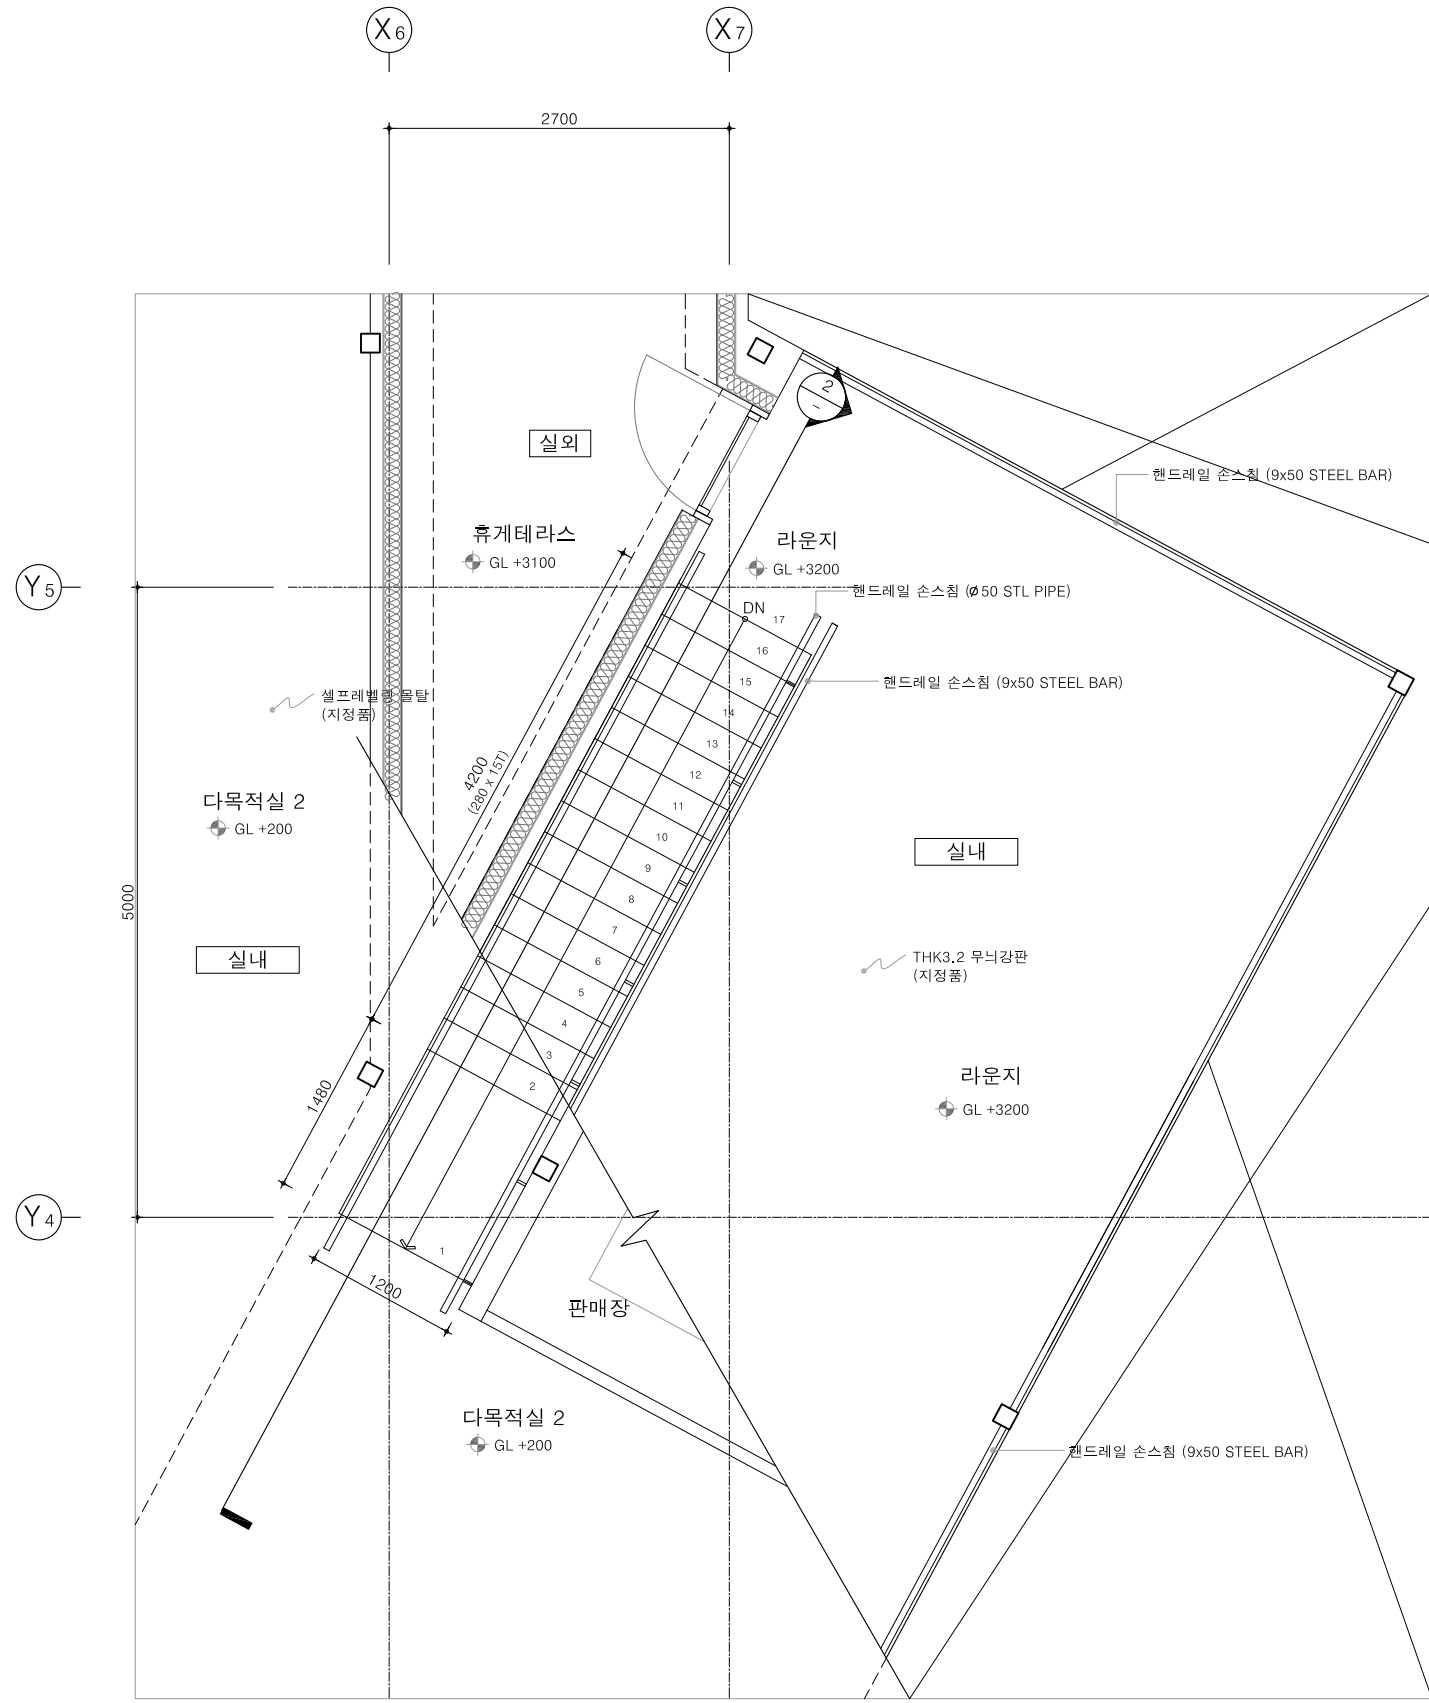


1 계단-1 확대 평면도 (2층 진입)

축척 1/60

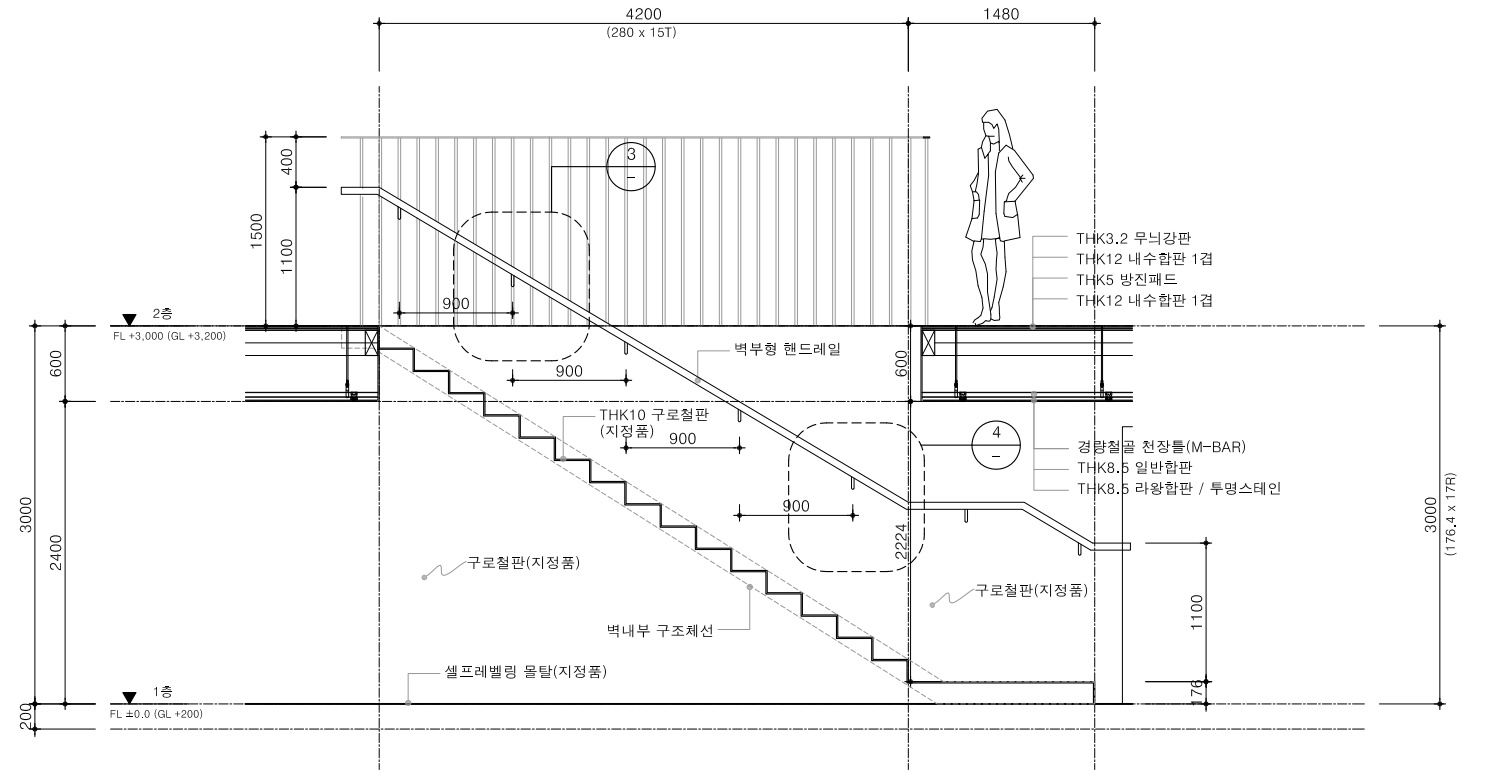

2 계단-1 확대 단면도 (2층 진입)

축척 1/60

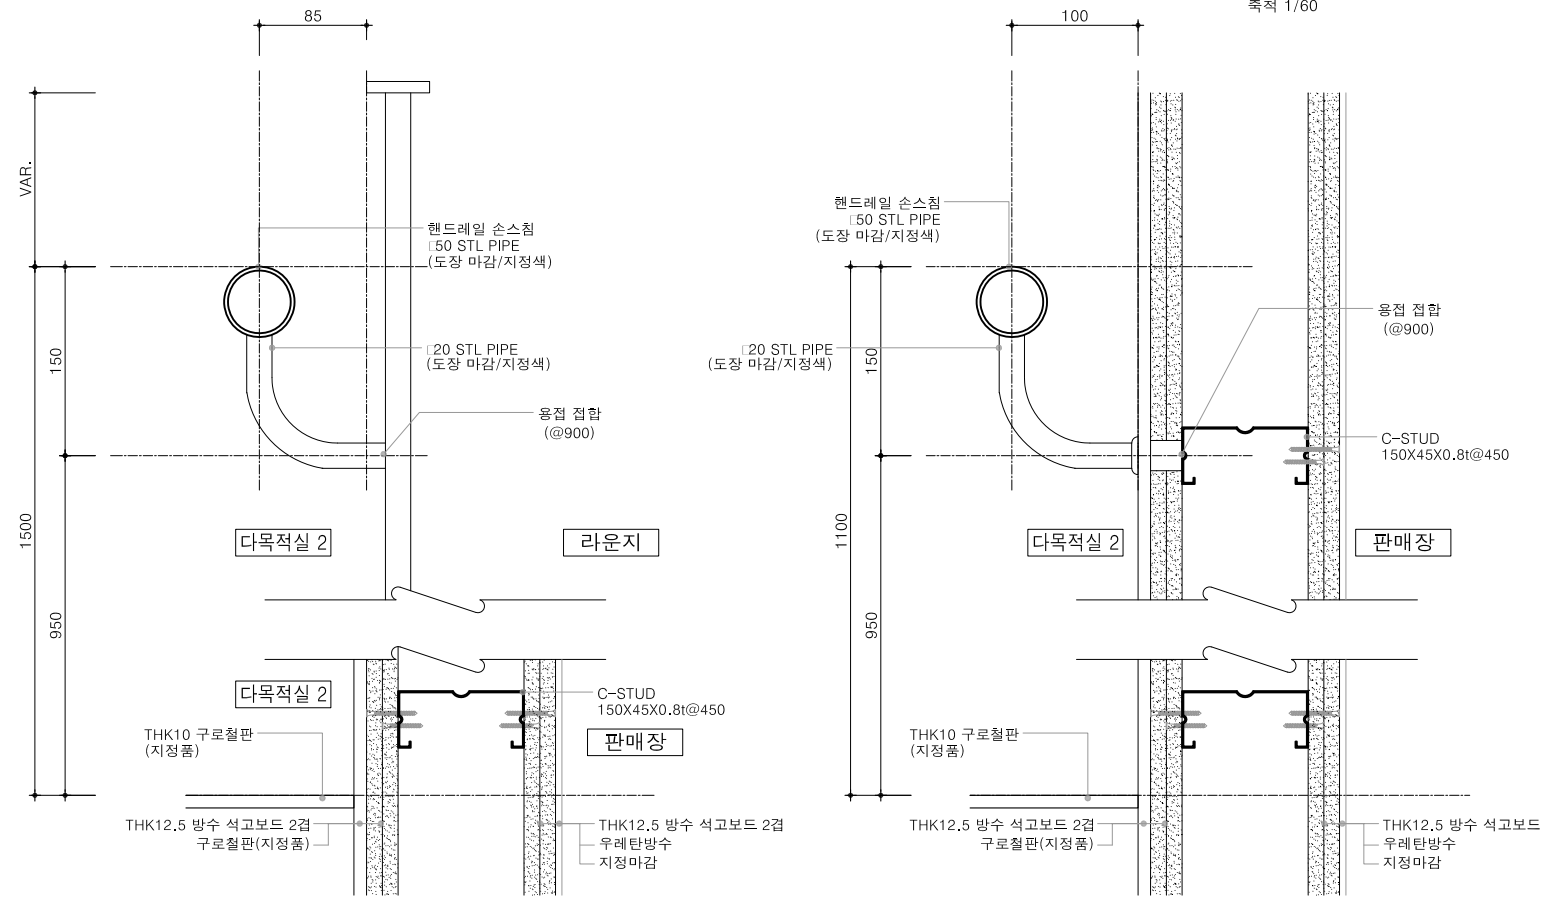

3 부분 상세도-1

축척 1/10

4 부분 상세도-2

축척 1/10

NOTE

그라운드


GROUND ARCHITECTS 그라운드 건축사사무소
www.ground.or.kr
officeground@gmail.com

PROJECT TITLE
평택 신리농업인복지회관
「공간미학」 건축실시설계용역

DRAWN BY - CHECKED BY -
APPROVED BY H,J,K DATE 2022.03.

DRAWING NAME
다목적실 2 (2층 진입)
계단 확대평단면도

SCALE
A3: 1/60, 1/10
DRAWING NO. A-202

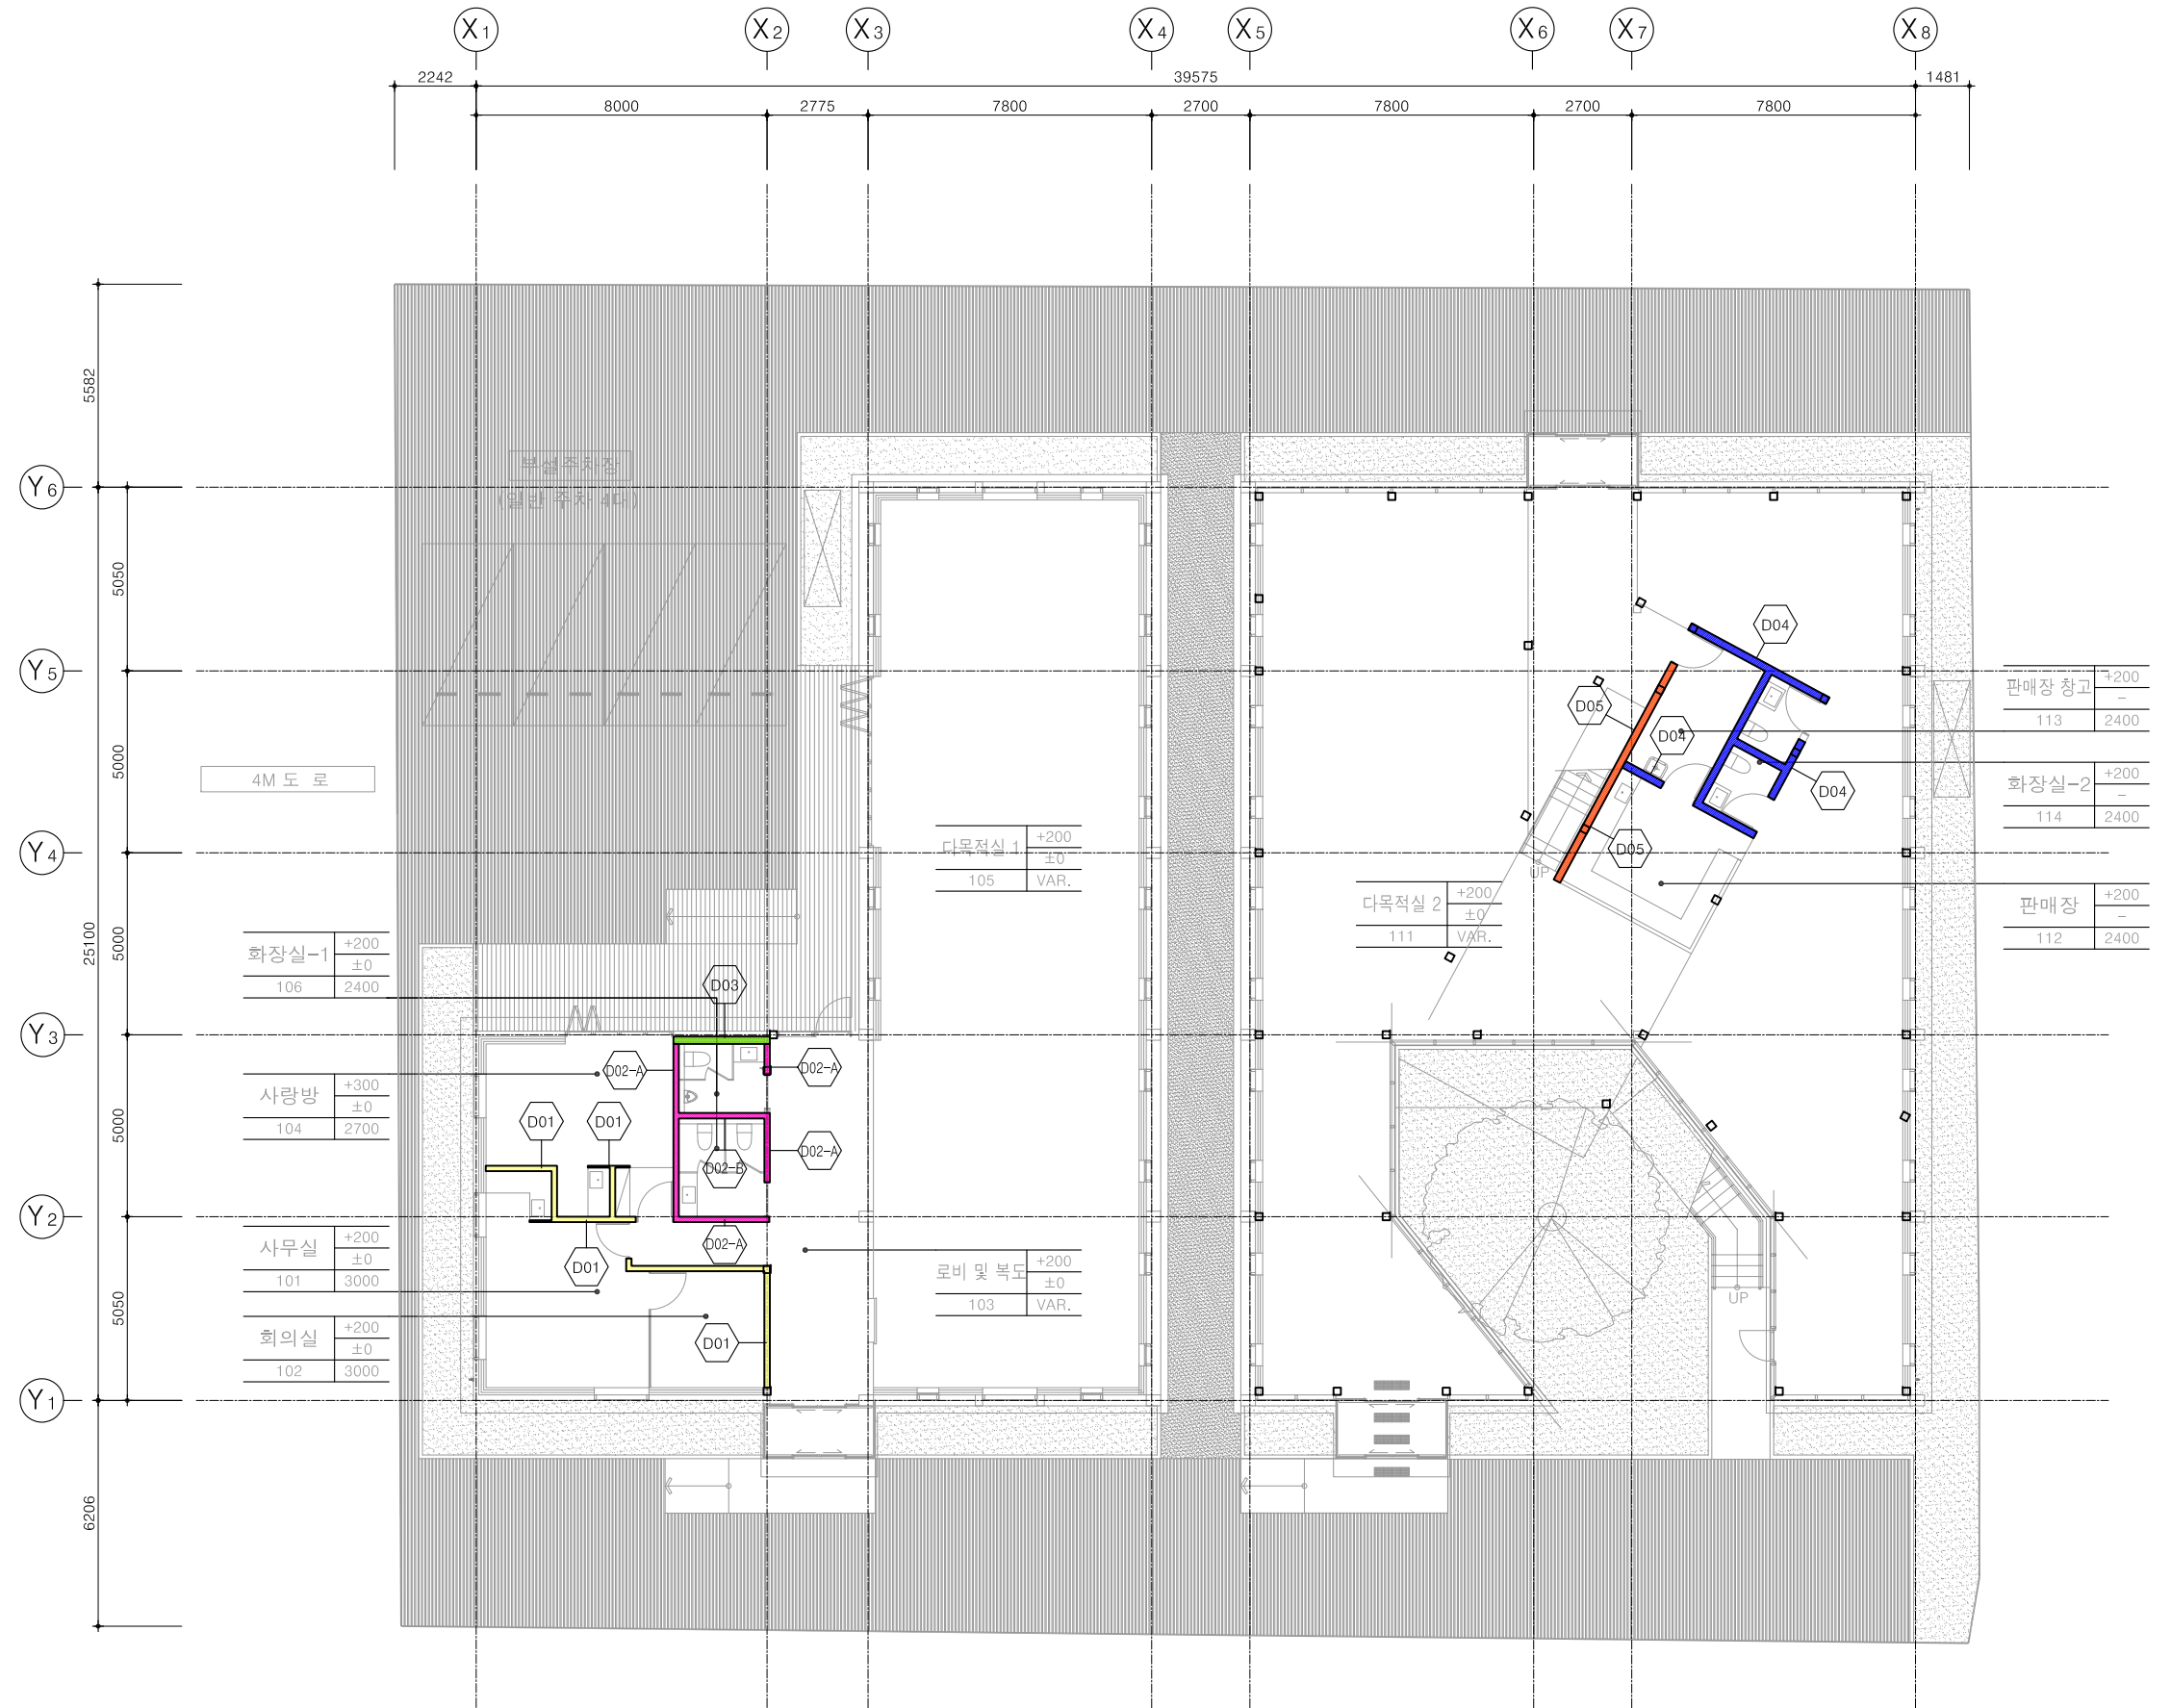

■ 내부 벽체 구분

구분	기호
	D01
	D02
	D03
	D04
	D05

1 1층 벽체 안내도

축척 1/200

NOTE

그라운드







GROUND ARCHITECTS 그라운드 건축사사무소
www.ground.or.kr
officeground@gmail.com

PROJECT TITLE
평택 신리농업인복지회관
「공간미학」 건축실시설계용역

DRAWN BY - CHECKED BY -
APPROVED BY H.J.K DATE 2022.03.

DRAWING NAME
내벽 벽체 안내도

SCALE A3: 1/200 DRAWING NO. A-301

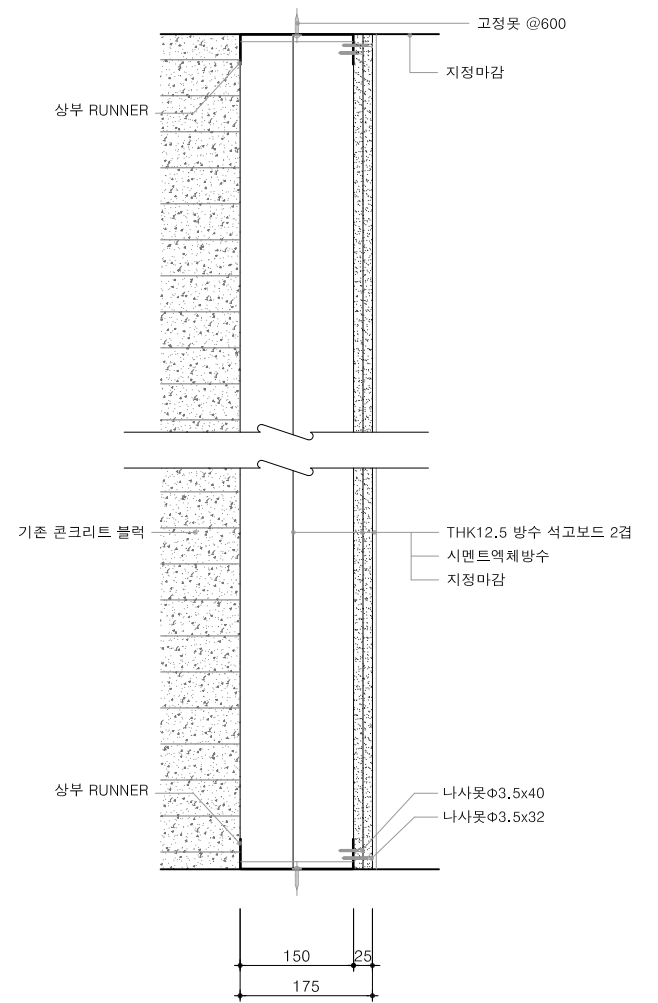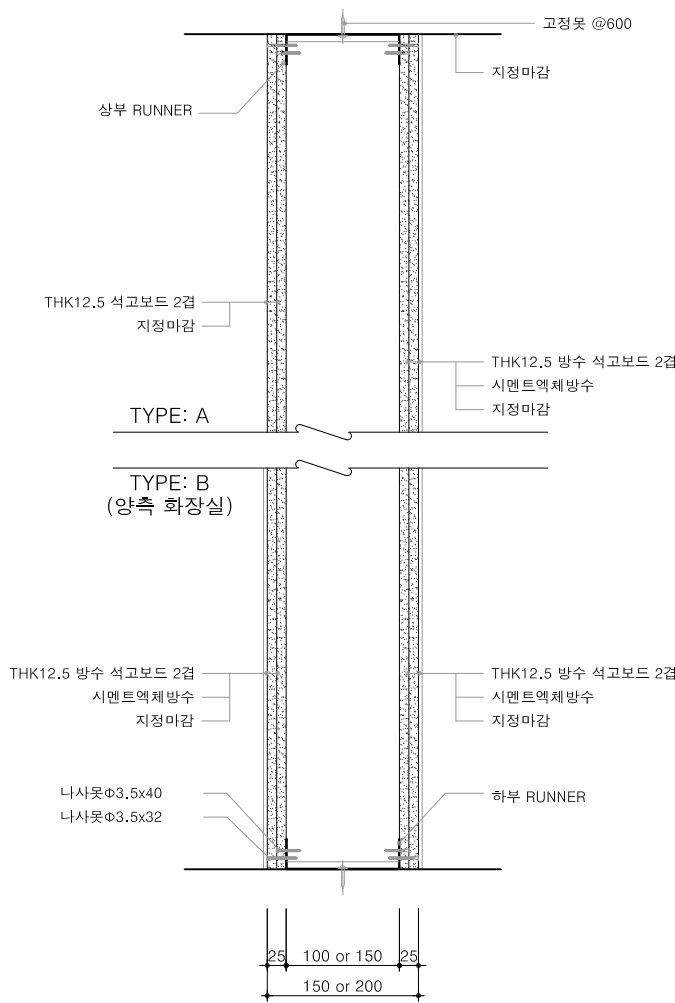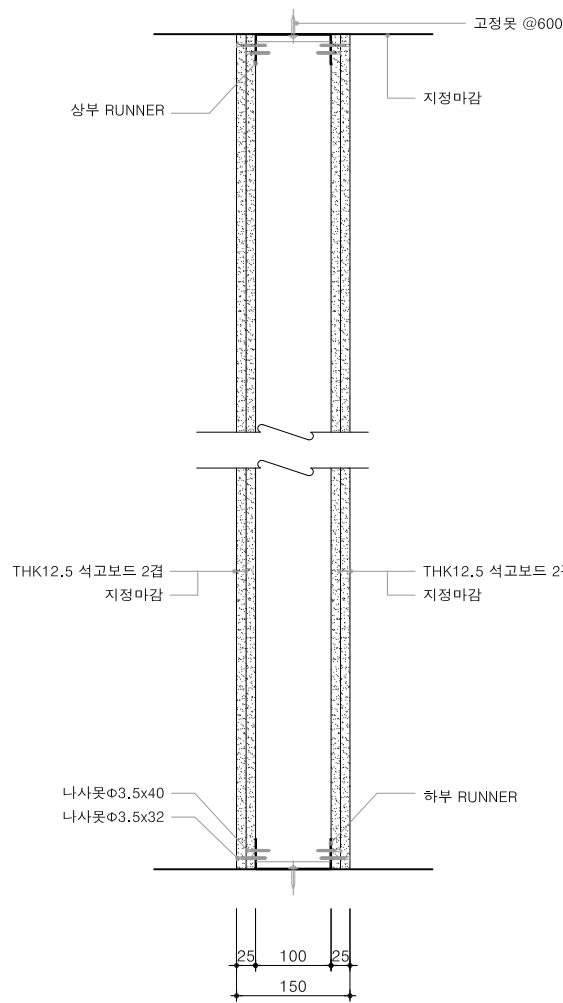
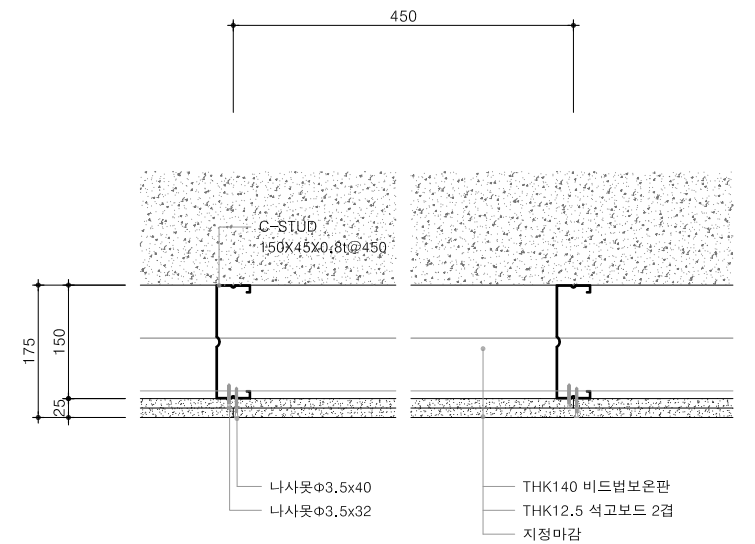
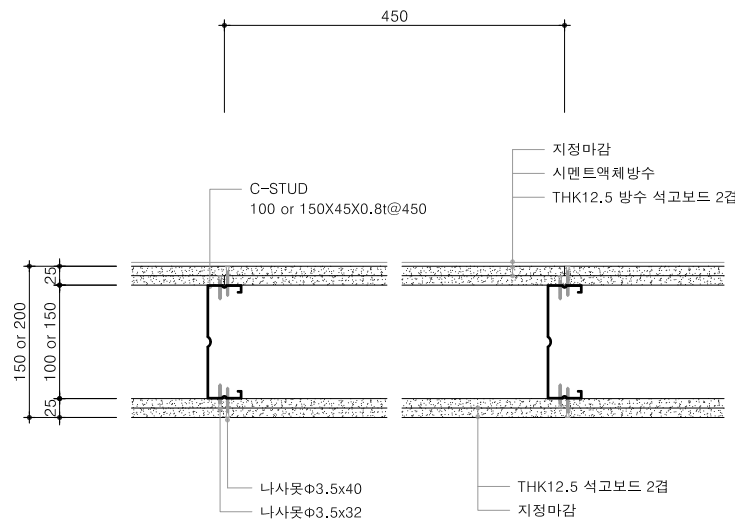
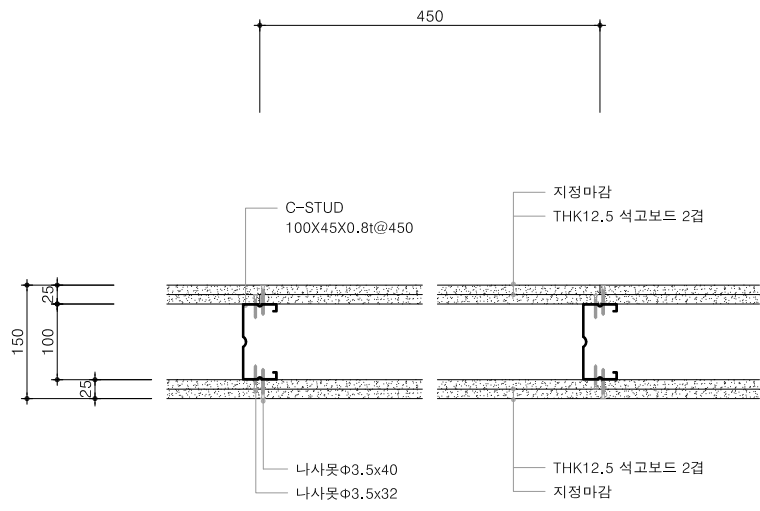


1 D01 일반구조체
축척 1/10

2 D02-A/B 일반구조체
축척 1/10

3 D03 일반구조체
축척 1/10

NOTE	그라운드 GROUND ARCHITECTS 그라운드 건축사사무소 www.ground.or.kr officeground@gmail.com		PROJECT TITLE		DRAWING NAME	
			평택 신리농업인복지회관 「공간미학」 건축실시설계용역		내부벽체 일람표-1	
			DRAWN BY	CHECKED BY		
			APPROVED BY	DATE	SCALE	DRAWING NO.
		H,J,K	2022.03.	A3: 1/10	A-311	

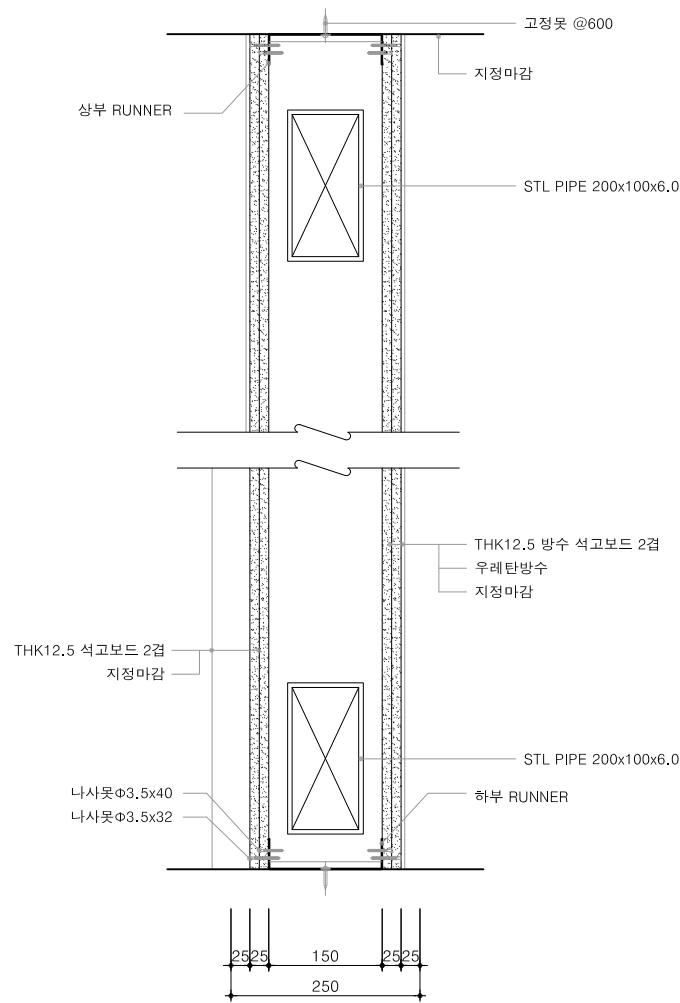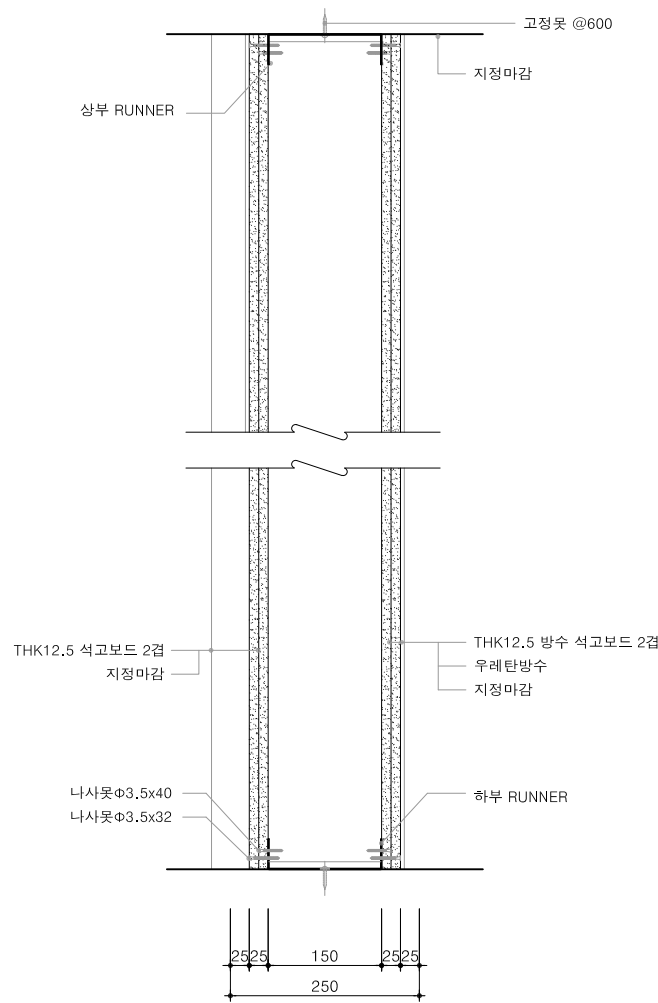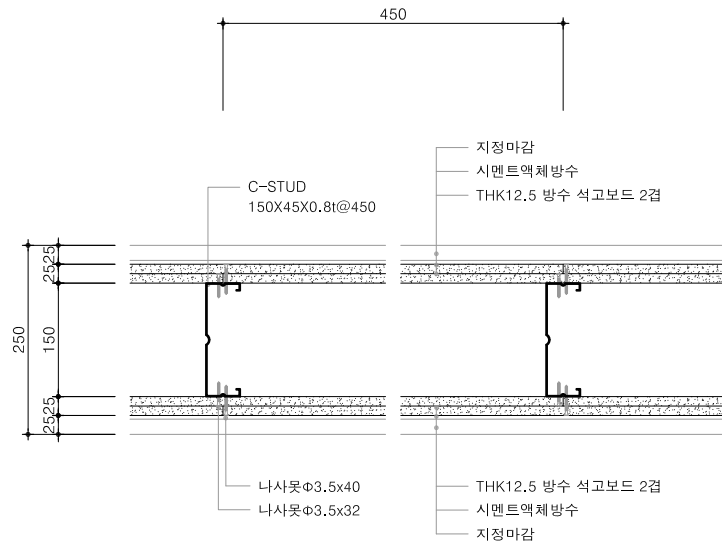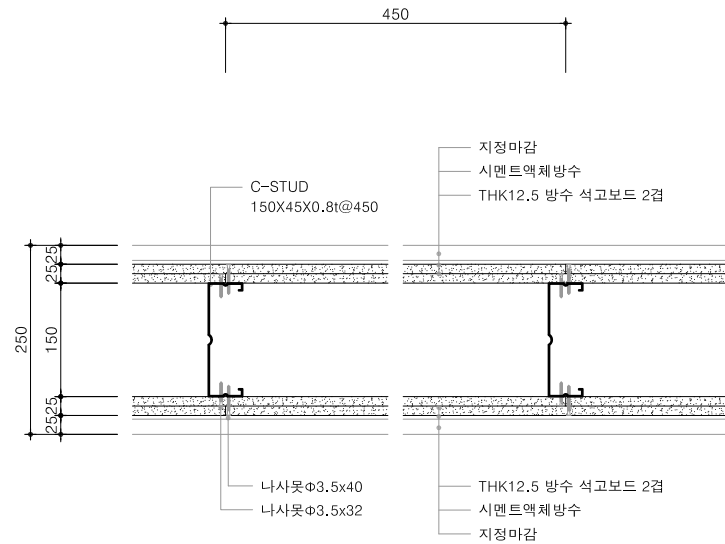

4 D04 일반구조체

축척 1/10

5 D05 일반구조체

축척 1/10

NOTE

그라운드



GROUND ARCHITECTS 그라운드 건축사사무소
www.ground.or.kr
officeground@gmail.com

PROJECT TITLE
평택 신리농업인복지회관
「공간미학」 건축실시설계용역

DRAWN BY - CHECKED BY -
APPROVED BY H.J.K DATE 2022.03.

DRAWING NAME
내부벽체 일람표-2

SCALE A3: 1/10 DRAWING NO. A-312

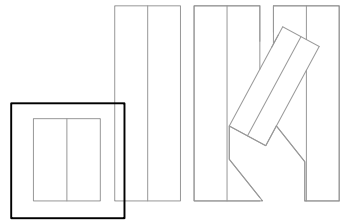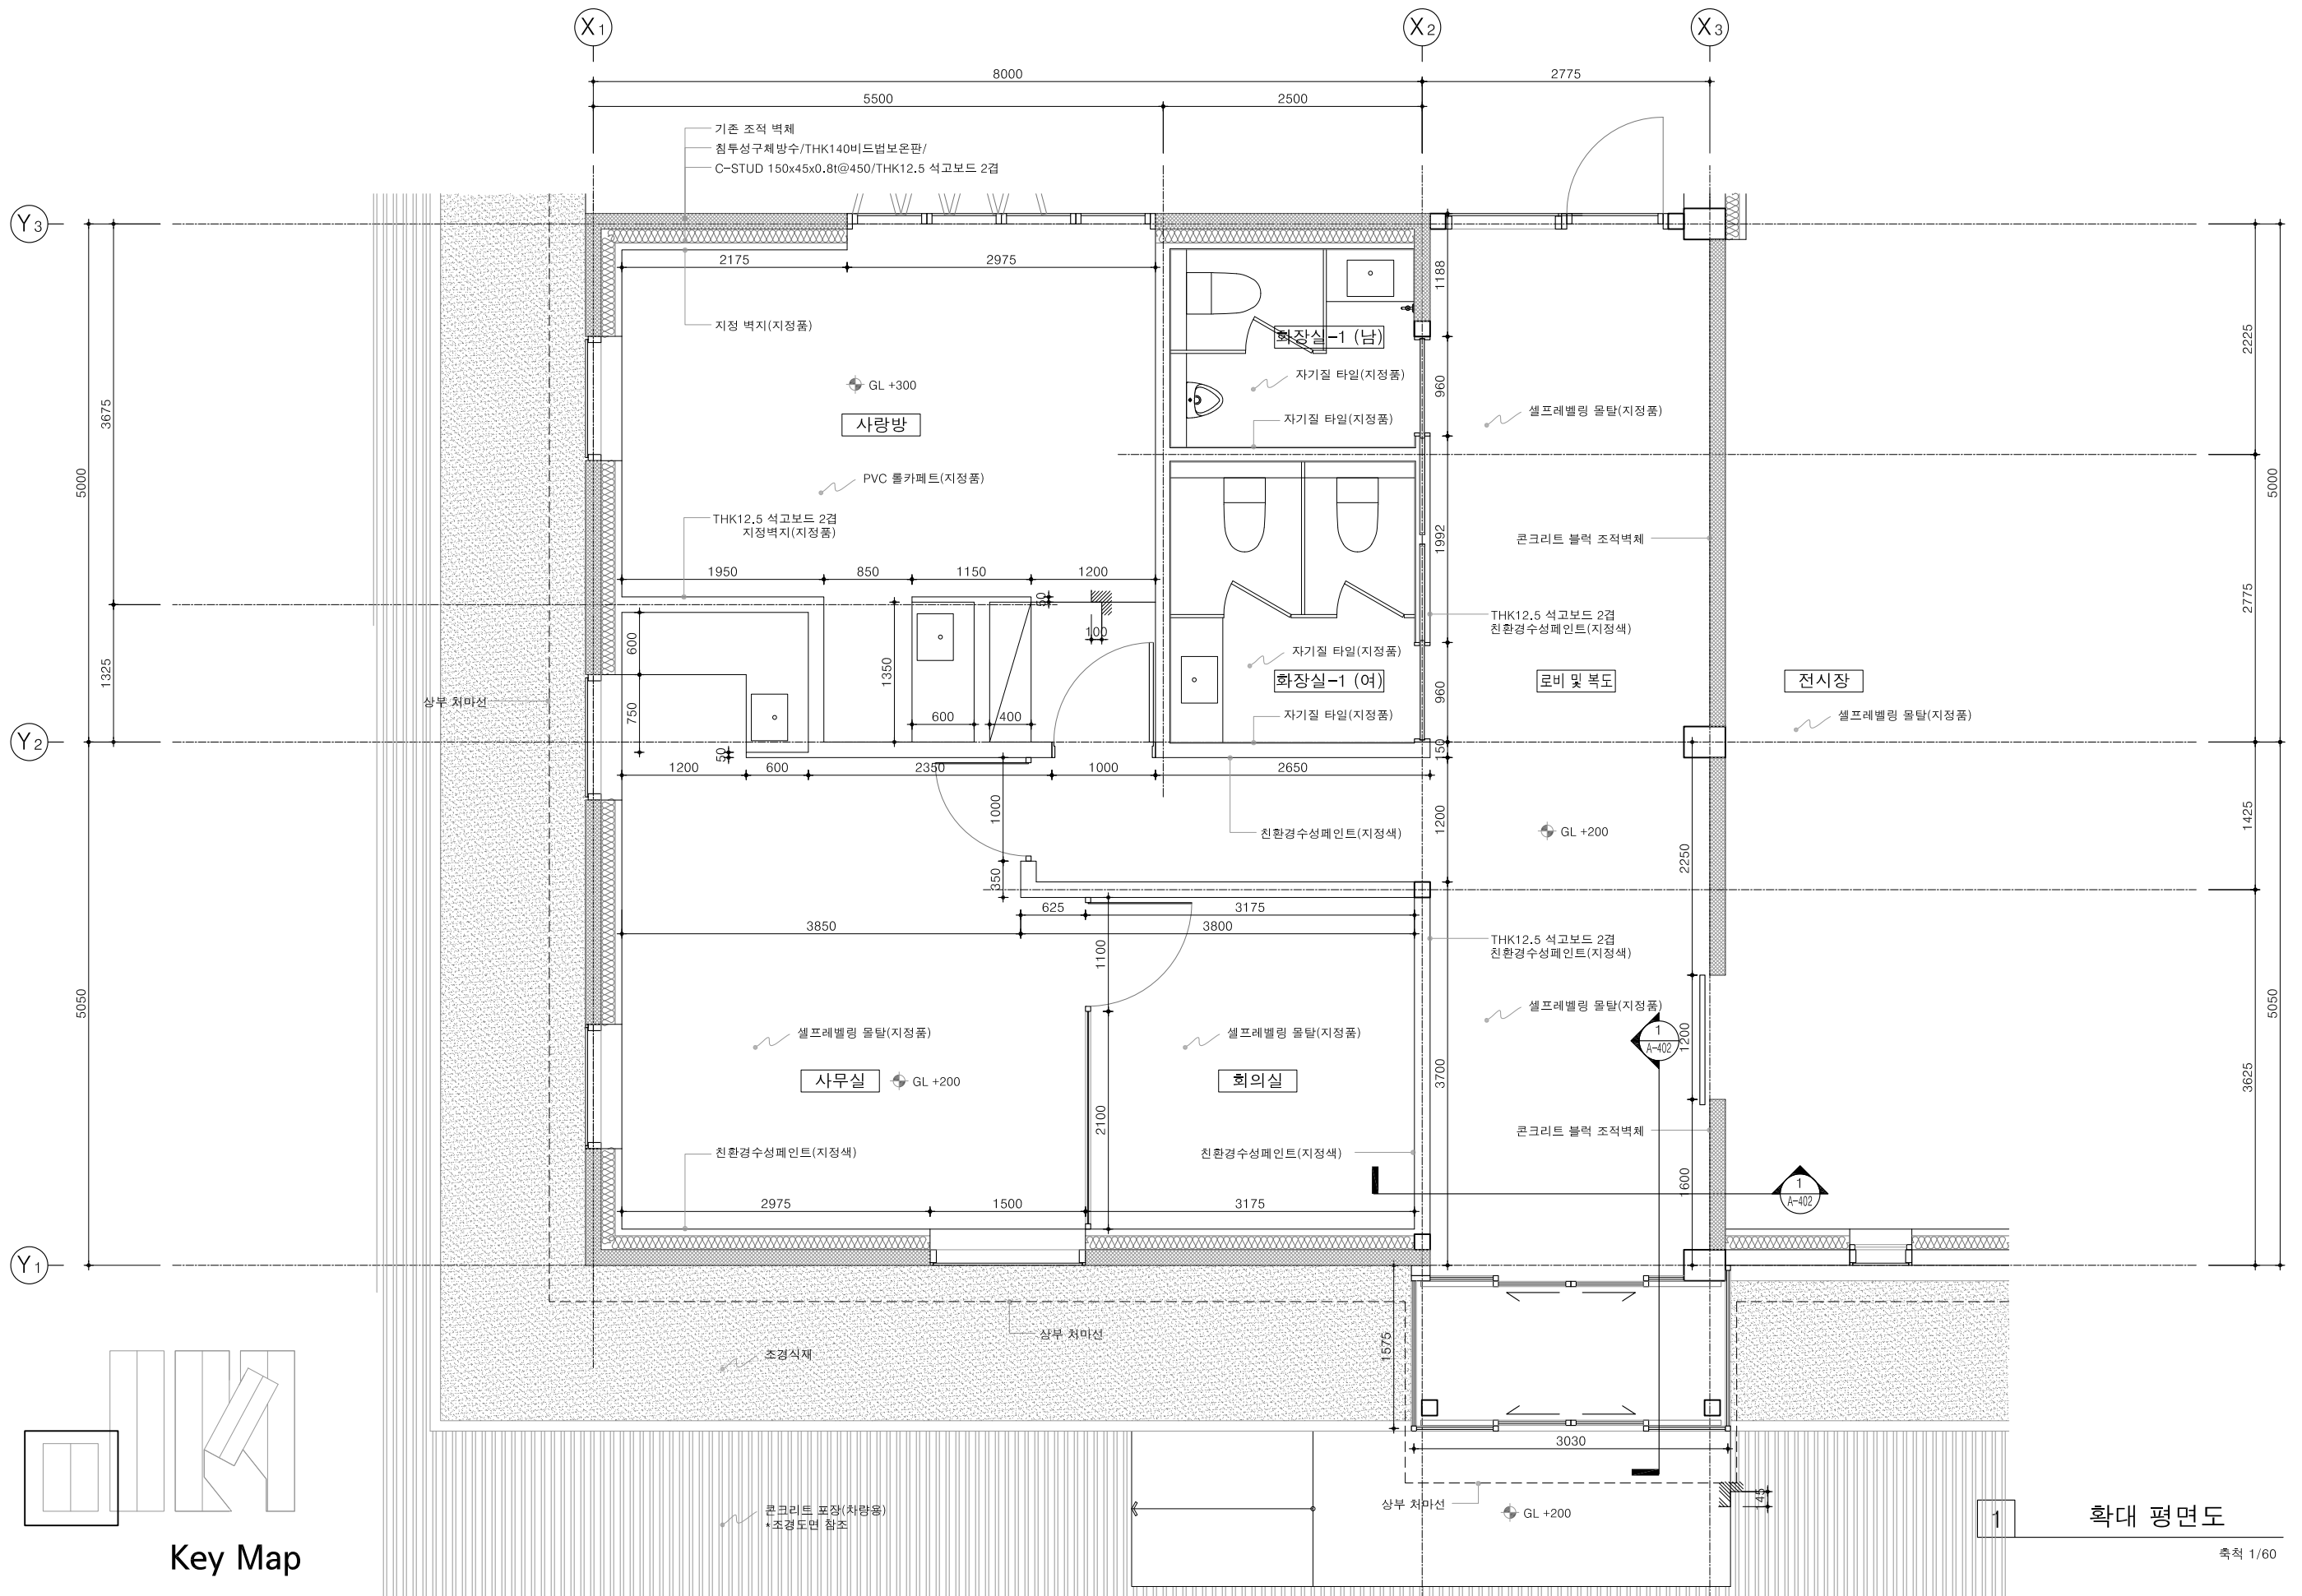

Key Map

1 확대 평면도

축척 1/60



NOTE

그라운드

GROUND ARCHITECTS 그라운드 건축사사무소
www.ground.or.kr
officeground@gmail.com

PROJECT TITLE
평택 신리농업인복지회관
「공간미학」 건축실시설계용역

DRAWN BY - CHECKED BY -
APPROVED BY H,J,K DATE 2022.03.

DRAWING NAME



사무실, 사랑방, 로비
확대 평면도

SCALE
A3: 1/60

DRAWING NO.
A-401



NOTE	그라운드 GROUND ARCHITECTS 그라운드 건축사사무소 www.ground.or.kr officeground@gmail.com		PROJECT TITLE 평택 신리농업인복지회관 「공간미학」 건축실시설계용역		DRAWING NAME 로비 및 복도 확대 단면도	
			DRAWN BY -	CHECKED BY -		
	APPROVED BY H.J.K	DATE 2022.03.	SCALE A3: 1/30	DRAWING NO. A-402		

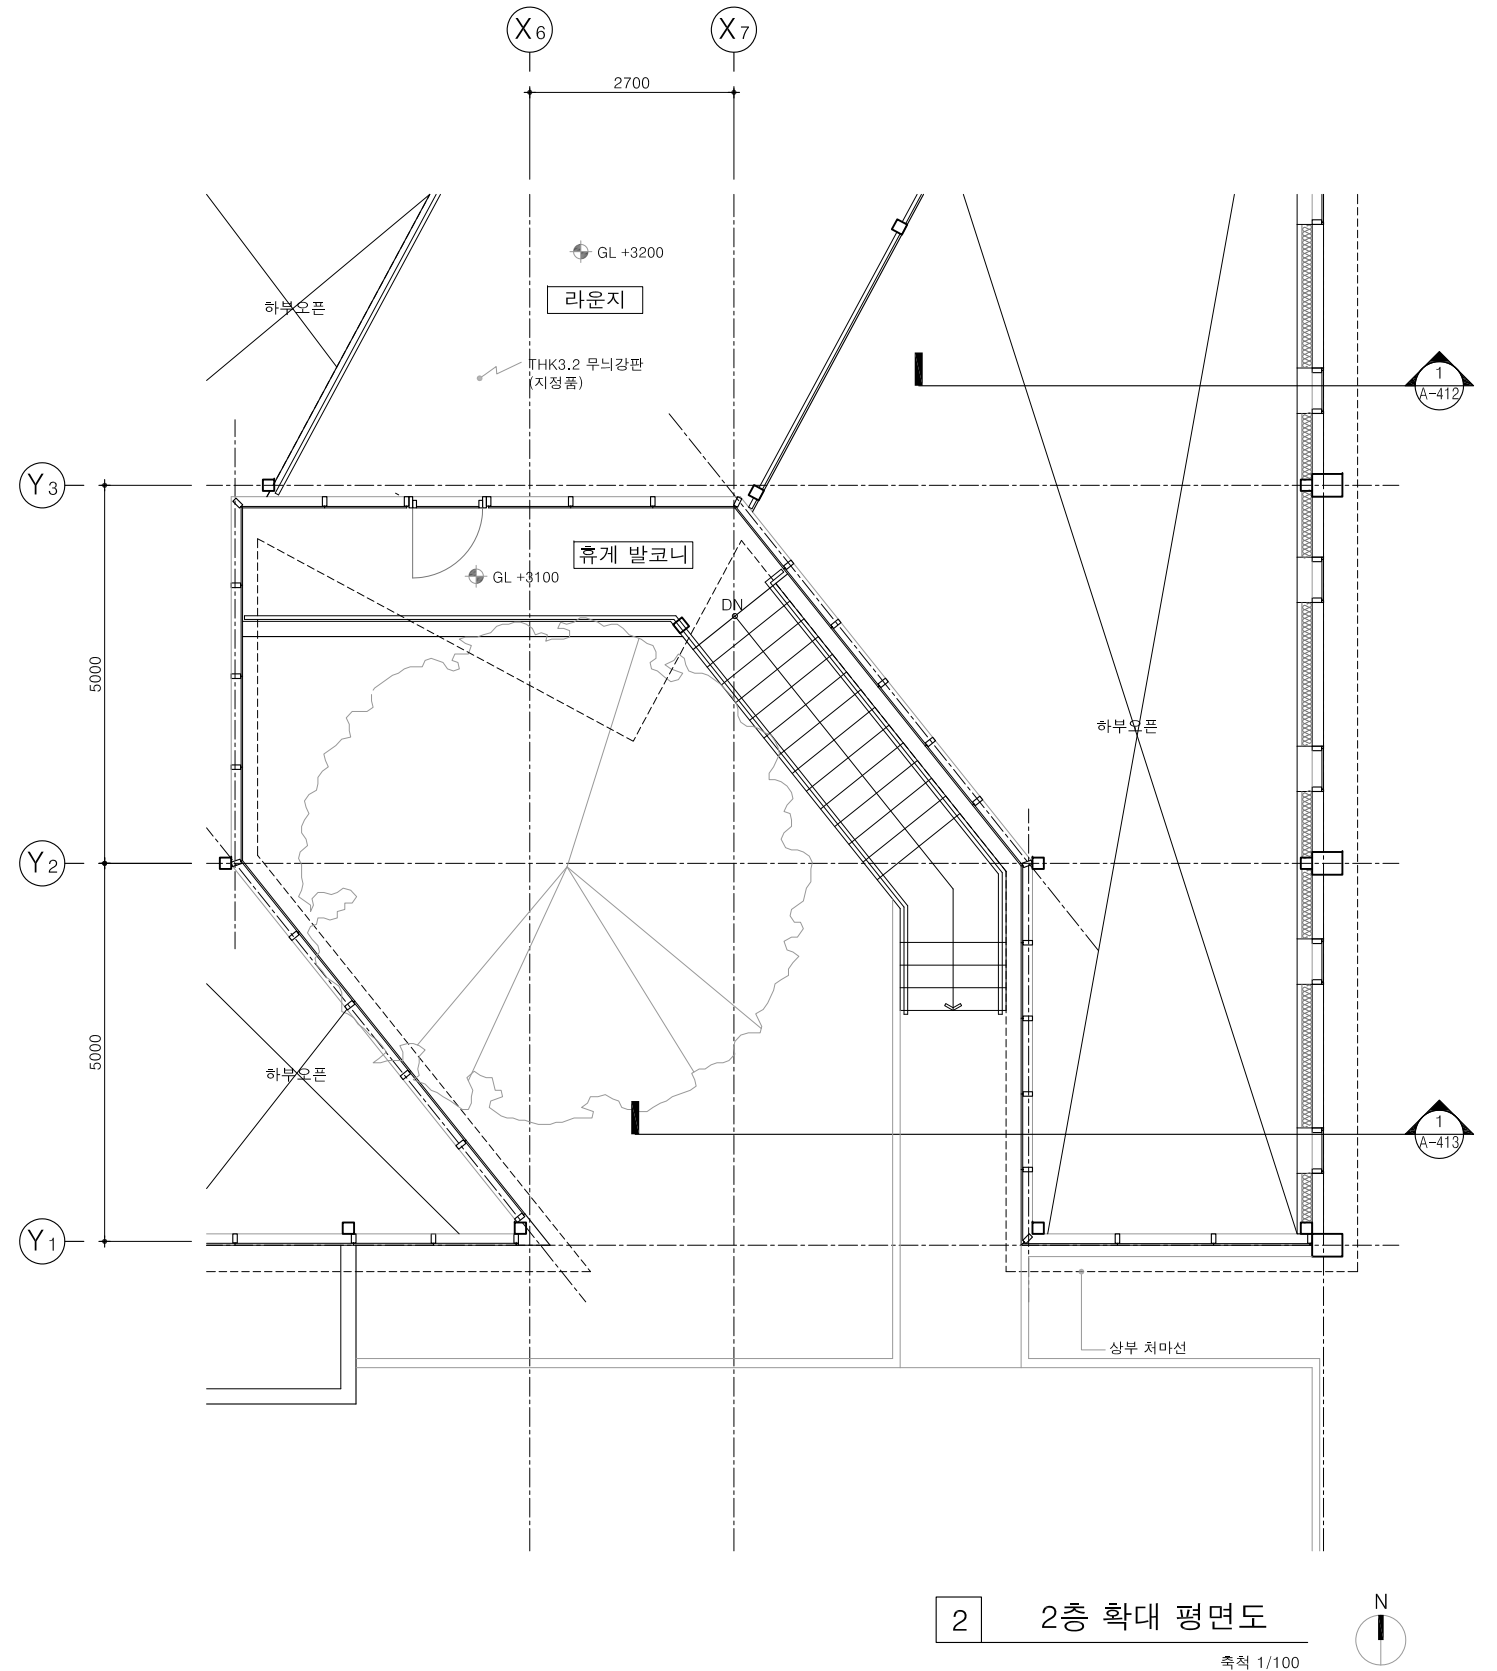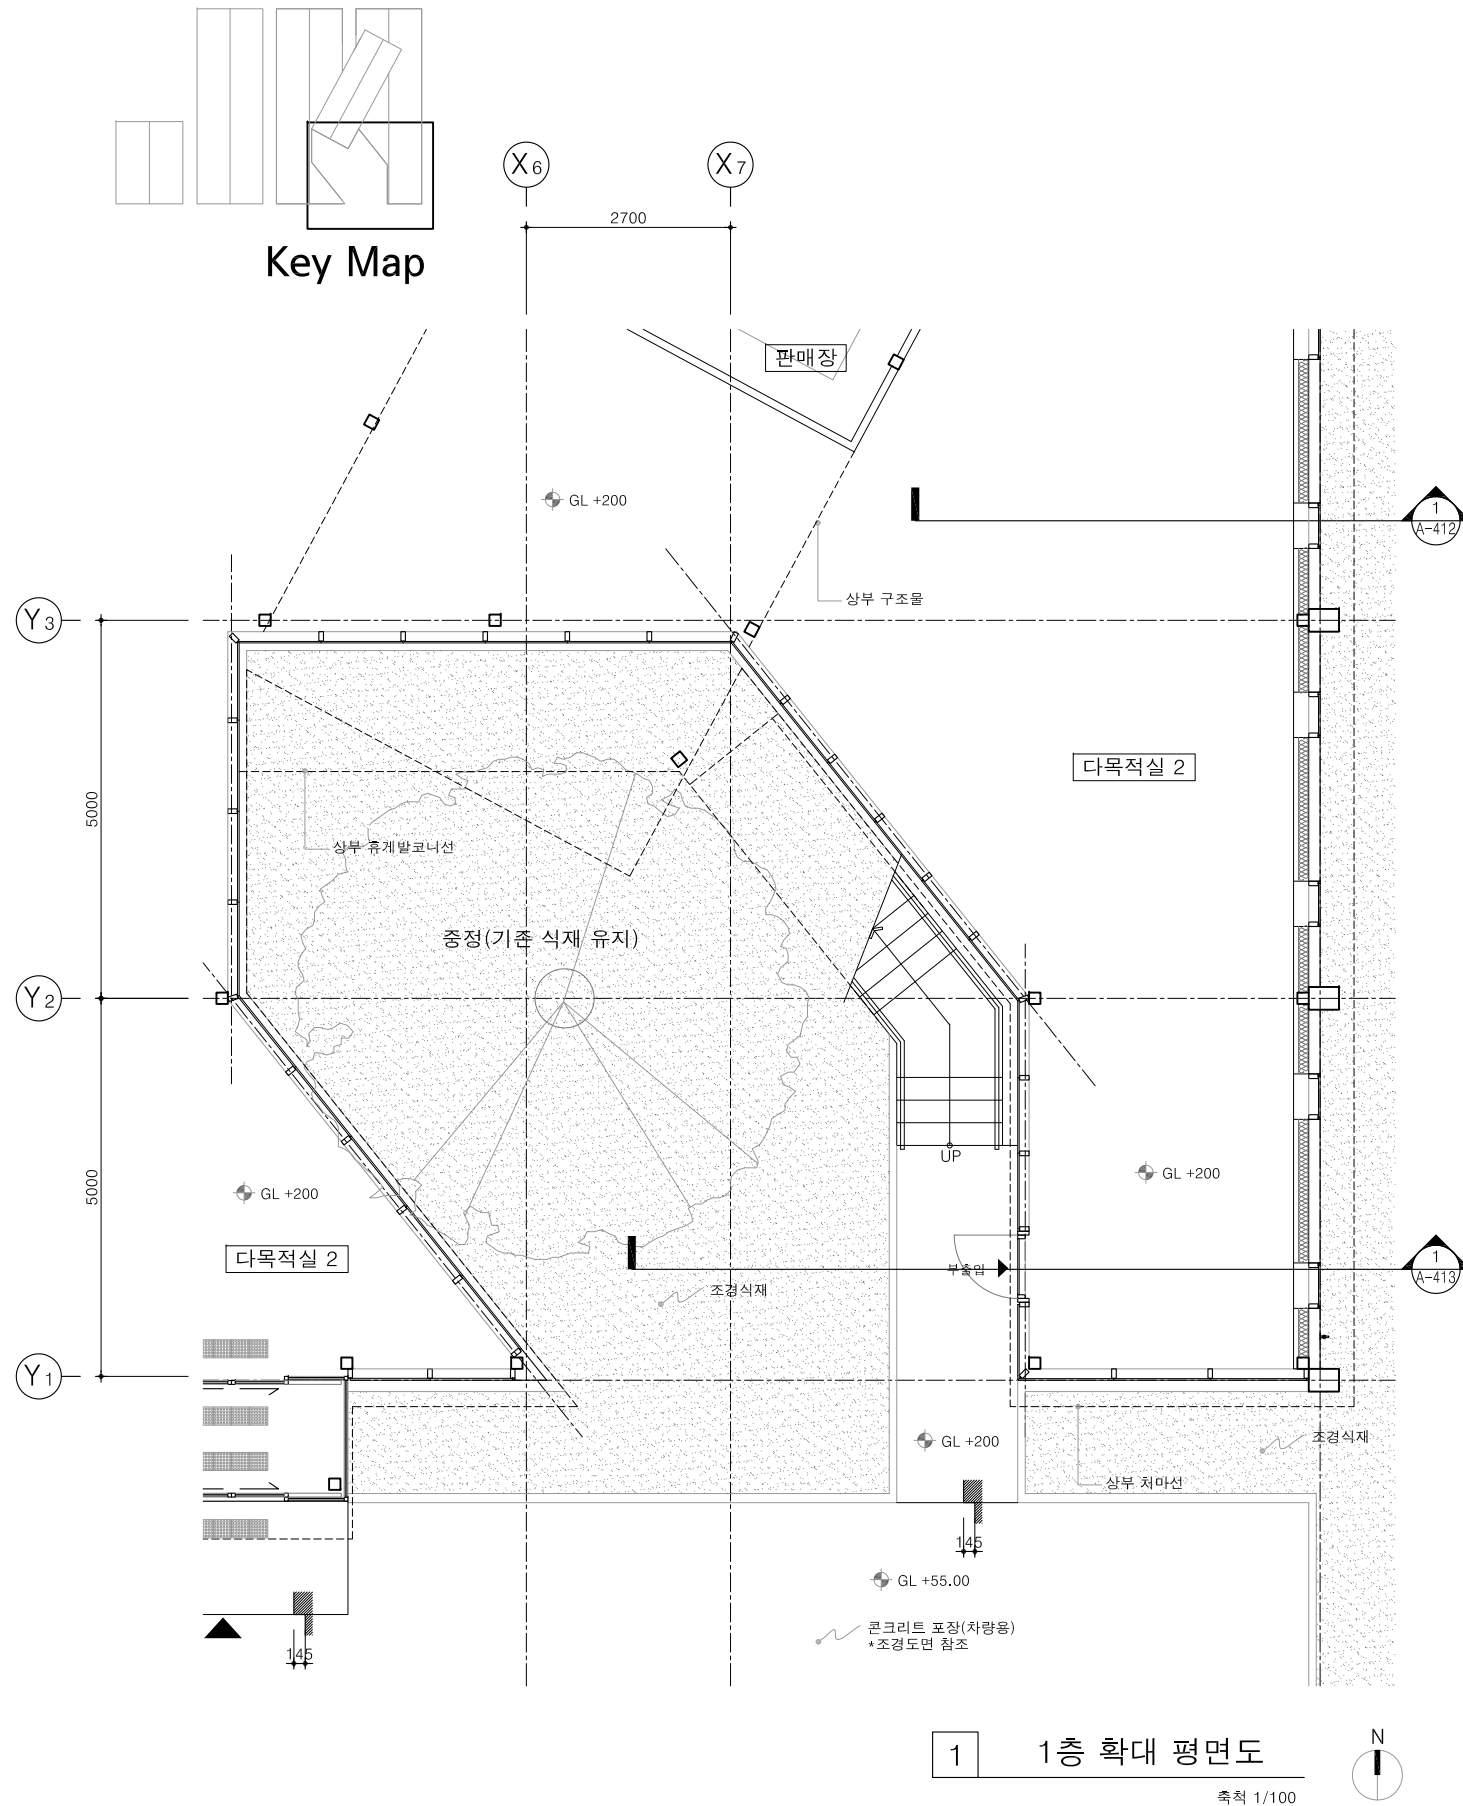

NOTE

그라운드


GROUND ARCHITECTS 그라운드 건축사사무소
www.ground.or.kr
officeground@gmail.com

PROJECT TITLE
평택 신리농업인복지회관
「공간미학」 건축실시설계용역

DRAWN BY - CHECKED BY -
APPROVED BY H.J.K DATE 2022.03.


DRAWING NAME
다목적실 2 (남측)
확대 평면도

SCALE A3: 1/100
DRAWING NO. A-411

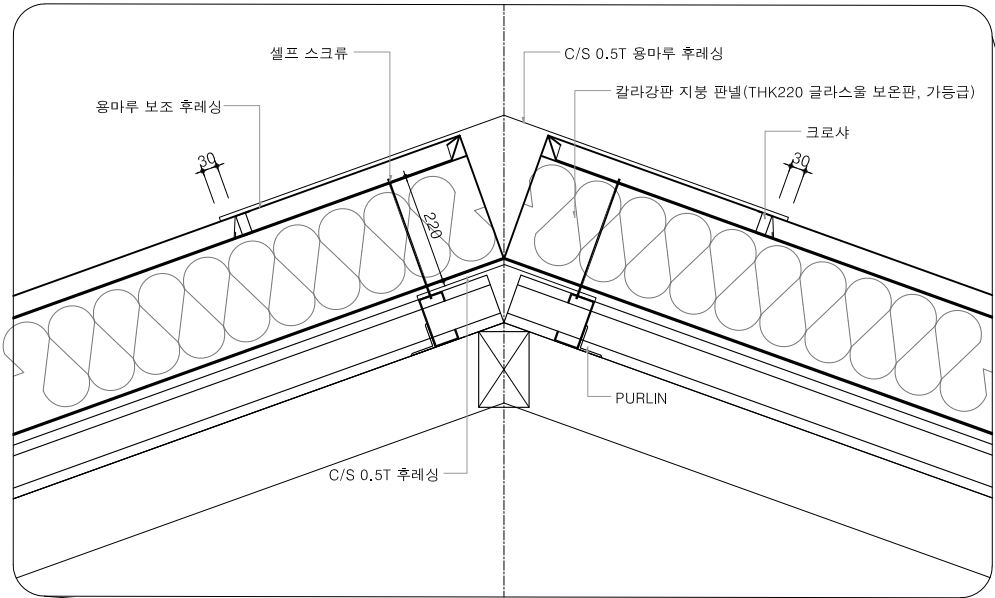


2 단면 상세도-1

축척 1/15

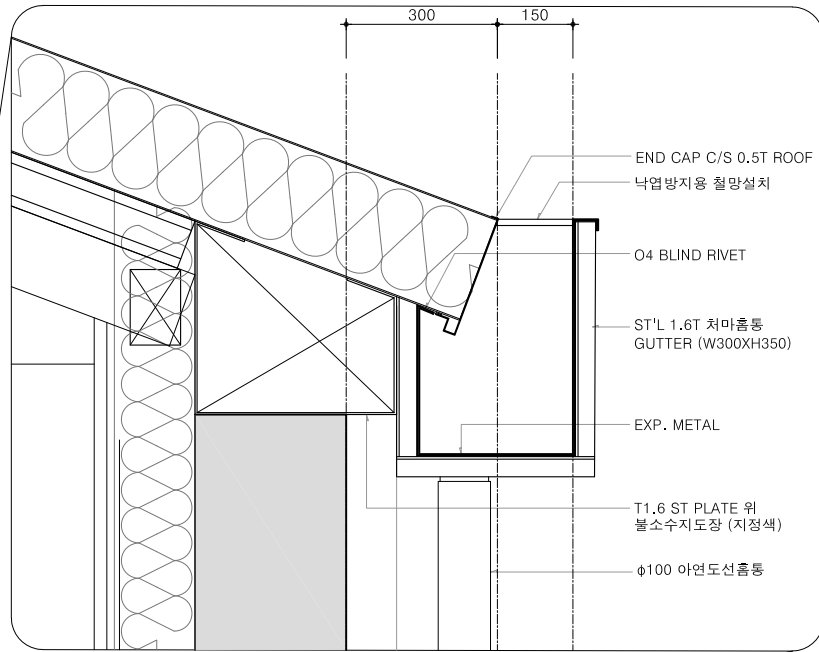


3 단면 상세도-2

축척 1/15

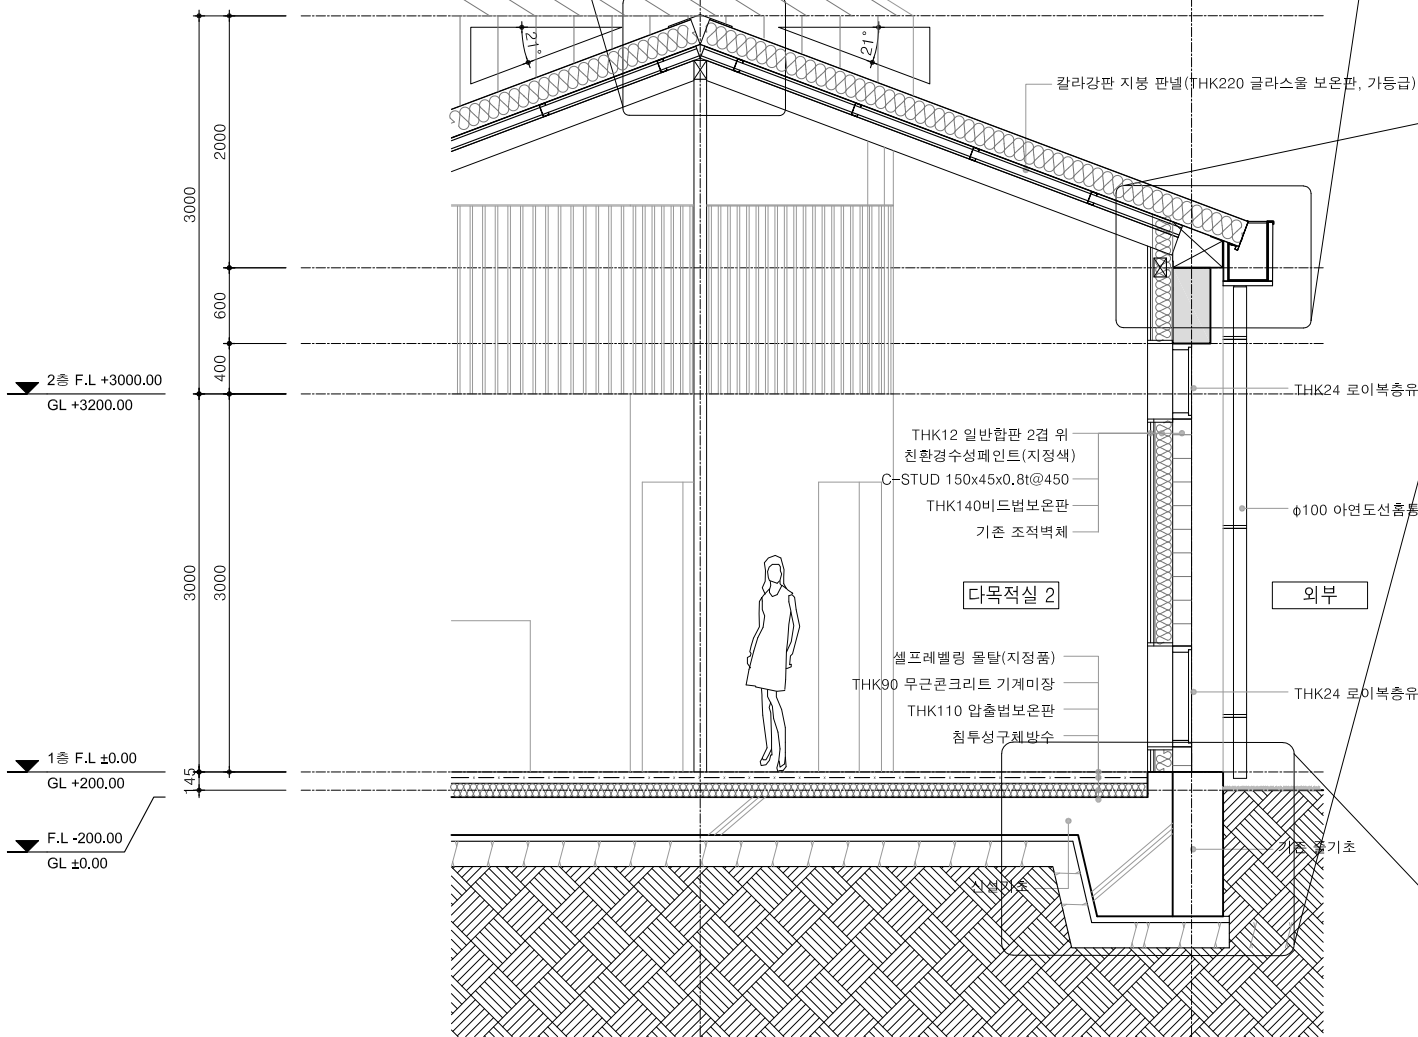

1 부분 단면도

축척 1/60

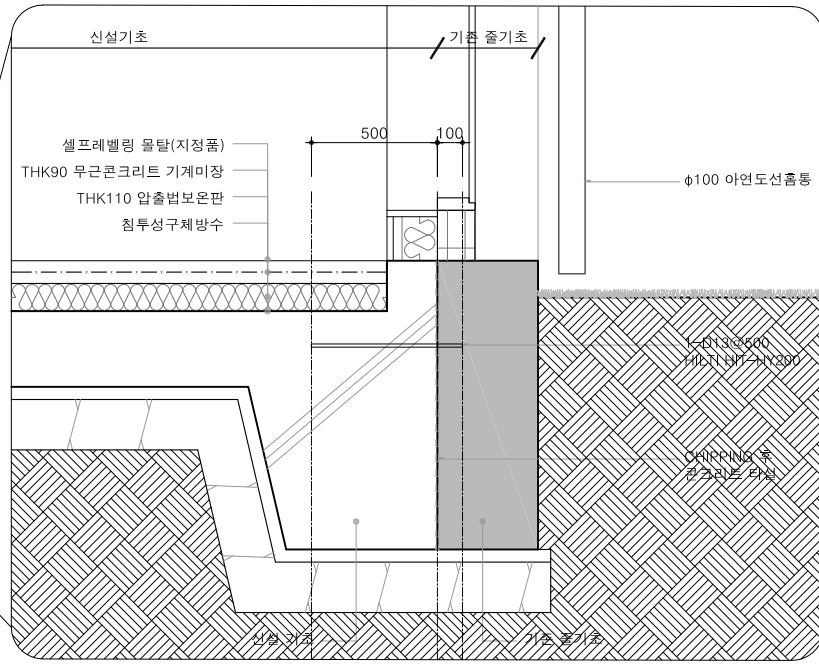

4 단면 상세도-3

축척 1/30

NOTE

그라운드

GROUND ARCHITECTS 그라운드 건축사사무소
www.ground.or.kr
officeground@gmail.com

PROJECT TITLE
평택 신리농업인복지회관
「공간미학」 건축실시설계용역


DRAWN BY - CHECKED BY -
APPROVED BY H.J.K DATE 2022.03.

DRAWING NAME

다목적실 2 (남측)
부분 단면도-1


SCALE A3: 1/60

DRAWING NO. A-412

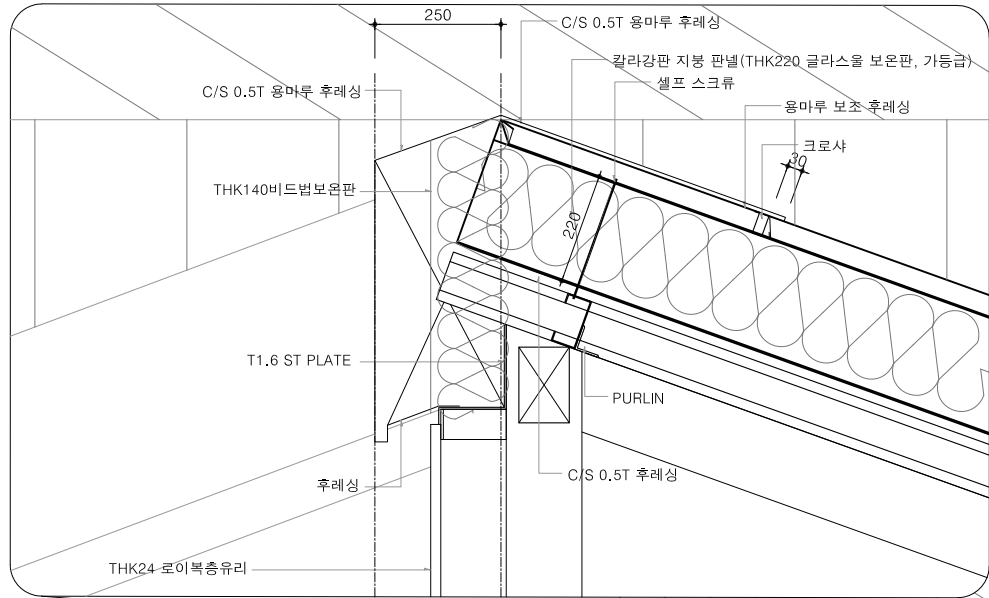


2 단면 상세도-1

축척 1/15

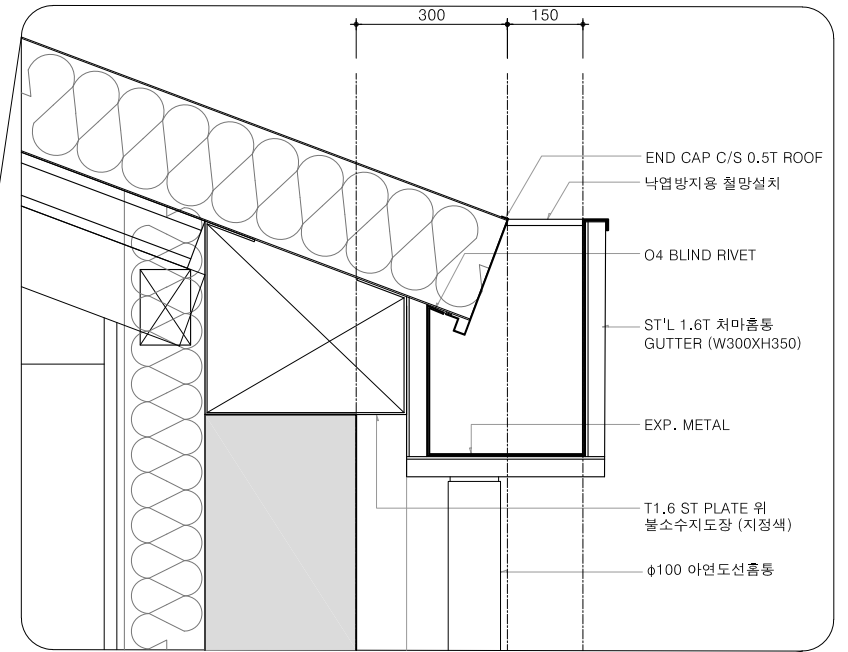


3 단면 상세도-2

축척 1/15

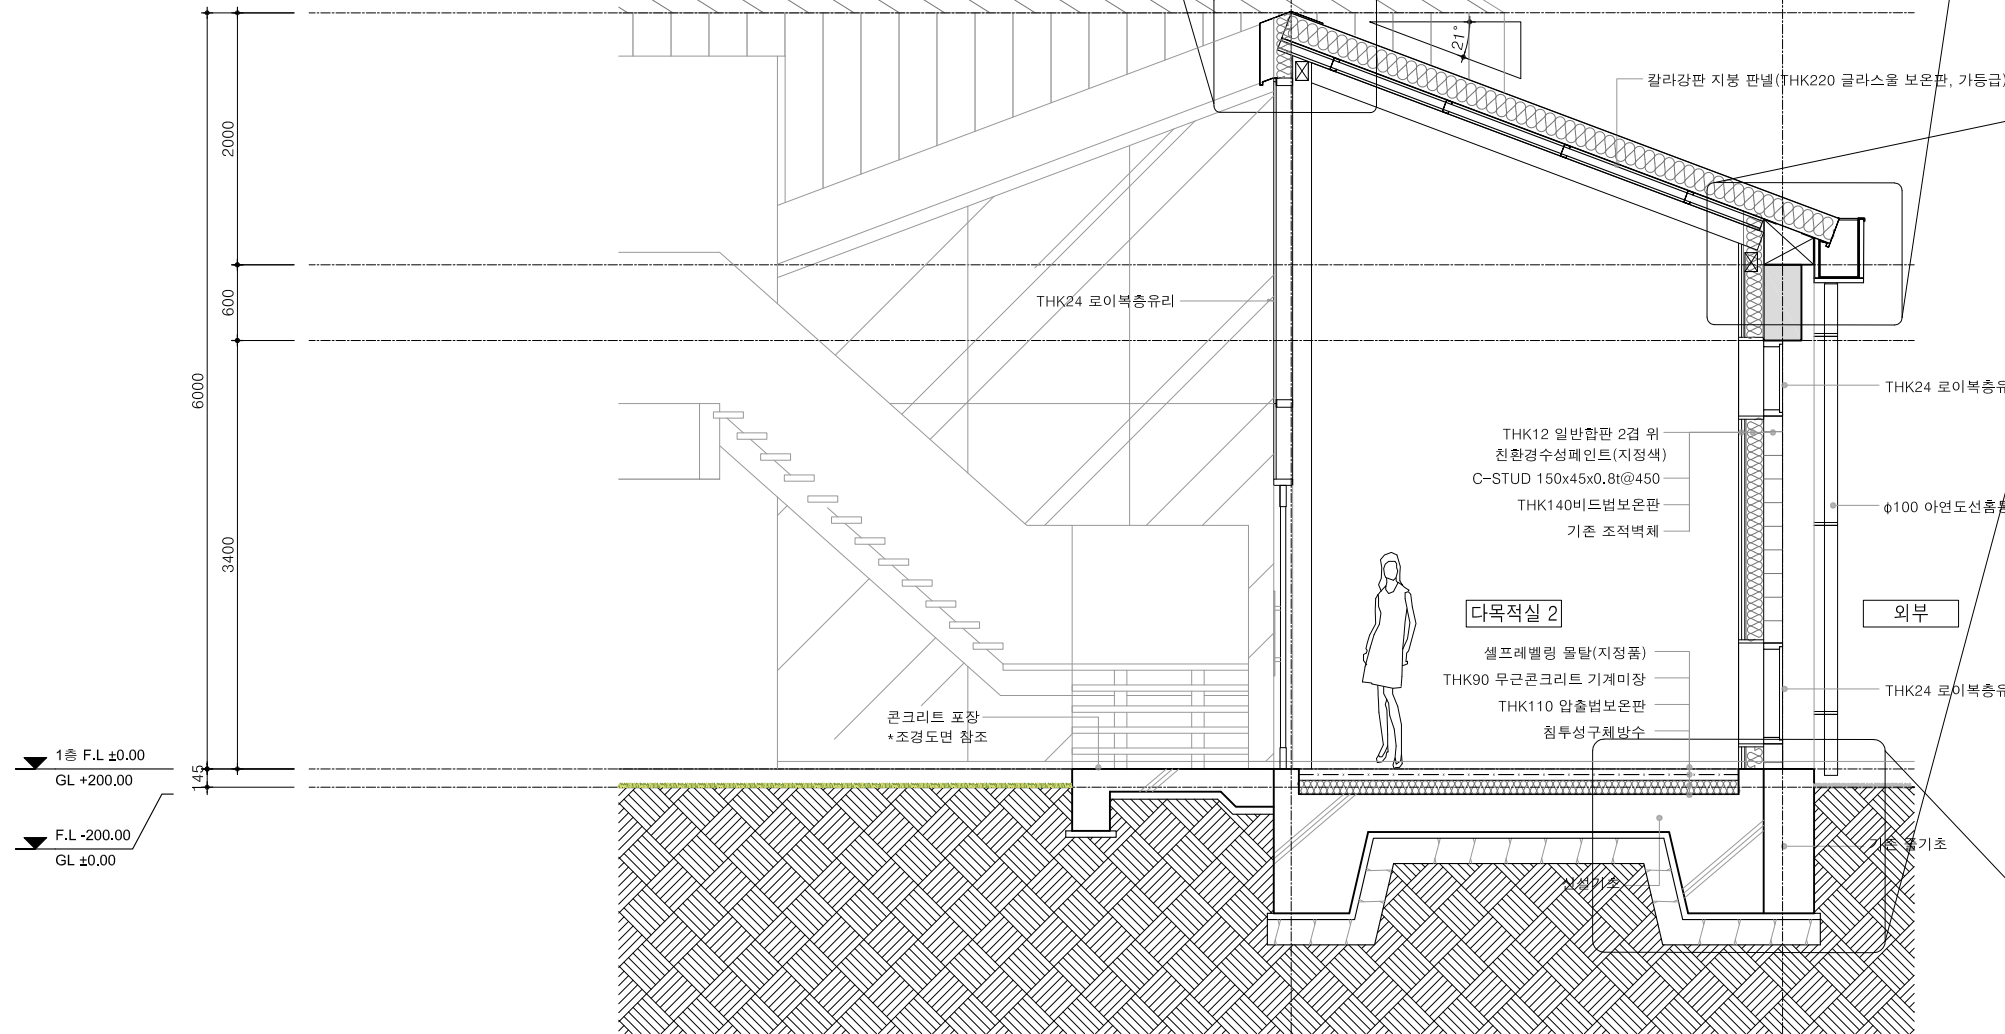

1 부분 단면도

축척 1/60

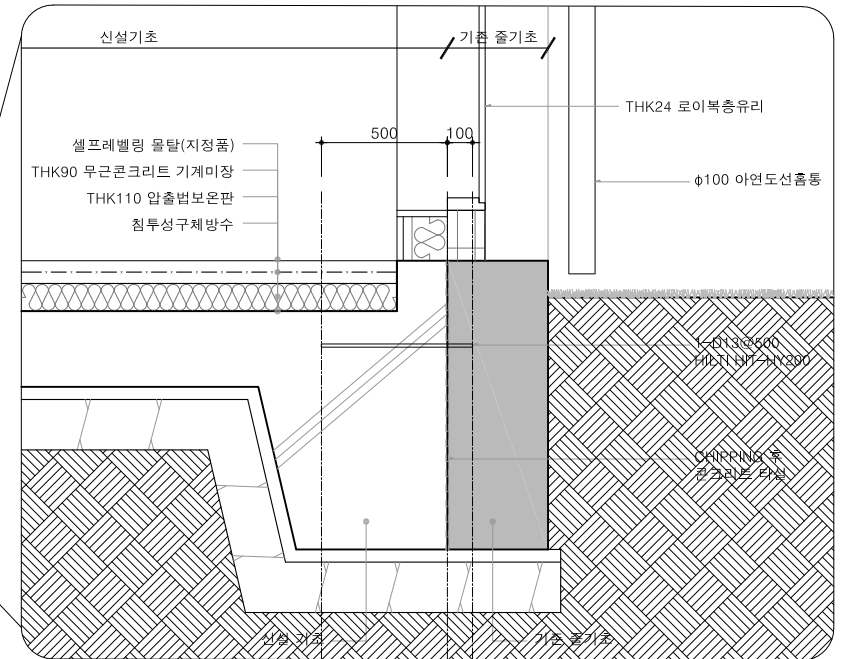

4 단면 상세도-3

축척 1/30

NOTE

그라운드

GROUND ARCHITECTS 그라운드 건축사사무소
www.ground.or.kr
officeground@gmail.com

PROJECT TITLE
평택 신리농업인복지회관
「공간미학」 건축실시설계용역



DRAWN BY - CHECKED BY -
APPROVED BY H.J.K DATE 2022.03.

DRAWING NAME

다목적실 2 (남측)
부분 단면도-2

SCALE
A3: 1/60

DRAWING NO.
A-413

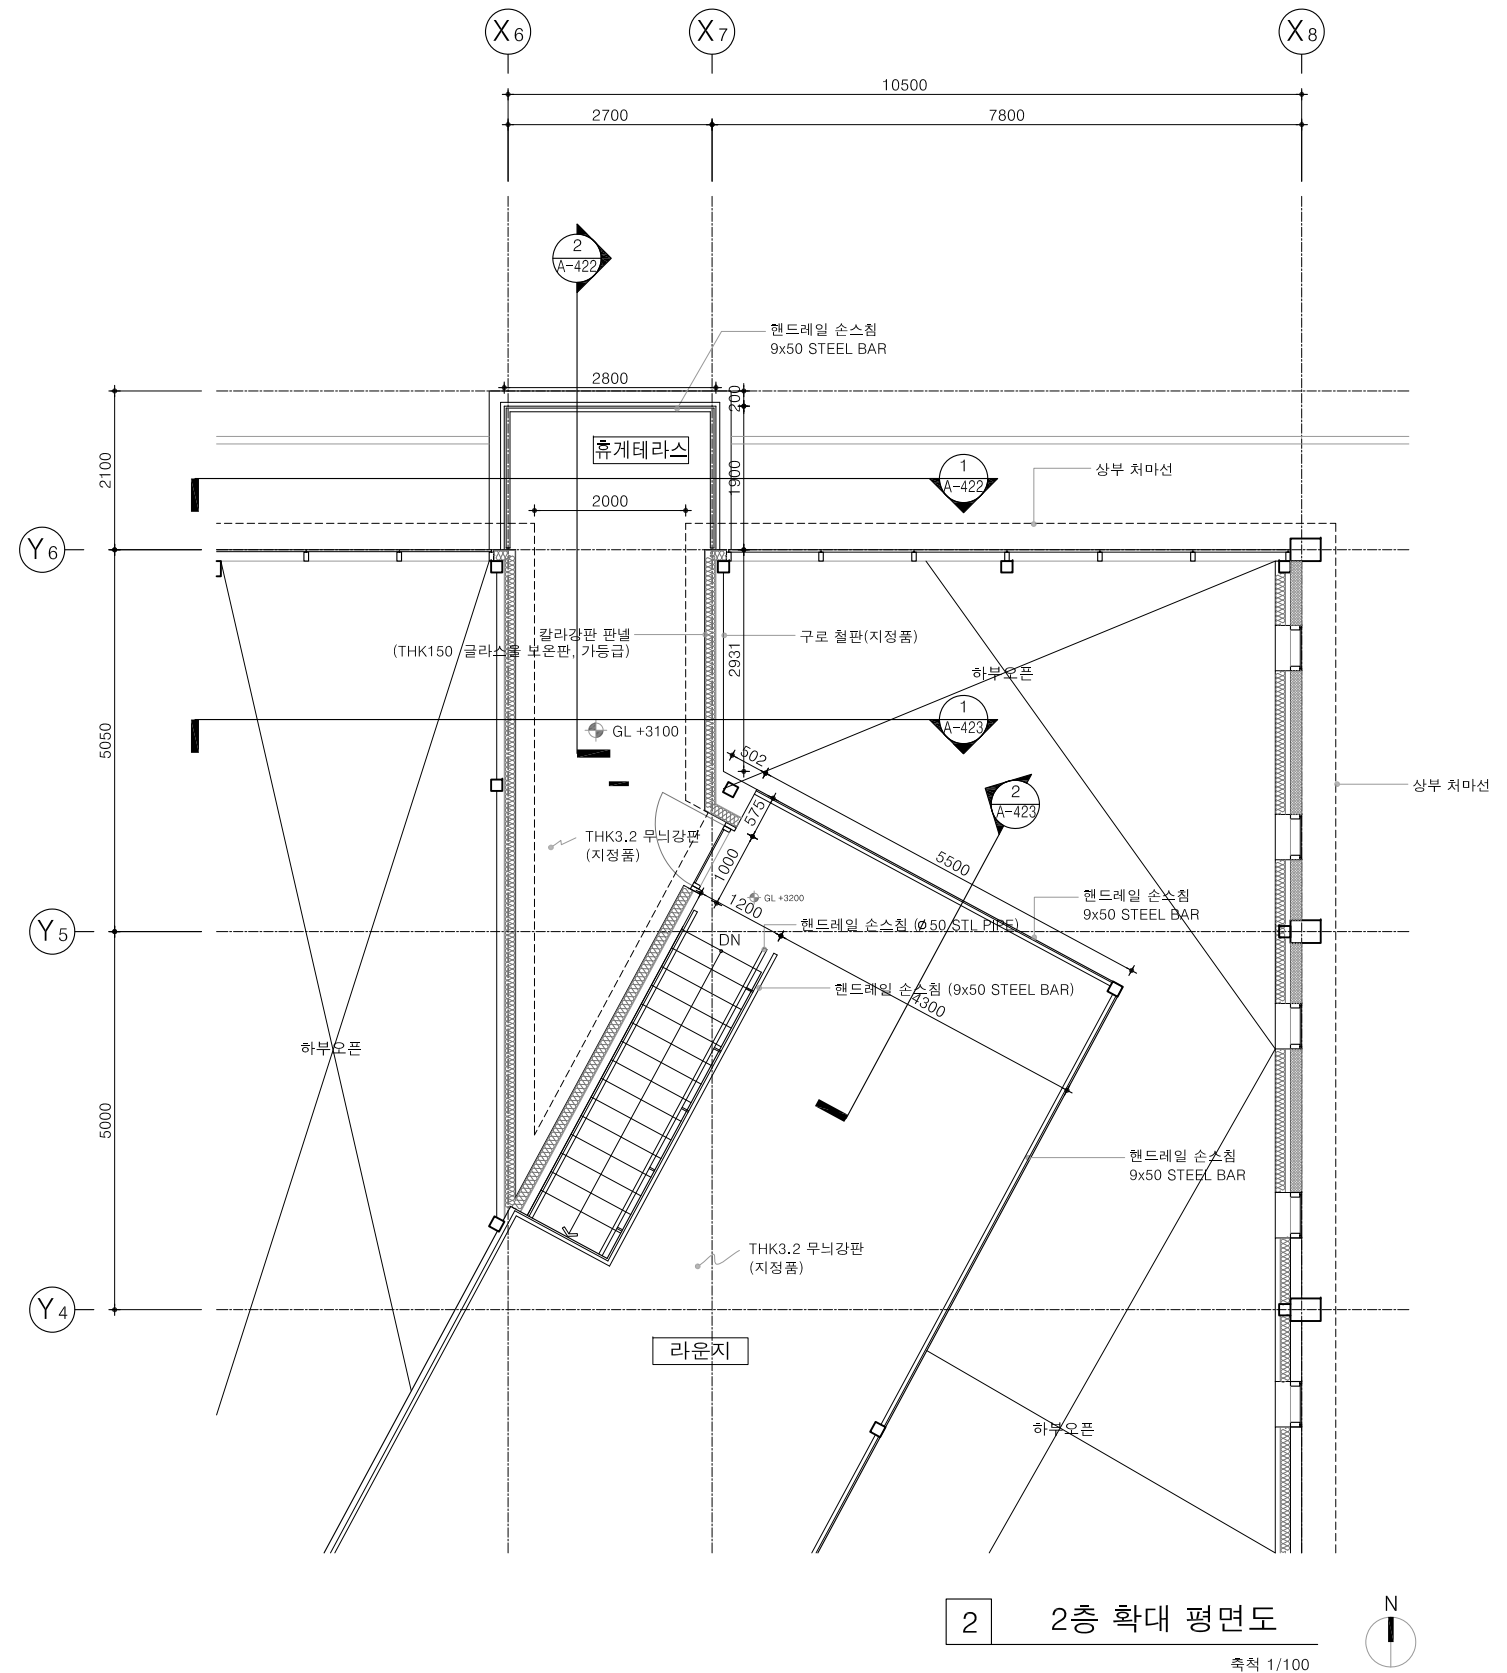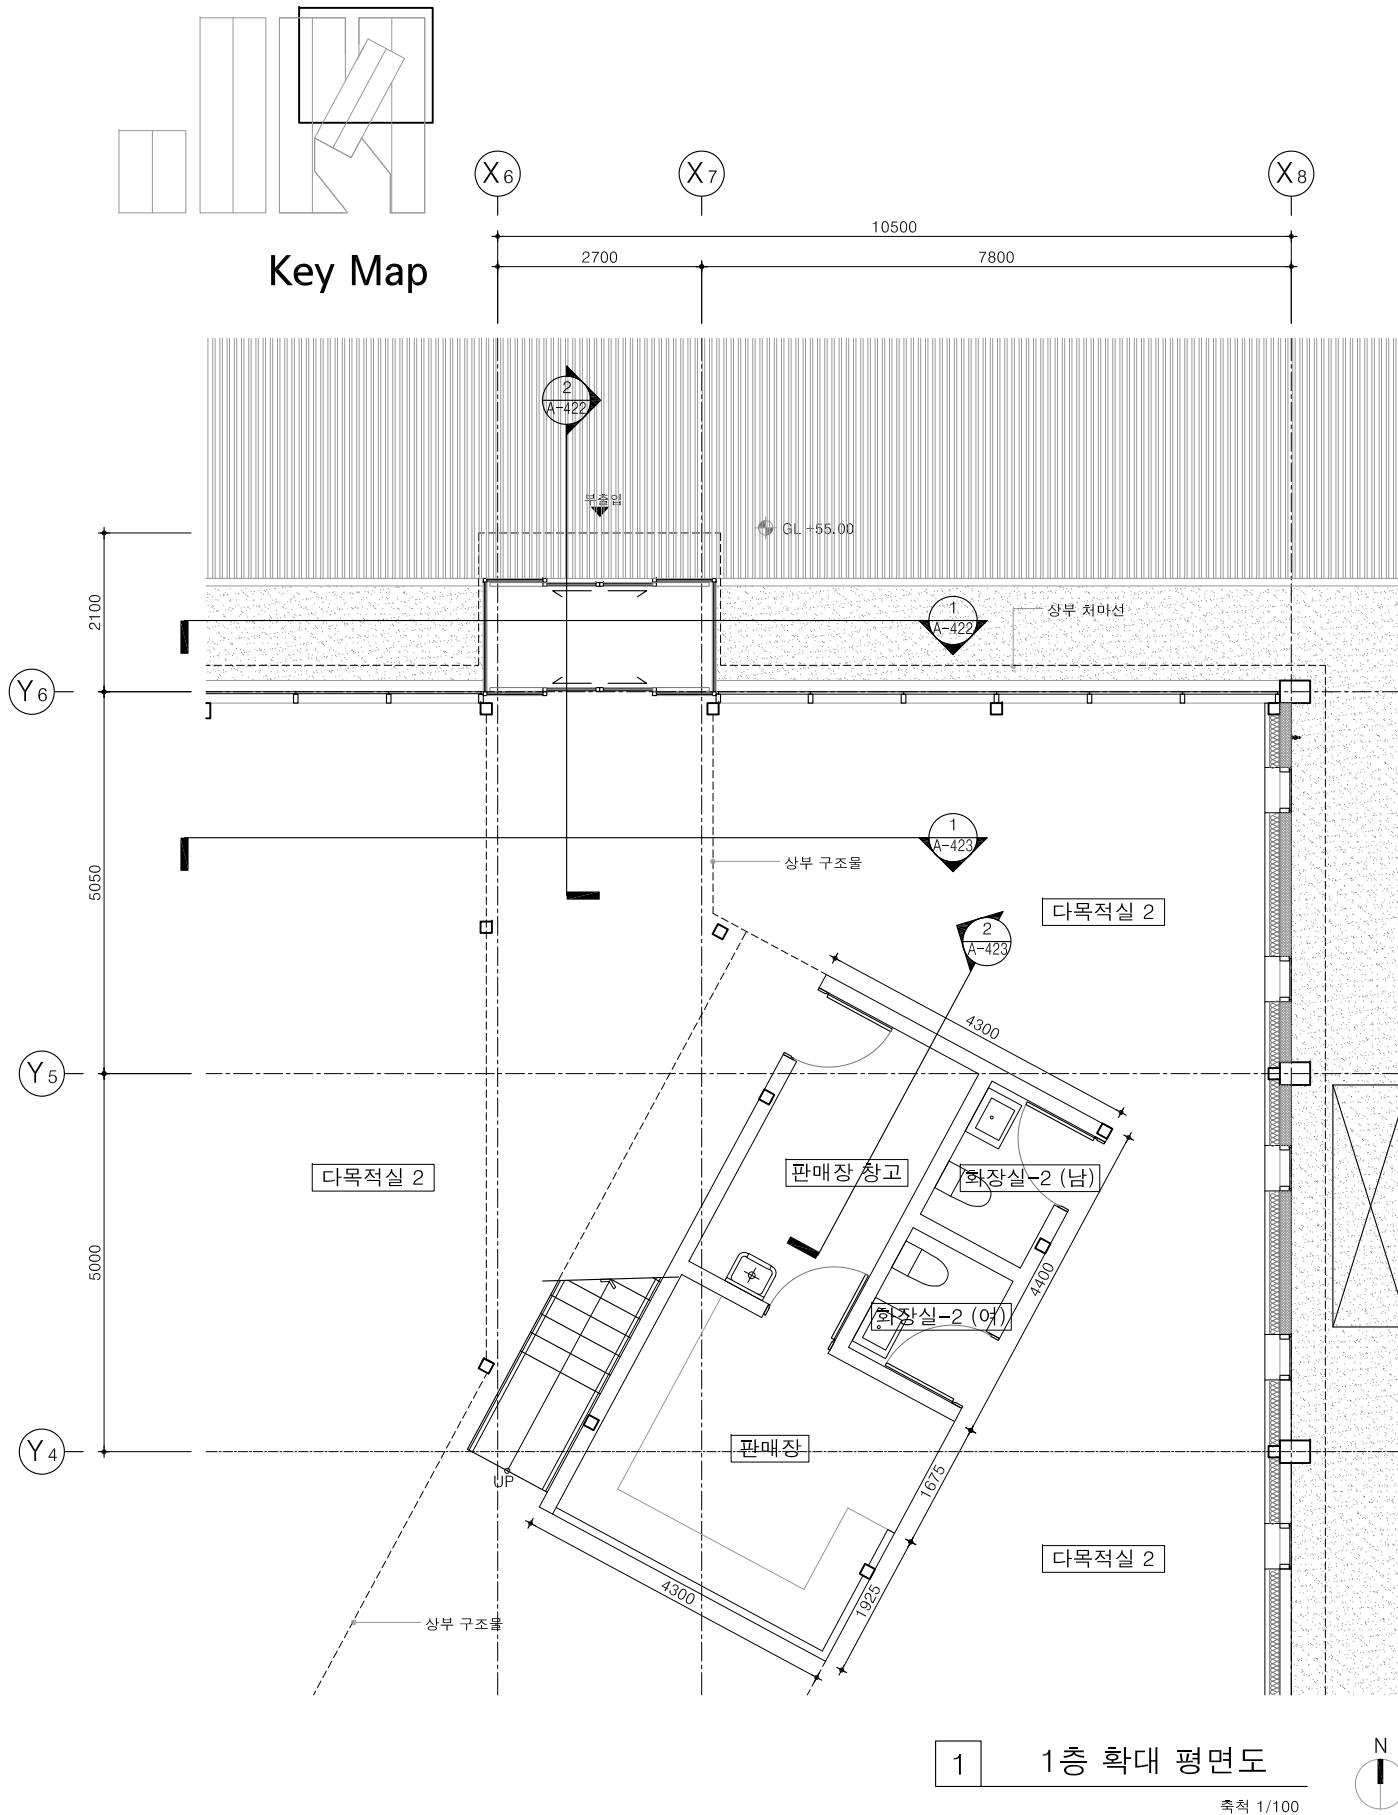

NOTE

그라운드

GROUND ARCHITECTS 그라운드 건축사사무소
www.ground.or.kr
officeground@gmail.com

PROJECT TITLE

평택 신리농업인복지회관
「공간미학」 건축실시설계용역

DRAWN BY

-

CHECKED BY

-

APPROVED BY

H,J,K

DATE

2022.03.

DRAWING NAME



다목적실 2 (북측)
확대 평면도

SCALE

A3: 1/100

DRAWING NO.

A-421

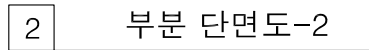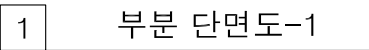

NOTE

* 휴게테라스 처마높음 높기로 인한 어린이 등 안전성 확보방안을 검토 하여 현장 감독자와 감리자에게 확인 받을 것
* 주의 표시판 설치, 안전요원배치, 안전헬스 등 설치방안을 수립 할 것

그라운드

GROUND ARCHITECTS 그라운드 건축사무소
www.ground.or.kr
officeground@gmail.com

PROJECT TITLE
평택 신리농업인복지회관
「공간미학」 건축실시설계용역


DRAWN BY	—	CHECKED BY	—
APPROVED BY	H. J. K.	DATE	2022.03

DRAWING NAME

다목적실 2 (북측)
부분 단면도-1


SCALE A3: 1/60

DRAWING NO. A-422

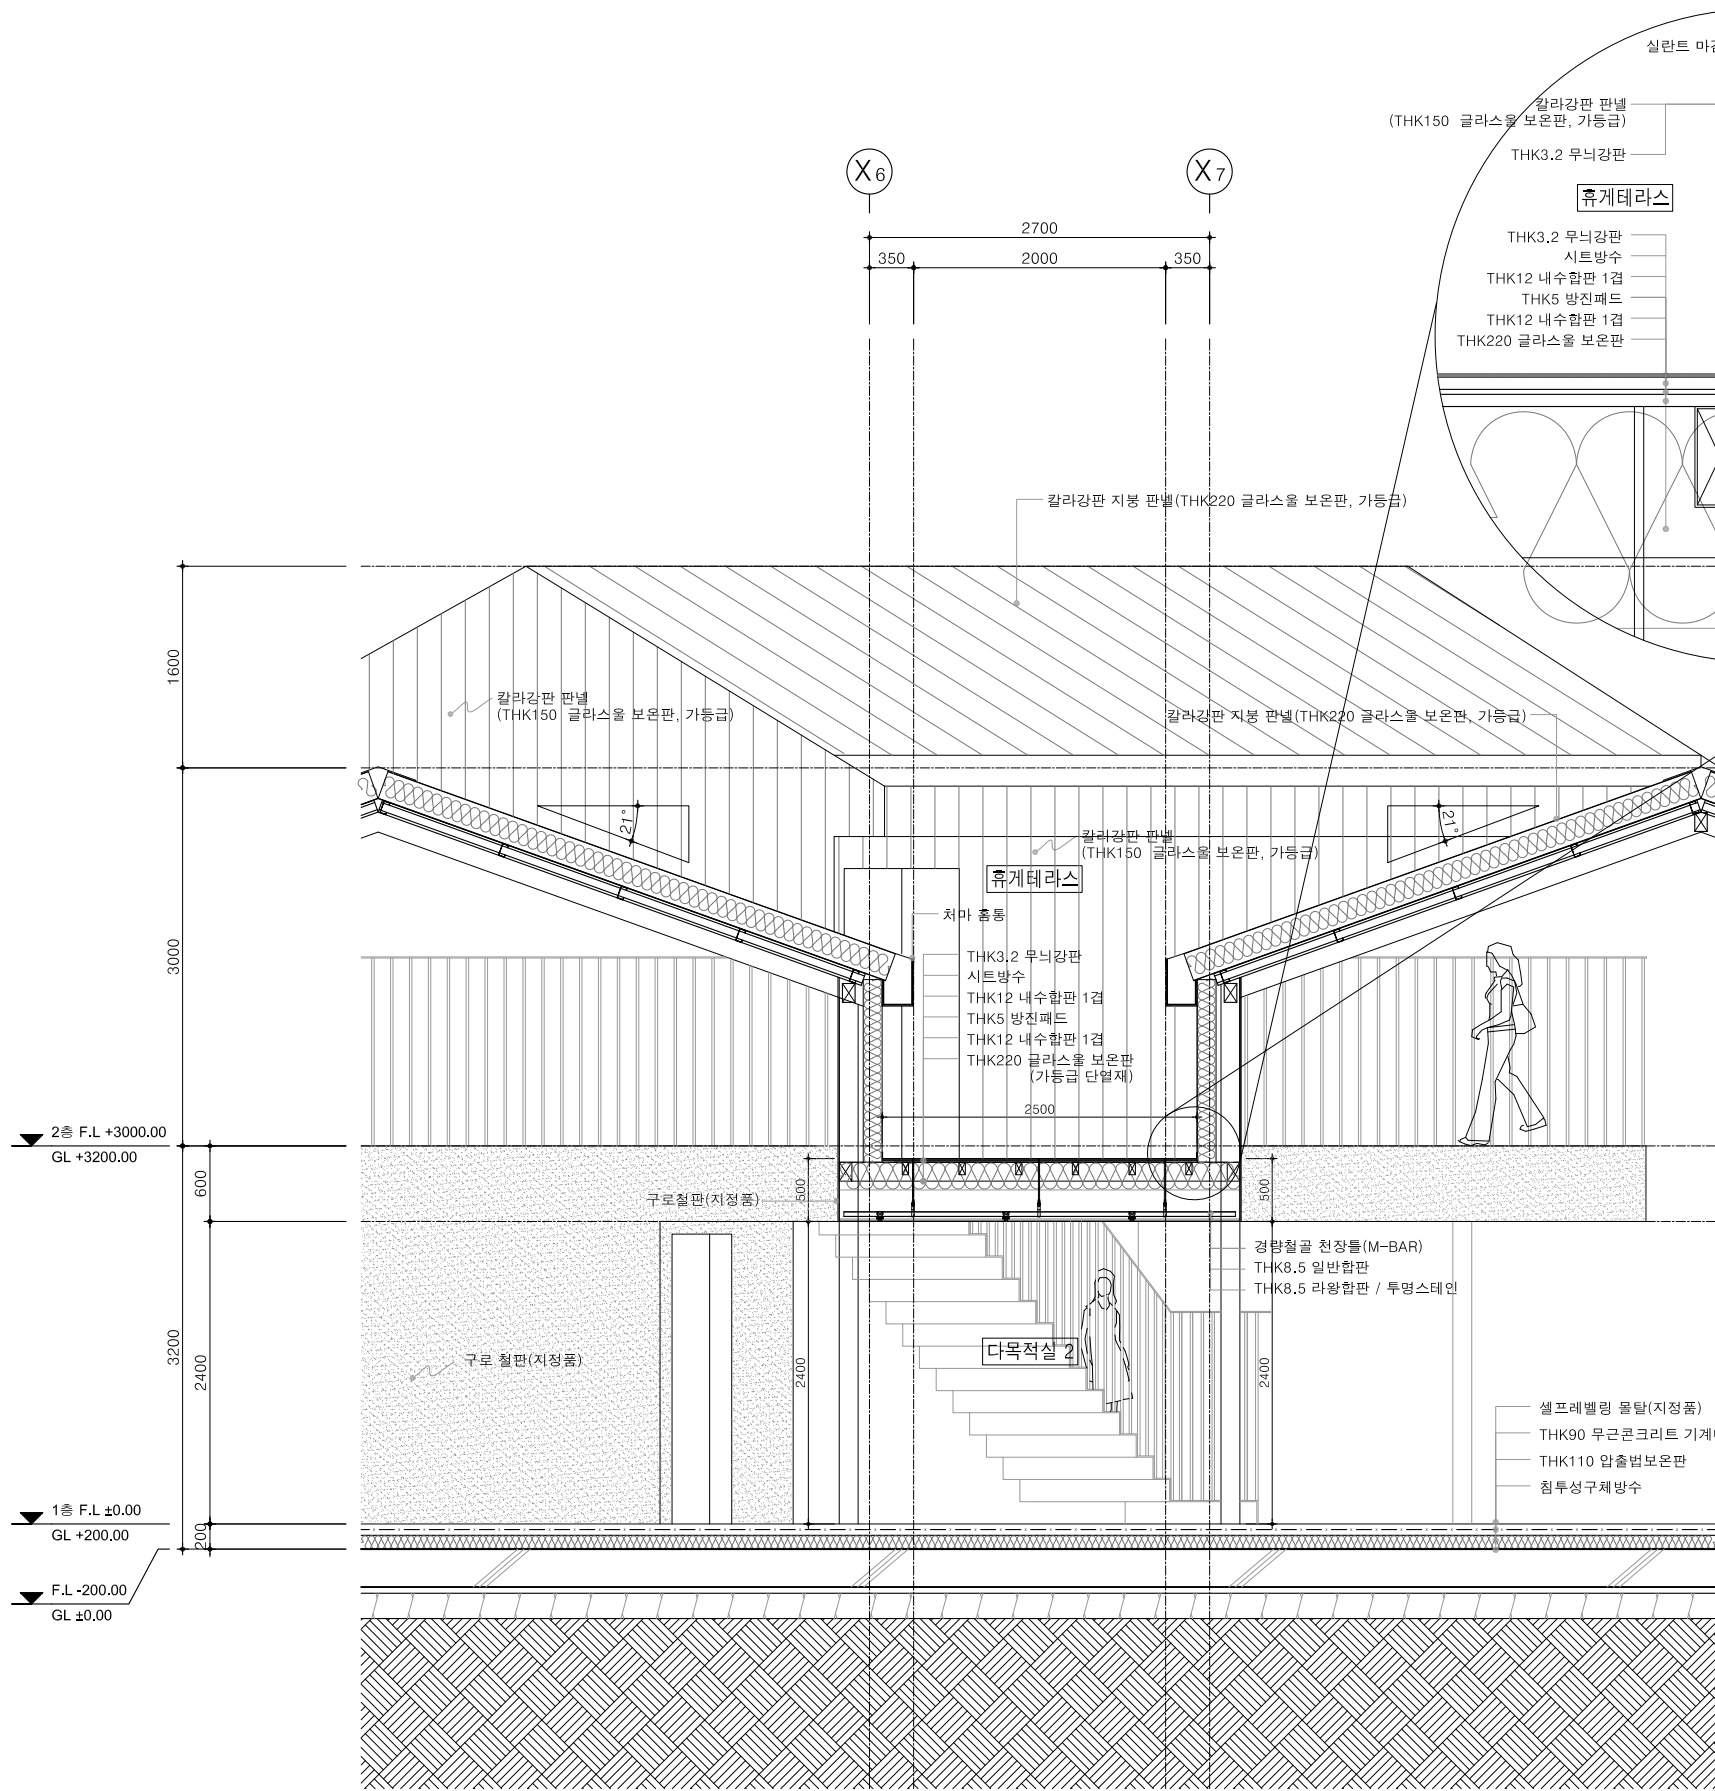

1 부분 단면도-1


축척 1/60

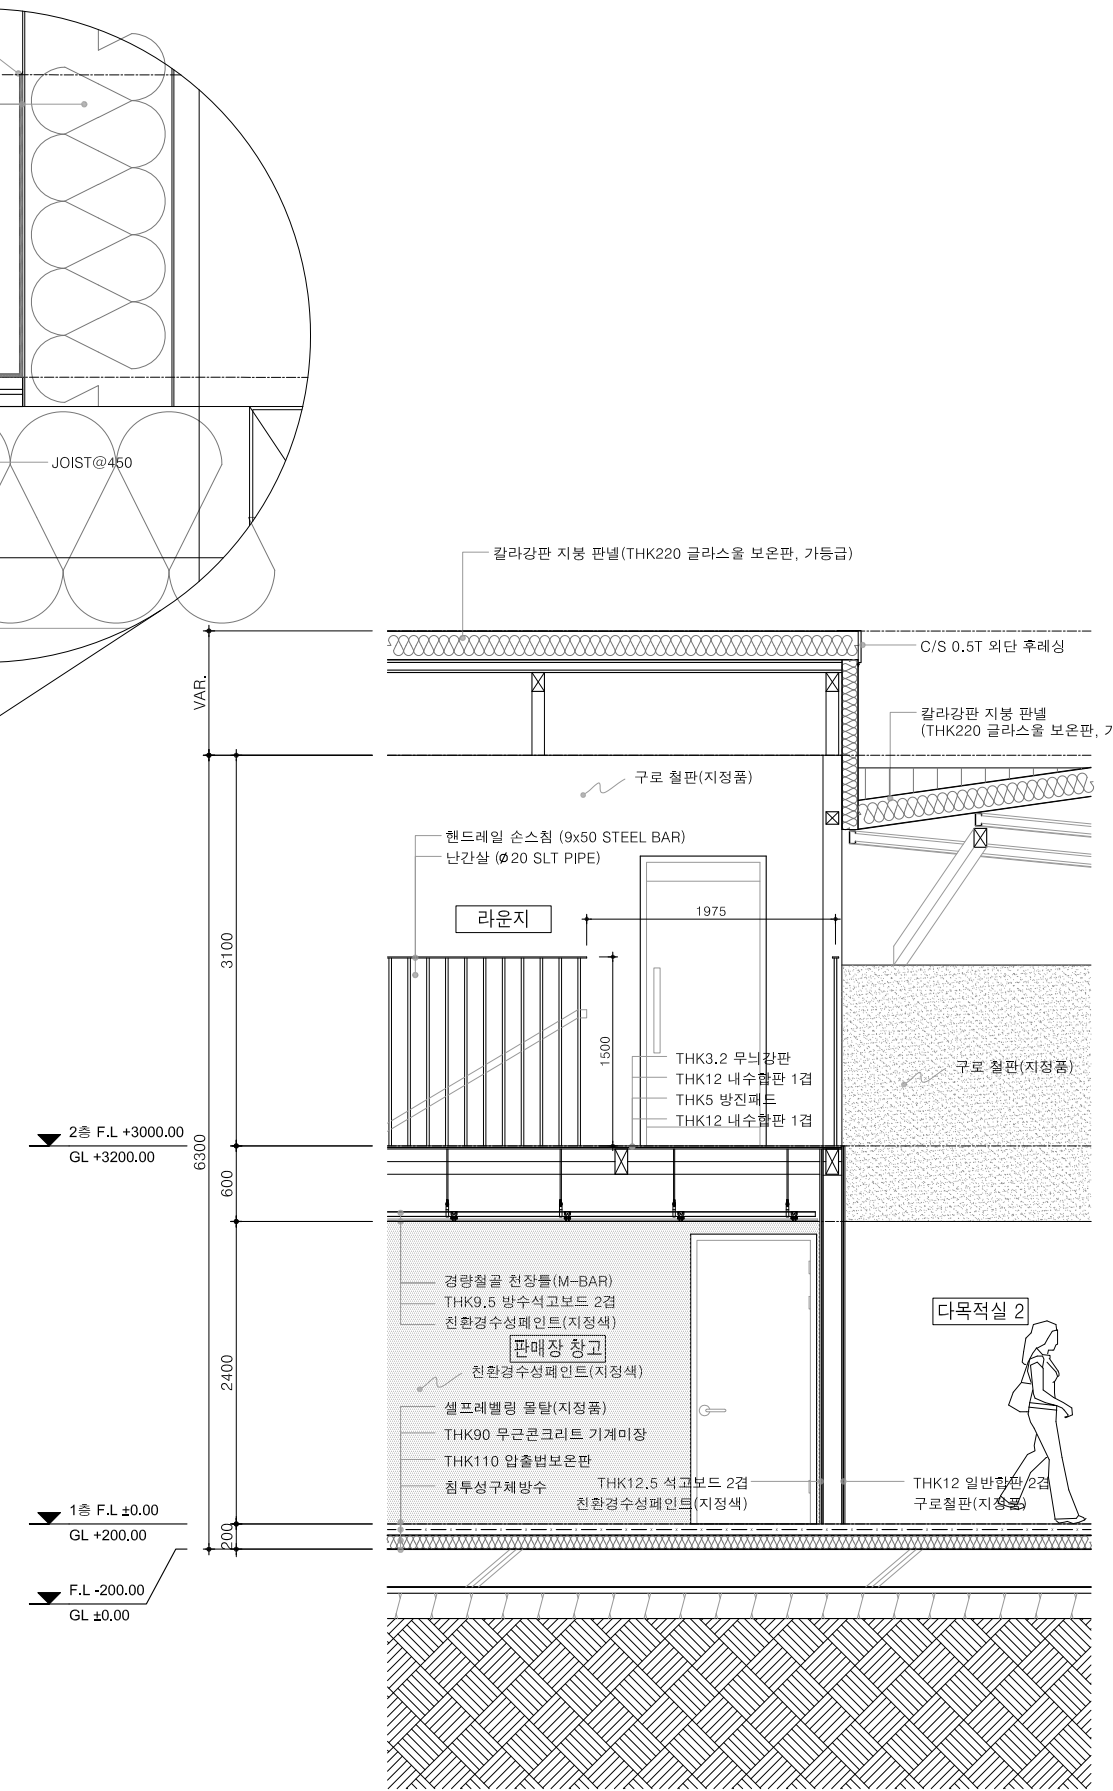

2 부분 단면도-2

축척 1/60

NOTE * 휴게테라스 처마휨통 높이로 인한 어린이 등 안정성 확보방안을 검토 하여 현장 감독자와 감리자에게 확인 받을 것 * 주의 표시판 설치, 안전요원배치, 안전헬스 등 설치방안을 수립 할 것	그라운드 GROUND ARCHITECTS 그라운드 건축사사무소 www.ground.or.kr officeground@gmail.com	PROJECT TITLE 평택 신리농업인복지회관 「공간미학」 건축실시설계용역		DRAWING NAME 다목적실 2 (복측) 부분 단면도-2	
		DRAWN BY -	CHECKED BY -		
		APPROVED BY H,J,K	DATE 2022.03.	SCALE A3: 1/60	DRAWING NO. A-423

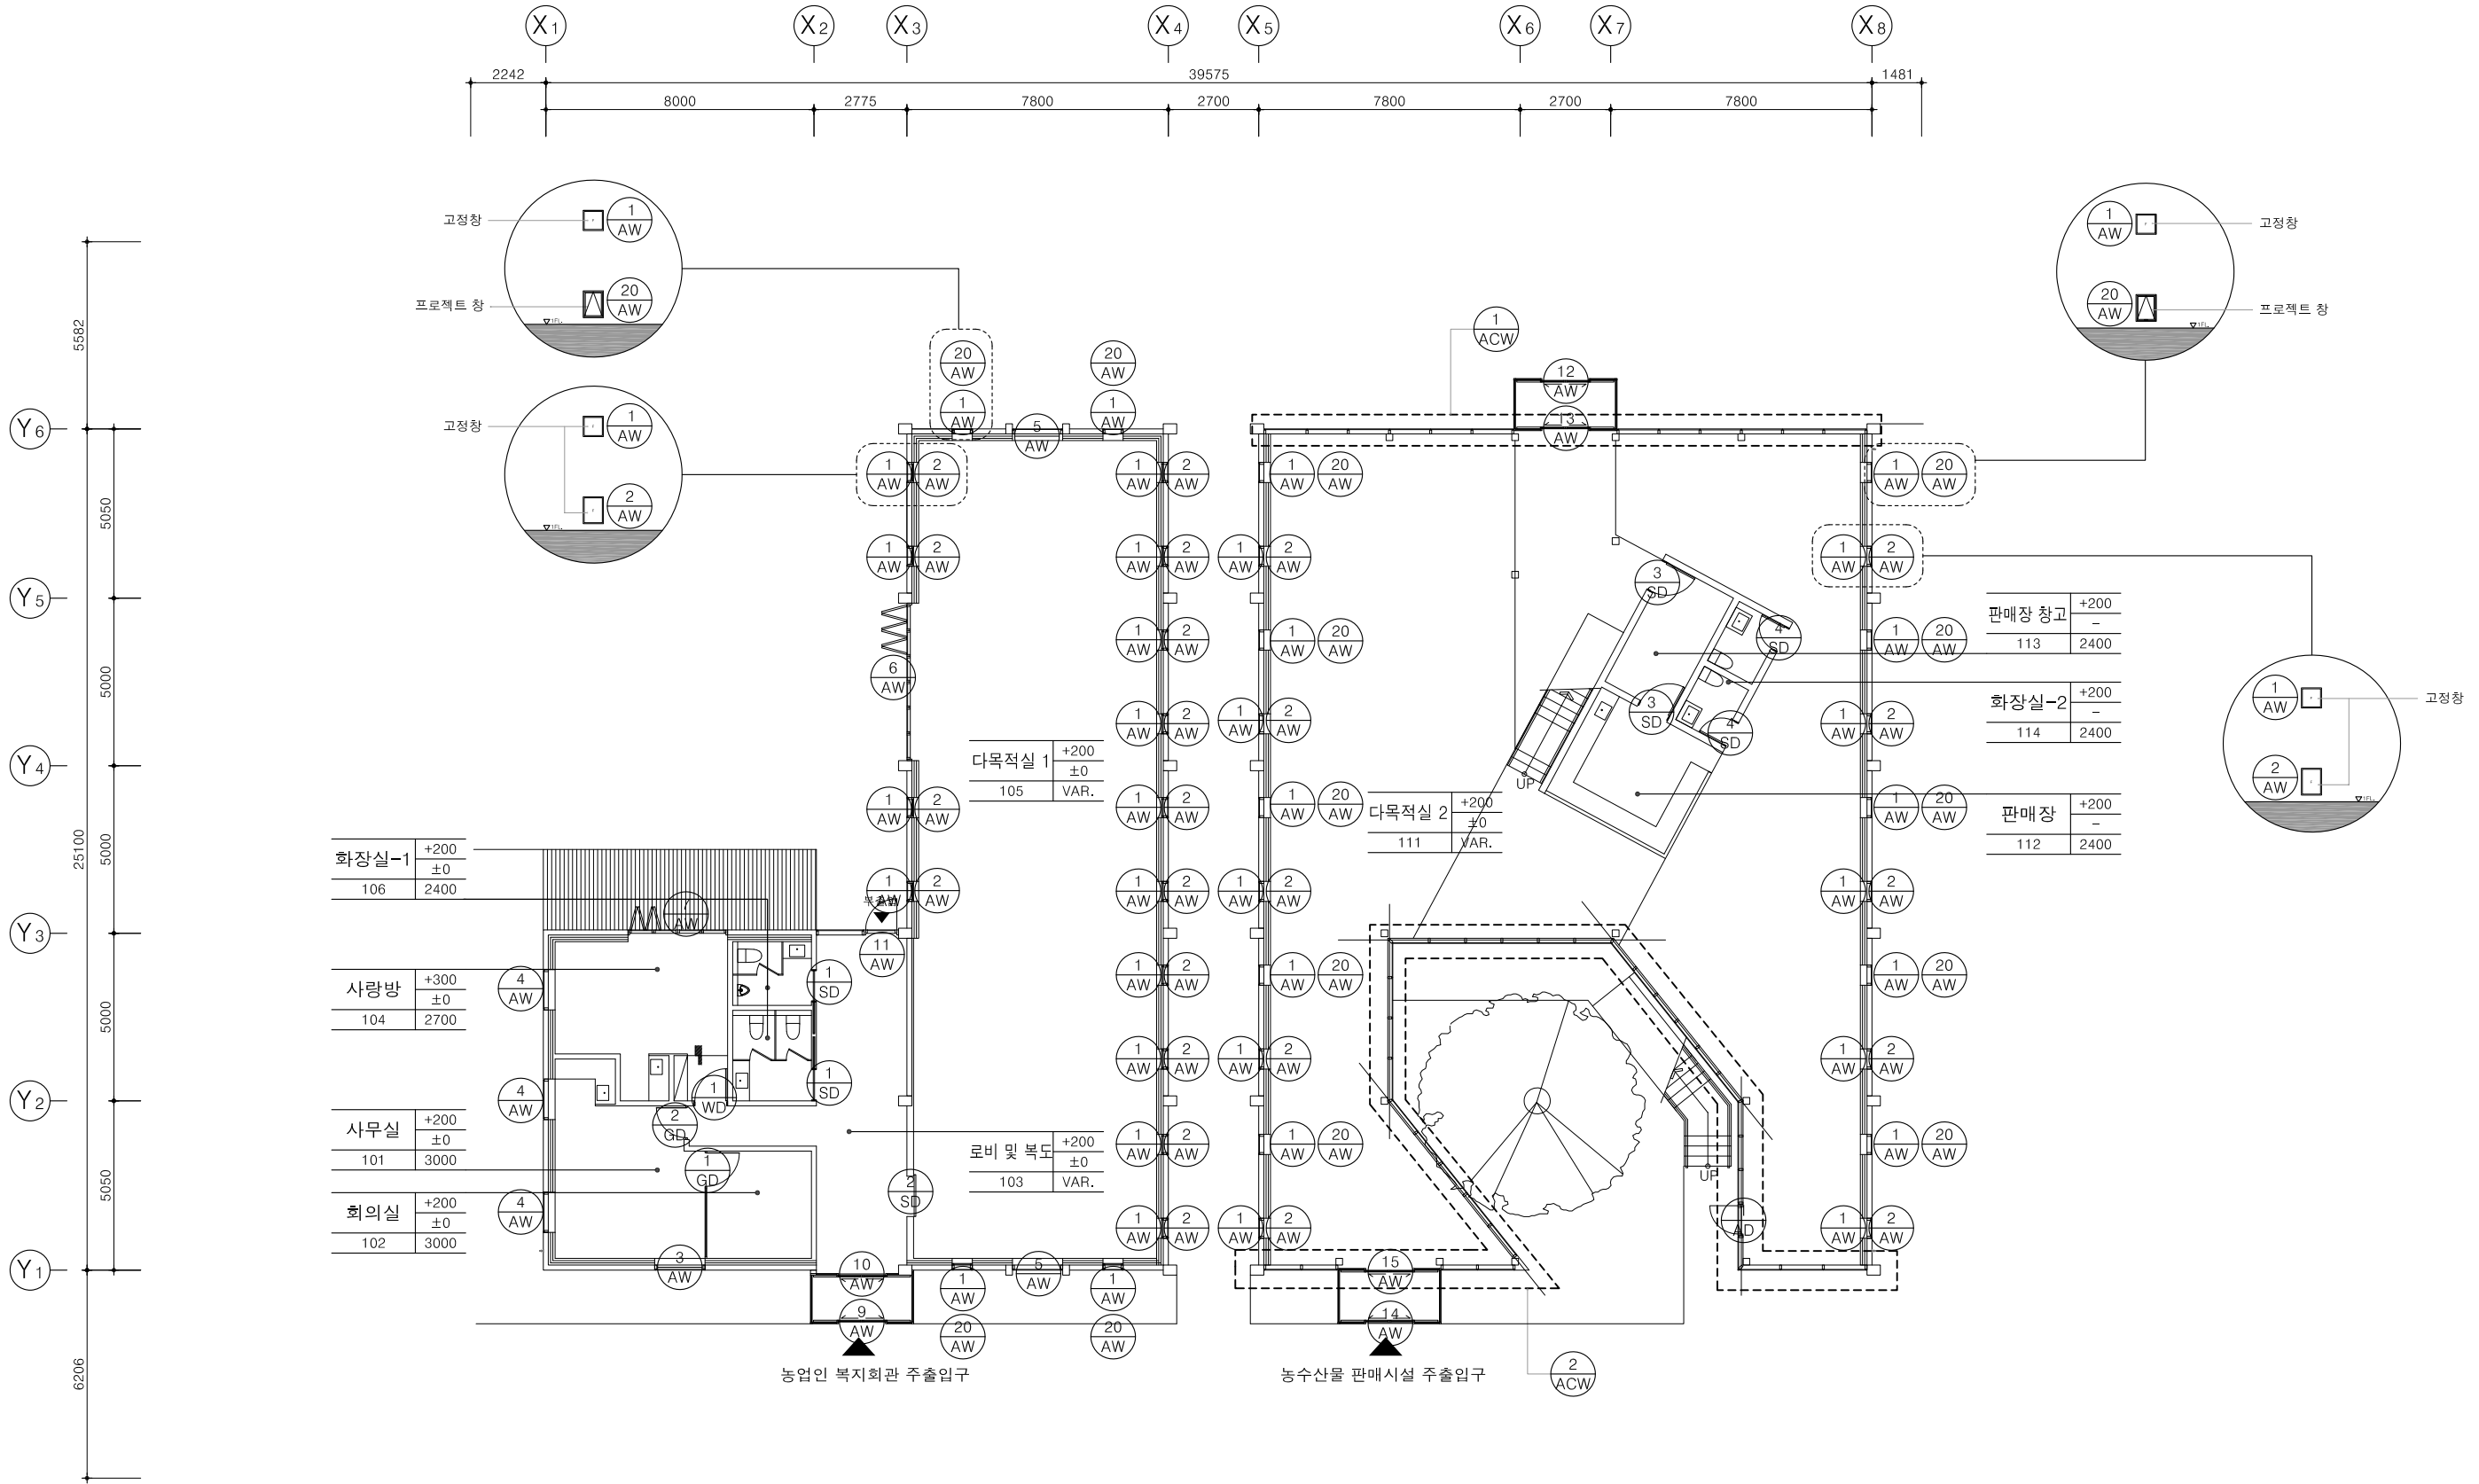

NOTE

그라운드



GROUND ARCHITECTS 그라운드 건축사사무소
www.ground.or.kr
officeground@gmail.com

PROJECT TITLE
평택 신리농업인복지회관
「공간미학」 건축실시설계용역

DRAWN BY - CHECKED BY -
APPROVED BY H.J.K DATE 2022.03.


DRAWING NAME
1층 창호안내도

SCALE A3: 1/200 DRAWING NO. A-501

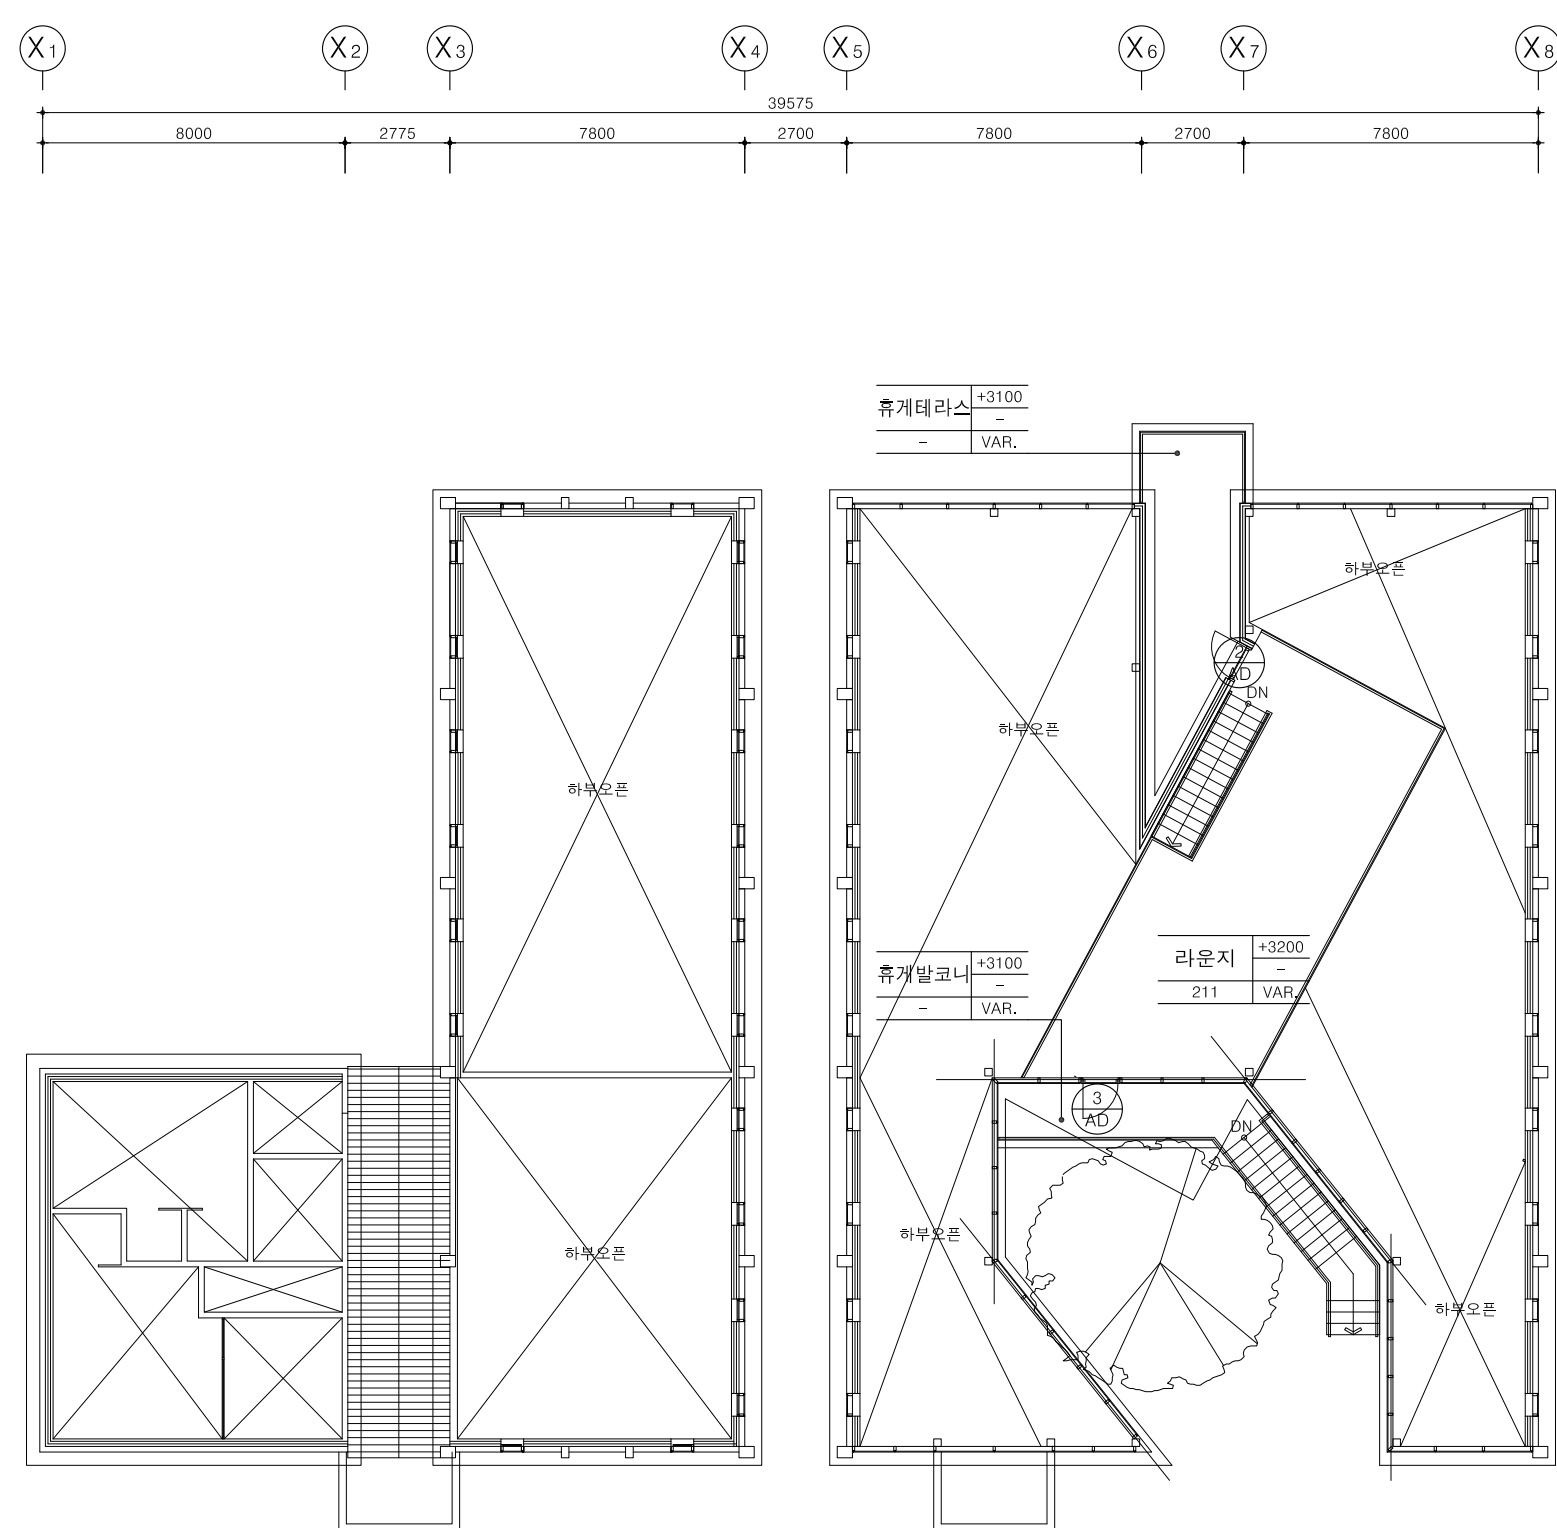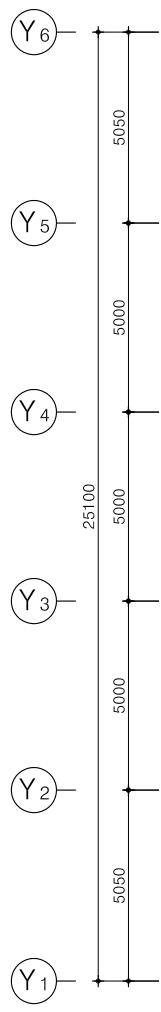


1 AW	2 AW	위치 및 개소	다목적실1 (각 14개) / 다목적실2 (각 10개) (각 24개소)		3 AW	위치 및 개소	사무실 (1개소)
후 레 임		150X60 AL. FRAME(단열바) / 불소수지코팅2회		후 레 임		150X60 AL. FRAME(단열바) / 불소수지코팅2회	
유리 및 철물		THK24 로이복층유리(5로이(소프트)+14아르곤+5투명), 부속철물 일식		유리 및 철물		THK24 로이복층유리(5로이(소프트)+14아르곤+5투명), 부속철물 일식	
5 AW	위치 및 개소	다목적실1 (2개소)		6 AW	위치 및 개소	다목적실1 (1개소)	
후 레 임		150X60 AL. FRAME(단열바) / 불소수지코팅2회		후 레 임		AL. FRAME	
유리 및 철물		THK24 로이복층유리(5로이(소프트)+14아르곤+5투명), 부속철물 일식		유리 및 철물		THK24 로이복층유리(5투명+14아르곤+5로이소프트), 부속철물 일식, 풀딩도어	
10 AW	위치 및 개소	농업인 복지회관 방풍실 (1개소)		11 AW	위치 및 개소	농업인 복지회관 부출입구 (1개소)	
후 레 임		AL. FRAME		후 레 임		150X60 AL. FRAME(단열바) / 불소수지코팅2회	
유리 및 철물		12T 강화유리		유리 및 철물		고정창 커튼월 : THK24 로이복층유리(5로이(소프트)+14아르곤+5투명), 부속철물 일식 출입문 부분 : THK42 로이삼중유리(6로이(소프트)+12아르곤+6투명+12아르곤+6로이(소프트), 부속철물 일식	
14 AW	위치 및 개소	농수산물 판매시설 1층_주출입구 및 방풍실 (1개소)		15 AW	위치 및 개소	농수산물 판매시설_주출입구 및 방풍실 (1개소)	
후 레 임		150X60 AL. FRAME(단열바) / 불소수지코팅2회		후 레 임		AL. FRAME	
유리 및 철물		12T 강화유리		유리 및 철물		12T 강화유리	

<table><tr><td>1</td><td>위치 및 개소</td><td>회의실</td><td>(1개소)</td></tr><tr><td>GD</td><td>후 레 임</td><td>SST. FRAME</td><td></td></tr><tr><td></td><td>유리 및 철물</td><td>THK12 반강화 투명복층유리, 부속철물 일식</td><td></td></tr></table>	1	위치 및 개소	회의실	(1개소)	GD	후 레 임	SST. FRAME			유리 및 철물	THK12 반강화 투명복층유리, 부속철물 일식		<table><tr><td>2</td><td>위치 및 개소</td><td>사무실</td><td>(1개소)</td></tr><tr><td>GD</td><td>후 레 임</td><td>SST. FRAME</td><td></td></tr><tr><td></td><td>유리 및 철물</td><td>THK12 반강화 투명복층유리, 부속철물 일식</td><td></td></tr></table>	2	위치 및 개소	사무실	(1개소)	GD	후 레 임	SST. FRAME			유리 및 철물	THK12 반강화 투명복층유리, 부속철물 일식		<table><tr><td>1</td><td>위치 및 개소</td><td>사랑방</td><td>(1개소)</td></tr><tr><td>WD</td><td>후 레 임</td><td>라왕/유색락카</td><td></td></tr><tr><td></td><td>유리 및 철물</td><td>T9합판/유색락카/후레이 하단부 문턱 없음 (레버형도어록1조, 고무스톱퍼1개)</td><td></td></tr></table>	1	위치 및 개소	사랑방	(1개소)	WD	후 레 임	라왕/유색락카			유리 및 철물	T9합판/유색락카/후레이 하단부 문턱 없음 (레버형도어록1조, 고무스톱퍼1개)		<table><tr><td></td><td>위치 및 개소</td><td></td><td></td></tr><tr><td></td><td>후 레 임</td><td></td><td></td></tr><tr><td></td><td>유리 및 철물</td><td></td><td></td></tr></table>		위치 및 개소				후 레 임				유리 및 철물		
1	위치 및 개소	회의실	(1개소)	
GD	후 레 임	SST. FRAME	
	유리 및 철물	THK12 반강화 투명복층유리, 부속철물 일식	
2	위치 및 개소	사무실	(1개소)	
GD	후 레 임	SST. FRAME	
	유리 및 철물	THK12 반강화 투명복층유리, 부속철물 일식	
1	위치 및 개소	사랑방	(1개소)	
WD	후 레 임	라왕/유색락카	
	유리 및 철물	T9합판/유색락카/후레이 하단부 문턱 없음 (레버형도어록1조, 고무스톱퍼1개)	
	위치 및 개소	
	후 레 임	
	유리 및 철물	
<table><tr><td>1</td><td>위치 및 개소</td><td>화장실-1 (남, 여)</td><td>(2개소)</td></tr><tr><td>SD</td><td>후 레 임</td><td>SST. FRAME</td><td></td></tr><tr><td></td><td>유리 및 철물</td><td>관련부속철물 일체, 상부 레일점검용 STL 판넬설치</td><td></td></tr></table>	1	위치 및 개소	화장실-1 (남, 여)	(2개소)	SD	후 레 임	SST. FRAME			유리 및 철물	관련부속철물 일체, 상부 레일점검용 STL 판넬설치		<table><tr><td>2</td><td>위치 및 개소</td><td>다목적실1 출입구</td><td>(1개소)</td></tr><tr><td>SD</td><td>후 레 임</td><td>SST. FRAME</td><td></td></tr><tr><td></td><td>유리 및 철물</td><td>관련부속철물 일체, 상부 레일점검용 STL 판넬설치</td><td></td></tr></table>	2	위치 및 개소	다목적실1 출입구	(1개소)	SD	후 레 임	SST. FRAME			유리 및 철물	관련부속철물 일체, 상부 레일점검용 STL 판넬설치		<table><tr><td>3</td><td>위치 및 개소</td><td>판매장 창고</td><td>(2개소)</td></tr><tr><td>SD</td><td>후 레 임</td><td>SST. FRAME</td><td></td></tr><tr><td></td><td>유리 및 철물</td><td>도어록(레버형)1조, 제작자일식(부속철물포함)</td><td></td></tr></table>	3	위치 및 개소	판매장 창고	(2개소)	SD	후 레 임	SST. FRAME			유리 및 철물	도어록(레버형)1조, 제작자일식(부속철물포함)		<table><tr><td>4</td><td>위치 및 개소</td><td>화장실-2 (남, 여)</td><td>(2개소)</td></tr><tr><td>SD</td><td>후 레 임</td><td>SST. FRAME</td><td></td></tr><tr><td></td><td>유리 및 철물</td><td>도어록(레버형)1조, 제작자일식(부속철물포함)</td><td></td></tr></table>	4	위치 및 개소	화장실-2 (남, 여)	(2개소)	SD	후 레 임	SST. FRAME			유리 및 철물	도어록(레버형)1조, 제작자일식(부속철물포함)	
1	위치 및 개소	화장실-1 (남, 여)	(2개소)	
SD	후 레 임	SST. FRAME	
	유리 및 철물	관련부속철물 일체, 상부 레일점검용 STL 판넬설치	
2	위치 및 개소	다목적실1 출입구	(1개소)	
SD	후 레 임	SST. FRAME	
	유리 및 철물	관련부속철물 일체, 상부 레일점검용 STL 판넬설치	
3	위치 및 개소	판매장 창고	(2개소)	
SD	후 레 임	SST. FRAME	
	유리 및 철물	도어록(레버형)1조, 제작자일식(부속철물포함)	
4	위치 및 개소	화장실-2 (남, 여)	(2개소)	
SD	후 레 임	SST. FRAME	
	유리 및 철물	도어록(레버형)1조, 제작자일식(부속철물포함)	
<table><tr><td>1</td><td>위치 및 개소</td><td>다목적실2 중정 출입구</td><td>(1개소)</td></tr><tr><td>AD</td><td>후 레 임</td><td>150X60 AL. FRAME(단열바) / 볼소수지코팅2회</td><td></td></tr><tr><td></td><td>유리 및 철물</td><td>THK42 로이삼중유리(6로이(소프트)+12아르곤+6투명+12아르곤+6로이(소프트), 부속철물 일식</td><td></td></tr></table>	1	위치 및 개소	다목적실2 중정 출입구	(1개소)	AD	후 레 임	150X60 AL. FRAME(단열바) / 볼소수지코팅2회			유리 및 철물	THK42 로이삼중유리(6로이(소프트)+12아르곤+6투명+12아르곤+6로이(소프트), 부속철물 일식		<table><tr><td>2</td><td>위치 및 개소</td><td>2층 휴게테라스 진입</td><td>(1개소)</td></tr><tr><td>AD</td><td>후 레 임</td><td>150X60 AL. FRAME(단열바) / 볼소수지코팅2회</td><td></td></tr><tr><td></td><td>유리 및 철물</td><td>THK42 로이삼중유리(6로이(소프트)+12아르곤+6투명+12아르곤+6로이(소프트), 부속철물 일식</td><td></td></tr></table>	2	위치 및 개소	2층 휴게테라스 진입	(1개소)	AD	후 레 임	150X60 AL. FRAME(단열바) / 볼소수지코팅2회			유리 및 철물	THK42 로이삼중유리(6로이(소프트)+12아르곤+6투명+12아르곤+6로이(소프트), 부속철물 일식		<table><tr><td>3</td><td>위치 및 개소</td><td>2층 라운지 출입구</td><td>(1개소)</td></tr><tr><td>AD</td><td>후 레 임</td><td>150X60 AL. FRAME(단열바) / 볼소수지코팅2회</td><td></td></tr><tr><td></td><td>유리 및 철물</td><td>THK42 로이삼중유리(6로이(소프트)+12아르곤+6투명+12아르곤+6로이(소프트), 부속철물 일식</td><td></td></tr></table>	3	위치 및 개소	2층 라운지 출입구	(1개소)	AD	후 레 임	150X60 AL. FRAME(단열바) / 볼소수지코팅2회			유리 및 철물	THK42 로이삼중유리(6로이(소프트)+12아르곤+6투명+12아르곤+6로이(소프트), 부속철물 일식		<table><tr><td></td><td>위치 및 개소</td><td></td><td></td></tr><tr><td></td><td>후 레 임</td><td></td><td></td></tr><tr><td></td><td>유리 및 철물</td><td></td><td></td></tr></table>		위치 및 개소				후 레 임				유리 및 철물		
1	위치 및 개소	다목적실2 중정 출입구	(1개소)	
AD	후 레 임	150X60 AL. FRAME(단열바) / 볼소수지코팅2회	
	유리 및 철물	THK42 로이삼중유리(6로이(소프트)+12아르곤+6투명+12아르곤+6로이(소프트), 부속철물 일식	
2	위치 및 개소	2층 휴게테라스 진입	(1개소)	
AD	후 레 임	150X60 AL. FRAME(단열바) / 볼소수지코팅2회	
	유리 및 철물	THK42 로이삼중유리(6로이(소프트)+12아르곤+6투명+12아르곤+6로이(소프트), 부속철물 일식	
3	위치 및 개소	2층 라운지 출입구	(1개소)	
AD	후 레 임	150X60 AL. FRAME(단열바) / 볼소수지코팅2회	
	유리 및 철물	THK42 로이삼중유리(6로이(소프트)+12아르곤+6투명+12아르곤+6로이(소프트), 부속철물 일식	
	위치 및 개소	
	후 레 임	
	유리 및 철물	
<table><tr><td></td><td>위치 및 개소</td><td></td><td></td></tr><tr><td></td><td>후 레 임</td><td></td><td></td></tr><tr><td></td><td>유리 및 철물</td><td></td><td></td></tr></table>		위치 및 개소				후 레 임				유리 및 철물			
	위치 및 개소	
	후 레 임	
	유리 및 철물	
	위치 및 개소	
	후 레 임	
	유리 및 철물	
	위치 및 개소	
	후 레 임	
	유리 및 철물	
	위치 및 개소	
	후 레 임	
	유리 및 철물	

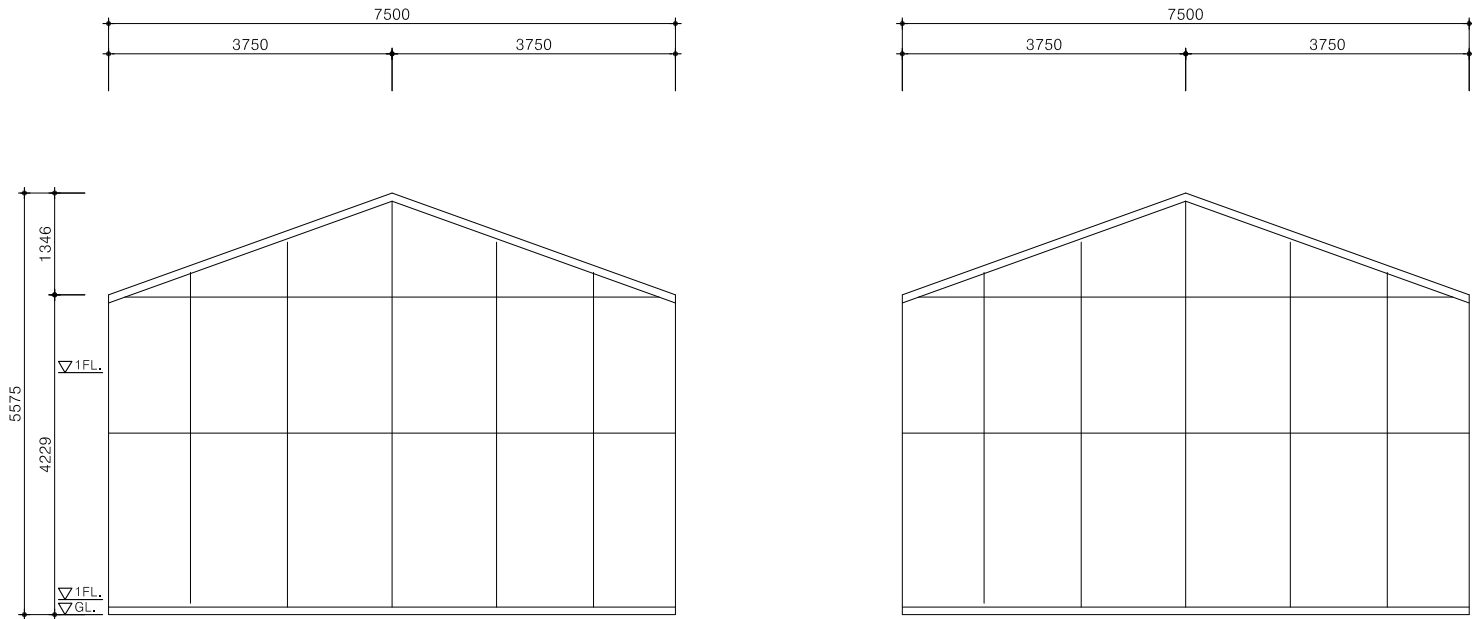

1 ACW	위치 및 개소	농수산물 판매시설 북측 커튼월	(17개소)
	후 레 임	180X60 AL, FRAME(단열바) / 불소수지코팅2회 / ST'L 내부보강재	
	유리 및 철물	THK24 로이복층유리(5로이(소프트)+14아르곤+5투명), 부속철물 일식	

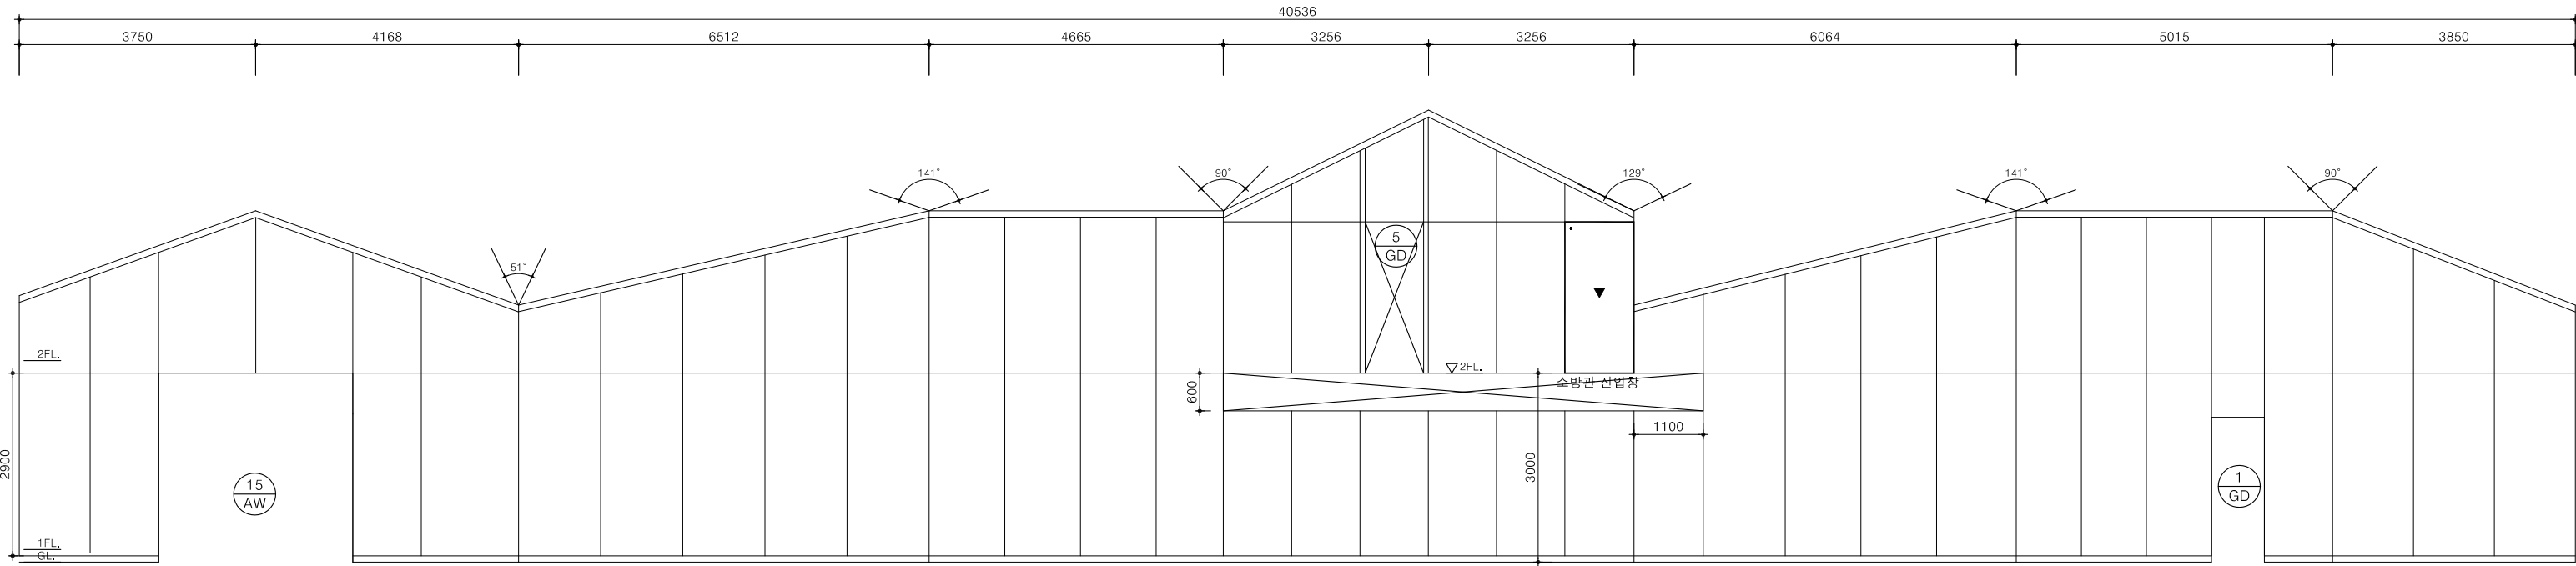

2 ACW	위치 및 개소	농수산물 판매시설 남측 커튼 월	(17개소)
	후 레 임	180X60 AL, FRAME(단열바) / 불소수지코팅2회 / ST'L 내부보강재	
	유리 및 철물	THK24 로이복층유리(5로이(소프트)+14아르곤+5투명), 부속철물 일식	

NOTE

•외기창호는 에너지 관련 법규에 적합한 시험성적서를 득한 것으로 시공 할 것

그라운드

GROUND ARCHITECTS 그라운드 건축사사무소
www.ground.or.kr
officeground@gmail.com

PROJECT TITLE

평택 신리농업인복지회관
「공간미학」 건축실시설계용역

DRAWN BY - CHECKED BY -


APPROVED BY H,J,K DATE 2022.03.

DRAWING NAME

창호 일람표-3

SCALE A3: 1/100

DRAWING NO. A-513

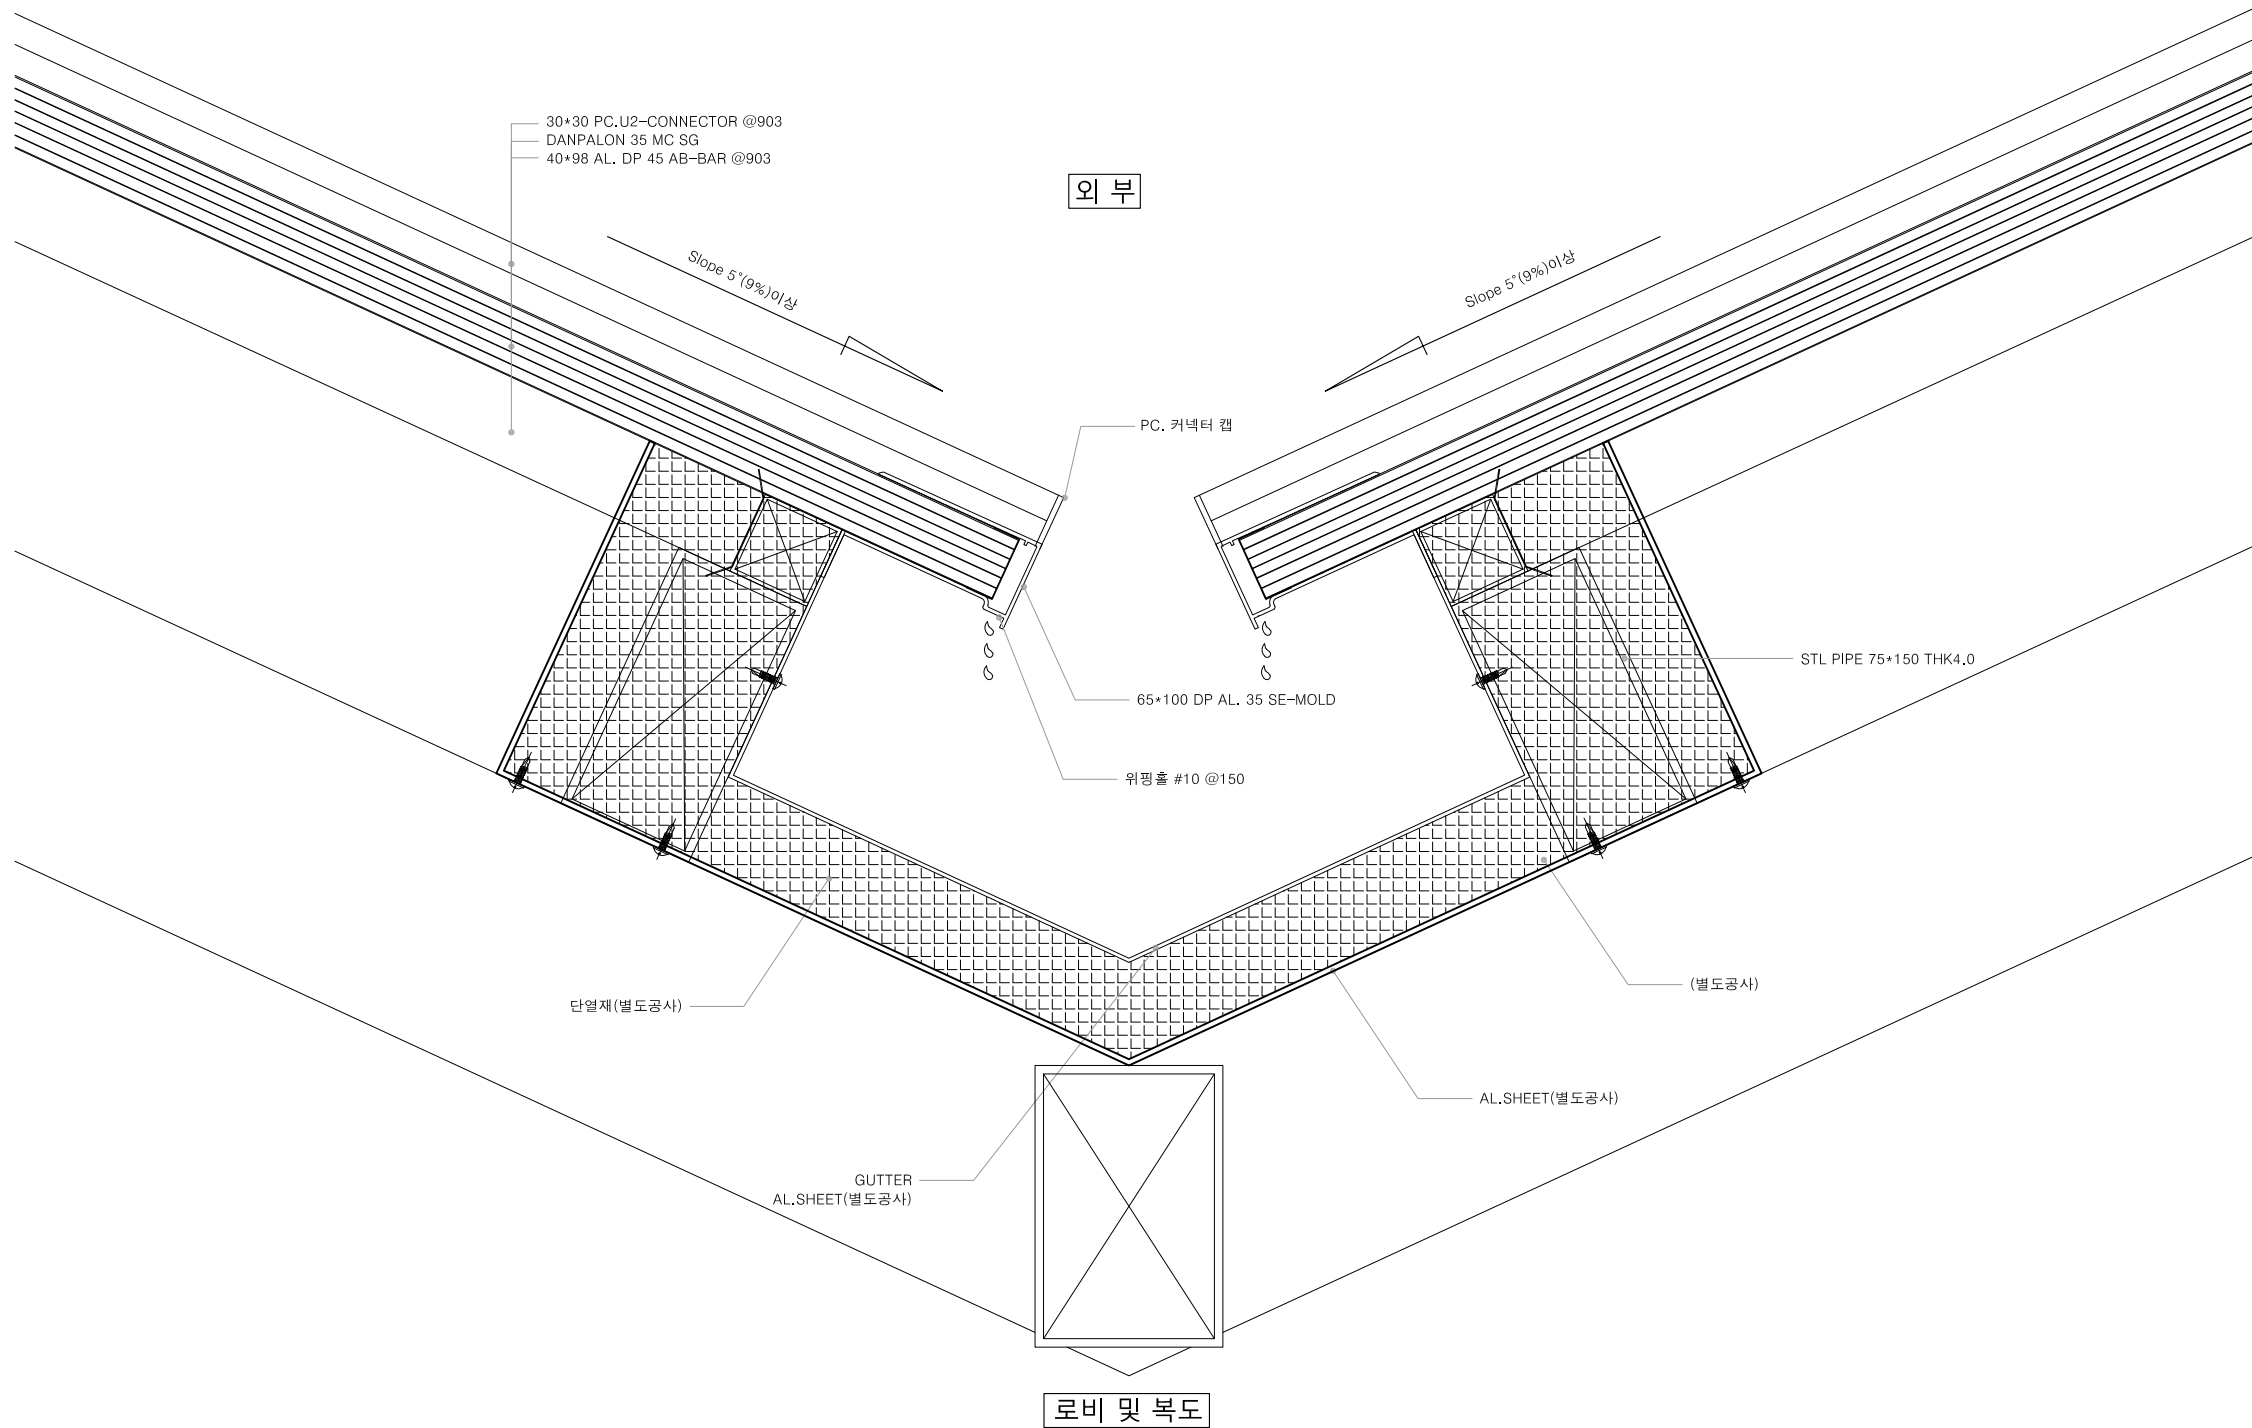

1

상세도

축척 1/4

NOTE

그라운드


GROUND ARCHITECTS 그라운드 건축사사무소
www.ground.or.kr
officeground@gmail.com

PROJECT TITLE
평택 신리농업인복지회관
「공간미학」 건축실시설계용역


DRAWN BY	-	CHECKED BY	-
APPROVED BY	H,J,K	DATE	2022.03.

DRAWING NAME
폴리카보네이트 상세도-1
(로비 천장)

SCALE	A3: 1/4	DRAWING NO.	A-521
-------	---------	-------------	-------

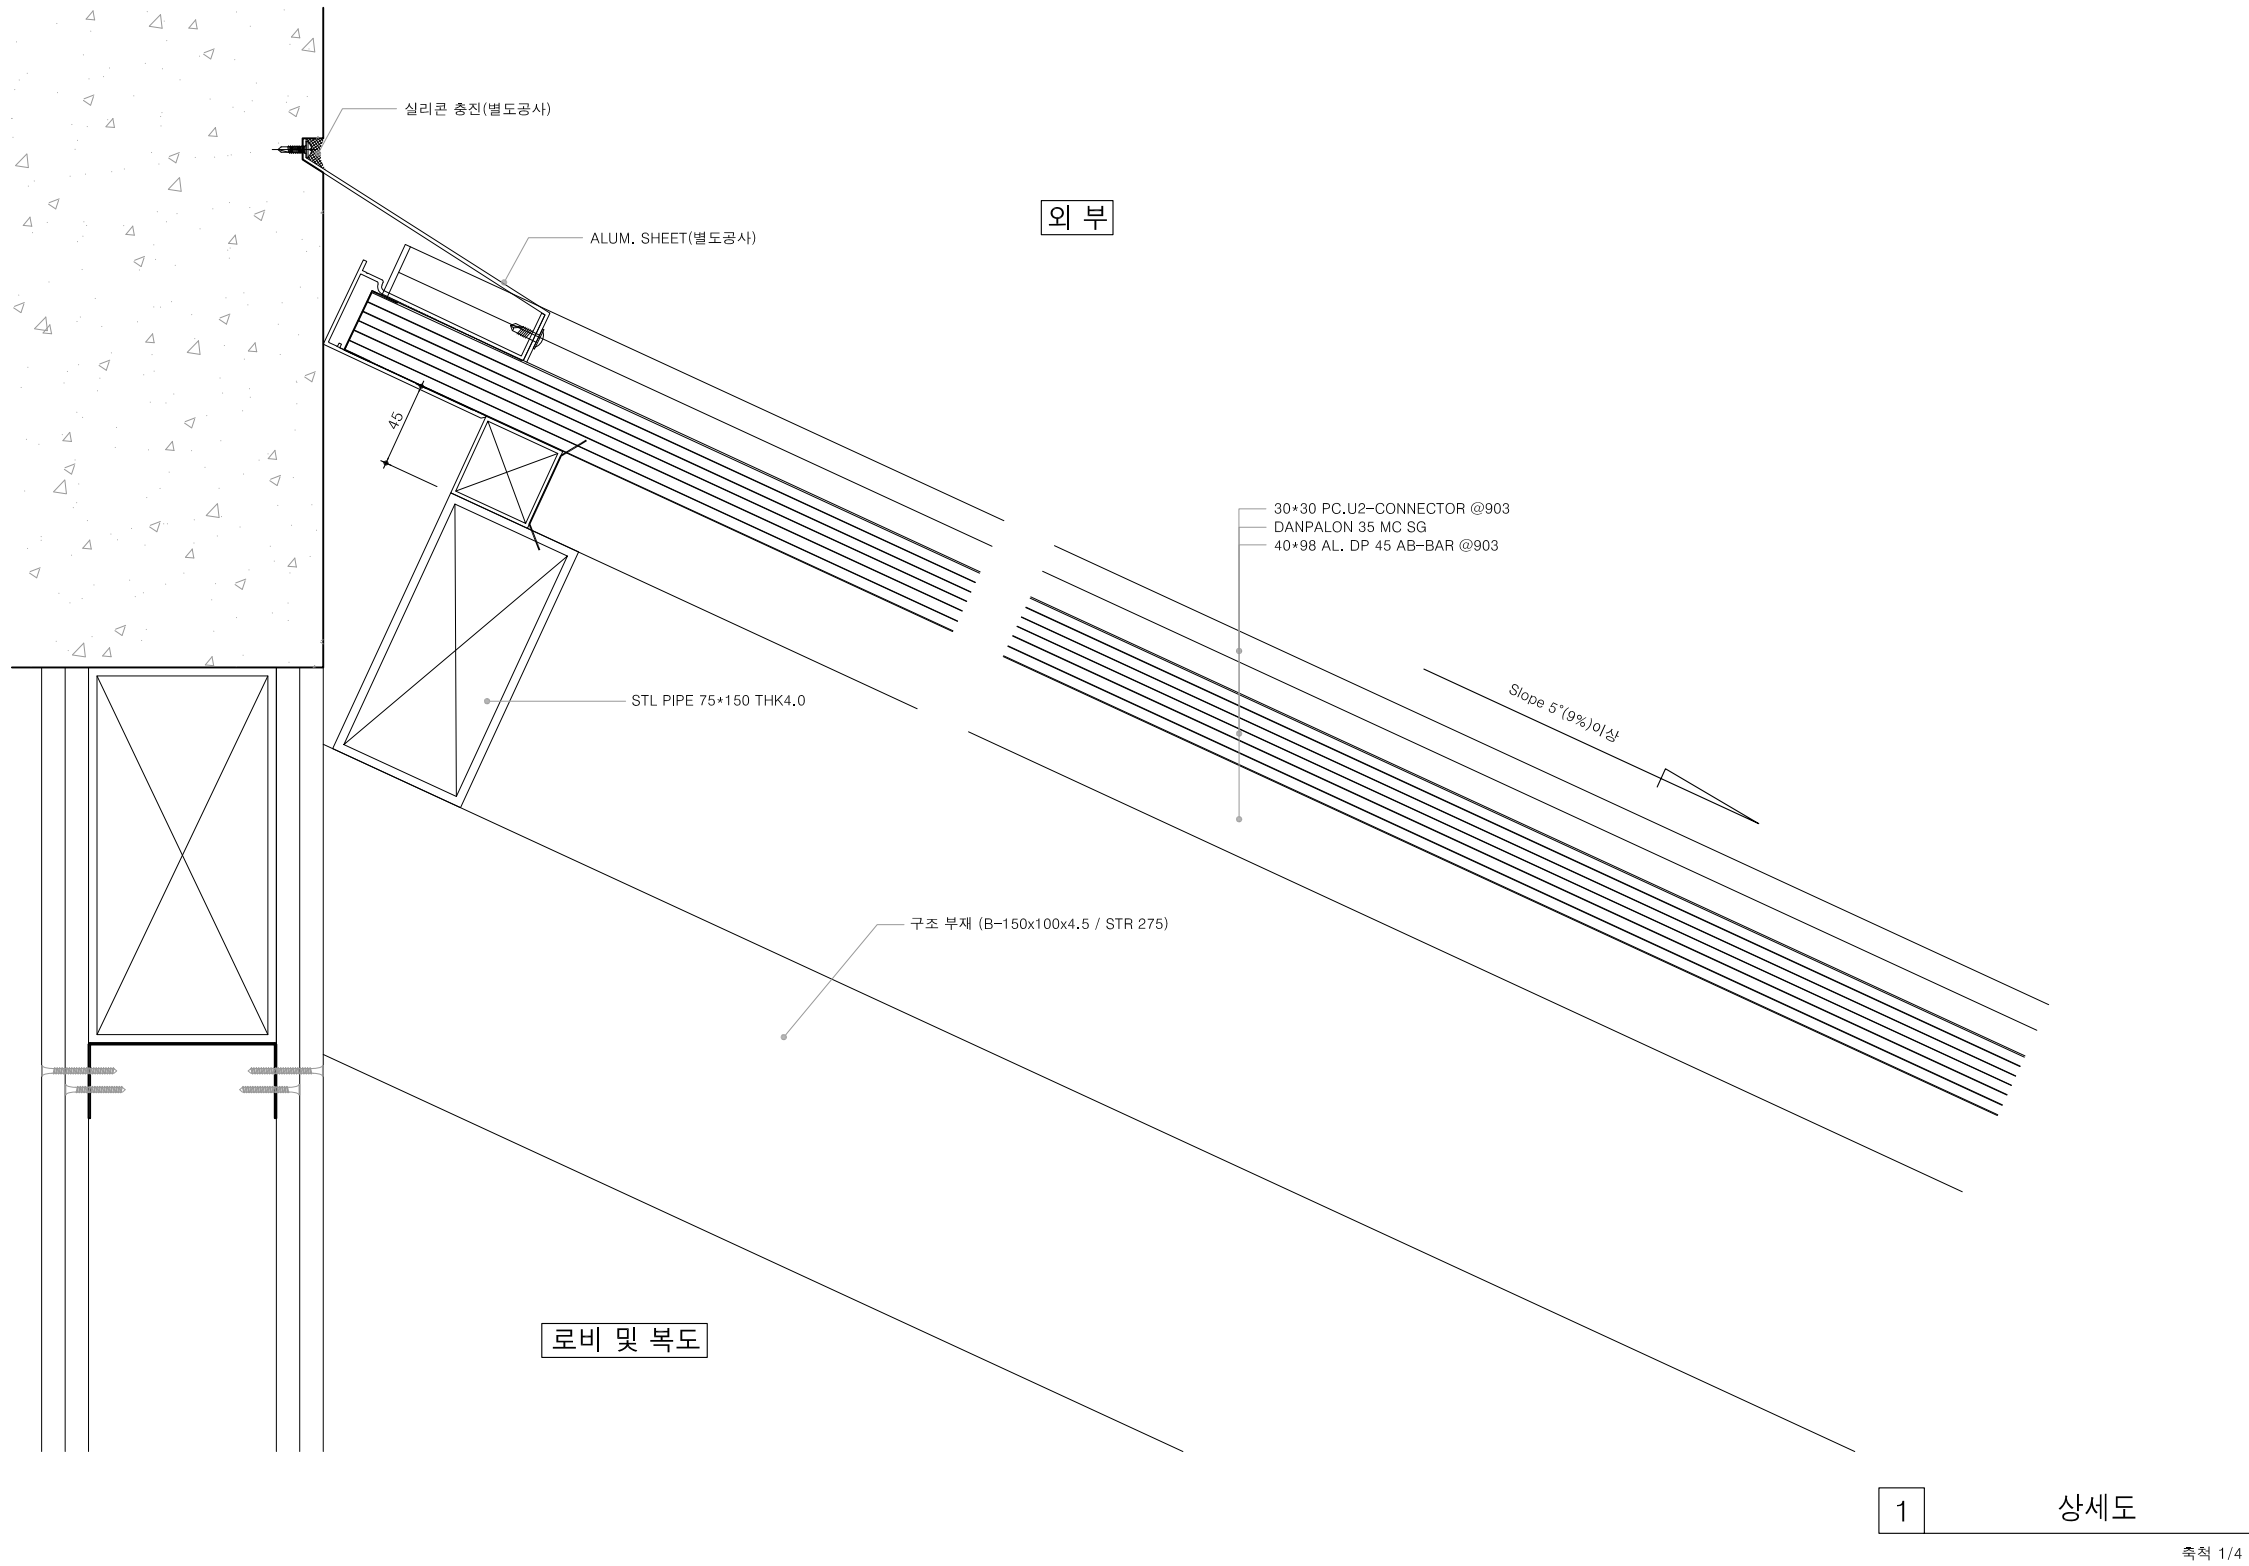


NOTE	그라운드 GROUND ARCHITECTS 그라운드 건축사사무소 www.ground.or.kr officeground@gmail.com	PROJECT TITLE		DRAWING NAME			
		평택 신리농업인복지회관 「공간미학」 건축실시설계용역		폴리카보네이트 상세도-2 (로비 천장-벽체)			
		DRAWN BY	-	CHECKED BY	-		
		APPROVED BY	H,J,K	DATE	2022.03.	SCALE	A3: 1/4

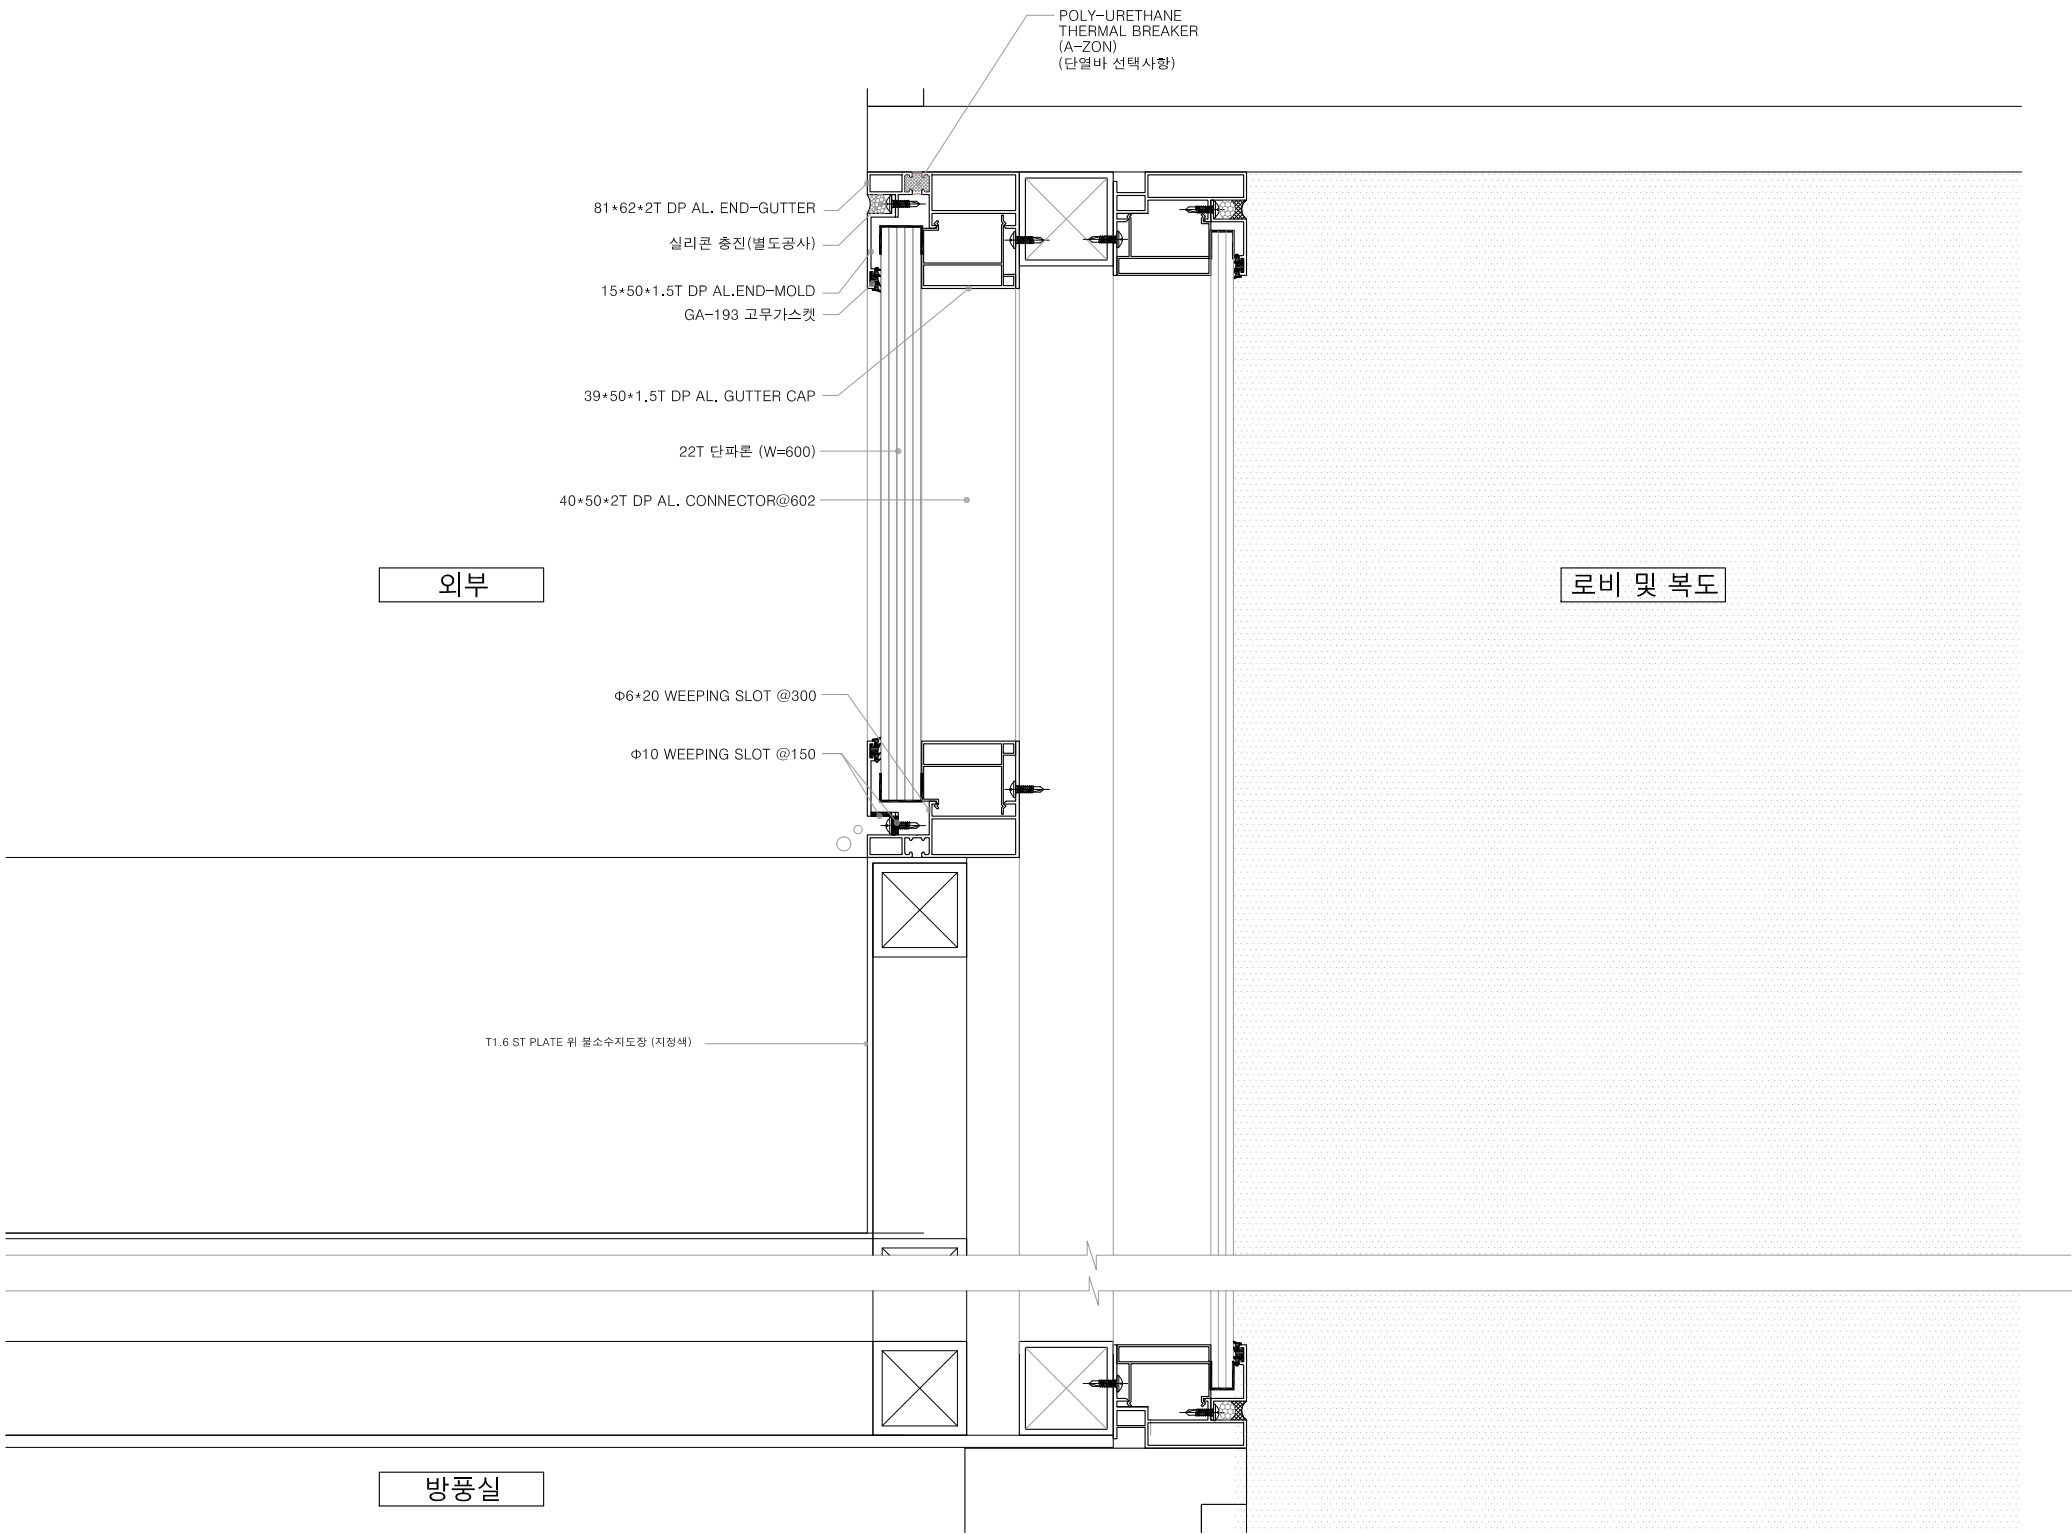


1 상세도
축척 1/4


NOTE	그라운드 GROUND ARCHITECTS 그라운드 건축사사무소 www.ground.or.kr officeground@gmail.com	PROJECT TITLE		DRAWING NAME	
		평택 신리농업인복지회관 「공간미학」 건축실시설계용역		폴리카보네이트 상세도-3 (로비 천장-벽체)	
		DRAWN BY	-	CHECKED BY	-
		APPROVED BY	H,J,K	DATE	2022.03.
		SCALE	A3: 1/4	DRAWING NO.	A-523

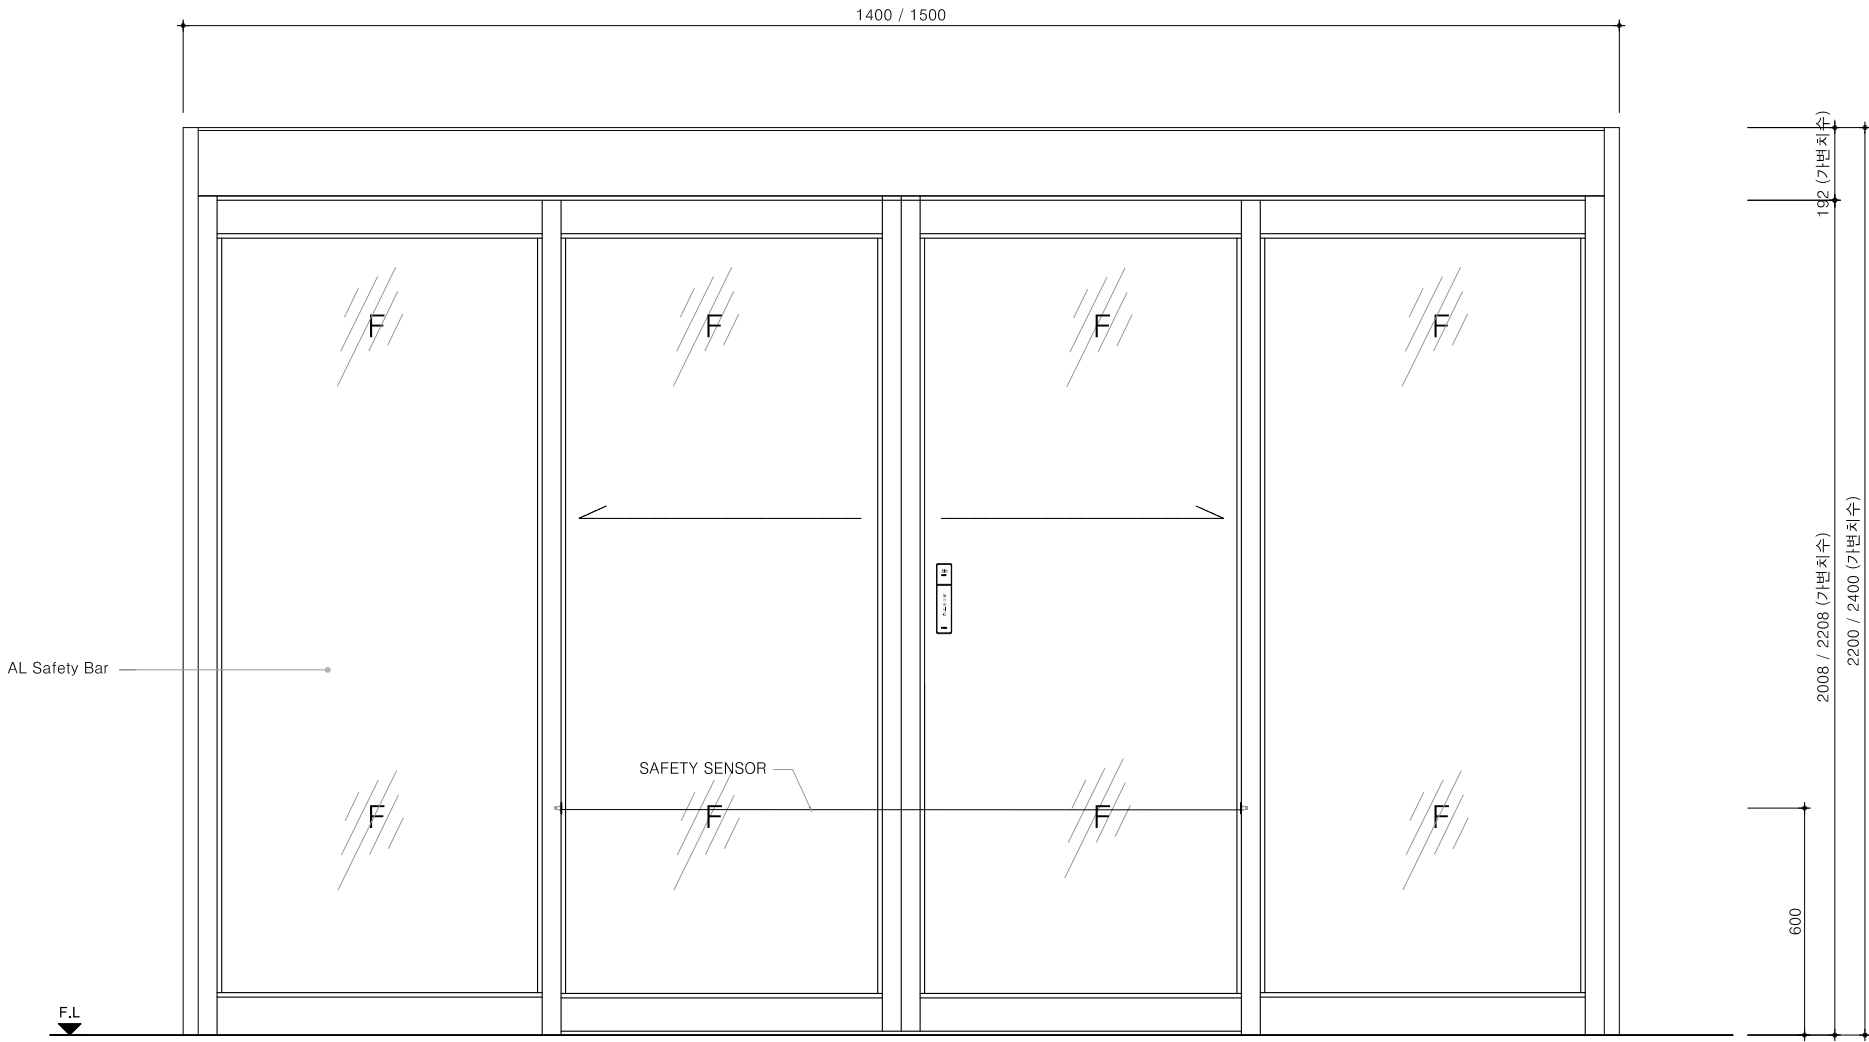

1 자동문 정면도
축척 1/20

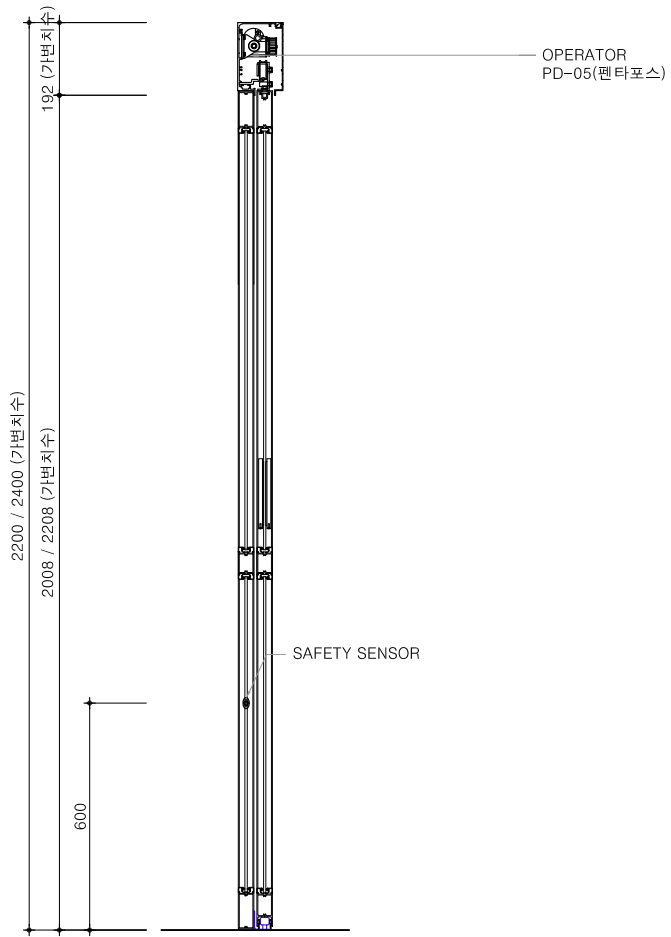

2 자동문 측면도
축척 1/20

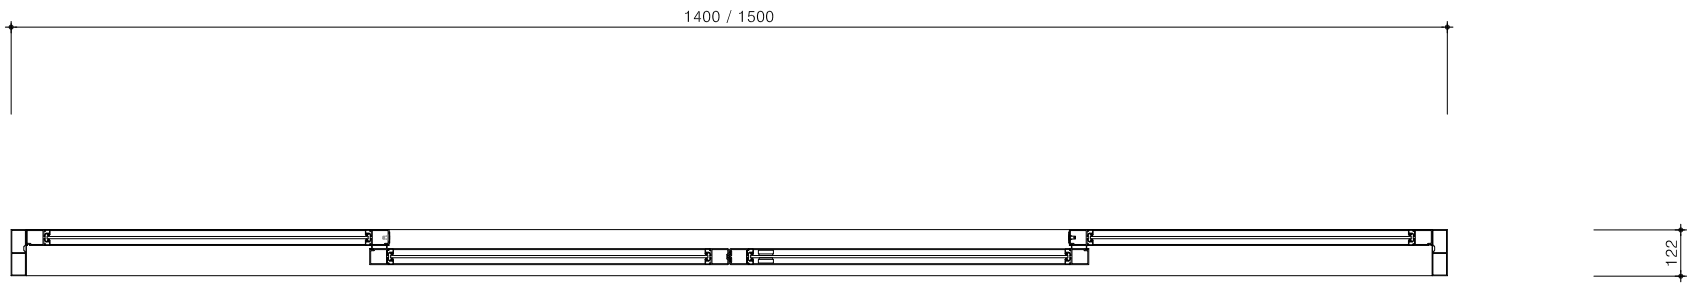


3 자동문 평면도
축척 1/20

NOTE
*자동문 전문업체에 의뢰하여 현장실측 후 shop도면을 작성 할 것
*작성된 shop도면을 감독관과 감리자에게 제출하여 확인 할 것
*참호도의 치수를 참고 할 것

그라운드
GROUND ARCHITECTS 그라운드 건축사사무소
www.ground.or.kr
officeground@gmail.com


PROJECT TITLE
평택 신리농업인복지회관
「공간미학」 건축실시설계용역
DRAWN BY - CHECKED BY -
APPROVED BY H,J,K DATE 2022.03.

DRAWING NAME
유리 자동문 상세도
SCALE A3: 1/20
DRAWING NO. A-531

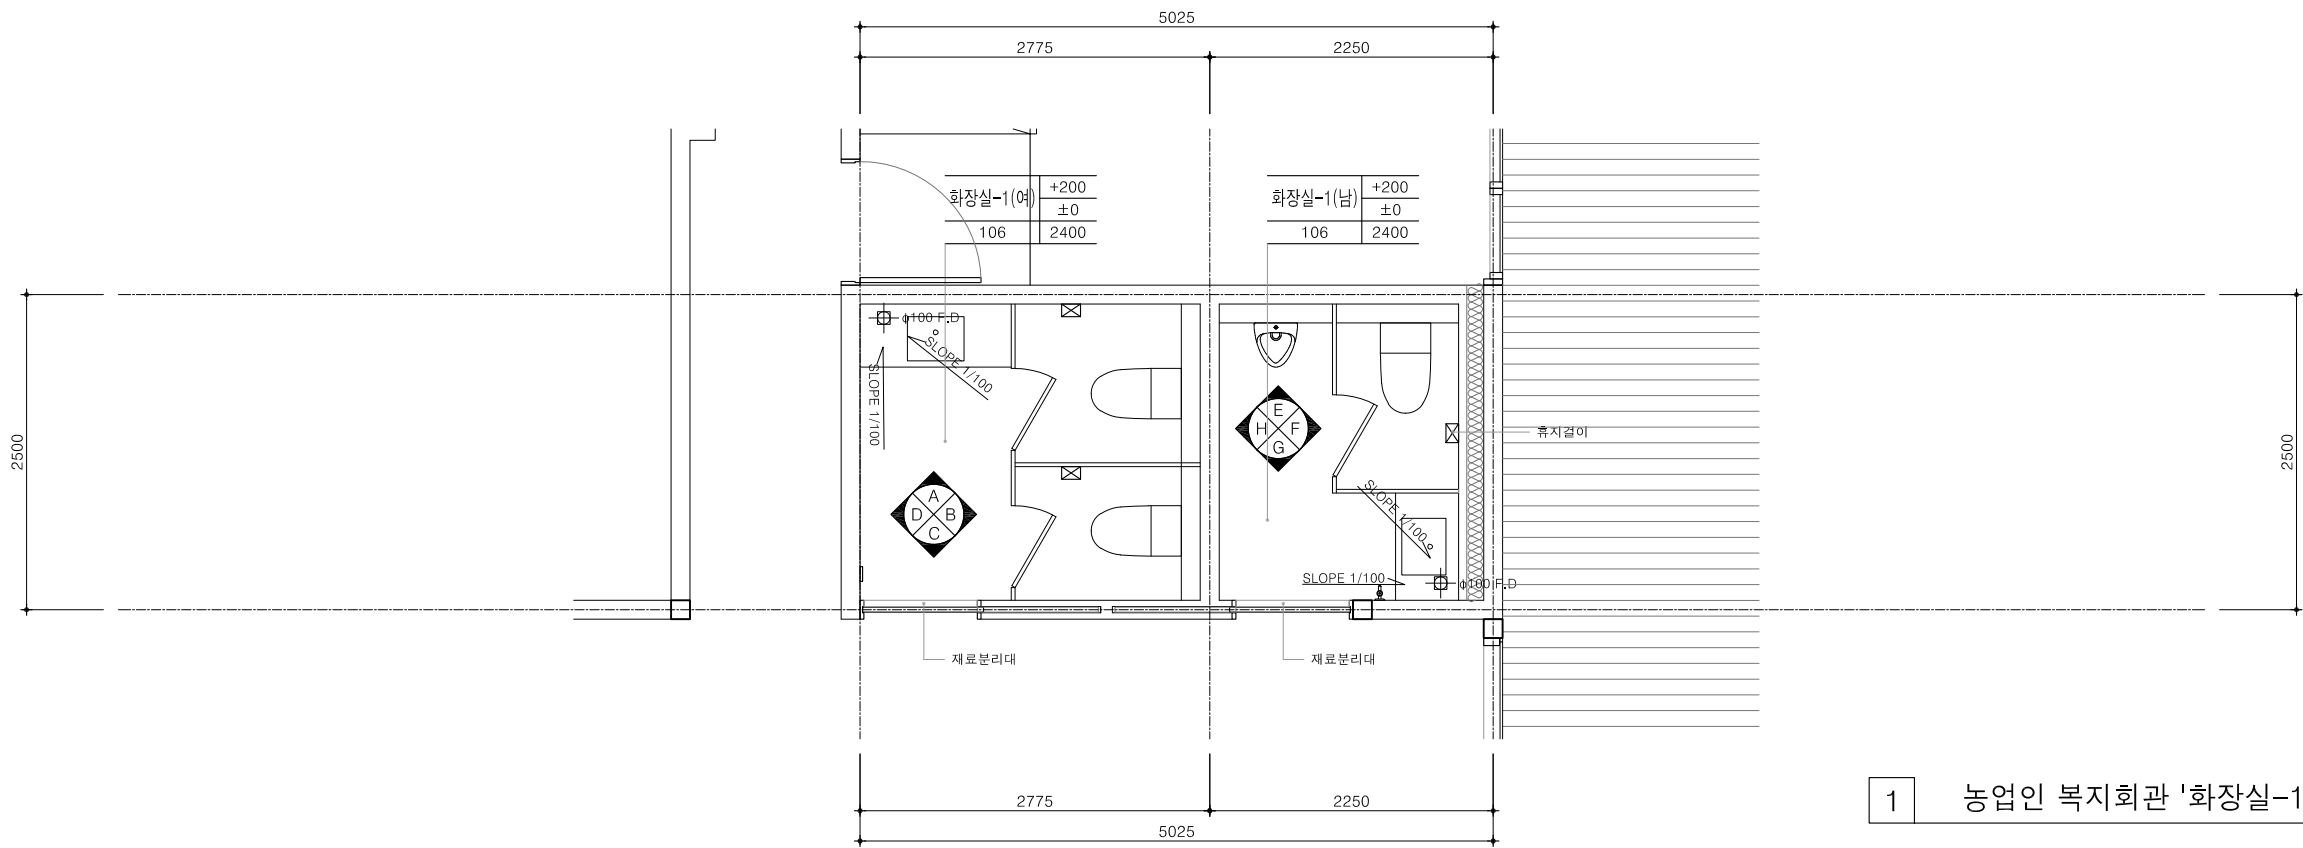


1 농업인 복지회관 '화장실-1' 확대 평면도

축척 1/60

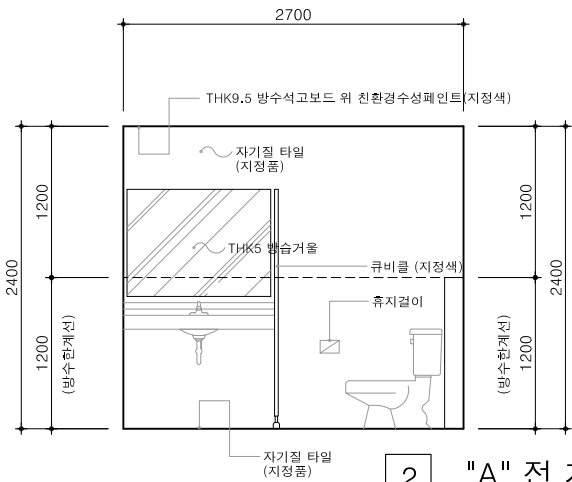


2 "A" 전 개 도

축척 1/60

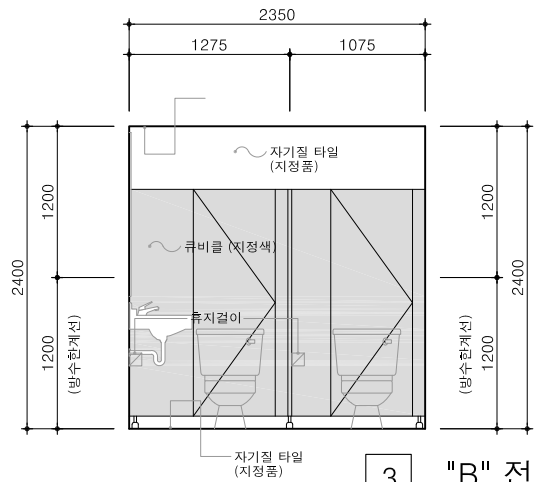


3 "B" 전 개 도

축척 1/60

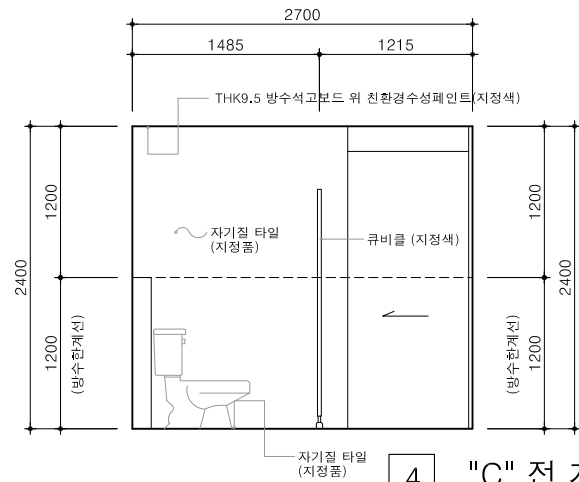


4 "C" 전 개 도

축척 1/60

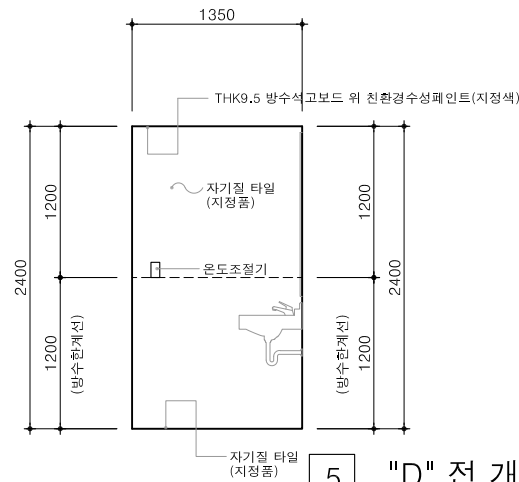


5 "D" 전 개 도

축척 1/60

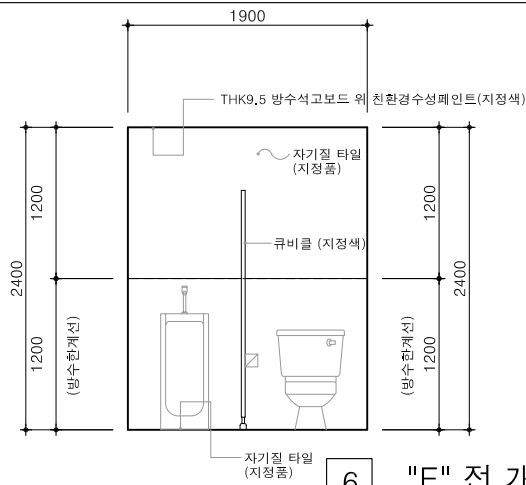


6 "E" 전 개 도

축척 1/60

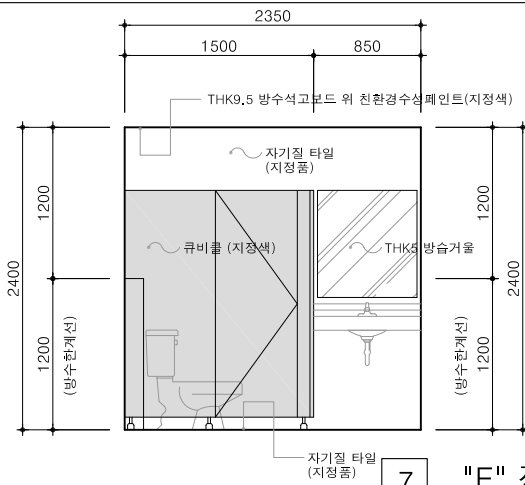


7 "F" 전 개 도

축척 1/60

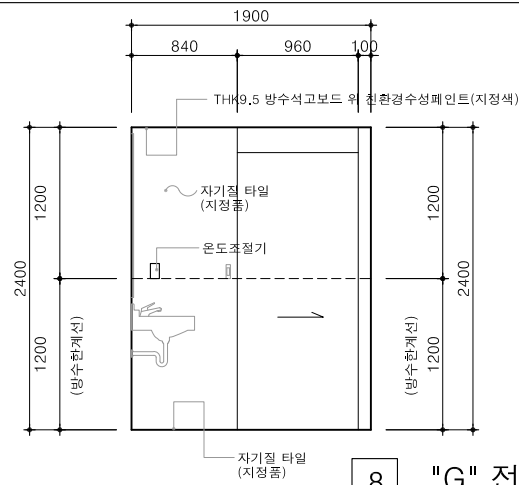

8 "G" 전 개 도

축척 1/60

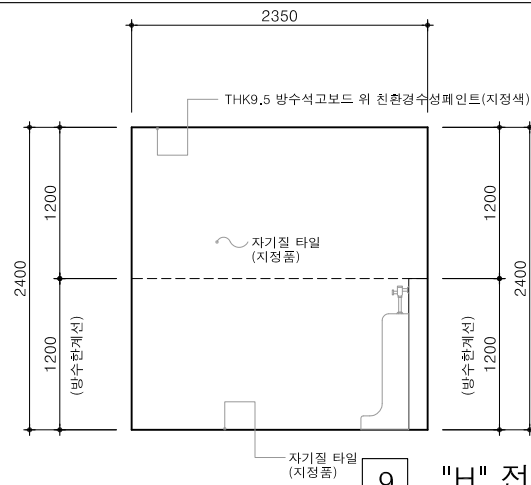

9 "H" 전 개 도

축척 1/60

NOTE

그라운드

GROUND ARCHITECTS 그라운드 건축사사무소
www.ground.or.kr
officeground@gmail.com

PROJECT TITLE

평택 신리농업인복지회관
「공간미학」 건축실시설계용역

DRAWN BY

CHECKED BY

APPROVED BY

DATE

2022.03.

DRAWING NAME


농업인 복지회관
화장실-1 내부 전개도

SCALE

A3: 1/60


DRAWING NO.

A-601

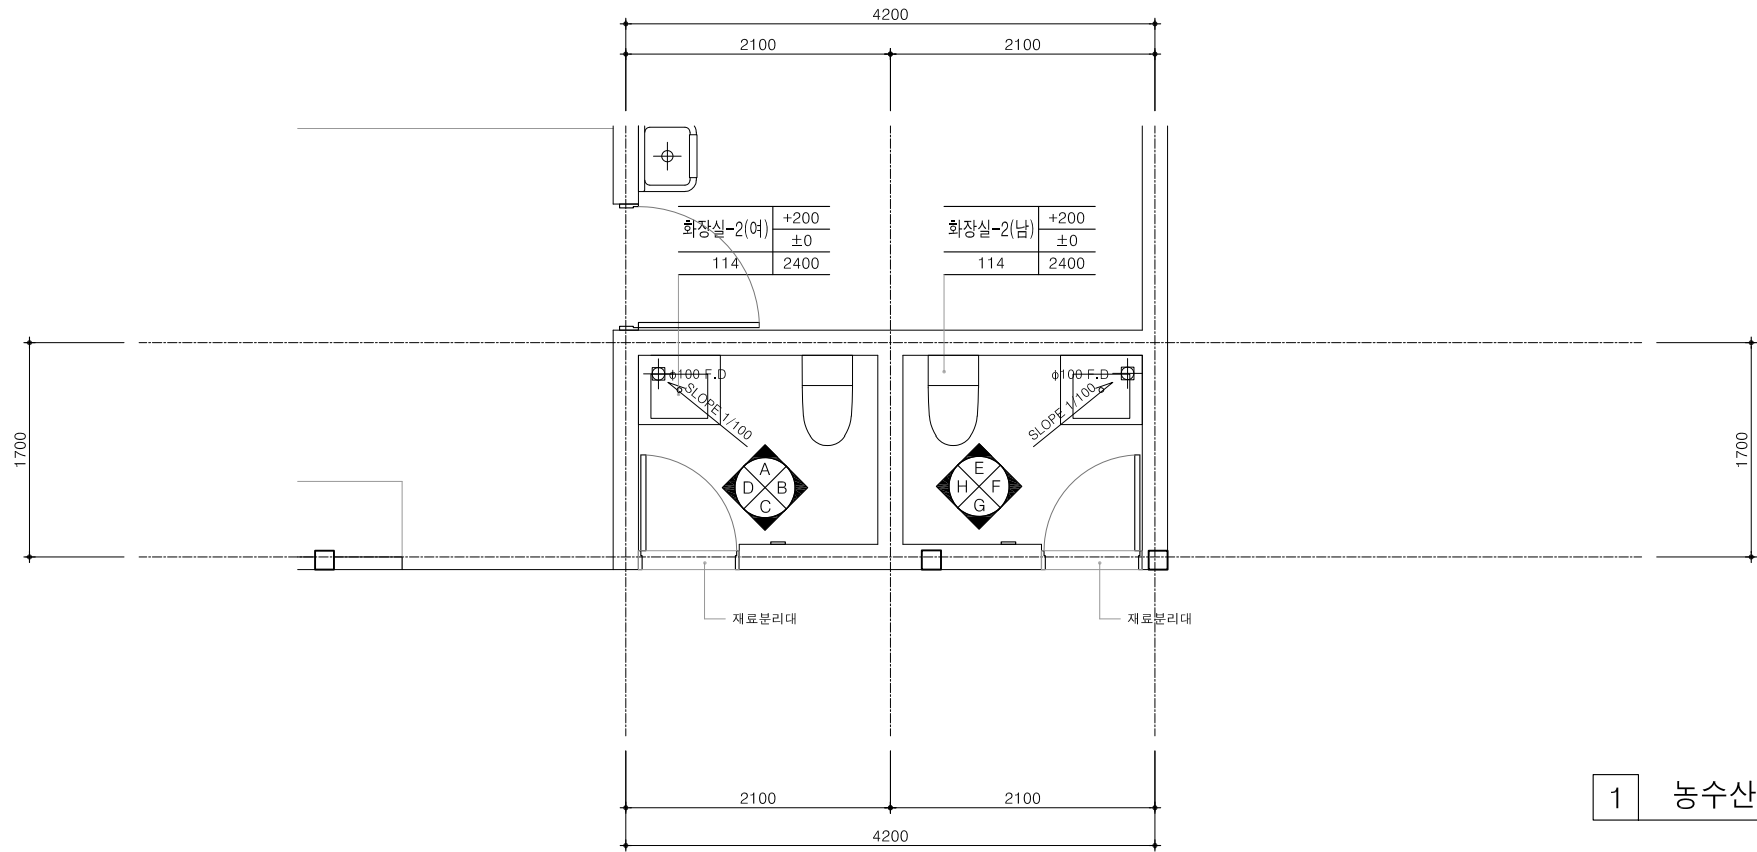


1 농수산물 판매시설 '화장실-2' 확대 평면도

축척 1/60

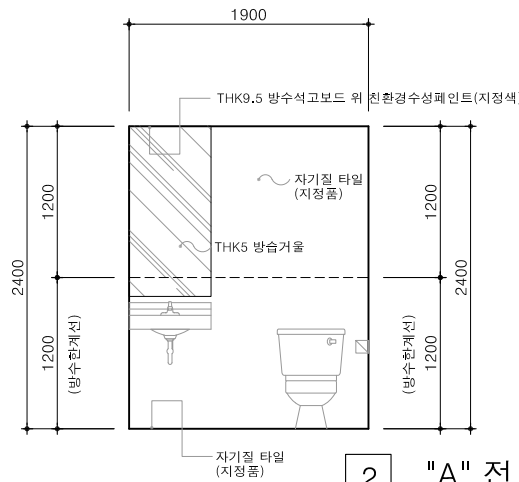


2 "A" 전 개 도

축척 1/60

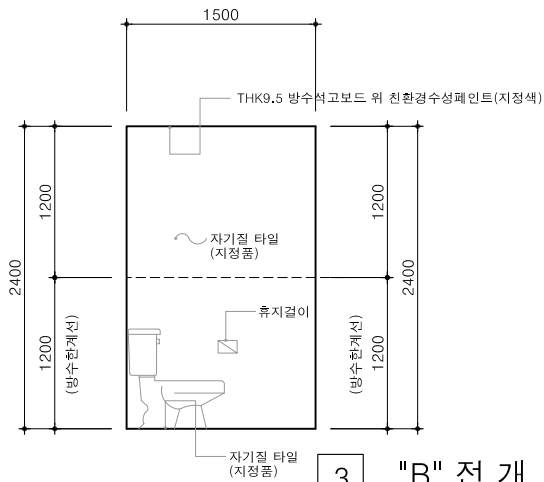


3 "B" 전 개 도

축척 1/60

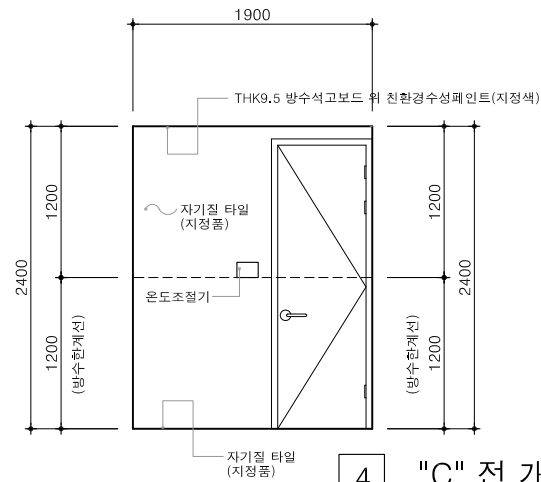


4 "C" 전 개 도

축척 1/60

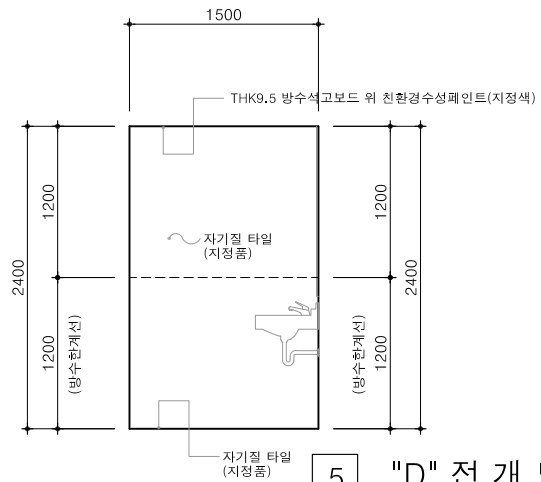


5 "D" 전 개 도

축척 1/60

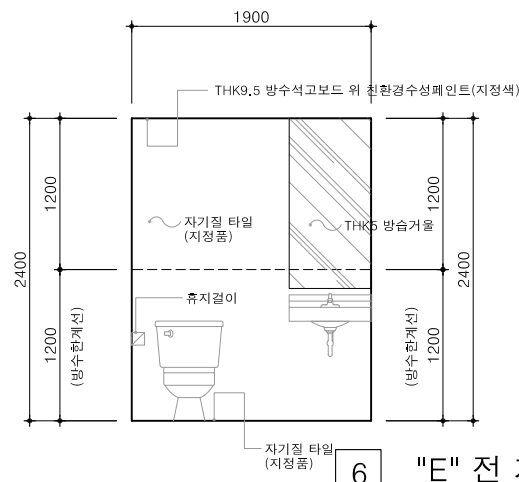


6 "E" 전 개 도

축척 1/60

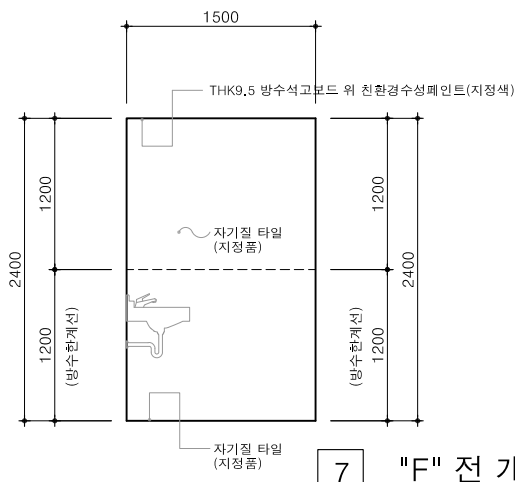


7 "F" 전 개 도

축척 1/60

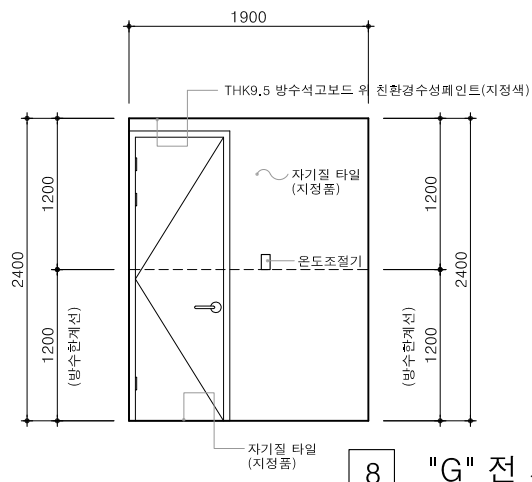

8 "G" 전 개 도

축척 1/60

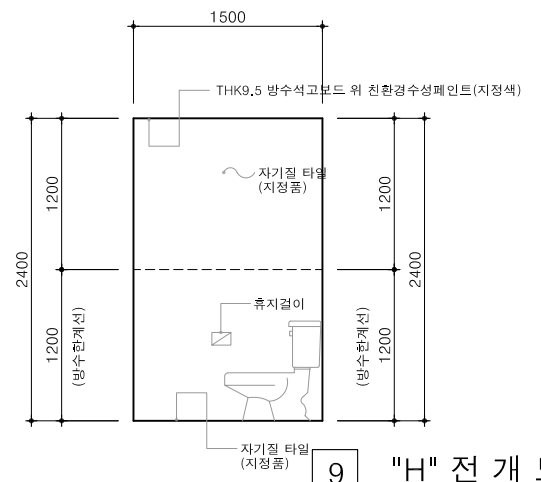

9 "H" 전 개 도

축척 1/60

NOTE

그라운드

GROUND ARCHITECTS 그라운드 건축사사무소
www.ground.or.kr
officeground@gmail.com

PROJECT TITLE
평택 신리농업인복지회관
「공간미학」 건축실시설계용역


DRAWN BY - CHECKED BY -
APPROVED BY H,J,K DATE 2022.03.

DRAWING NAME

농수산물 판매시설
화장실-2 내부 전개도


SCALE A3: 1/60

DRAWING NO. A-602

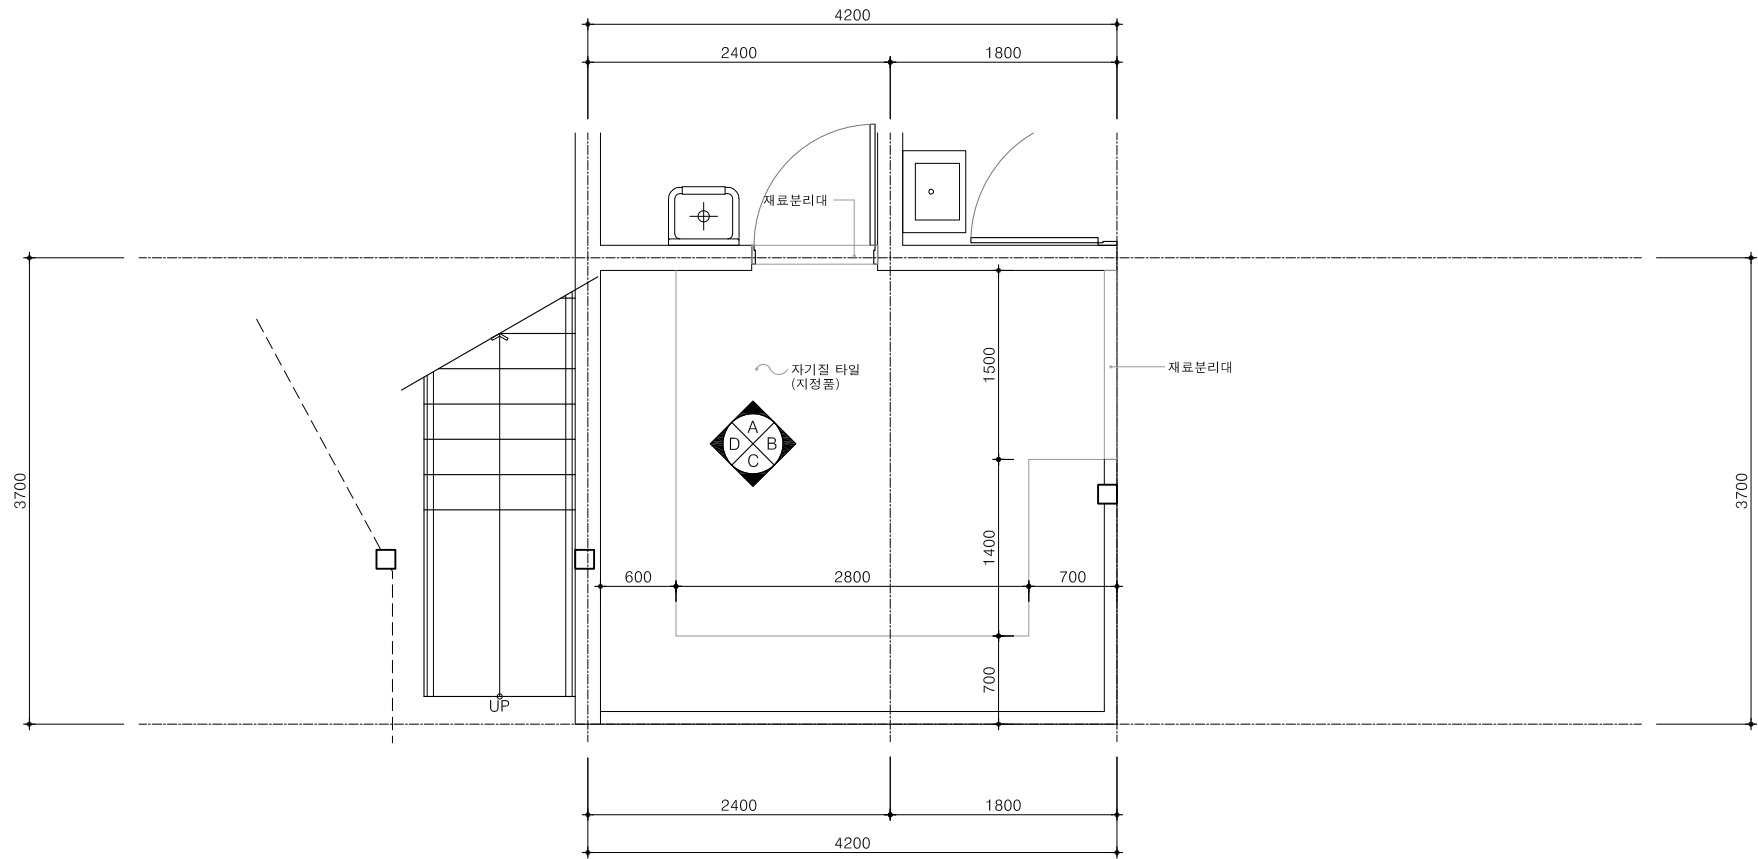


1 판매장 확대 평면도

축척 1/60

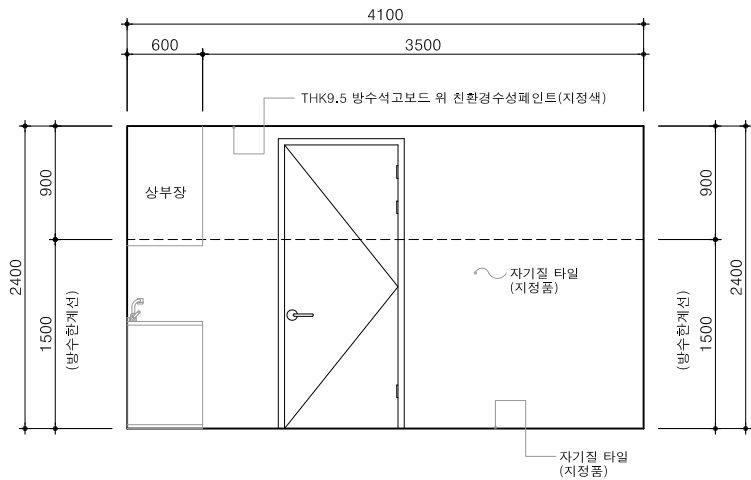


2 "A" 전 개 도

축척 1/60

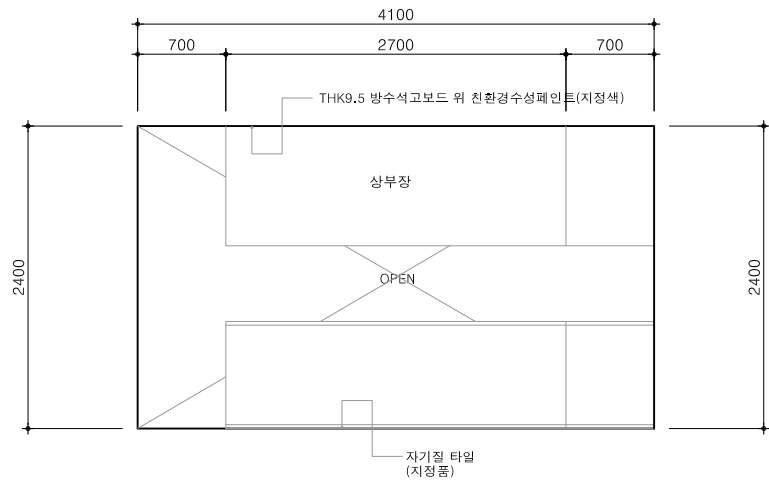


3 "B" 전 개 도

축척 1/60

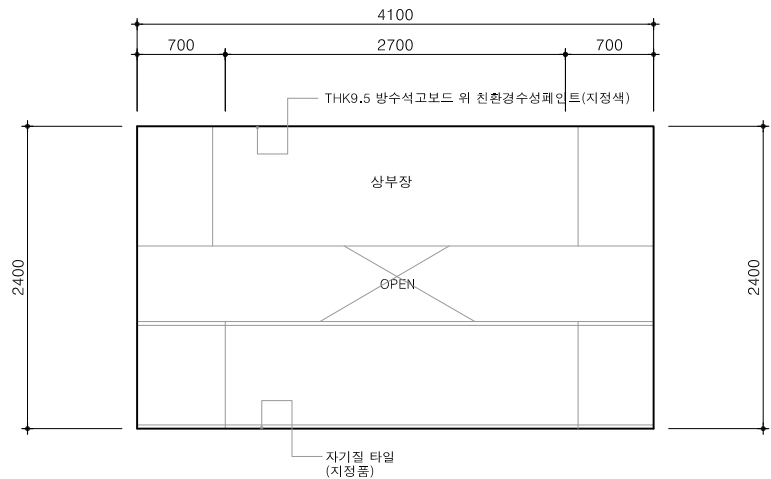

4 "C" 전 개 도

축척 1/60

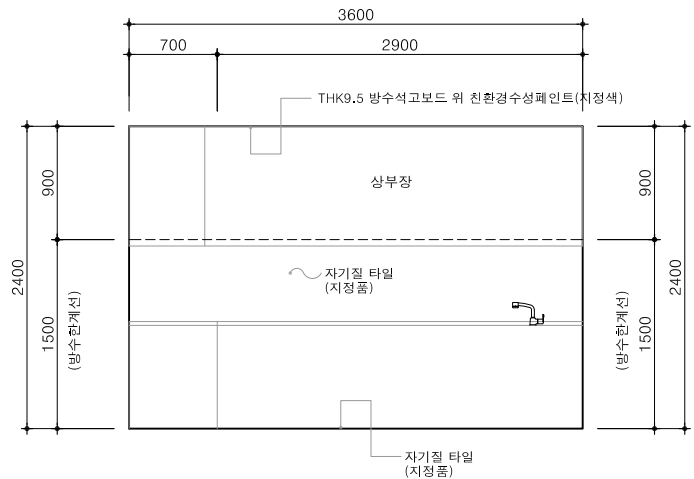

5 "D" 전 개 도

축척 1/60

NOTE

그라운드

GROUND ARCHITECTS 그라운드 건축사사무소
www.ground.or.kr
officeground@gmail.com

PROJECT TITLE
평택 신리농업인복지회관
「공간미학」 건축실시설계용역




DRAWN BY - CHECKED BY -
APPROVED BY H,J,K DATE 2022.03.

DRAWING NAME




판매장
내부 전개도

SCALE A3: 1/60

DRAWING NO. A-611

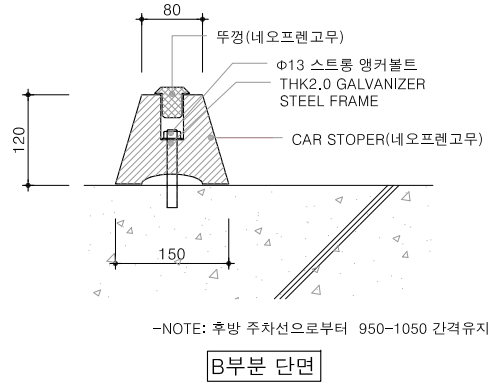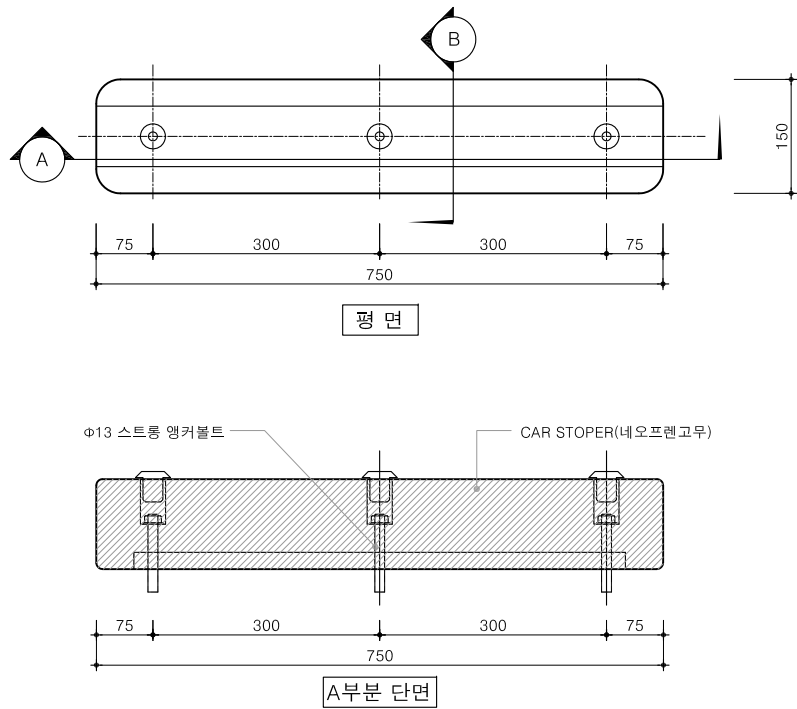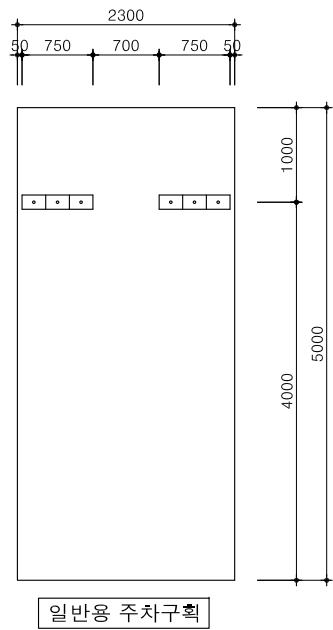


1 카스토퍼 상세도
축척 1/40

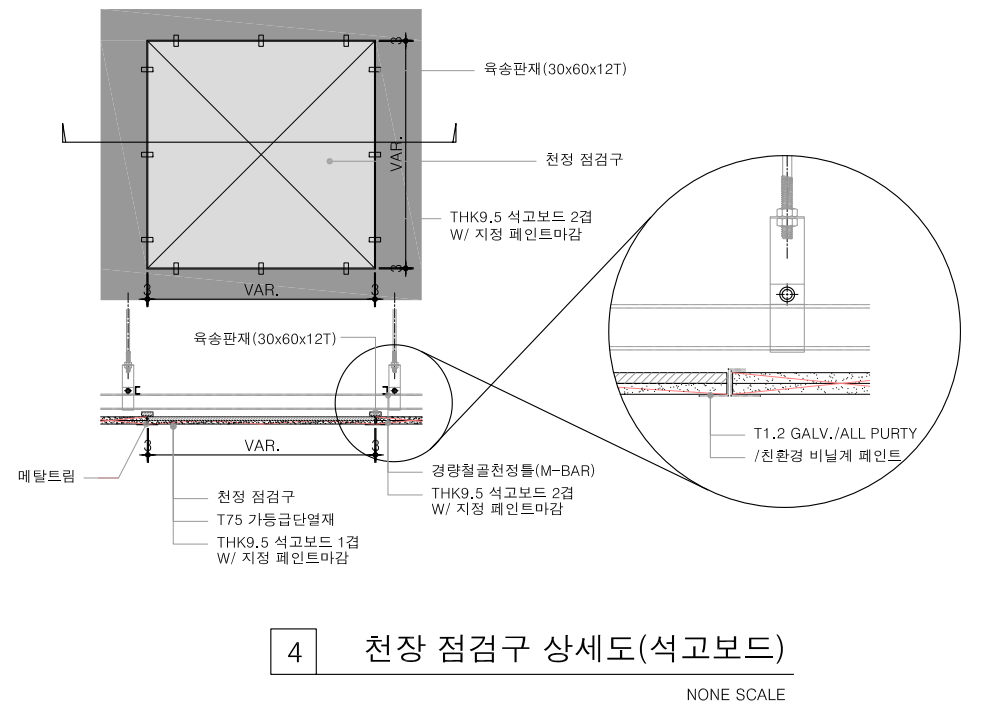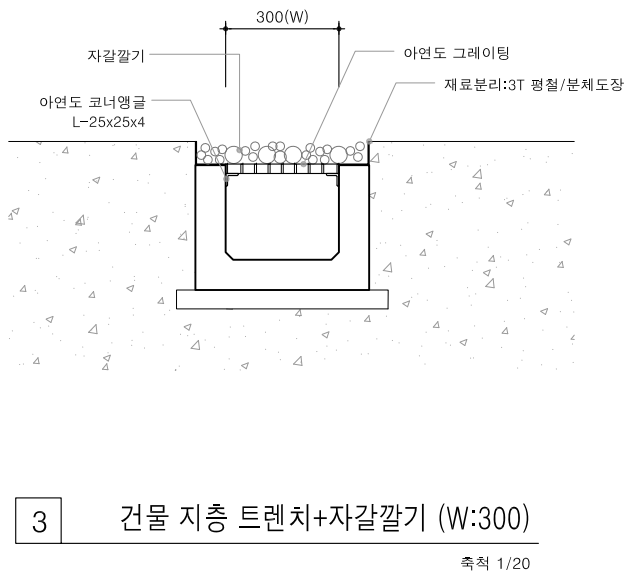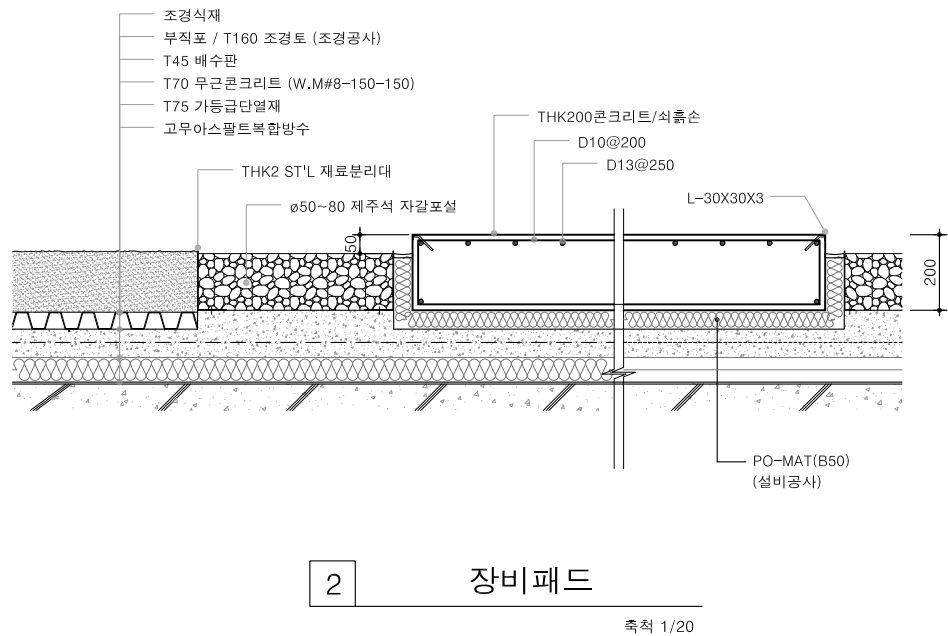


NOTE

그라운드
GROUND ARCHITECTS 그라운드 건축사사무소
www.ground.or.kr
officeground@gmail.com


PROJECT TITLE 평택 신리농업인복지회관 「공간미학」 건축실시설계용역		DRAWING NAME 기타 상세도-1	
DRAWN BY H,J,K	CHECKED BY H,J,K	DATE 2022.03.	SCALE NONE SCALE
APPROVED BY H,J,K		DRAWING NO. A-701	

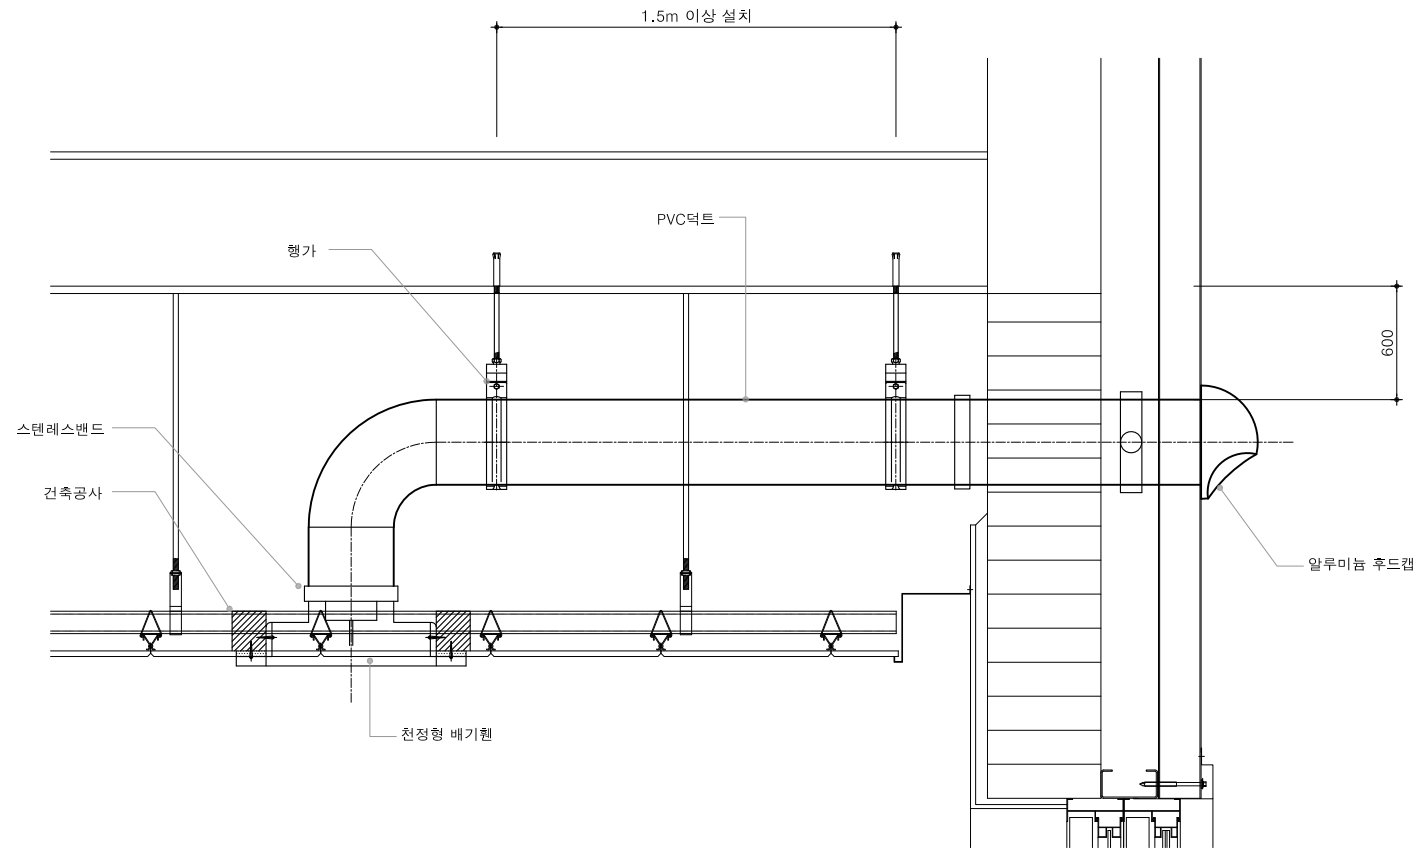


1 천정형 배기팬 설치 상세도
축척 1/20

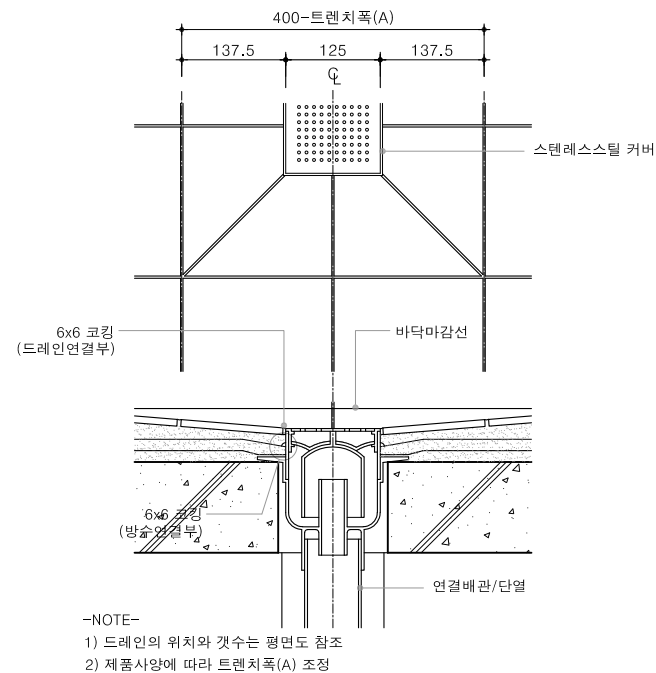


2 화장실 바닥드레인 상세도
축척 1/40

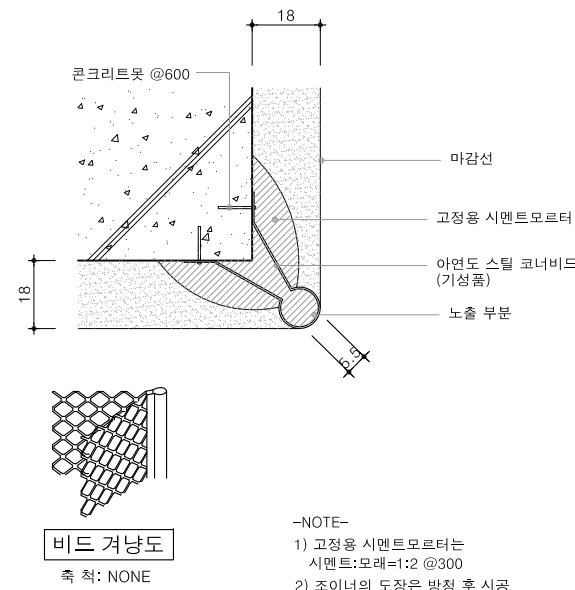

3 코너 비드 상세도(외모서리)
축척 1/2

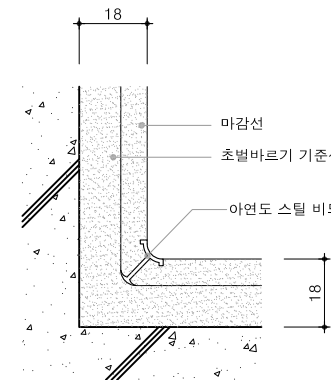

4 코너 비드 상세도(내모서리)
축척 1/2

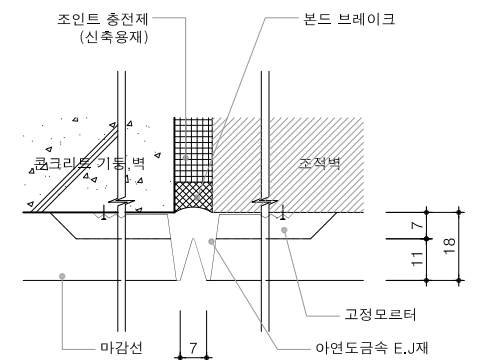

5 콘트롤 조인트 상세도
축척 1/2

NOTE

그라운드


GROUND ARCHITECTS 그라운드 건축사사무소
www.ground.or.kr
officeground@gmail.com

PROJECT TITLE
평택 신리농업인복지회관
「공간미학」 건축실시설계용역

DRAWN BY - CHECKED BY -
APPROVED BY H.J.K DATE 2022.03.

DRAWING NAME
기타 상세도-2

SCALE NONE SCALE DRAWING NO. A-702

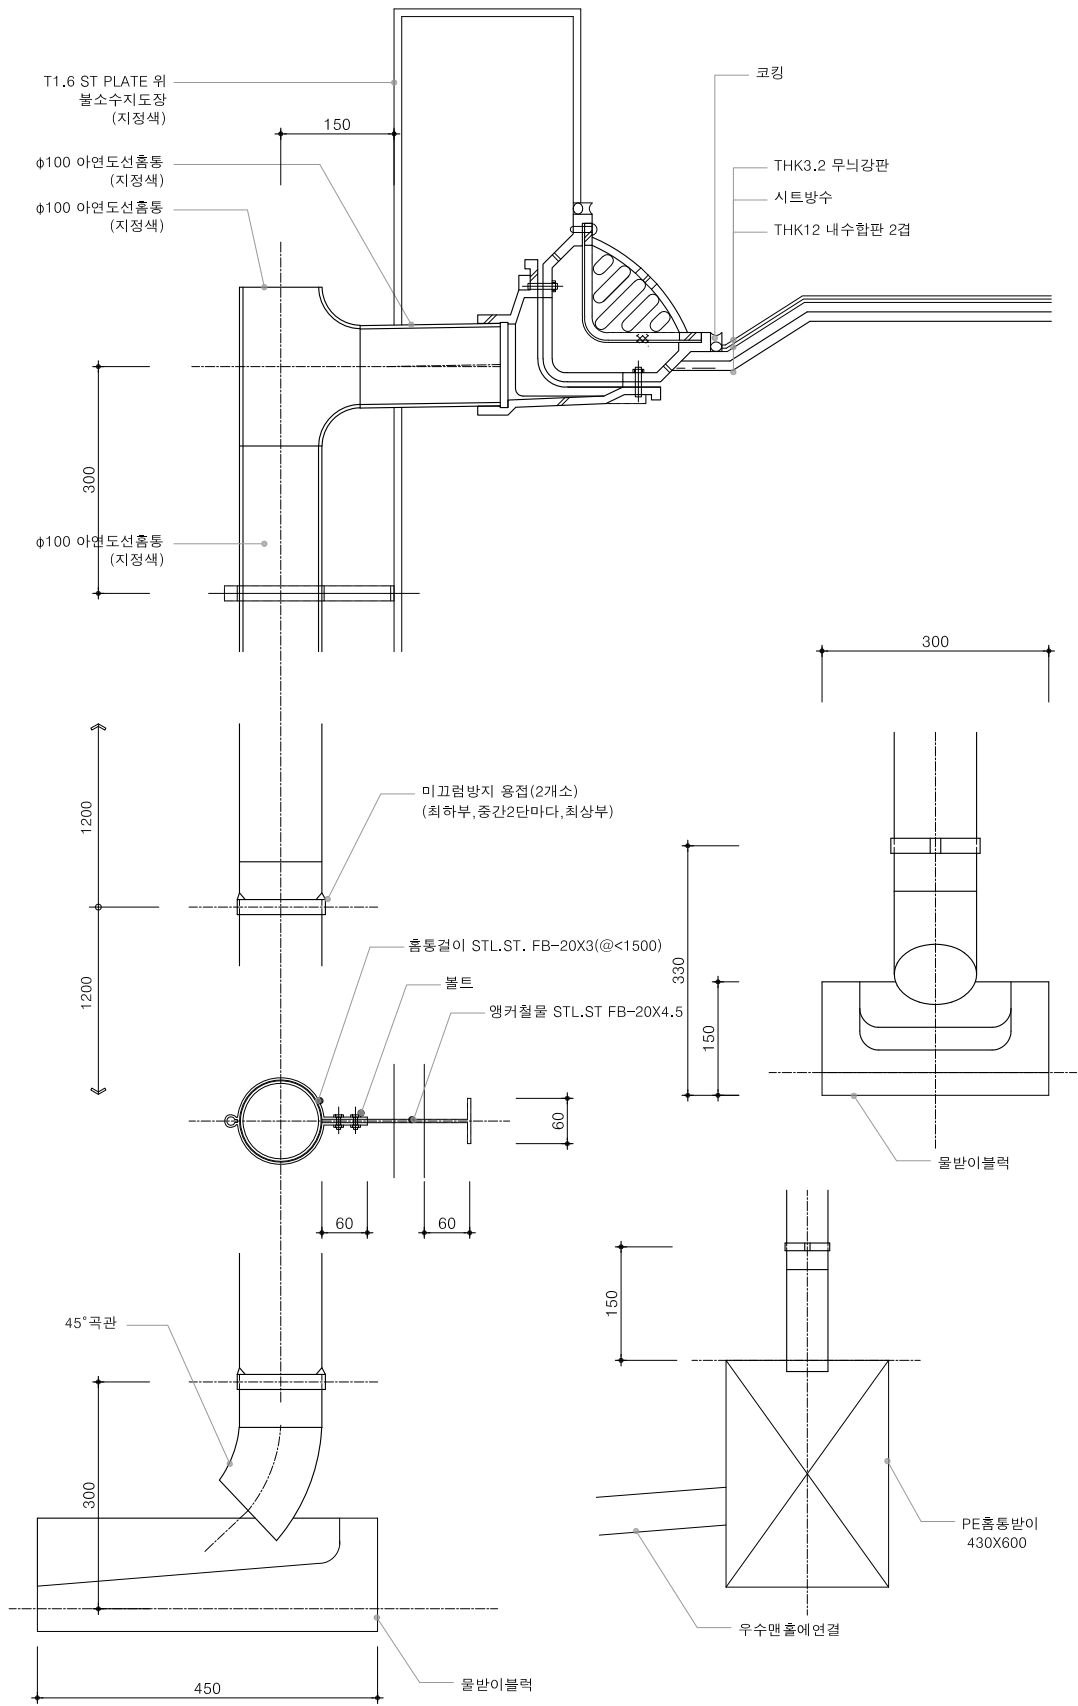

1 루프 드레인 및 선흡통 상세도

축척 1/10

NOTE

그라운드

GROUND ARCHITECTS 그라운드 건축사사무소
www.ground.or.kr
officeground@gmail.com

PROJECT TITLE
평택 신리농업인복지회관
「공간미학」 건축실시설계용역

DRAWN BY	-	CHECKED BY	-
APPROVED BY	H,J,K	DATE	2022.03.

DRAWING NAME
기타 상세도-3

SCALE	NONE SCALE	DRAWING NO.	A-703
-------	------------	-------------	-------