

경기상상캠퍼스 숲 정비 실시설계

2022. 05





경기문화재단

목 차

도 면 명	도면번호	매수	일련번호	비 고
100. 평면도				
위치도	L-101	1	001	
총괄수량표	L-102	1	002	
현황도 1	L-103	1	003	
현황도 2	L-104	1	004	
수목현황 및 철거계획도 1	L-105	1	005	
수목현황 및 철거계획도 2	L-106	1	006	
조경계획도 1	L-107	1	007	
조경계획도 2	L-108	1	008	
200. 상세도				
보행매트 상세도	L-201	1	008	

□ 대상지 : 경기상상캠퍼스 (수원시 권선구 서둔로 166)

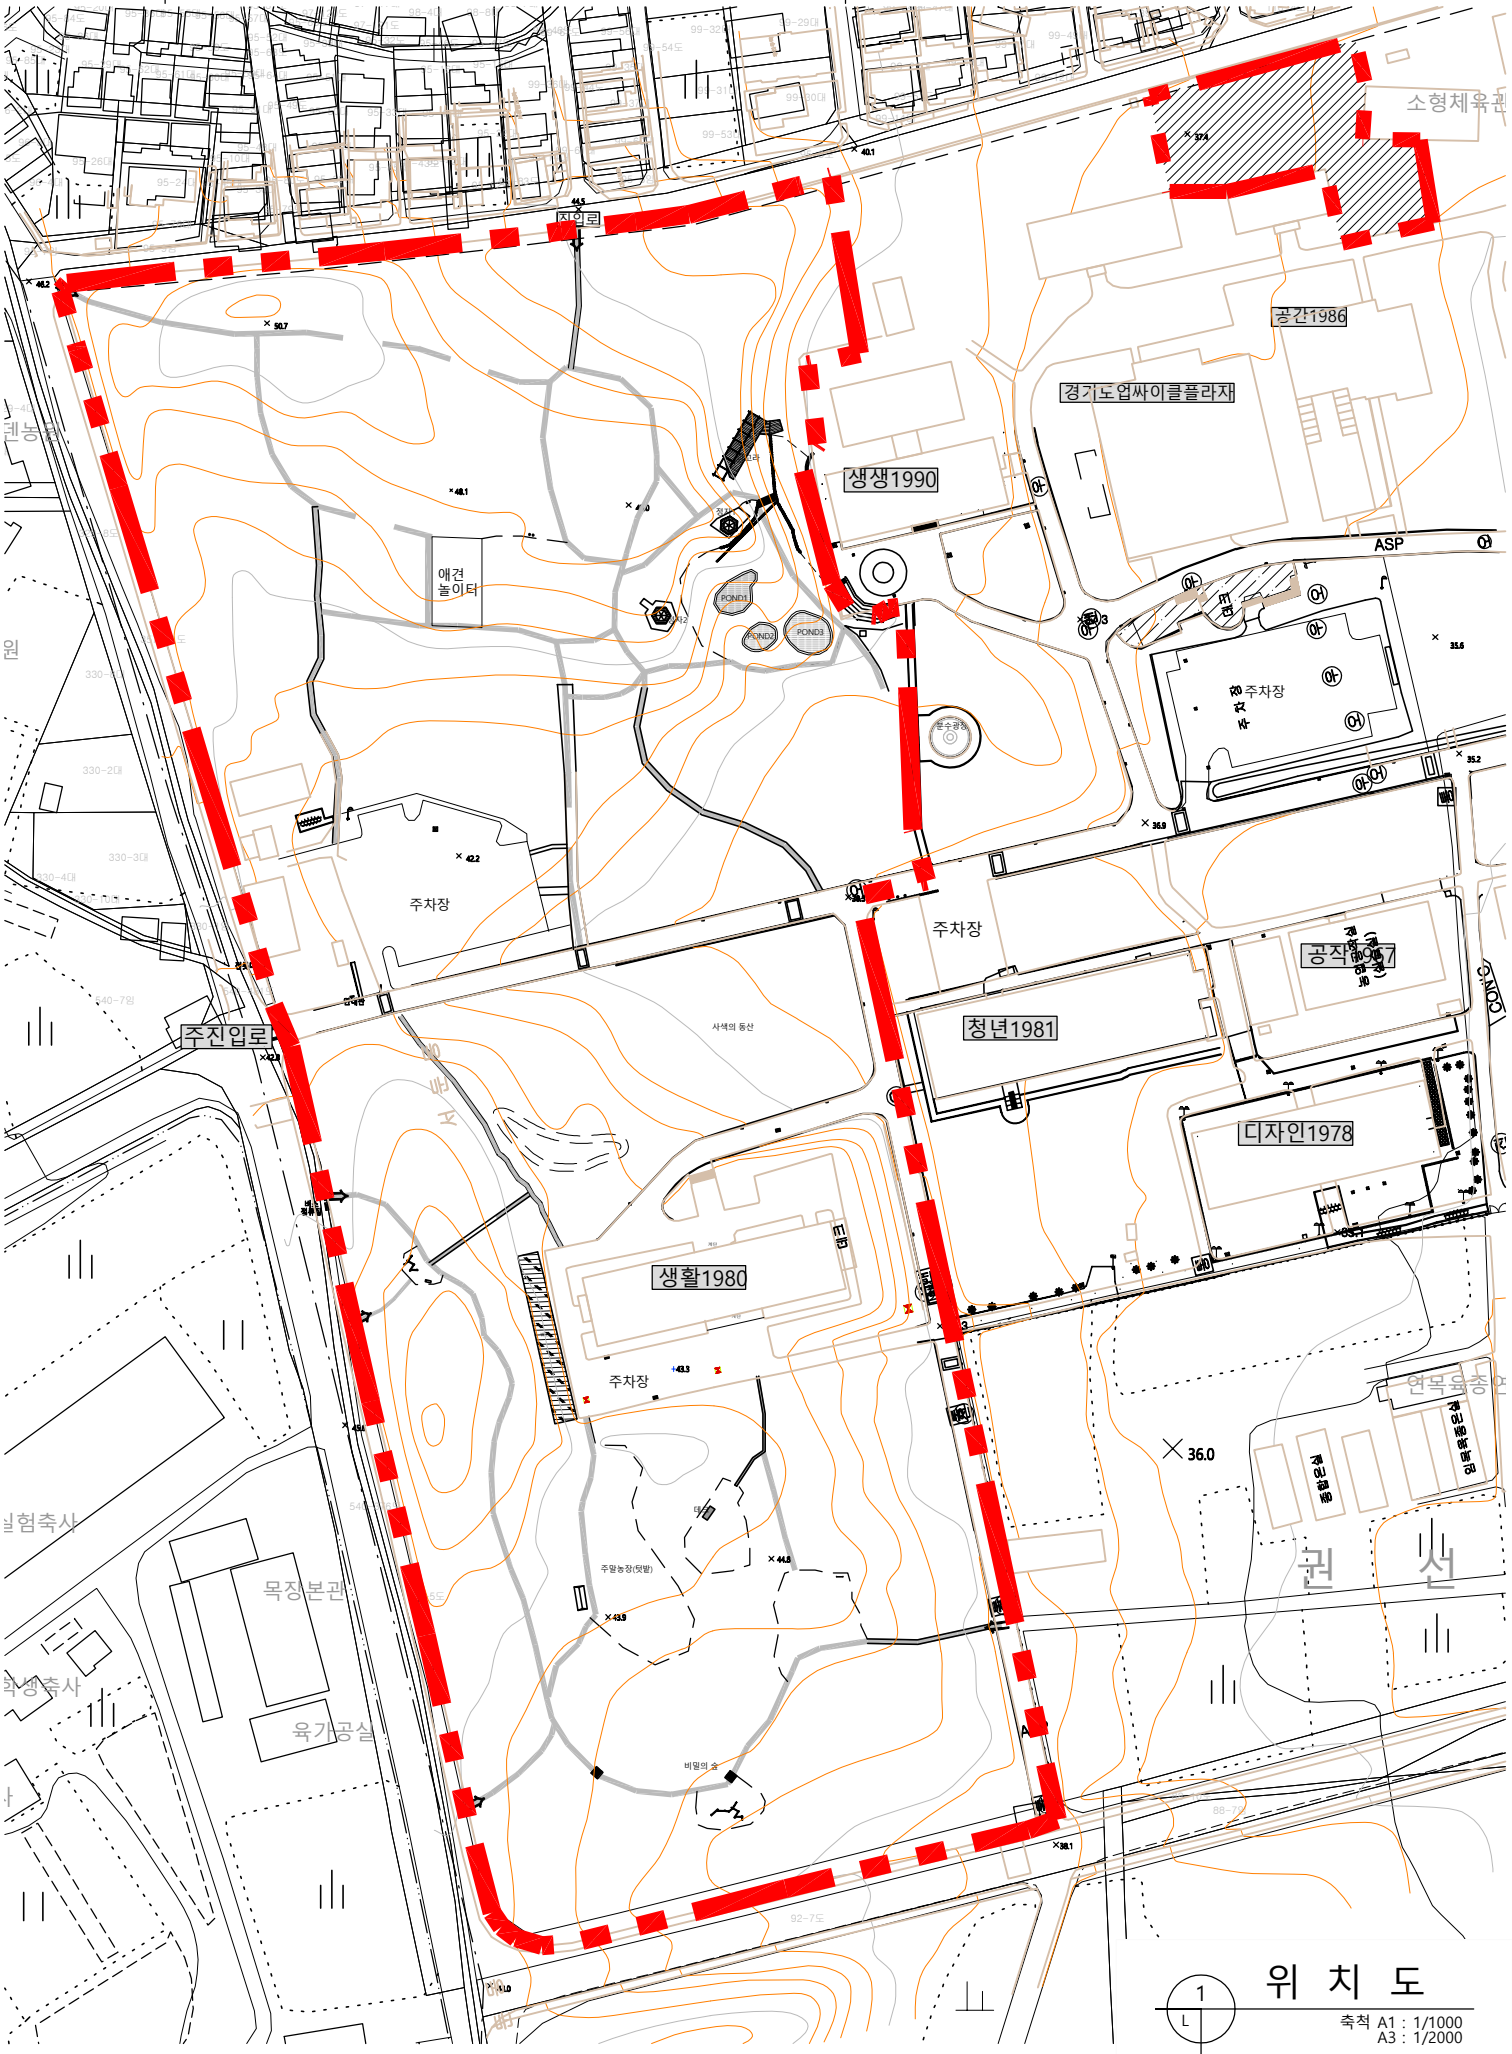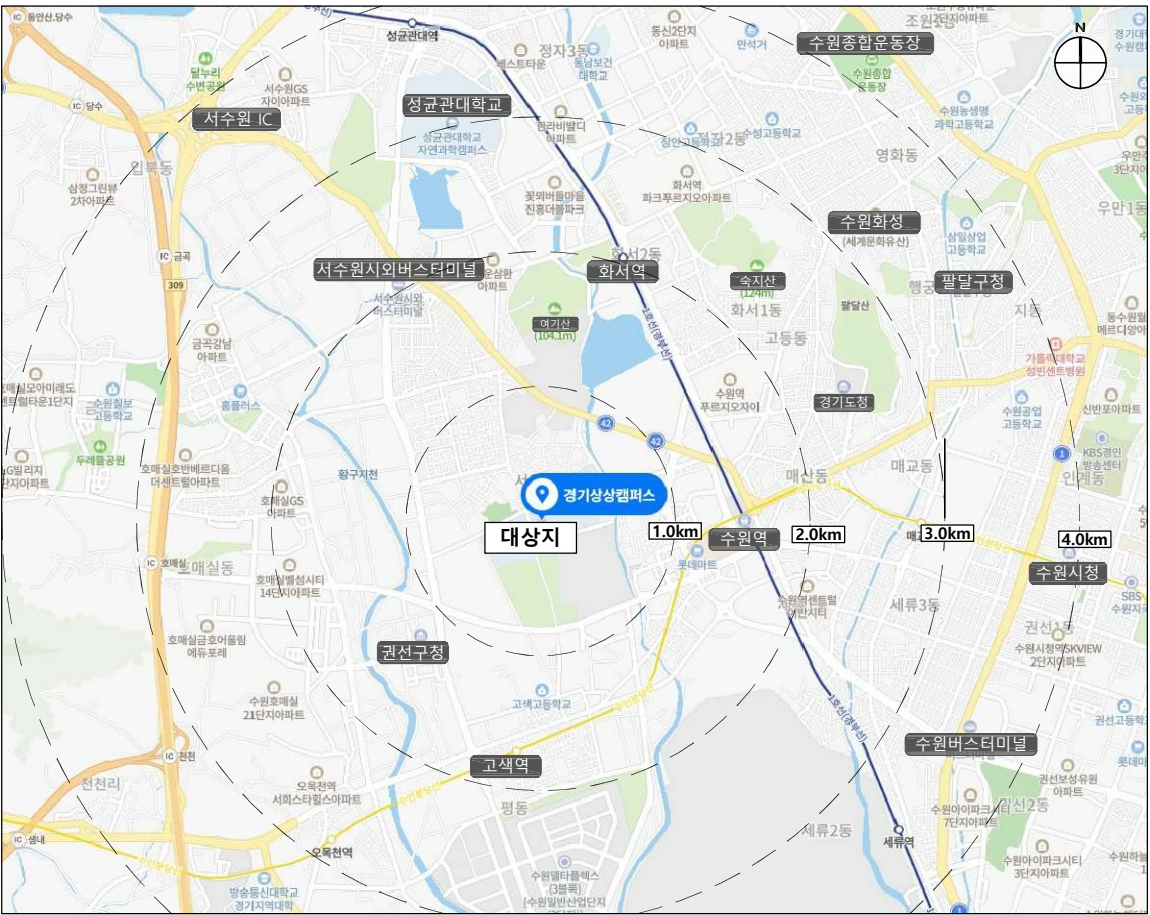

설 계 명 PROJECT TITLE		경기상상캠퍼스 쇼 정비 실시설계	
주기사항 NOTE			
PROJECT OFFICE			
Made			
(주) 메이드조경			
경기 평택시 문화춘로11번길 45 1층 TEL : 031)658-7405 FAX : 031)658-7406 sh2013@naver.com			
설계변경 DESCRIPTION OF REVISION			
설 계 DESIGN		검 토 CHECK	
이 선 화		승 인 APPROVE	
심 사 SUBMIT			
축척 SCALE		일 자 DATE	
A1 : NONE(A1) A3 : NONE(A3)		2022. 05	
도면번호 SHEET NO		도 면 명 SUBJECT TITLE	
L-101		위치도	

설 계 명
PROJECT TITLE

경기상상캠퍼스
숲 정비 실시설계

주기사항
NOTE

PROJECT OFFICE

Made

(주) 메이드조경

경기 평택시 문화춘로11번길 45 1층
TEL : 031)658-7405 FAX : 031)658-7406
sh2013@naver.com

설계변경
DESCRIPTION OF REVISION



설 계 DESIGN
이 선 화

검 토 CHECK

심 사 SUBMIT

승 인 APPROVE

축 척 SCALE A1 : NONE(A1)
A3 : NONE(A3)

일 자 DATE
2022. 05

도면번호 SHEET NO
L-102

도 면 명 SUBJECT TITLE


총괄수량표

□ 수목제거, 전정 및 철거 수량표







기 호	수 종 명	규 격	단위	1구역	2구역	계	비고
●	교목제거(별목)	B16	주	1		1	
	"	B17	주	1	3	4	
	"	B18	주	6		6	
	"	B20	주	16	5	21	
	"	B22	주	3	1	4	
	"	B23	주	5		5	
	"	B25	주	15	1	16	
	"	B27	주		2	2	
	"	B28	주		1	1	
	"	B30	주	12		12	
	"	B33	주	1		1	
	"	B35	주	7	2	9	
	"	B37	주		1	1	
	"	B38	주	1		1	
	"	B40	주	6	6	12	
	"	B45	주	2		2	
	"	B48	주	1		1	
	"	B50	주		3	3	
	"	B60	주	2		2	
	"	B65	주	1		1	
교목제거 합계			주	80	25	105	
●	교목 전정	B28	주	6		6	
	"	B35	주	1		1	
	"	B50	주		1	1	
	"	B55	주		1	1	
	"	B58	주	1		1	
	"	B90	주	2		2	
	"	B100	주	5		5	
교목전정 합계			주	15	2	17	
	나무더미 철거		m3	31.9	17.6	49.5	
	목재전봇대철거	H5.0xD300	ea	2		2	
	평상 철거	2700x800xH600	ea	1	1	2	
	숲속등지 철거	H8.5m	개소	1		1	
	목재출입문 철거	5000xH1500	개소	1		1	

□ 조경계획 수량표


공 종	시설물명	규 격	단위	1구역	2구역	계	비 고
시설물	산책로 보행매트설치	W1500xT35	m	217.0	318.5	535.5	
	배수지불량 정비	THK200	m3	51.9		51.9	
	잡목 벌목(필레외)	면적의 50%적용	m2	11,941.0	10,376.8	22,317.8	
	잡목 뿌리뽑기(필레외)	면적의 50%적용	m2	11,941.0	10,376.8	22,317.8	
	낙엽수거	면적의 50%적용	m2	11,941.0	10,376.8	22,317.8	
	바닥면정리	숲속등지 부지	m2		348.3	348.3	
	뒷밭 화단토양정리	T250x10.0m2	개소		8	8	

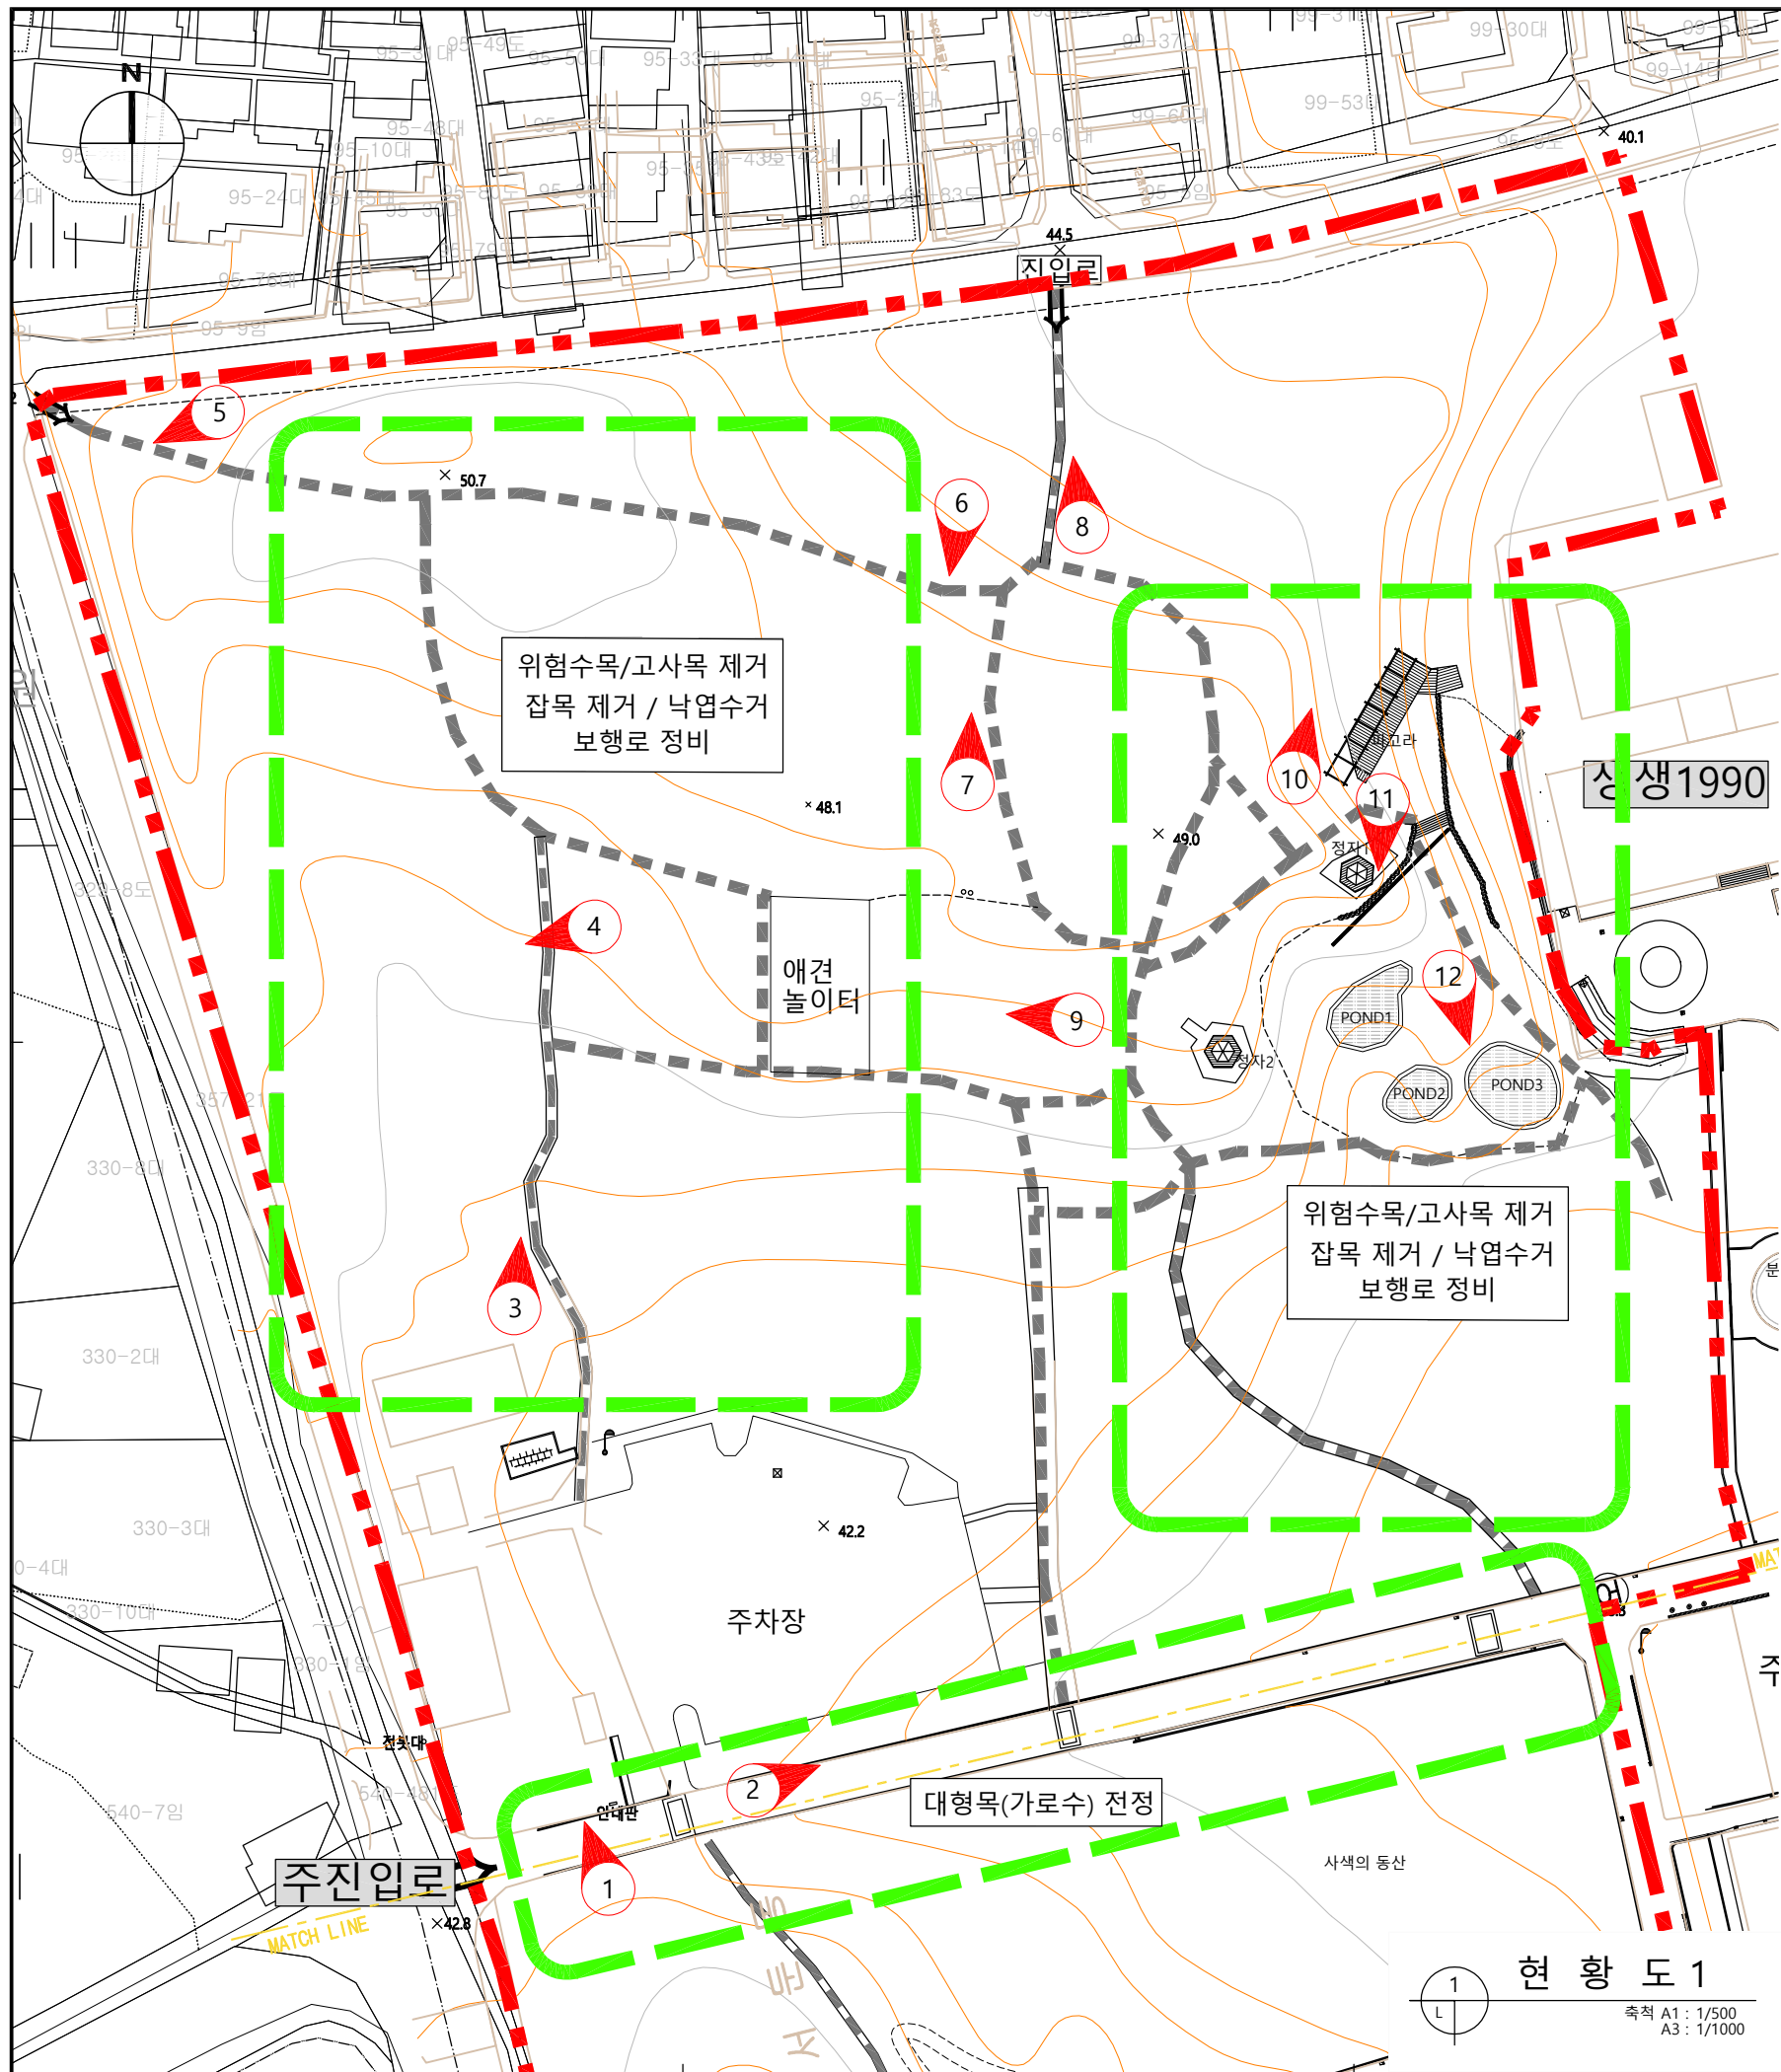

설계명 PROJECT TITLE		경기상상캠퍼스 숲 정비 실시설계	
주기사항 NOTE			
PROJECT OFFICE			
Made			
(주) 메이드조경			
경기 평택시 문화춘로11번길 45 1층			
TEL : 031)658-7405 FAX : 031)658-7406			
sh2013@naver.com			
설계변경 DESCRIPTION OF REVISION			
설계 DESIGN		검토 CHECK	
이선화		송민	
심사 SUBMIT		승인 APPROVE	
축척 SCALE		A1 : 1/500(A1)	
		A3 : 1/1000(A3)	
일자 DATE		2022. 05	
도면번호 SHEET NO		L-103	
도면명 SUBJECT TITLE		현황도1	

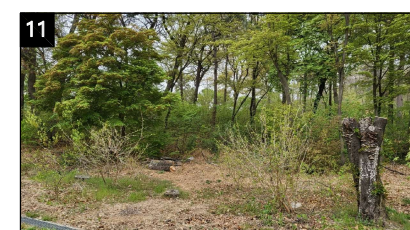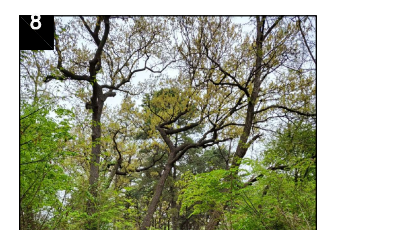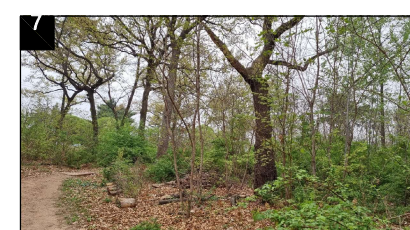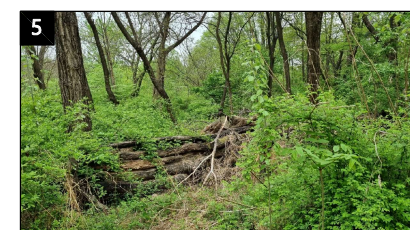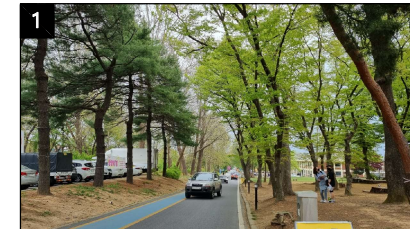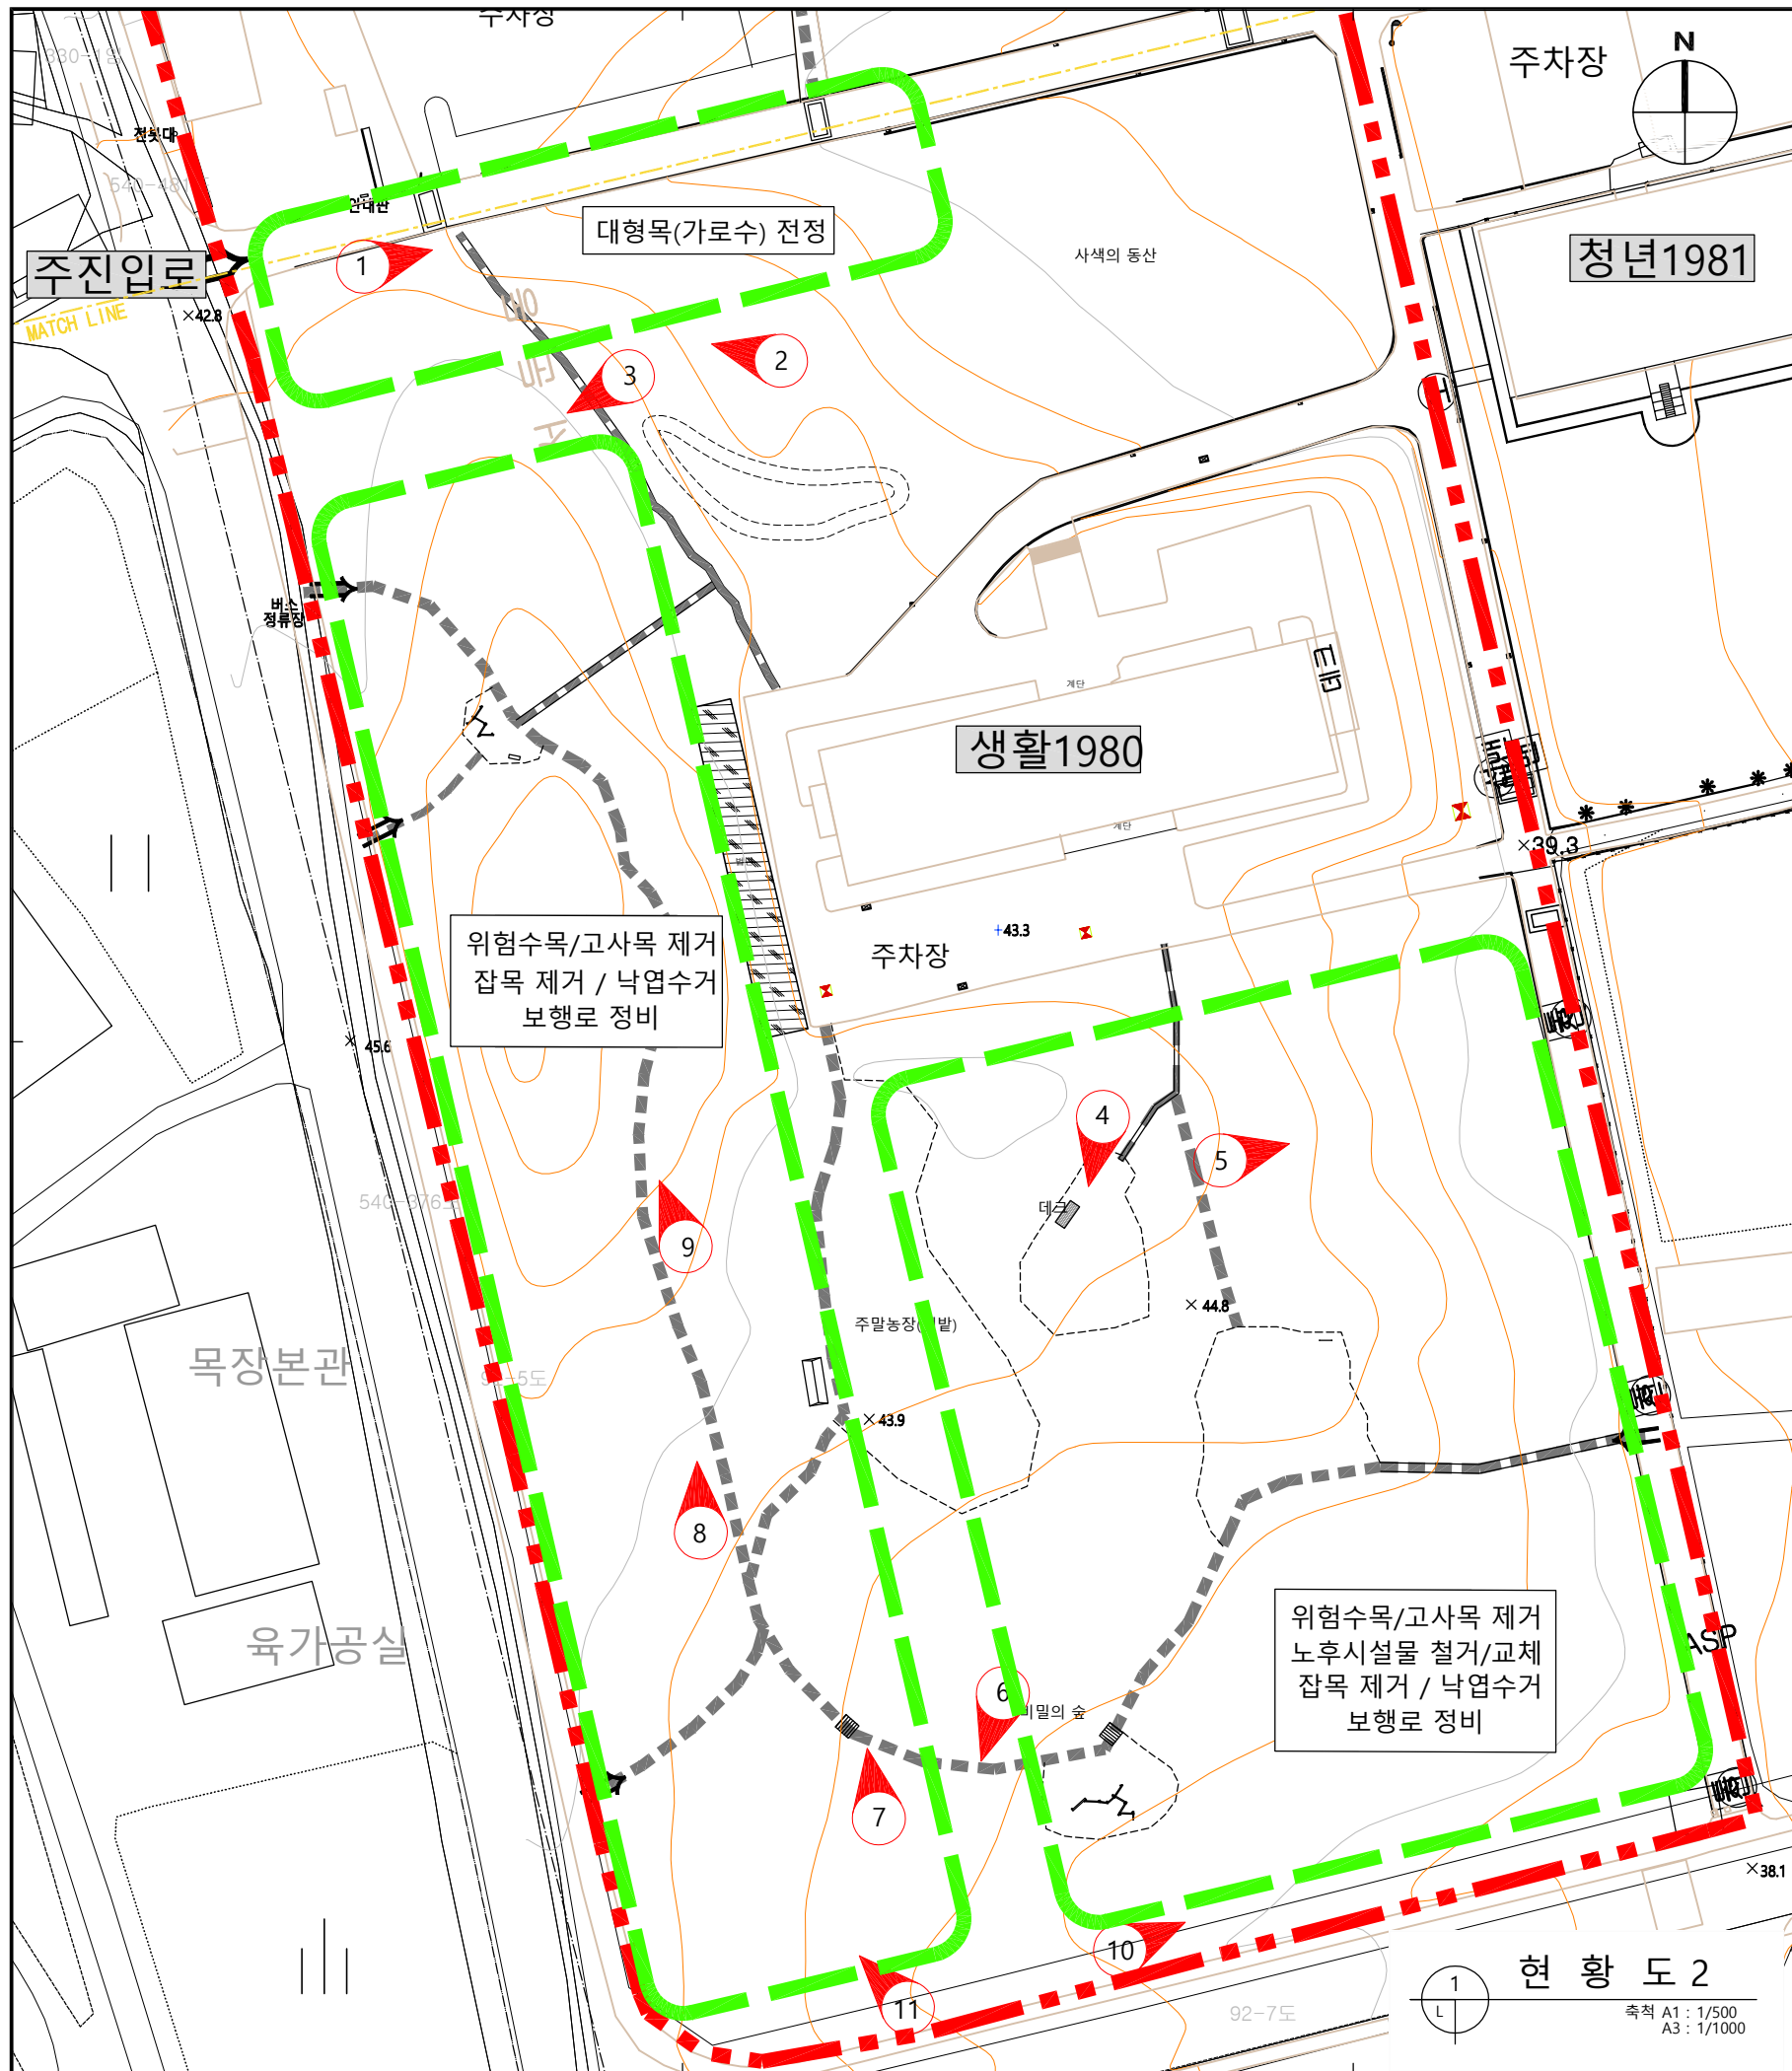

설계명 PROJECT TITLE		경기상상캠퍼스 숲 정비 실시설계	
주기사항 NOTE			
PROJECT OFFICE			
<div>Made</div> <div>(주) 메이드조경</div> <div>경기 평택시 문화춘로11번길 45 1층</div> <div>TEL : 031)658-7405 FAX : 031)658-7406</div> <div>sh2013@naver.com</div>			
설계변경 DESCRIPTION OF REVISION			
설계 DESIGN		검토 CHECK	
이선화		이선화	
심사 SUBMIT		승인 APPROVE	
축척 SCALE		A1 : 1/500(A1)	
		A3 : 1/1000(A3)	
일자 DATE		2022. 05	
도면번호 SHEET NO		L-104	
도면명 SUBJECT TITLE		현황도2	

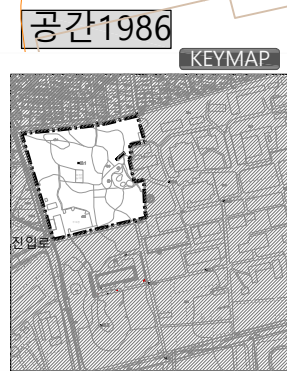

□ 수목제거, 전정 및 철거 수량표 -1

기 호	수 종 명	규 격	단위	수 량	비 고
●	교목제거(벌목)	B16	주	1	
"	"	B17	주	1	
"	"	B18	주	6	
"	"	B20	주	16	
"	"	B22	주	3	
"	"	B23	주	5	
"	"	B25	주	15	
"	"	B30	주	12	
"	"	B33	주	1	
"	"	B35	주	7	
"	"	B38	주	1	
"	"	B40	주	6	
"	"	B45	주	2	
"	"	B48	주	1	
"	"	B60	주	2	
"	"	B65	주	1	
교목제거 합계			주	80	
●	교목 전정	B28	주	6	
"	"	B35	주	1	
"	"	B58	주	1	
"	"	B90	주	2	
"	"	B100	주	5	
교목전정 합계			주	15	
나무더미 철거			m3	31.9	
목재전봇대 철거			ea	2	
평상 철거			ea	1	

수목현황 및 철거계획도 1

축척 A1 : 1/500
A3 : 1/1000

설 계 명
PROJECT TITLE

경기상상캠퍼스
숲 정비 실시설계

주기사항
NOTE

PROJECT OFFICE

Made

(주) 메이드조경

경기 평택시 문화춘로11번길 45 1층
TEL : 031)658-7405 FAX : 031)658-7406
sh2013@naver.com

설계변경
DESCRIPTION OF REVISION

△	
△	
△	
△	
△	
△	

설 계 DESIGN
이 선 호

검 토 CHECK

심 사 SUBMIT

승 인 APPROVE

축척 SCALE

A1 : 1/500(A1)
A3 : 1/1000(A3)

일 자 DATE



2022. 05

도면번호 SHEET NO

L-105

도 면 명 SUBJECT TITLE


수목현황 및 철거계획도1

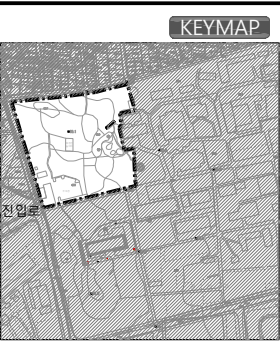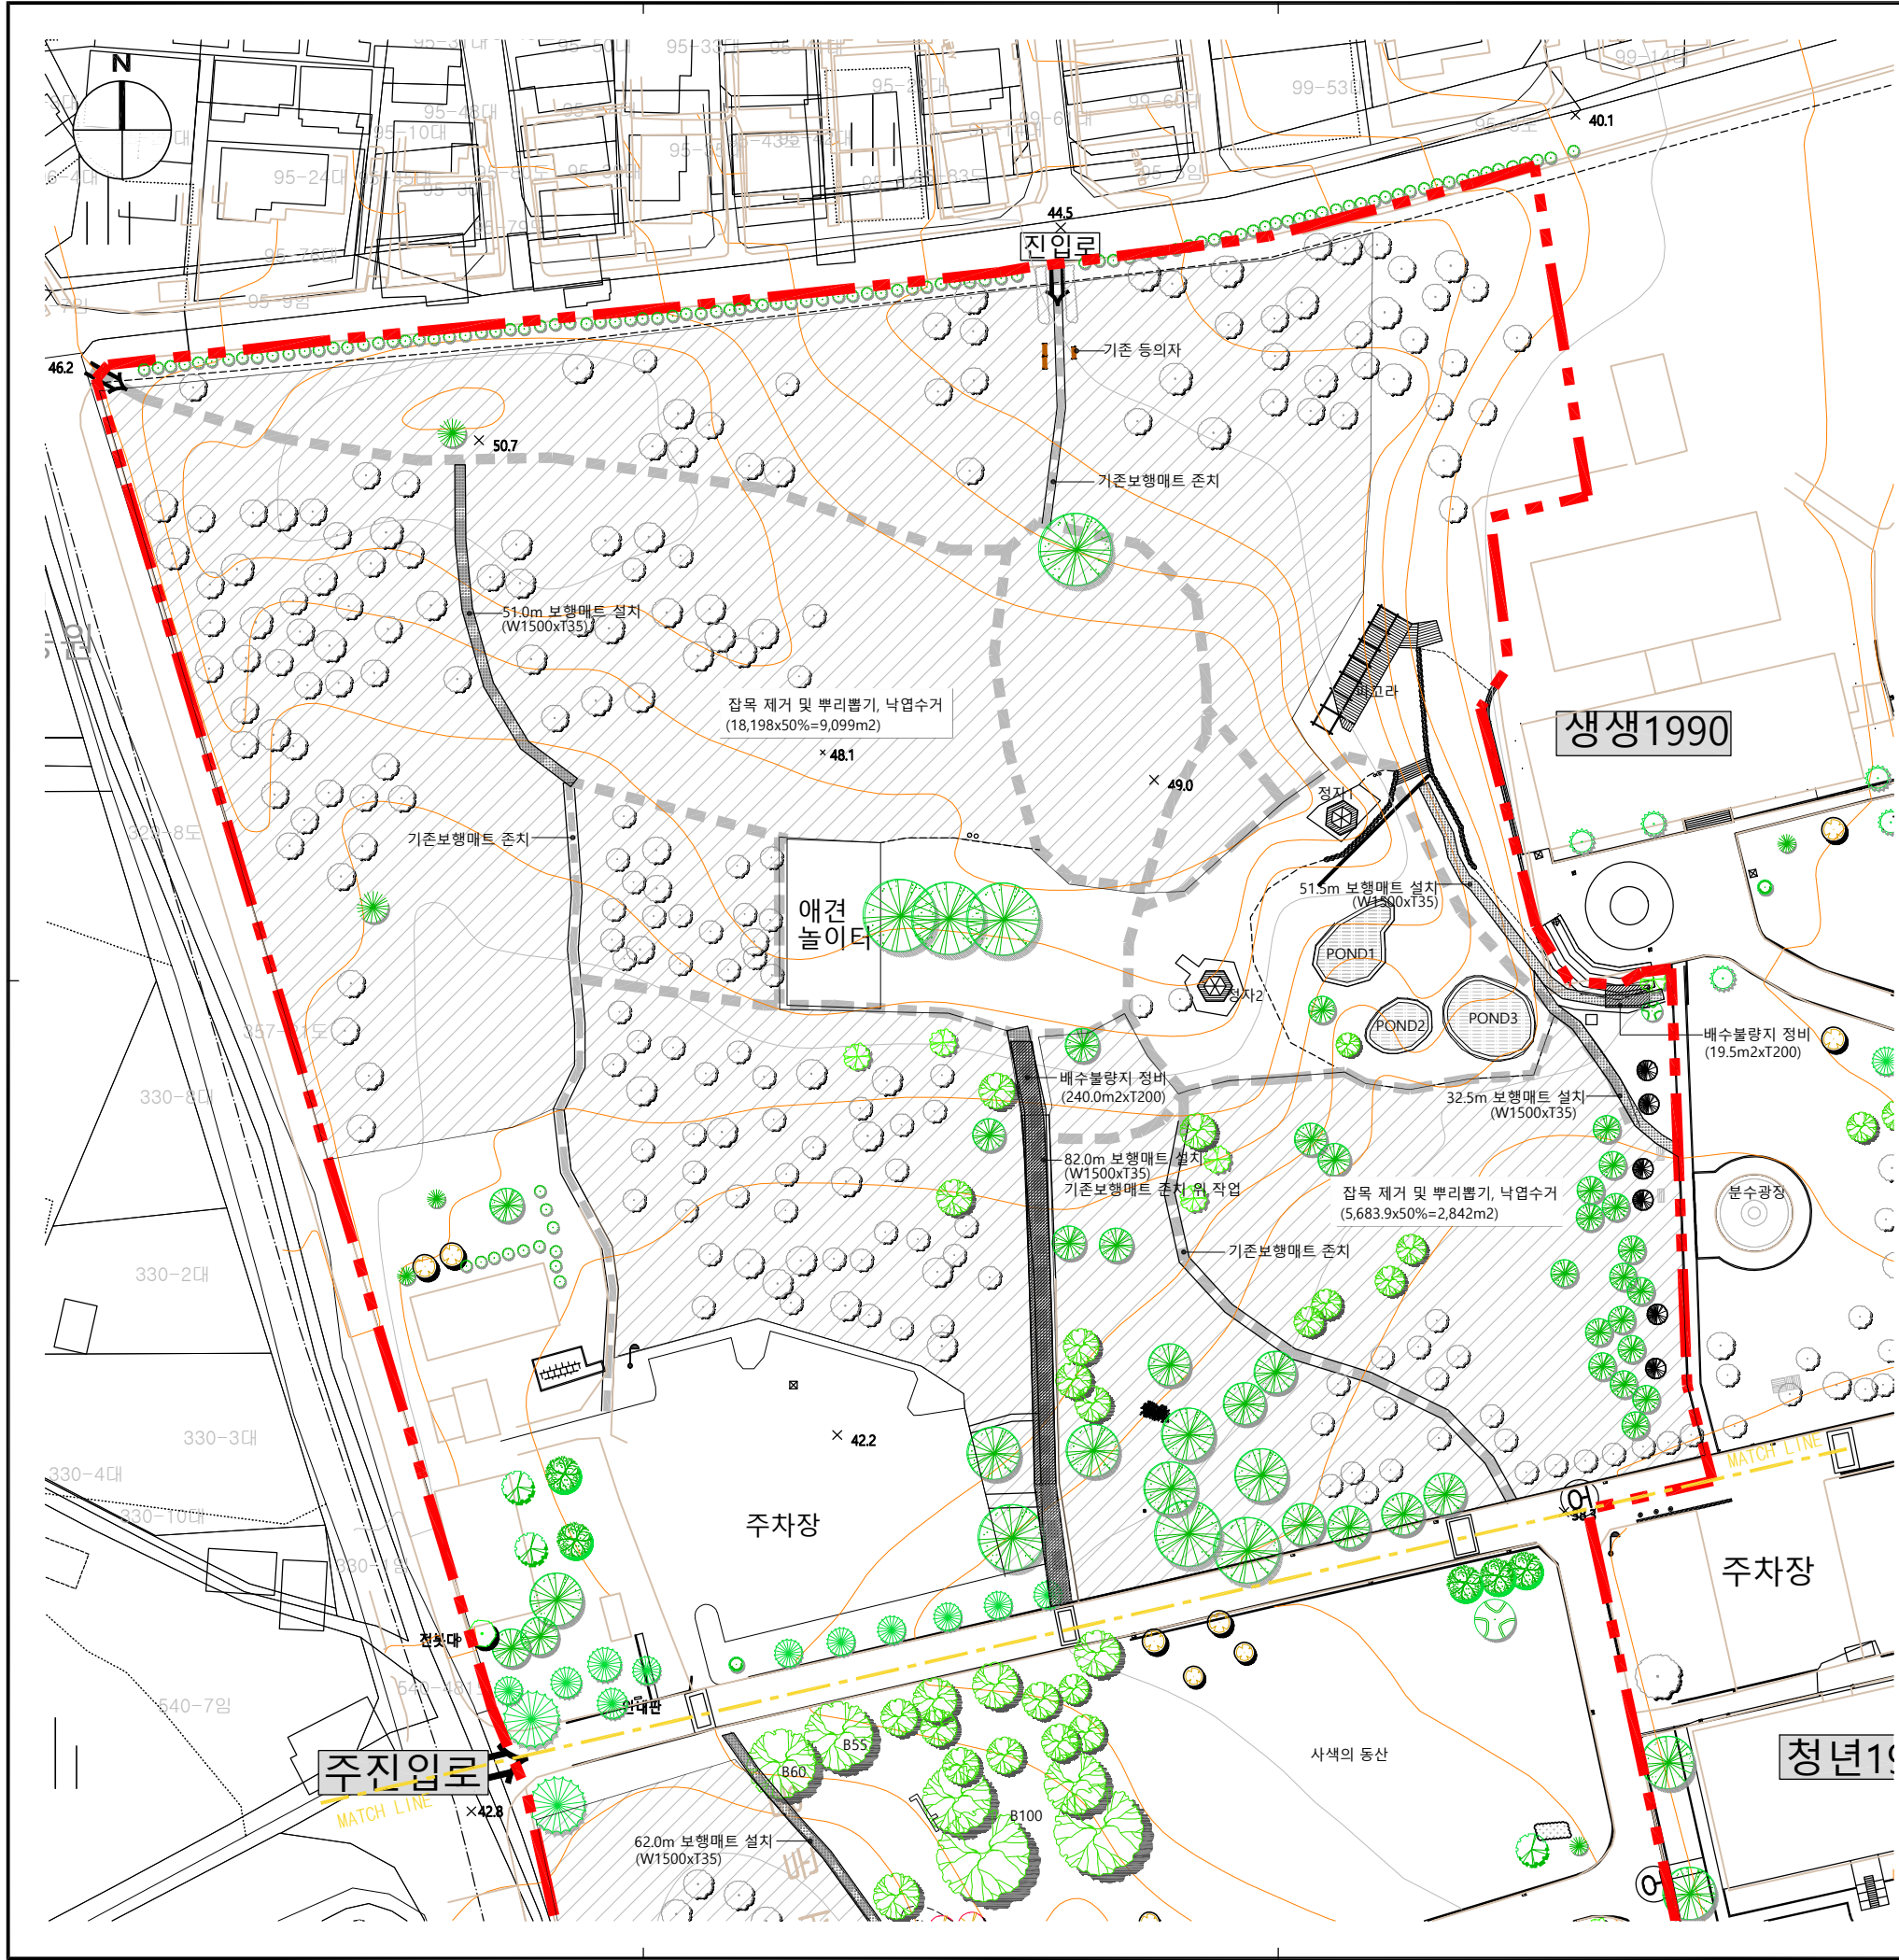


설 계 명 PROJECT TITLE	
경기상상캠퍼스 숲 정비 실시설계	
주기사항 NOTE	
PROJECT OFFICE	
Made (주) 메이드조경 경기 평택시 문화춘로11번길 45 1층 TEL : 031)658-7405 FAX : 031)658-7406 sh2013@naver.com	
설계변경 DESCRIPTION OF REVISION	
설 계 DESIGN 이 선 화 검토 CHECK	
심 사 SUBMIT 승 인 APPROVE	
축척 SCALE A1 : 1/500(A1) A3 : 1/1000(A3)	
일 자 DATE 2022. 05	
도면번호 SHEET NO L-107	
도 면 명 SUBJECT TITLE	
조경계획도1	


□ 조경계획 수량표 -1					
공 종	시설물명	규 격	단 위	수 량	비 고
시설물	산책로 보행매트설치	W1500xT35	m	217.0	
	배수지불량 정비	THK200	m3	51.9	
	잡목 벌목(절레외)	면적의 50%적용	m2	11,941.0	
	잡목 뿌리뽑기(절레외)	면적의 50%적용	m2	11,941.0	
	낙엽수거	면적의 50%적용	m2	11,941.0	

----- 기존 산책로(보행로)


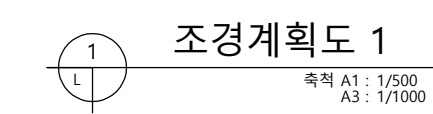


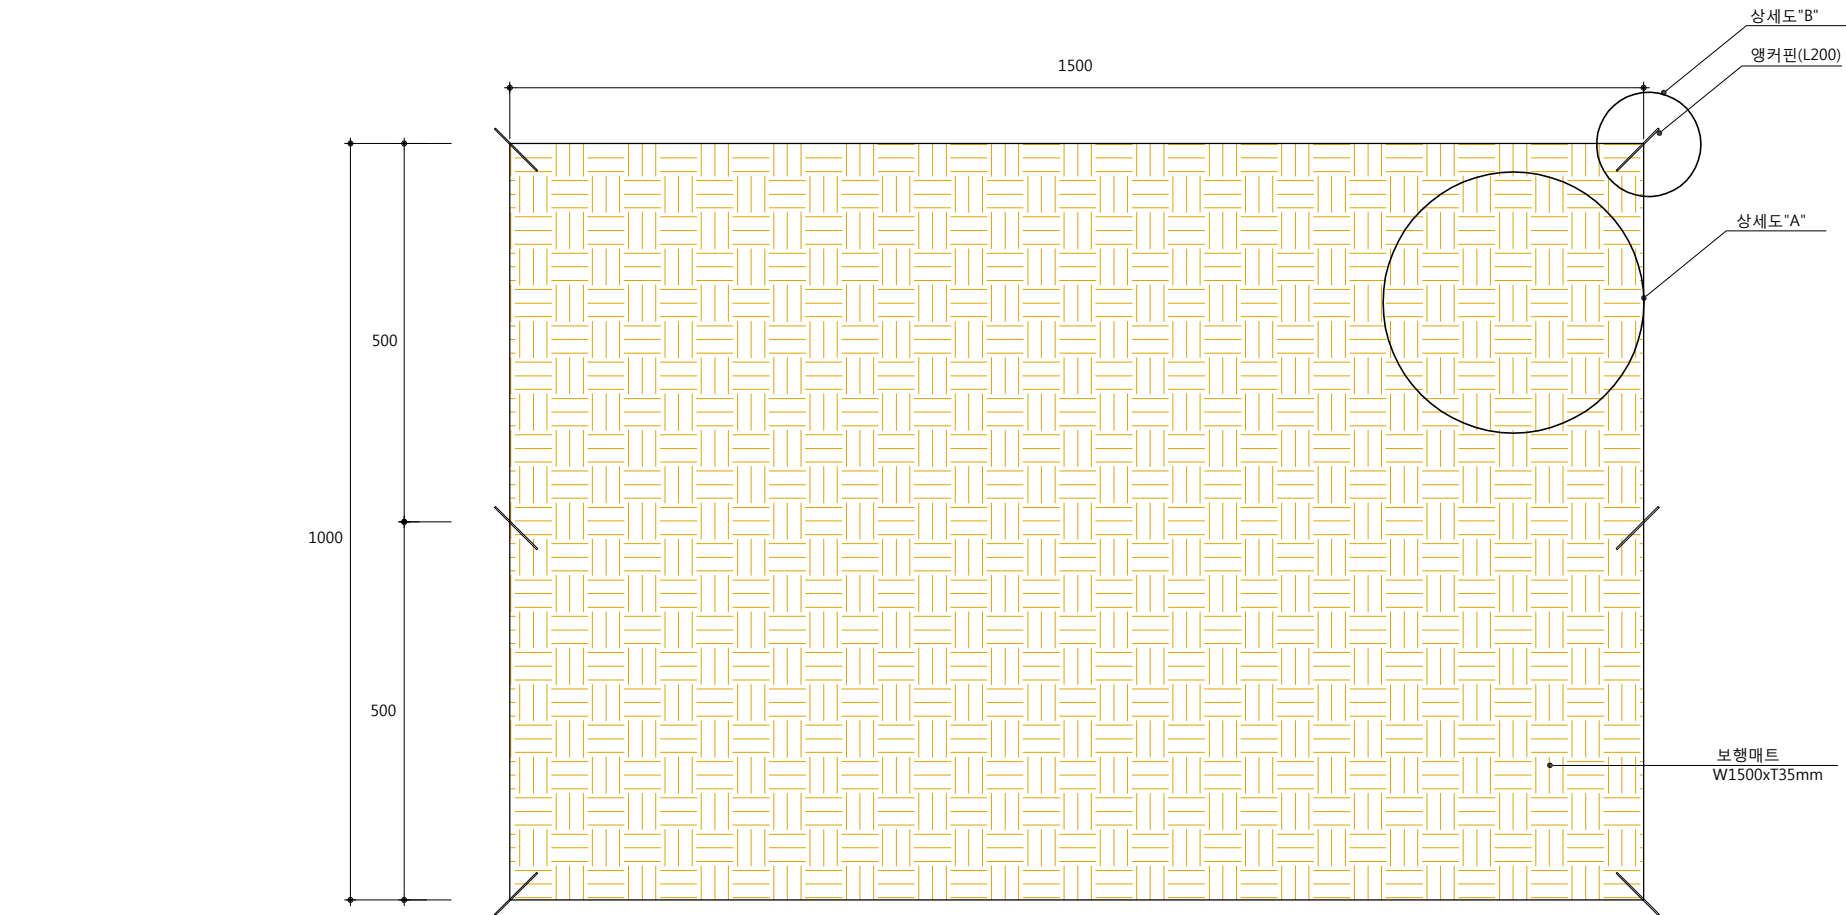

1 보행매트 평면도
축척 A1 : 1/5
A3 : 1/10

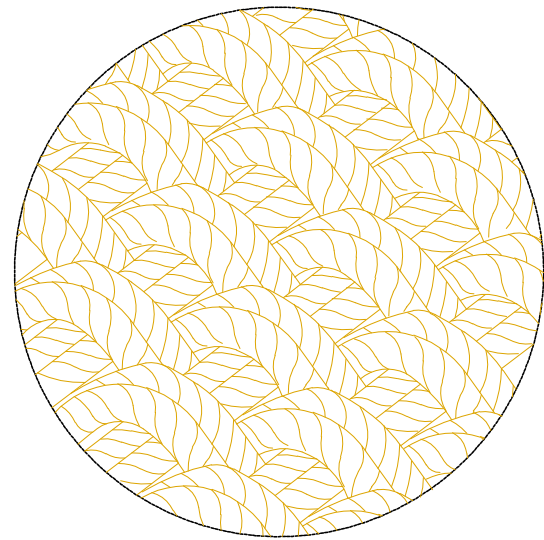

2 상세도 1
축척 A1 : NONE
A3 : NONE

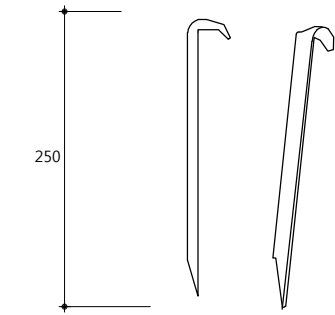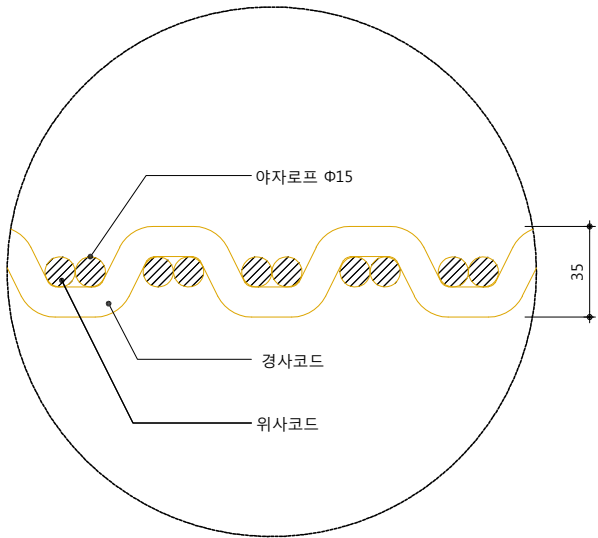

3 상세도 2
축척 A1 : NONE
A3 : NONE

설 계 명
PROJECT TITLE

경기상상캠퍼스
숲 정비 실시설계

주 기 사 항
NOTE

PROJECT OFFICE


Made

(주) 메이드조경

경기 평택시 문화춘로11번길 45 1층
TEL : 031)658-7405 FAX : 031)658-7406
sh2013@naver.com

설계변경

DESCRIPTION OF REVISION

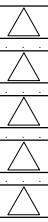

설 계 DESIGN
이 선 회

검 토 CHECK

심 사 SUBMIT

승 인 APPROVE

축 척 SCALE

A1 : 1/10(A1)

A3 : 1/20(A3)

일 자 DATE

2022. 05

도면번호 SHEET NO

L-201

도 면 명 SUBJECT TITLE

보행매트상세도