

장애인학교등 문화예술시설 지원 사업 고강초등학교 공간 설계 용역
Interior Design Development

건 축

2022. 12. 26.

우보 건축사사무소
UBO

1. 재료마감 무대, 씬터 방염처리 기입 필요
2. 가구도면 note에 '모든 가구는 방염처리 작업을 함' 기입 필요
3. 가구도면 가구별 투시도 이미지 확대하여 추가 작성 필요
4. 기존 창호 블라인드 추가 (작은 것 x 6, 큰 것 x 8)

□ 건축 일반 사항

1. 본 사항은 고강초등학교 공간설계 (다목적실) 기본 및 실시설계용역 설계상의 제반 사항과 시공자와 관련이 있는 사항에 대한 기준을 제공하기 위함이다.
2. 설계변경에 의하여 시공되어 본도면과 일치 하지 않는 부분은 추후 선정된 시공업체에 의해 SHOP DRAWING시 건축주와 설계자 간의 상호협의를 통하여 조정하도록 한다.
3. 시공업체는 직영 또는 하도급업자의 작업이 관련 법규나 규칙에 어긋나는 것을 알면서도 감독관에게 사전에 알리지 않고 시행했을 경우에 이에 대한 모든 책임을 진다.
4. 시공업체는 도면이나 시방등의 내용을 변경하고 자 할 때는 사전에 감독관으로부터 문서상의 승인을 얻어야 한다. 단, 승인을 얻지 아니한 모든 작업사항에 대해서는 시공자가 책임을 진다.
5. 시공업체는 잘못된 부분의 수정 작업 또는 마감작업을 다시 할 경우에 모든 절단 및 설치작업을 철저히 감독하여 이미 시공된 다른 시설물에 손상이 가지 않도록 한다.
6. 시공업체는 공사를 시작하기 전에 현장의 기존치수와 제반사항을 확인하여야 한다.
7. 치수 관계 사항

1) 특이의 사항이 없는 경우에는 도면상의 치수를 우선으로 한다.

2) 모든 치수는 현장에서 재 확인 되어야 한다.

3) 치수와 면나누기 등의 기준은 콘크리트, 벽돌 등 골조의 마감면을 기준으로 하여야 한다.

4) 특이의 사항이 없는 경우 치수는 마감선을 기준으로 한다.

5) 본 도면에 기재된 치수는 밀리미터 단위 이다.

6) 시공 업체는 본 도면사에 기재된 치수에 오차가 있거나 누락 부분이 있을 시에는 설계자와 협의 시공하도록 한다.
8. 상세도나 도면을 위한 자료는 단지 참조일 뿐 그대로 하여야 하는 것은 아니다.
9. 확대된 척도의 상세도면과 작은 척도의 상세도면이 상이 할 경우에는 확대된 척도의 상세도면을 기준으로 한다.
10. 모든 출입구는 열쇠나 잠금 장치 또는 특별한 작동이 없이 실 안쪽에서 힘을 들이지 않고도 열릴 수 있어야 한다.
11. 실내의 내장 마감시 파이프나 덕트 배선 등이 보이지 않게 설치 되어야 한다. 이를 위하여 천정이나 벽 마감이 돌출 될 경우 사전에 설계자로 부터 승인을 받아야 한다.
12. 모든 마감재는 불연재를 사용하여야 한다. 필름 등의 내부 마감재는 불연성이어야 한다. 가구재는 방염도장 하여야 한다.
13. 본 도면을 기본으로하여 시공자는 창호, 목, 가구, 철물 시공도면 등을 제출 후 시공 하여야 한다.
14. 본 도면의 누락된 부분은 설계자에게 알리고 설계 확인 후 시공 한다.
15. 상기 사항 위배시 해당 담당업체는 모든 책임을 진다.

ARCHITECT

Unidentified Building Object

ARCHITECTURE URBAN PLANNING DESIGN

우보 건축사사무소

경기도 고양시 덕양구 중앙로 390 2층 203호
#203, 2F, 390, Jungang-ro, Deogyang-gu, Goyang-si, Gyeonggi-do, Korea
T.070.4184.7050
ubooan@naver.com

SEAL

CONSULTANTS

PROJECT TITLE

장애인학교등 문화예술시설 지원 사업
고강초등학교 공간 설계 용역

NOTE

대한민국 경기도 부천시 역곡로 482번길 57

ISSUES / REVISIONS

△
△
△
△
△

DRAWING NAME

건축 일반 사항

PHASE

실시설계

NORTH ARROW



DRAWN BY

P.P.J

DATE 2022.12.26

CHECKED BY

P.P.J

SCALE NONE

APPROVED BY

H.T.H

PROJECT NO. 00-000

APPROVED FOR CONSTRUCTION BY

DRAWING NO.

A-002



내부투상도-1



내부투상도-2



객석에서 바라본 무대



복도에서 바라본 공간



무대에서 바라본 객석



창가 쉼터 전경

ARCHITECT

Unidentified Building Object

ARCHITECTURE URBAN PLANNING DESIGN

우보 건축사사무소

경기도 고양시 덕양구 중앙로 390 2층 203호
#203, 2F, 390, Jungang-ro, Deogyang-gu, Goyang-si, Gyeonggi-do, Korea
T.070.4184.7050
ubooan@naver.com

SEAL

CONSULTANTS

PROJECT TITLE

장애인학교등 문화예술시설 지원 사업
고강초등학교 공간 설계 용역

대한민국 경기도 부천시 역곡로 482번길 57

NOTE

ISSUES / REVISIONS

△
△
△
△
△

DRAWING NAME

투시도

PHASE

실시설계

NORTH ARROW



DRAWN BY

P.P.J

DATE 2022.12.26

CHECKED BY

P.P.J

SCALE NONE

APPROVED BY

H.T.H

PROJECT NO. 00-000

APPROVED FOR CONSTRUCTION BY

DRAWING NO. A-004

The site plan of Gogang Elementary School shows a rectangular building complex. The main building is labeled '1동 (교사실)' (Building 1, Classroom) and '1동, 4층' (Building 1, 4th floor). To the right of the main building is a smaller structure labeled '3동 (급식실)' (Building 3, Cafeteria). Below the main building is a large rectangular area labeled '2동 (교사실)' (Building 2, Classroom). The plan also shows a large circular area in the center, likely a playground or sports field. The school is surrounded by roads: '6M도로' (6m road) to the north and south, '8M도로' (8m road) to the west, and '7M도로' (7m road) to the east. A north arrow is located in the top left corner.


사업명	장애인학교등 문화예술시설 지원 사업 고강초등학교 공간 설계 용역
대지위치	경기도 부천시 역곡로482번길 57
과업내용	다목적실 리모델링 (공간 개선)
공사면적	208.624 m ²

실 명		면 적	비 고
1동	4층 다목적실	208.624 m²	시설의 개방성 및 활용성 개선
합 계		208.624 m²	

위 치	바 닥	벽 체		천 장	비 고
		벽 체	걸레받이		
무대	지정 비닐계 시트(마모름A)/ 12T 자작나무합판 2겹 □-50*50*2.3T@450 철재보강	30*30@600 목재하지들/ T9.5 석고보드/ T9 자작나무합판(투명우레탄 도장 3회/방염도장)	걸레받이 없음 (마이너스 메지 32mm)	친환경 수성페인트 마감 (지정색)/ 노출 천장 (구체 면처리)	
		구체 면처리/친환경 수성페인트 (백색)	수성락카 2회(H:100) (백색)		
객석/놀이마당	강마루 마감 (기존 마감 유지)	30*30@600 목재하지들/ T9.5 석고보드/ T9 자작나무합판(투명우레탄 도장 3회/방염도장)	걸레받이 없음 (마이너스 메지 32mm)	친환경 수성페인트 마감 (지정색)/ 노출 천장 (구체 면처리)	
		구체 면처리/친환경 수성페인트 (백색)	수성락카 2회(H:100) (백색)		
쉼터	지정 비닐계 시트(마모름B)/ 12T 자작나무합판 2겹 □-50*50*2.3T@450 철재보강	30*30@600 목재하지들/ T9.5 석고보드/ T9 자작나무합판(투명우레탄 도장 3회/방염도장)	걸레받이 없음 (마이너스 메지 32mm)	친환경 수성페인트 마감 (지정색)/ 노출 천장 (구체 면처리)	
		구체 면처리/친환경 수성페인트 (백색)	수성락카 2회(H:100) (백색)		
수납공간	강마루 마감 (기존 마감 유지)	구체 면처리/친환경 수성페인트 (백색)	수성락카 2회(H:100) (백색)	친환경 수성페인트 마감 (지정색)/ 노출 천장 (구체 면처리)	
복도	기존 마감 유지	구체 면처리/전용접착제/ T9 텀바보드 (백색 방염 필름)	기존 걸레받이(H:150) /우레탄도장(회색)	기존 마감 유지	

구 분 / 위 치	색 상 / 설 명	구 분 / 위 치	색 상 / 설 명
무대 지정 비닐계 시트(마모롬 A)	포보코리아(마모롬시트 3883 moonstone)	쉼터 지정 비닐계 시트(마모롬 B)	포보코리아(마모롬시트 3866 eternity)

* 다목적실 출입구 복도 벽체 설치 될 "다목적실" 폰트 및 사인 이미지는 발주처 협의 후 진행 바람

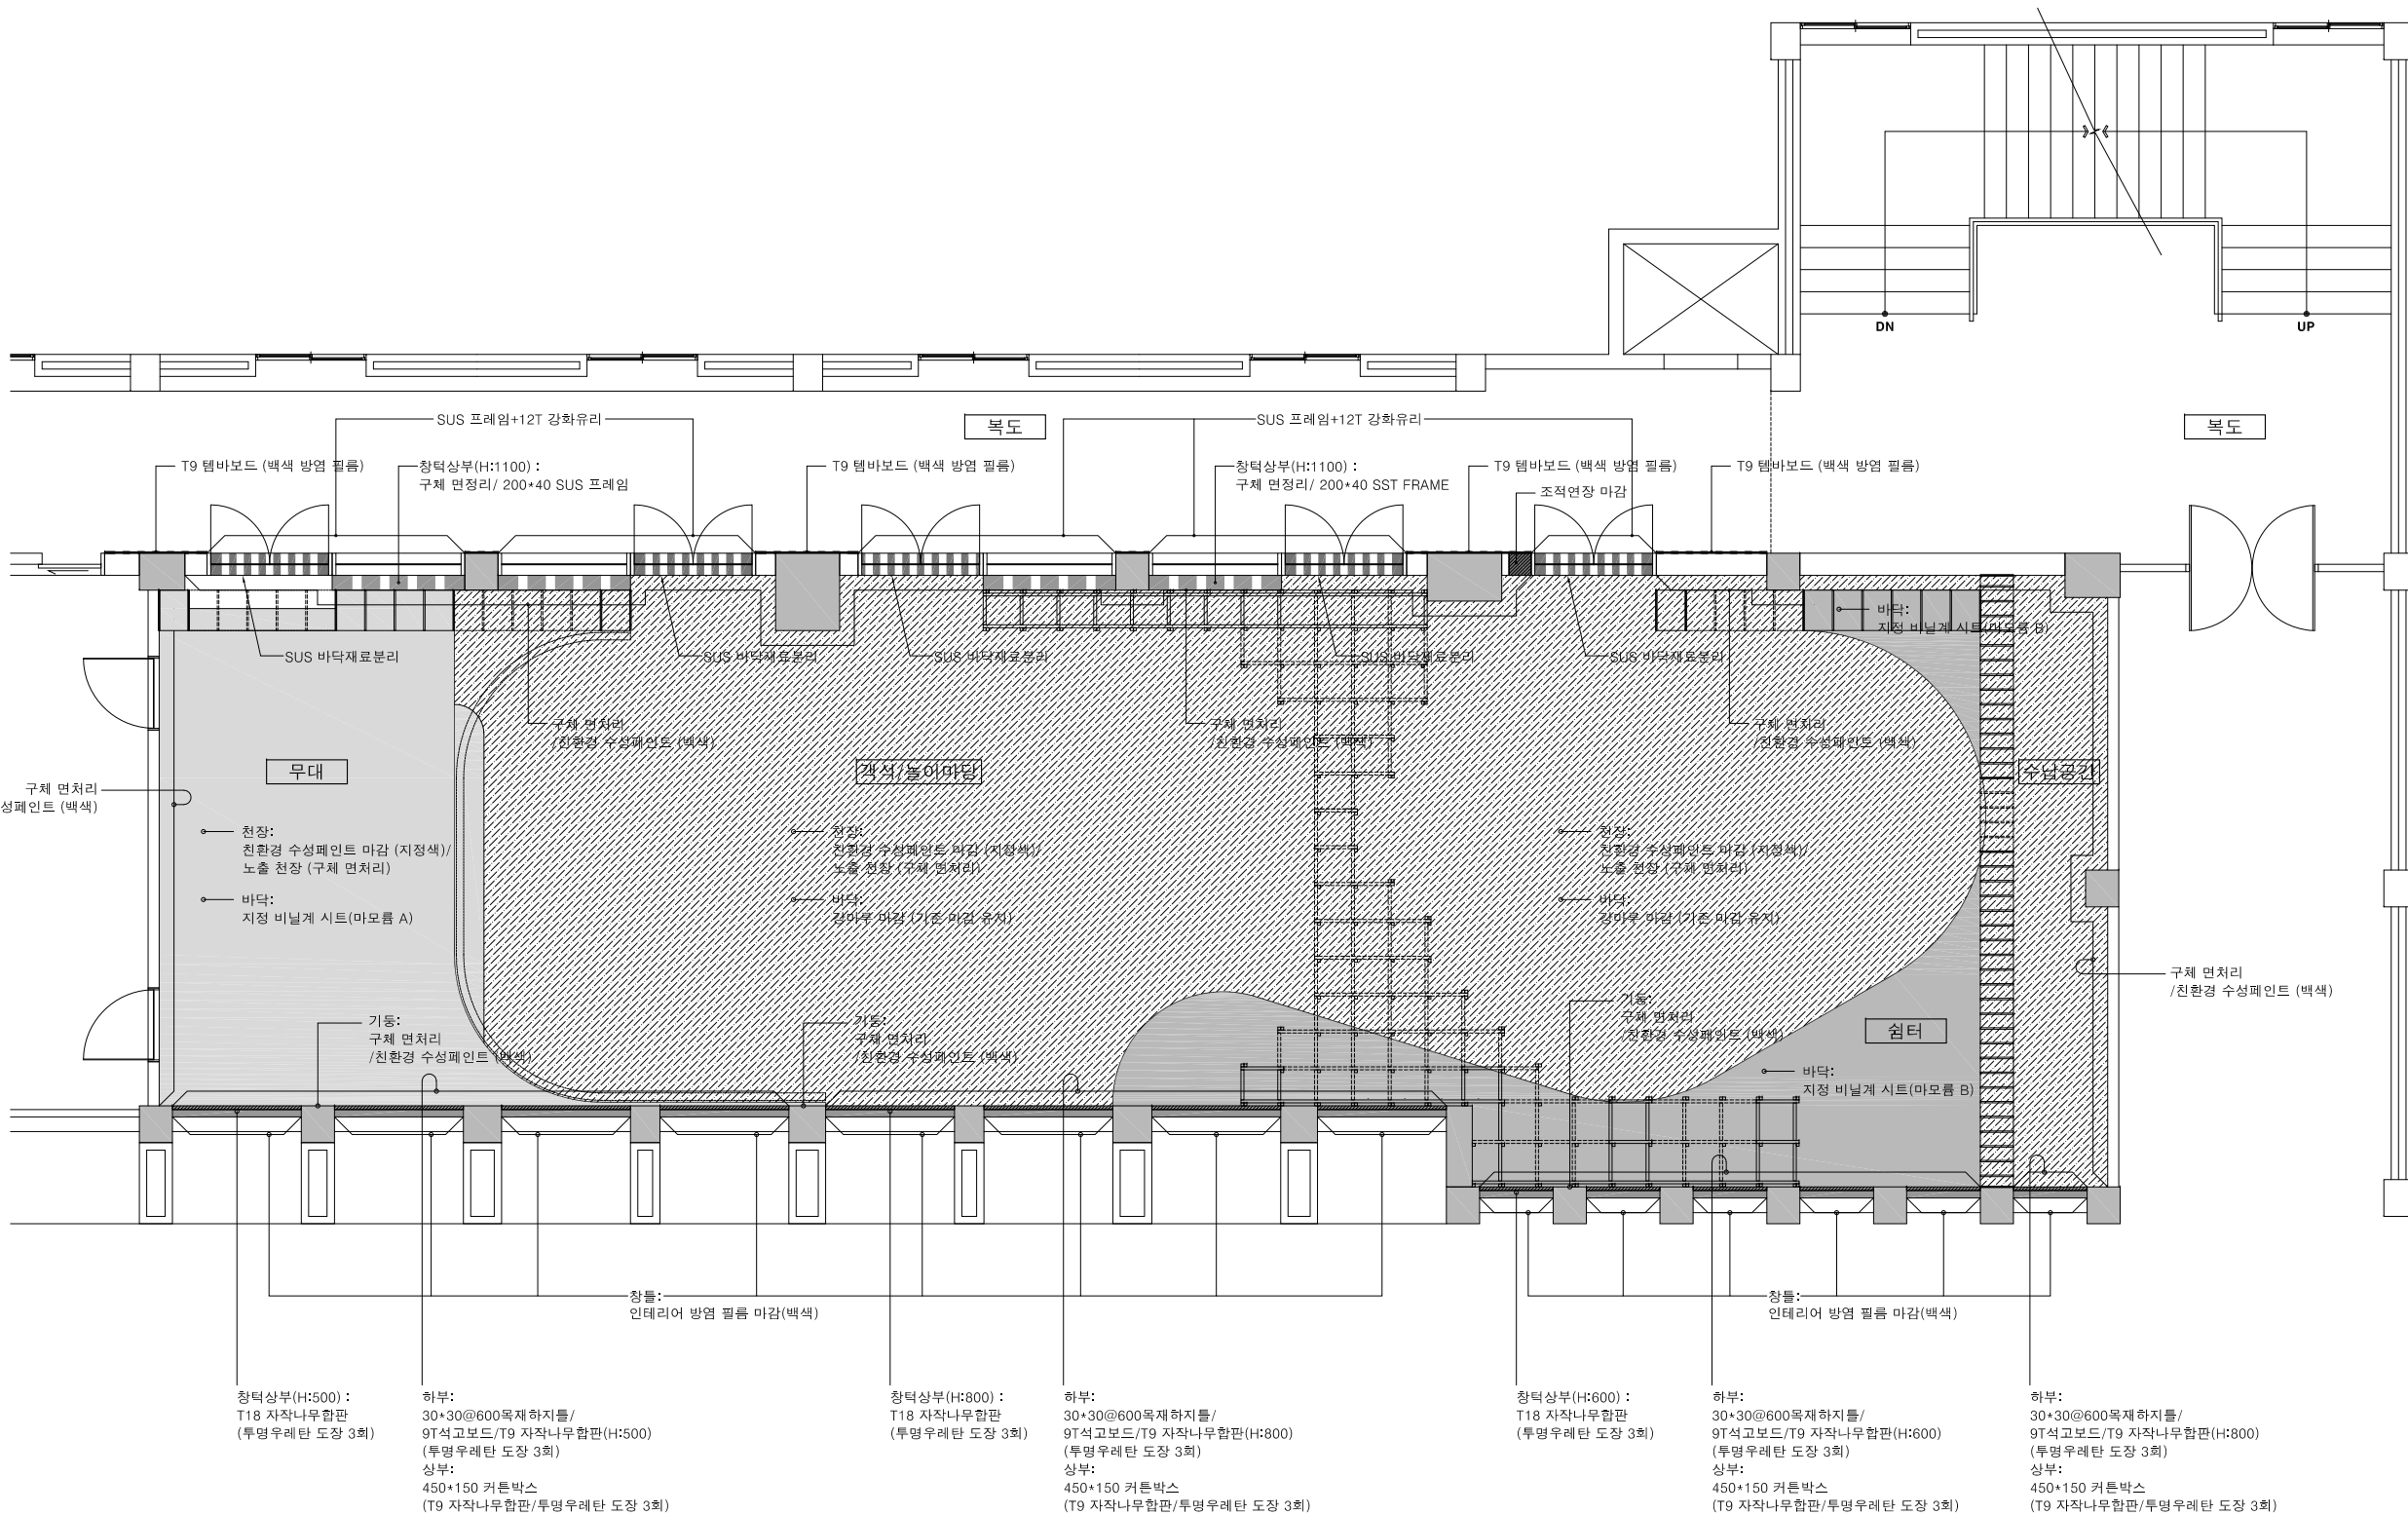

1
-

마감 안내도
NONE SCALE

ARCHITECT

Unidentified Building Object

ARCHITECTURE URBAN PLANNING DESIGN

우보 건축사사무소

경기도 고양시 덕양구 중앙로 390 2층 203호
#203, 2F, 390, Jungang-ro, Deogyang-gu, Goyang-si, Gyeonggi-do, Korea
T.070.4184.7050
ubooan@naver.com

SEAL

CONSULTANTS

PROJECT TITLE

장애인학교등 문화예술시설 지원 사업
고강초등학교 공간 설계 용역

대한민국 경기도 부천시 역곡로 482번길 57

NOTE

* 모든 마감재와 치수는 현장에서 감독관에 의해 재확인되어야 한다.
* 시공 업체는 도면에 기재된 치수 또는 마감재에 오차가 있거나 누락
부분이 있을 시에 설계자와 협의 시공하도록 한다.

ISSUES / REVISIONS

△
△
△
△
△

DRAWING NAME

마감 안내도

실시설계

PHASE

NORTH ARROW



DRAWN BY

P.P.J

DATE 2022.12.26

CHECKED BY

P.P.J

SCALE NONE


APPROVED BY

H.T.H

PROJECT NO. 00-000

APPROVED FOR CONSTRUCTION BY

DRAWING NO. A-012

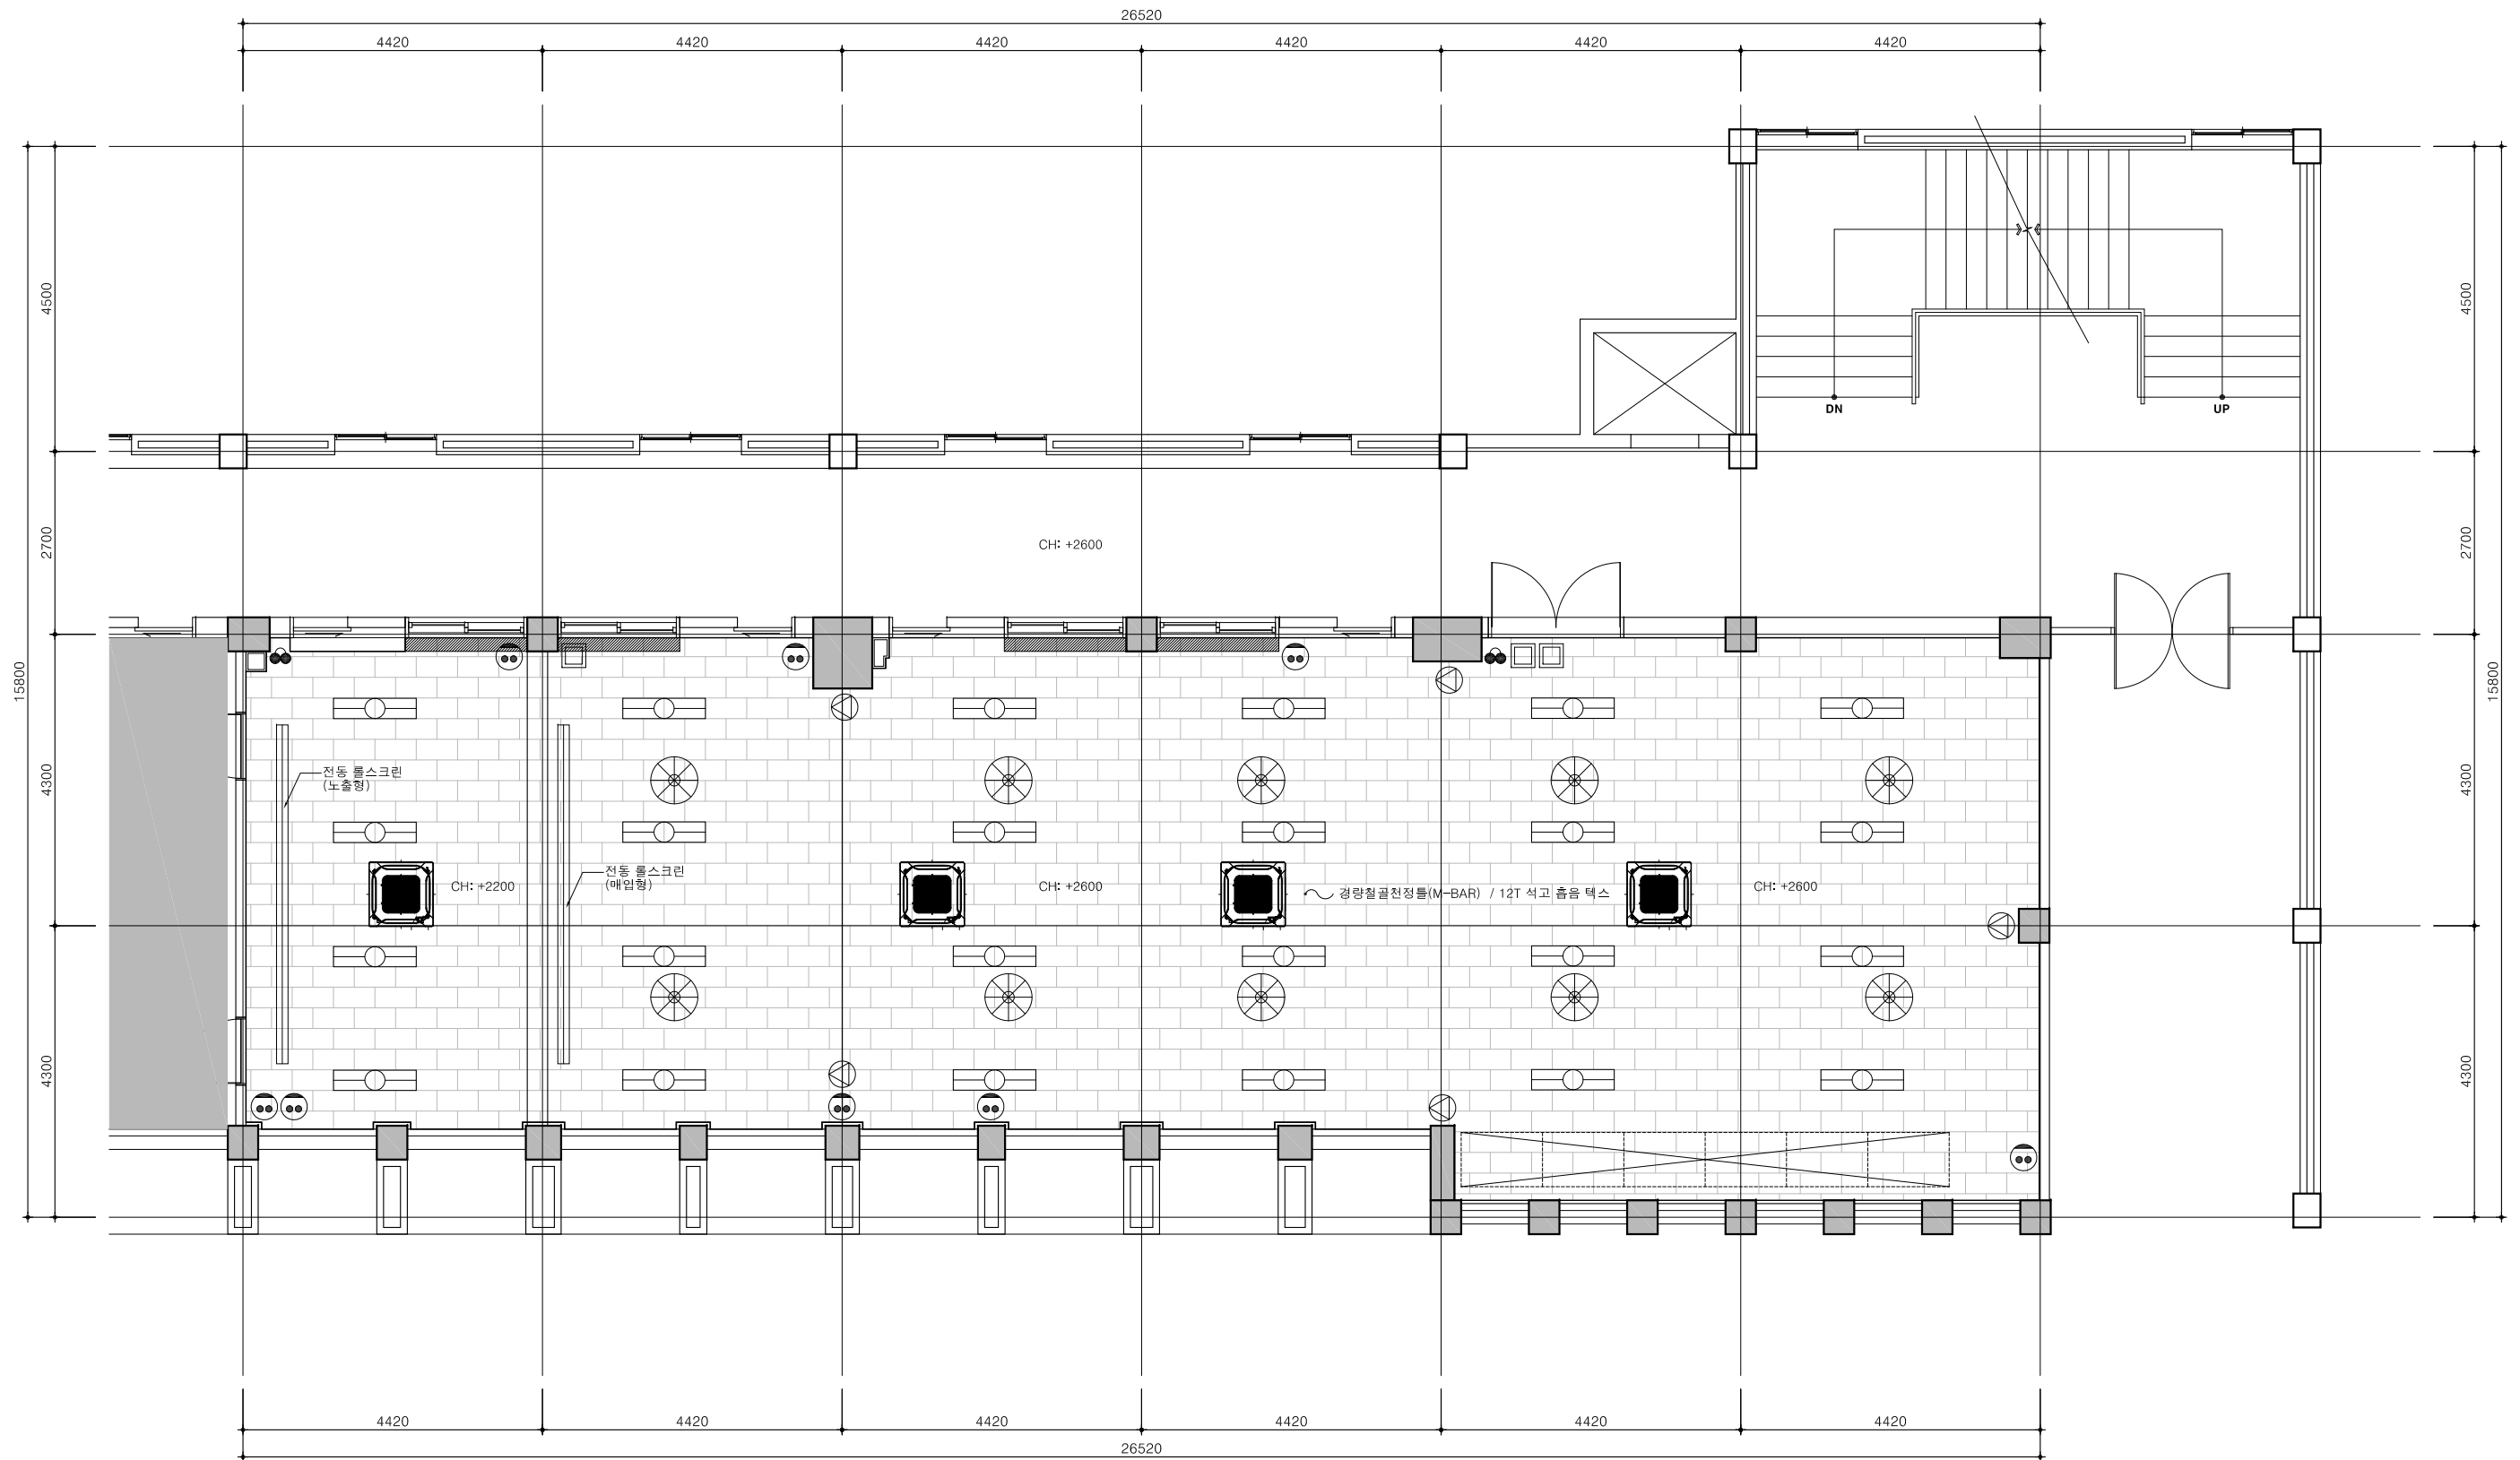

범례	수량	설명
	-	LED 등기구
	-	벽부형 스피커
	-	천장형 선풍기
	-	천장형 냉난방기
	-	냉난방 조절기

범례	수량	설명
	-	스위치
	-	콘센트

1
-

현황도-2(천장도)
축척 1/100

Unidentified Building Object

ARCHITECTURE URBAN PLANNING DESIGN

우보 건축사사무소

경기도 고양시 덕양구 중앙로 390 2층 203호
#203, 2F, 390, Jungang-ro, Deogyang-gu, Goyang-si, Gyeonggi-do, Korea
T.070.4184.7050
ubooan@naver.com

SEAL

CONSULTANTS

PROJECT TITLE

장애인학교등 문화예술시설 지원 사업
고강초등학교 공간 설계 용역

대한민국 경기도 부천시 역곡로 482번길 57

NOTE

ISSUES / REVISIONS

△
△
△
△
△
△

DRAWING NAME

현황도-2(천장도)

PHASE

실시설계

NORTH ARROW



DRAWN BY

P.P.J

DATE 2022.12.26

CHECKED BY

P.P.J

SCALE A1:50 / A3:100


APPROVED BY

H.T.H

PROJECT NO. 00-000

APPROVED FOR CONSTRUCTION BY

DRAWING NO. A-022

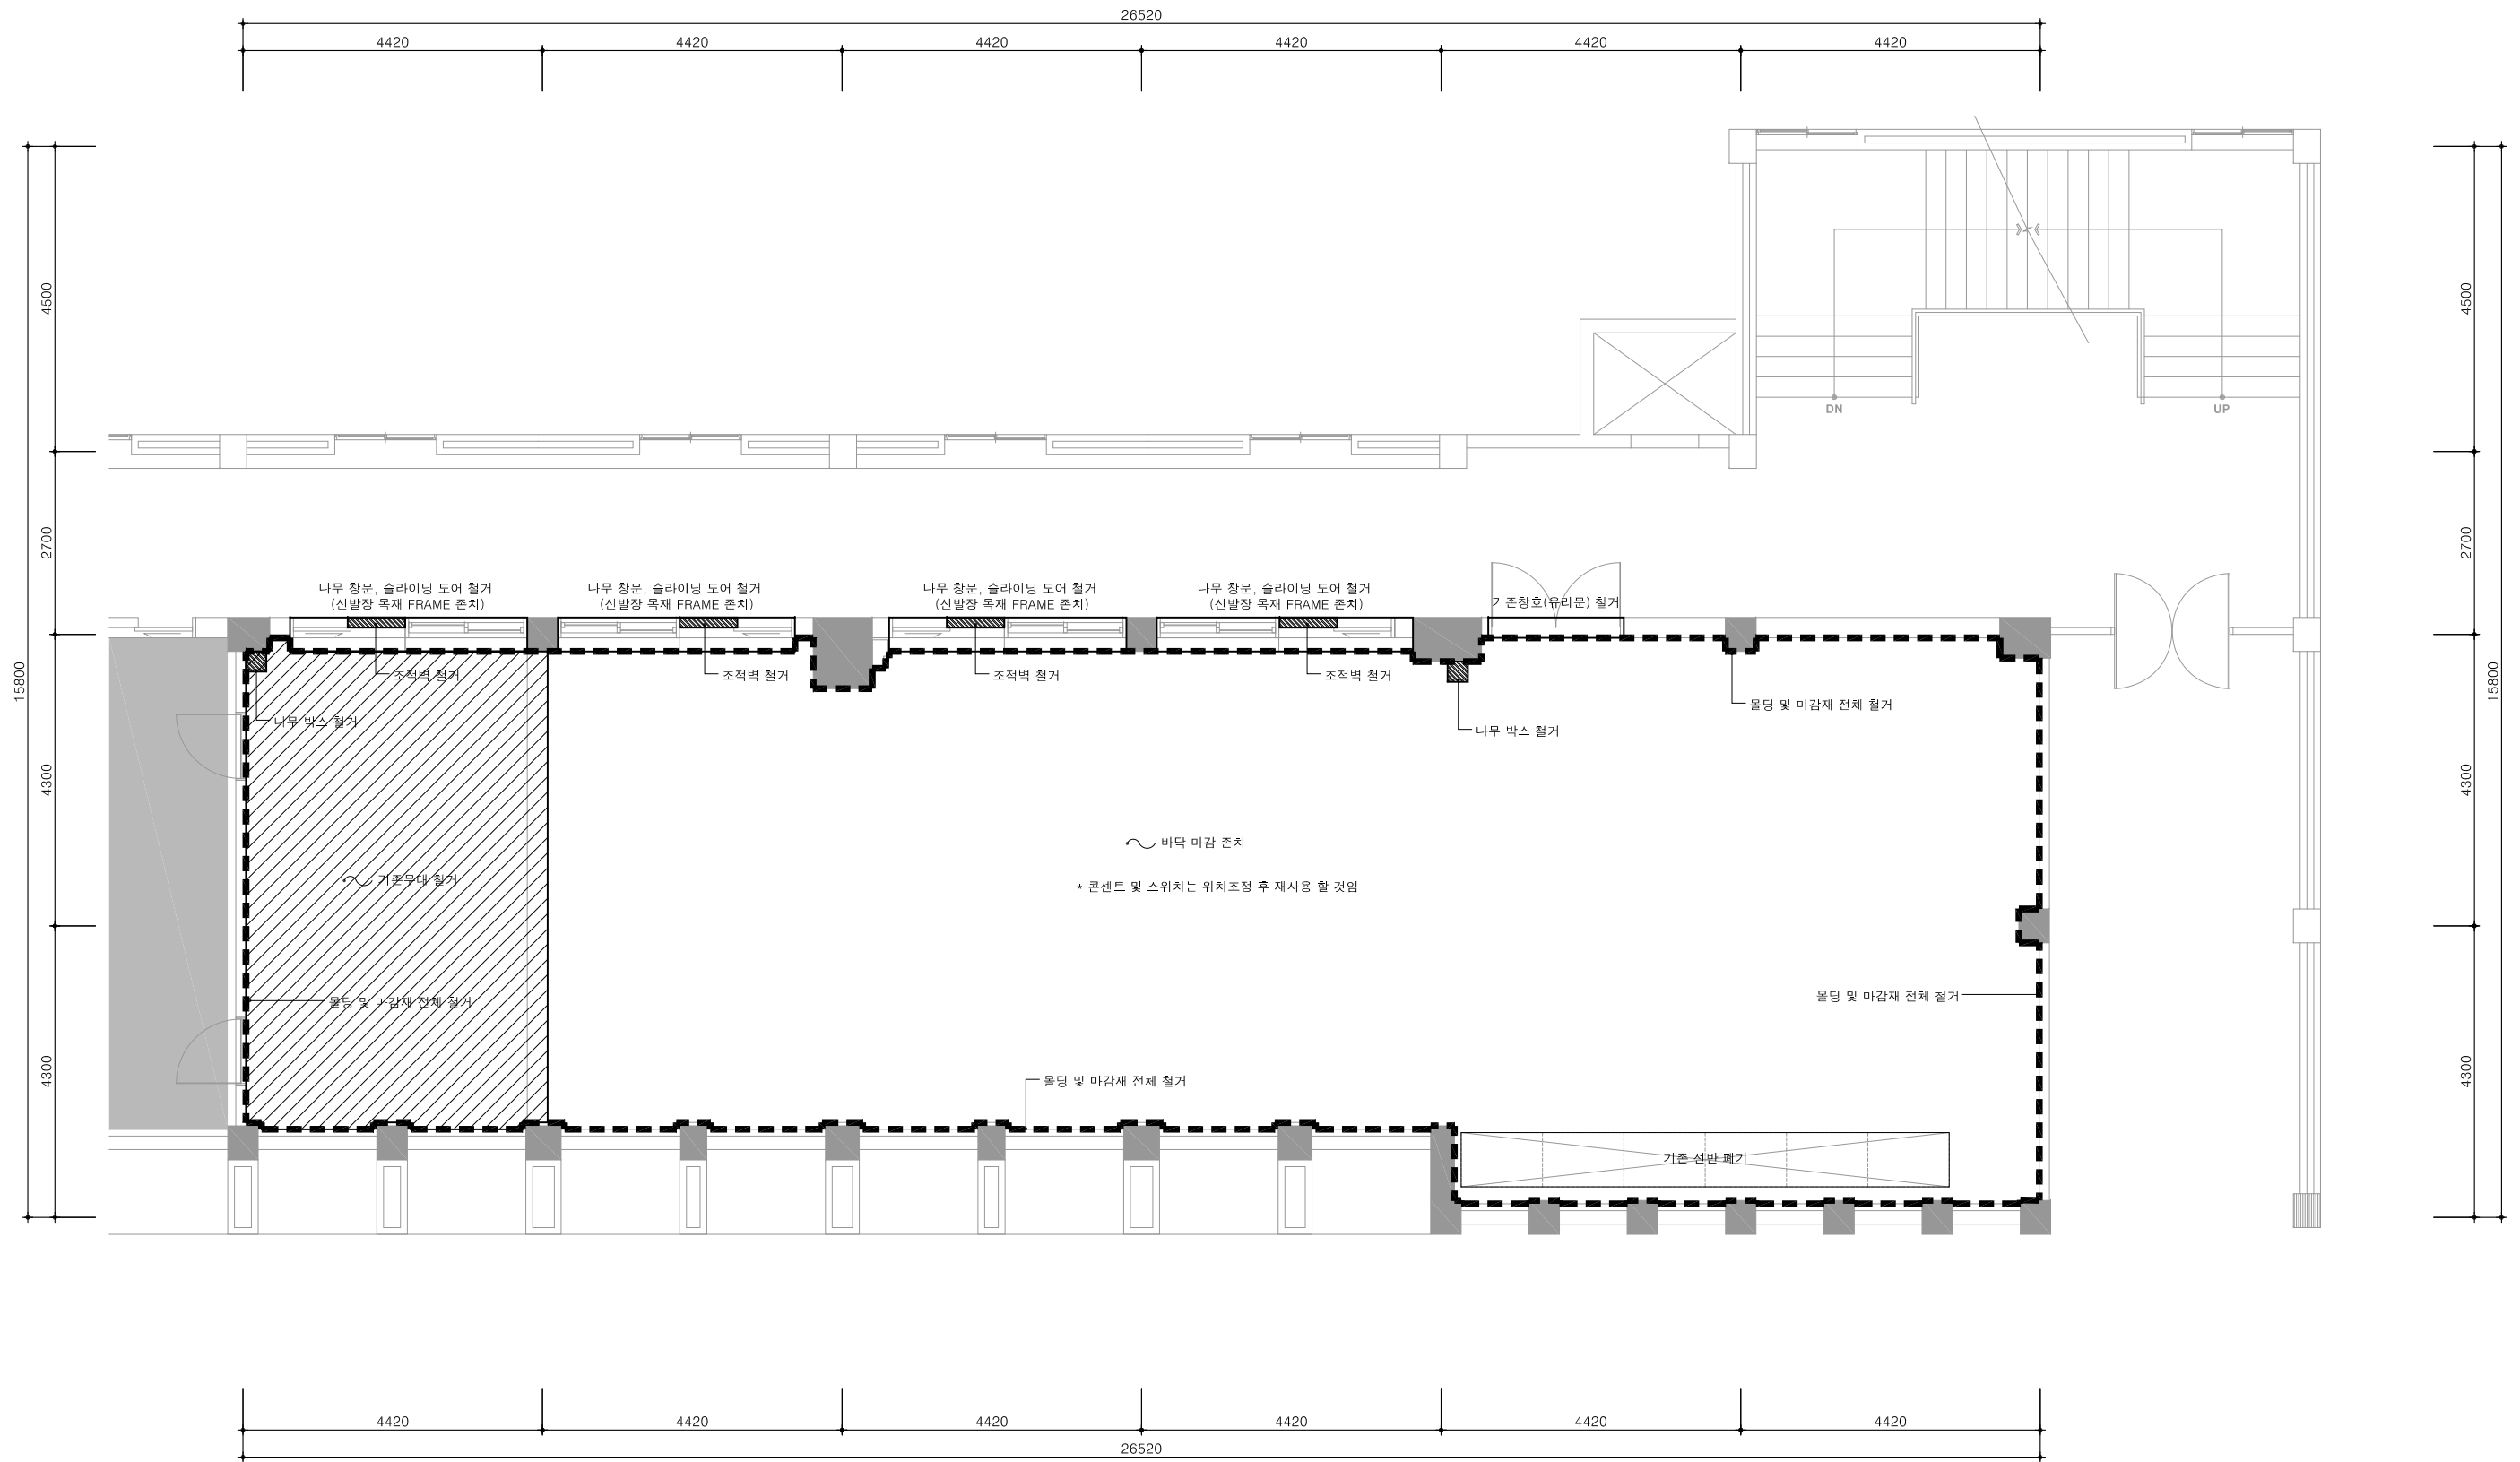

1
-

철거안내도-1 (바닥, 벽)
NONE SCALE

ARCHITECT

Unidentified Building Object

ARCHITECTURE URBAN PLANNING DESIGN

우보 건축사사무소

경기도 고양시 덕양구 중앙로 390 2층 203호
#203, 2F, 390, Jungang-ro, Deogyang-gu, Goyang-si, Gyeonggi-do, Korea
T.070.4184.7050
ubooan@naver.com

SEAL

CONSULTANTS

PROJECT TITLE

장애인학교등 문화예술시설 지원 사업
고강초등학교 공간 설계 용역

대한민국 경기도 부천시 역곡로 482번길 57

NOTE

* 철거 전 현장에서 철거 범위에 대해 감독관에게 제확인 받도록 한다.
* 철거업체는 도면에 기재된 치수 또는 마감재에 오차가 있거나 누락 부분이 있을 시에 감독관과 협의 철거 하도록 한다.

ISSUES / REVISIONS

△
△
△
△
△

DRAWING NAME

철거안내도-1(바닥,벽)

PHASE

실시설계

NORTH ARROW



DRAWN BY

P.P.J

DATE 2022.12.26

CHECKED BY

P.P.J

SCALE NONE


APPROVED BY

H.T.H

PROJECT NO. 00-000

APPROVED FOR CONSTRUCTION BY

DRAWING NO. A-023

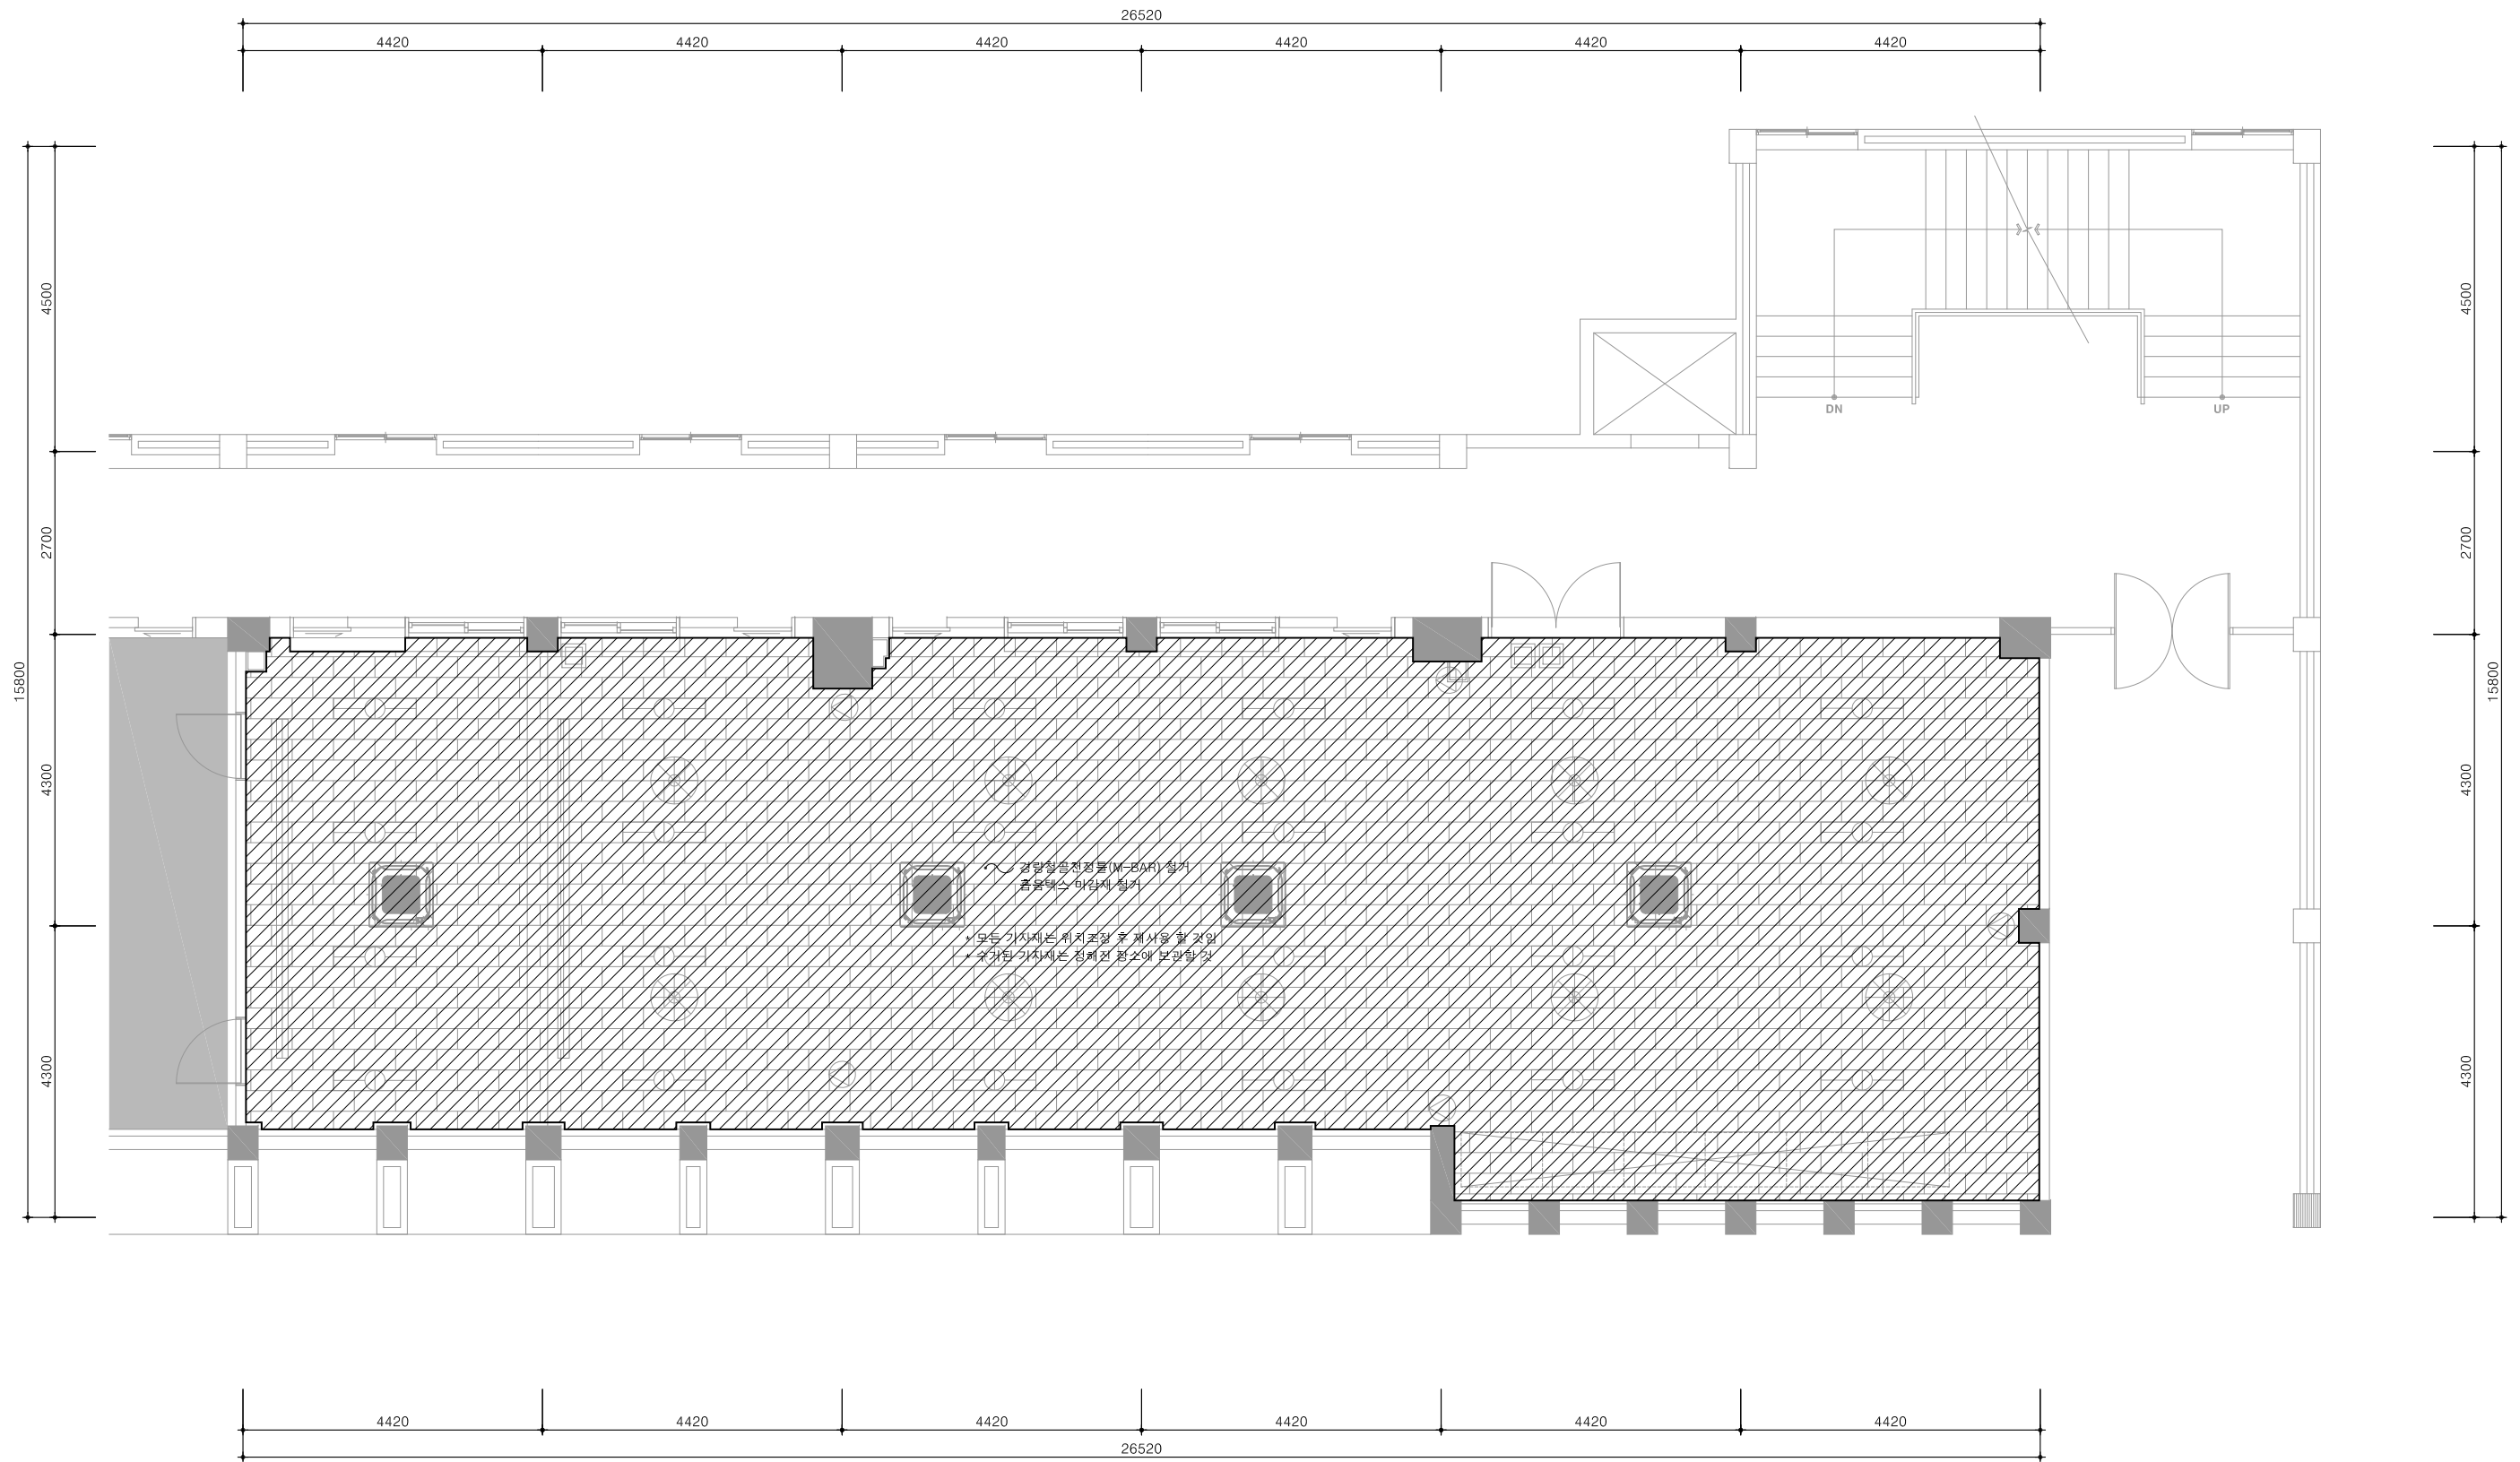

1
-

철거안내도-2 (천장)
NONE SCALE

ARCHITECT

Unidentified Building Object

ARCHITECTURE URBAN PLANNING DESIGN

우보 건축사사무소

경기도 고양시 덕양구 중앙로 390 2층 203호
#203, 2F, 390, Jungang-ro, Deogyang-gu, Goyang-si, Gyeonggi-do, Korea
T.070.4184.7050
ubooan@naver.com

SEAL

CONSULTANTS

PROJECT TITLE

장애인학교등 문화예술시설 지원 사업
고강초등학교 공간 설계 용역

대한민국 경기도 부천시 역곡로 482번길 57

NOTE

* 철거 전 현장에서 철거 범위에 대해 감독관에게 제 확인 받도록 한다.
* 철거업체는 도면에 기재된 치수 또는 마감재에 오차가 있거나 누락 부분이 있을 시에 감독관과 협의 철거 하도록 한다.

ISSUES / REVISIONS

△
△
△
△
△

DRAWING NAME

철거안내도-2(천장)

PHASE

실시설계

NORTH ARROW



DRAWN BY

P.P.J

DATE 2022.12.26

CHECKED BY

P.P.J

SCALE NONE


APPROVED BY

H.T.H


PROJECT NO. 00-000

APPROVED FOR CONSTRUCTION BY


DRAWING NO. A-024

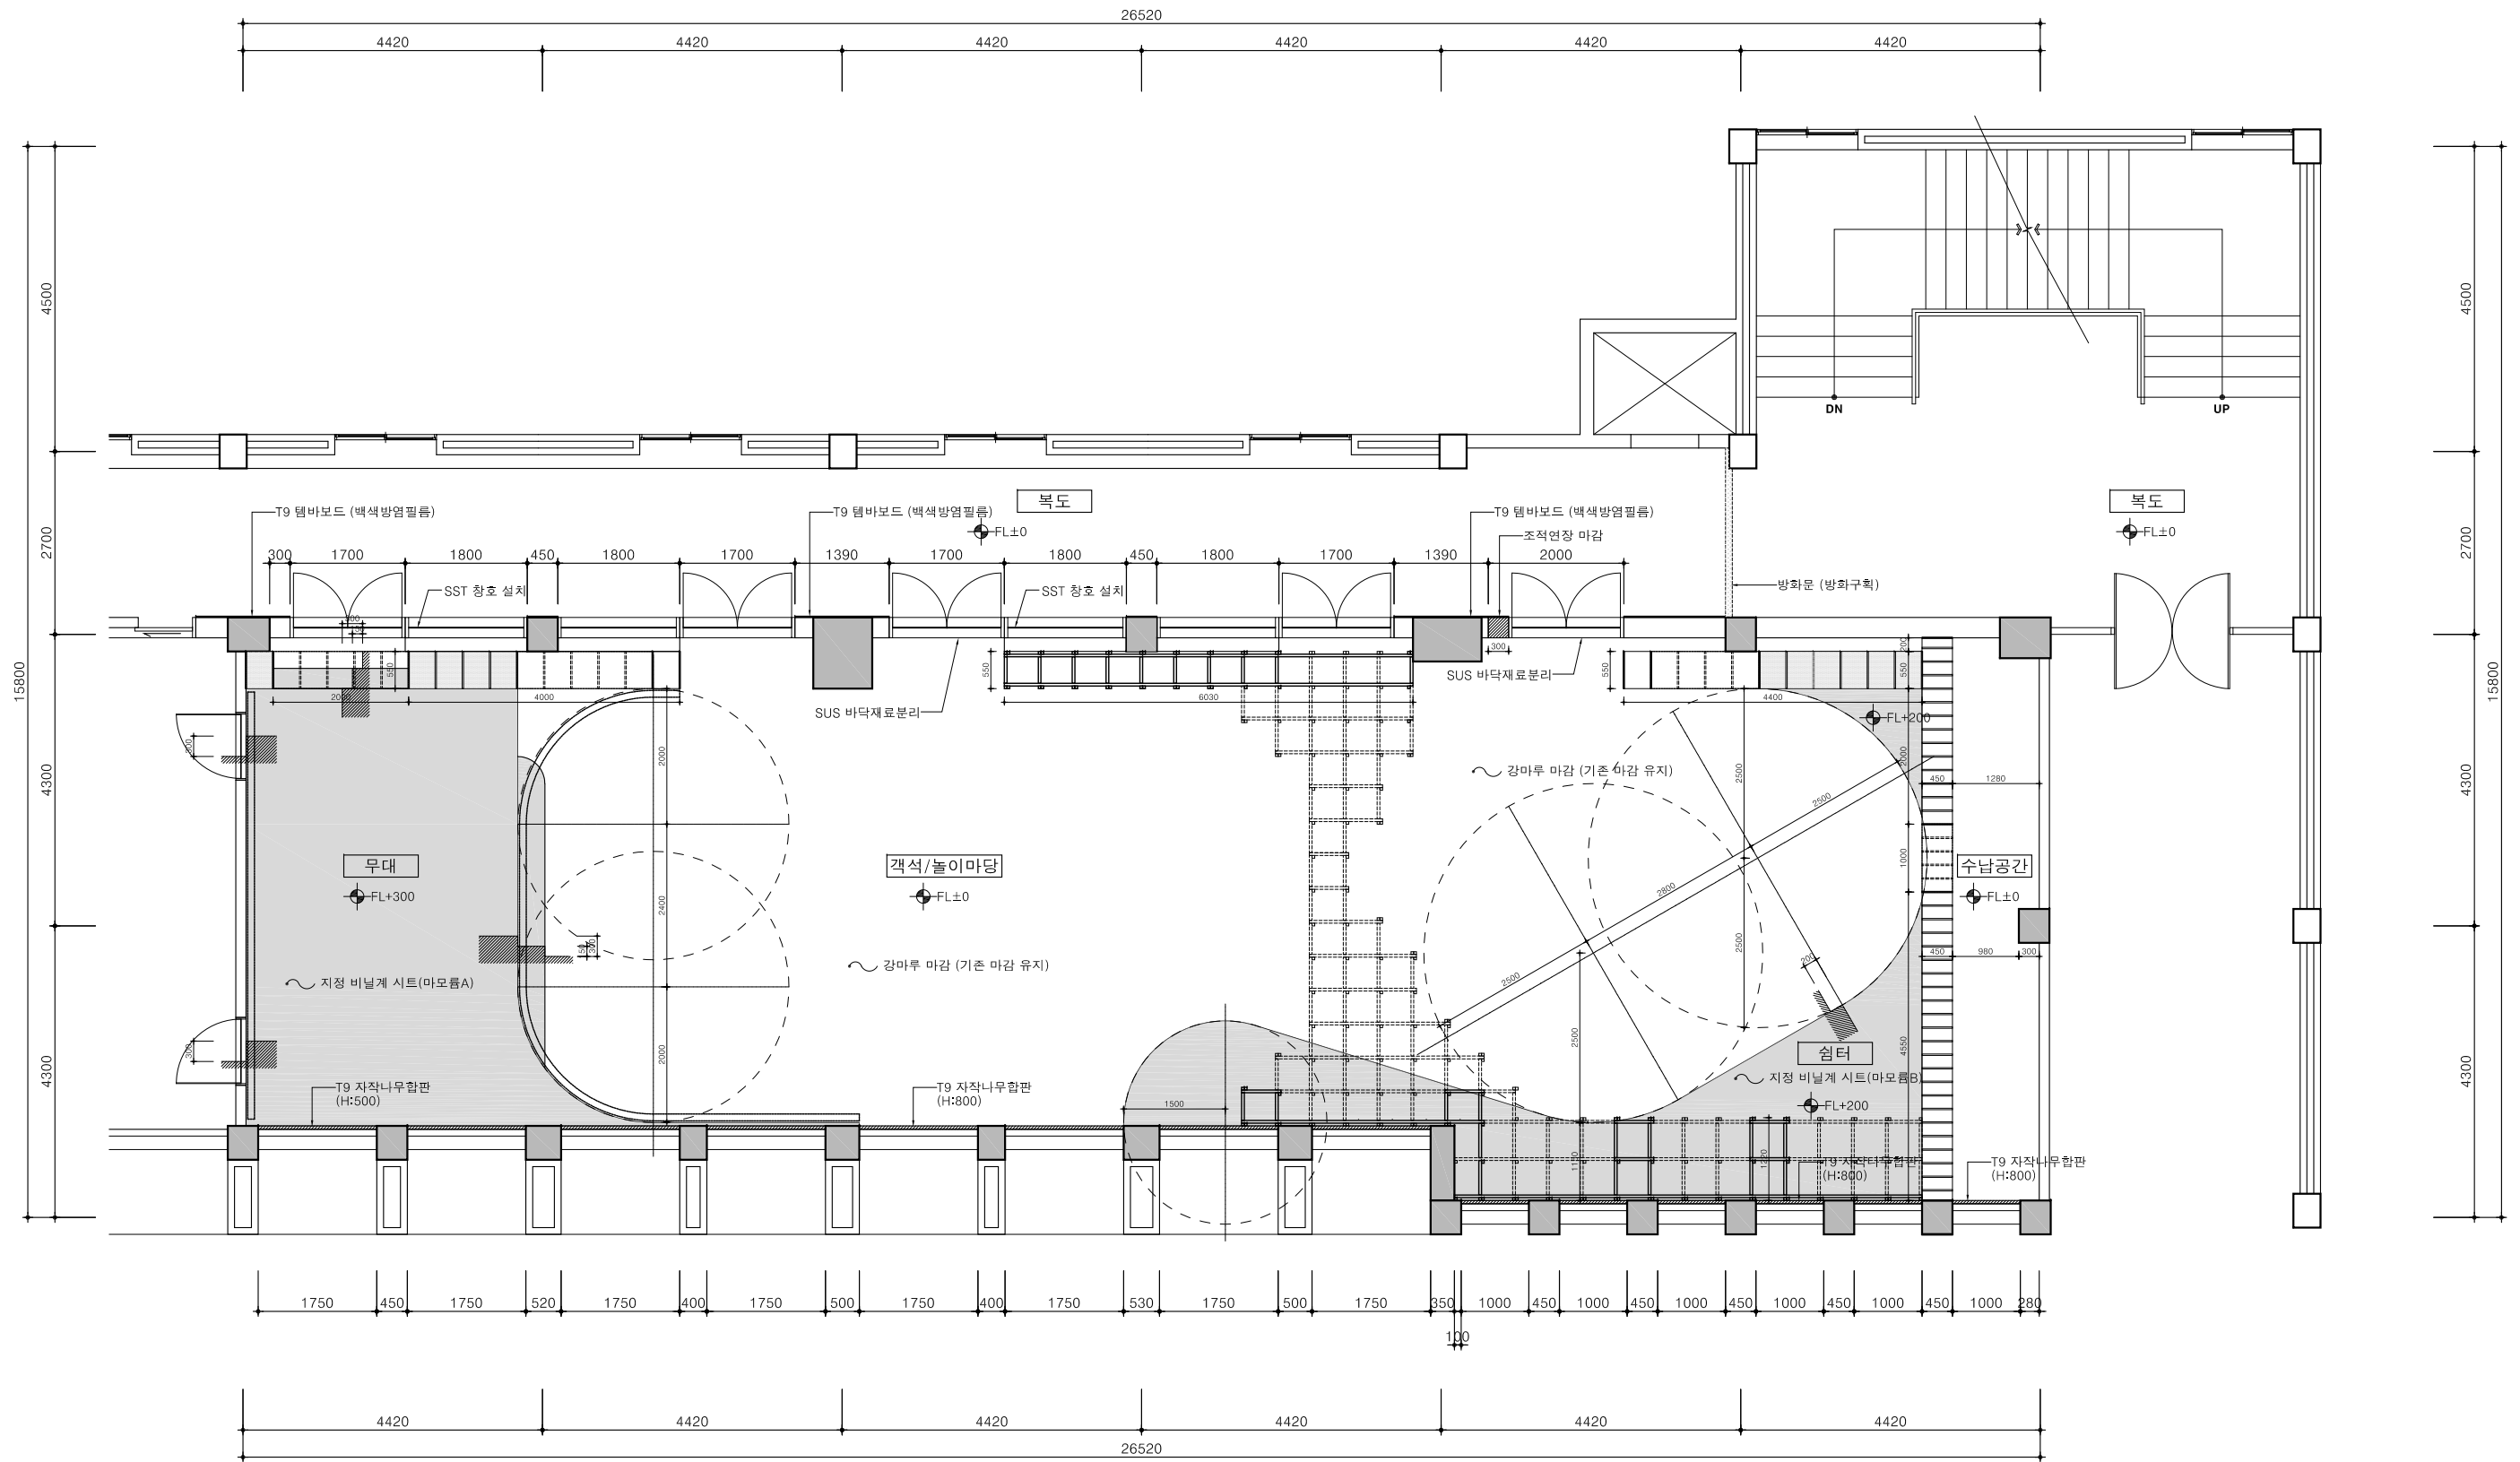


1 다목적실 평면도 (변경 후)
축척 1/100

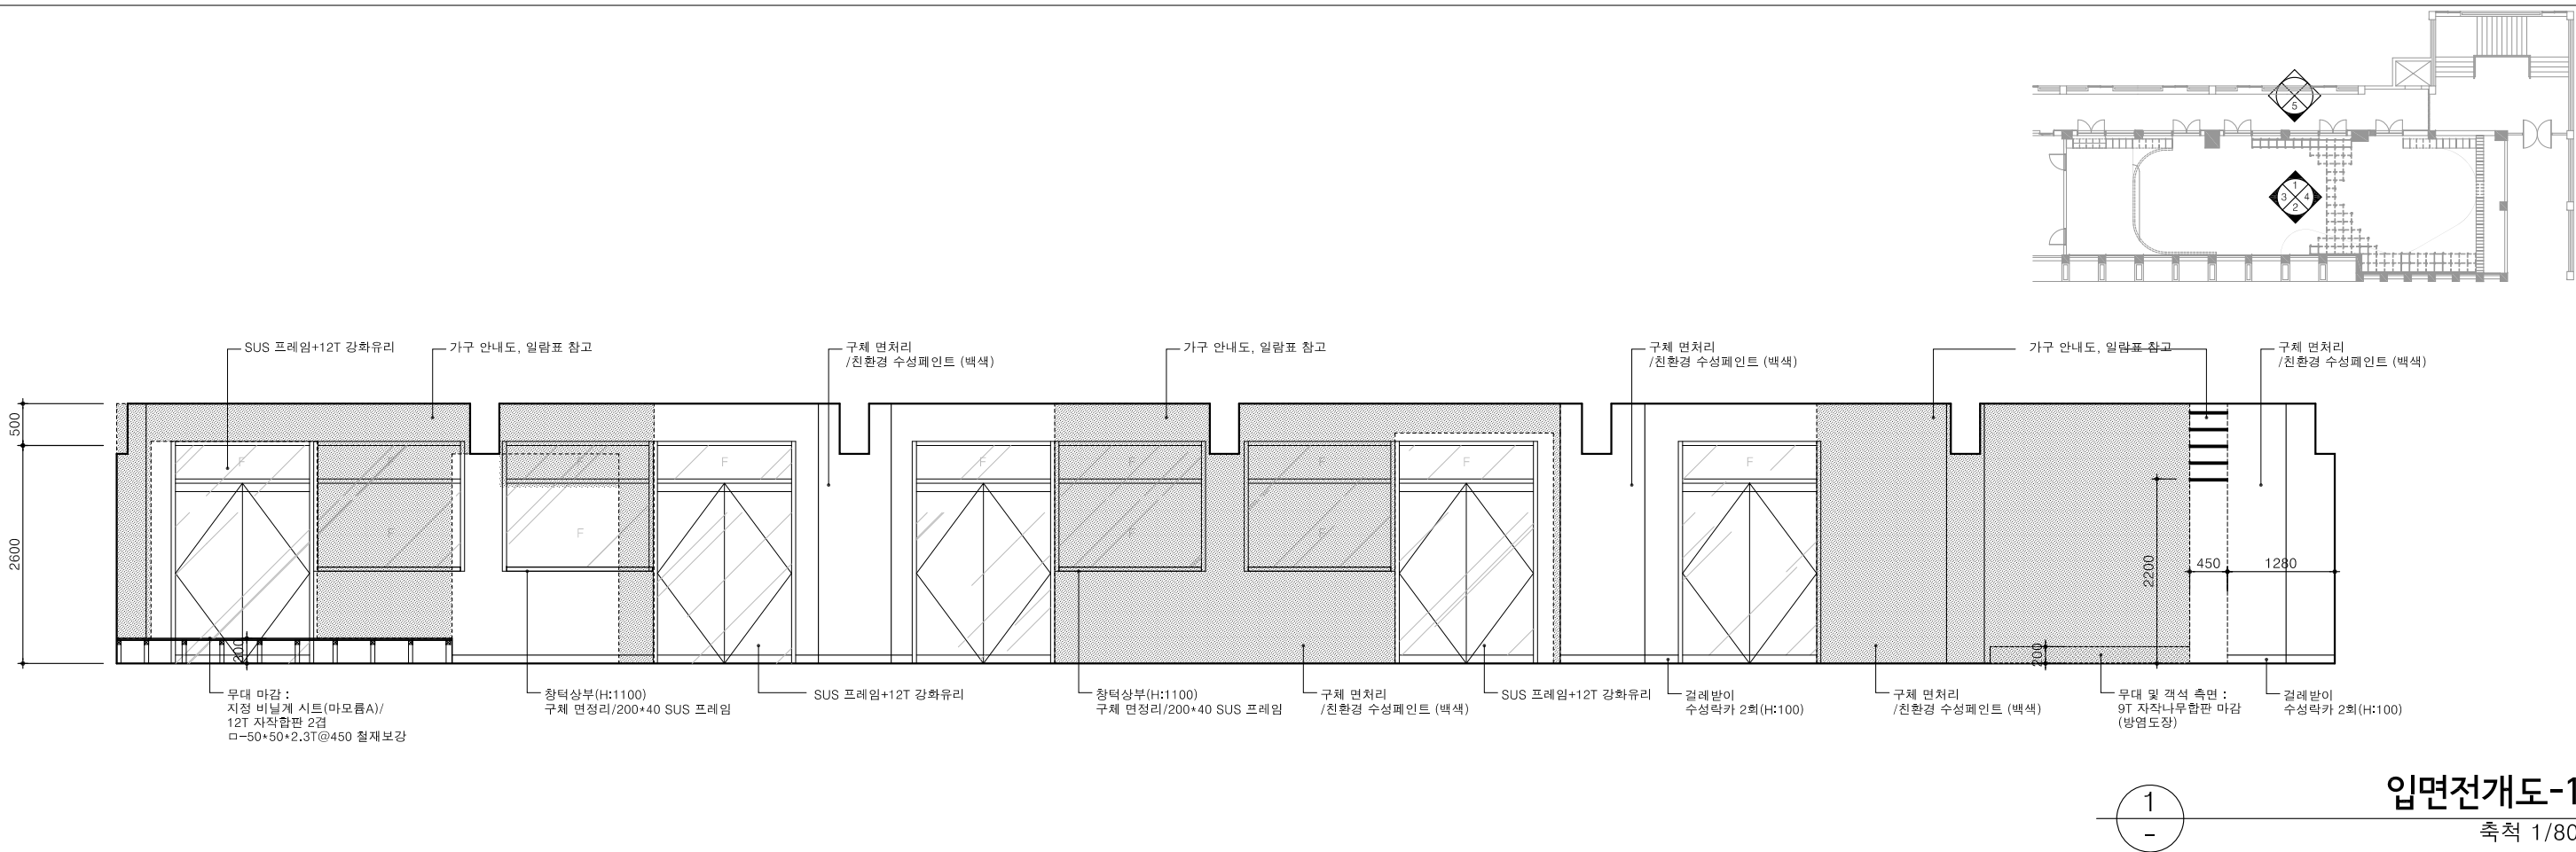


입면전개도-1
축척 1/80

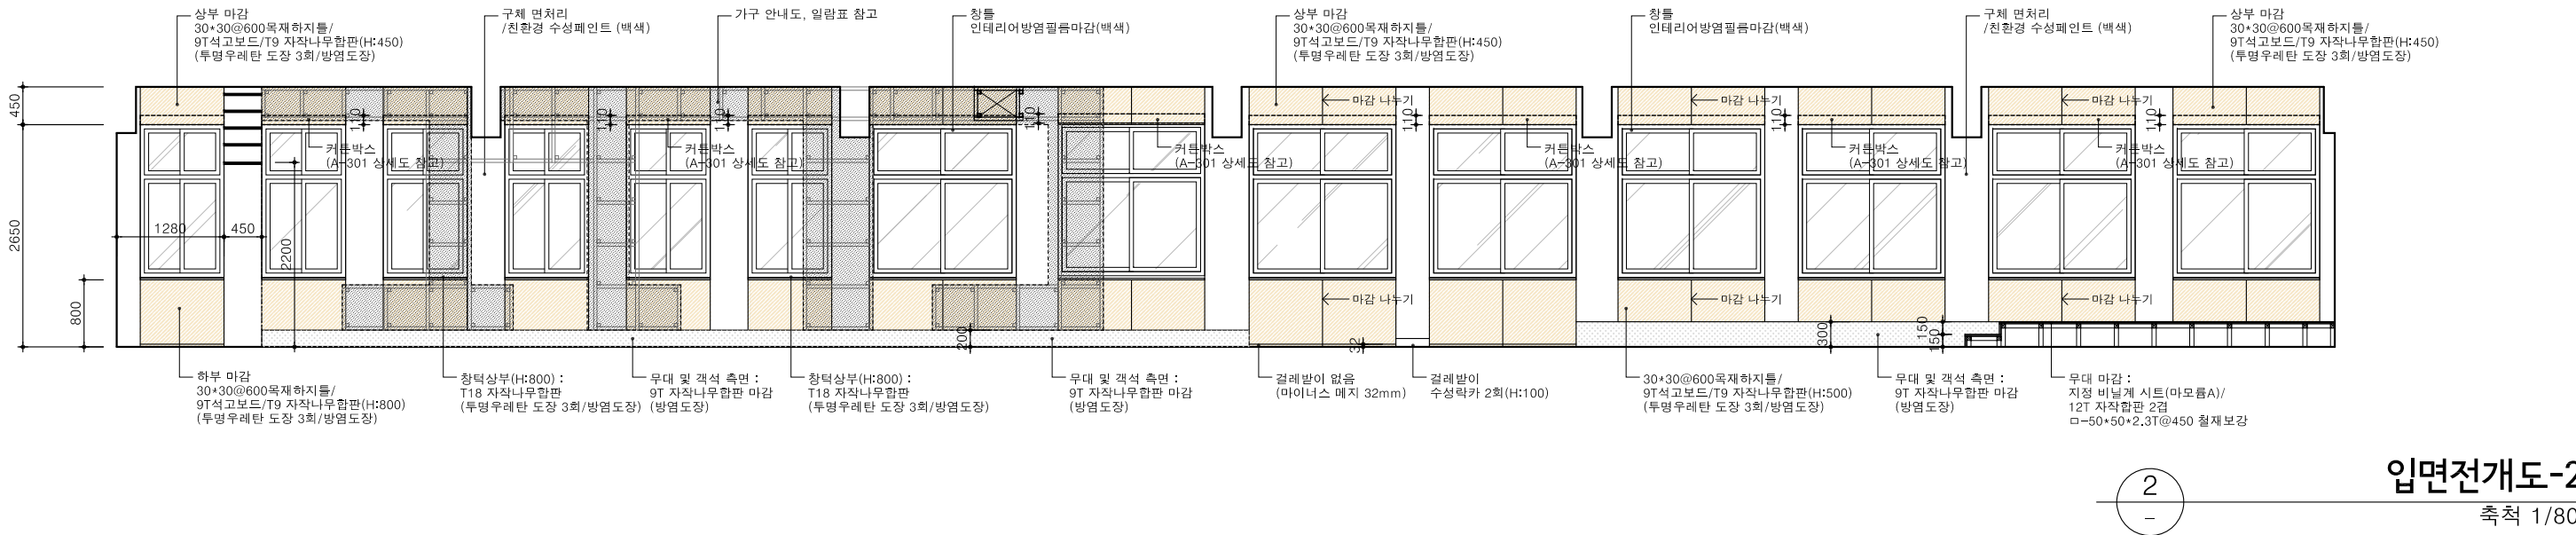


입면전개도-2
축척 1/80

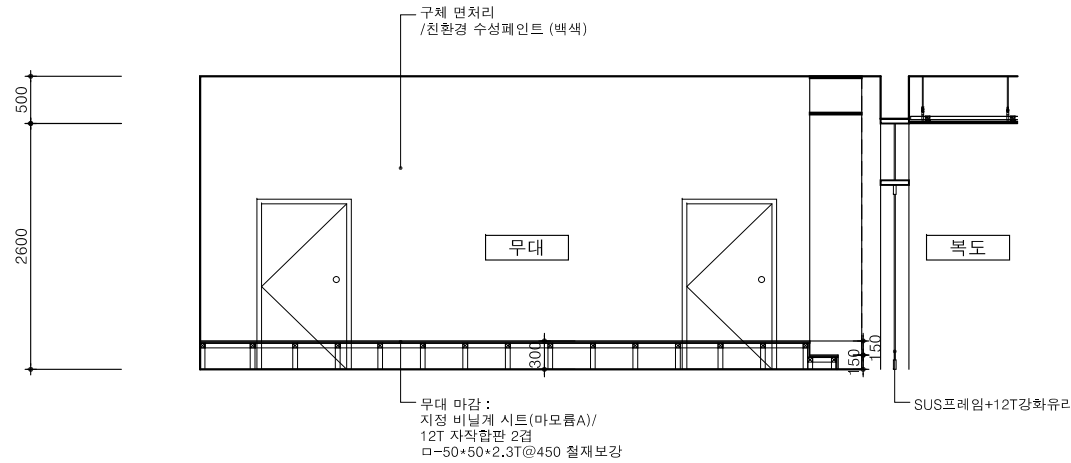

입면전개도-3
축척 1/80

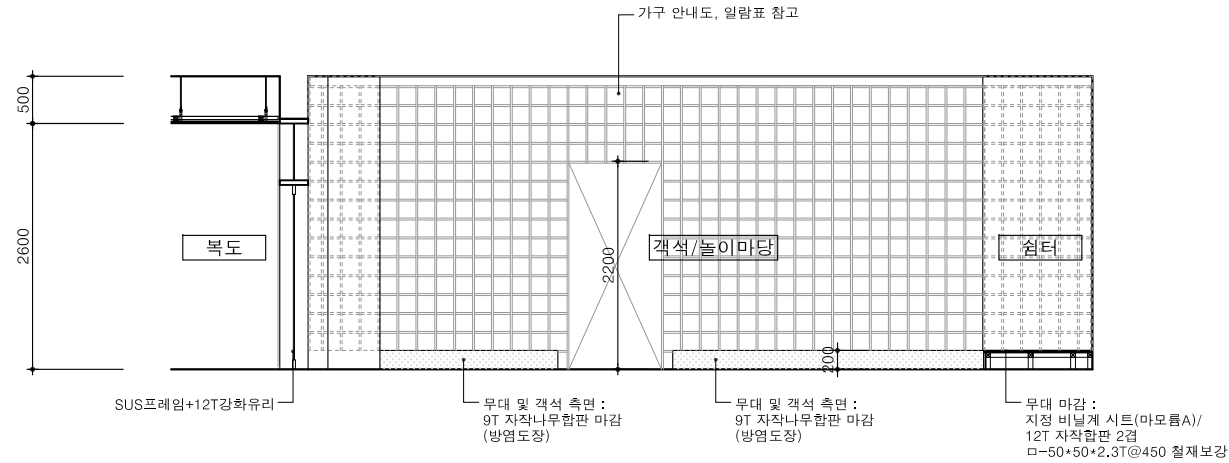

입면전개도-4
축척 1/80

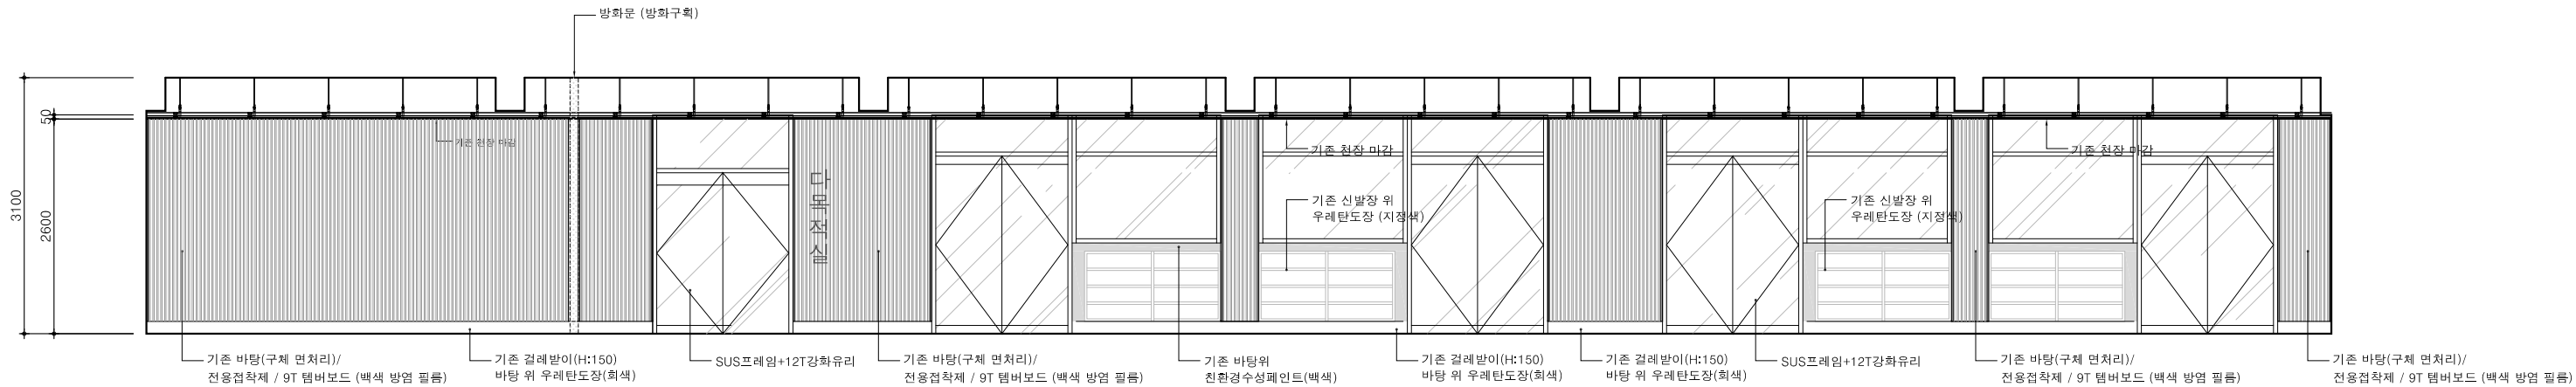

입면전개도-5
축척 1/80

ARCHITECT

Unidentified Building Object

ARCHITECTURE URBAN PLANNING DESIGN

우보 건축사사무소

경기도 고양시 덕양구 중앙로 390 2층 203호
#203, 2F, 390, Jungang-ro, Deogyang-gu, Goyang-si, Gyeonggi-do, Korea
T.070.4184.7050
ubooan@naver.com

SEAL

CONSULTANTS

PROJECT TITLE

장애인학교등 문화예술시설 지원 사업
고강초등학교 공간 설계 용역

대한민국 경기도 부천시 역곡로 482번길 57

NOTE

- * 모든 마감재와 치수는 현장에서 감독관에 의해 재확인되어야 한다.
- * 시공 업체는 도면에 기재된 치수에 오차가 있거나 누락 부분이 있을 시에 설계자와 협의 시공하도록 한다.

ISSUES / REVISIONS

△
△
△
△
△

DRAWING NAME

입면 전개도-2 (변경 후)

PHASE

실시설계

NORTH ARROW



DRAWN BY

P.P.J

DATE 2022.12.26

CHECKED BY

P.P.J

SCALE A1:40 / A3:80


APPROVED BY

H.T.H


PROJECT NO. 00-000

APPROVED FOR CONSTRUCTION BY


DRAWING NO. A-202

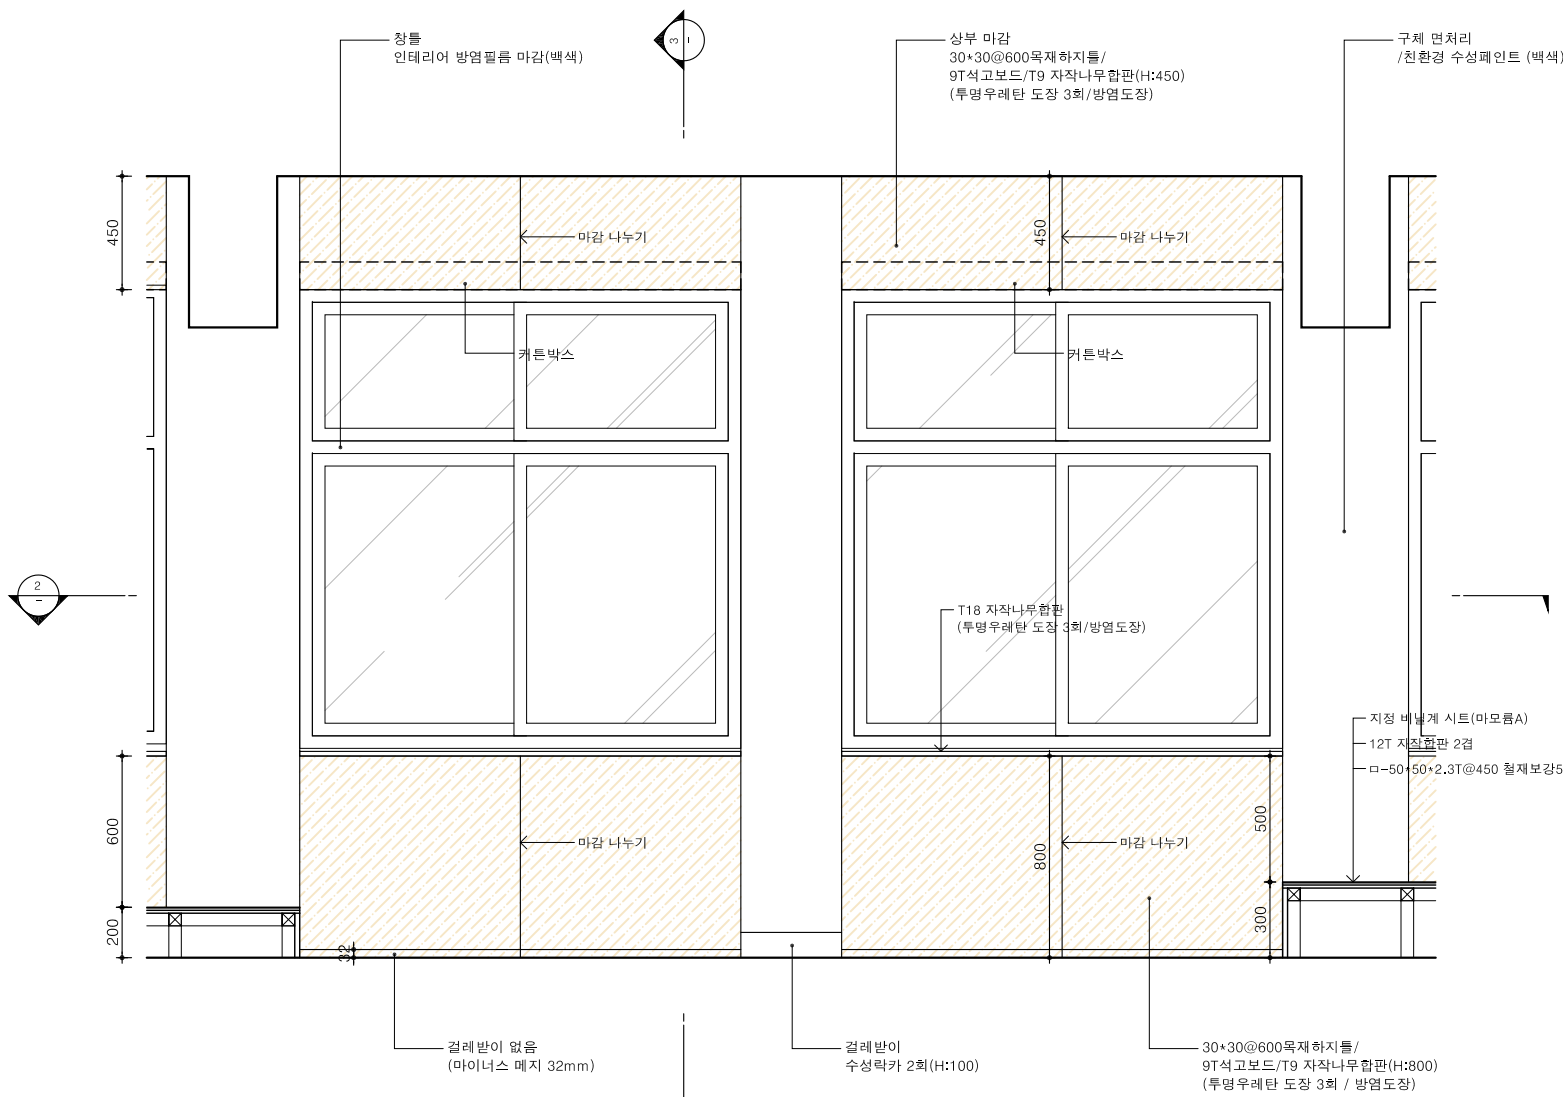


1 외부 창호, 벽체 입면도(다목적실) 축척 1/30

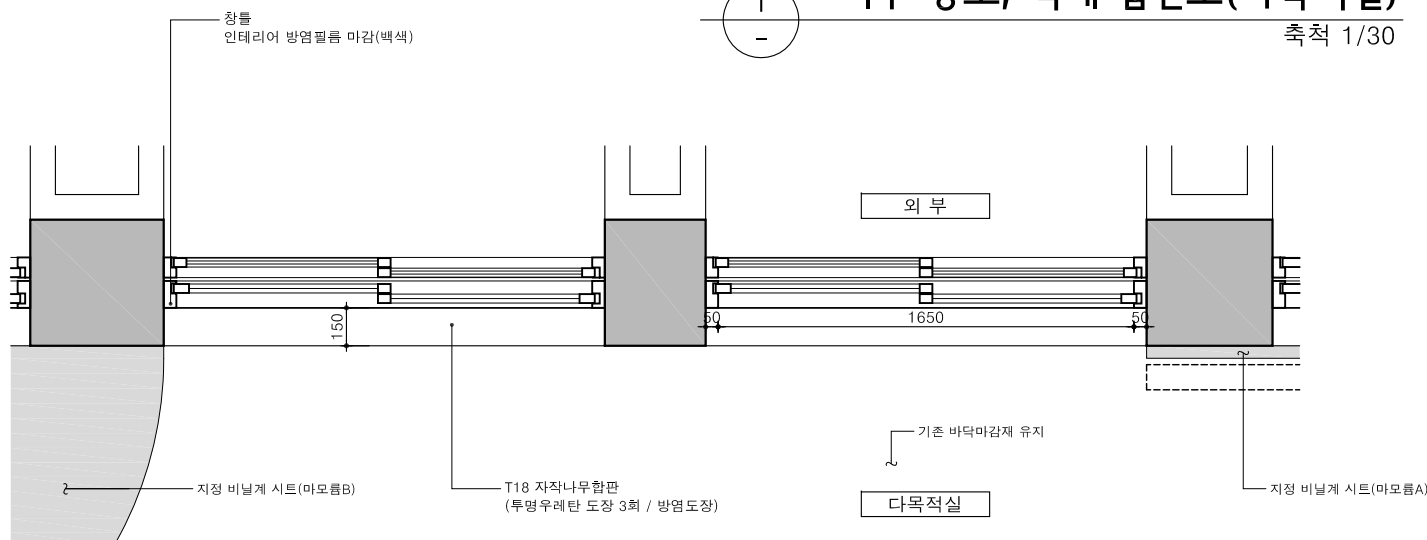


2 외부 창호, 벽체 부분 확대평면도 축척 1/30

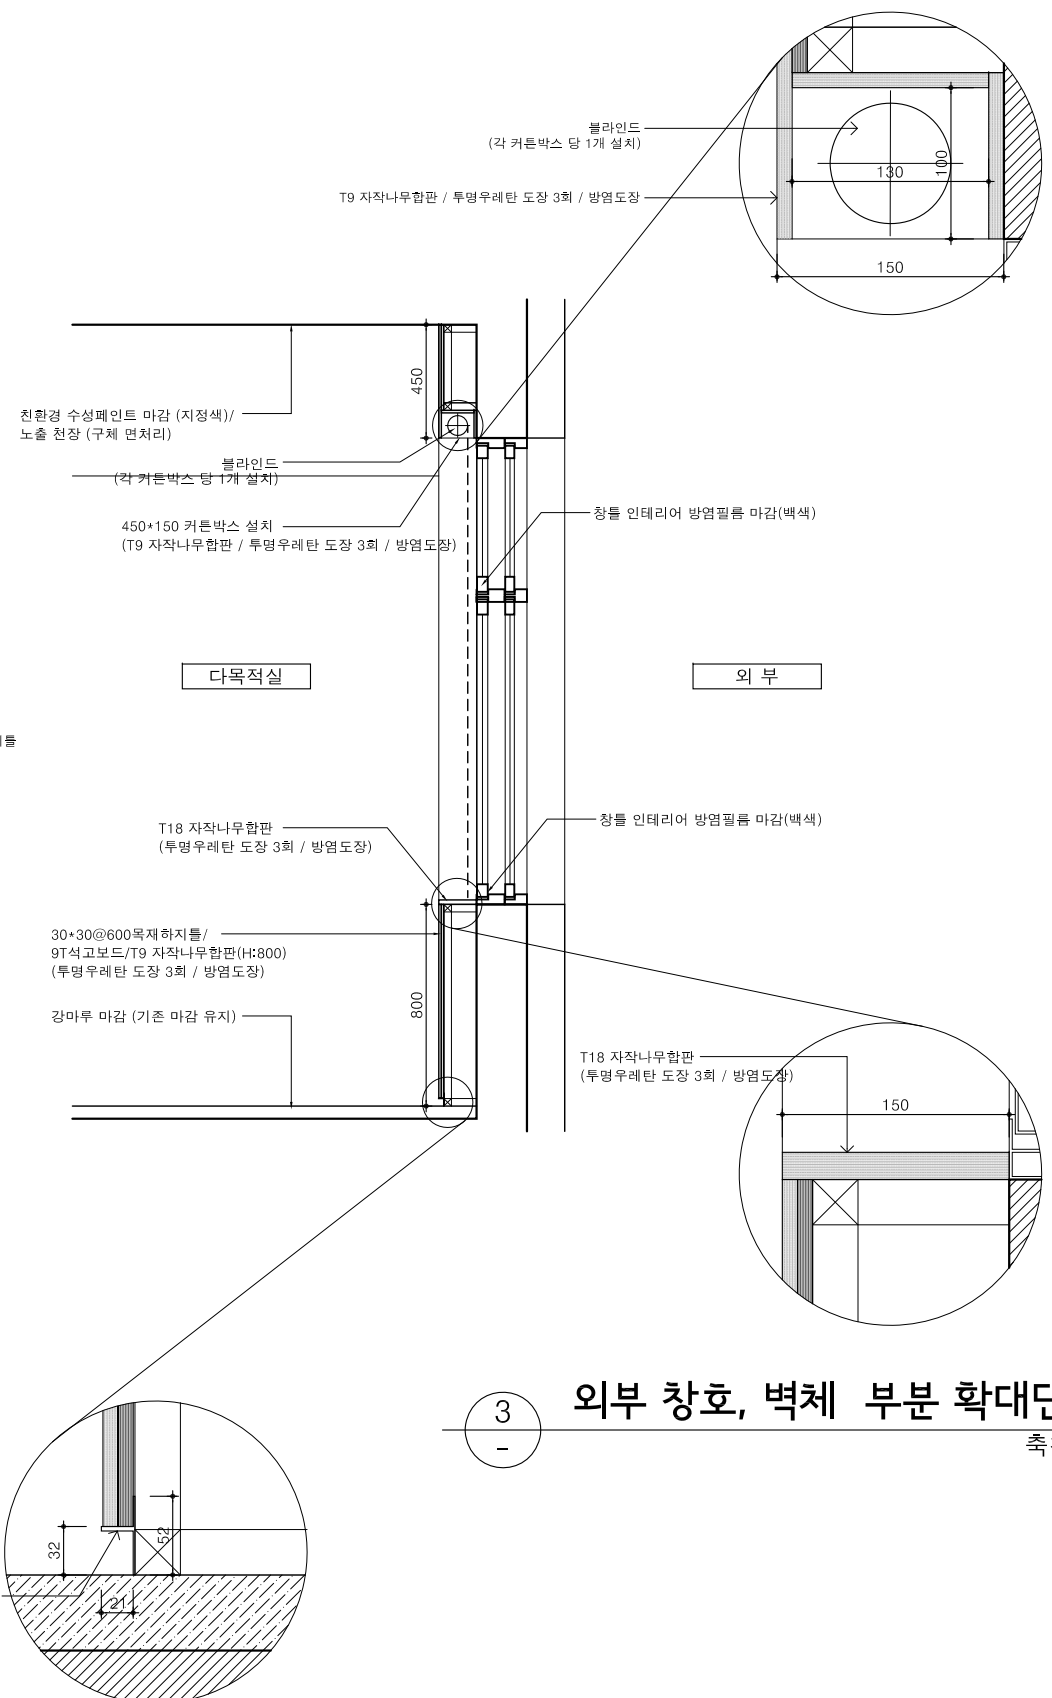


3 외부 창호, 벽체 부분 확대단면도 축척 1/30

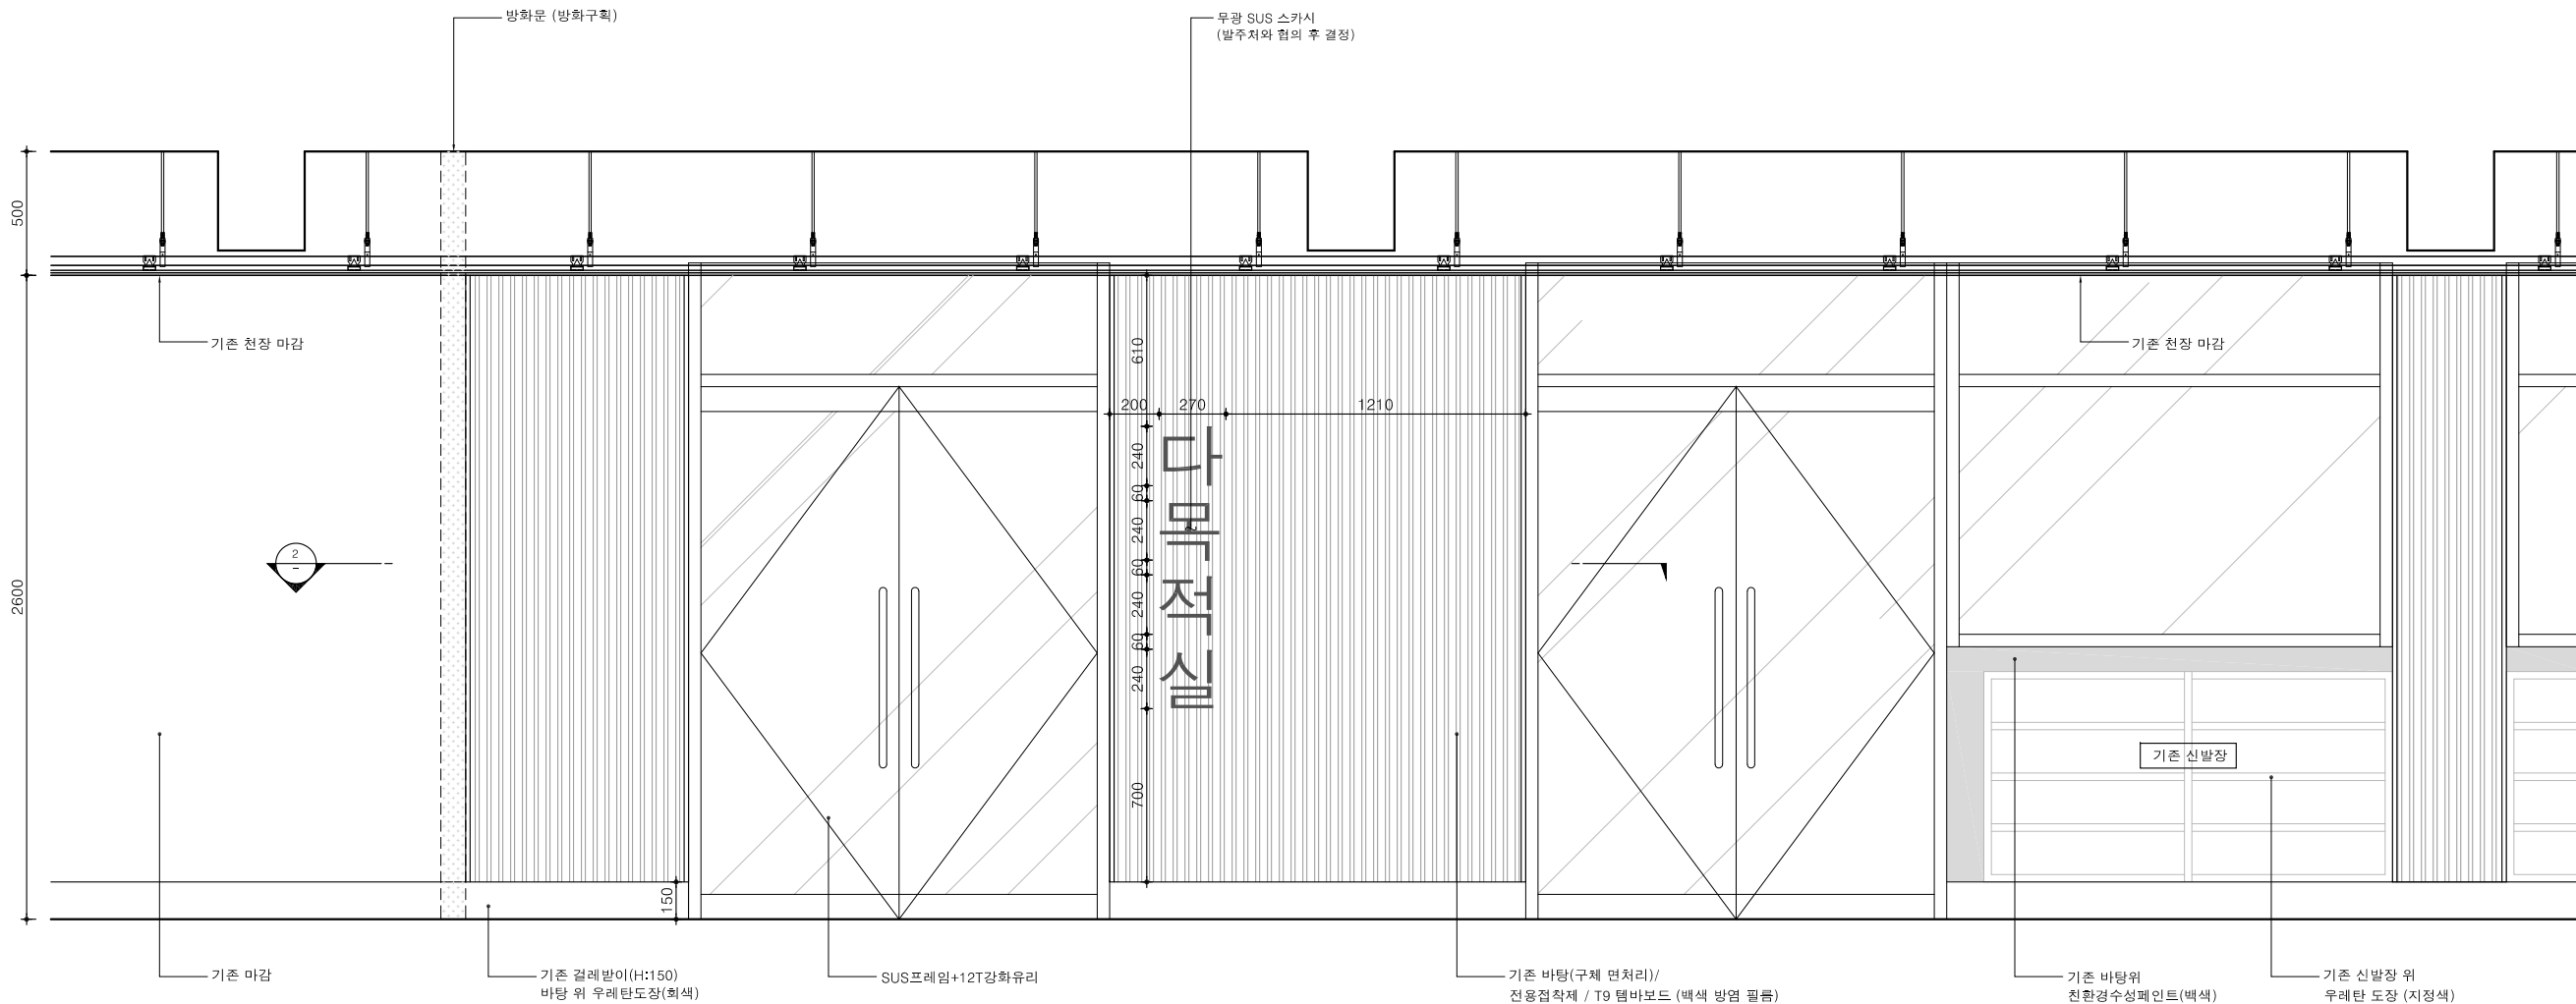



출입구 입면도 (복도)
축척 1/30

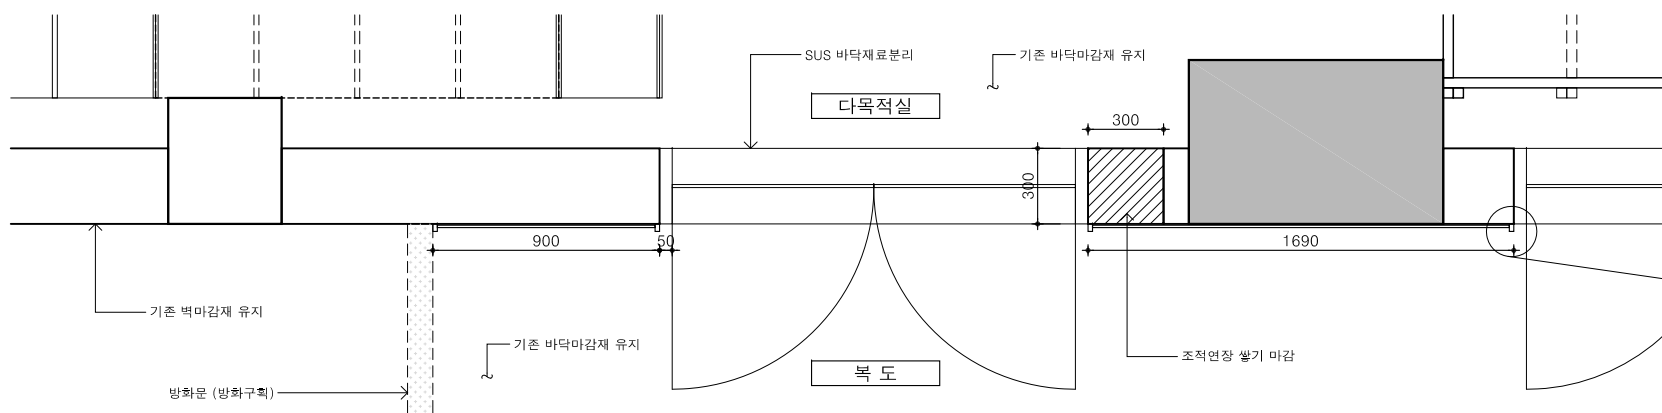

출입구 부분 확대평면도
축척 1/30

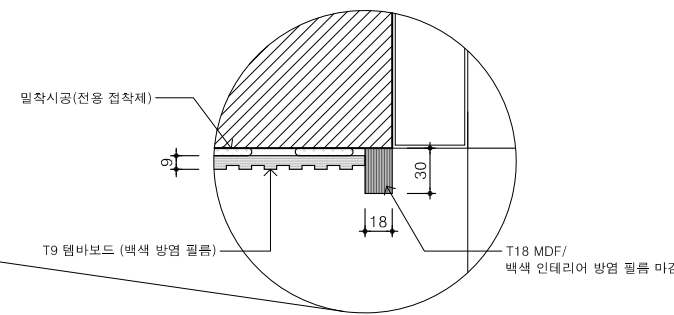


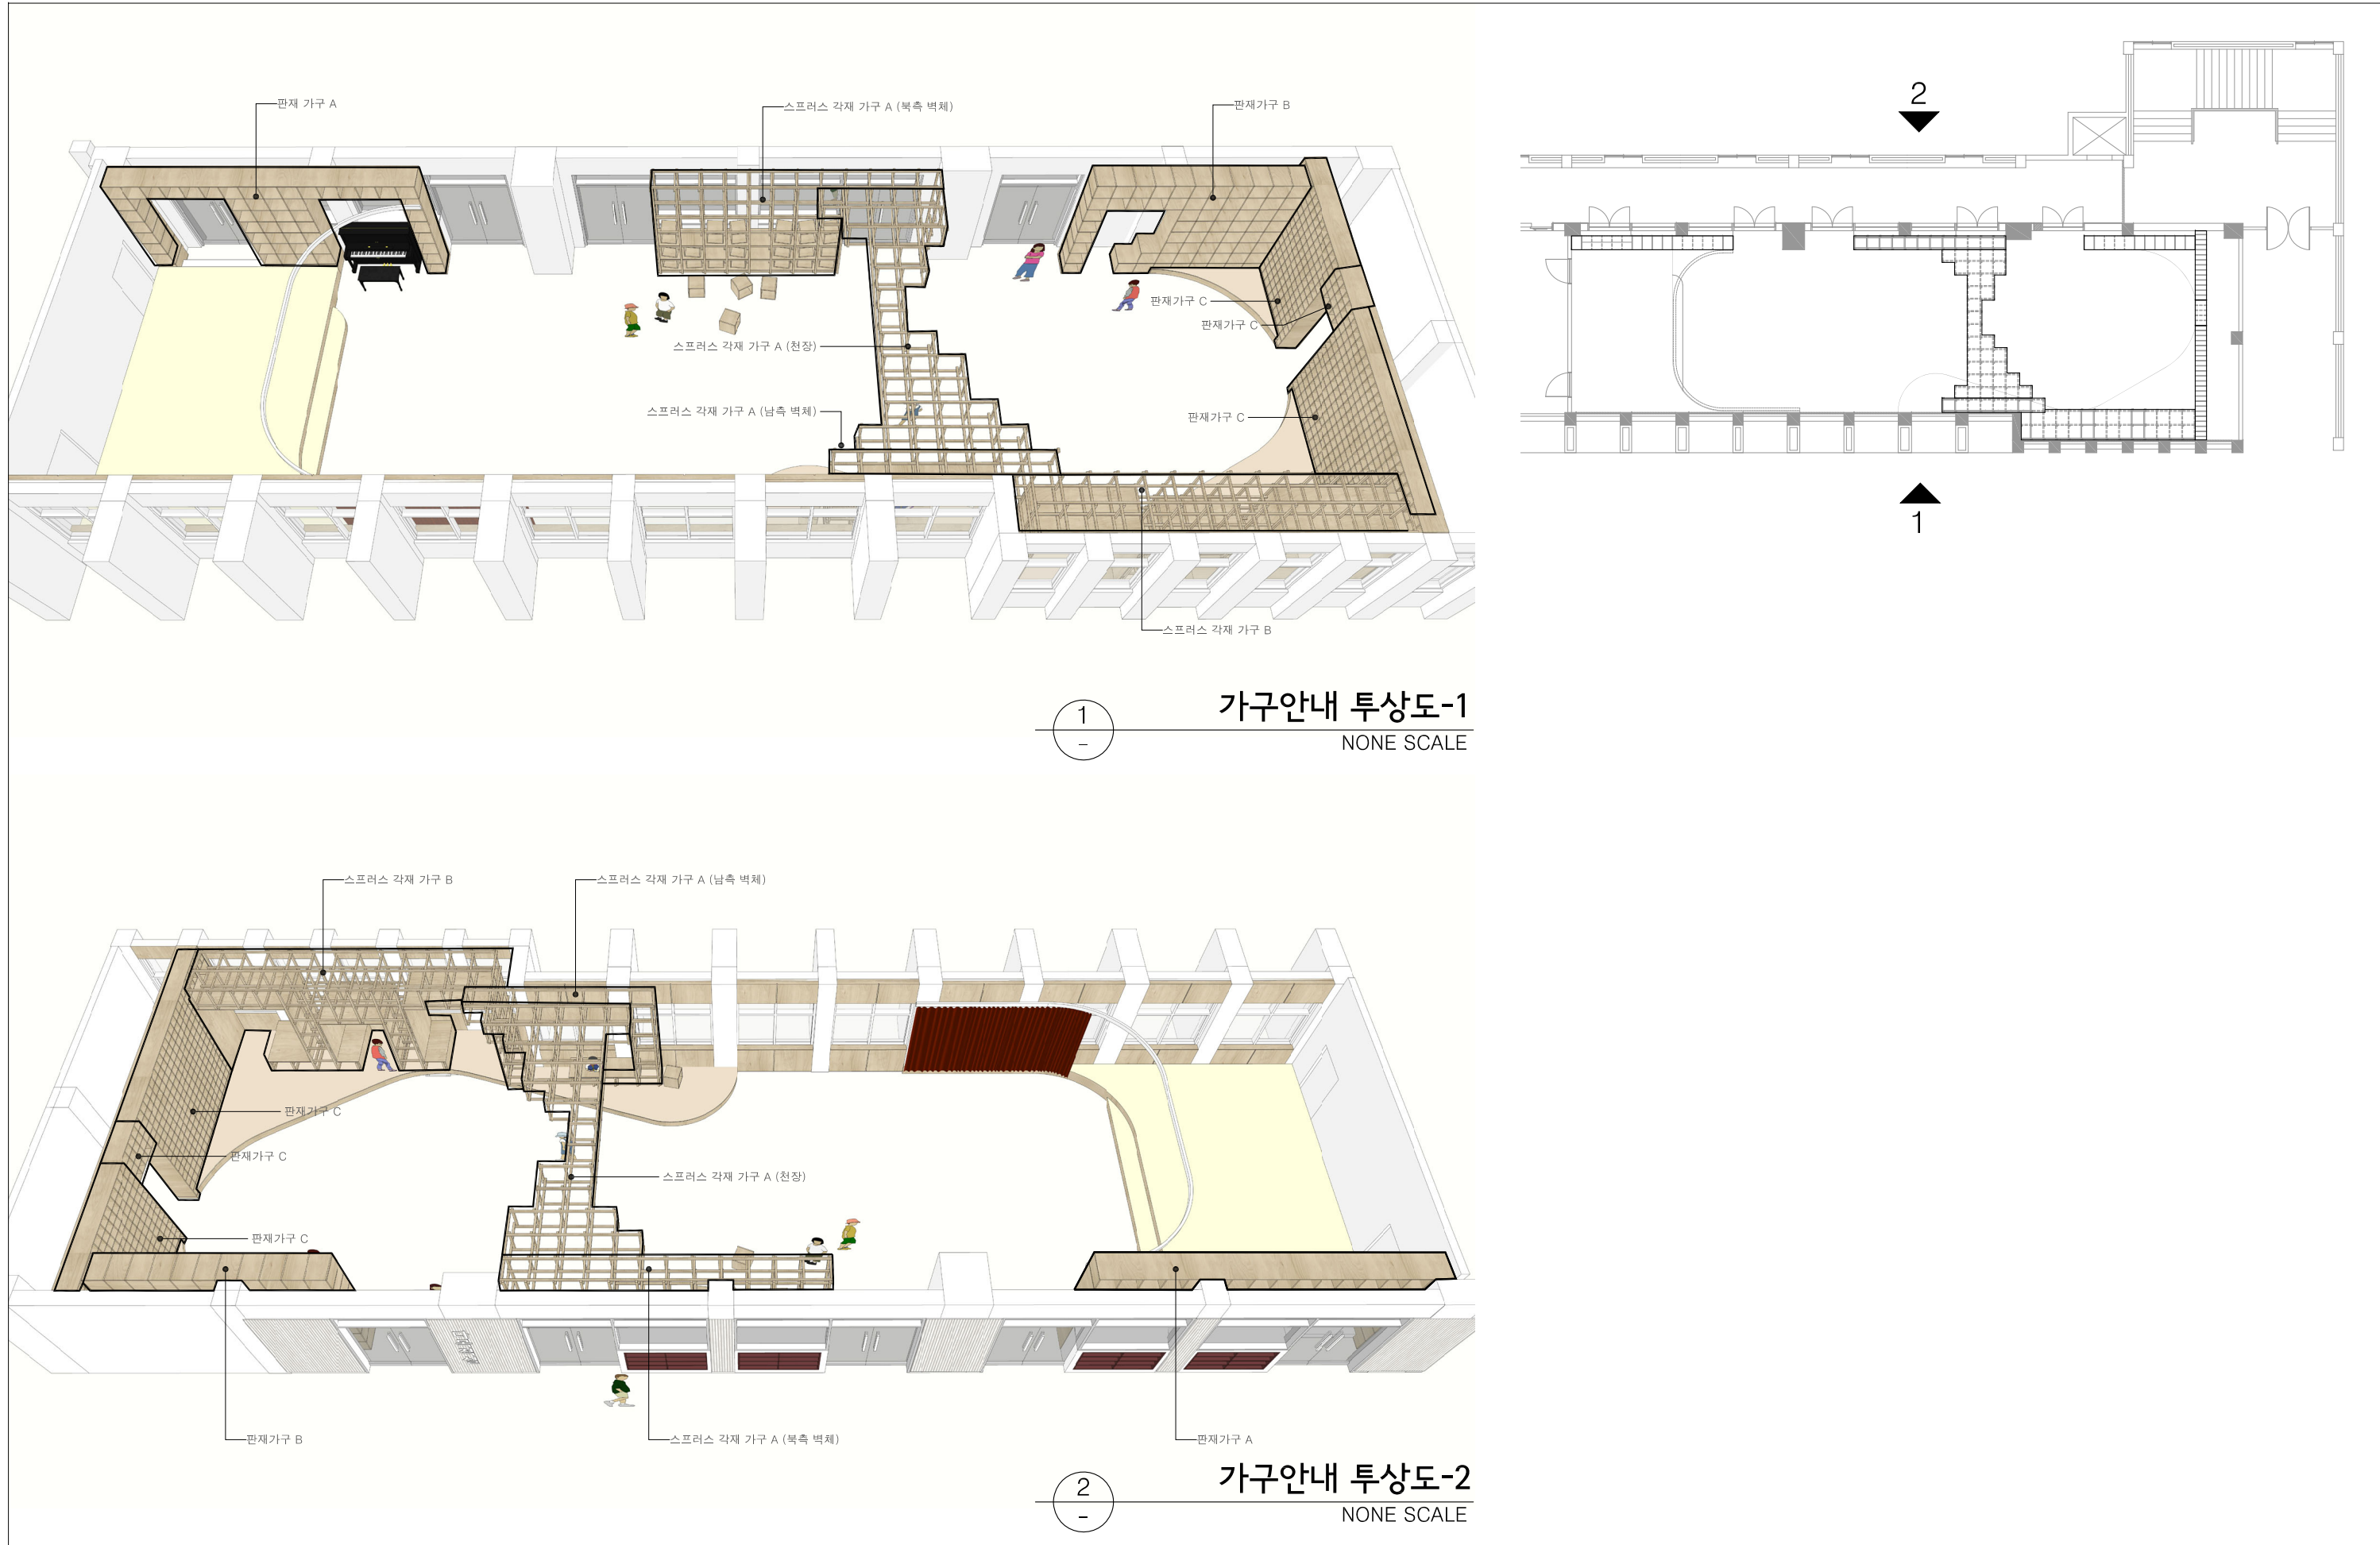

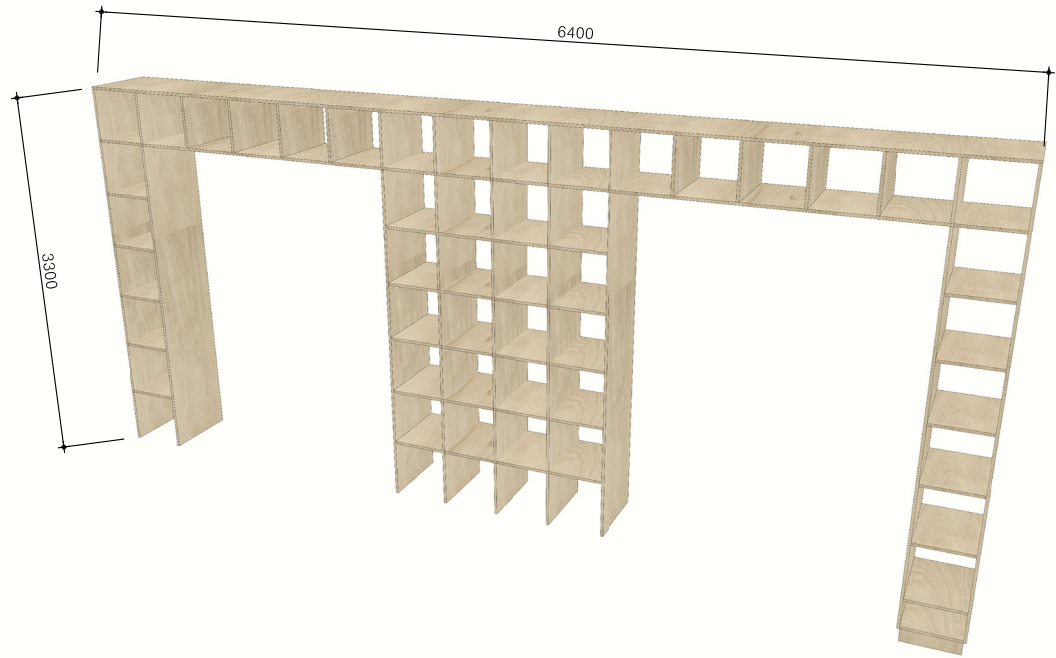


판재 가구 A

판재 가구 A	위치 및 개소		무대 쪽 출입구
	크	기	W6400xD550xH3100
	재료 및 마감18mm 자작나무합판 위 투명우레탄 도장 3회 / 방염도장		

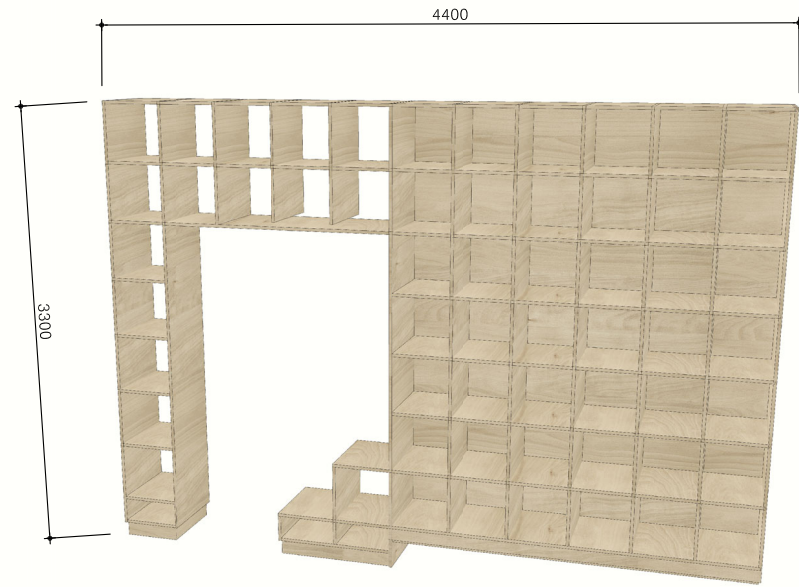


판재 가구 B

판재 가구 B	위치 및 개소		원터 쪽 출입구
	크	기	W4400xD550xH3100
	재료 및 마감18mm 자작나무합판 위 투명우레탄 도장 3회 / 방염도장		

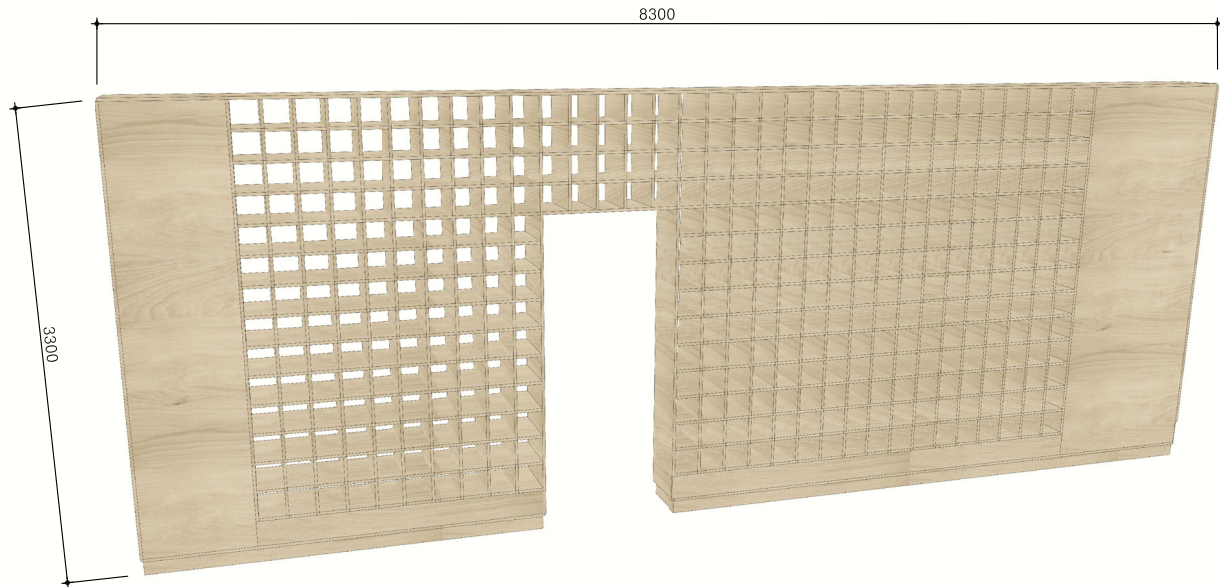

판재 가구 C (앞면)

판재 가구 C (앞면)	위치 및 개소		수납공간 출입구
	크	기	W8300xD450xH3100
	재료 및 마감18mm 자작나무합판 위 투명우레탄 도장 3회 / 방염도장		

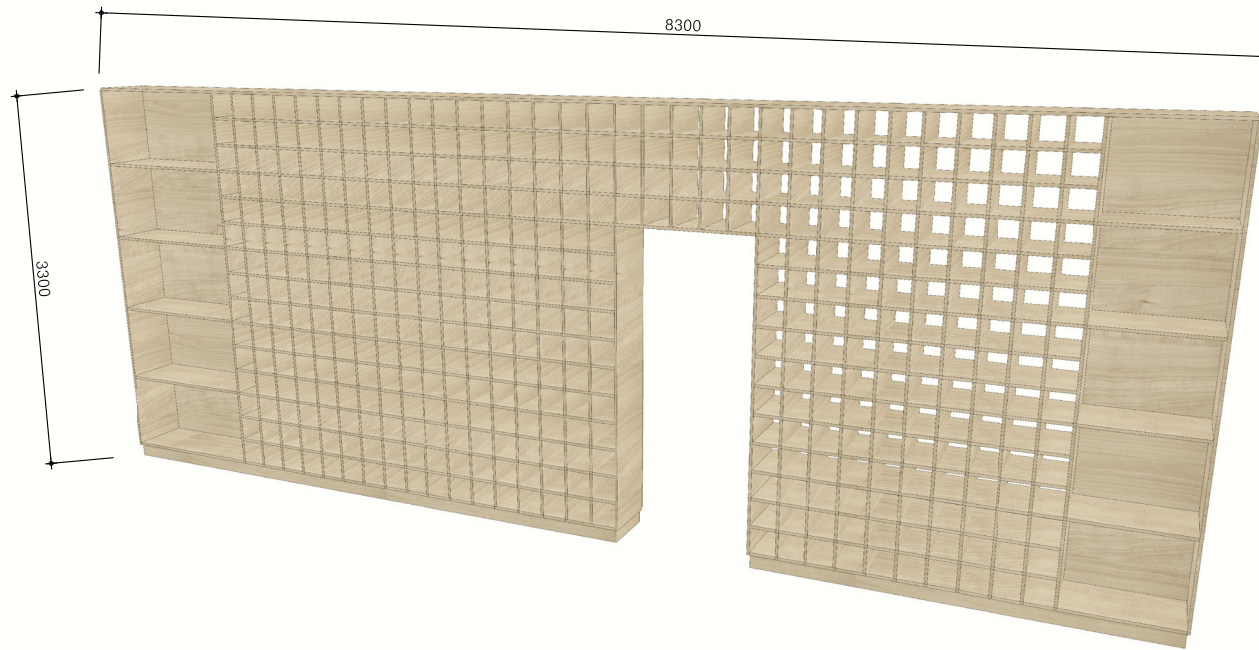

판재 가구 C (뒷면)

판재 가구 C (뒷면)	위치 및 개소		수납공간 출입구
	크	기	W8300xD450xH3100
	재료 및 마감18mm 자작나무합판 위 투명우레탄 도장 3회 / 방염도장		

ARCHITECT

Unidentified Building Object

ARCHITECTURE URBAN PLANNING DESIGN

우보 건축사사무소

경기도 고양시 덕양구 중앙로 390 2층 203호

#203, 2F, 390, Jungang-ro, Deogyang-gu, Goyang-si, Gyeonggi-do, Korea

T.070.4184.7050

ubooan@naver.com

SEAL

CONSULTANTS

PROJECT TITLE

장애인학교등 문화예술시설 지원 사업

고강초등학교 공간 설계 용역

대한민국 경기도 부천시 역곡로 482번길 57

NOTE

모든 마감재와 치수는 현장에서 감독관에 의해 재확인되어야 한다.

시공 업체는 도면에 기재된 치수에 오차가 있거나 누락 부분이 있을 시에 설계자와 협의 시공하도록 한다.

모든 가구에는 방염처리 작업을 할 것.

모든 가구는 배치후 슬리우 허무(천장), 슬리브 상부(바닥) 벽체에 고정 할 것.

ISSUES / REVISIONS

△

△

△

△

△

DRAWING NAME

가구 투시도






PHASE


실시설계

NORTH ARROW


↑

DRAWN BY	P.P.J	DATE	2022.12.26
CHECKED BY	P.P.J	SCALE	NONE
APPROVED BY	H.T.H	PROJECT NO.	00-000
APPROVED FOR CONSTRUCTION BY		DRAWING NO.	A-402

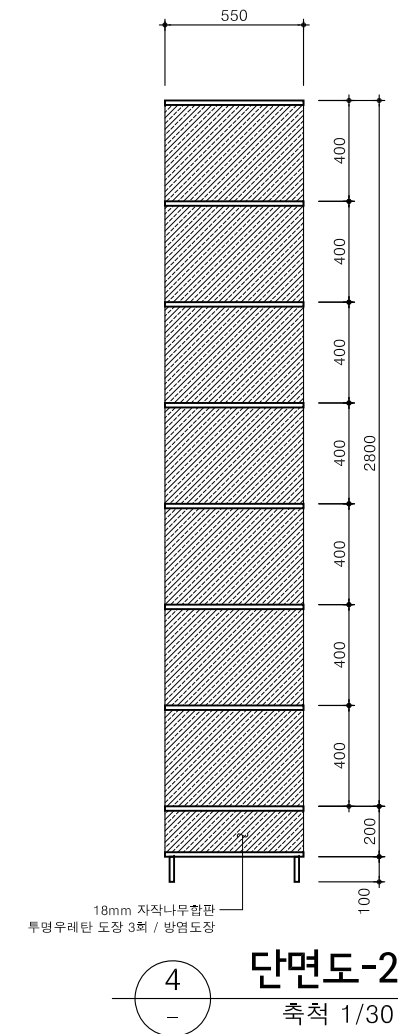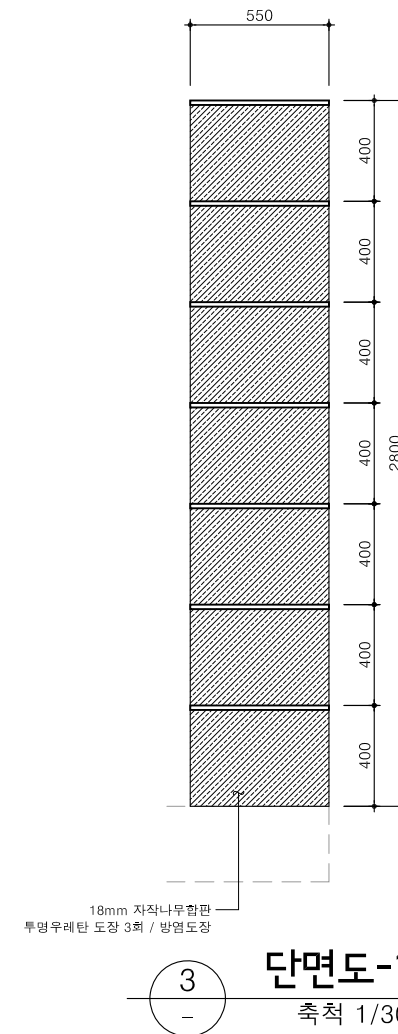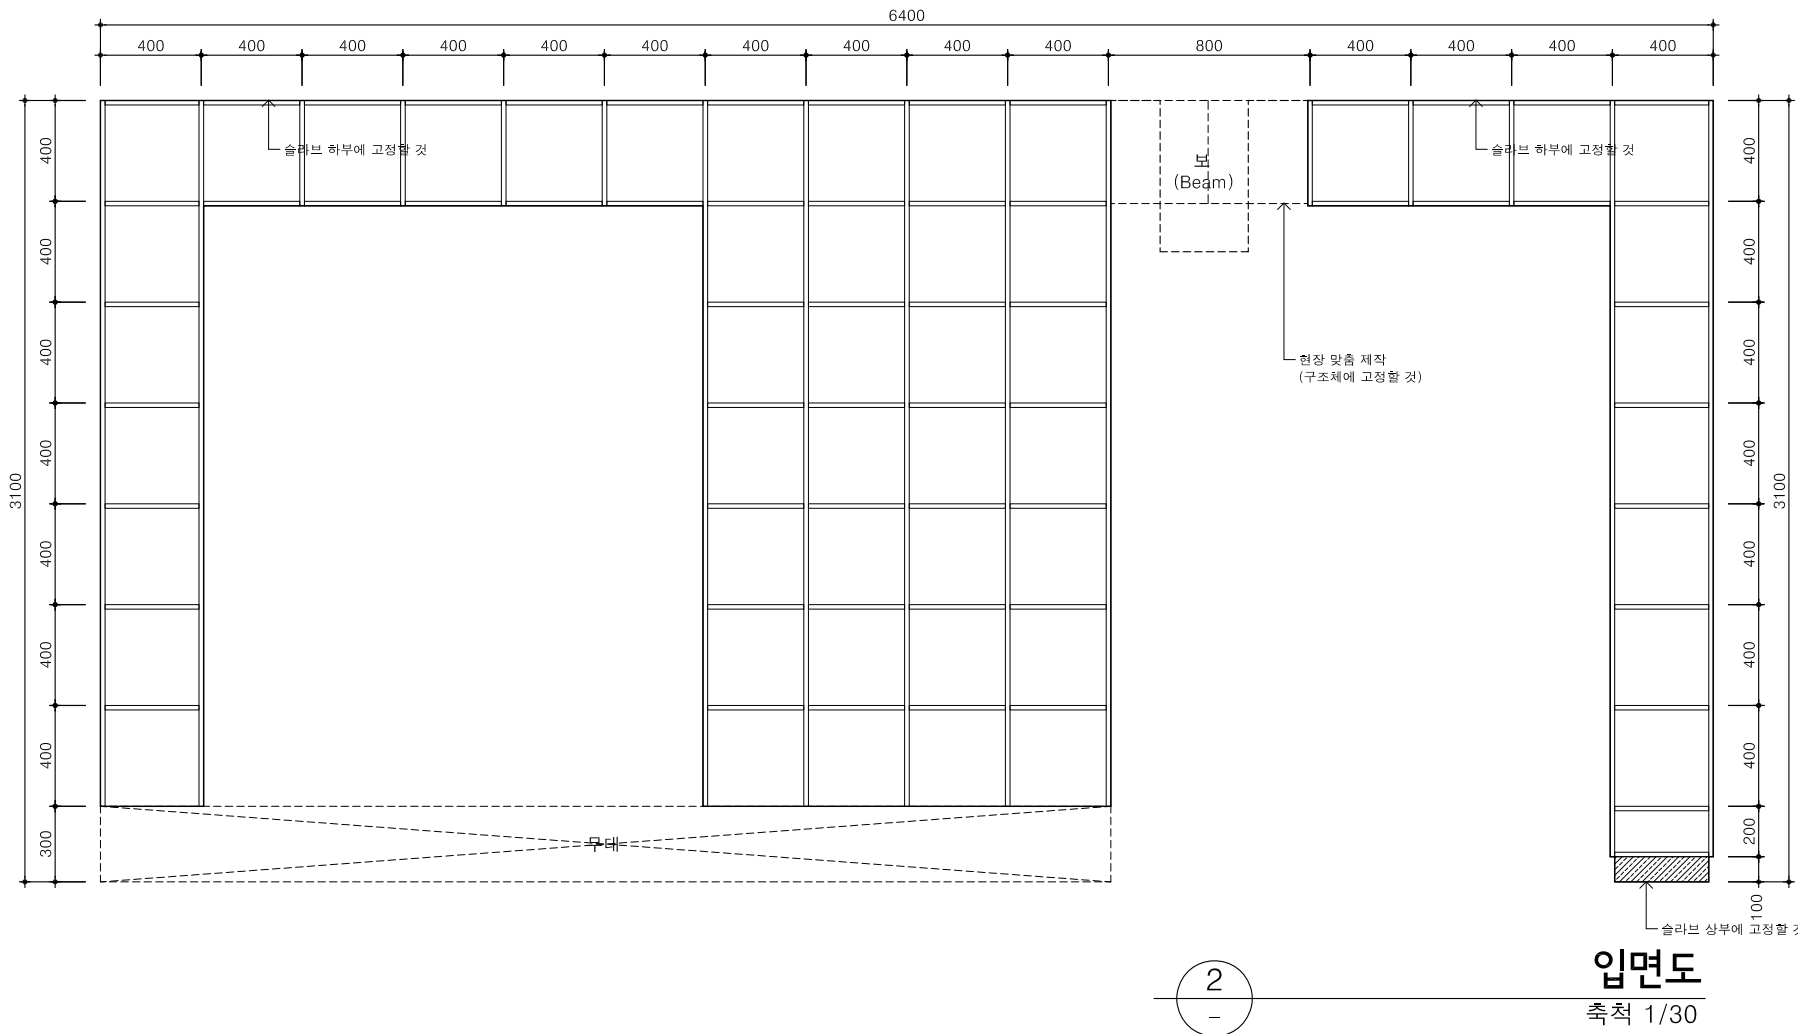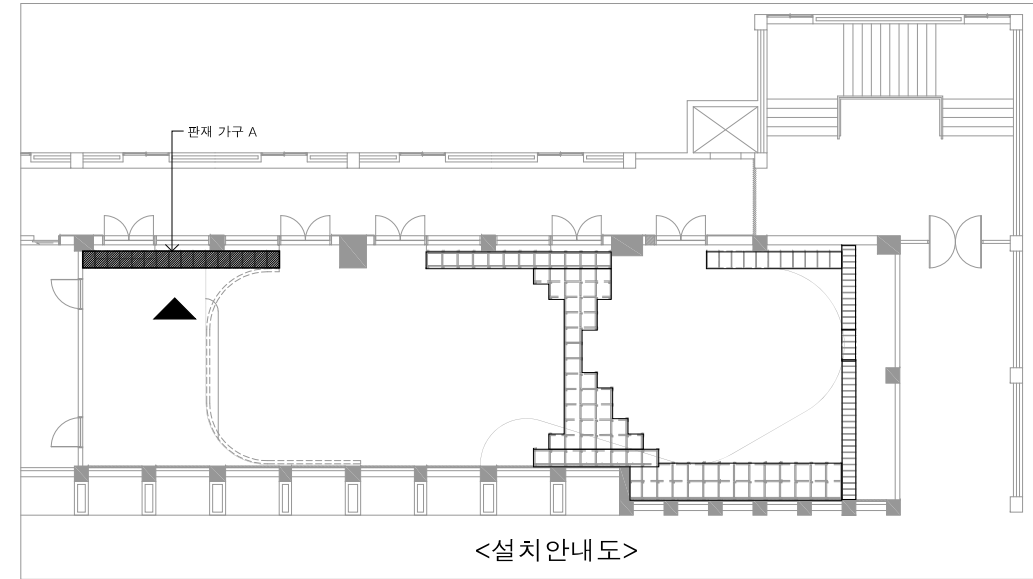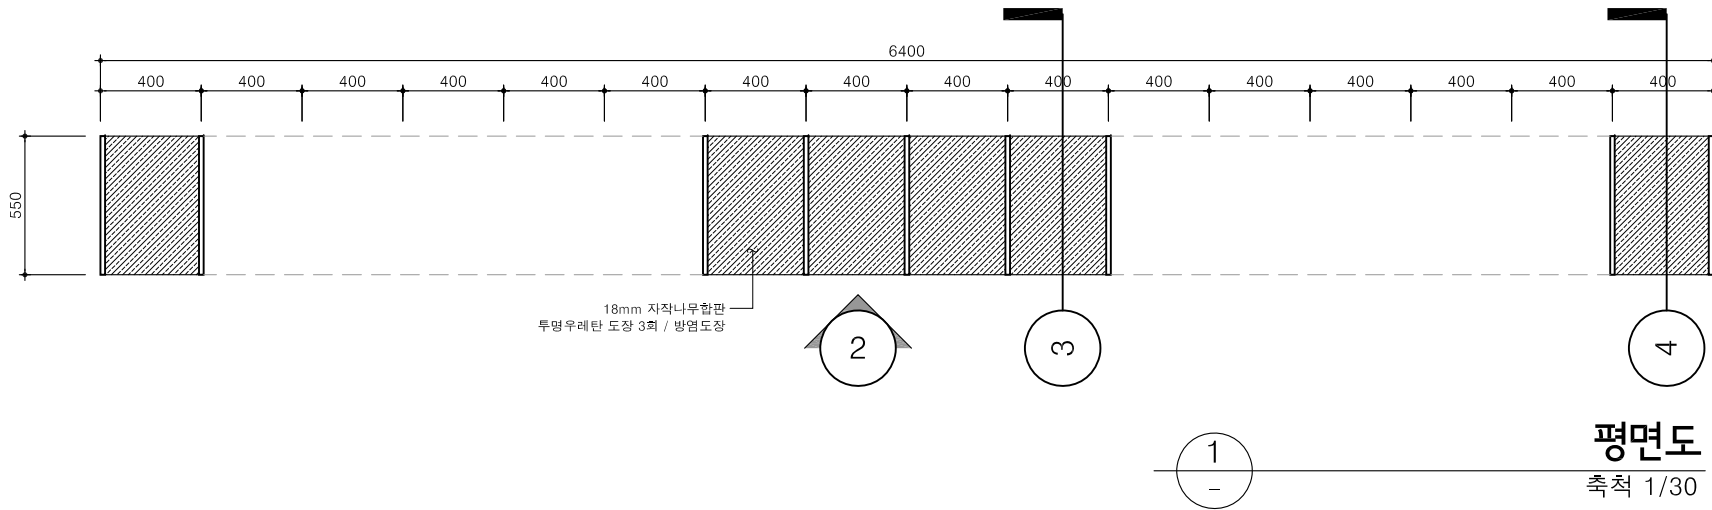


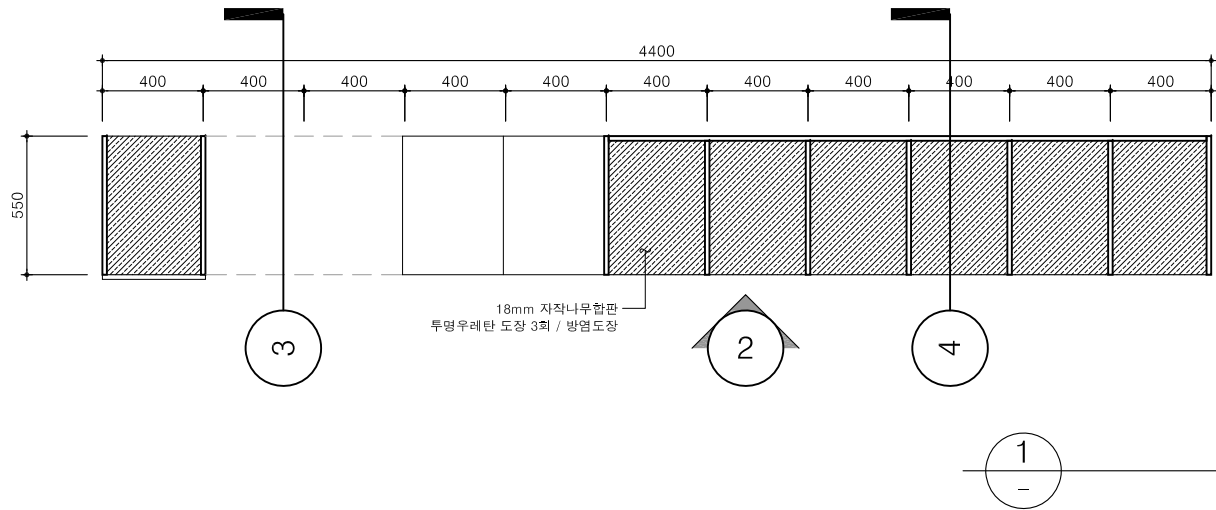


평면도
축척 1/30

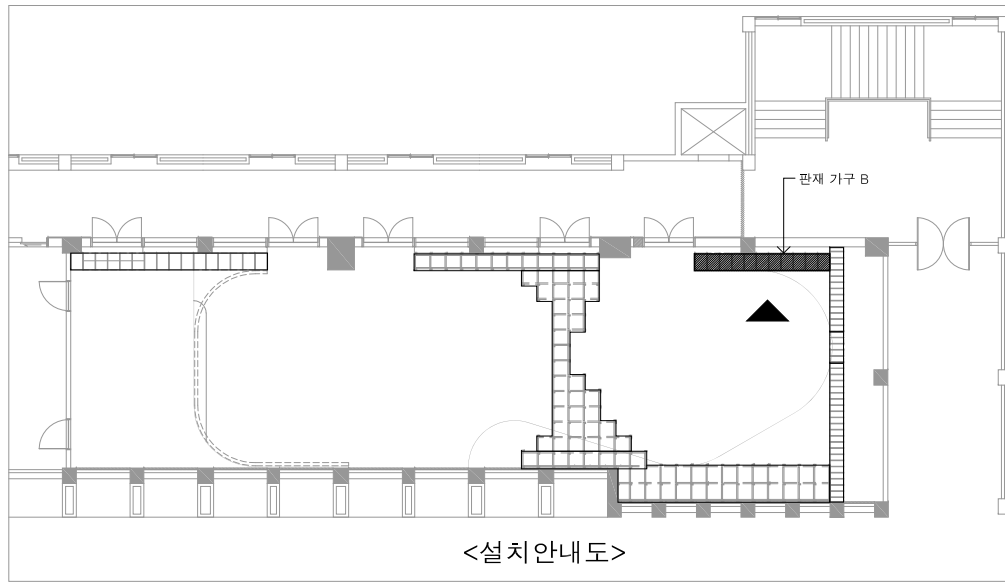


<설치안내도>

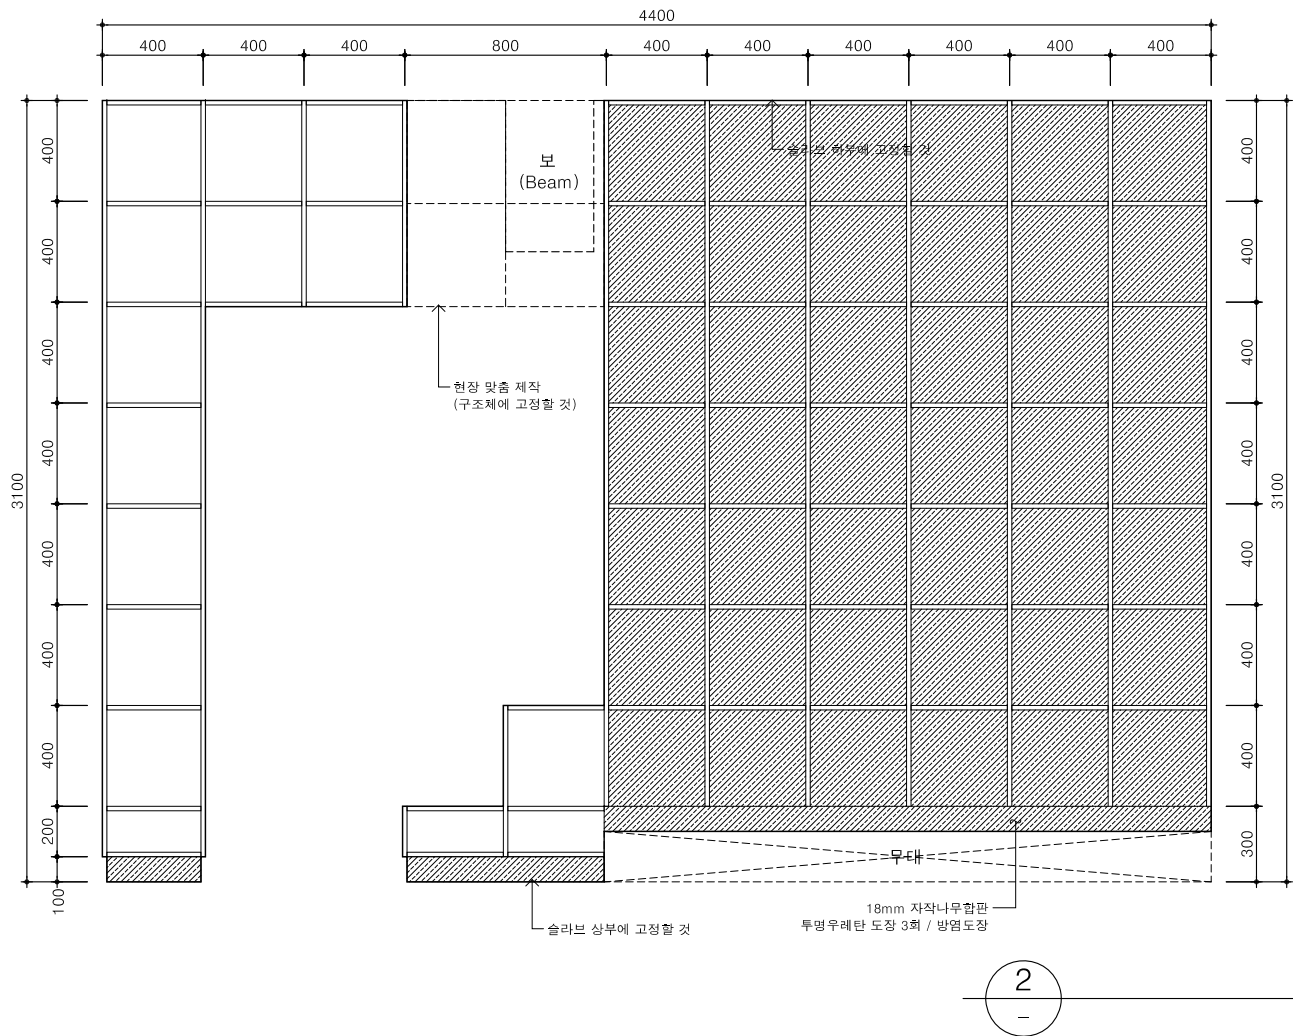





입면도
축척 1/30



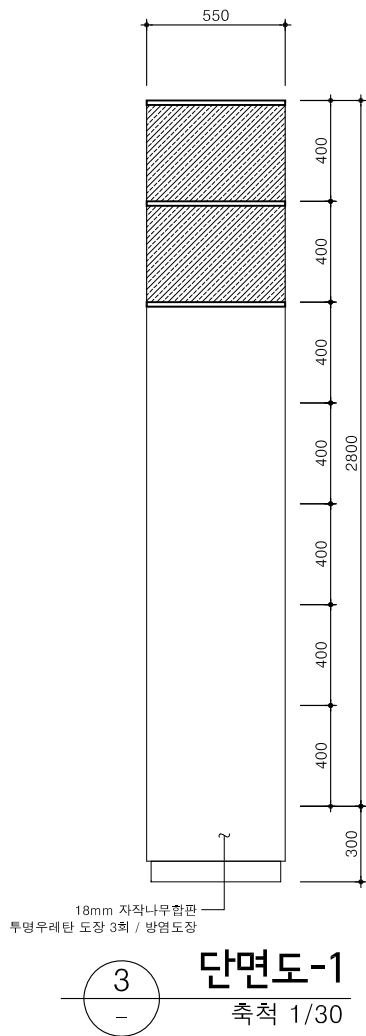


단면도-1
축척 1/30

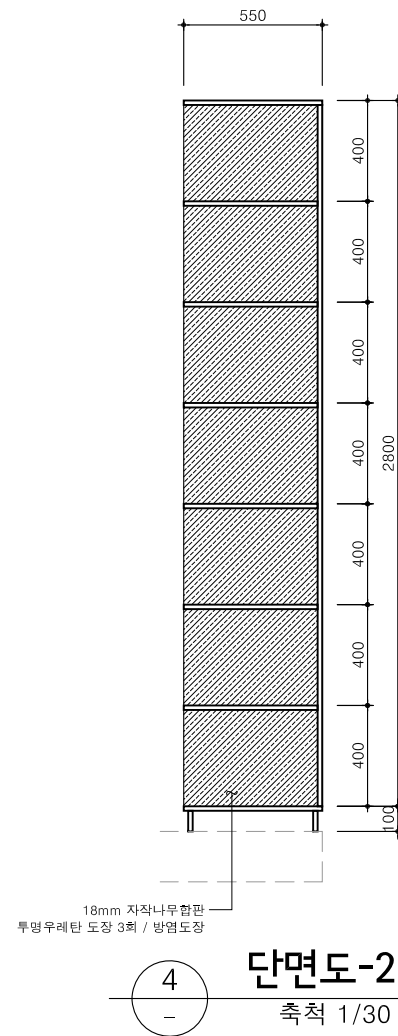


단면도-2
축척 1/30

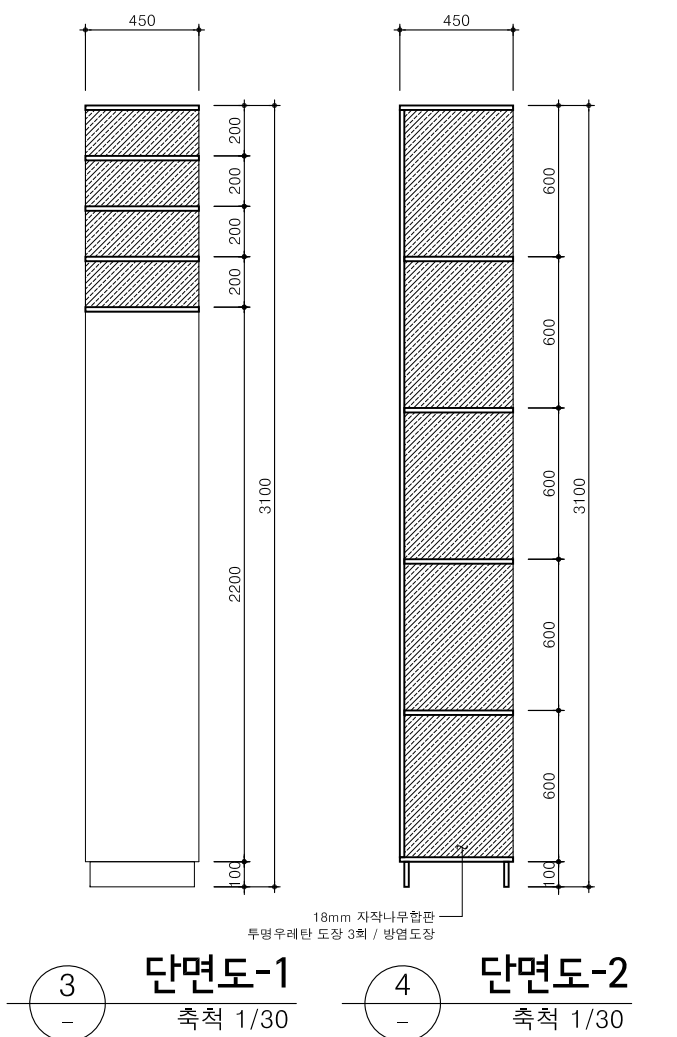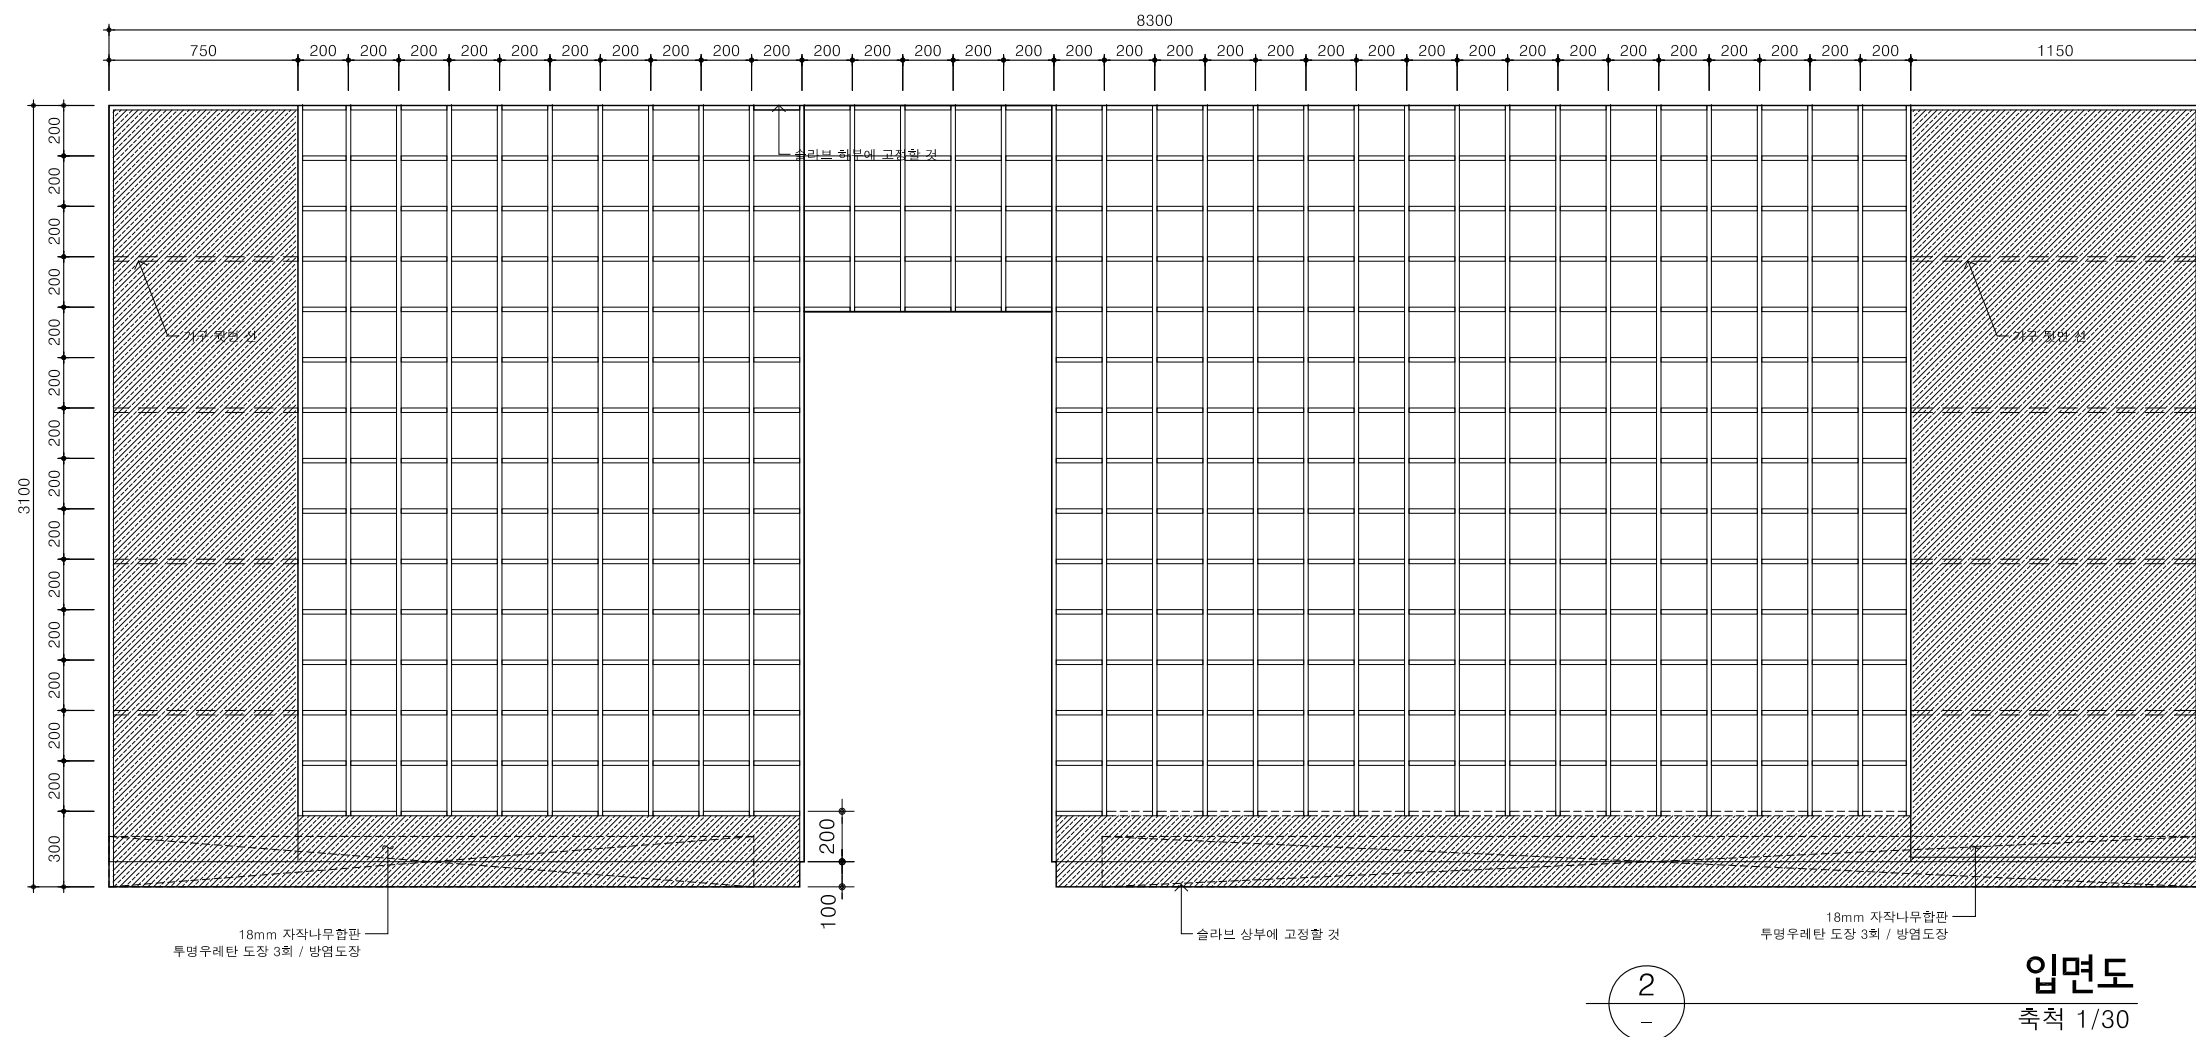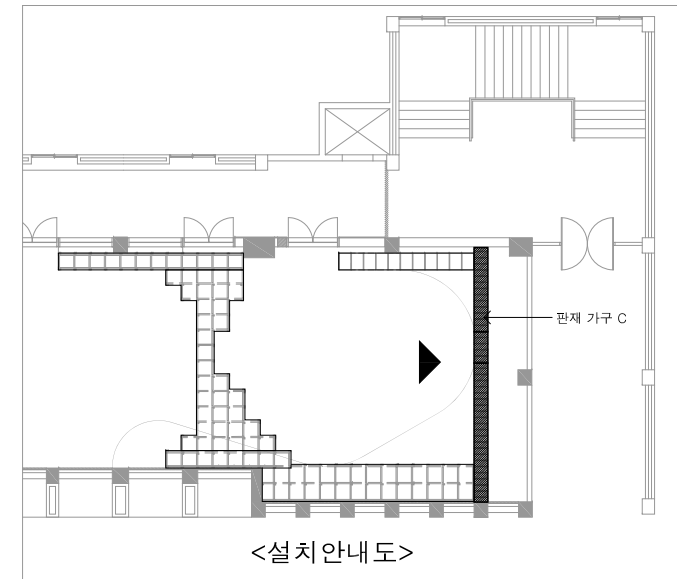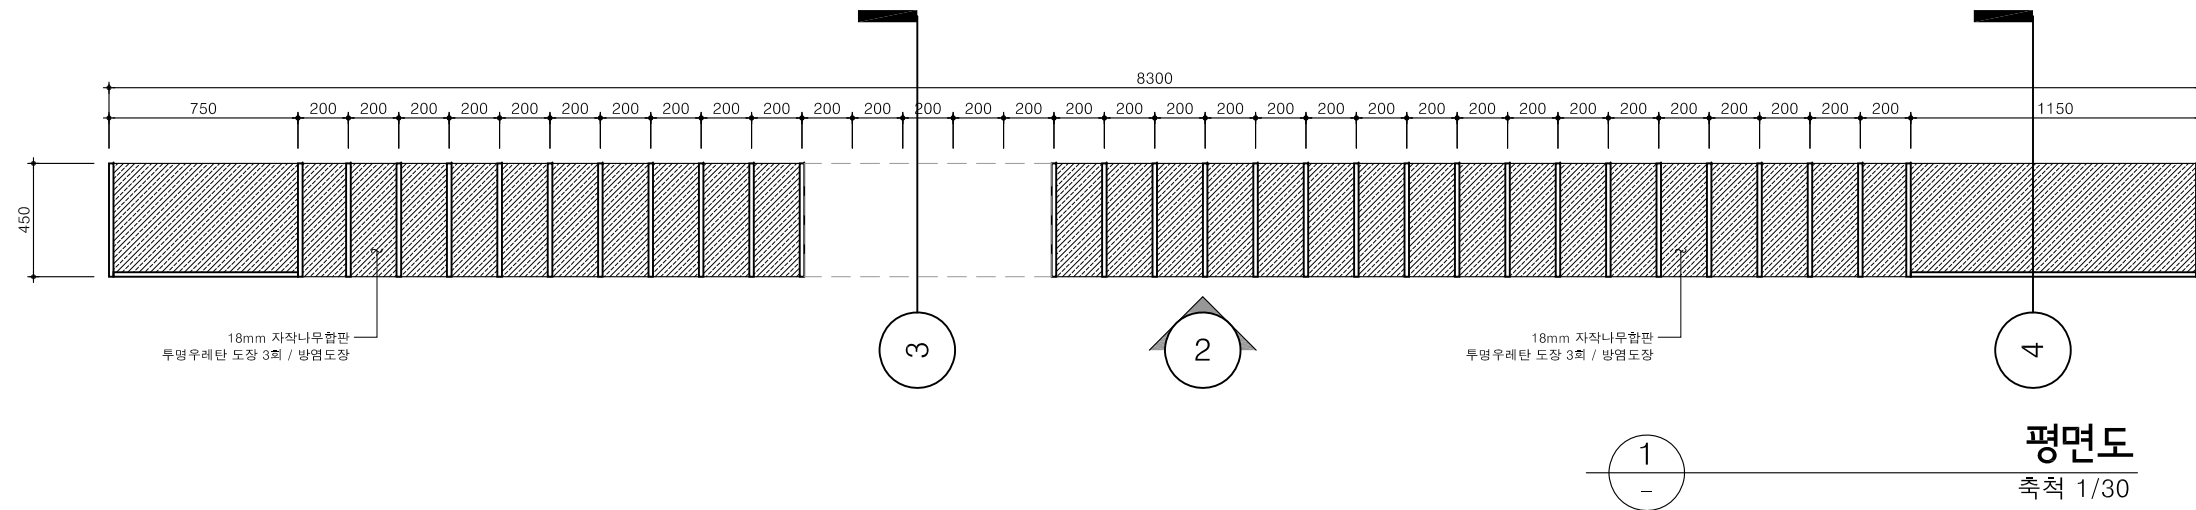

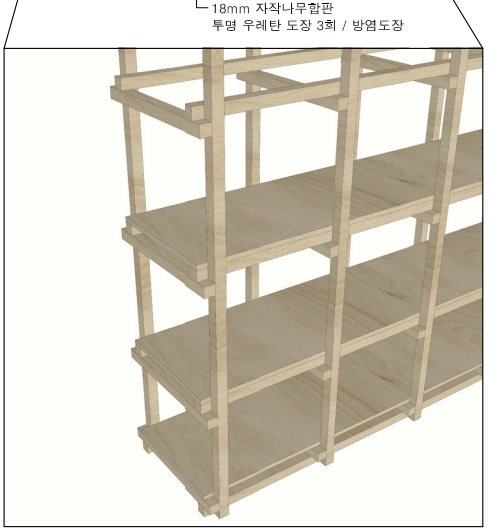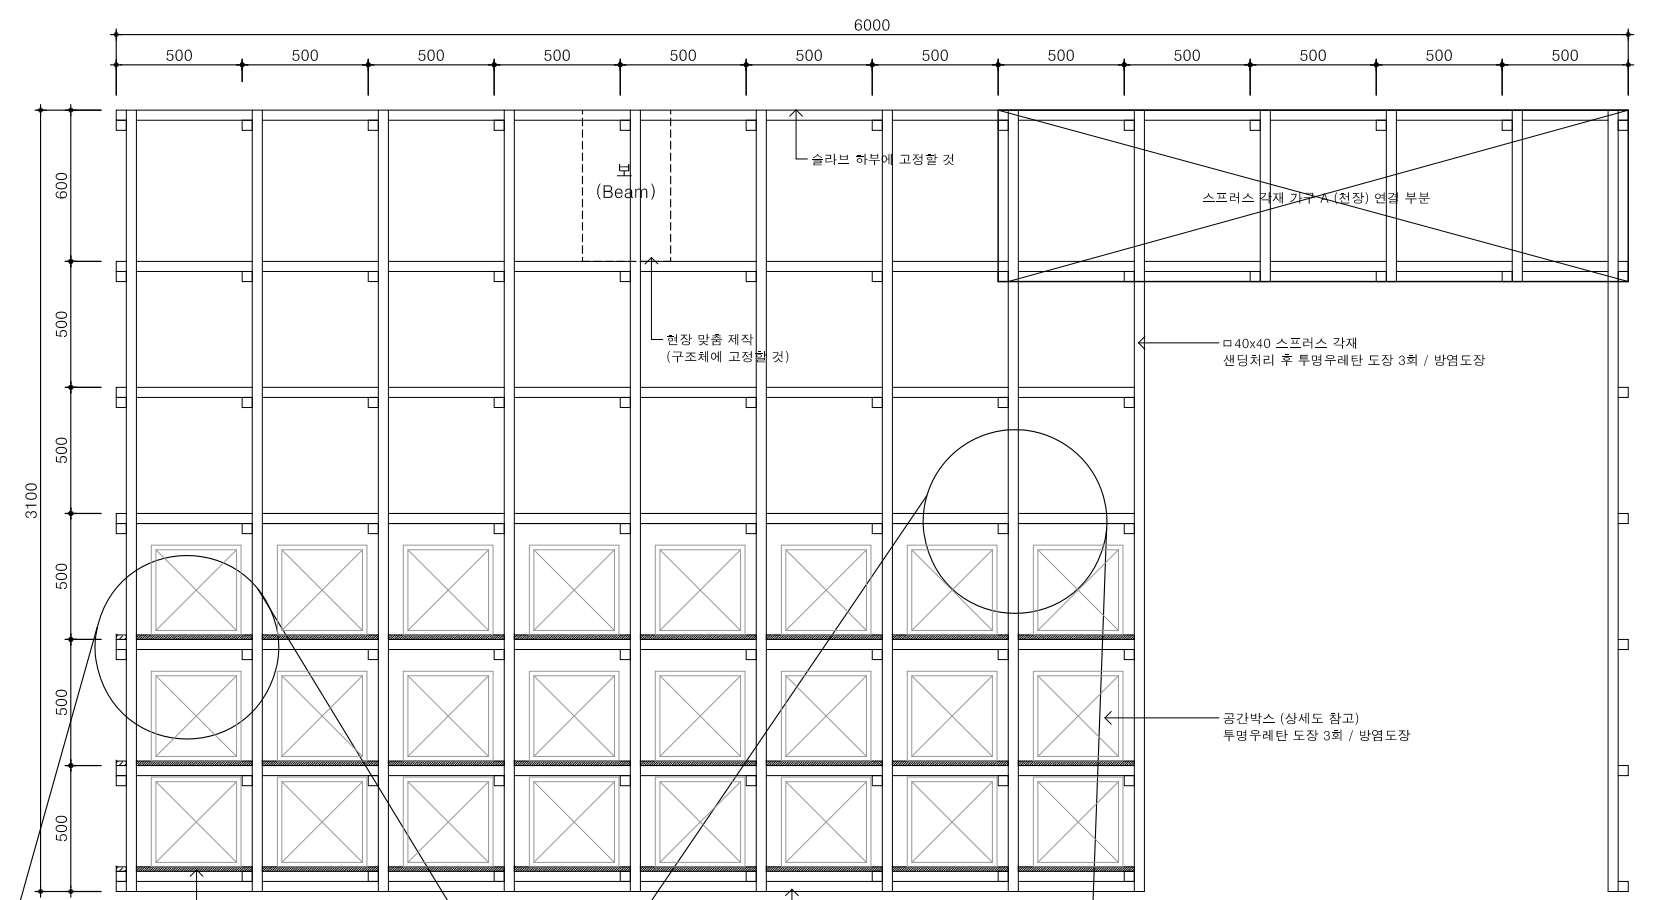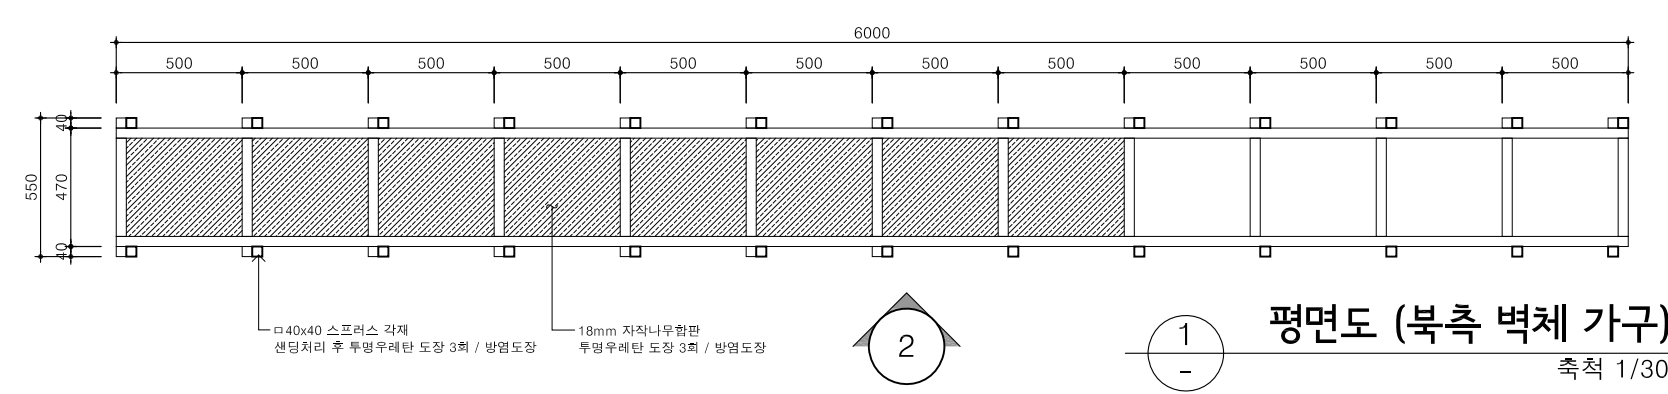




<18mm 자작나무합판 설치 3단>

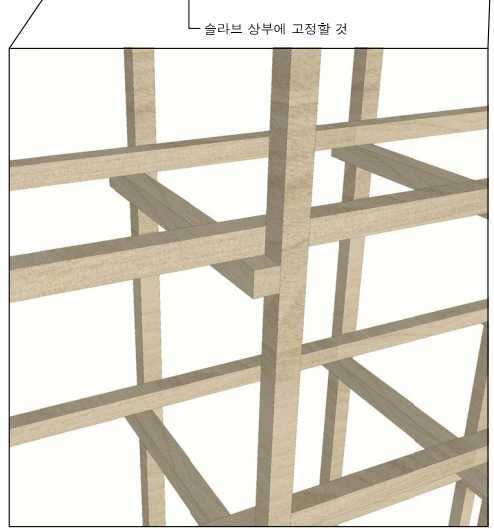

<스프러스 각재 설치>



평면도 (북측 벽체 가구)
축척 1/30

입면도 (북측 벽체 가구)
축척 1/30

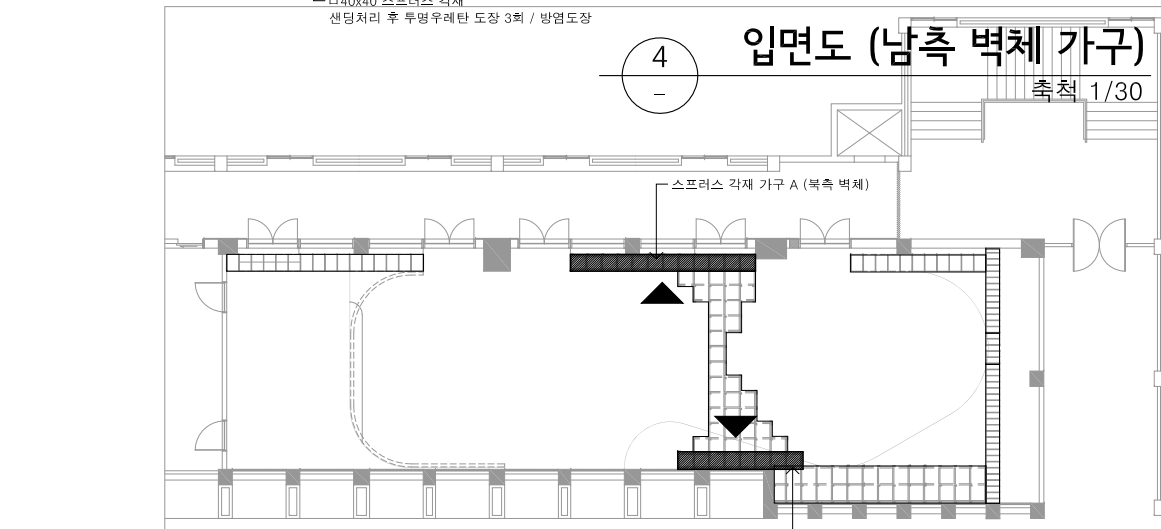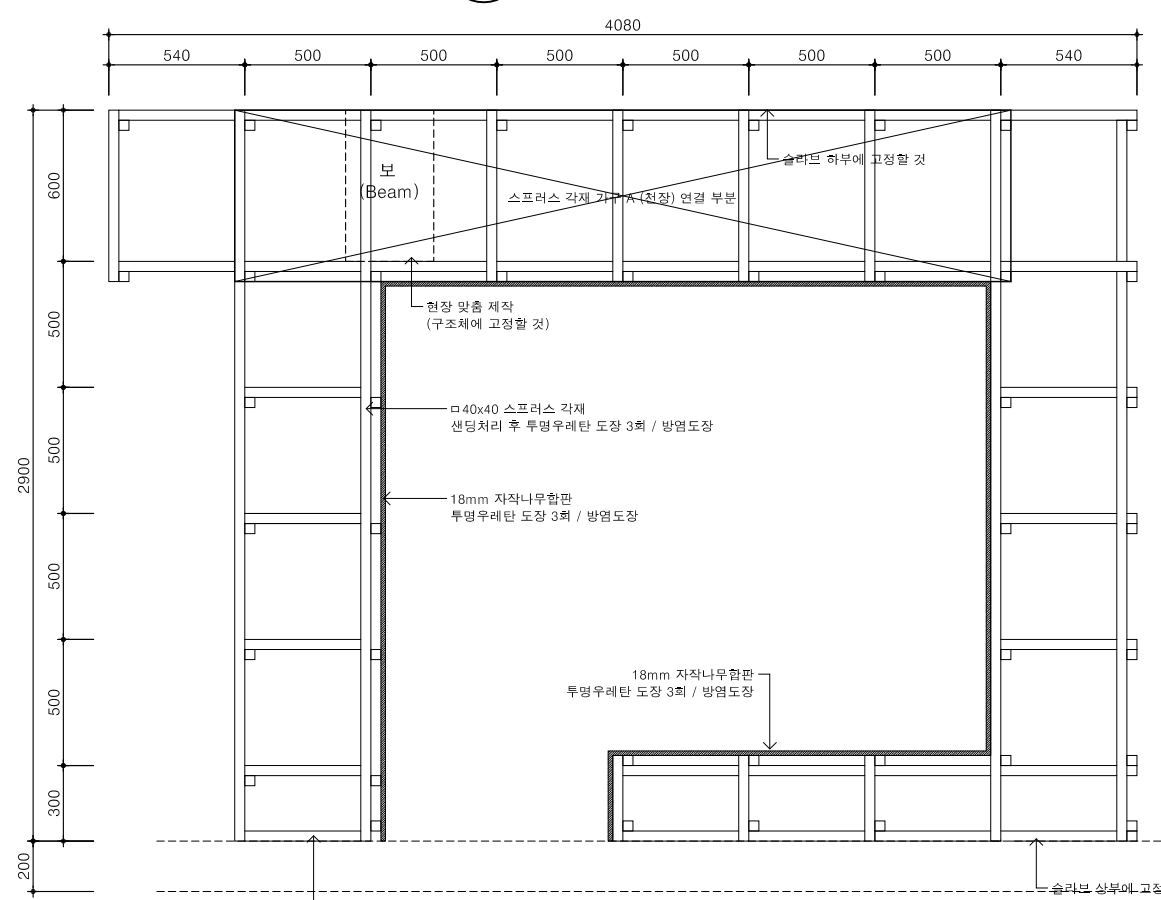
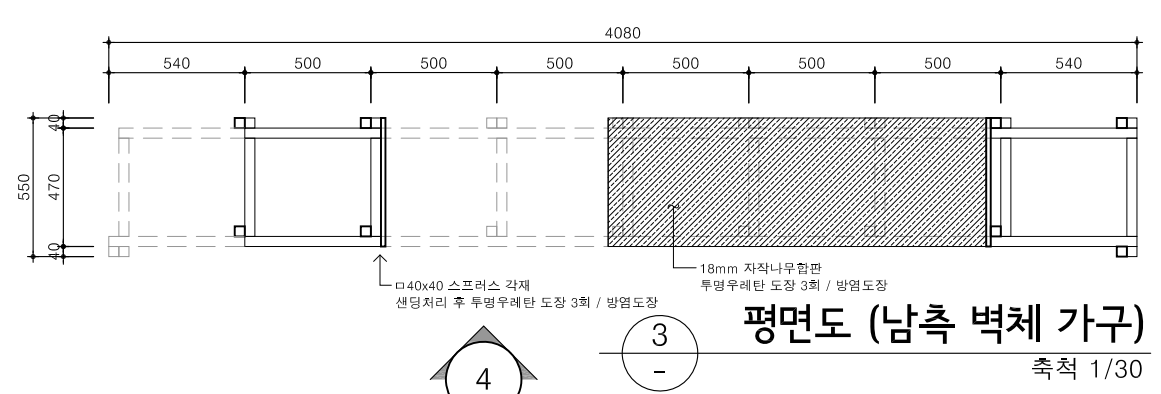



입면도 (남측 벽체 가구)
축척 1/30

<설치안내도>

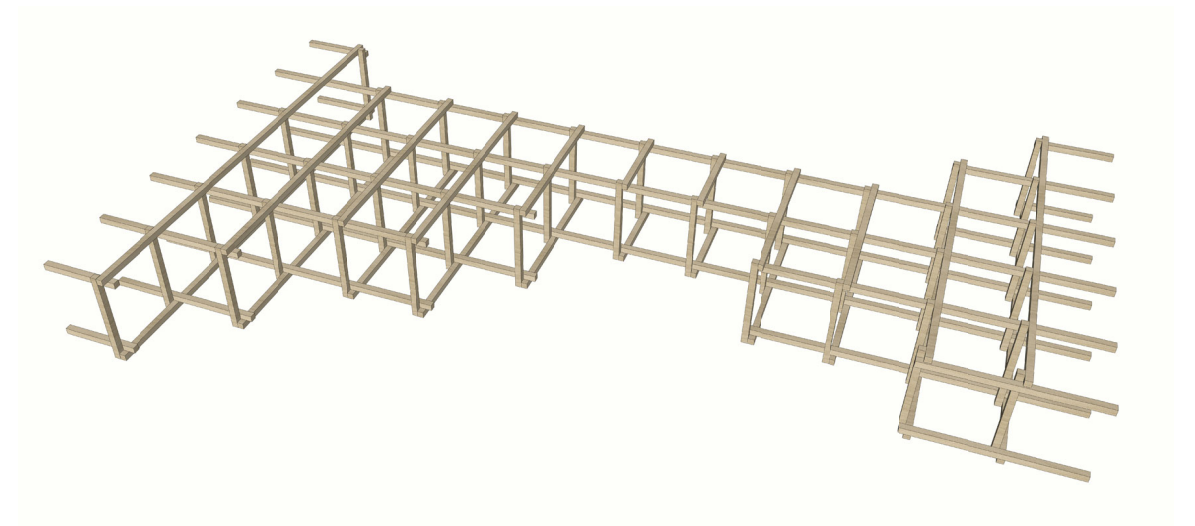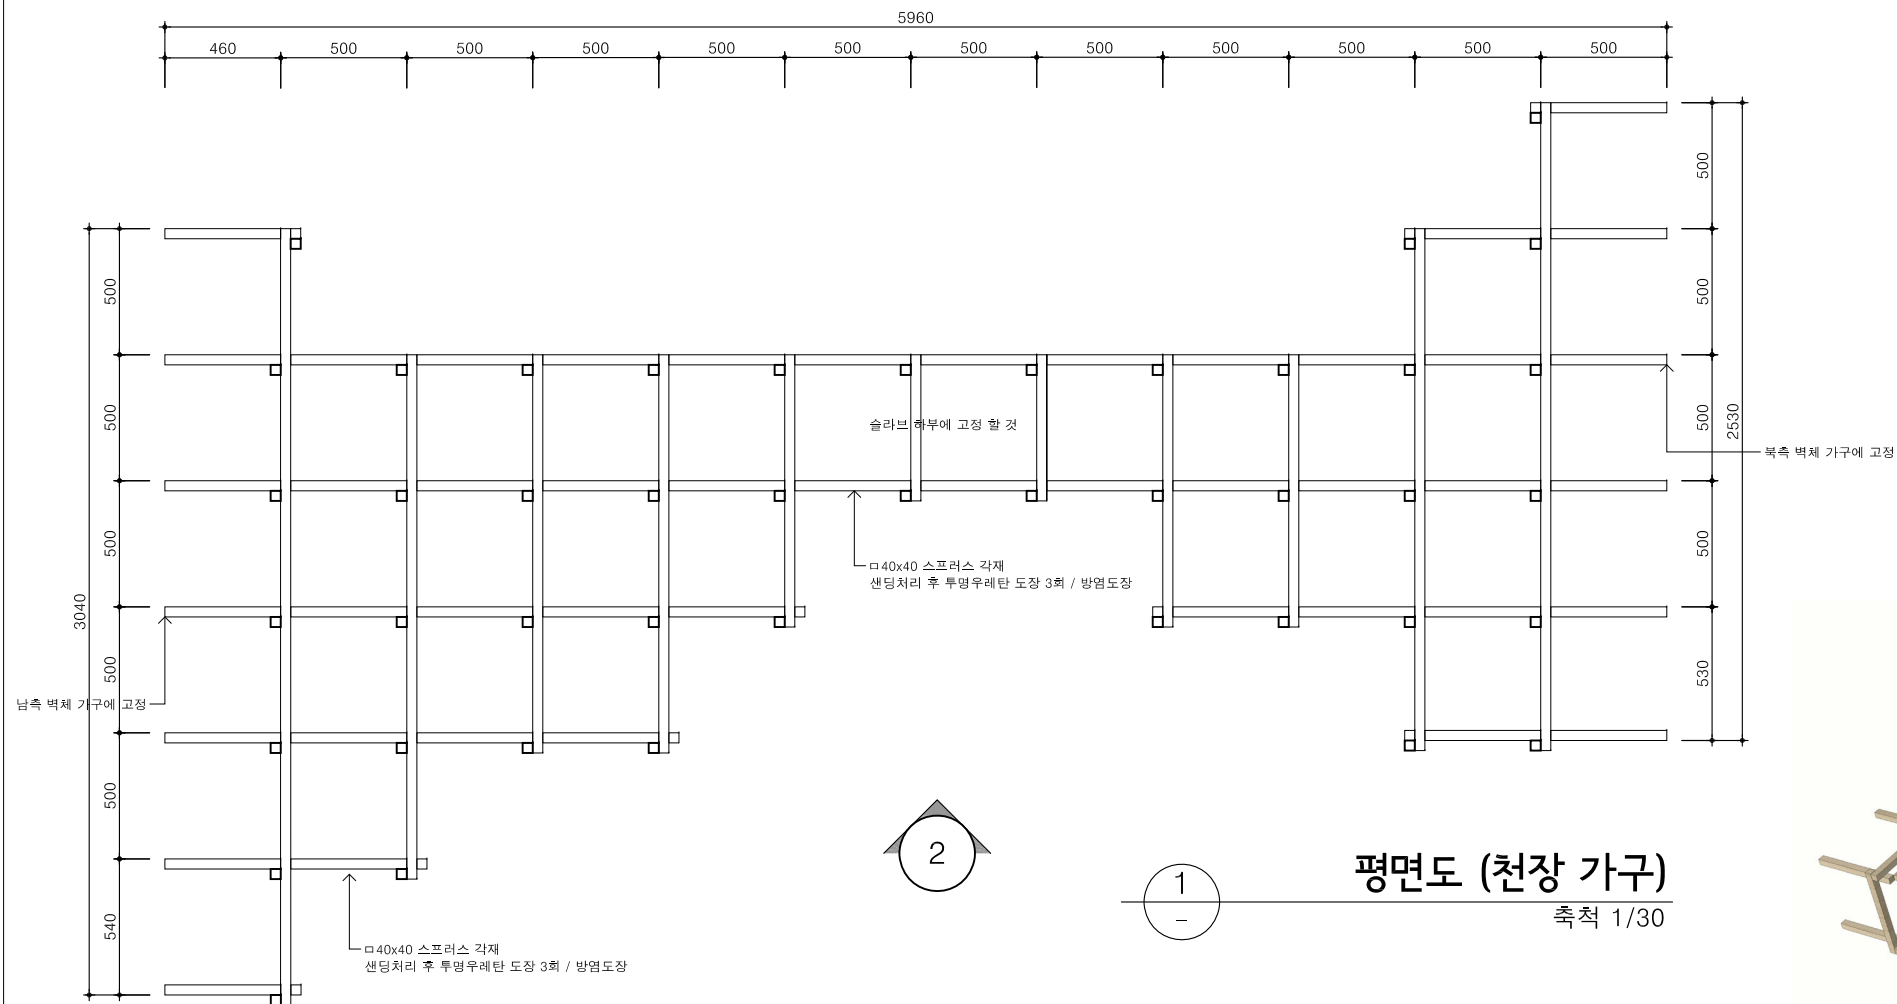


<3D 이미지>

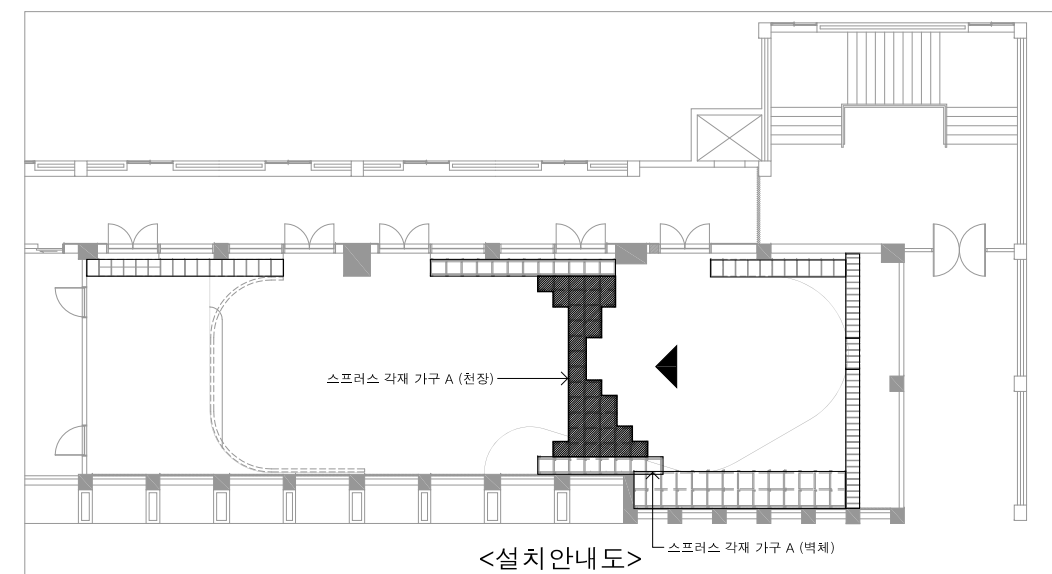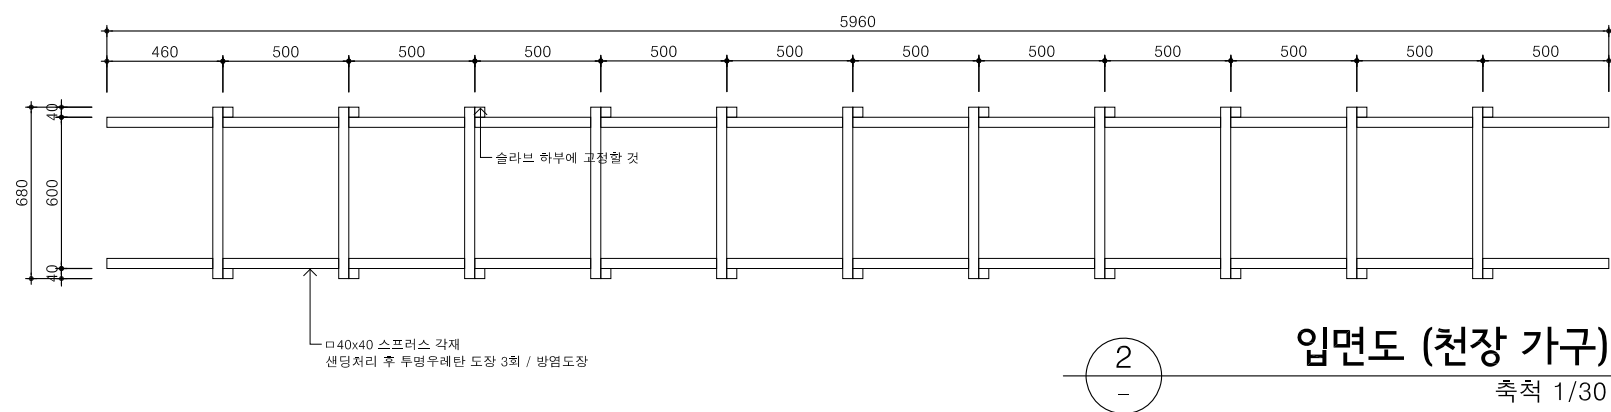


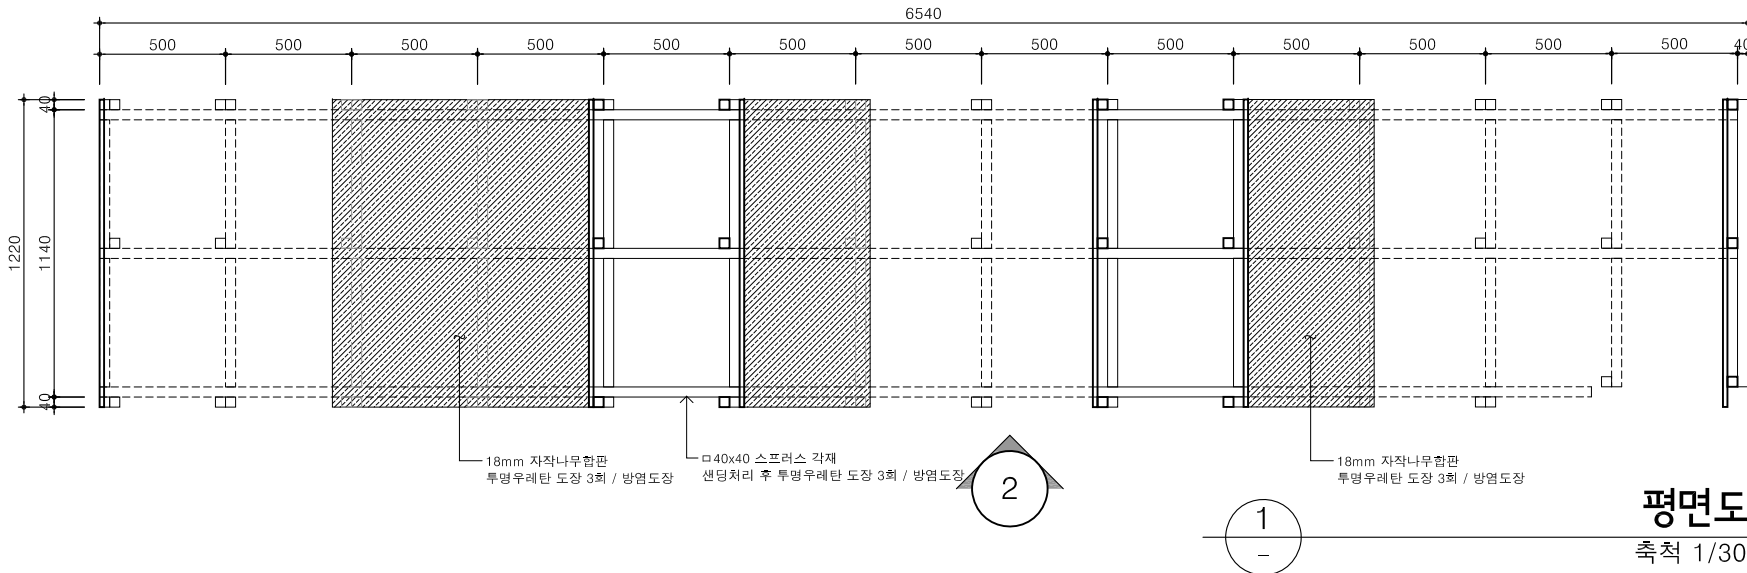


평면도
축척 1/30

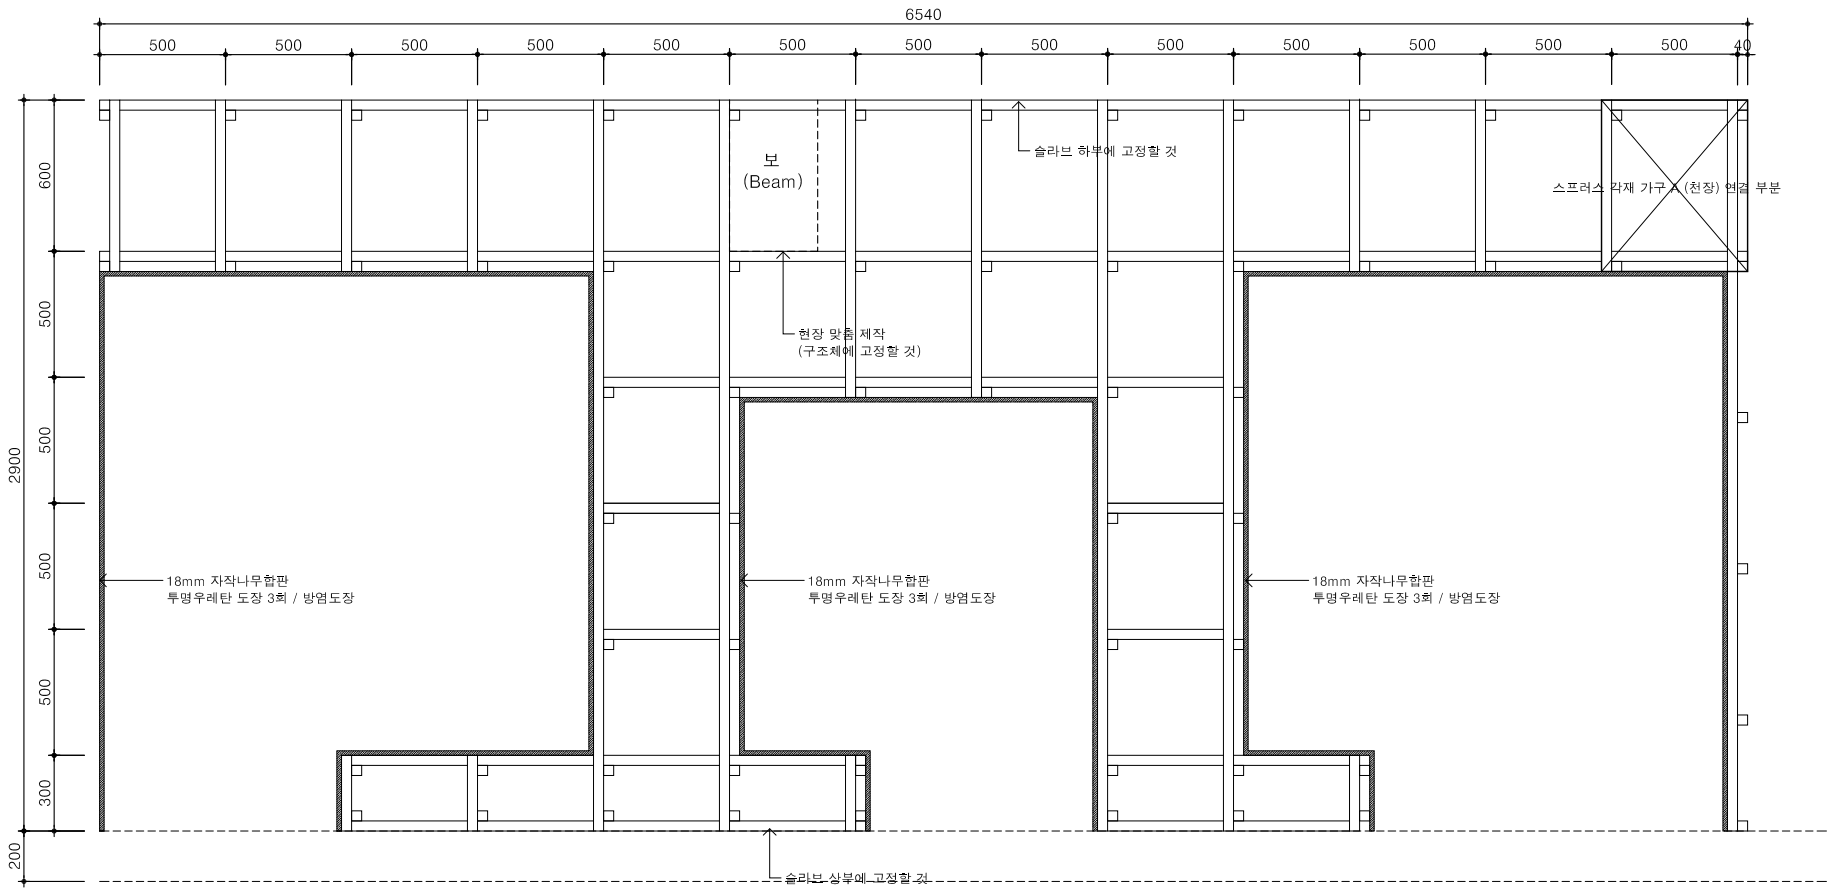

입면도
축척 1/30

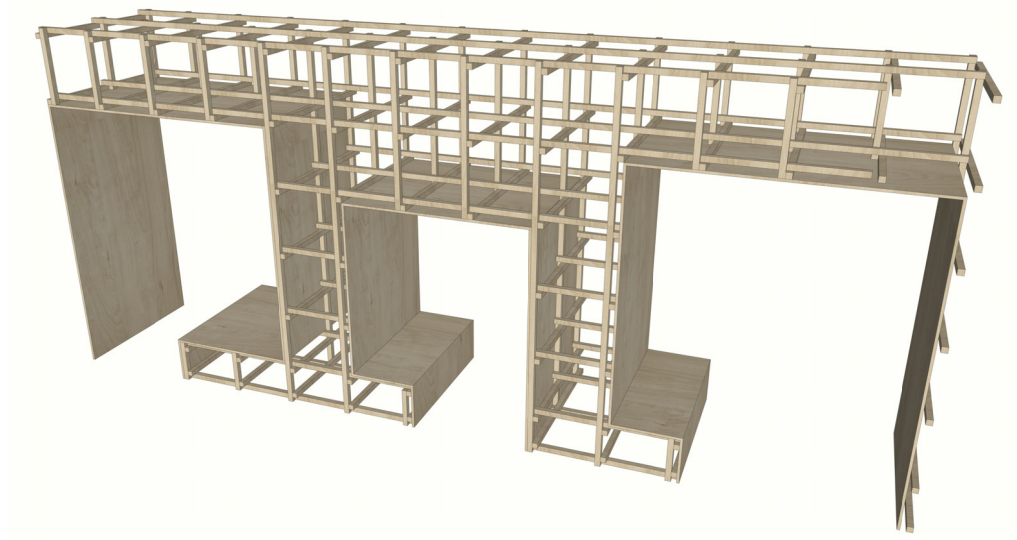

<3D 이미지>

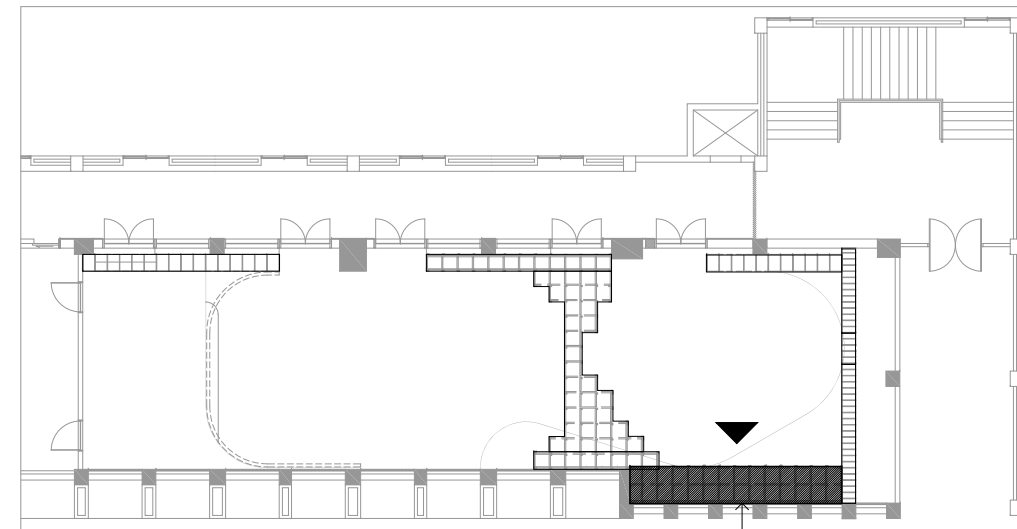

<설치안내도>

ARCHITECT

Unidentified Building Object

ARCHITECTURE URBAN PLANNING DESIGN

우보 건축사사무소

경기도 고양시 덕양구 중앙로 390 2층 203호

#203, 2F, 390, Jungang-ro, Deogyang-gu, Goyang-si, Gyeonggi-do, Korea

T.070.4184.7050

ubooan@naver.com

SEAL

CONSULTANTS

PROJECT TITLE

장애인학교등 문화예술시설 지원 사업

고강초등학교 공간 설계 용역

대한민국 경기도 부천시 역곡로 482번길 57

NOTE

모든 마감재와 치수는 현장에서 감독관에 의해 재확인되어야 한다.

시공 업체는 도면에 기재된 치수에 오차가 있거나 누락 부분이 있을 시에 설계자와 협의 시공하도록 한다.

모든 가구는 방염처리 작업을 할 것.

모든 가구는 배치후 슬리우 하부(천장), 슬리브 상부(바닥) 벽체에 고정 할 것.

ISSUES / REVISIONS

△

△

△

△

△

DRAWING NAME


가구 일람표-6

PHASE


실시설계

NORTH ARROW

DRAWN BY	P.P.J	DATE	2022.12.26
CHECKED BY	P.P.J	SCALE	A1:15 / A3:30
APPROVED BY	H.T.H	PROJECT NO.	00-000
APPROVED FOR CONSTRUCTION BY		DRAWING NO.	A-408

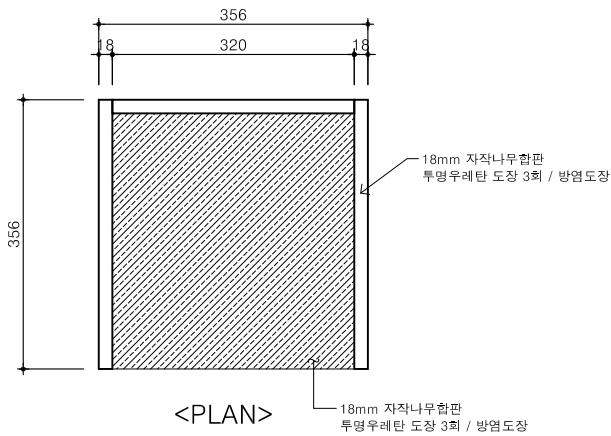

<PLAN>

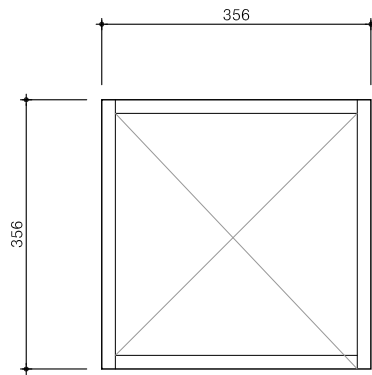

<ELEVATION>





<모델링 투시도-1>



<모델링 투시도-2>

1 객석 / 놀이마당 공간박스 (24 개소)

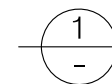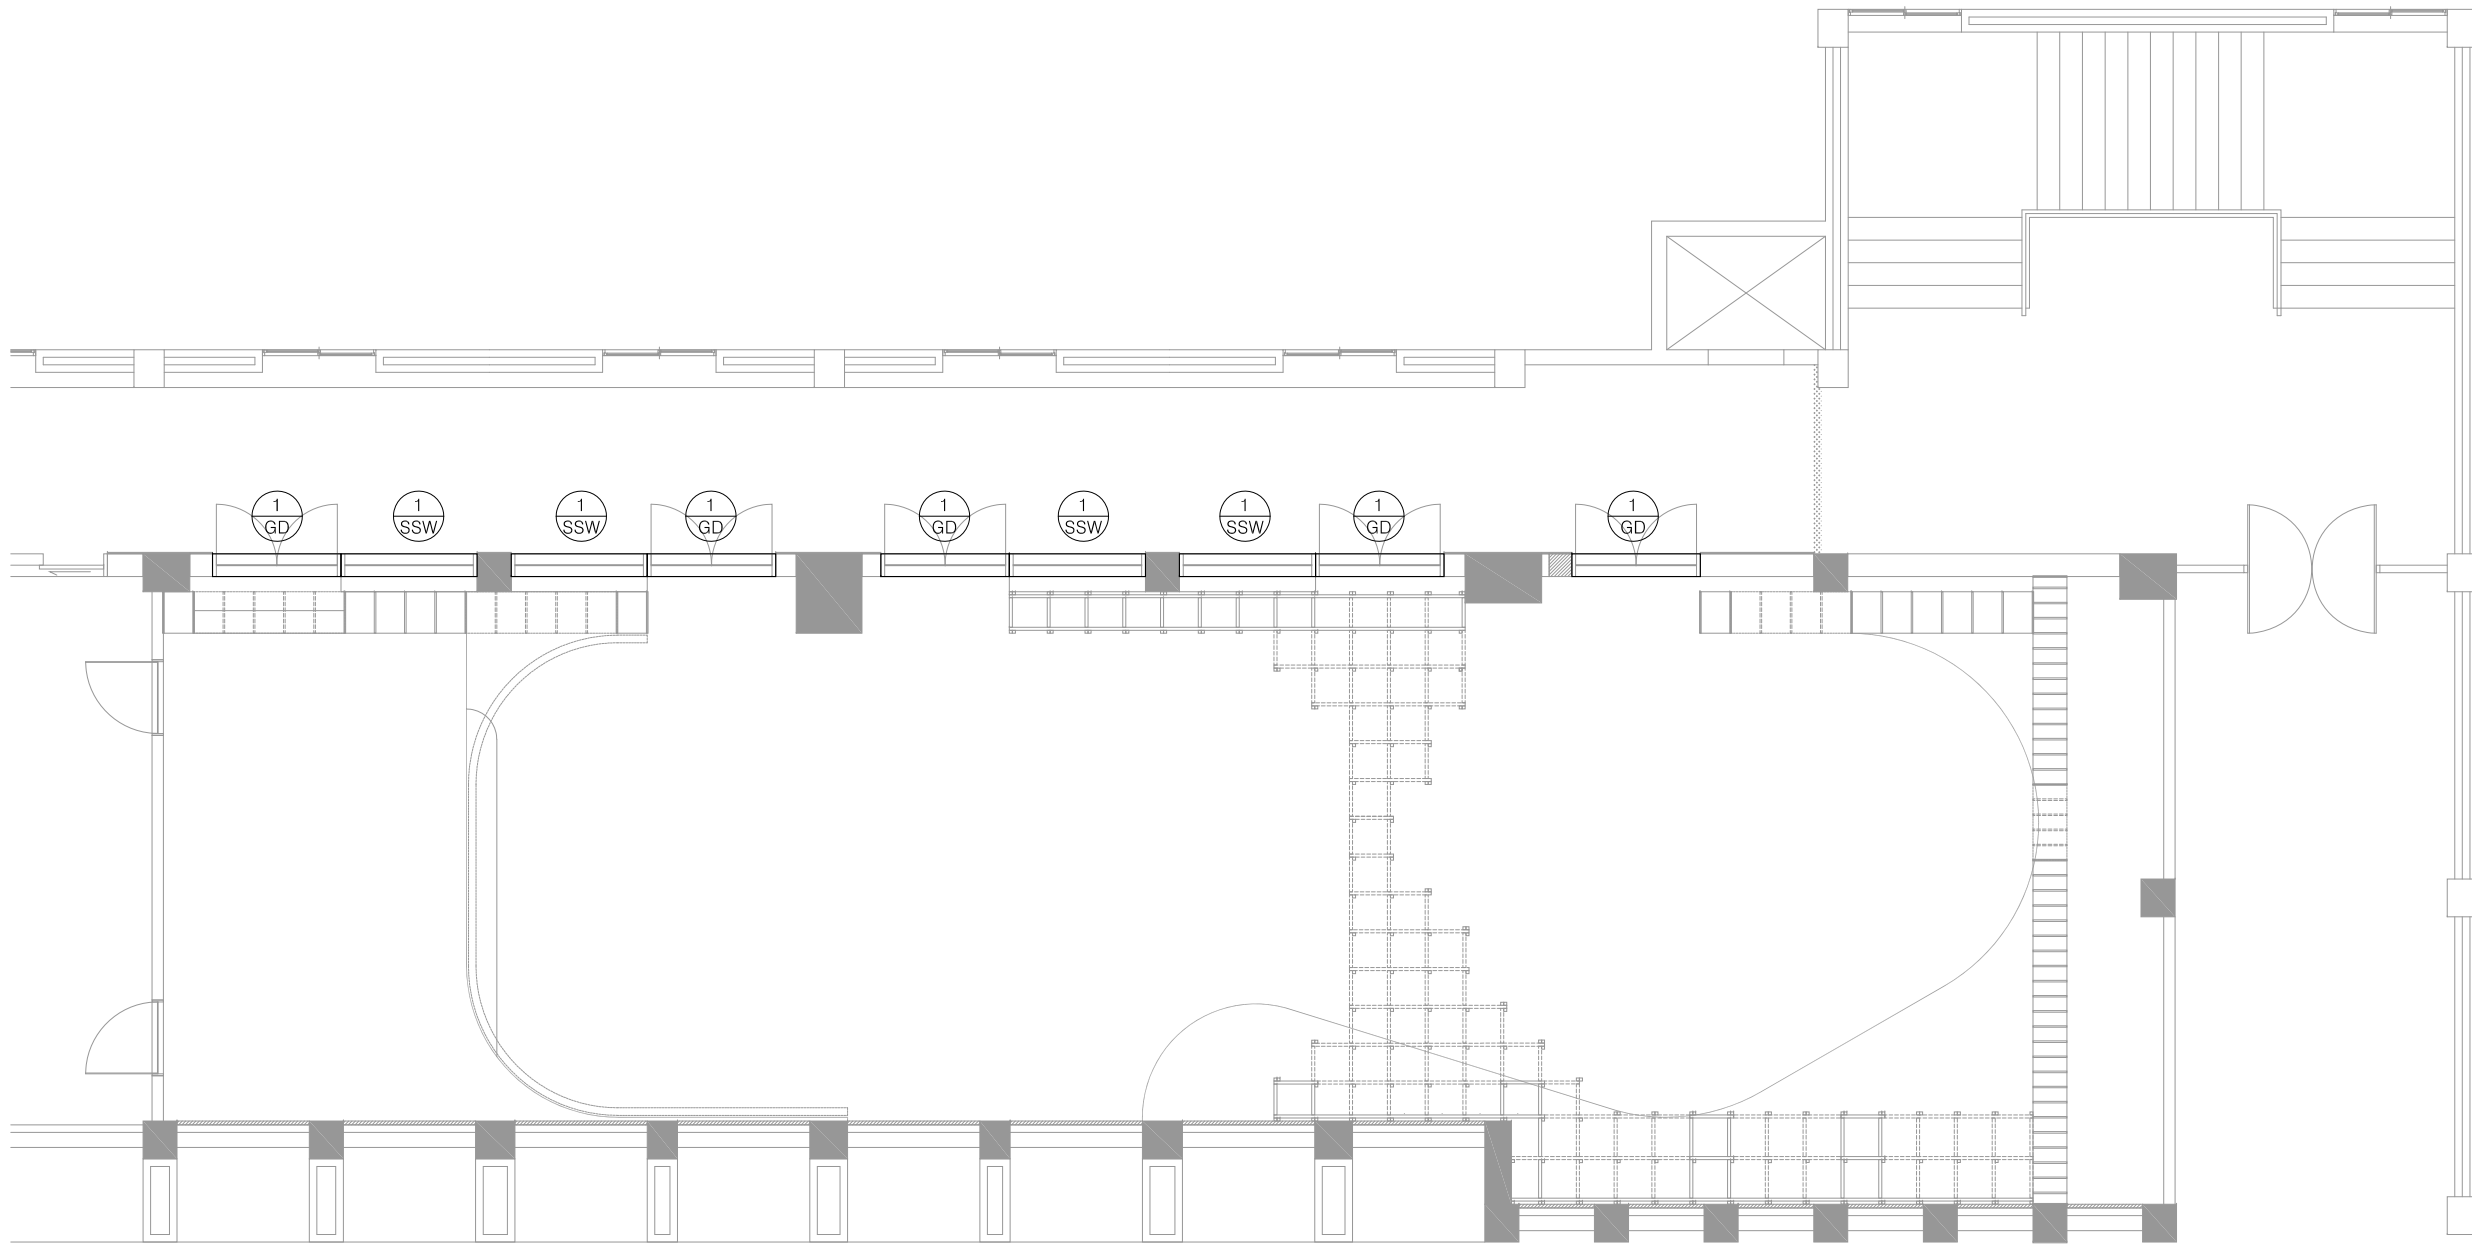

창호 안내도
NONE SCALE

ARCHITECT

Unidentified Building Object

ARCHITECTURE URBAN PLANNING DESIGN

우보 건축사사무소

경기도 고양시 덕양구 중앙로 390 2층 203호
#203, 2F, 390, Jungang-ro, Deogyang-gu, Goyang-si, Gyeonggi-do, Korea
T.070.4184.7050
ubooan@naver.com

SEAL

CONSULTANTS

PROJECT TITLE

장애인학교등 문화예술시설 지원 사업
고강초등학교 공간 설계 용역

대한민국 경기도 부천시 역곡로 482번길 57

NOTE

- * 모든 마감재와 치수는 현장에서 감독관에 의해 정확히 되어야 한다.
- * 시공 업체는 도면에 기재된 치수에 오차가 있거나 누락 부분이 있을 시에 설계자와 협의 시공하도록 한다.

ISSUES / REVISIONS

△
△
△
△
△

DRAWING NAME

창호 안내도

PHASE

실시설계

NORTH ARROW



DRAWN BY

P.P.J

DATE 2022.12.26

CHECKED BY

P.P.J

SCALE NONE

APPROVED BY

H.T.H

PROJECT NO. 00-000

APPROVED FOR CONSTRUCTION BY

DRAWING NO. A-501



	위치 및 개소		위치 및 개소		위치 및 개소		위치 및 개소		위치 및 개소
	후 레 임		후 레 임		후 레 임		후 레 임		후 레 임
	유리 및 철물		유리 및 철물		유리 및 철물		유리 및 철물		유리 및 철물
	위치 및 개소		위치 및 개소		위치 및 개소		위치 및 개소		위치 및 개소
	후 레 임		후 레 임		후 레 임		후 레 임		후 레 임
	유리 및 철물		유리 및 철물		유리 및 철물		유리 및 철물		유리 및 철물

Unidentified Building Object

#203. 2F. 390, Jungang-ro, Deogyang-gu, Goyang-si, Gyeonggi-do, Korea
T.070.4184.7050
uhoanl@naver.com

CONSULTANTS

고강초등학교 공간 설계 용역

대한민국 경기도 부천시 역곡로 482번길 57

* 모든 마감재와 치수는 현장에서 감독관에 의해 재확인 되어야 한다.

PHASE

실시설계



P.P.J

2022.12.26



P.P.J

SCALE A1:30 / A3:60

H.T.H

PROJECT NO. 00-000

A-502

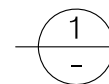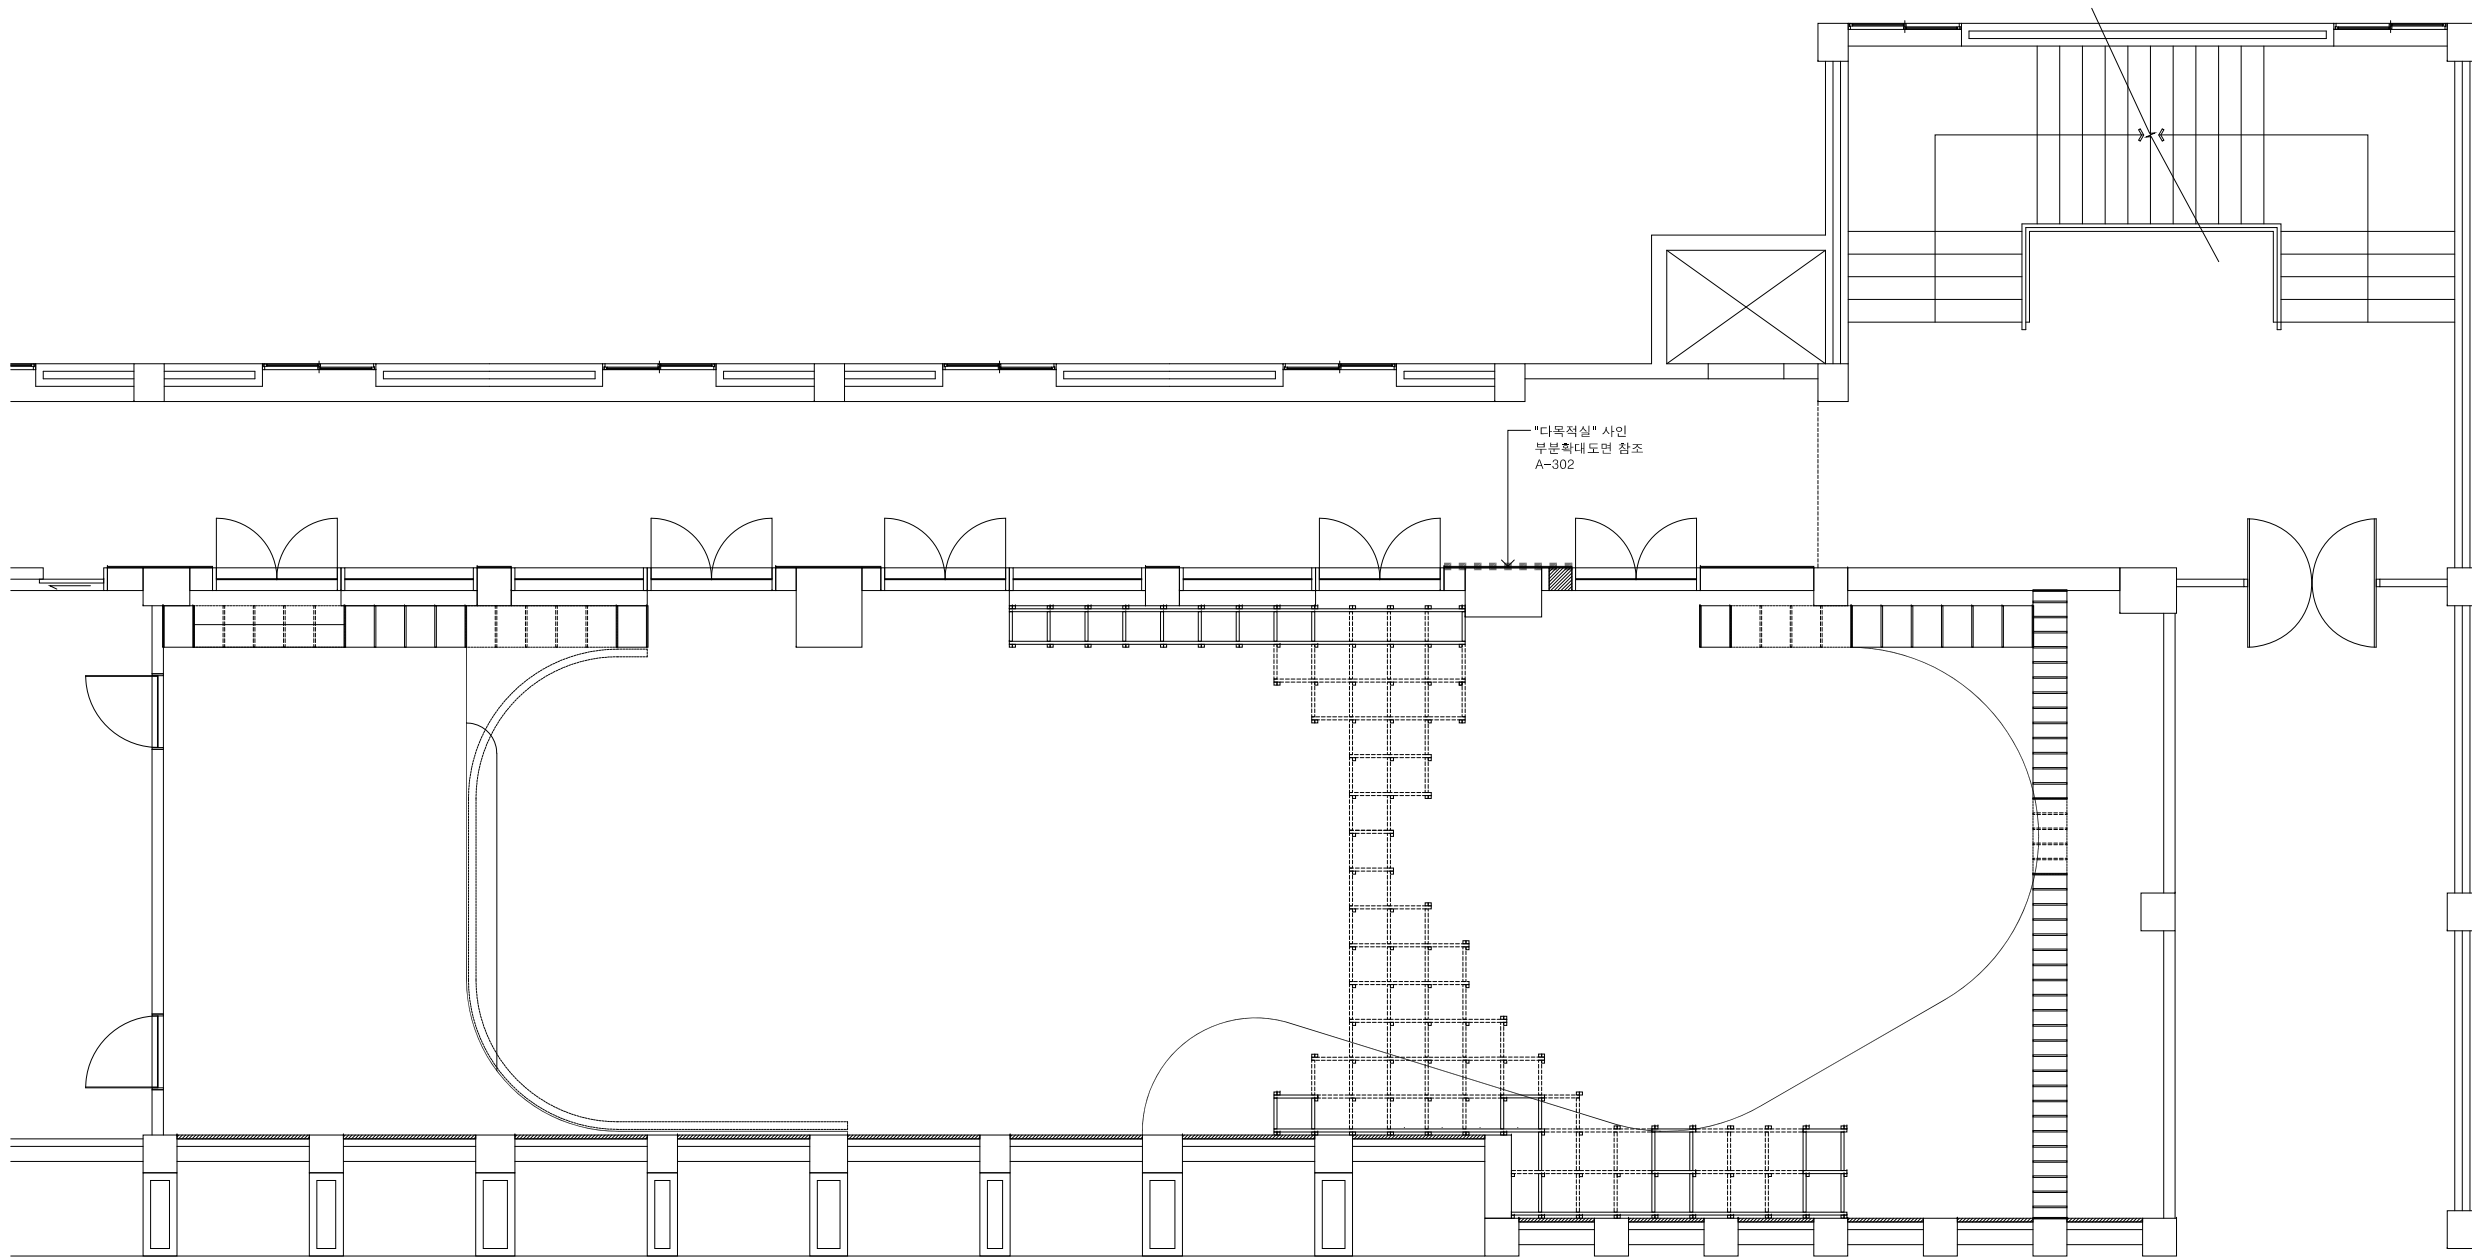

사인 안내도
NONE SCALE

ARCHITECT

Unidentified Building Object

ARCHITECTURE URBAN PLANNING DESIGN

우보 건축사사무소

경기도 고양시 덕양구 중앙로 390 2층 203호
#203, 2F, 390, Jungang-ro, Deogyang-gu, Goyang-si, Gyeonggi-do, Korea
T.070.4184.7050
ubooan@naver.com

SEAL

CONSULTANTS

PROJECT TITLE

장애인학교등 문화예술시설 지원 사업
고강초등학교 공간 설계 용역

대한민국 경기도 부천시 역곡로 482번길 57

NOTE

* 모든 마감재와 치수는 현장에서 감독관에 의해 재확인되어야 한다.
* 시공 업체는 도면에 기재된 치수에 오차가 있거나 누락 부분이 있을 시에 설계자와 협의 시공하도록 한다.

ISSUES / REVISIONS

△
△
△
△
△

DRAWING NAME

사인 안내도

PHASE

실시설계

NORTH ARROW



DRAWN BY

P.P.J

DATE 2022.12.26

CHECKED BY

P.P.J

SCALE NONE

APPROVED BY

H.T.H

PROJECT NO. 00-000

APPROVED FOR CONSTRUCTION BY

DRAWING NO. A-601