


NOTES

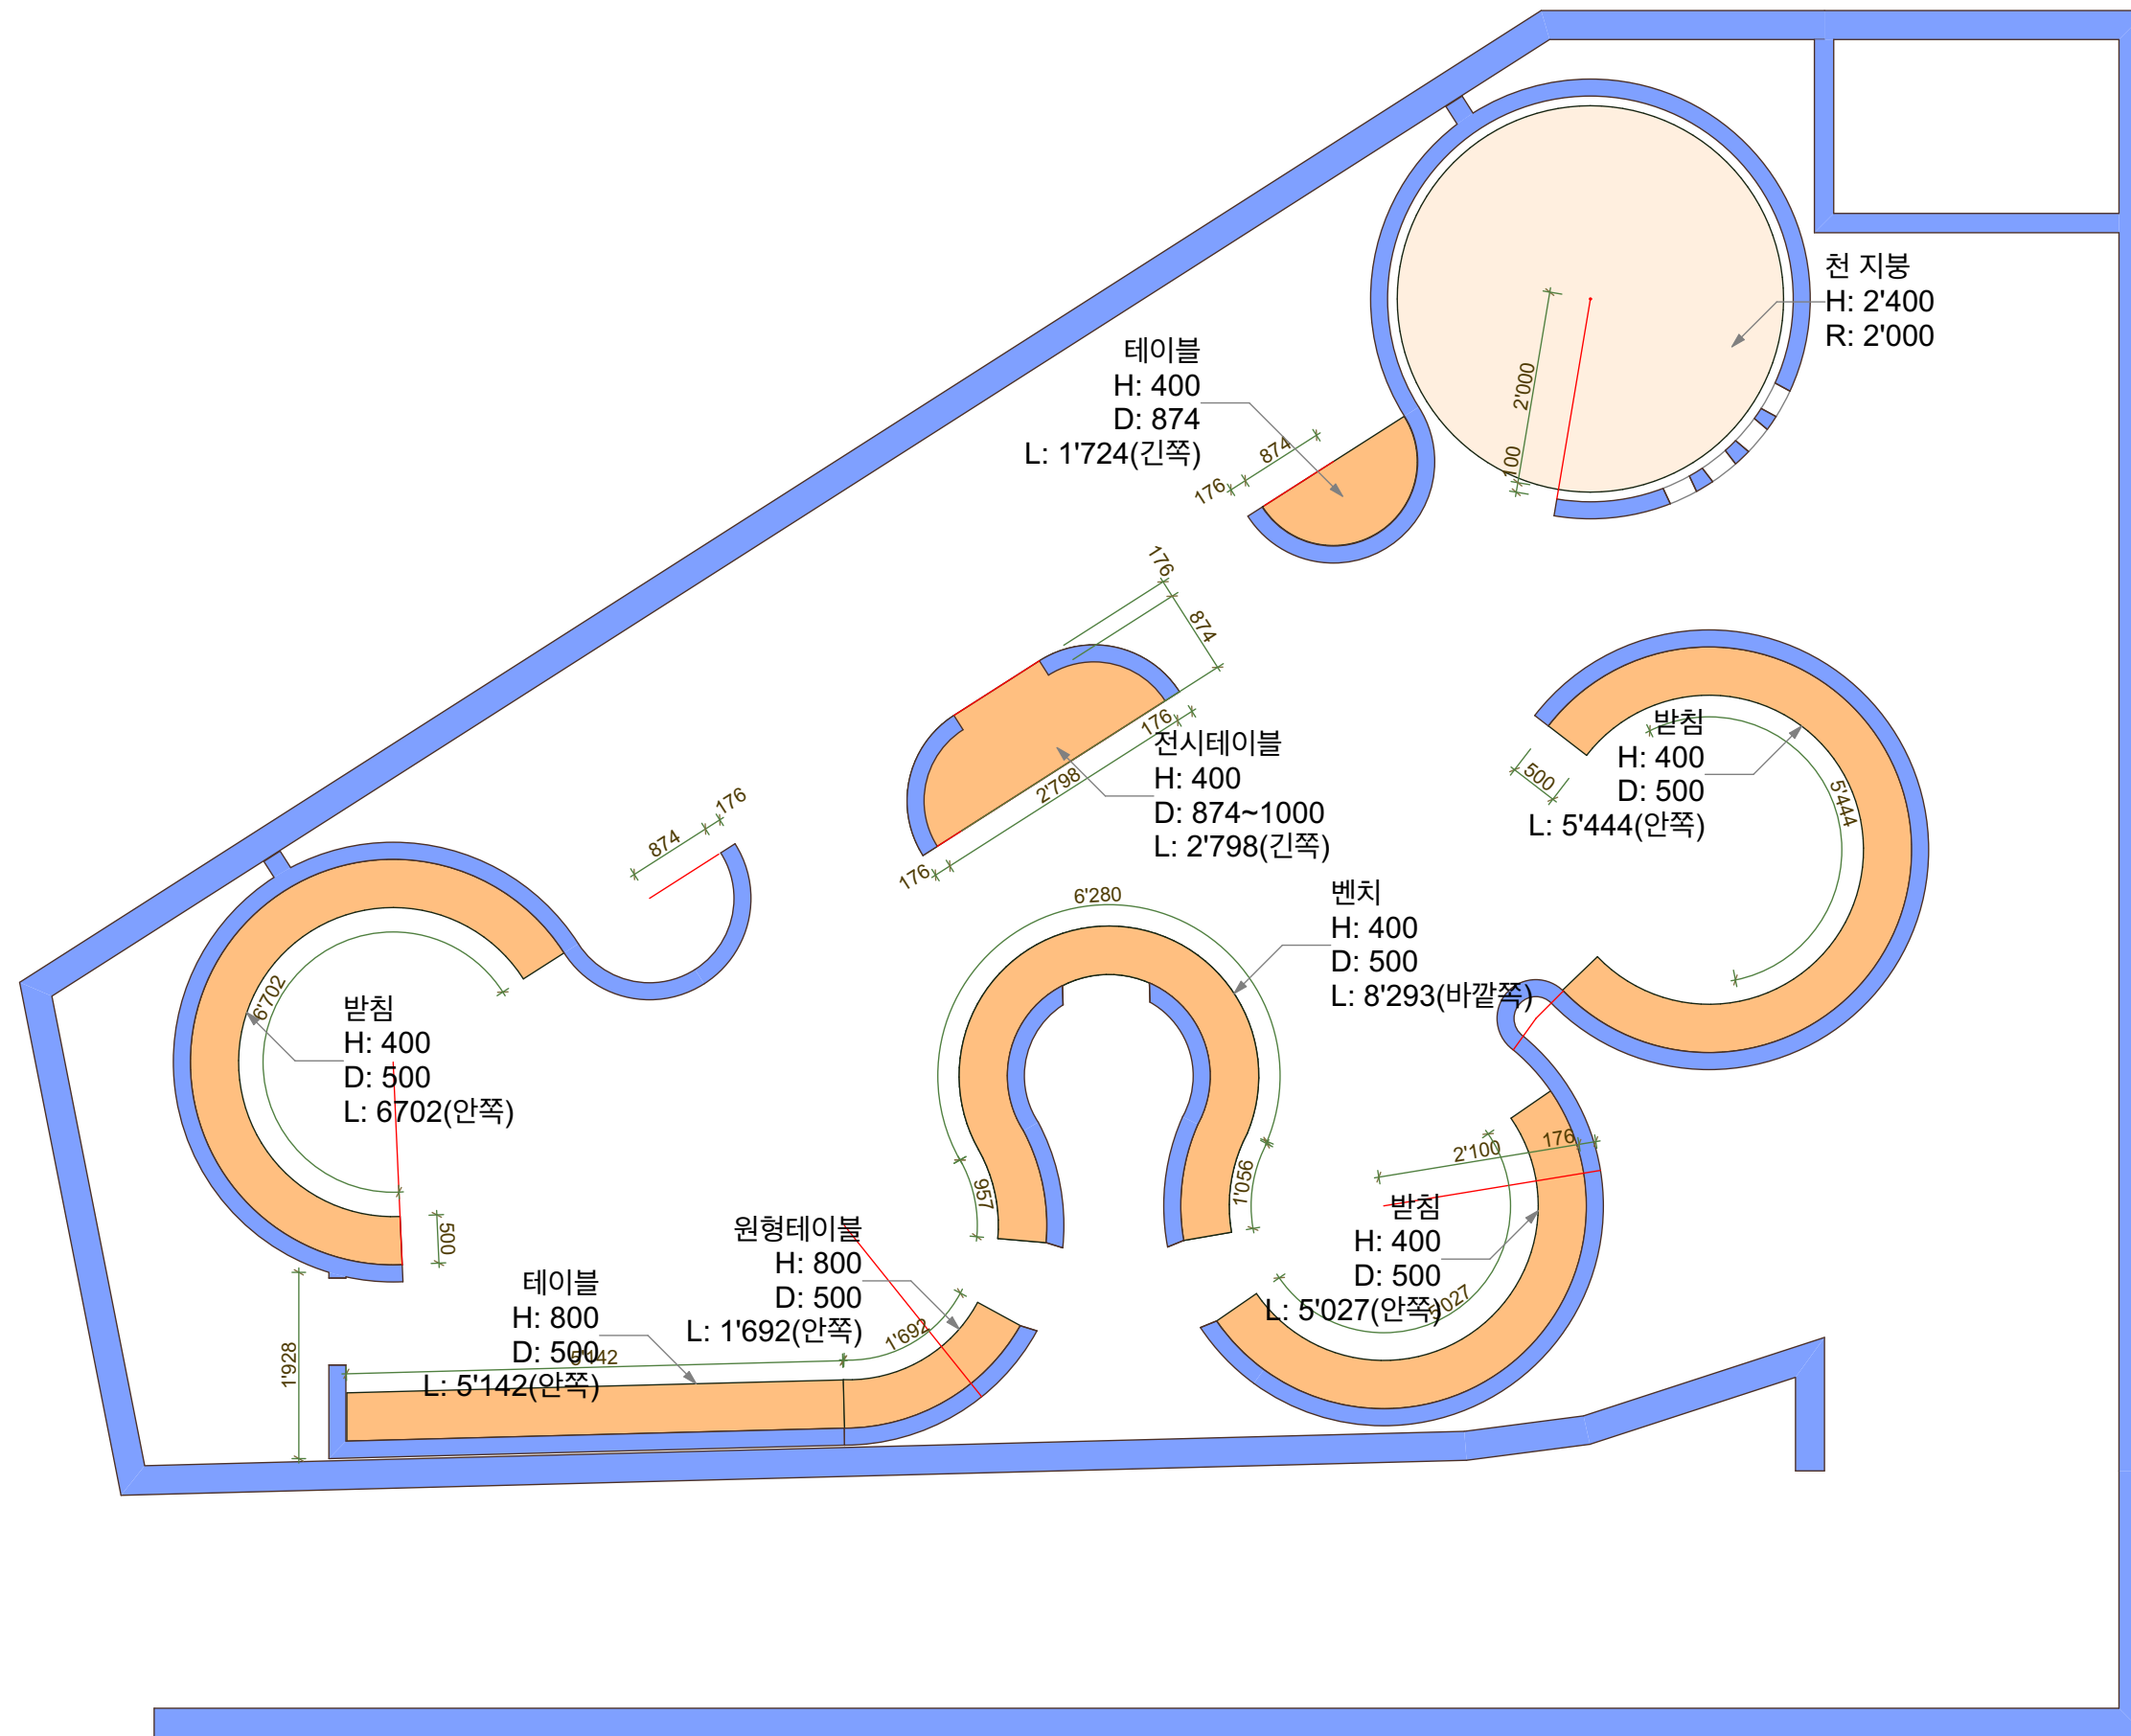

tables_001

△			
△			
△			
△			
△			

NO.	DATE	DESCRIPTION	APP
-----	------	-------------	-----

설계명 PROJECT

설 계 ARCHITECT

검 토 CHECKED

담 당 DRAWN

협력설계 CONSULTANT

도면명 DRAWING TITLE


코 드 PROJECT CODE project code

날 짜 DATE 2021. 03. 01

축 척 SCALE A3: 1/75



승 인 APPROVED

도면번호 DWG. NO.

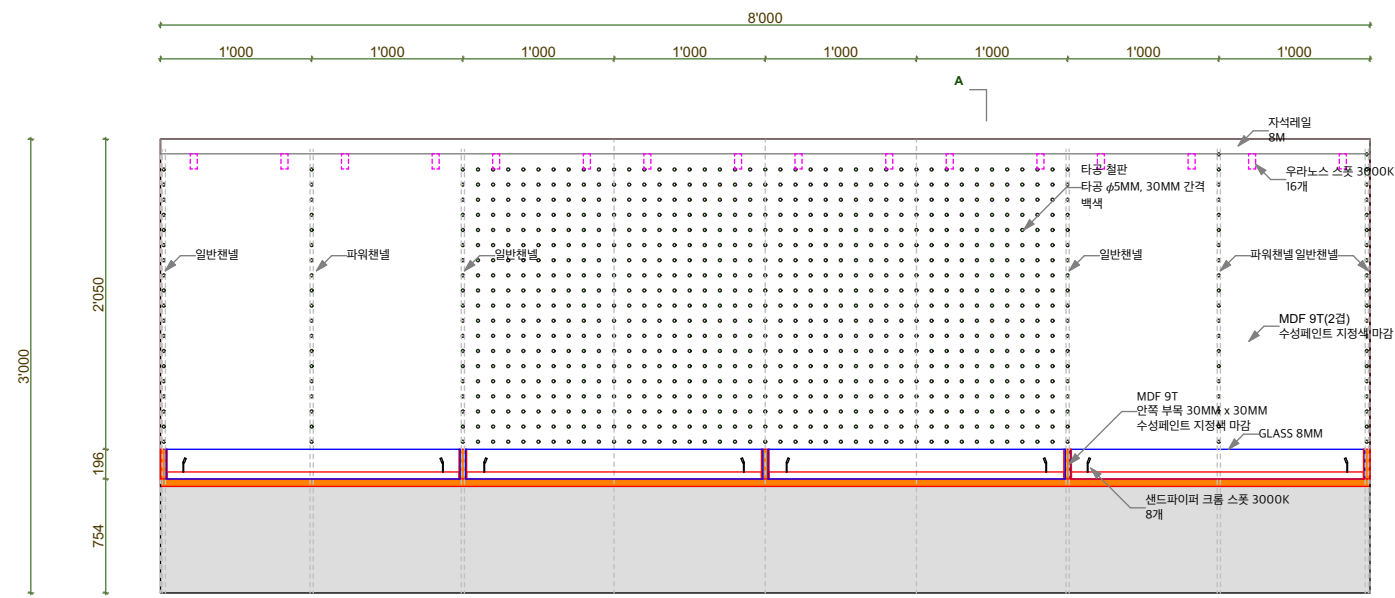

채집과 사냥, 전시대


elevation 001

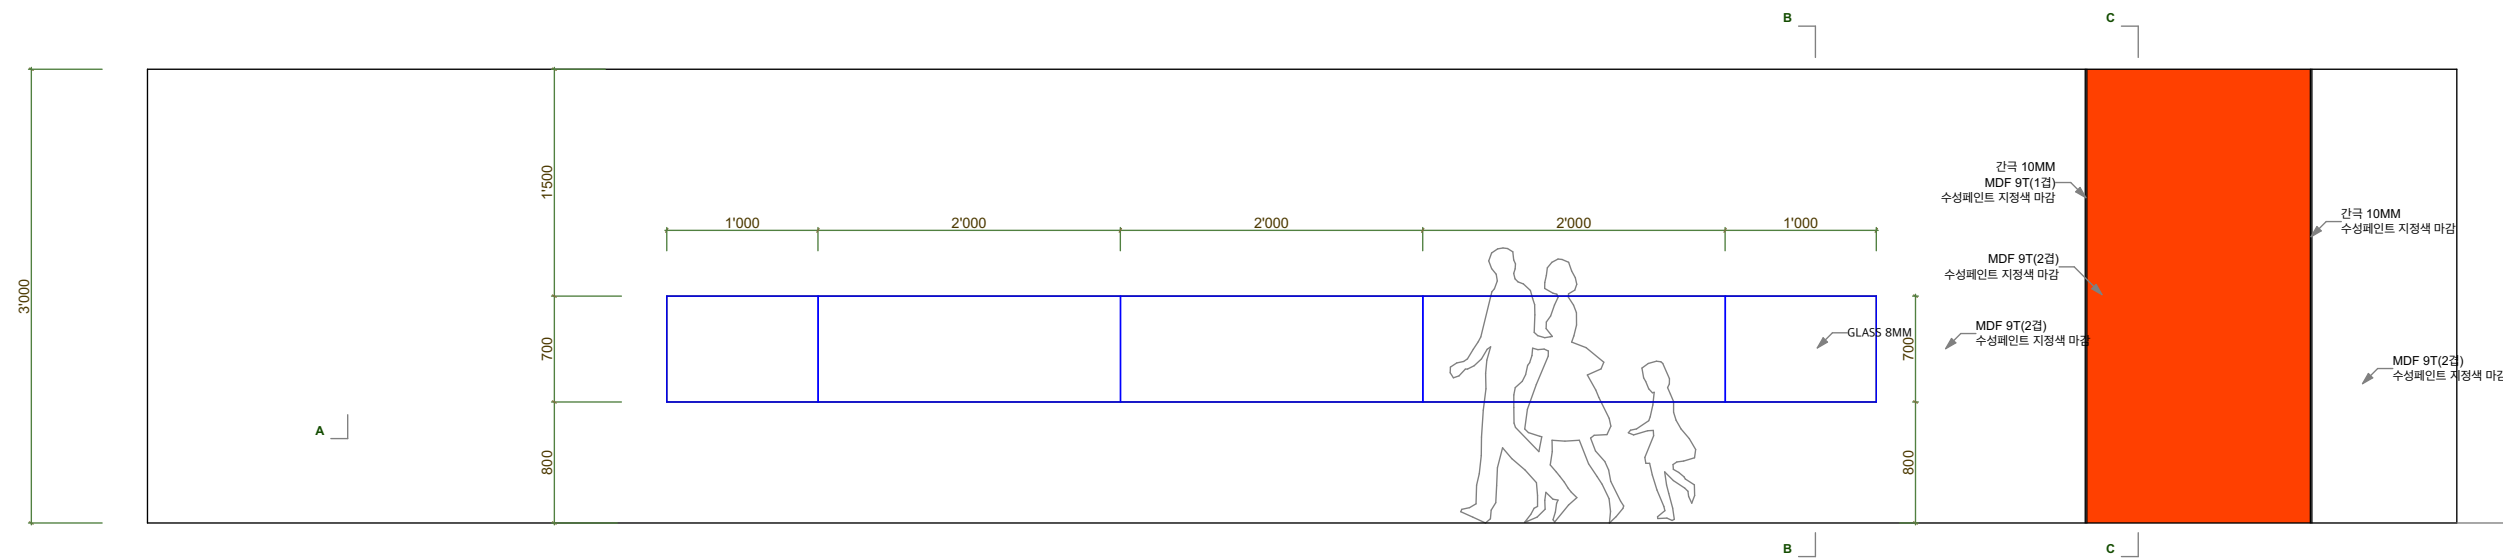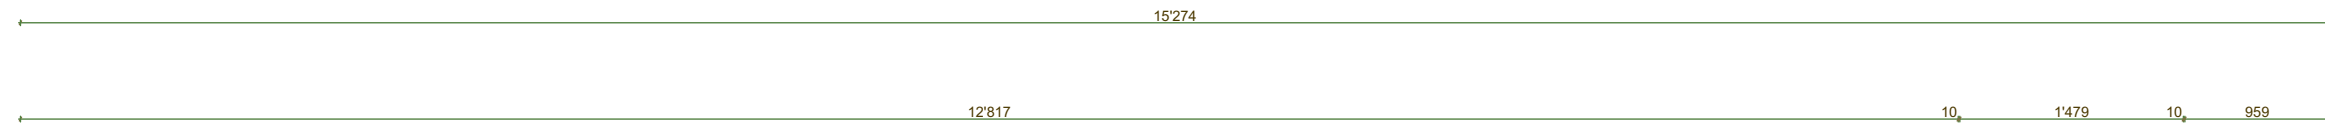

Intro. 전곡의 10년 전시대, 전시대





elevation 002

박종진 도시건축 36 Yangjae-doro 11gil Seocho-gu Telephone 82.10.7299.1952	NOTES	설계명 PROJECT 전국산사박물관 기획전	설계 ARCHITECT	프로젝트 코드 PROJECT CODE project code
			검토 CHECKED	날짜 DATE 2021.03.01
			담임 DRAWN	축척 SCALE A3: 1/20
		도면명 DRAWING TITLE	협력설계 CONSULTANT	승인 APPROVED

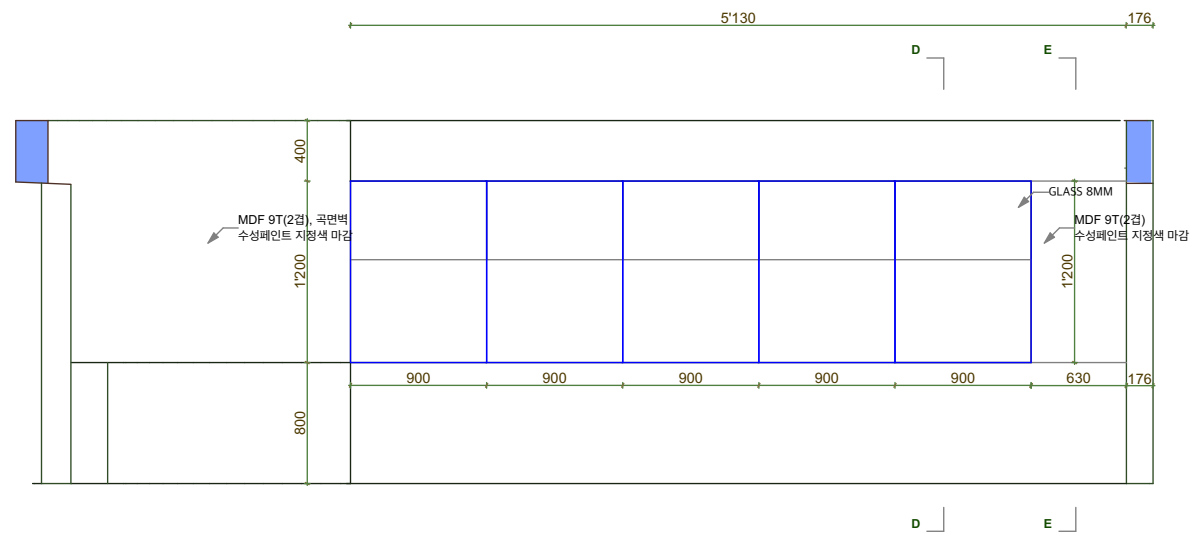

조각, 전시대

elevation 003

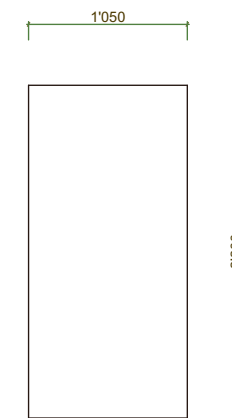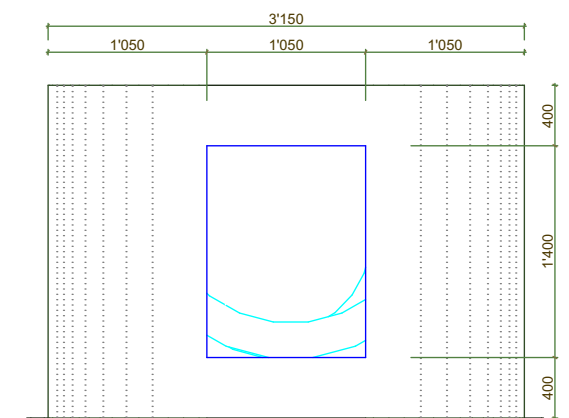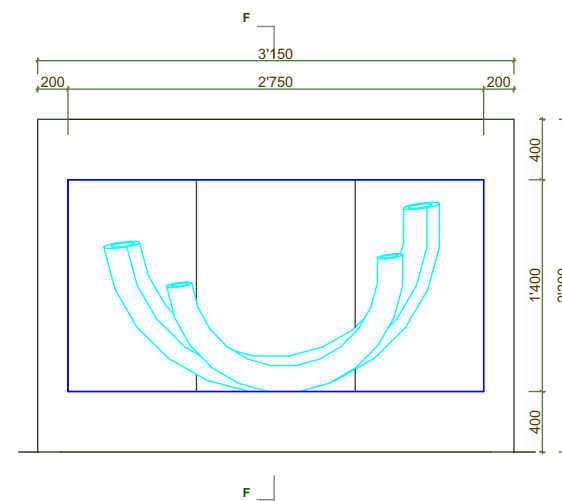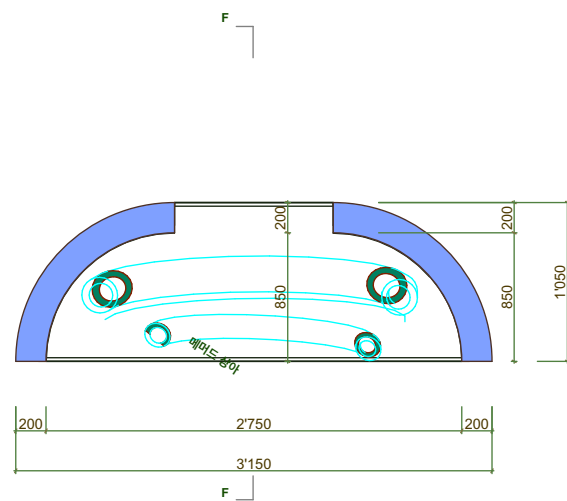

매머드 상아, 전시대

elevation 004

박종진 도시건축
36 Yangjae-doro 11gil Seocho-gu
Telephone 82.10.7299.1952

NOTES

설계명
PROJECT

전국선사박물관 기획전

도면명
DRAWING TITLE

설계
ARCHITECT

감독
CHECKED



담당
DRAWN

협력설계
CONSULTANT

프로젝트 코드
PROJECT CODE

2021.03.01

도면번호
DWG. NO.

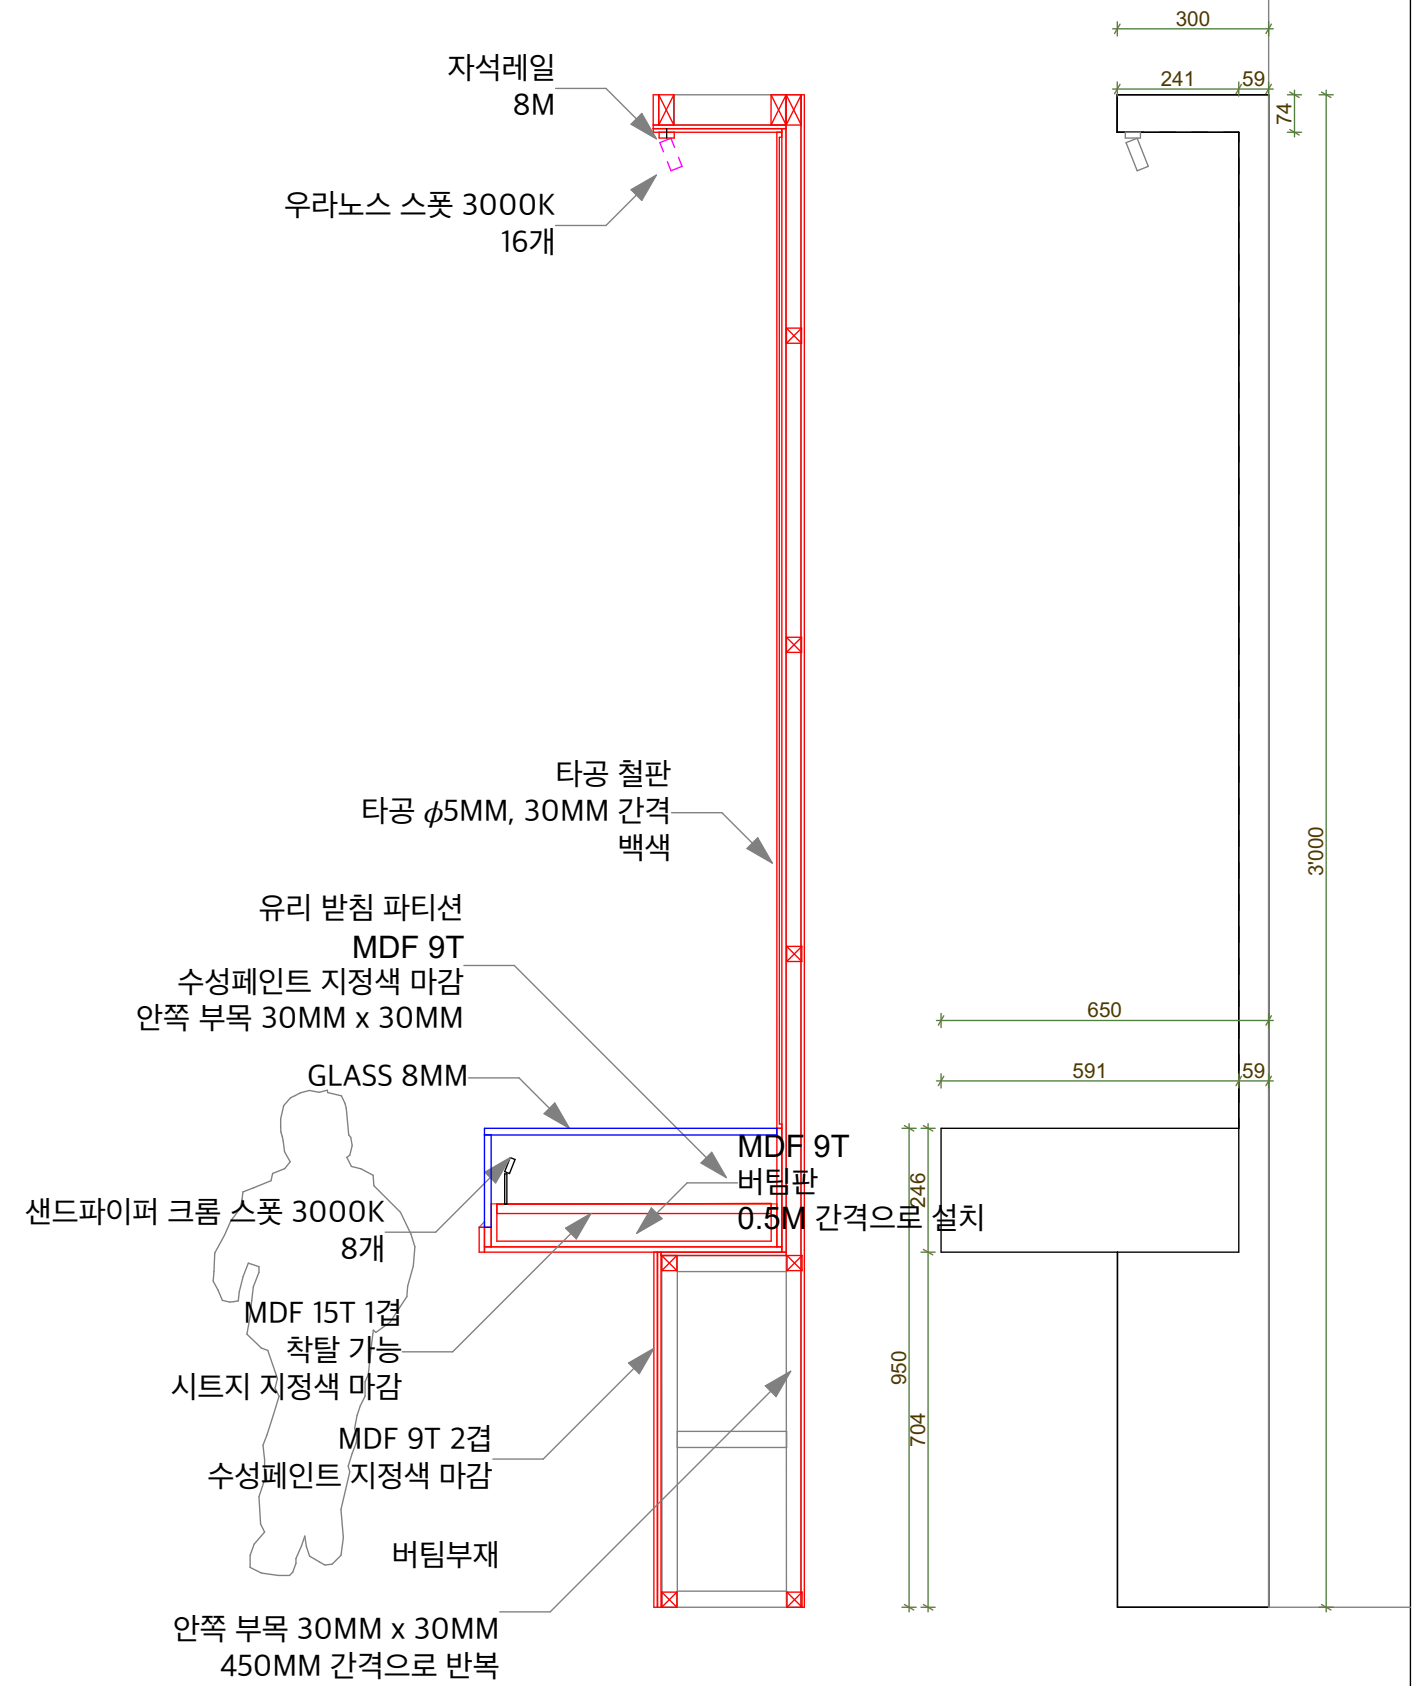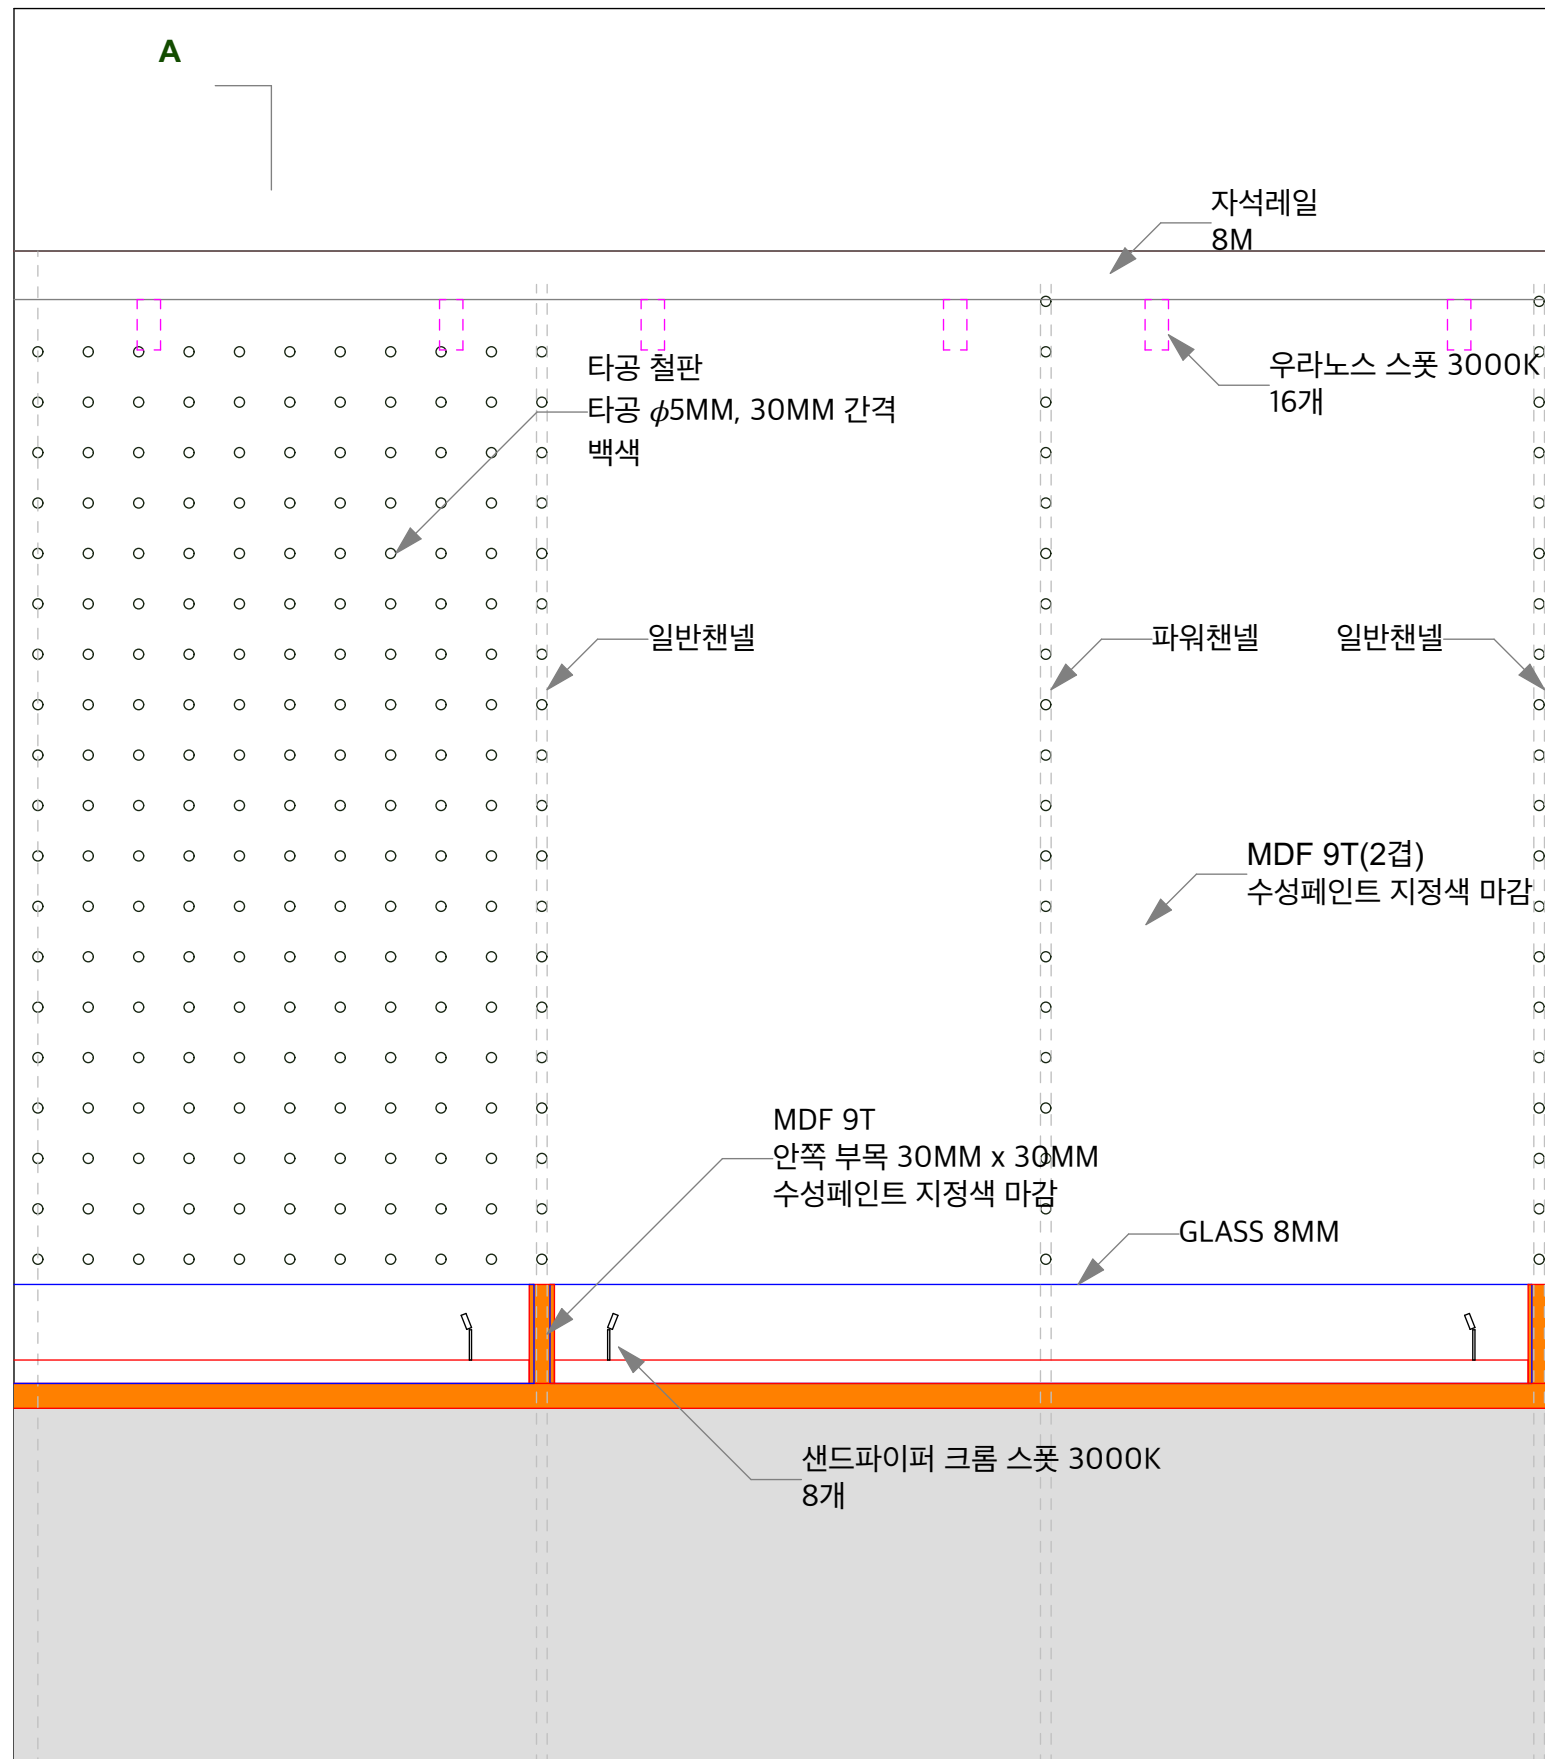


elevation 001

사냥과 채집, 전시대

section A-A

<p>A</p> <p>박중진 도시건축 36 Yangjae-doro 11gil Seocho-gu Telephone 82-10-7299-1952</p>	NOTES	설계명 PROJECT	설계 ARCHITECT	프로젝트 코드 PROJECT CODE
		전국선사박물관 기획전	검토 CHECKED	2021.03.01
			도면명 DRAWING TITLE	도면번호 DWG. NO.
			도면설계 CONSULTANT	

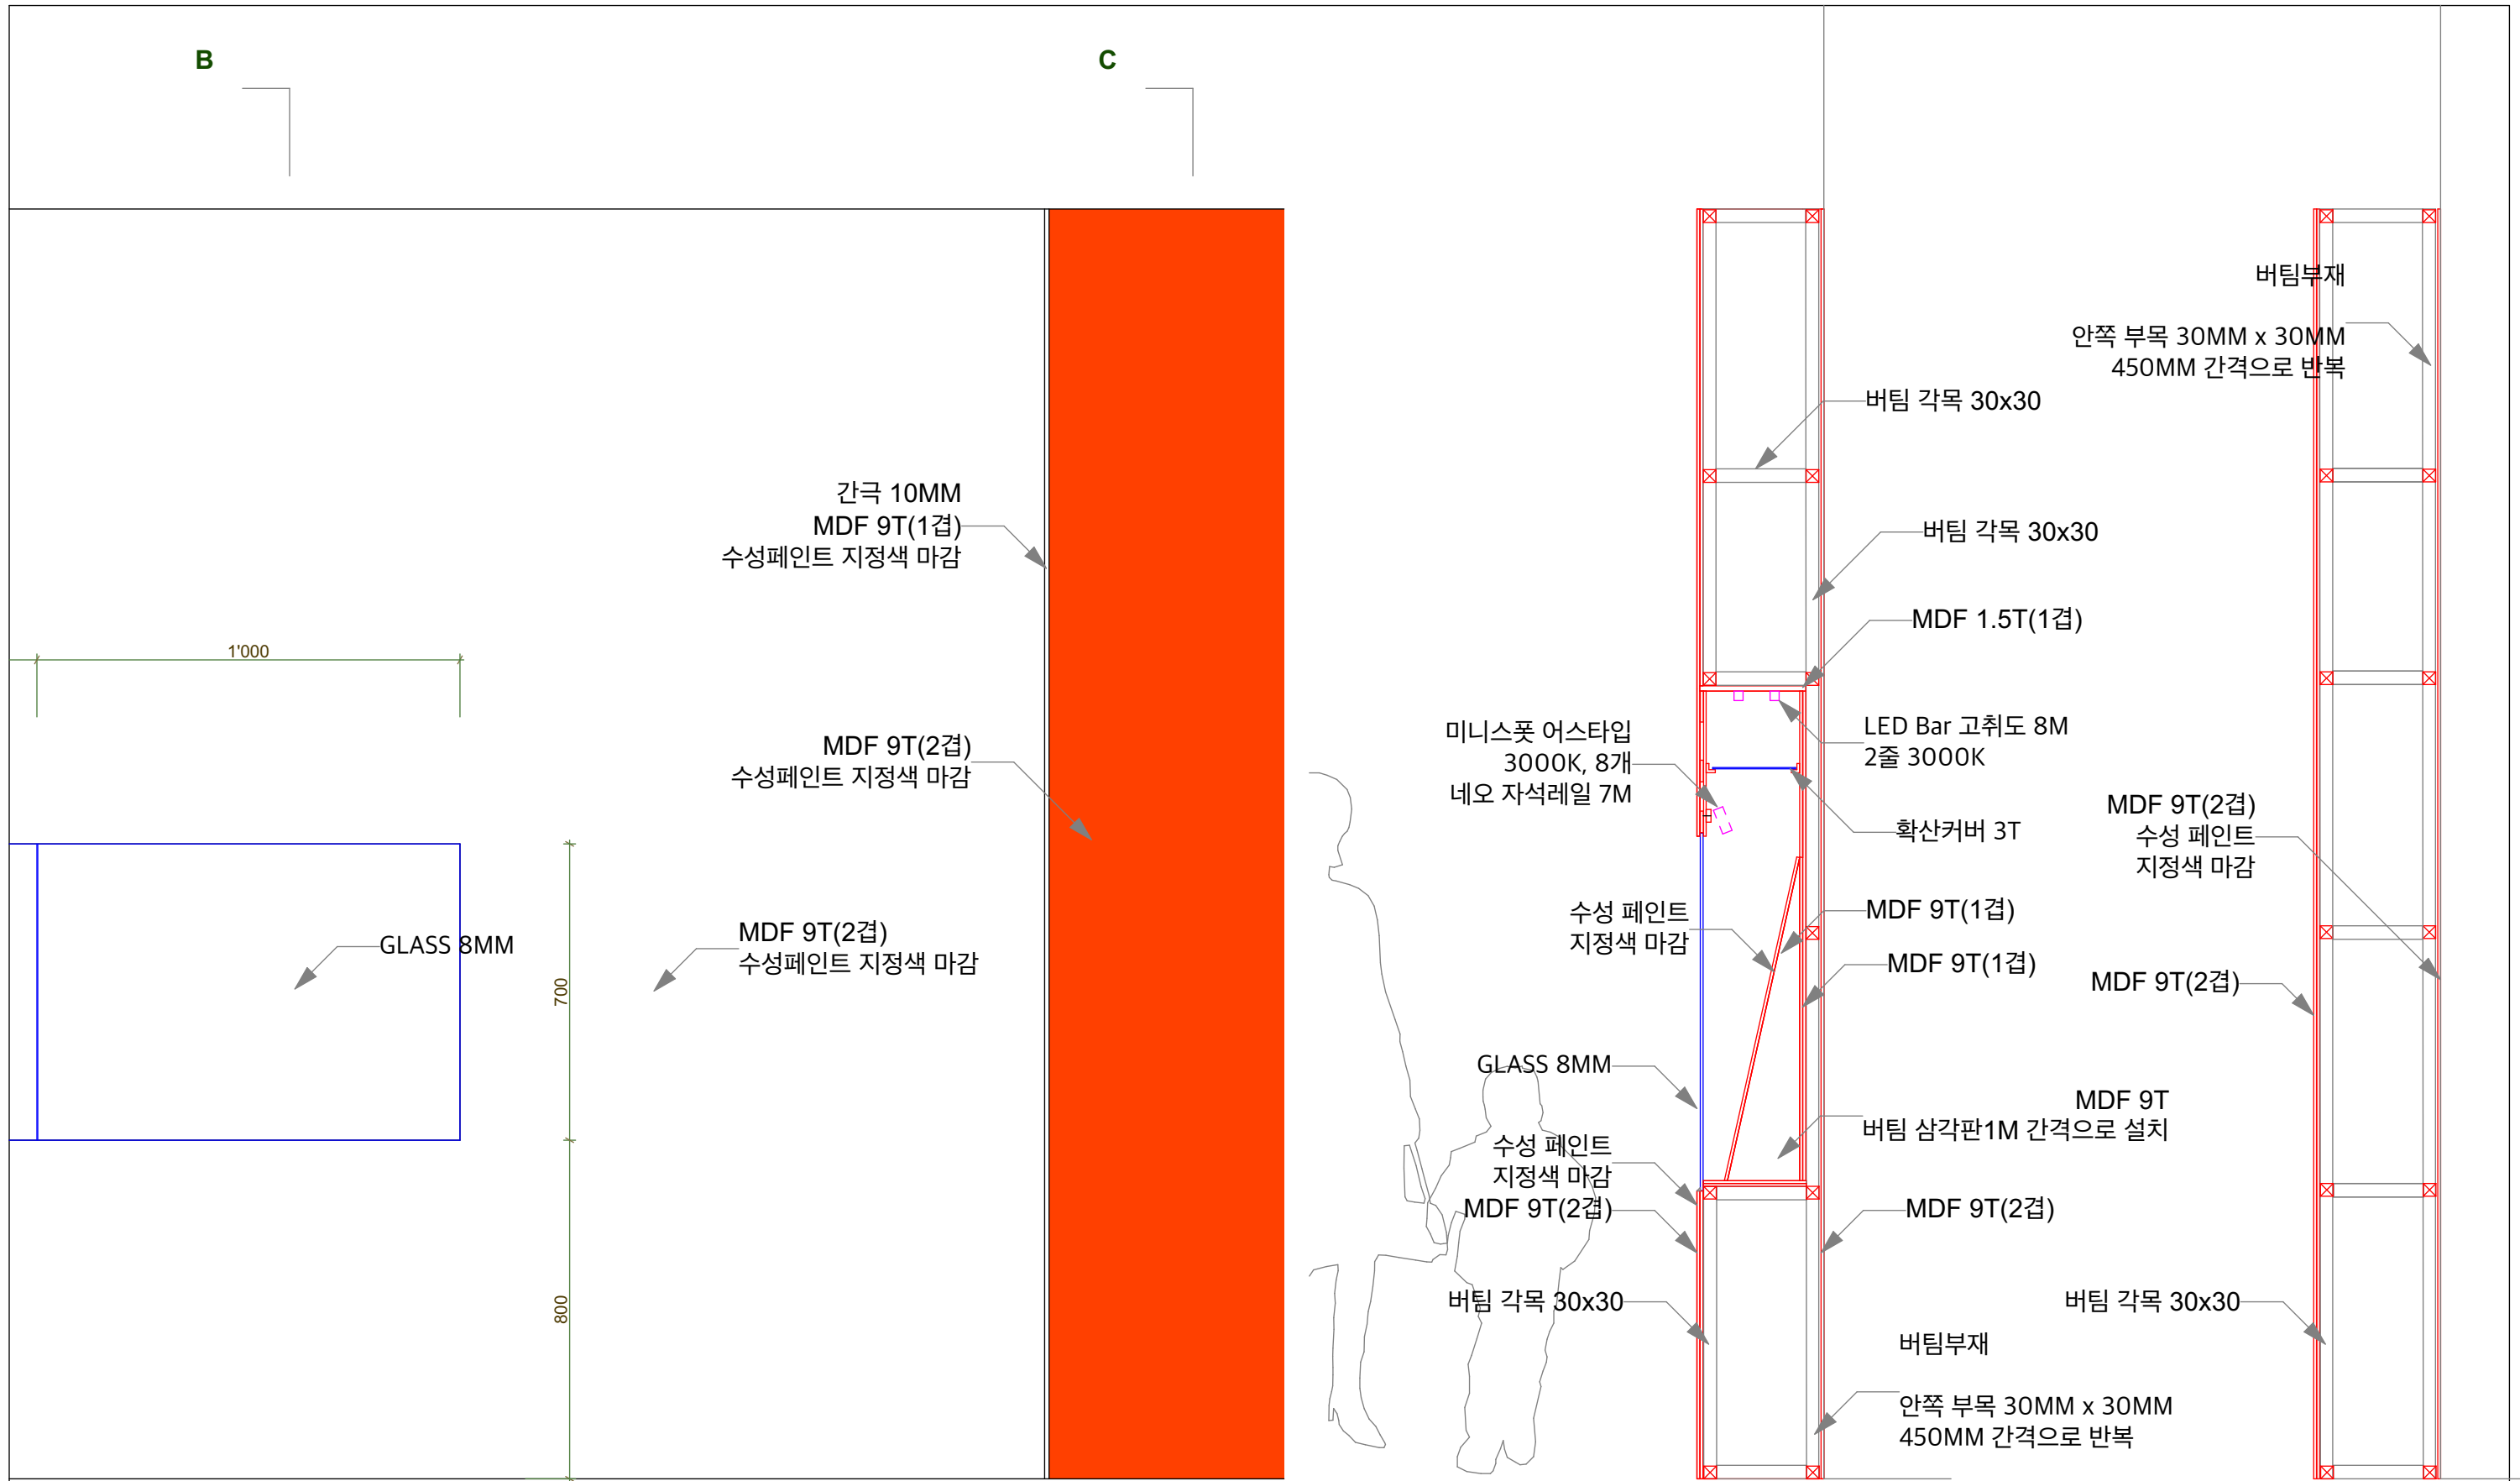


elevation 002


Intro. 전곡의 10년 전시대

section B-B, C-C

박중진 도시건축 36 Yangjae-doro 11gil Seocho-gu Telephone 82.10.7299.1952	NOTES	설계명 PROJECT	설계 ARCHITECT	근도 PROJECT CODE	project code
		전곡선사박물관 기획전	감독 CHECKED	날짜 DATE	2021.03.01
			담당 DRAWN	축척 SCALE	A3: 1/15
		도면명 DRAWING TITLE	협력설계 CONSULTANT	승인 APPROVED	도면번호 DWG. NO.

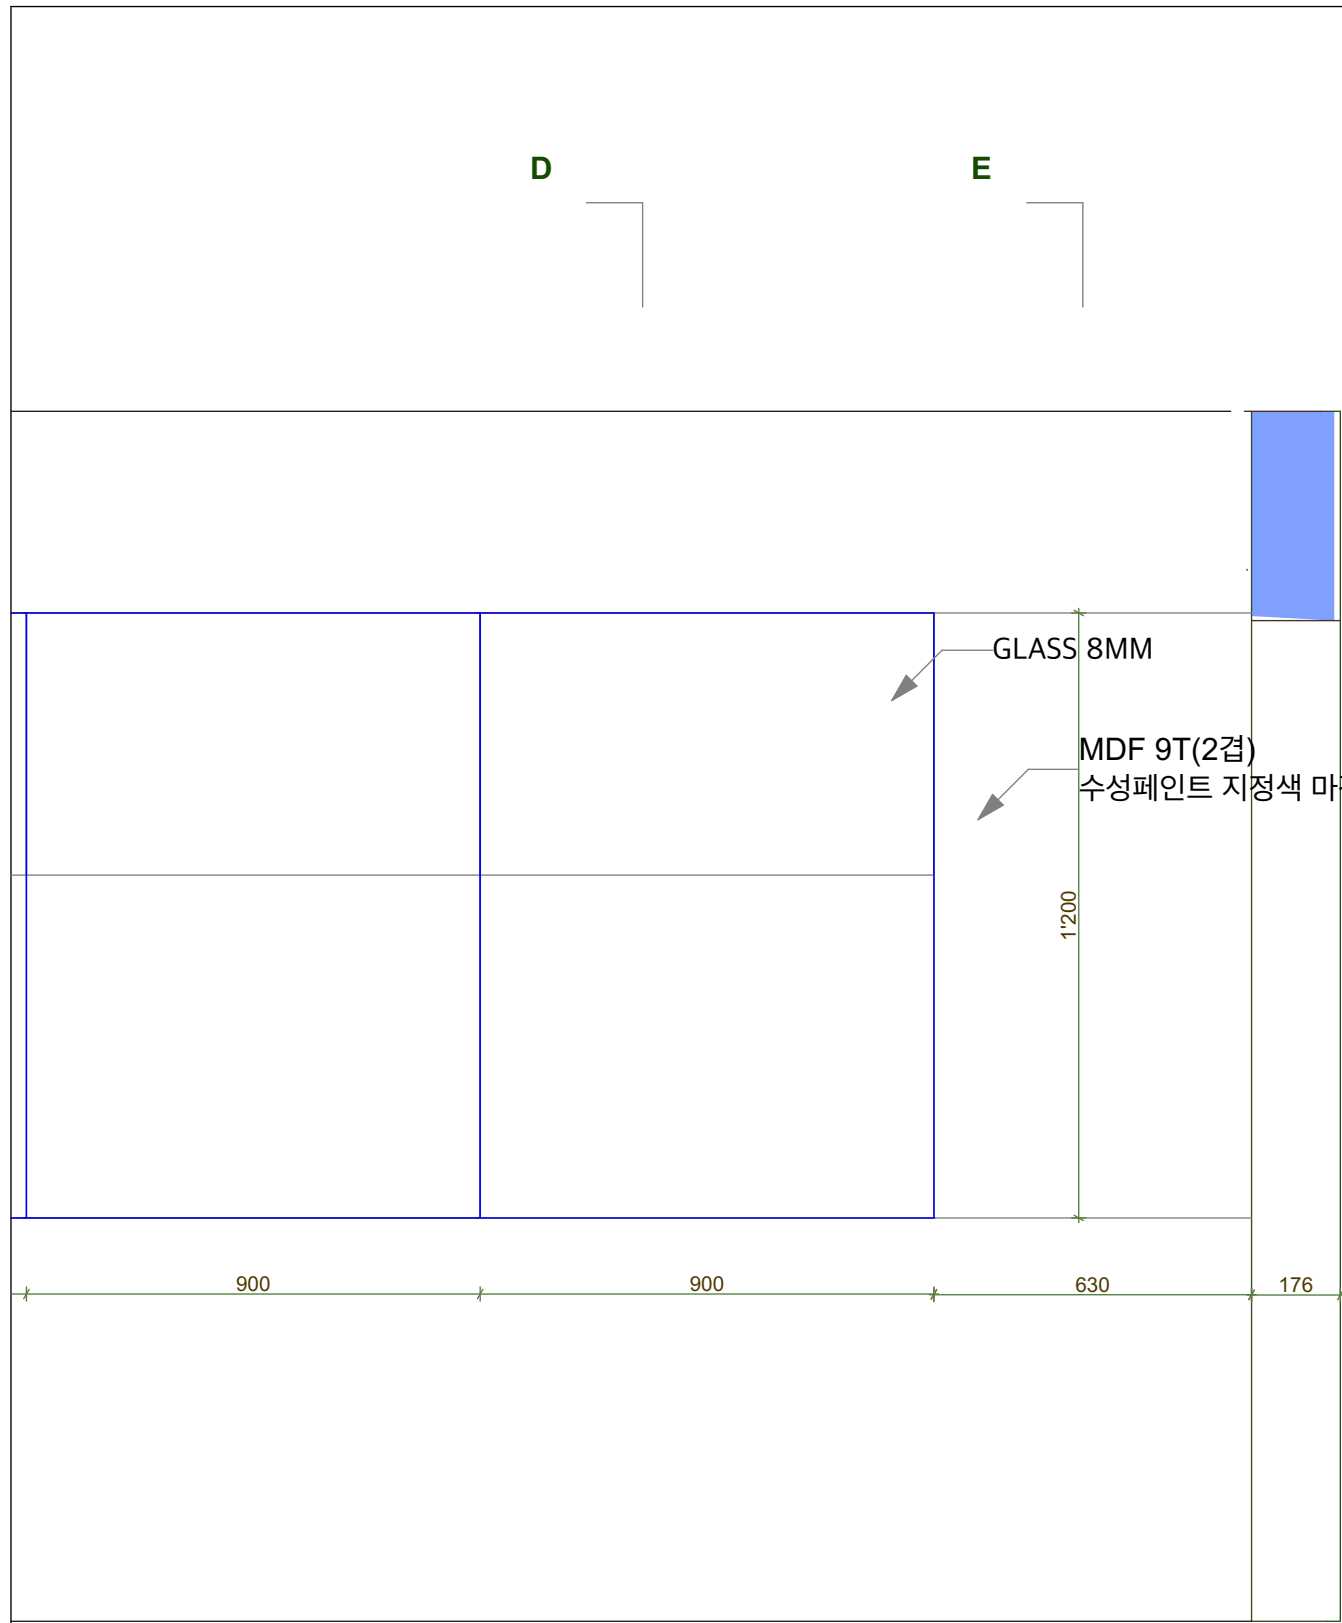


elevation 003

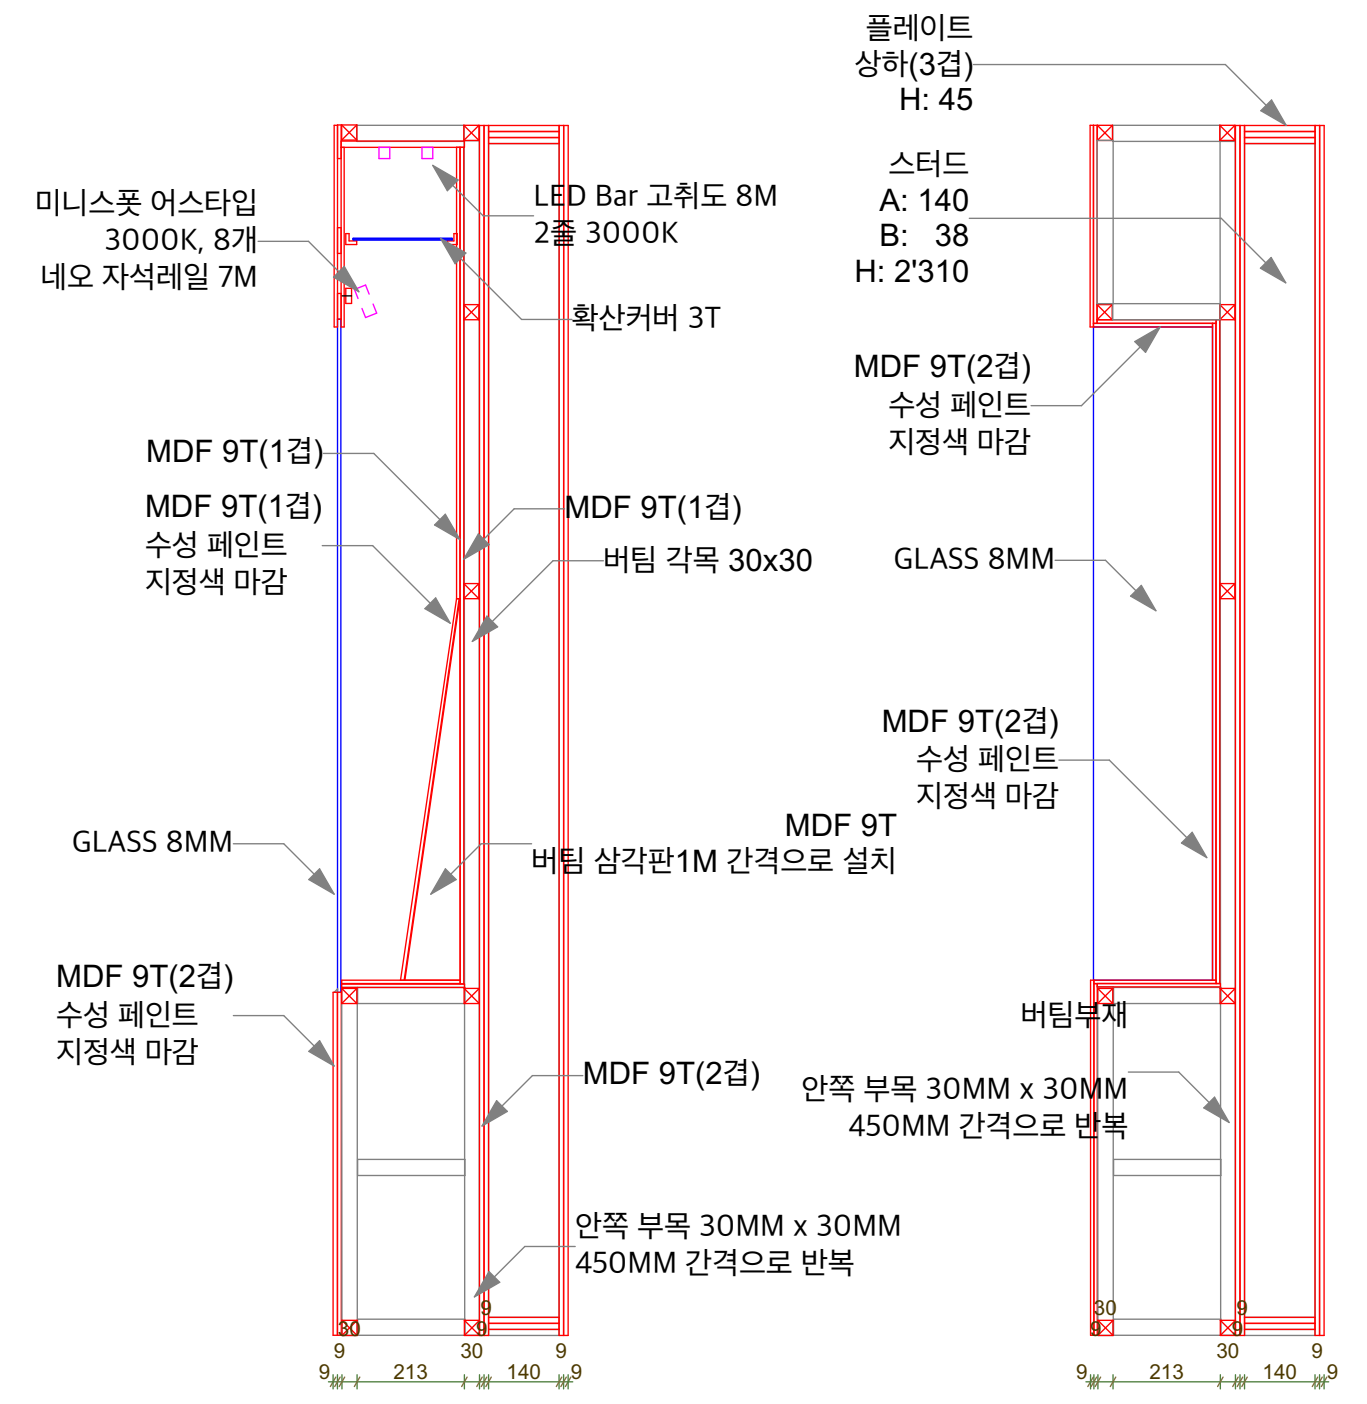


조각, 전시대

section D-D, E-E

박중진 도시건축 36 Yangjae-doro 11gil Seocho-gu Telephone 82.10.7299.1952	NOTES	설계명 PROJECT 전국선사박물관 기획전	설계 ARCHITECT DATE 2021.03.01	프로젝트 코드 PROJECT CODE 2021.03.01
			감독 CHECKED	도면번호 DWG. NO.
			담당 DRAWN	척도 SCALE A3: 1/15
			도면명 DRAWING TITLE	승인 APPROVED

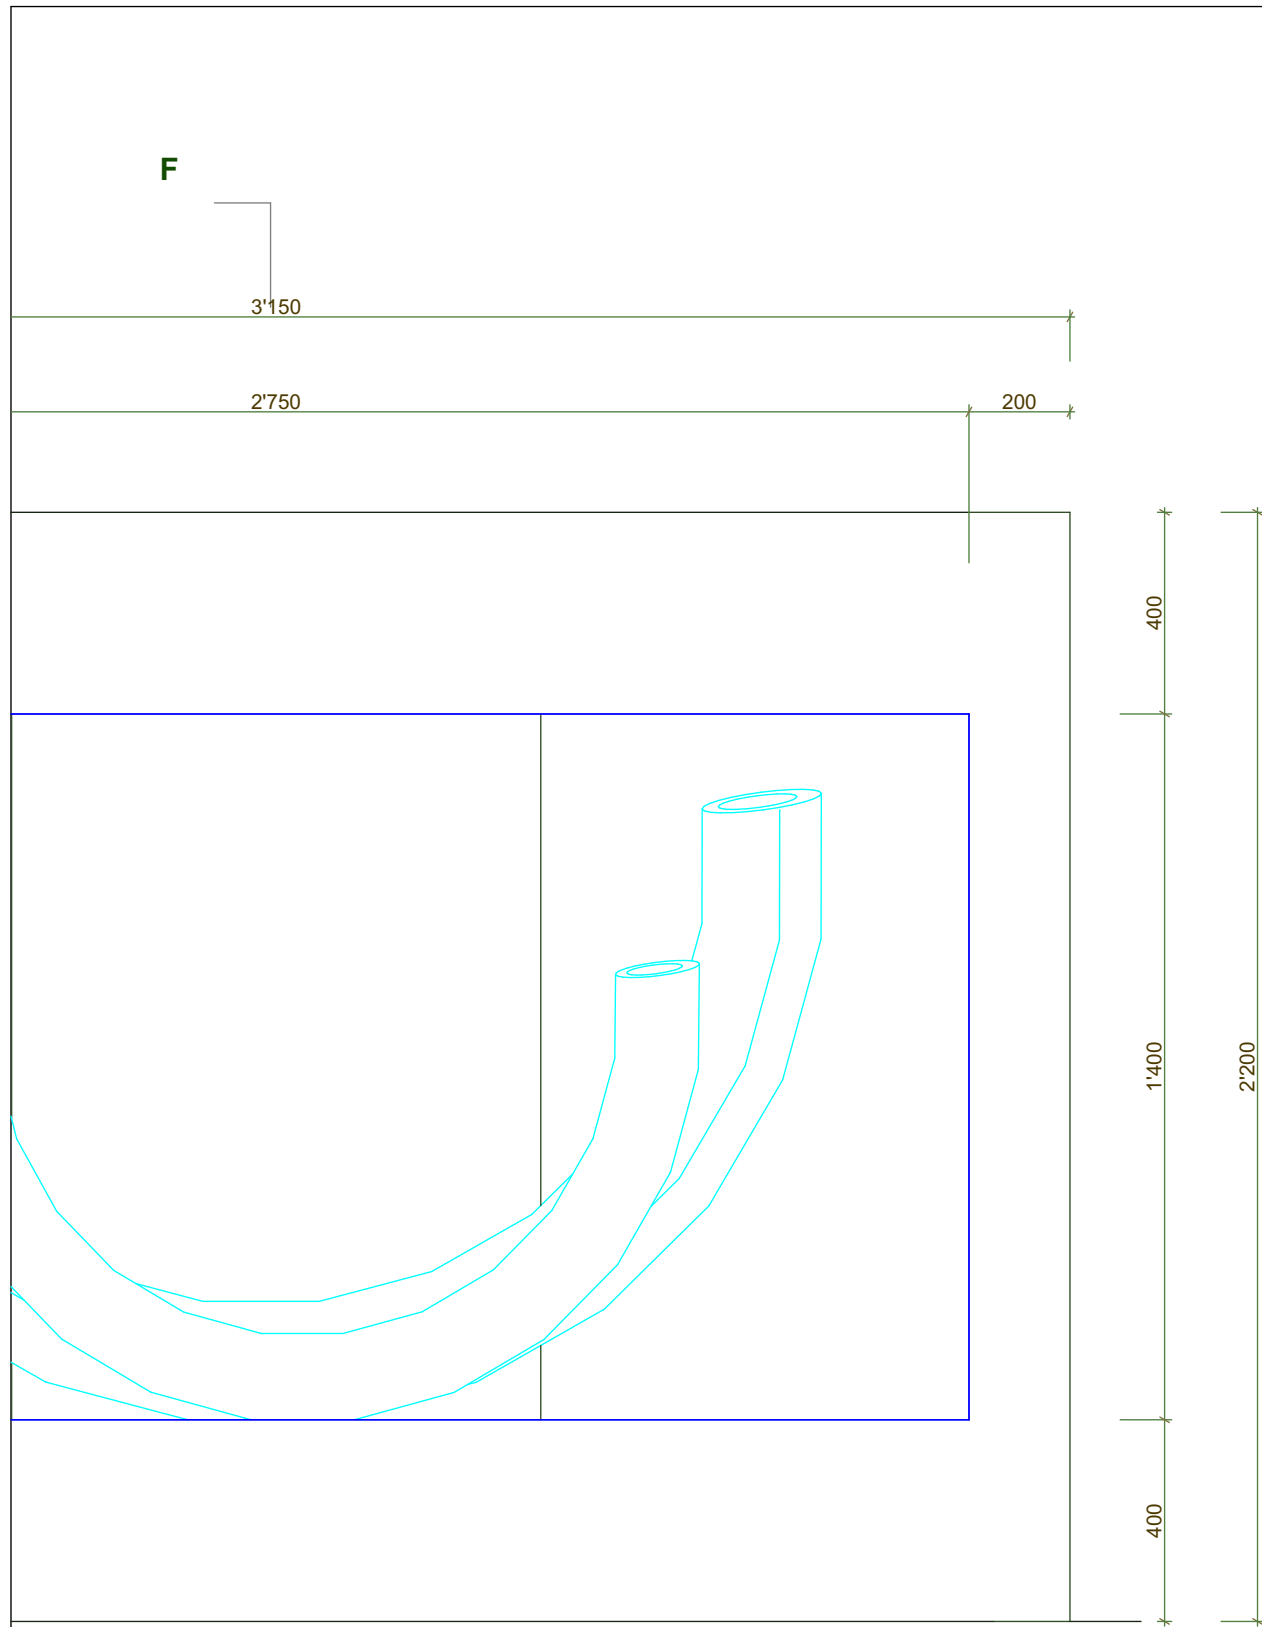


elevation 004

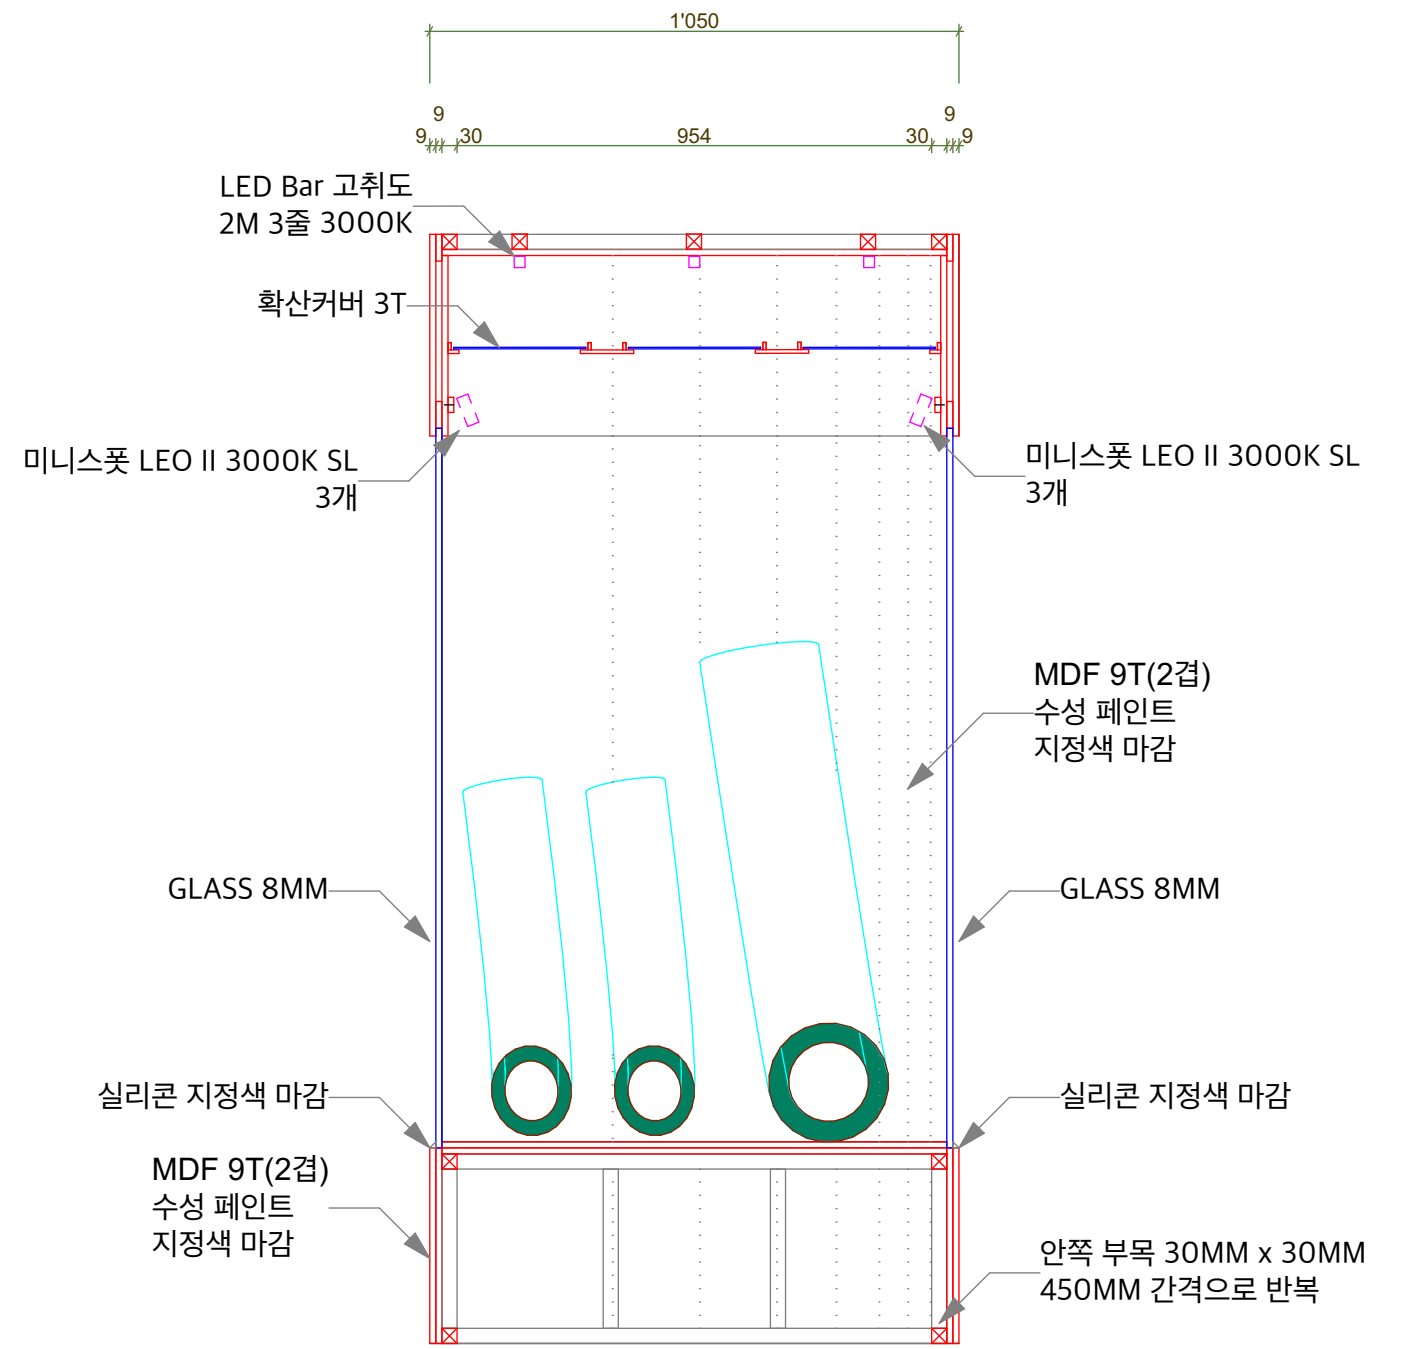

매머드 상자, 전시대


section F-F

박종진 도시건축 36 Yangjae-doro 11gil Seocho-gu Telephone 82.10.7299.1952	NOTES	설계명 PROJECT 천국선사박물관 기획전	설계 ARCHITECT	프로젝트 코드 PROJECT CODE project code
			검토 CHECKED	날짜 DATE 2021.03.01
			도면 DRAWN	척도 SCALE A3: 1/15
			도면명 DRAWING TITLE	협력업체 CONSULTANT

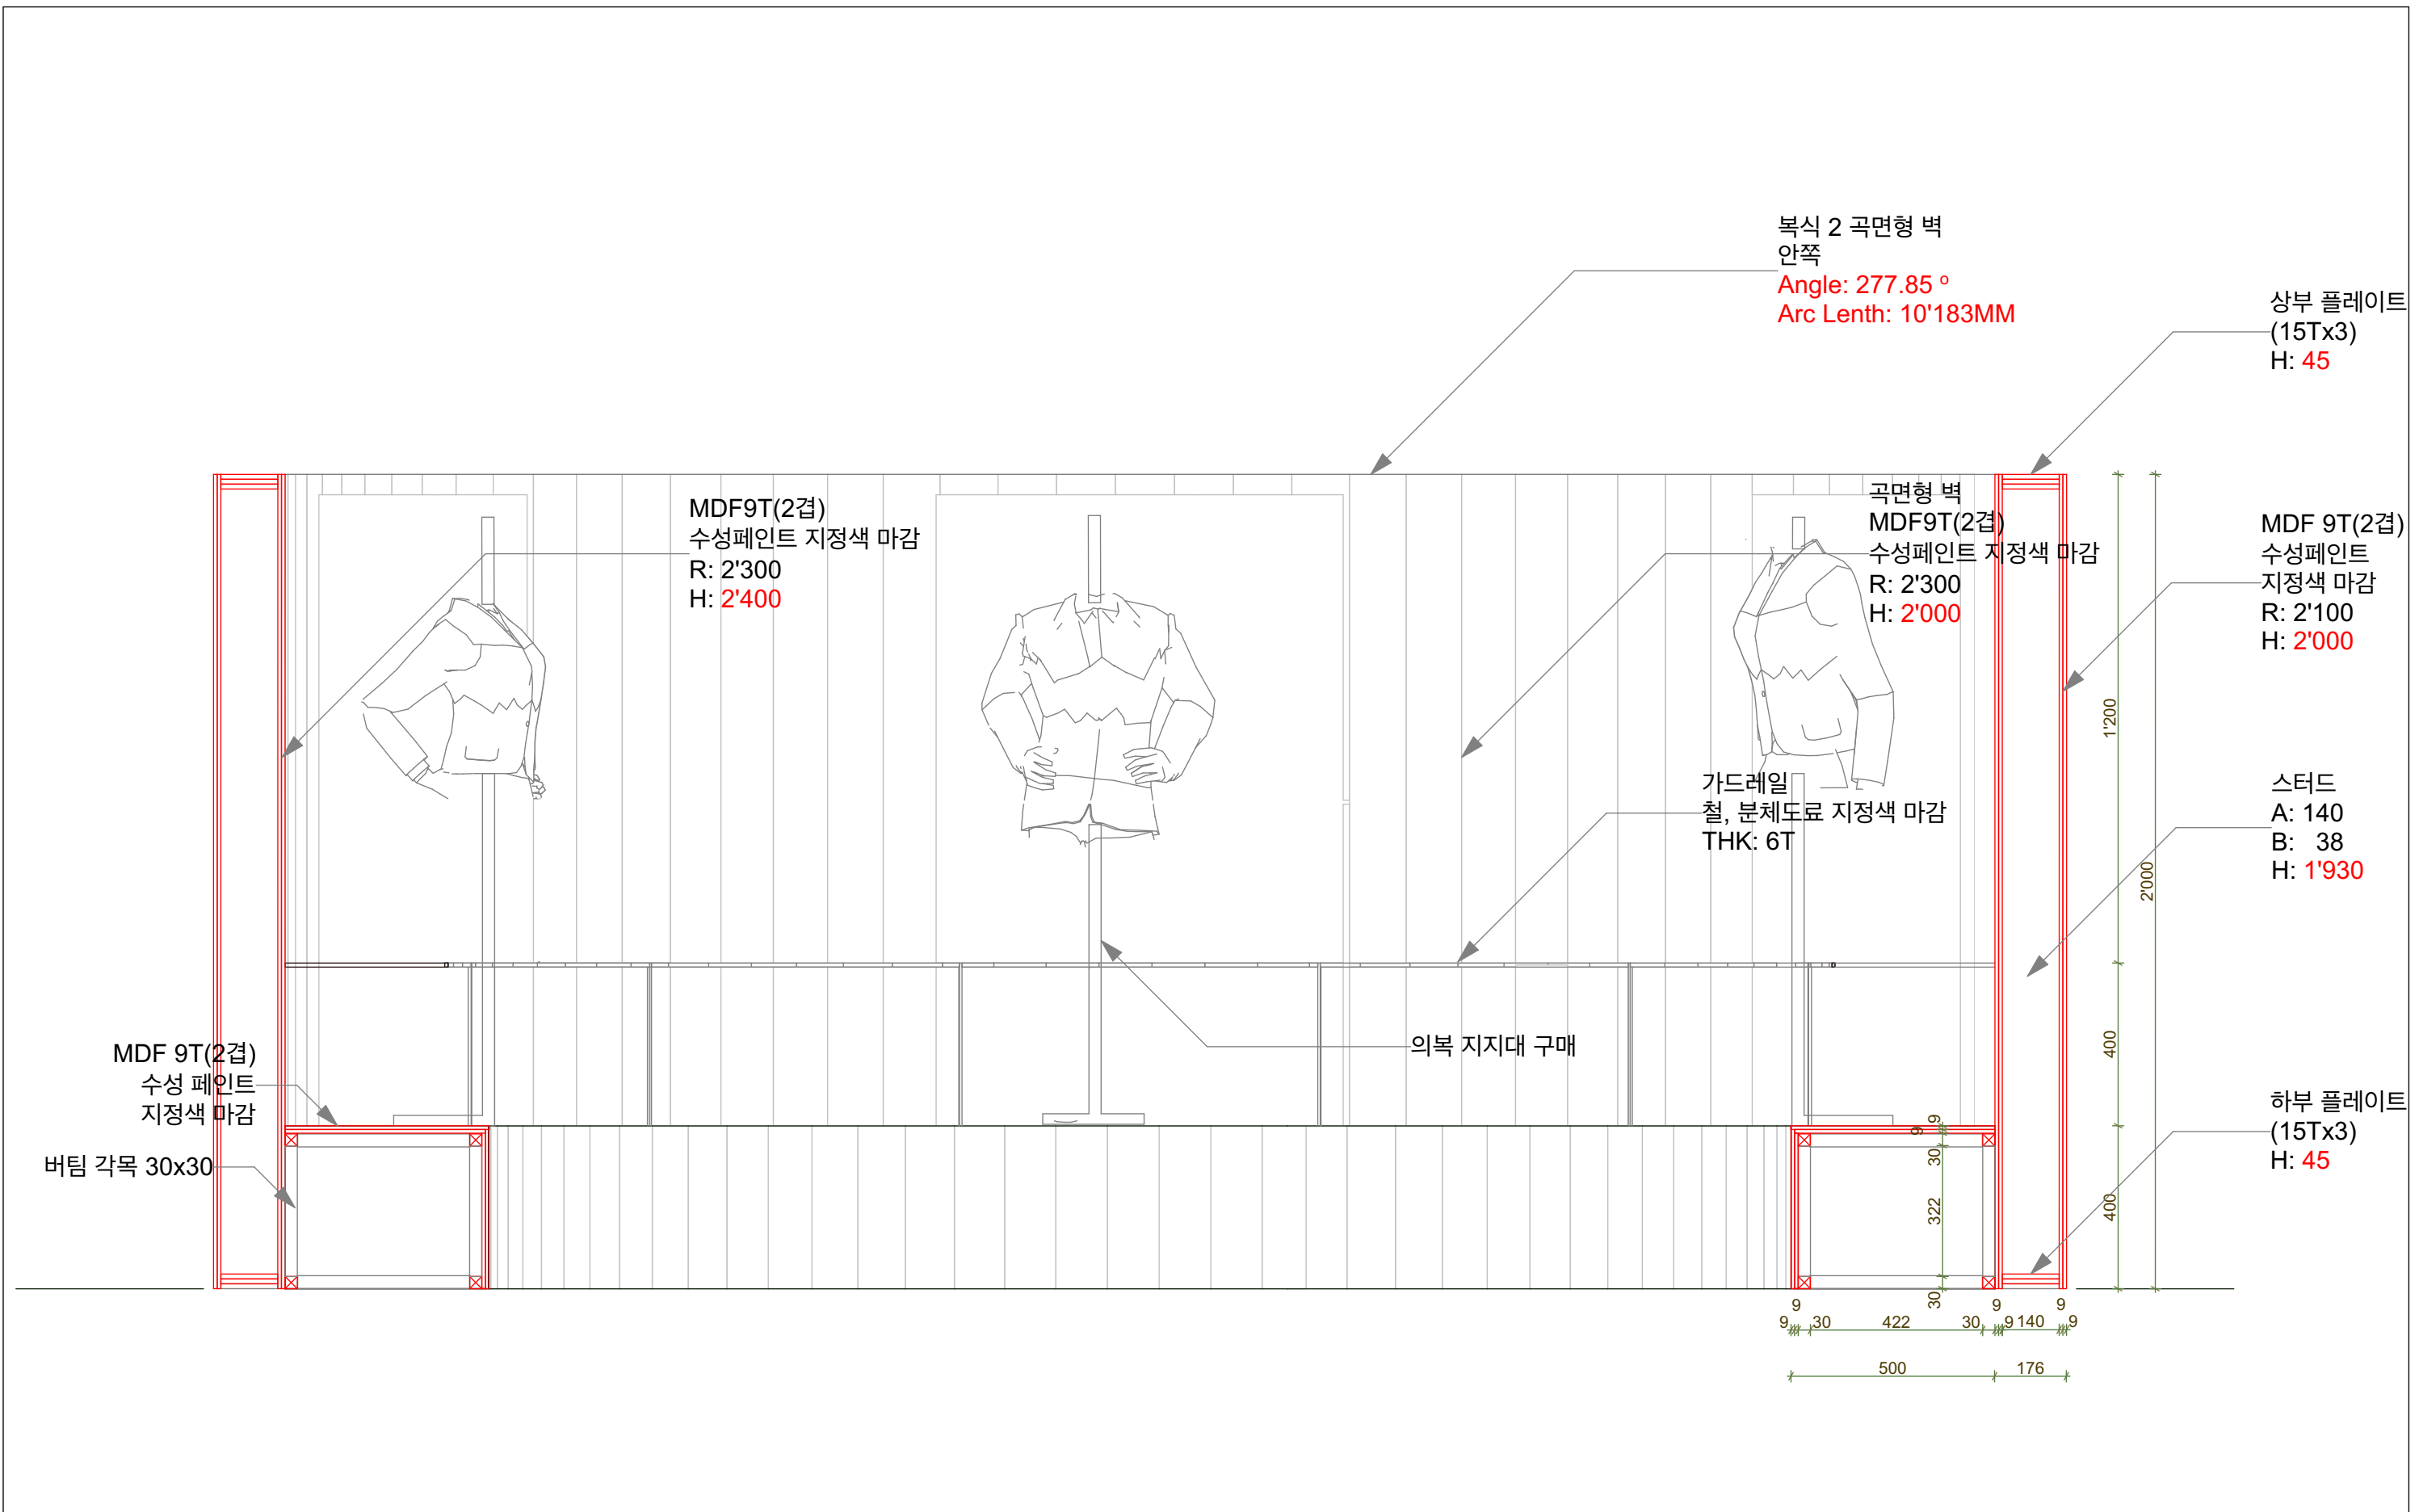


section G-G, 복식 2

박종진 도시건축 36 Yangjae-dairo 11gil Seocho-gu Telephone 82.10.7299.1952	NOTES	설계명 PROJECT	설계 ARCHITECT	과목 PROJECT CODE	project code	
		전국선사박물관 기획전	감독 CHECKED	날짜 DATE	2021.03.01	
			도면명 DRAWING TITLE	담당 DRAWN	축척 SCALE	A3: 1/15
				협력설계 CONSULTANT	승인 APPROVED	도면번호 DWG. NO.

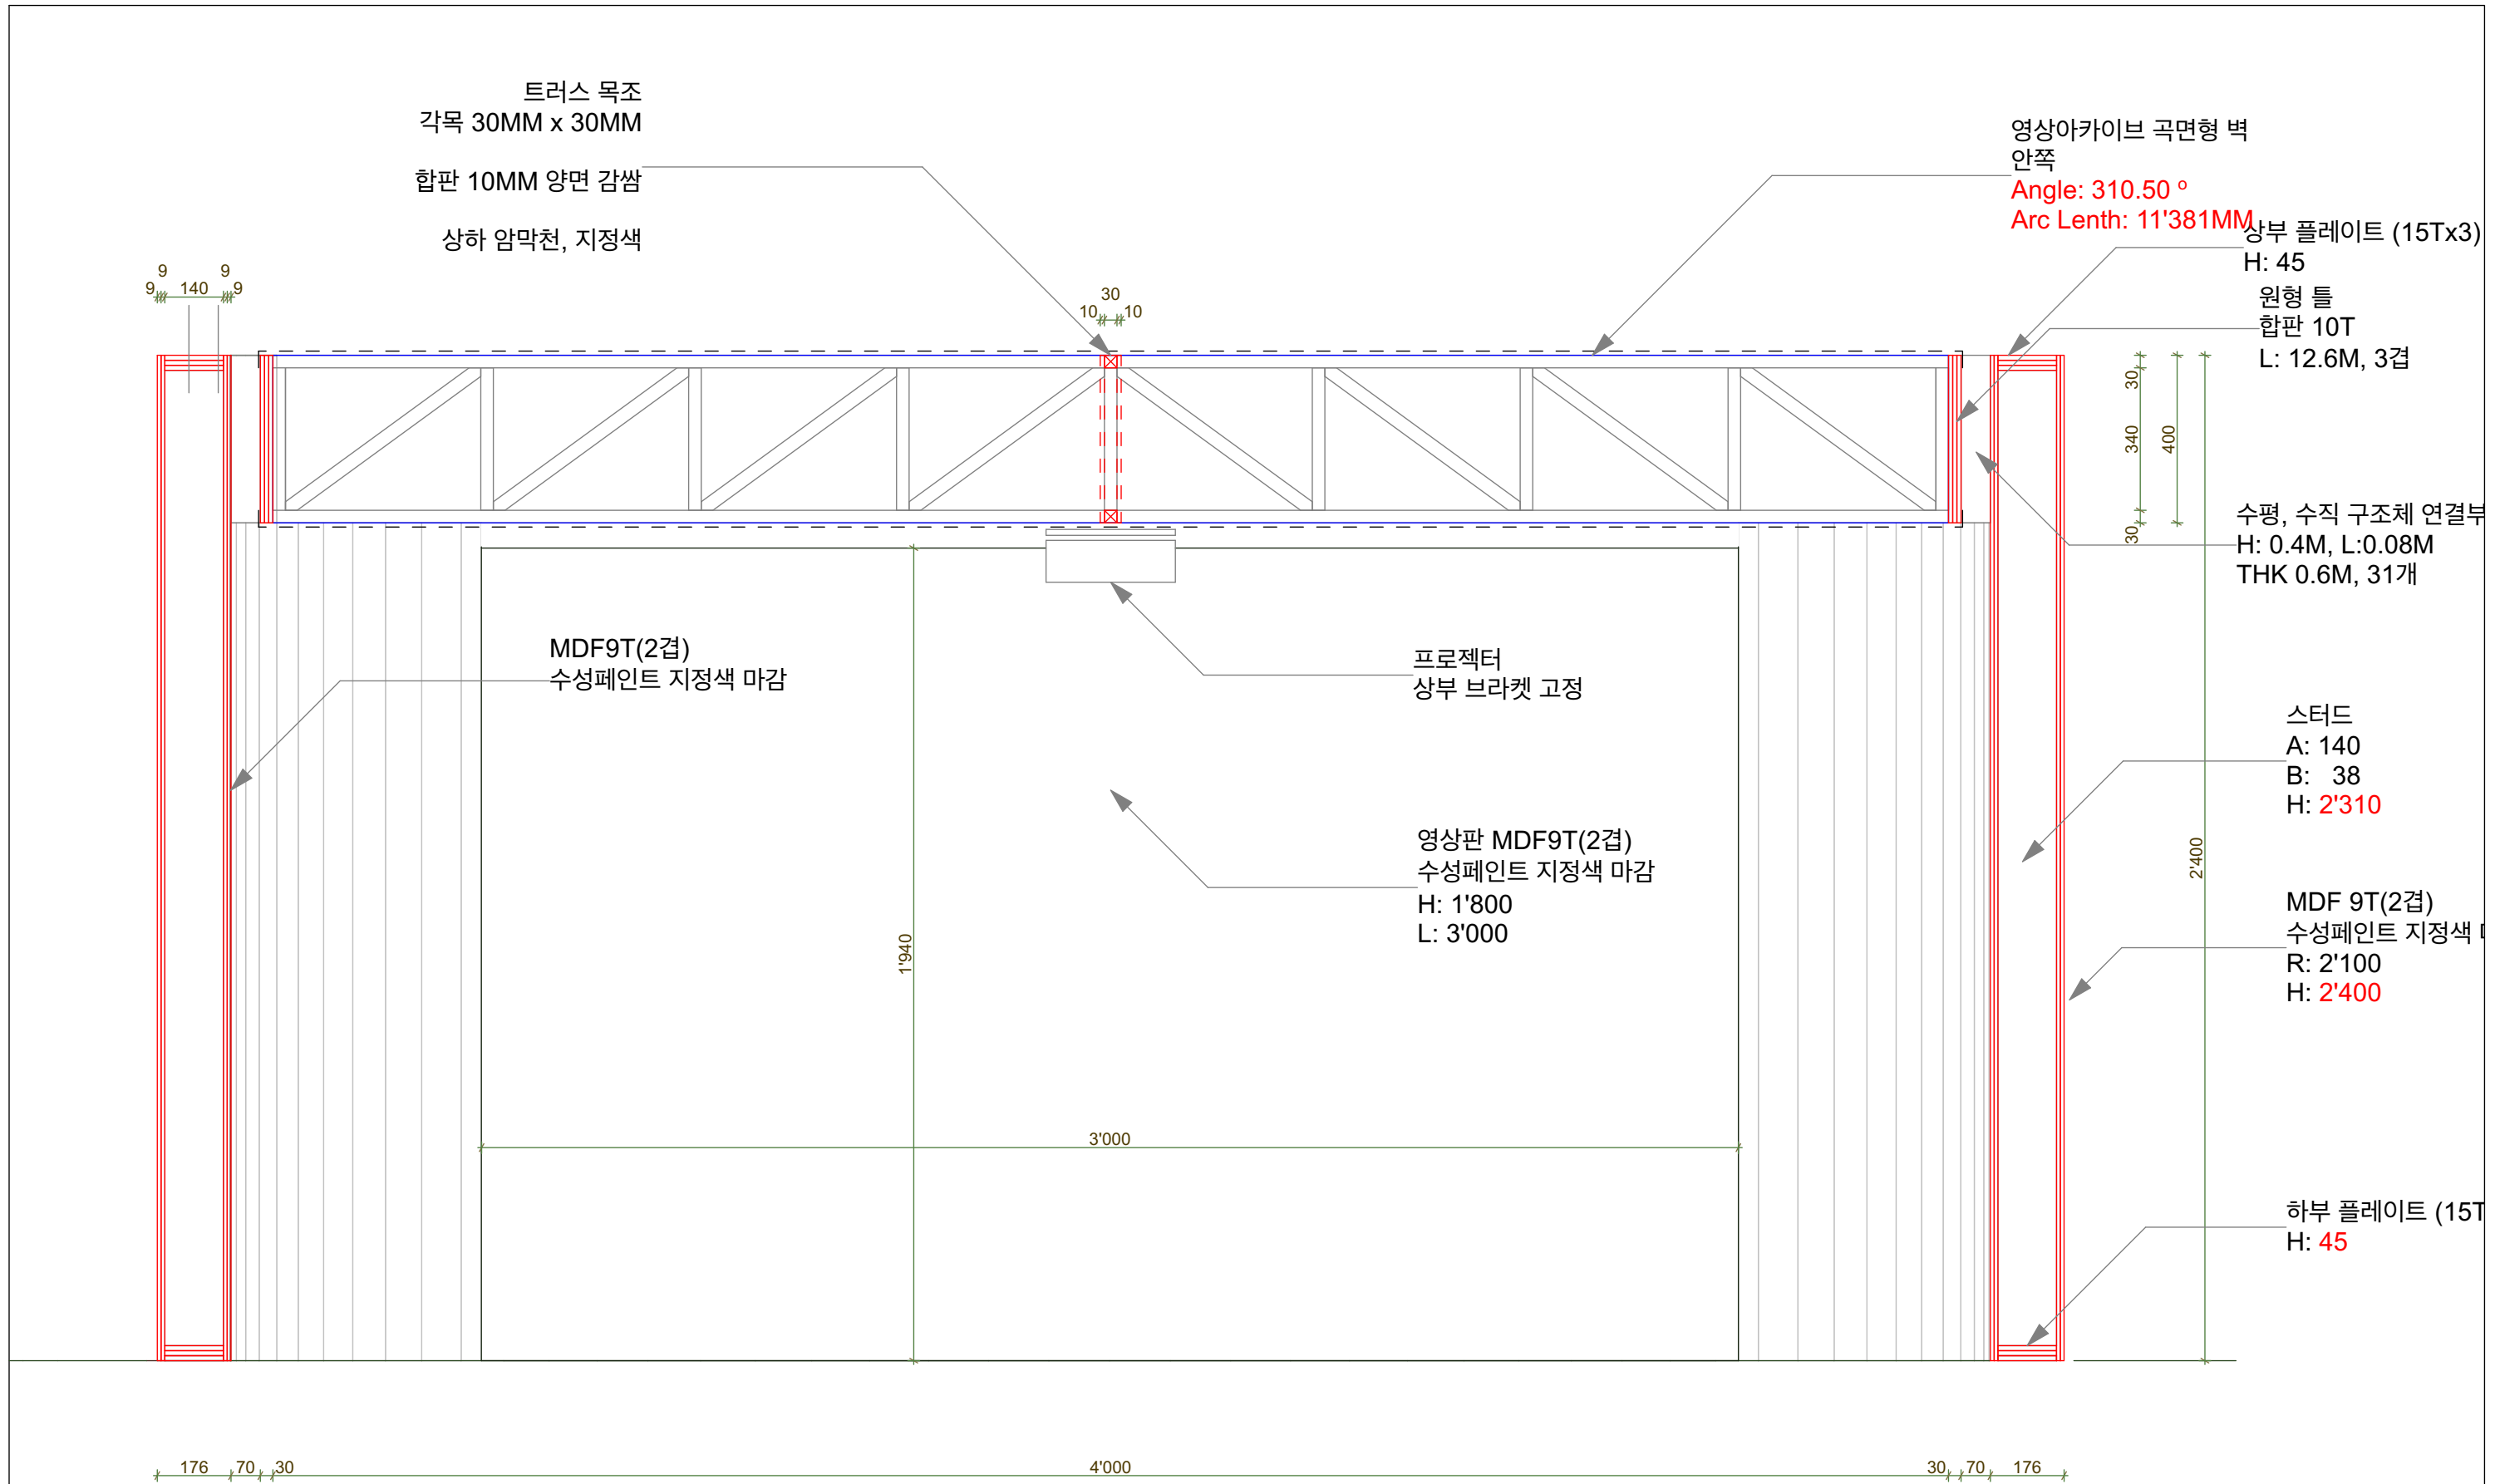


section I-I, 영상아카이브 001

박종진 도시건축 36 Yangjae-dairo 11gil Seocho-gu Telephone 82.10.7299.1952	NOTES	설계명 PROJECT	설계 ARCHITECT	구 드 PROJECT CODE	project code
		전국선사박물관 기획전		날 짜 DATE	2021.03.01
				도 면 SCALE	A3: 1/15
		도면명 DRAWING TITLE	협력설계 CONSULTANT	승 인 APPROVED	도면번호 DWG. NO.

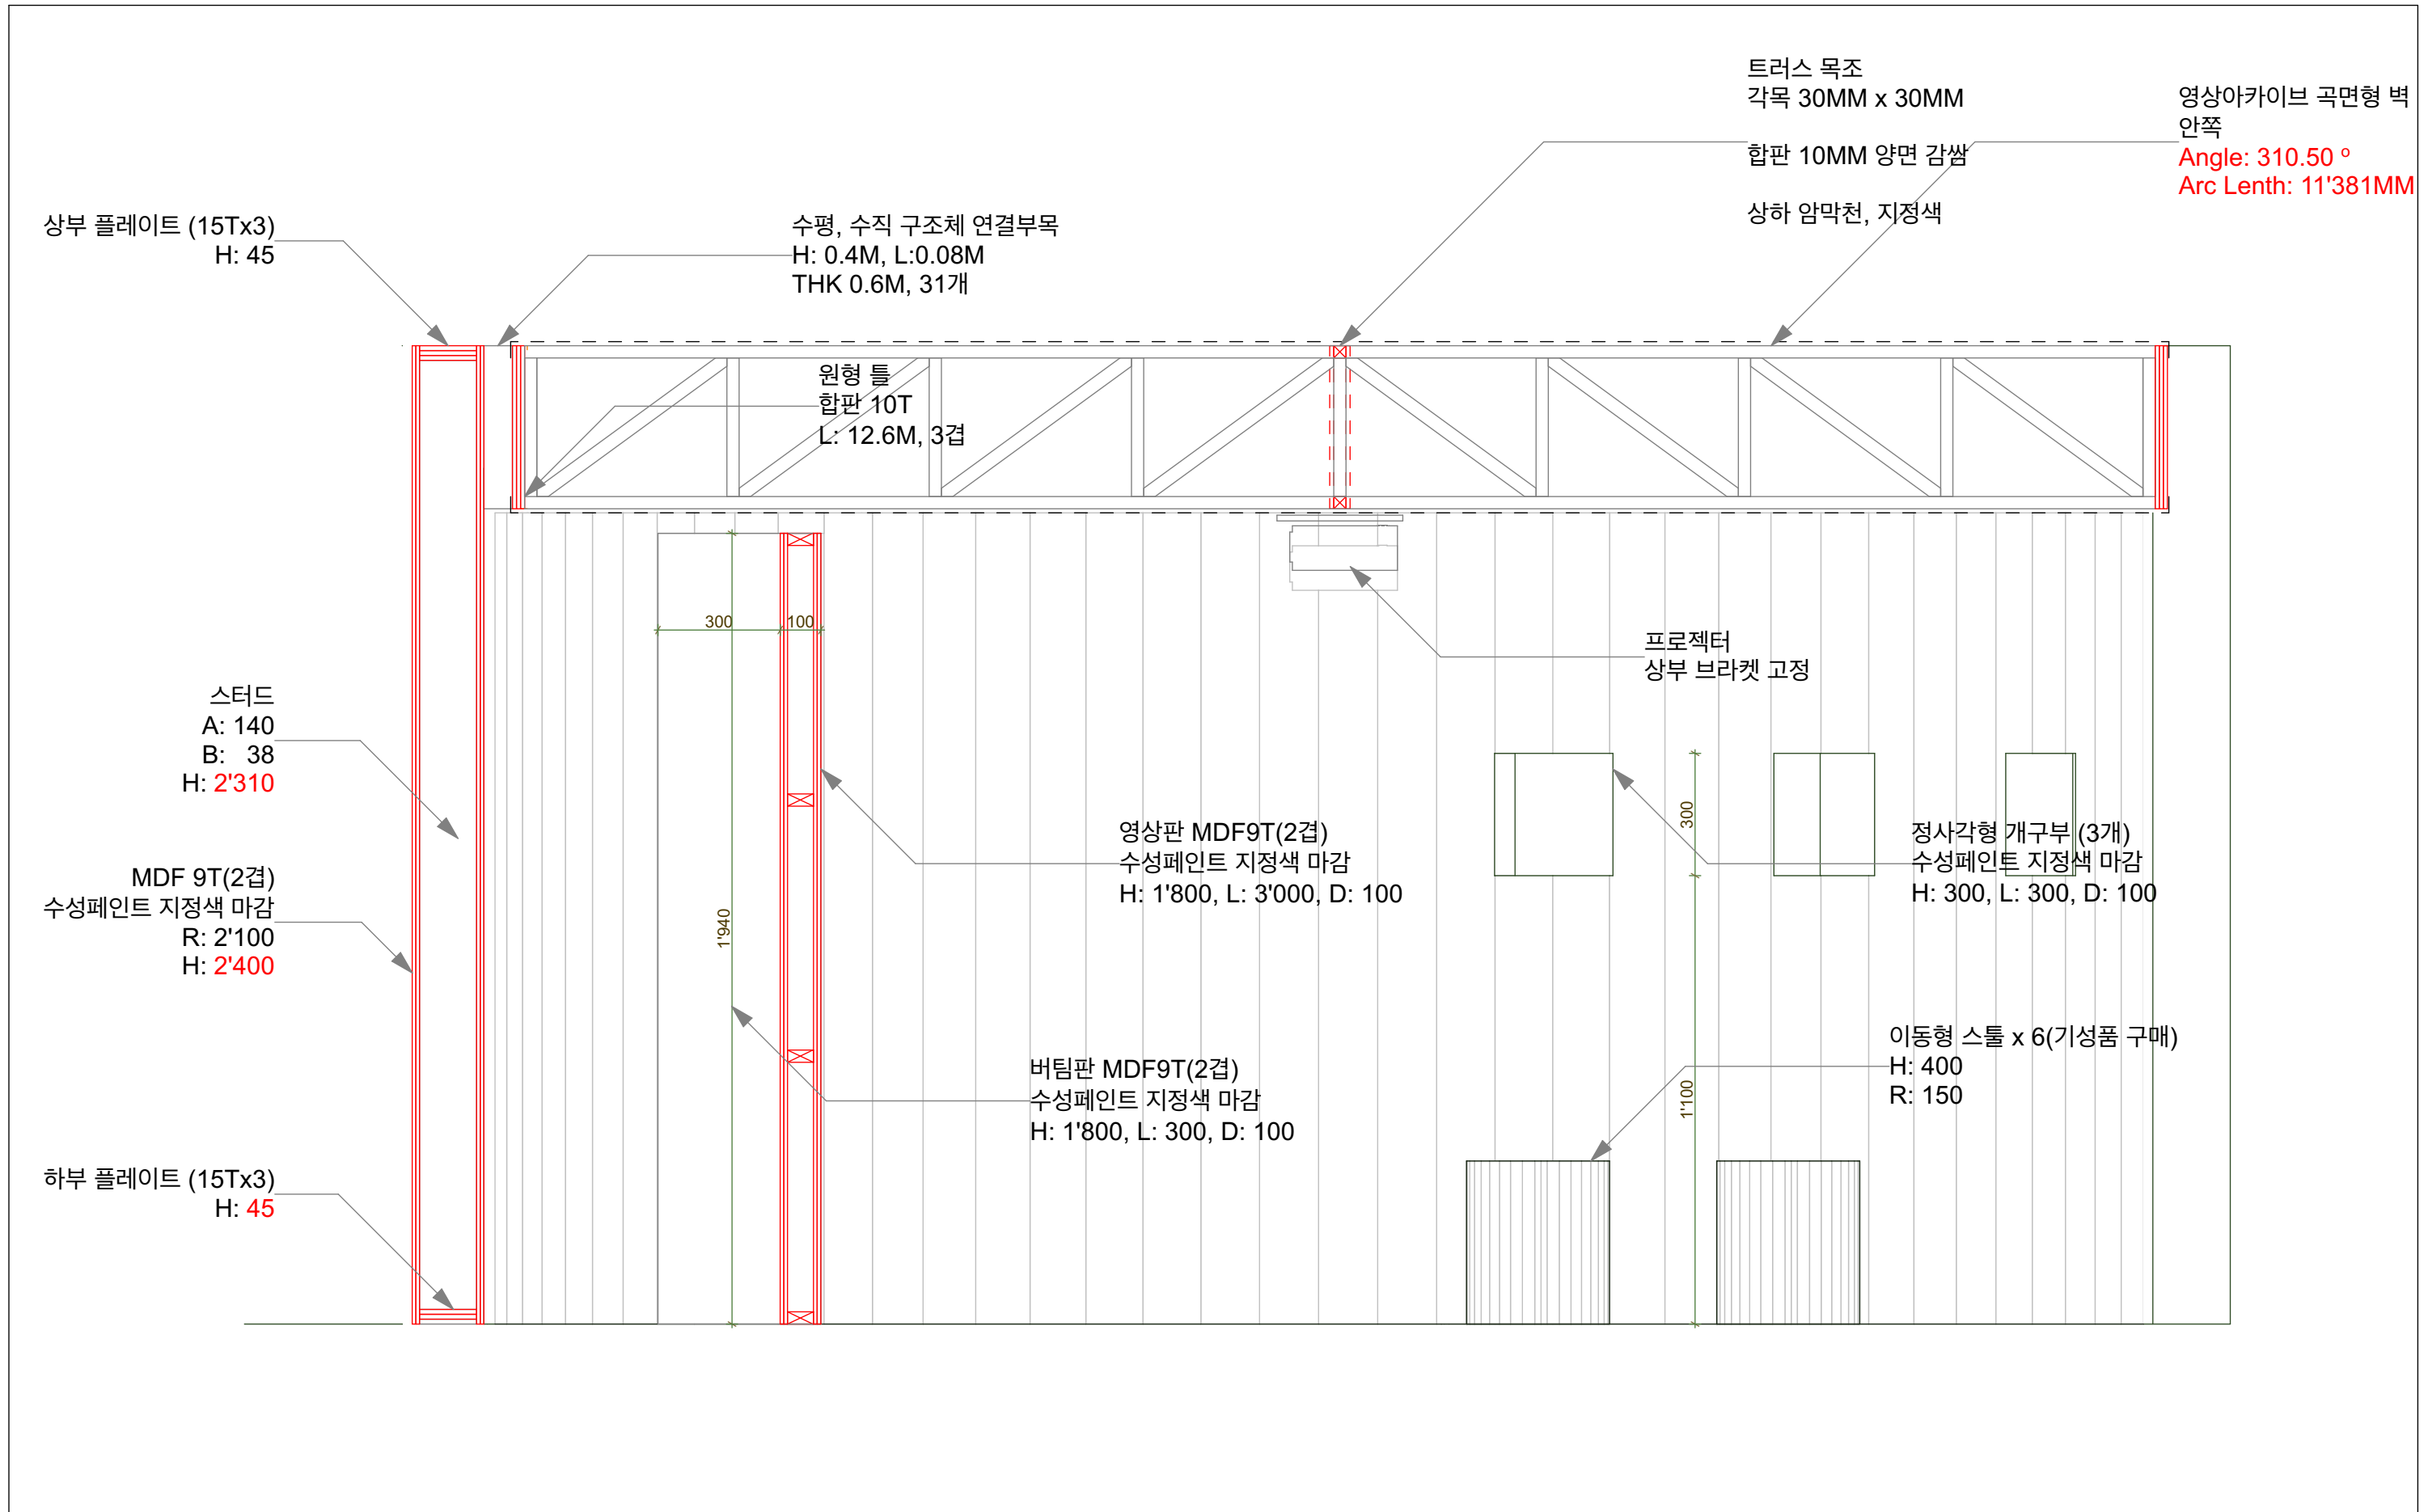

section J-J, 영상아카이브 002

박중진 도시건축 36 Yangjae-dairo 11gil Seocho-gu Telephone 82.10.7299.1952	NOTES	설계명 PROJECT	설계 ARCHITECT	프로젝트 코드 PROJECT CODE	project code
		전국선사박물관 기획전		날짜 DATE	2021.03.01
				도면 DRAWN	도면번호 DWG. NO.
			도면명 DRAWING TITLE	확인 APPROVED	
				도면비율 SCALE	A3: 1/15

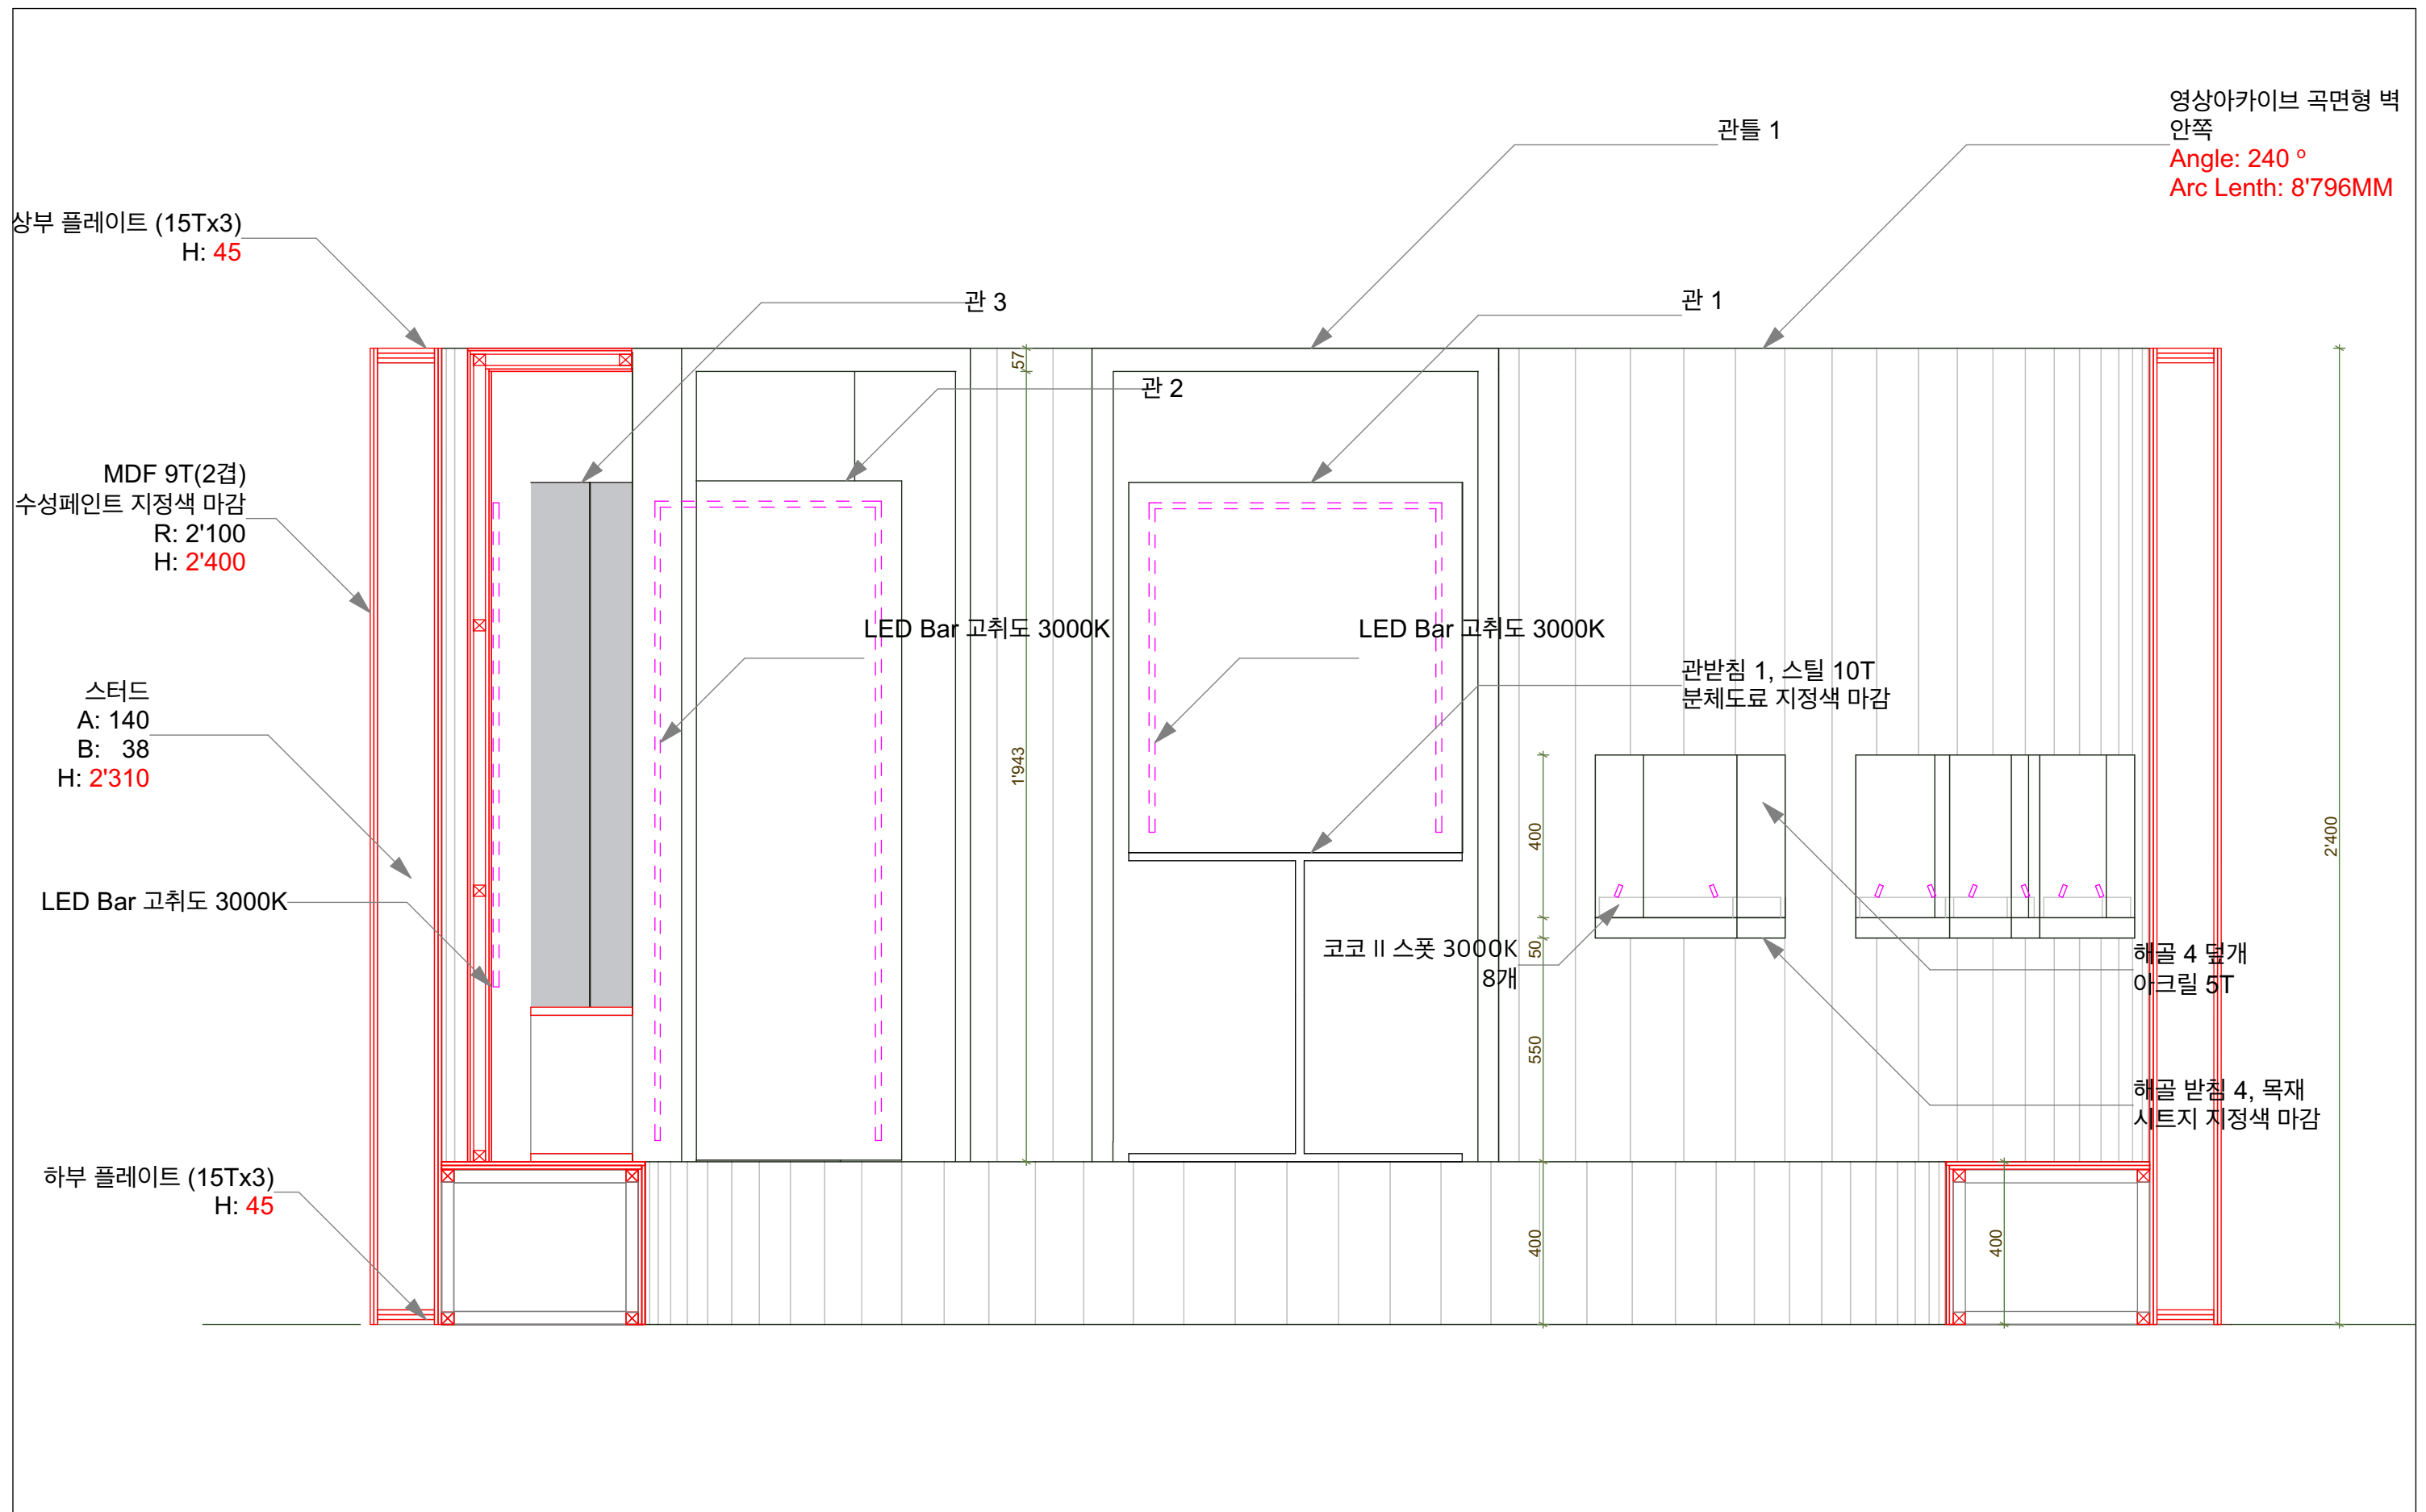

영상아카이브 곡면형 벽
안쪽
Angle: 240 °
Arc Lenth: 8'796MM

상부 플레이트 (15Tx3)
H: 45

MDF 9T(2겹)
수성페인트 지정색 마감
R: 2'100
H: 2'400

스터드
A: 140
B: 38
H: 2'310

LED Bar 고취도 3000K

하부 플레이트 (15Tx3)
H: 45

관 3

관 2

관 1

관 1

LED Bar 고취도 3000K

LED Bar 고취도 3000K

관받침 1, 스틸 10T
분체도로 지정색 마감


코코 II 스포트 3000K
8개

해골 4 덮개
아크릴 5T

해골 받침 4, 목재
시트지 지정색 마감

section K-K, 의례 001


박중진 도시건축 36 Yangjae-daero 11gil Seocho-gu Telephone 82.10.7299.1952	NOTES	설계명 PROJECT	설계 ARCHITECT	프로젝트 코드 PROJECT CODE	project code	
		전국선사박물관 기획전		날짜 DATE	2021.03.01	
				담당 DRAWN	척도 SCALE	A3: 1/15
			도면명 DRAWING TITLE	협력설계 CONSULTANT	승인 APPROVED	도면번호 DWG. NO.

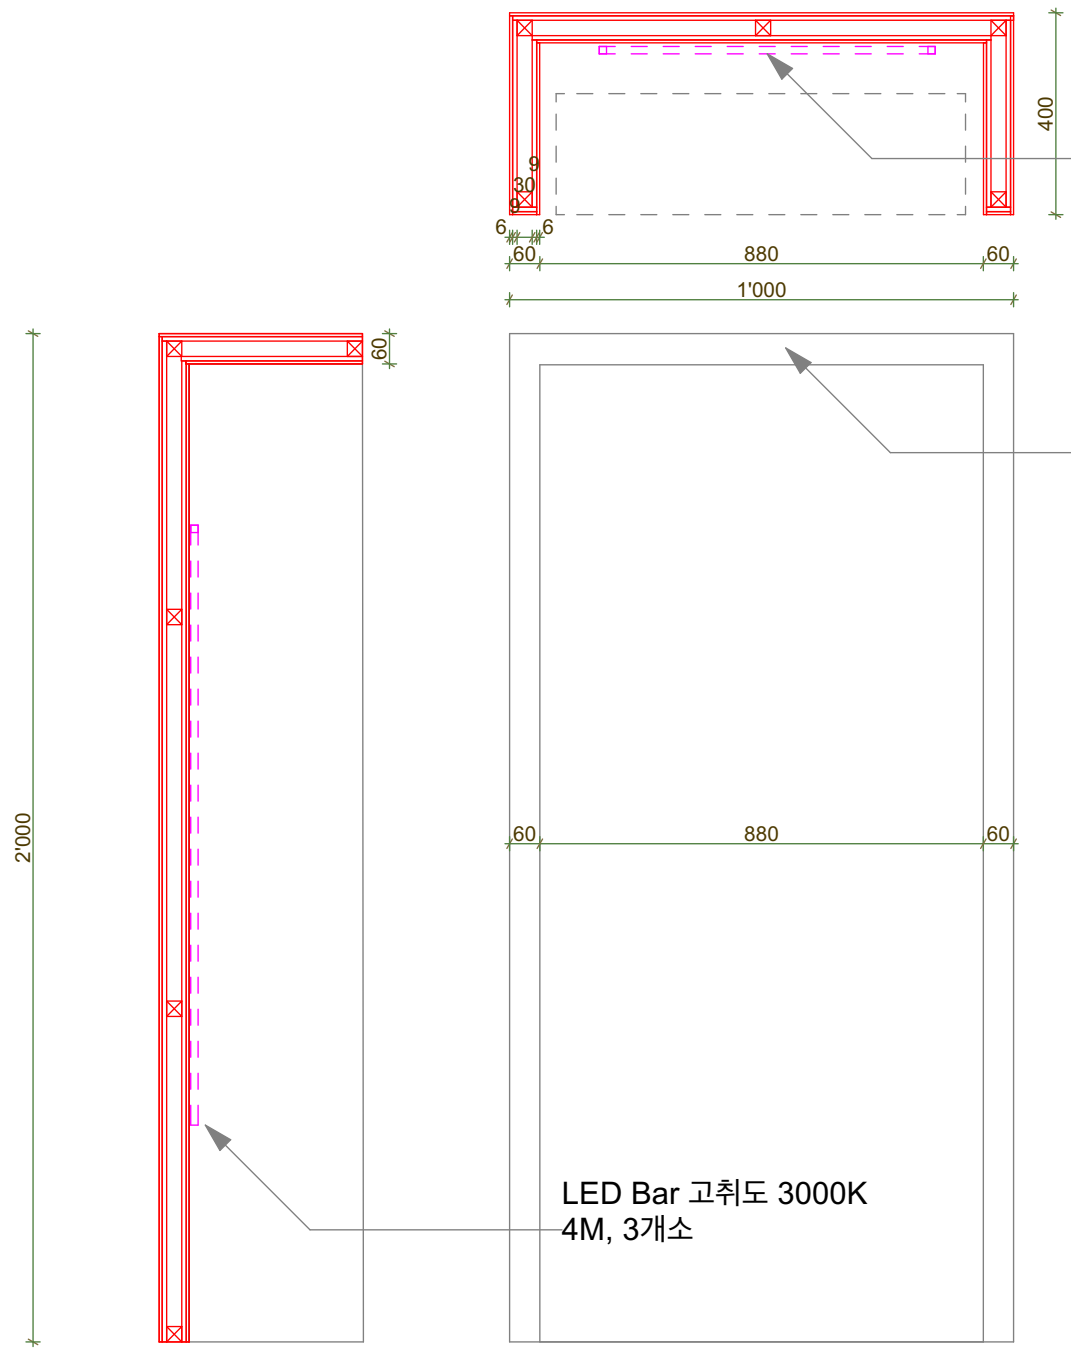

LED Bar 고취도 3000K
4M, 3개소





관 틀

LED Bar 고취도 3000K
4M, 3개소

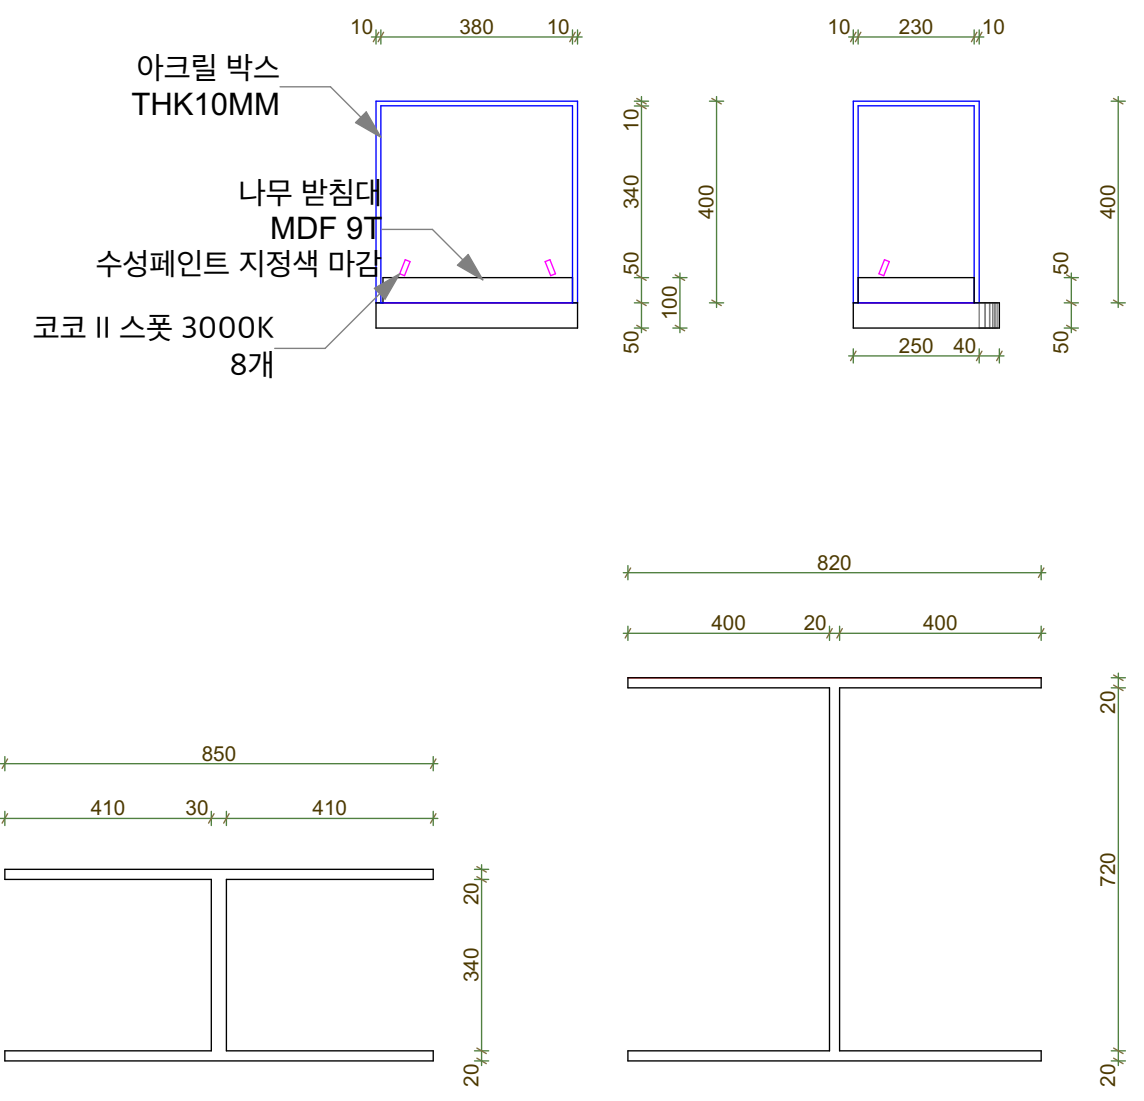





설치품 의례 001

박중진 도시건축 36 Yangjae-doro 11gil Seocho-gu Telephone 82.10.7299.1952	NOTES	설계명 PROJECT	설계 ARCHITECT	프로젝트 코드 PROJECT CODE	project code
		전국선사박물관 기획전	감독 CHECKED	날짜 DATE	2021.03.01
			담당 DRAWN	축척 SCALE	A3: 1/15
		도면명 DRAWING TITLE	협력설계 CONSULTANT	승인 APPROVED	도면번호 DWG. NO.

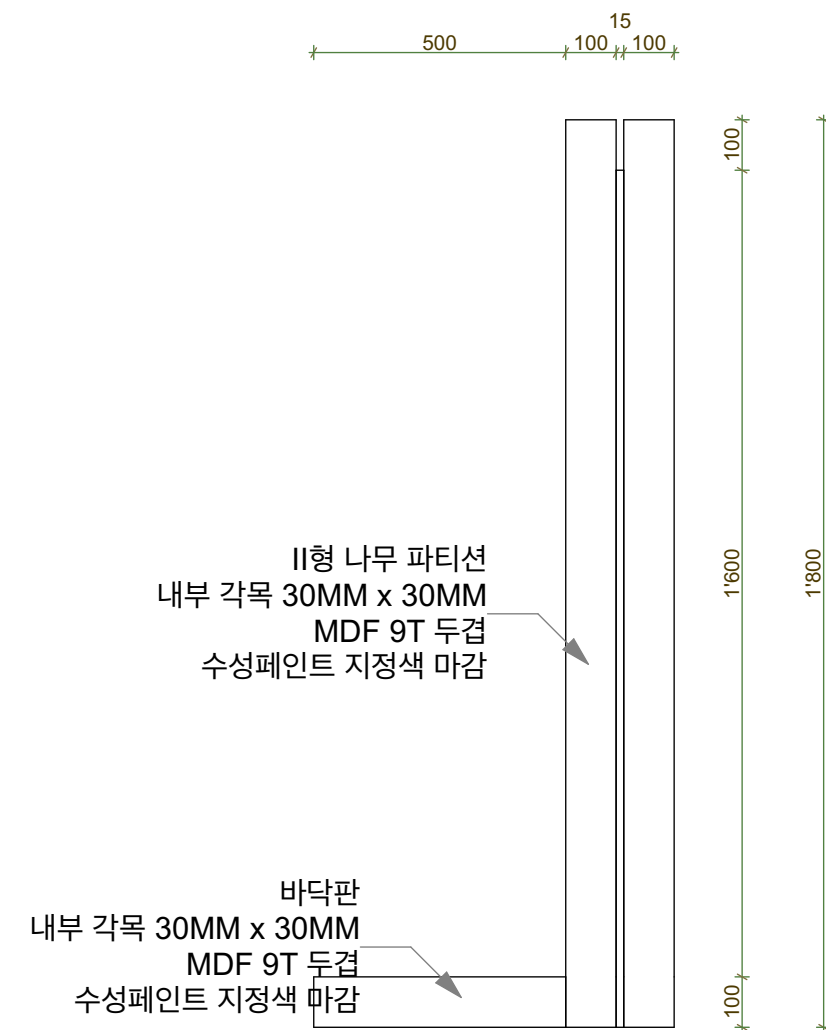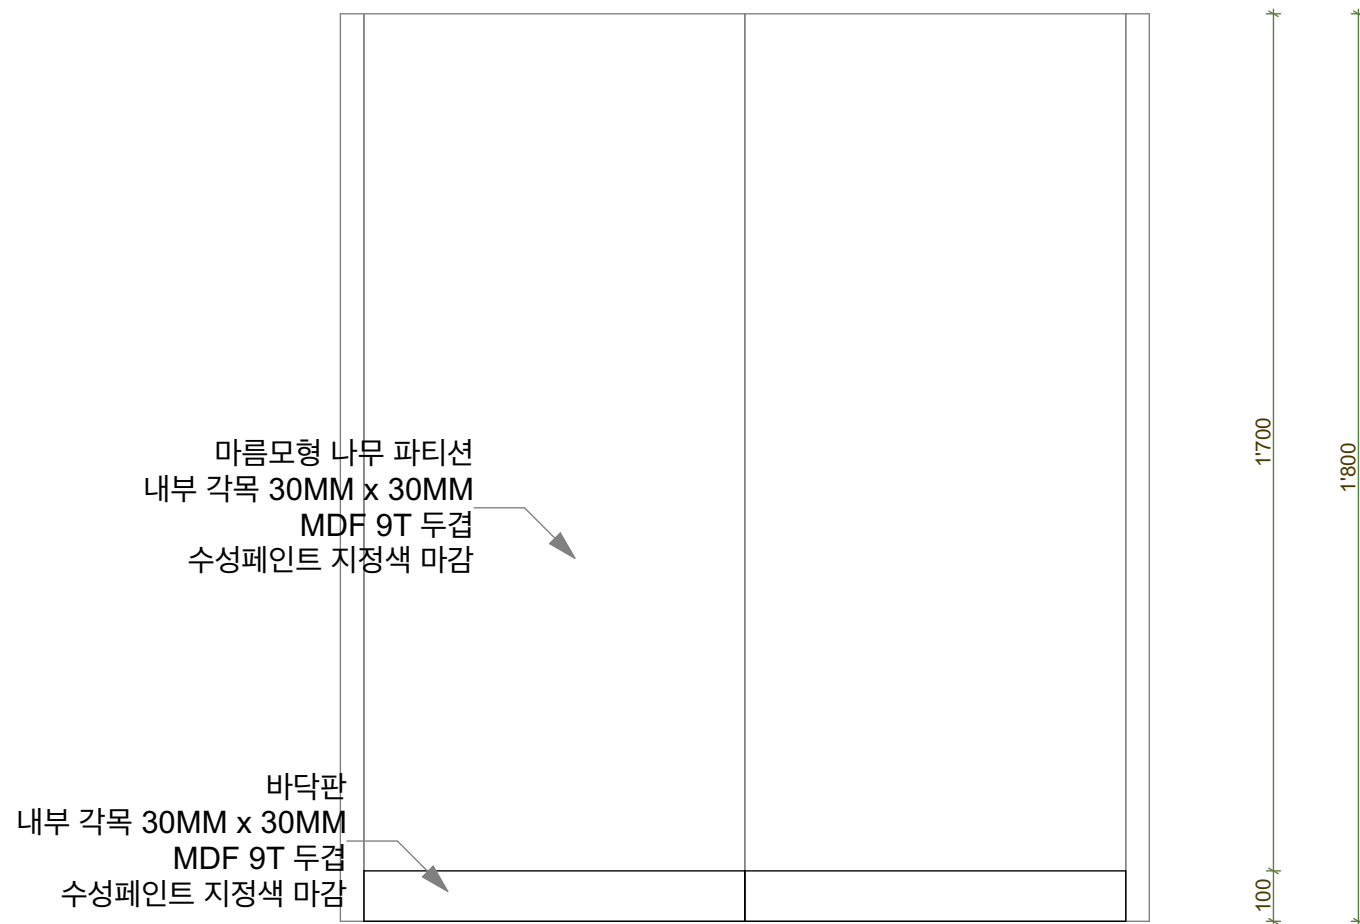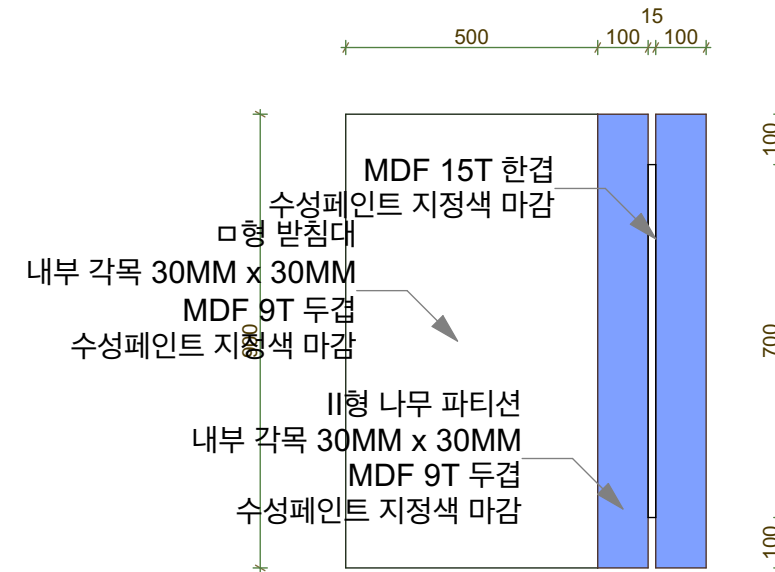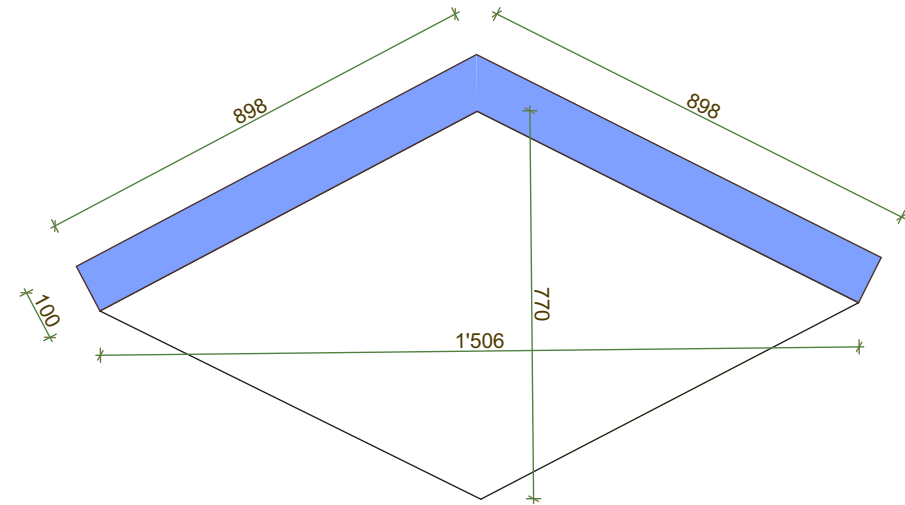



설치품 001, 패널

박종진 도시건축 36 Yangjae-doro 11gil Seocho-gu Telephone 82.10.7299.1952	NOTES	설계명 PROJECT	설계 ARCHITECT	프로젝트 코드 PROJECT CODE	project code
		전국선사박물관 기획전	감독 CHECKED	날짜 DATE	2021.03.01
			담당 DRAWN	척도 SCALE	A3: 1/15
		도면명 DRAWING TITLE	협력설계 CONSULTANT	승인 APPROVED	도면번호 DWG. NO.

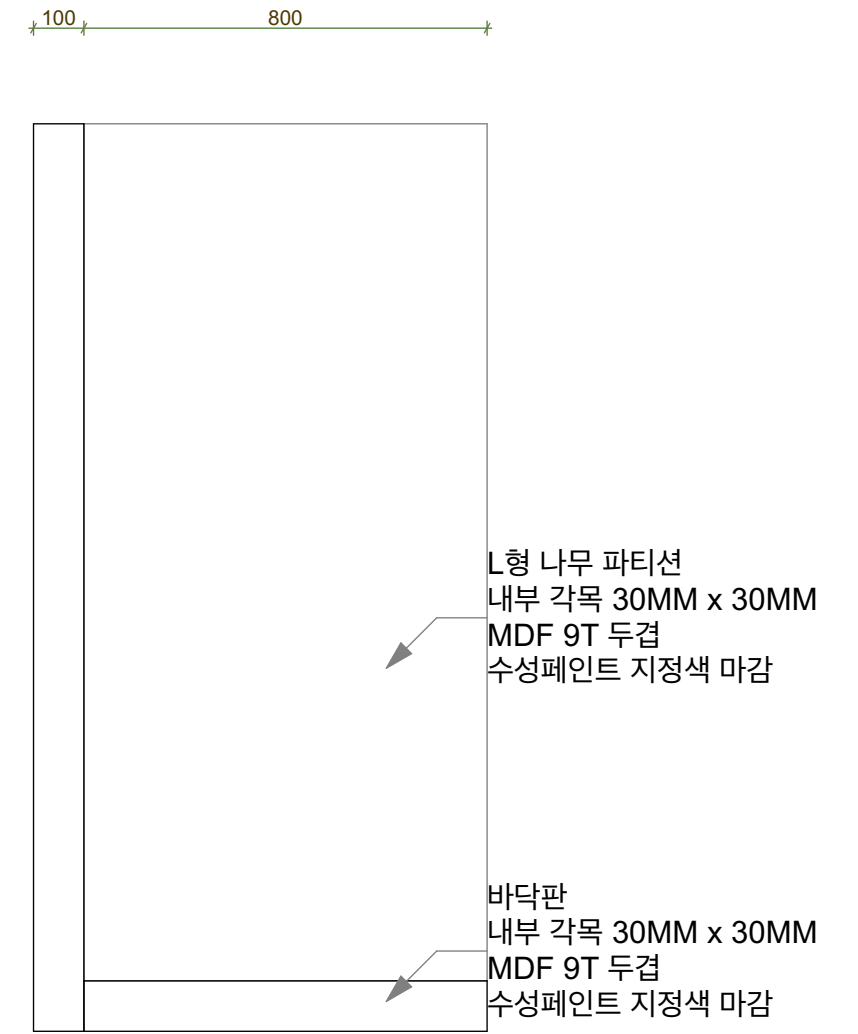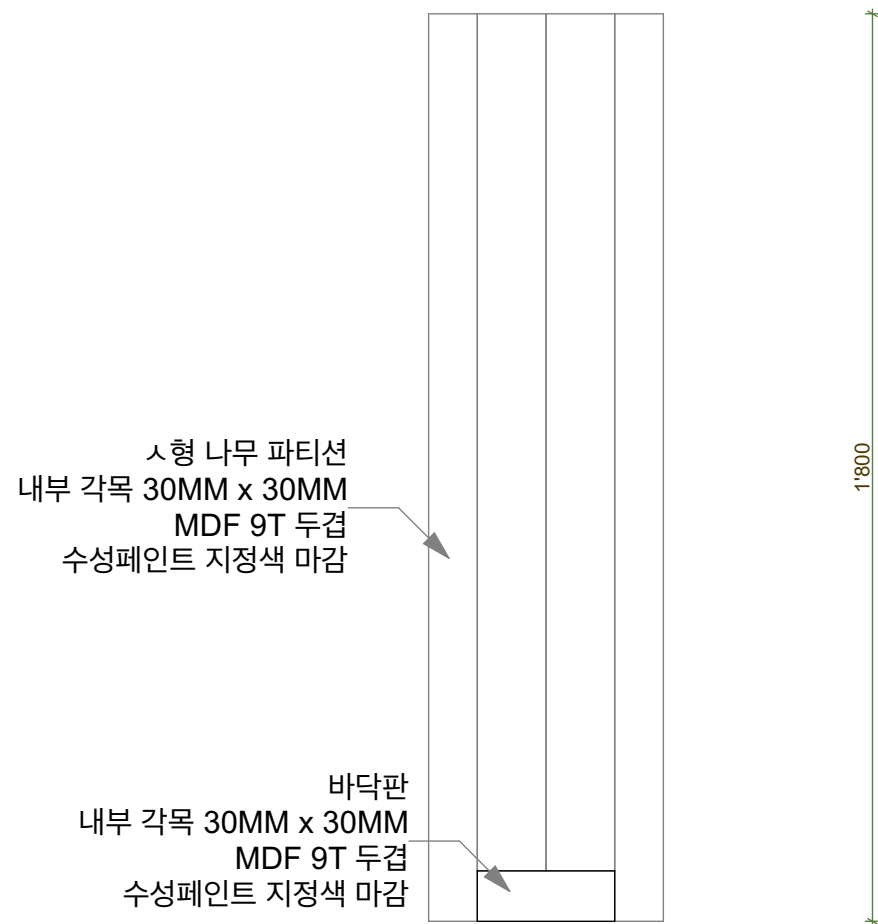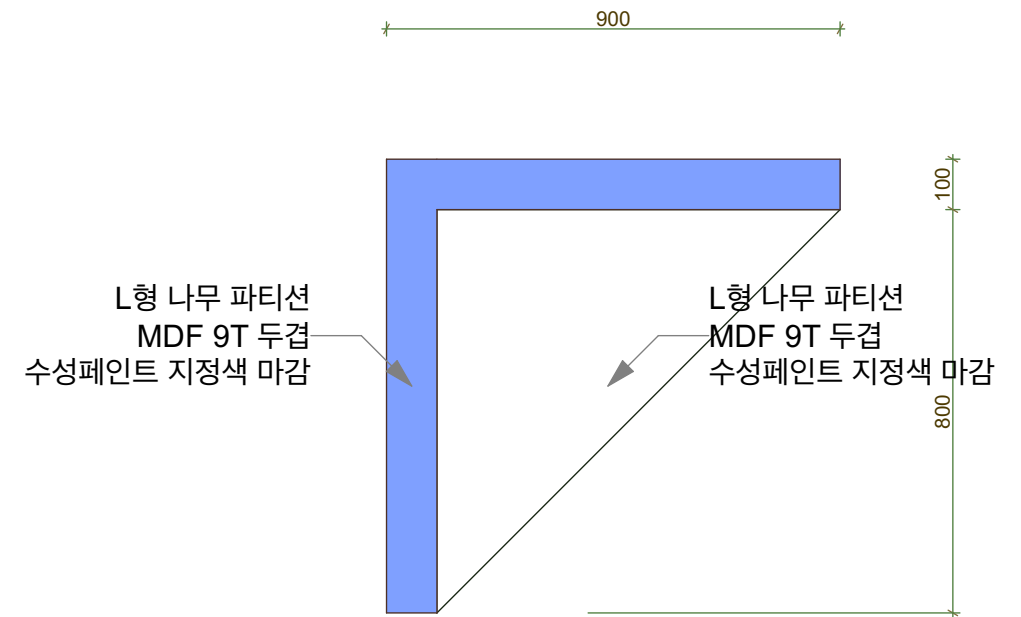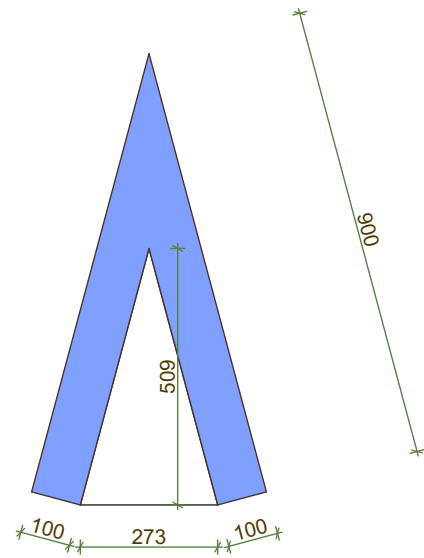

설치품 002, 패널

박종진 도시건축 36 Yangjae-doro 11gil Seocho-gu Telephone 82.10.7299.1952	NOTES	설계명 PROJECT	설계 ARCHITECT	구 드 PROJECT CODE	project code
		전국선사박물관 기획전	감독 CHECKED	날 짜 DATE	2021.03.01
			도면명 DRAWING TITLE	도면번호 DWG. NO.	
			도면명 DRAWING TITLE	도면번호 DWG. NO.	
			도면명 DRAWING TITLE	도면번호 DWG. NO.	

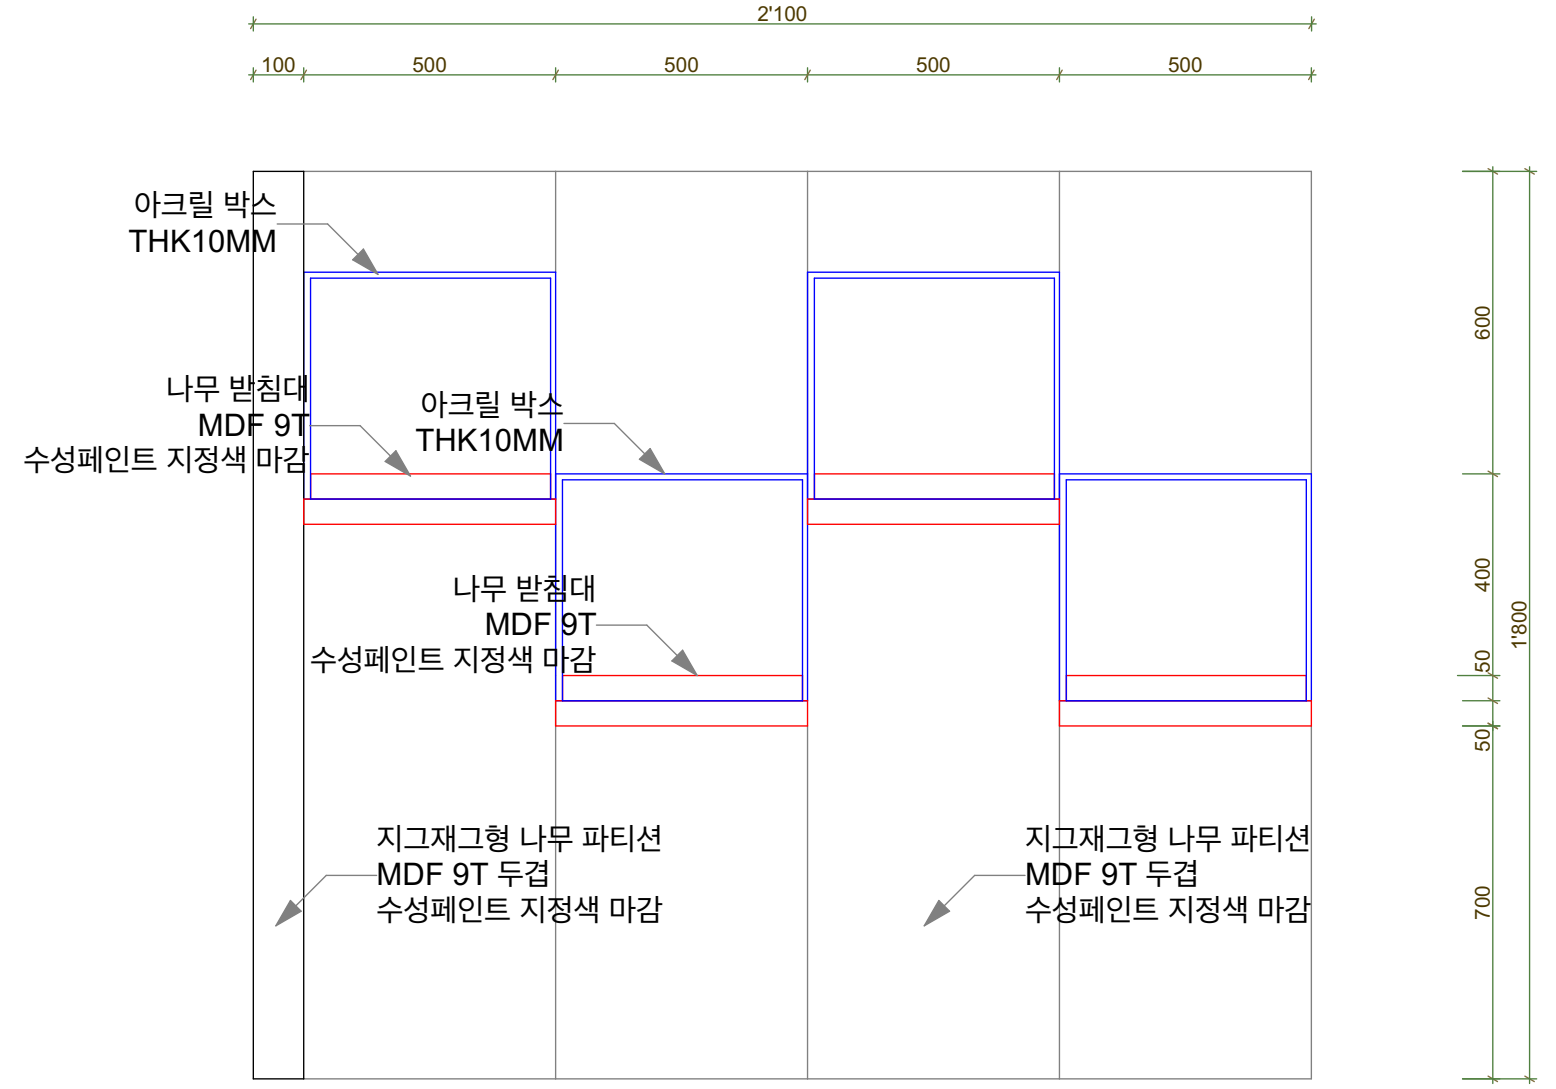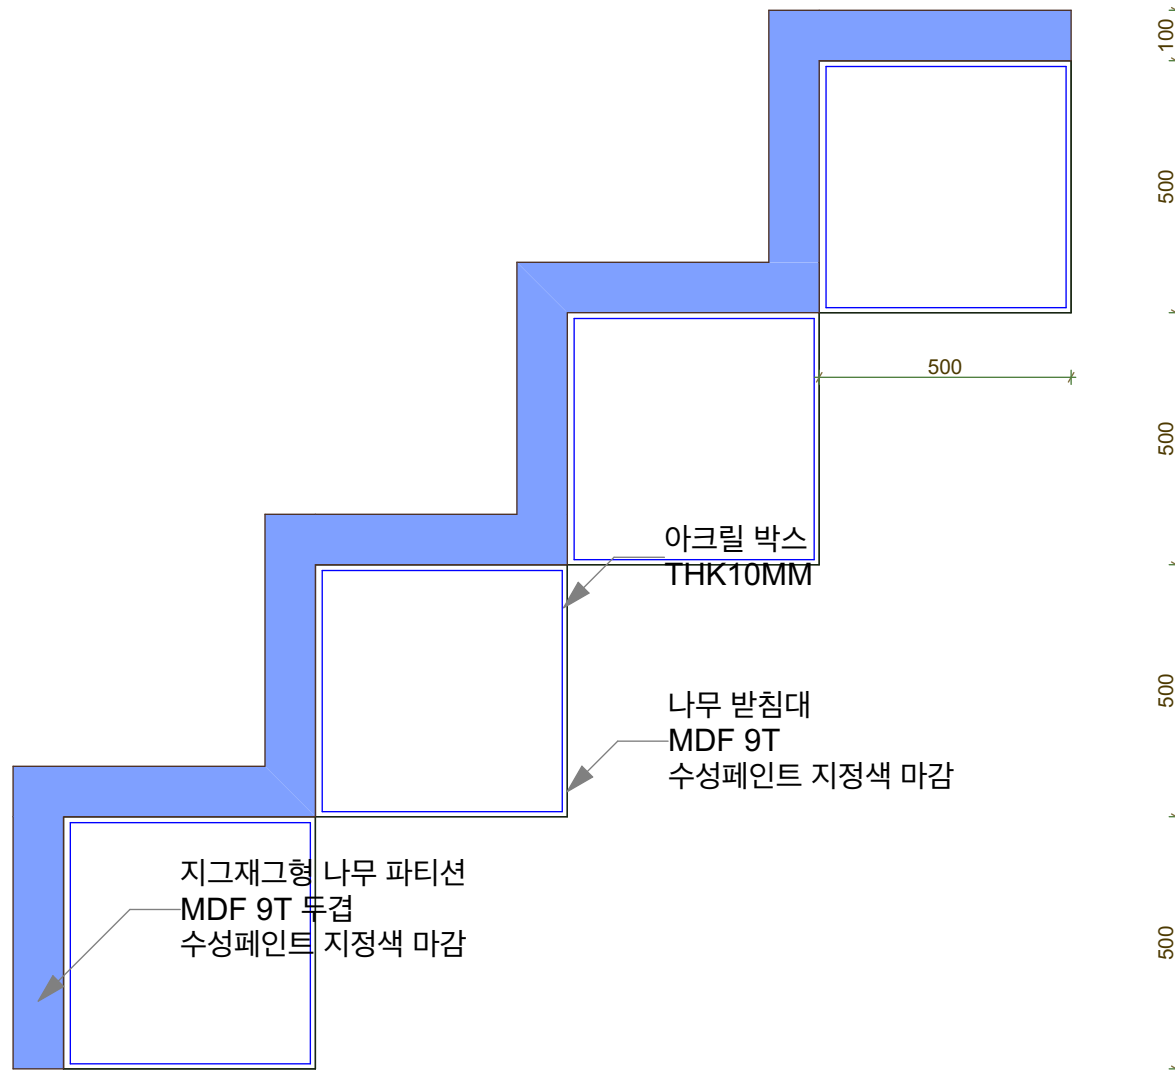

설치품 003, 레고 전시대

박종진 도시건축 36 Yangjae-doro 11gil Seocho-gu Telephone 82.10.7299.1952	NOTES	설계명 PROJECT 전국선사박물관 기획전	설계 ARCHITECT DATE 2021.03.01	프로젝트 코드 PROJECT CODE project code
		도면명 DRAWING TITLE	감독 CHECKED	날짜 DATE
			도면번호 DWG. NO.	
			도면번호 DWG. NO.	

