

민화와 Kpop 아트展 _ 공간디자인 도면
경기도 미술관

부업들

목차

0. 마감재료표

1. 전시실 배치 평면도

2. 전시실 전경 및 조감도

- 각 제작물별 상세도


3. W01 전시실 덧벽
 4. W02 전시실 가벽
 5. W03 전시실 유리 진열장
 6. W05 전시실 가벽
 7. W06 김지평 좌대
 8. W07 전시실 유리 진열장
 9. W08 전시실 유리 진열장
 10. W10 전시실 가벽
 11. B 11 (프로젝터 브라켓)
 12. S 12 (스크린)
 13. W13-1 전시실 가벽, W13-2 유리진열장
 14. W14 전시실 가벽
 17. W15 전시실 가벽
 18. W16 전시실 가벽
 19. S 17 임영주 스크린
 20. S 18 임영주 모니터 거치대
 21. S 19 작품 거치대
 22. W20 전시실 가벽
 23. S 21 아카이브 테이블
 24. W22 전시실 작품 설치용 아연각관
 25. W23 전시실 가벽
 26. M01 전시실 사이니지 가벽
27. 철거구조물 내역 _ 기존 전시 _ 표

마감 재료표


구분	실명	내용			비고
		구조	바탕	마감	
W01	전시실 덧벽	30*30*3600 소나무 각재, 9t 석고보드	9.5t 석고보드	친환경 수성페인트 지정 도색 2회	
W02	전시실 가벽	30*30*3600 소나무 각재, 9t MDF, 9t 석고보드	M.D.F(E1) 8.5T x 1P, 석고보드 9.5T x1P	친환경 수성페인트 지정 도색 2회	
W03	전시실 유리 진열장	30*30*3600 소나무 각재	M.D.F(E1) 8.5T x 1P, 석고보드 9.5T x1P	친환경 수성페인트 지정 도색 2회	
W04	전시실 가벽	30*30*3600 소나무 각재, 9t MDF, 9t 석고보드	M.D.F(E1) 8.5T x 1P, 석고보드 9.5T x1P	친환경 수성페인트 지정 도색 2회	
W05	전시실 가벽	30*30*3600 소나무 각재, 9t MDF, 9t 석고보드	M.D.F(E1) 8.5T x 1P, 석고보드 9.5T x1P	친환경 수성페인트 지정 도색 2회	
W06	김지평 좌대	30*30*3600 소나무 각재, 12t MDF	M.D.F(E1) 12T x 1P	친환경 수성페인트 지정 도색 2회	
W07	전시실 유리진열장	30*30*3600 소나무 각재, 9t MDF, 9t 석고보드, 12t 강화유리	M.D.F(E1) 8.5T x 1P, 석고보드 9.5T x1P, 강화유리 12t	친환경 수성페인트 지정 도색 2회	
W08	전시실 유리진열장	30*30*3600 소나무 각재, 9t MDF, 9t 석고보드, 12t 강화유리	M.D.F(E1) 8.5T x 1P, 석고보드 9.5T x1P, 강화유리 12t	친환경 수성페인트 지정 도색 2회	
W09	전시실 가벽	30*30*3600 소나무 각재, 9t MDF, 9t 석고보드	M.D.F(E1) 8.5T x 1P, 석고보드 9.5T x1P	친환경 수성페인트 지정 도색 2회	
W10	전시실 가벽	30*30*3600 소나무 각재, 9t MDF, 9t 석고보드	M.D.F(E1) 8.5T x 1P, 석고보드 9.5T x1P	친환경 수성페인트 지정 도색 2회	
B11	프로젝터 브라켓	30*30*3600 소나무 각재, 9t 석고보드	9.5t 석고보드	친환경 수성페인트 지정 도색 2회	
S12	소전시실 스크린	30*30*3600 소나무 각재, 9t 석고보드	9.5t 석고보드	친환경 수성페인트 지정 도색 2회	
W13	13-1 전시실 가벽(정면) 13-2 유리진열장(배면)	30*30*3600 소나무 각재, 9t MDF, 9t 석고보드, 12t 강화유리	M.D.F(E1) 8.5T x 1P, 석고보드 9.5T x1P, 강화유리 12t	친환경 수성페인트 지정 도색 2회	
W14	전시실 가벽	30*30*3600 소나무 각재, 9t MDF, 9t 석고보드	M.D.F(E1) 8.5T x 1P, 석고보드 9.5T x1P	친환경 수성페인트 지정 도색 2회	
W15	전시실 가벽	30*30*3600 소나무 각재, 9t MDF, 9t 석고보드	M.D.F(E1) 8.5T x 1P, 석고보드 9.5T x1P	친환경 수성페인트 지정 도색 2회	
W16	전시실 가벽	30*30*3600 소나무 각재, 9t MDF, 9t 석고보드	M.D.F(E1) 8.5T x 1P, 석고보드 9.5T x1P	친환경 수성페인트 지정 도색 2회	
S17	임영주 스크린	30*30*3600 소나무 각재, 9t 석고보드	9.5t 석고보드	친환경 수성페인트 지정 도색 2회	
S18	임영주 모니터 거치대	30*30*3600 소나무 각재, 9t MDF, 9t 석고보드	M.D.F(E1) 8.5T x 1P, 석고보드 9.5T x1P	친환경 수성페인트 지정 도색 2회	
S19	작품 거치대(기존벽)	30*30*3600 소나무 각재, 12t MDF	M.D.F(E1) 12T x 1P	친환경 수성페인트 지정 도색 2회	
W20	전시실 가벽	30*30*3600 소나무 각재, 9t MDF, 9t 석고보드	M.D.F(E1) 8.5T x 1P, 석고보드 9.5T x1P	친환경 수성페인트 지정 도색 2회	
S21	아카이브 테이블	30*30*3600 소나무 각재, 12t MDF	M.D.F(E1) 12T x 1P	친환경 수성페인트 지정 도색 2회	
W22	작품설치용 아연각관	45*70 아연도각관 1.6t			
W23	전시실 가벽	30*30*3600 소나무 각재, 9t MDF, 9t 석고보드	M.D.F(E1) 8.5T x 1P, 석고보드 9.5T x1P	친환경 수성페인트 지정 도색 2회	
M01	출입구 사이니지 도장(기존벽)			친환경 수성페인트 지정 도색 2회	

전시실 배치 평면도

전시실 평면도

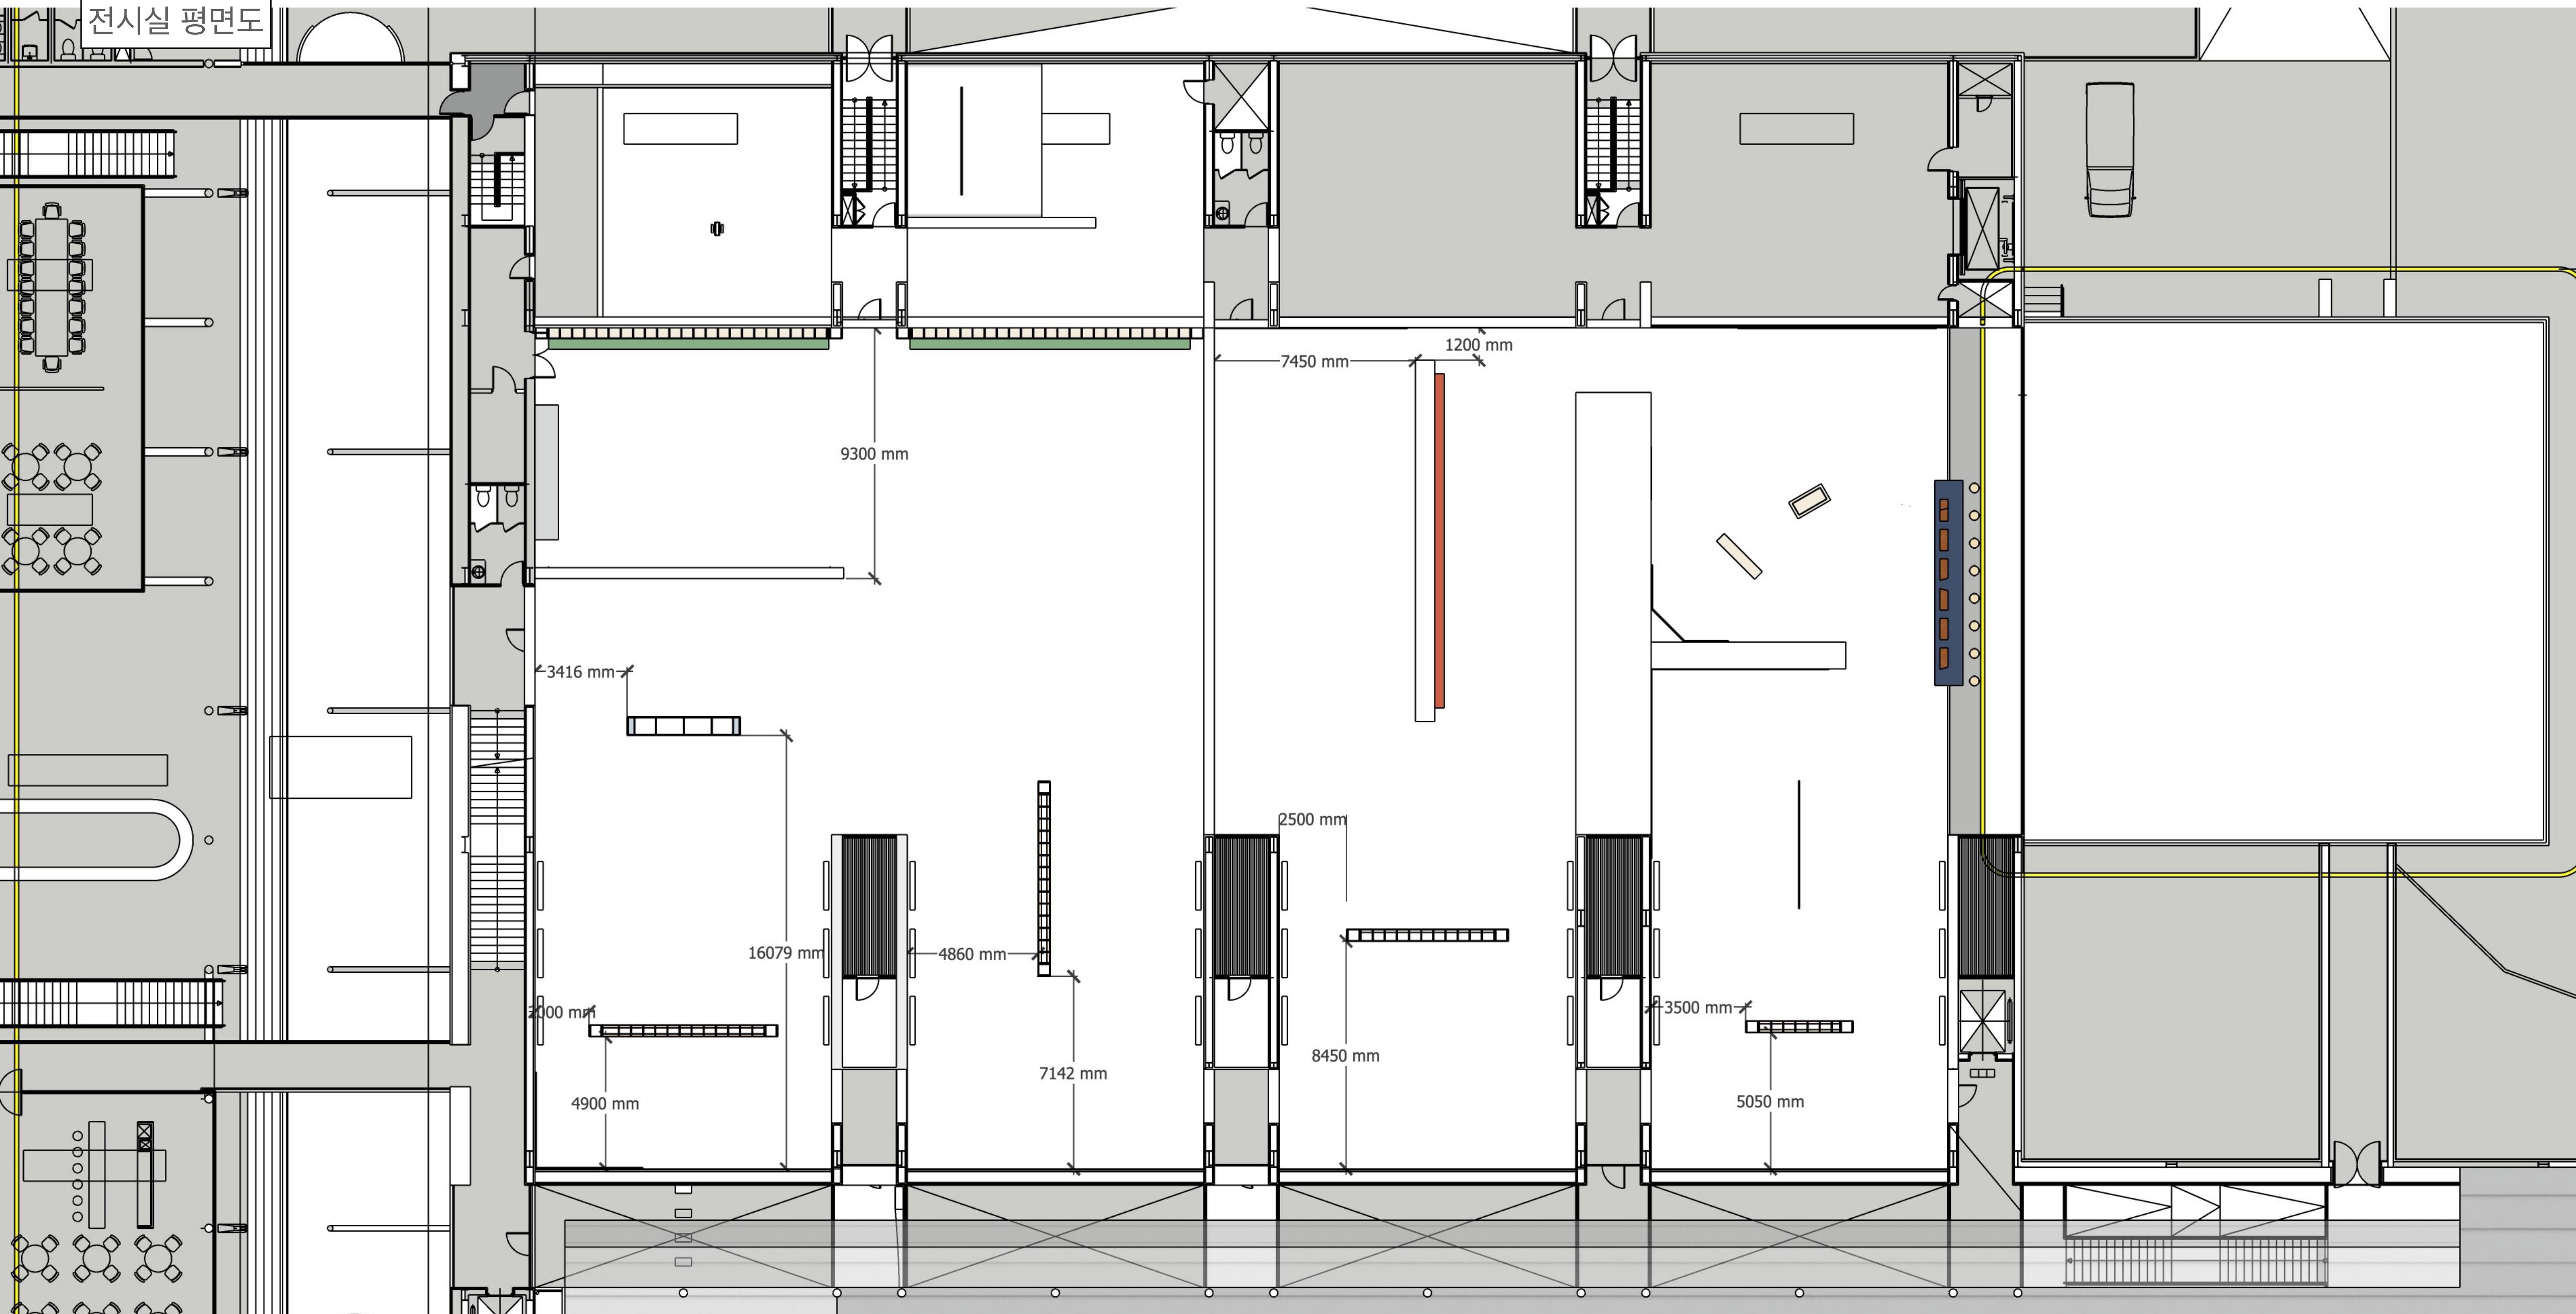

제작물 배치도

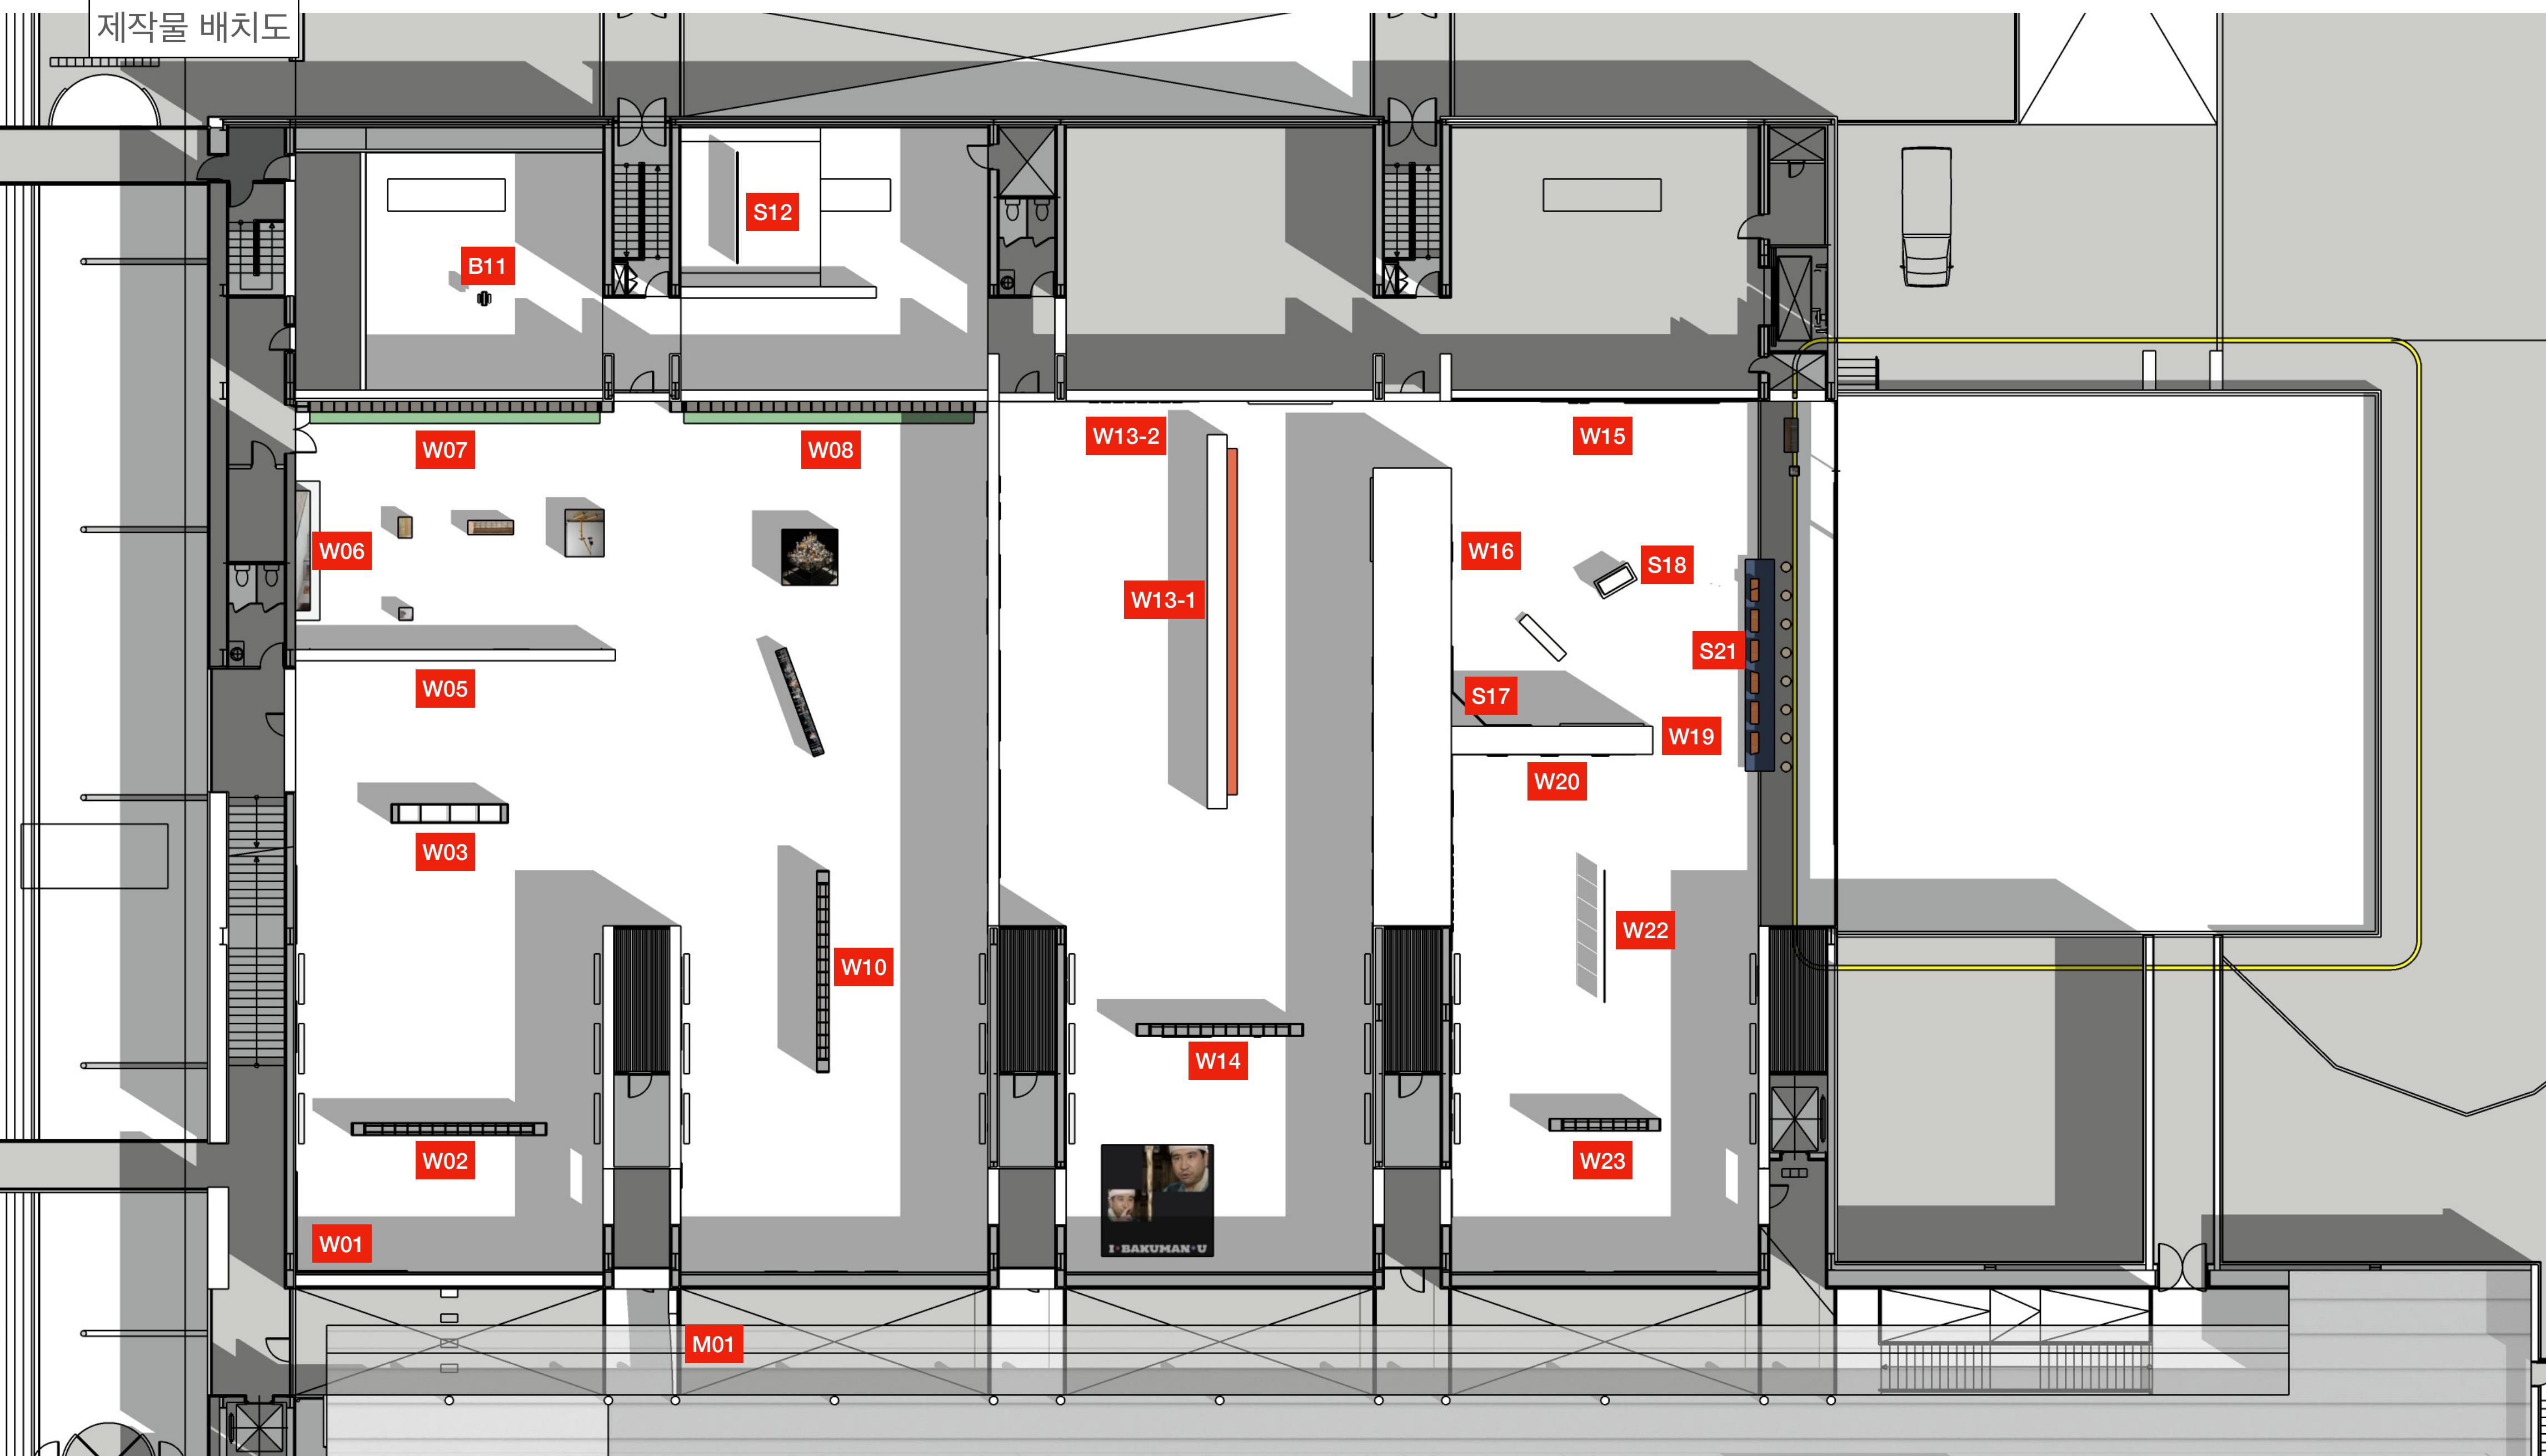

전시실 조감도 및 전경

전시실 조감도














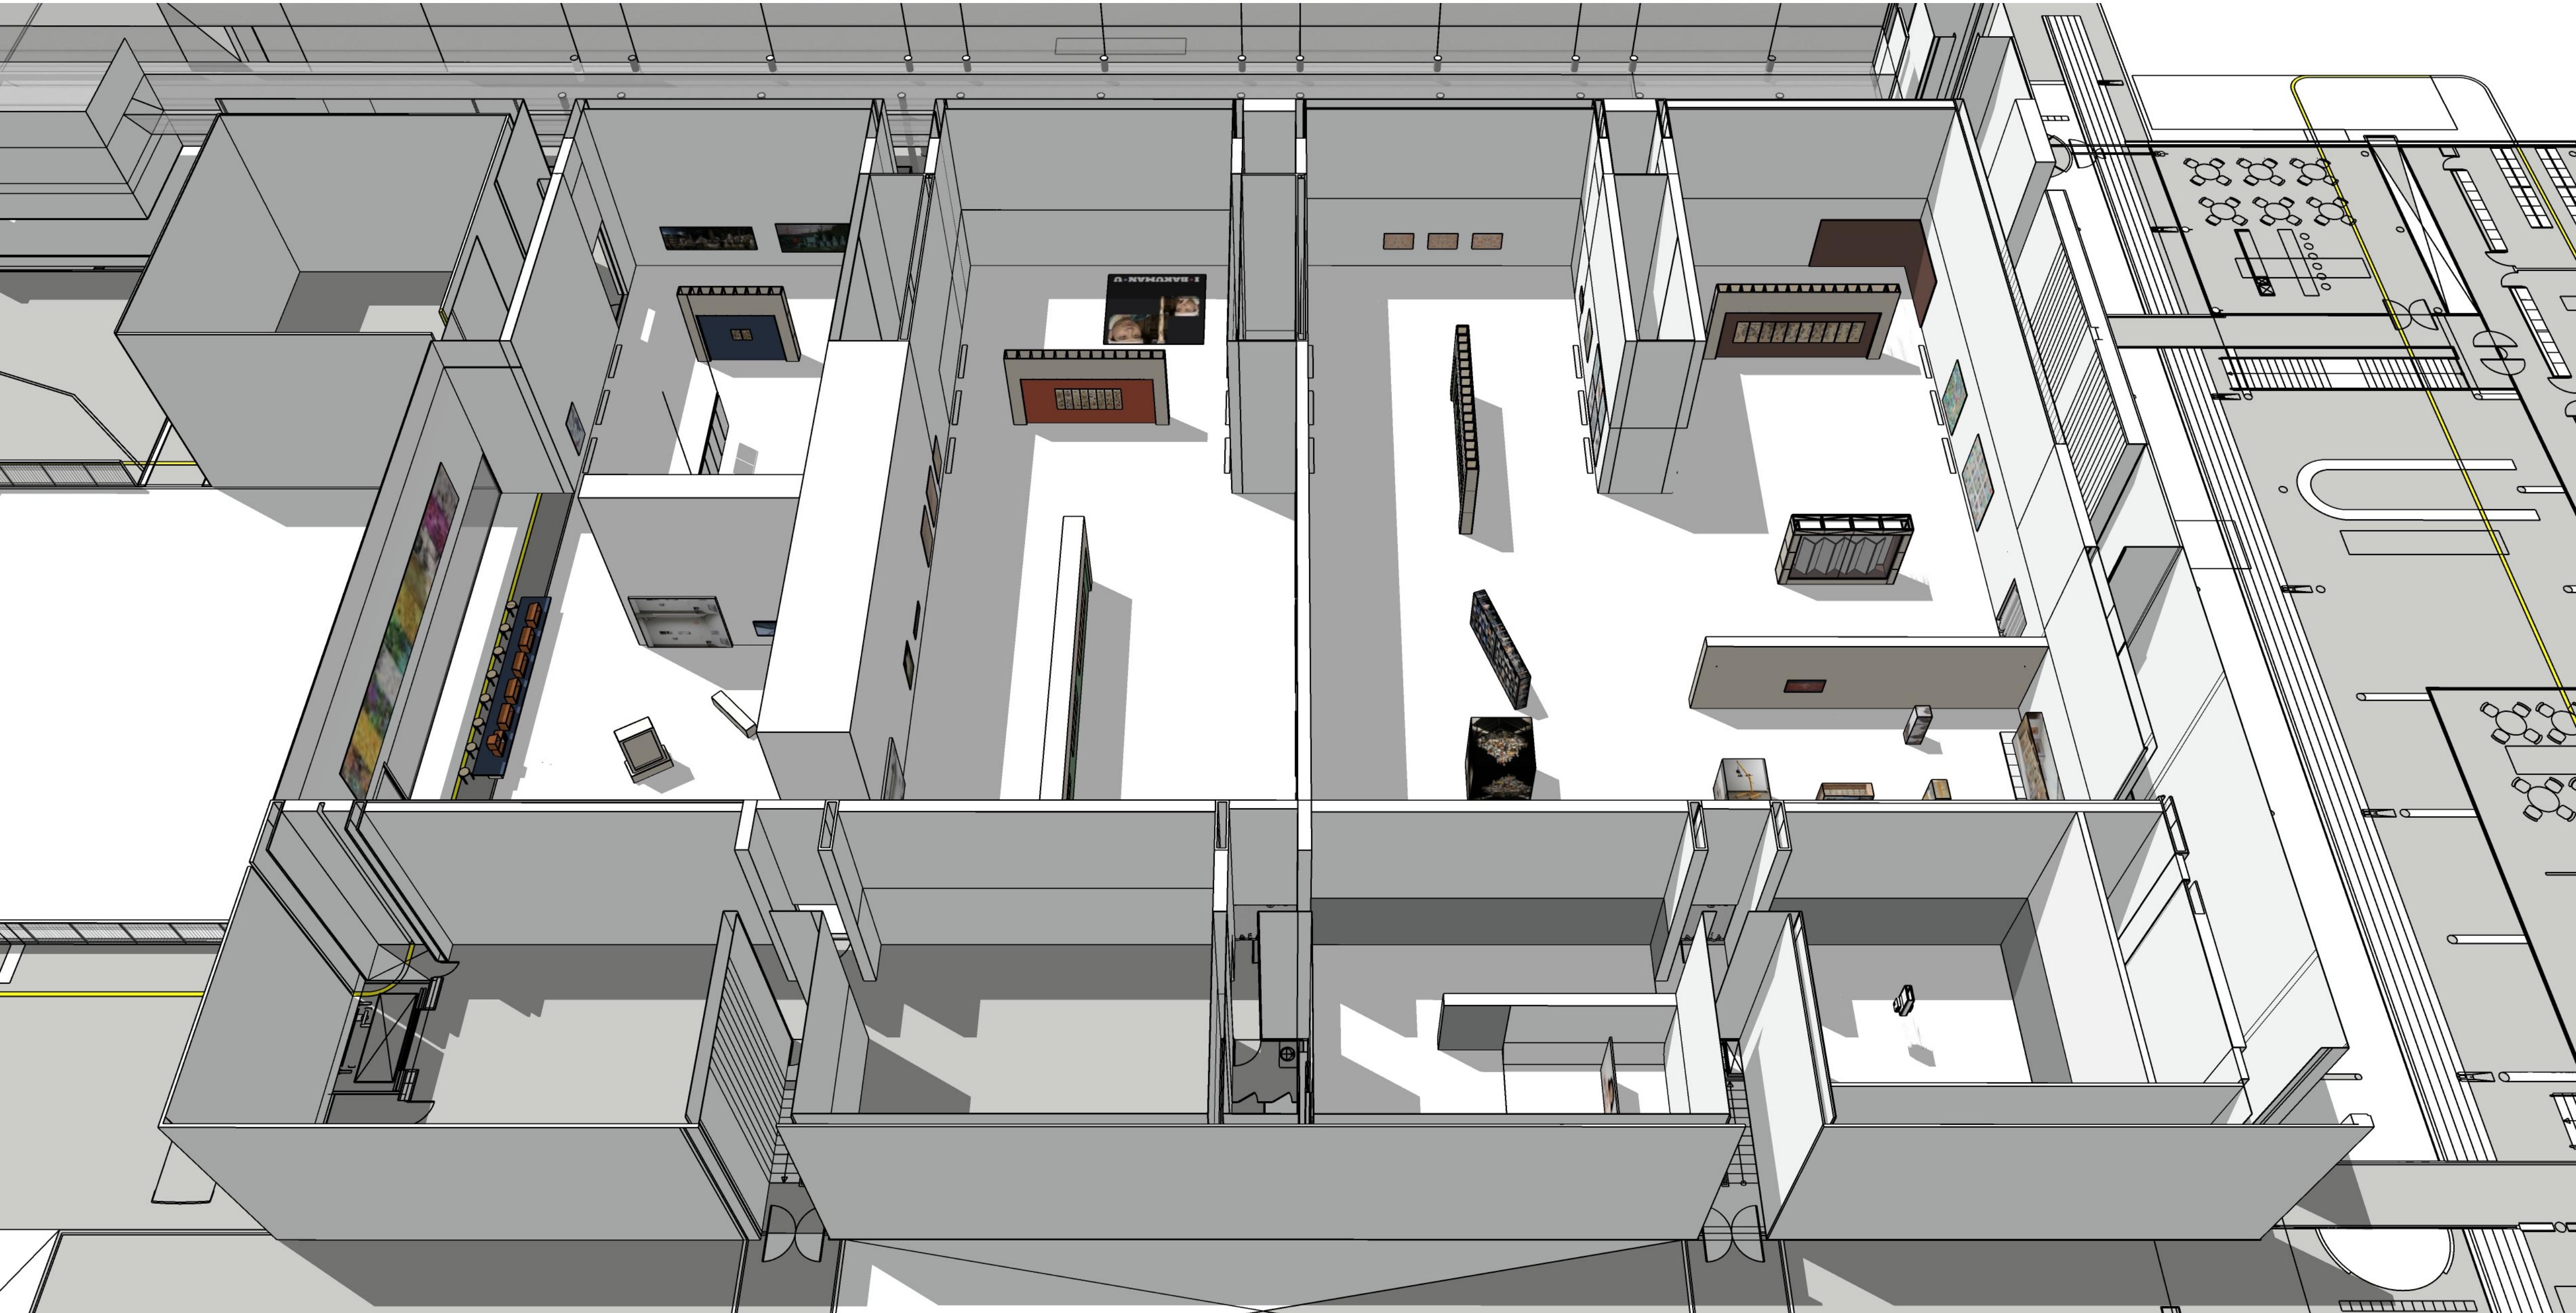


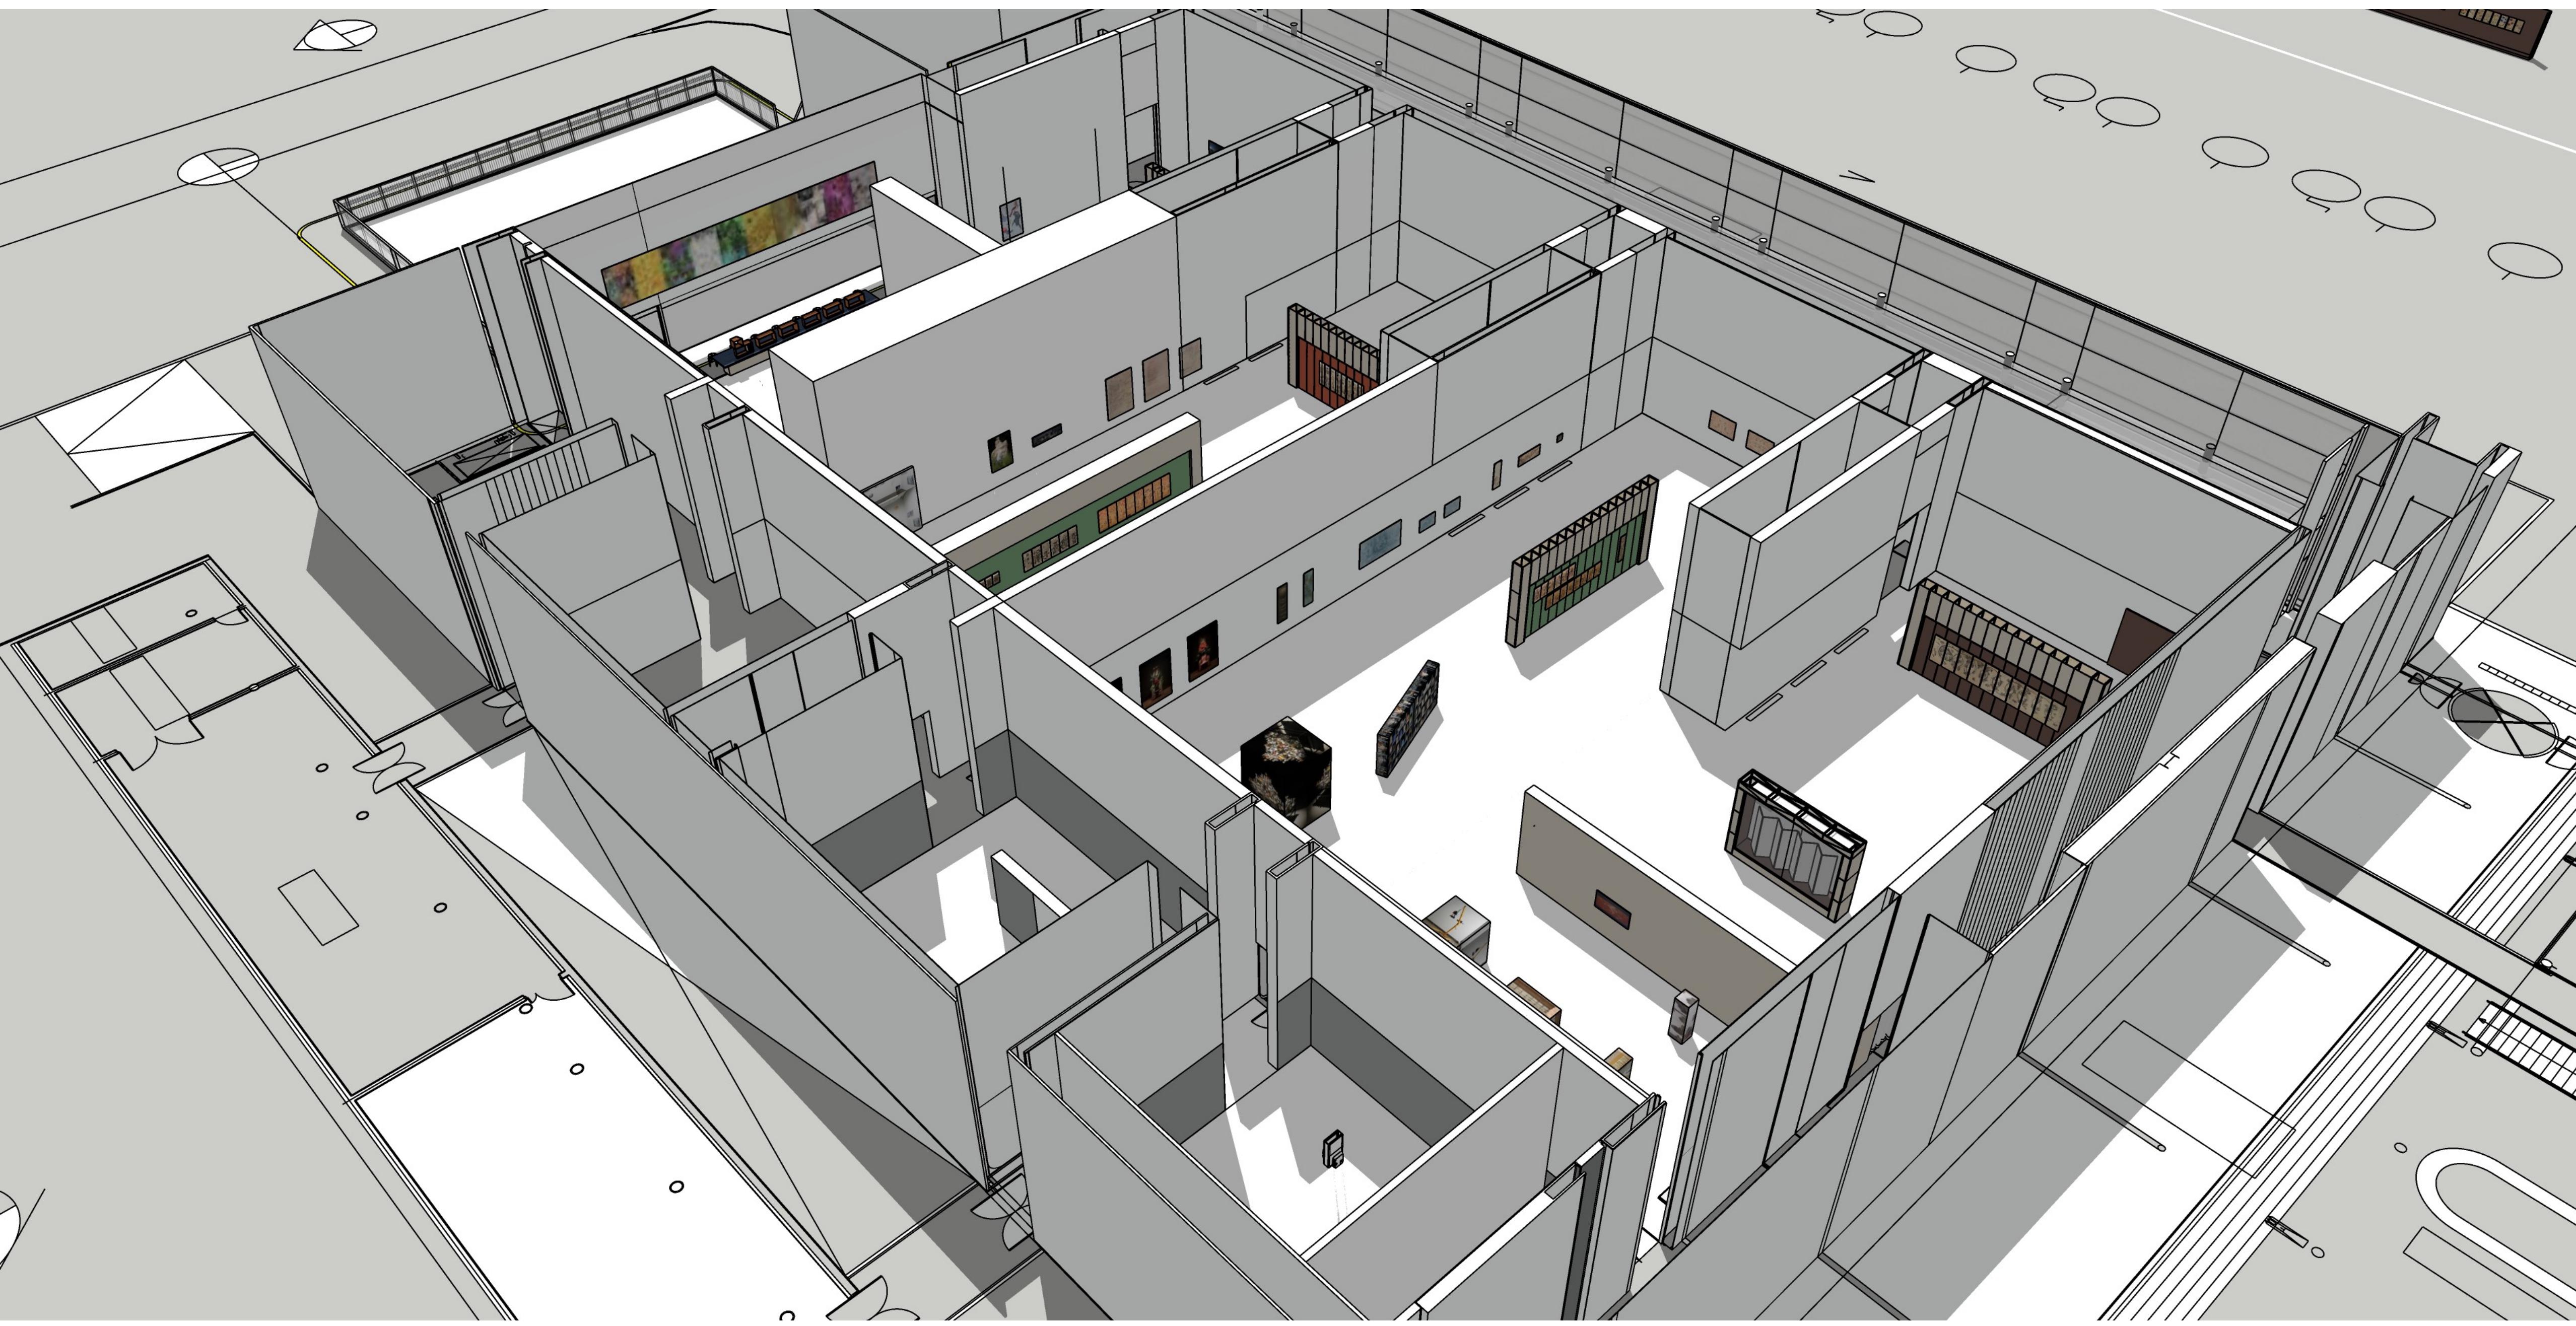




전시실 전경도




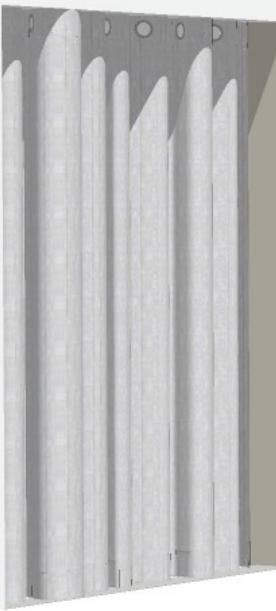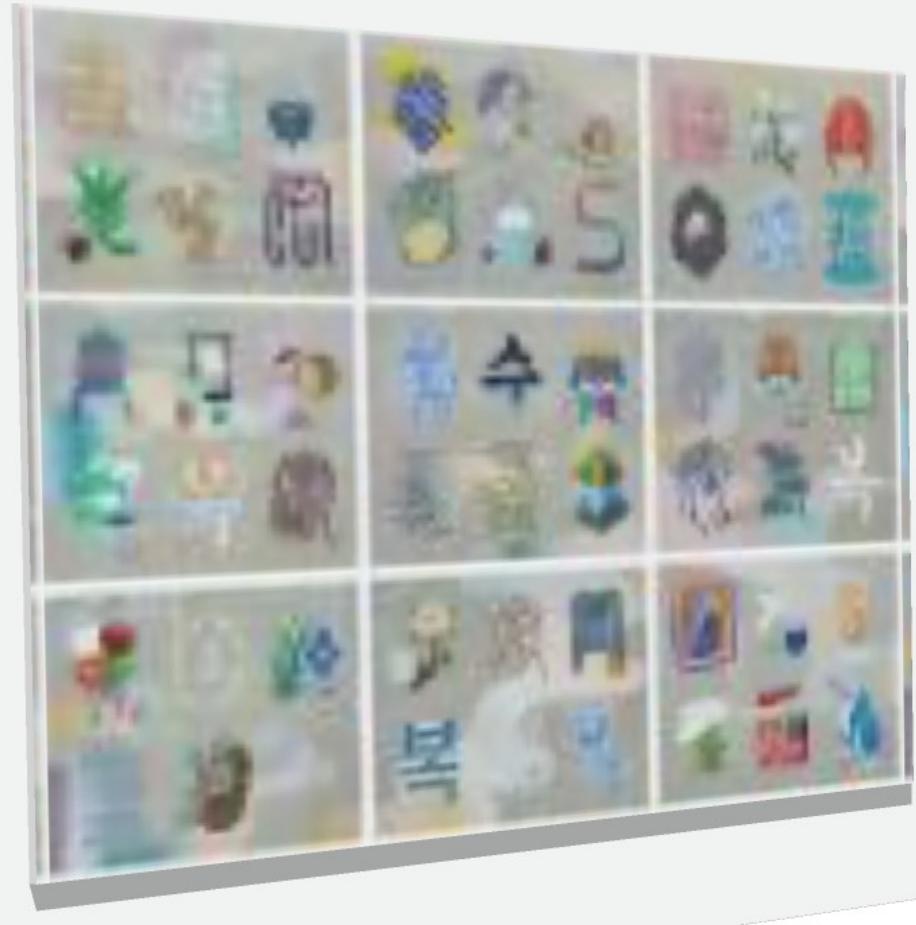

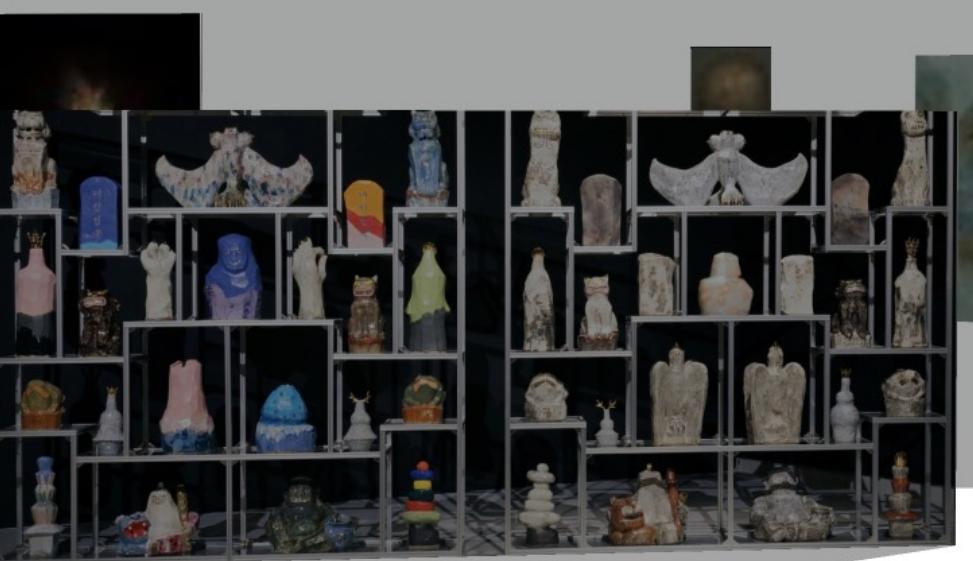








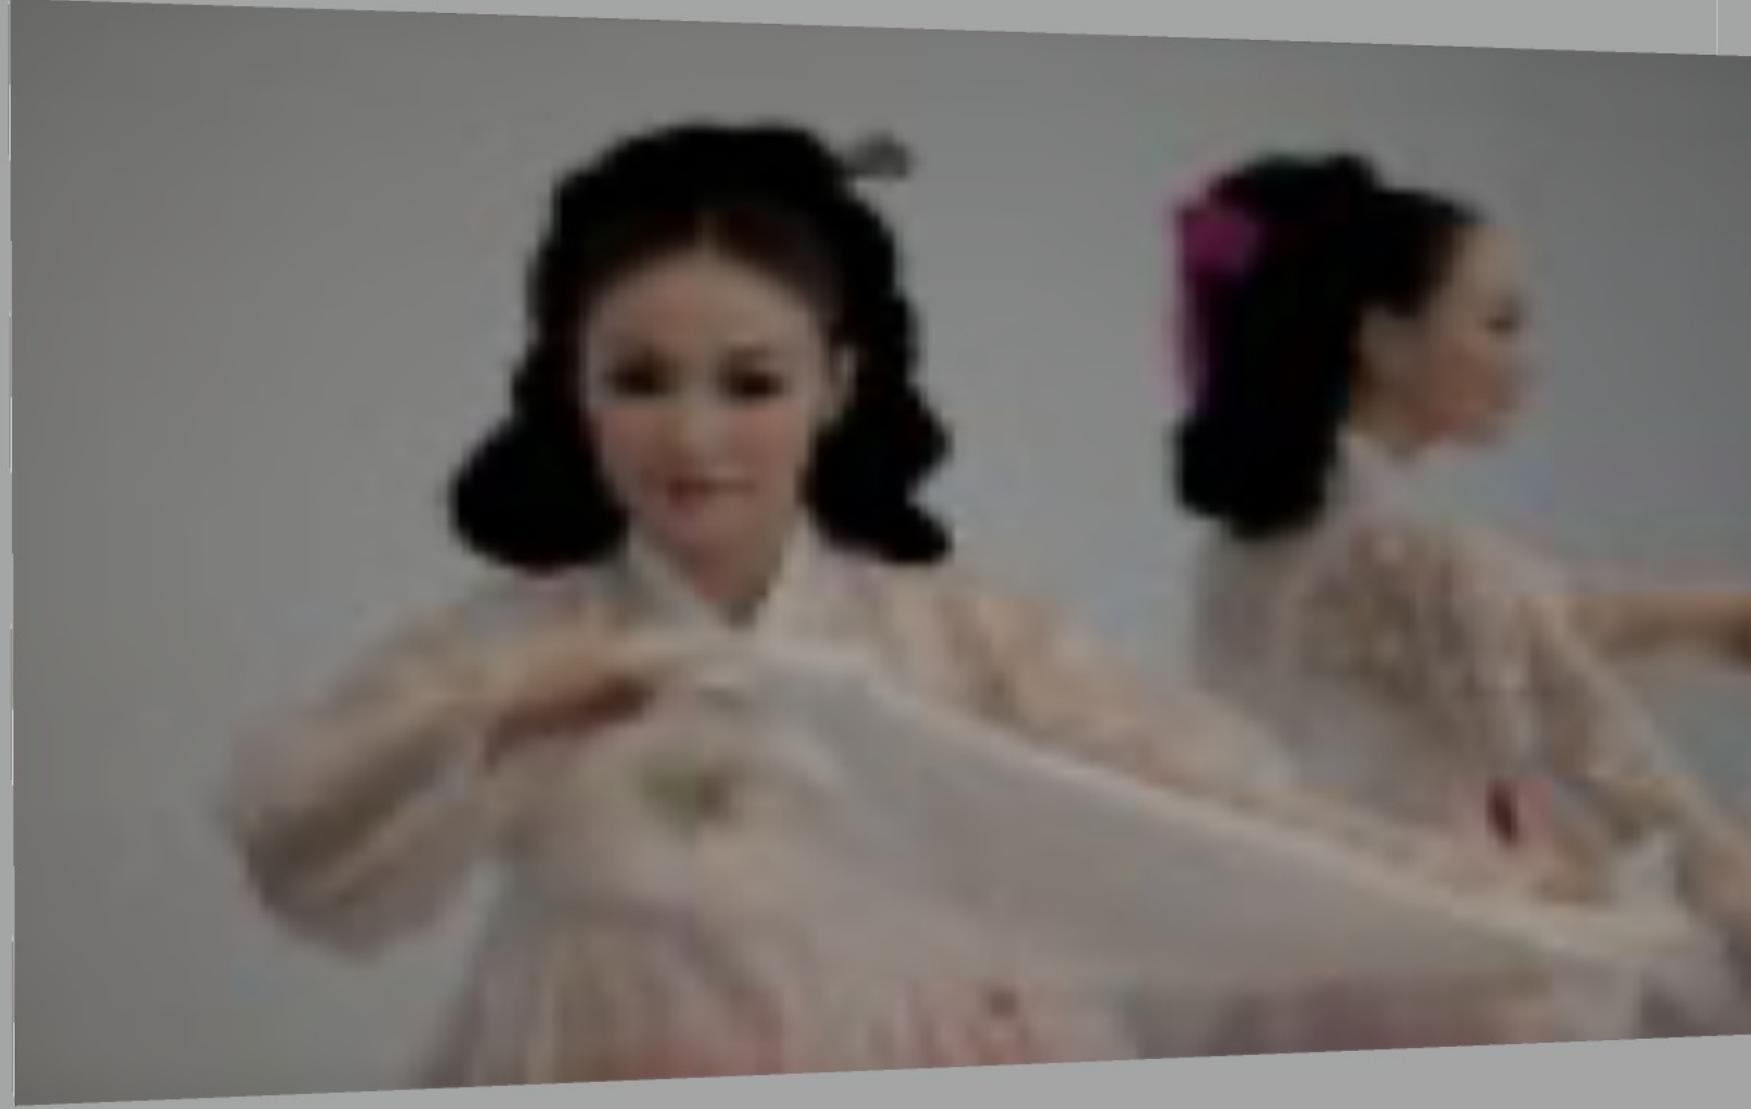






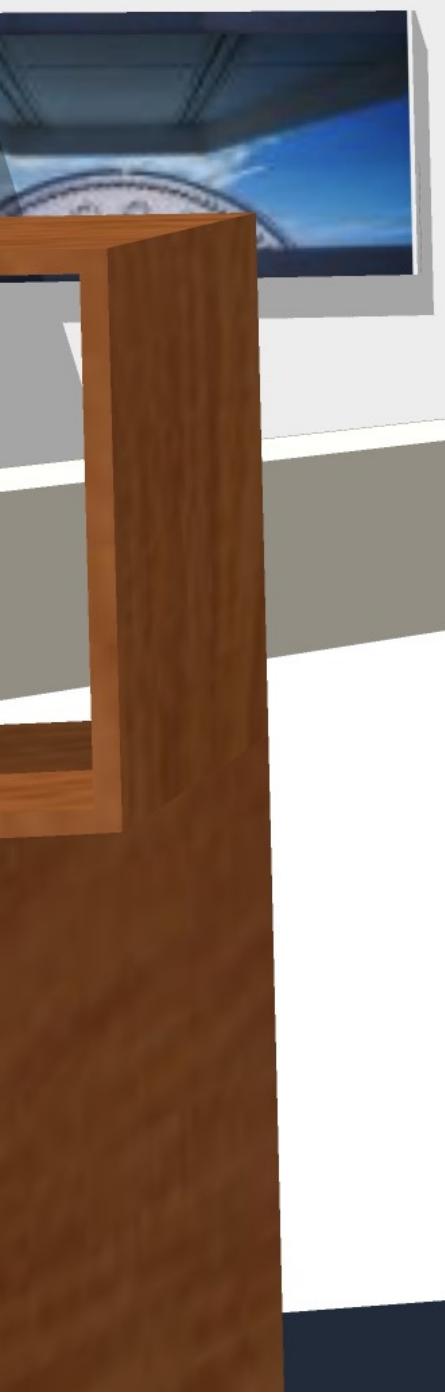


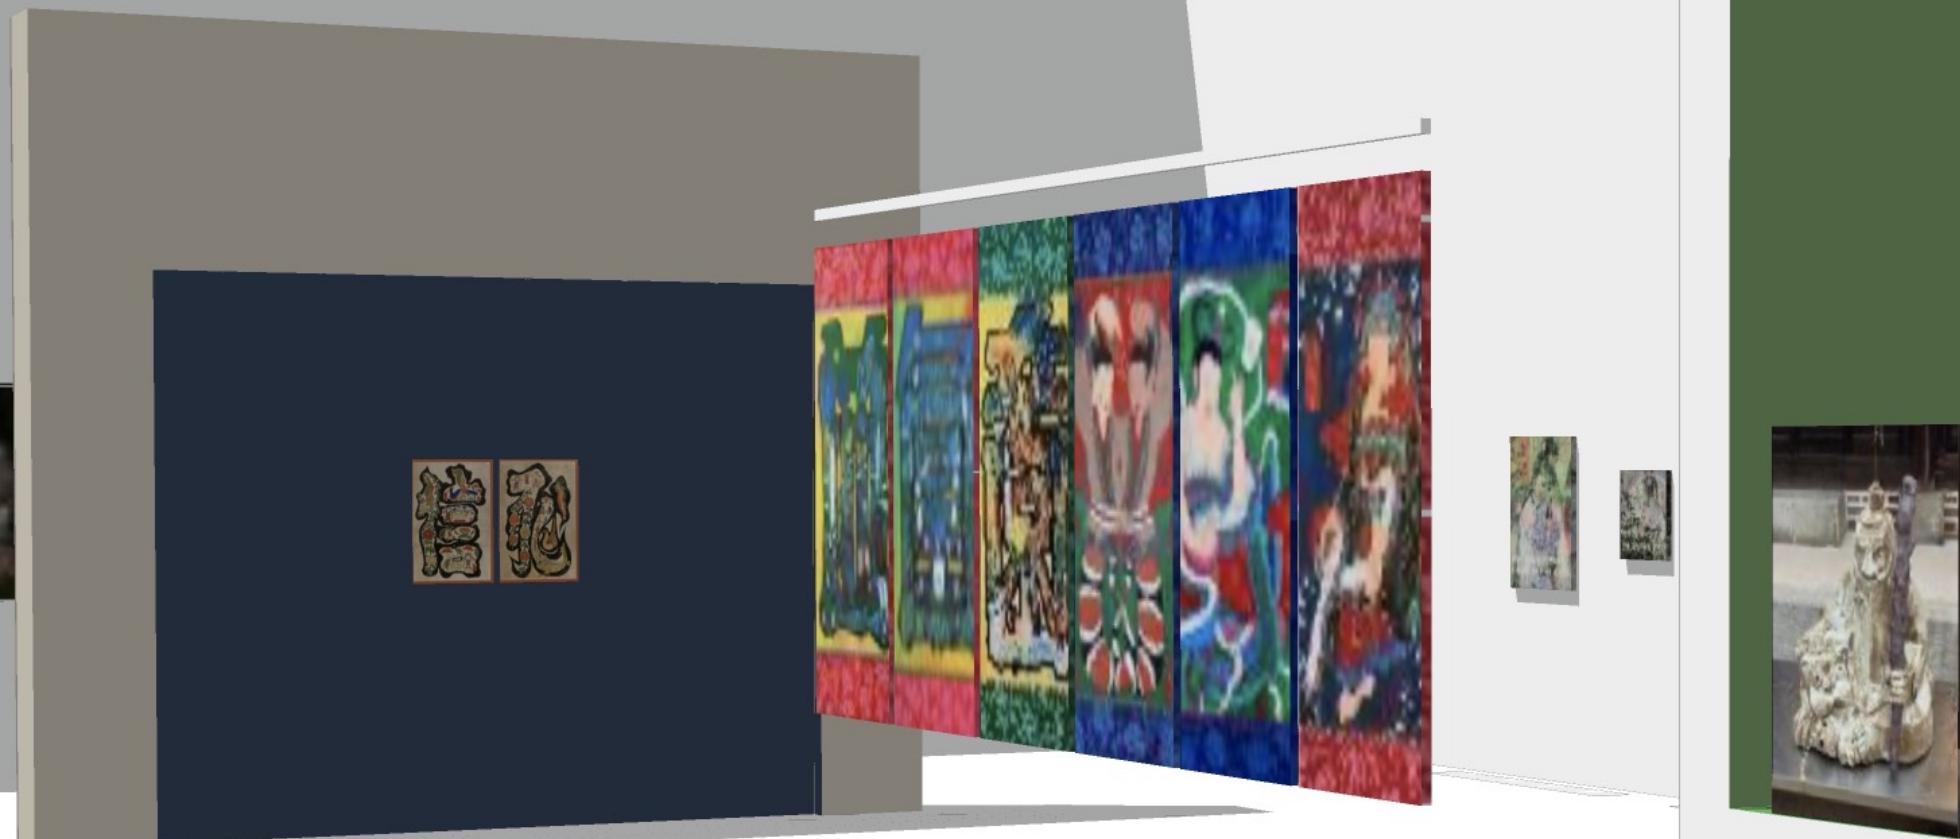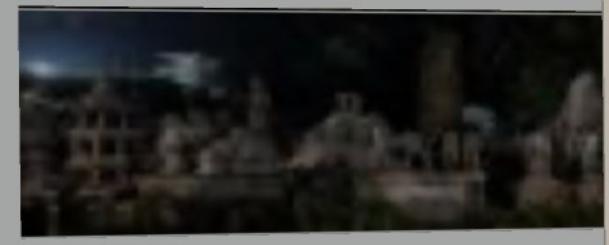

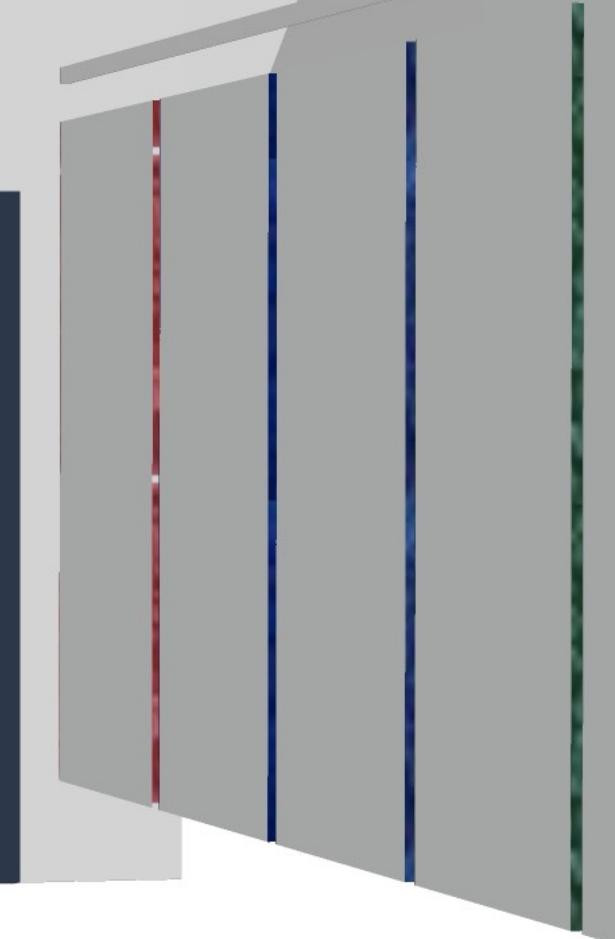


제작물 상세도


W 01 _ 1전시실 덧벽

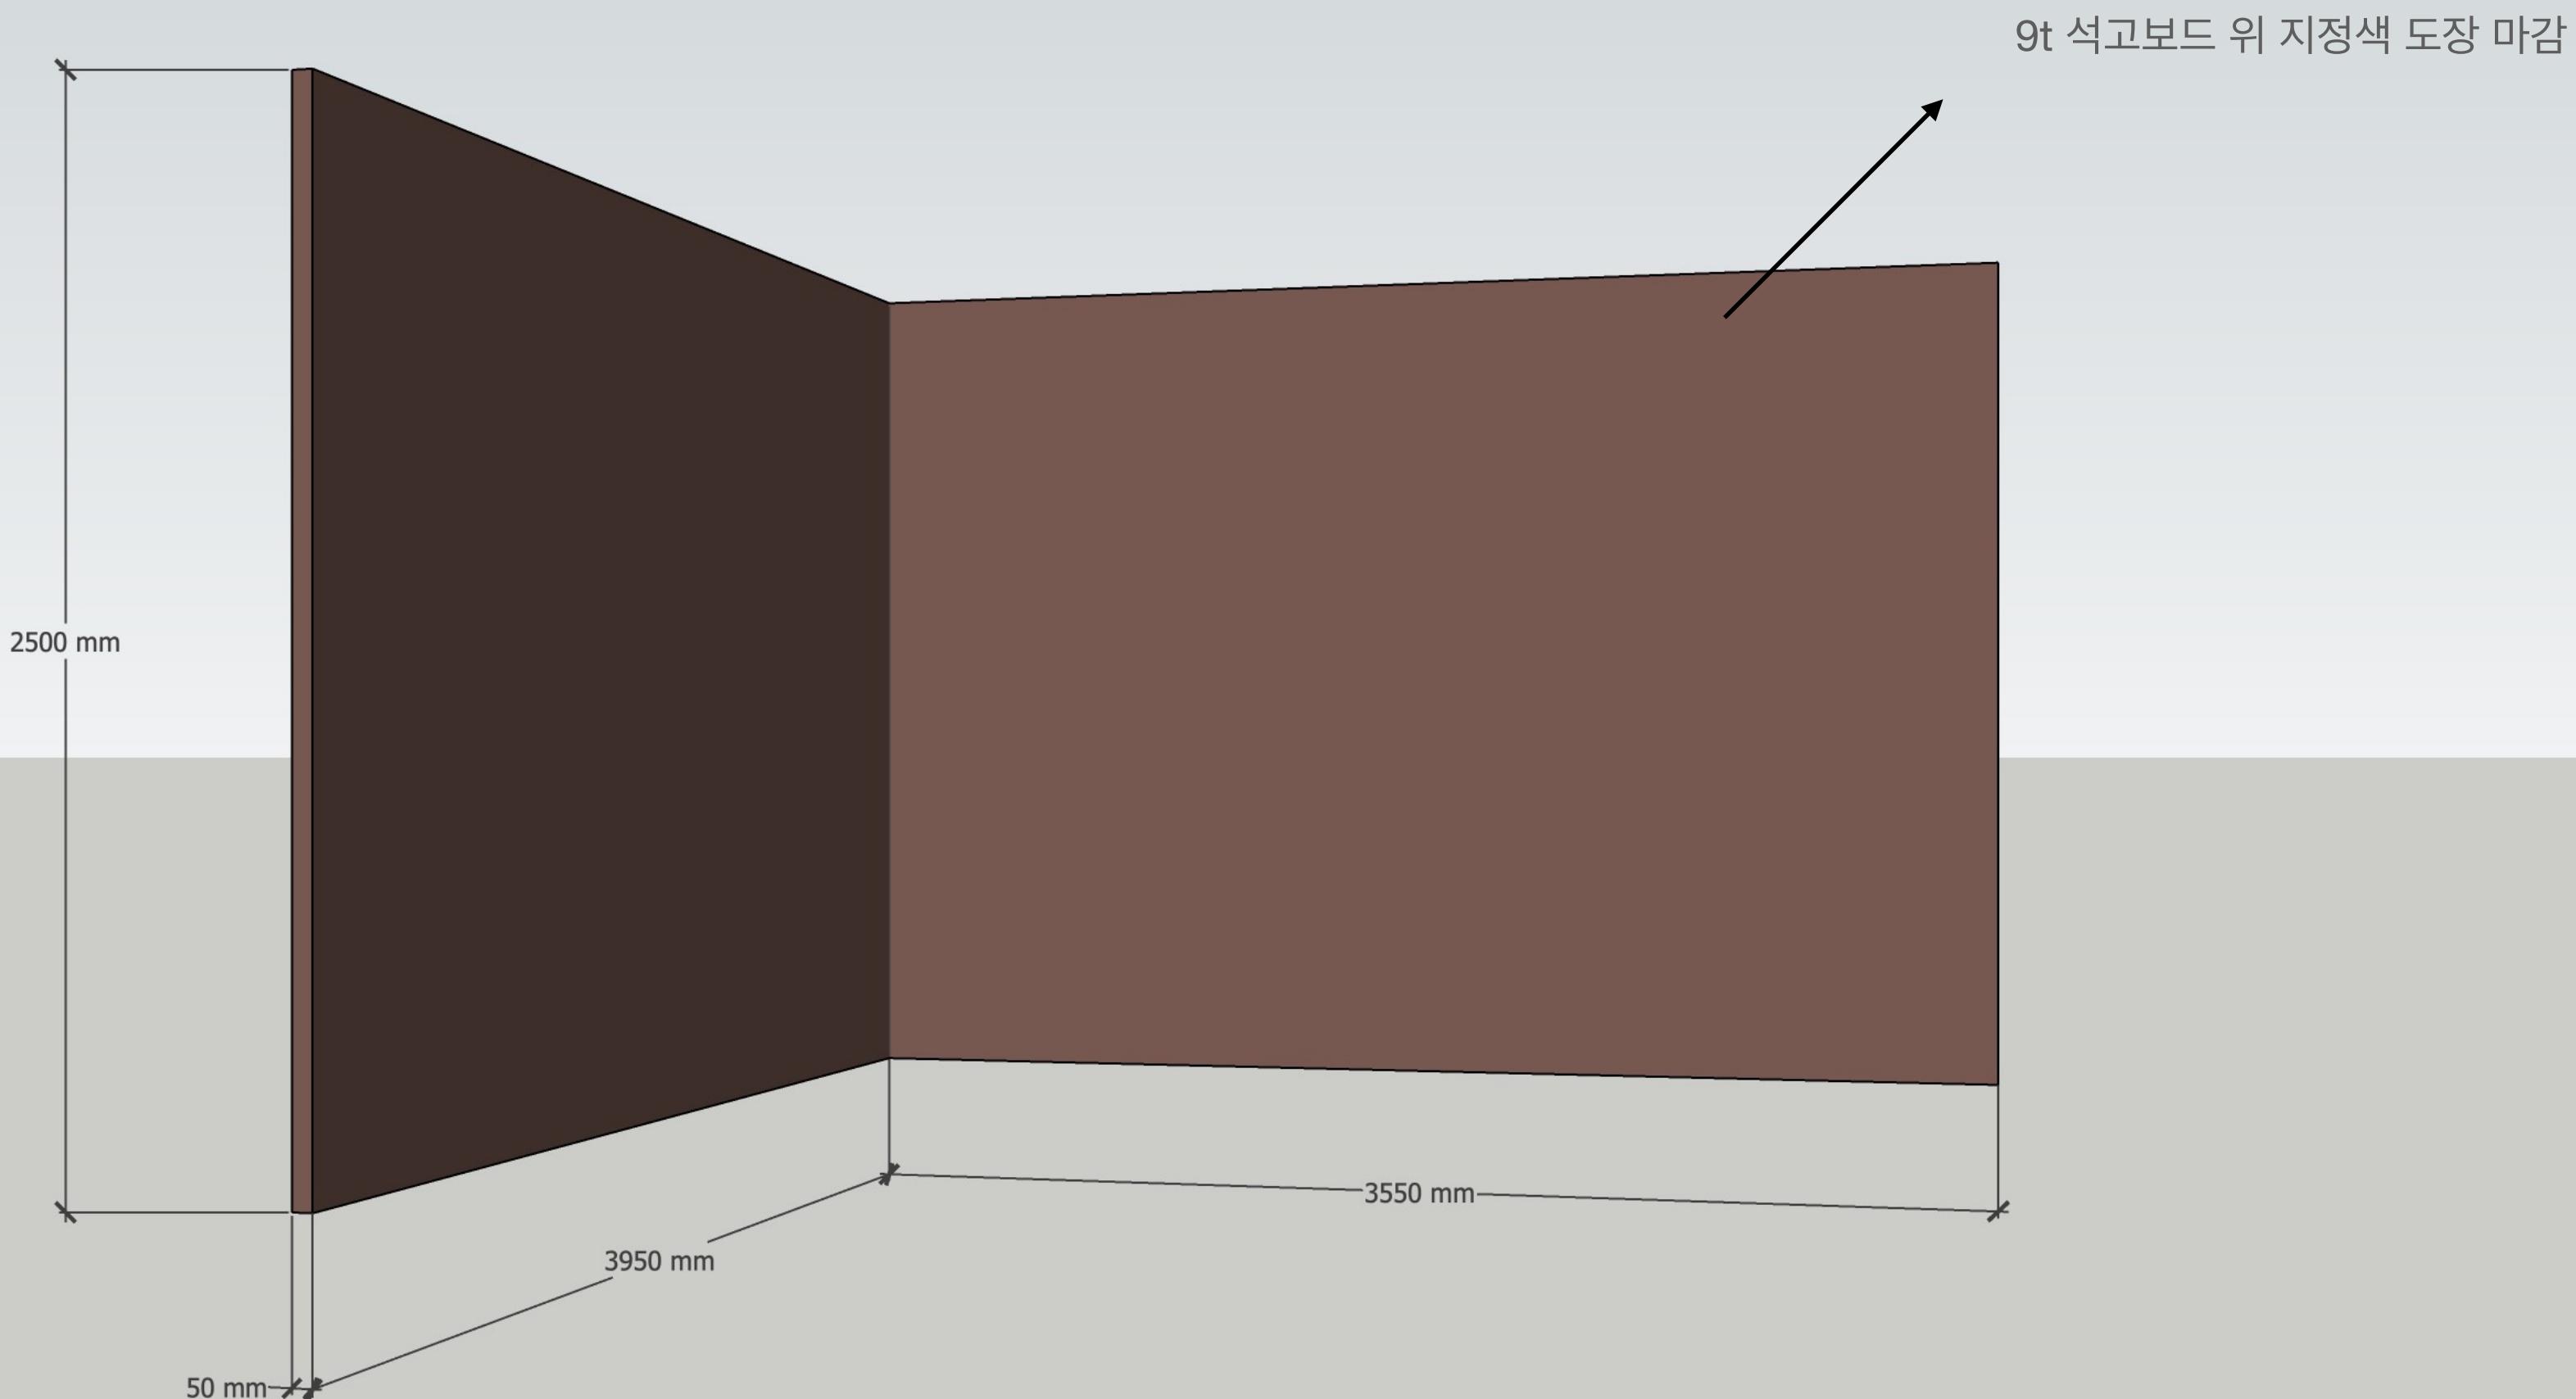


W 01 _ 1전시실 덧벽

 


W 02 _ 1전시실 가벽 _ 정면

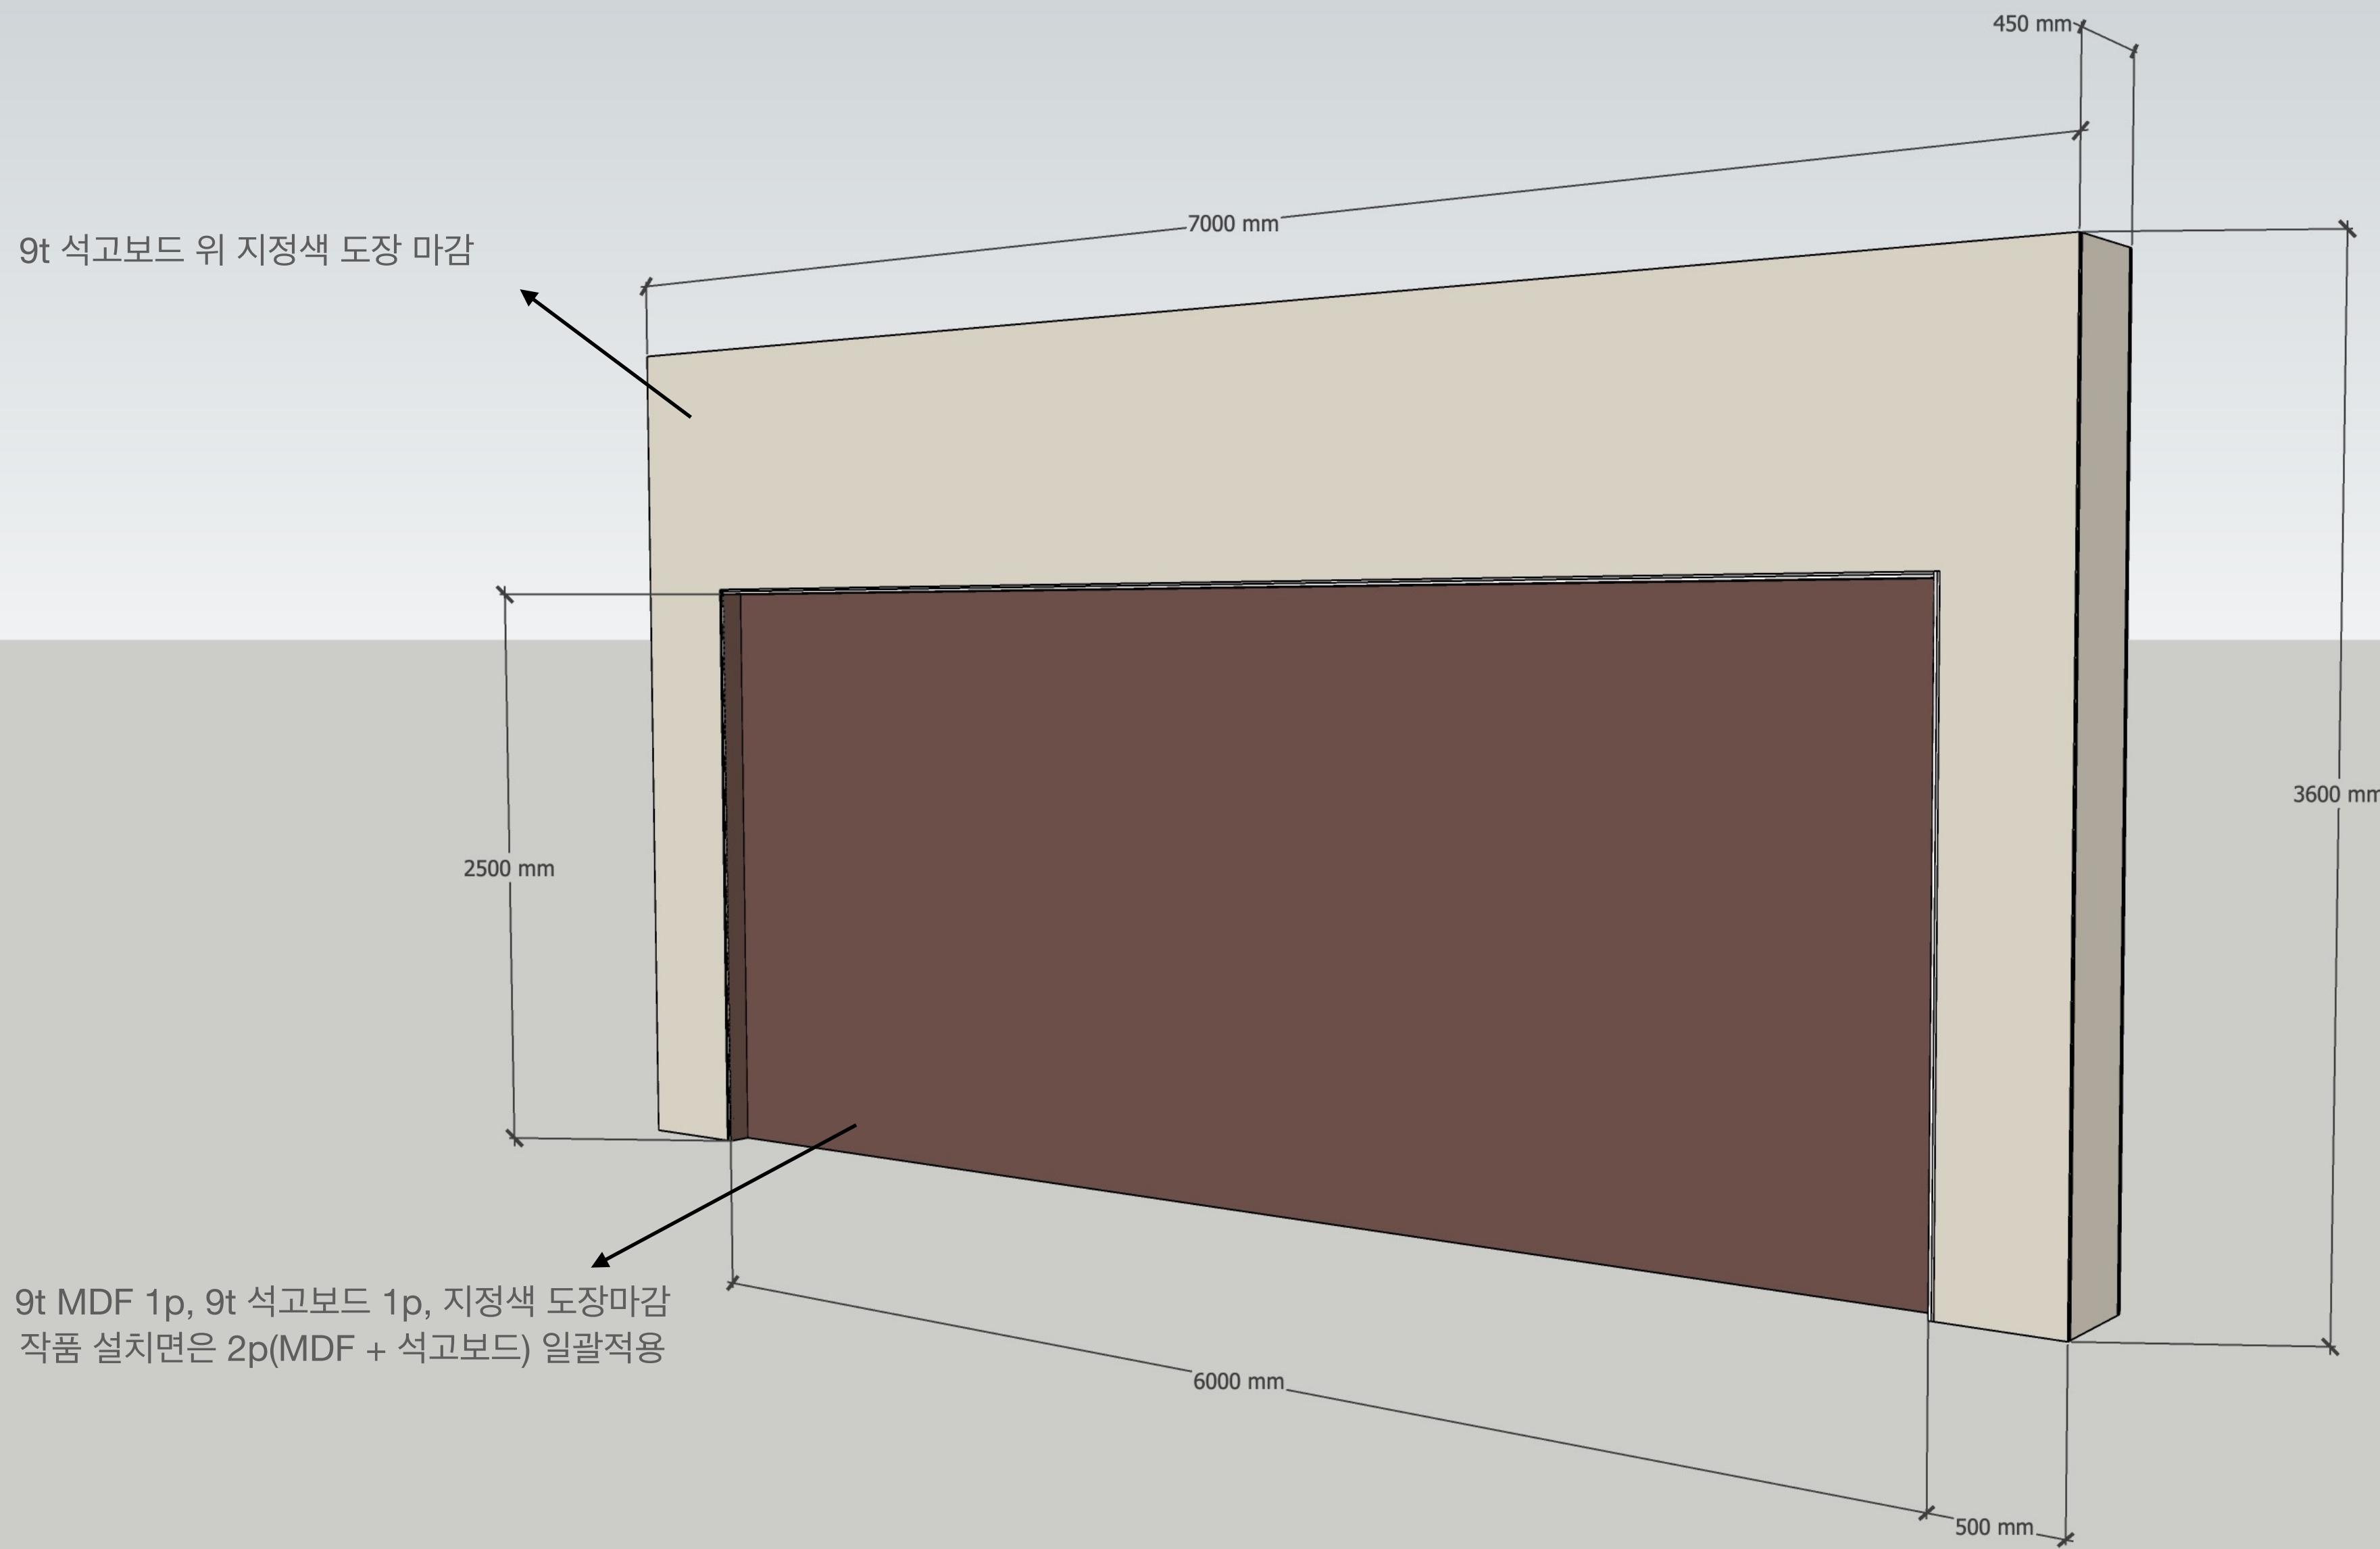


W 02 _ 1전시실 가벽 배면

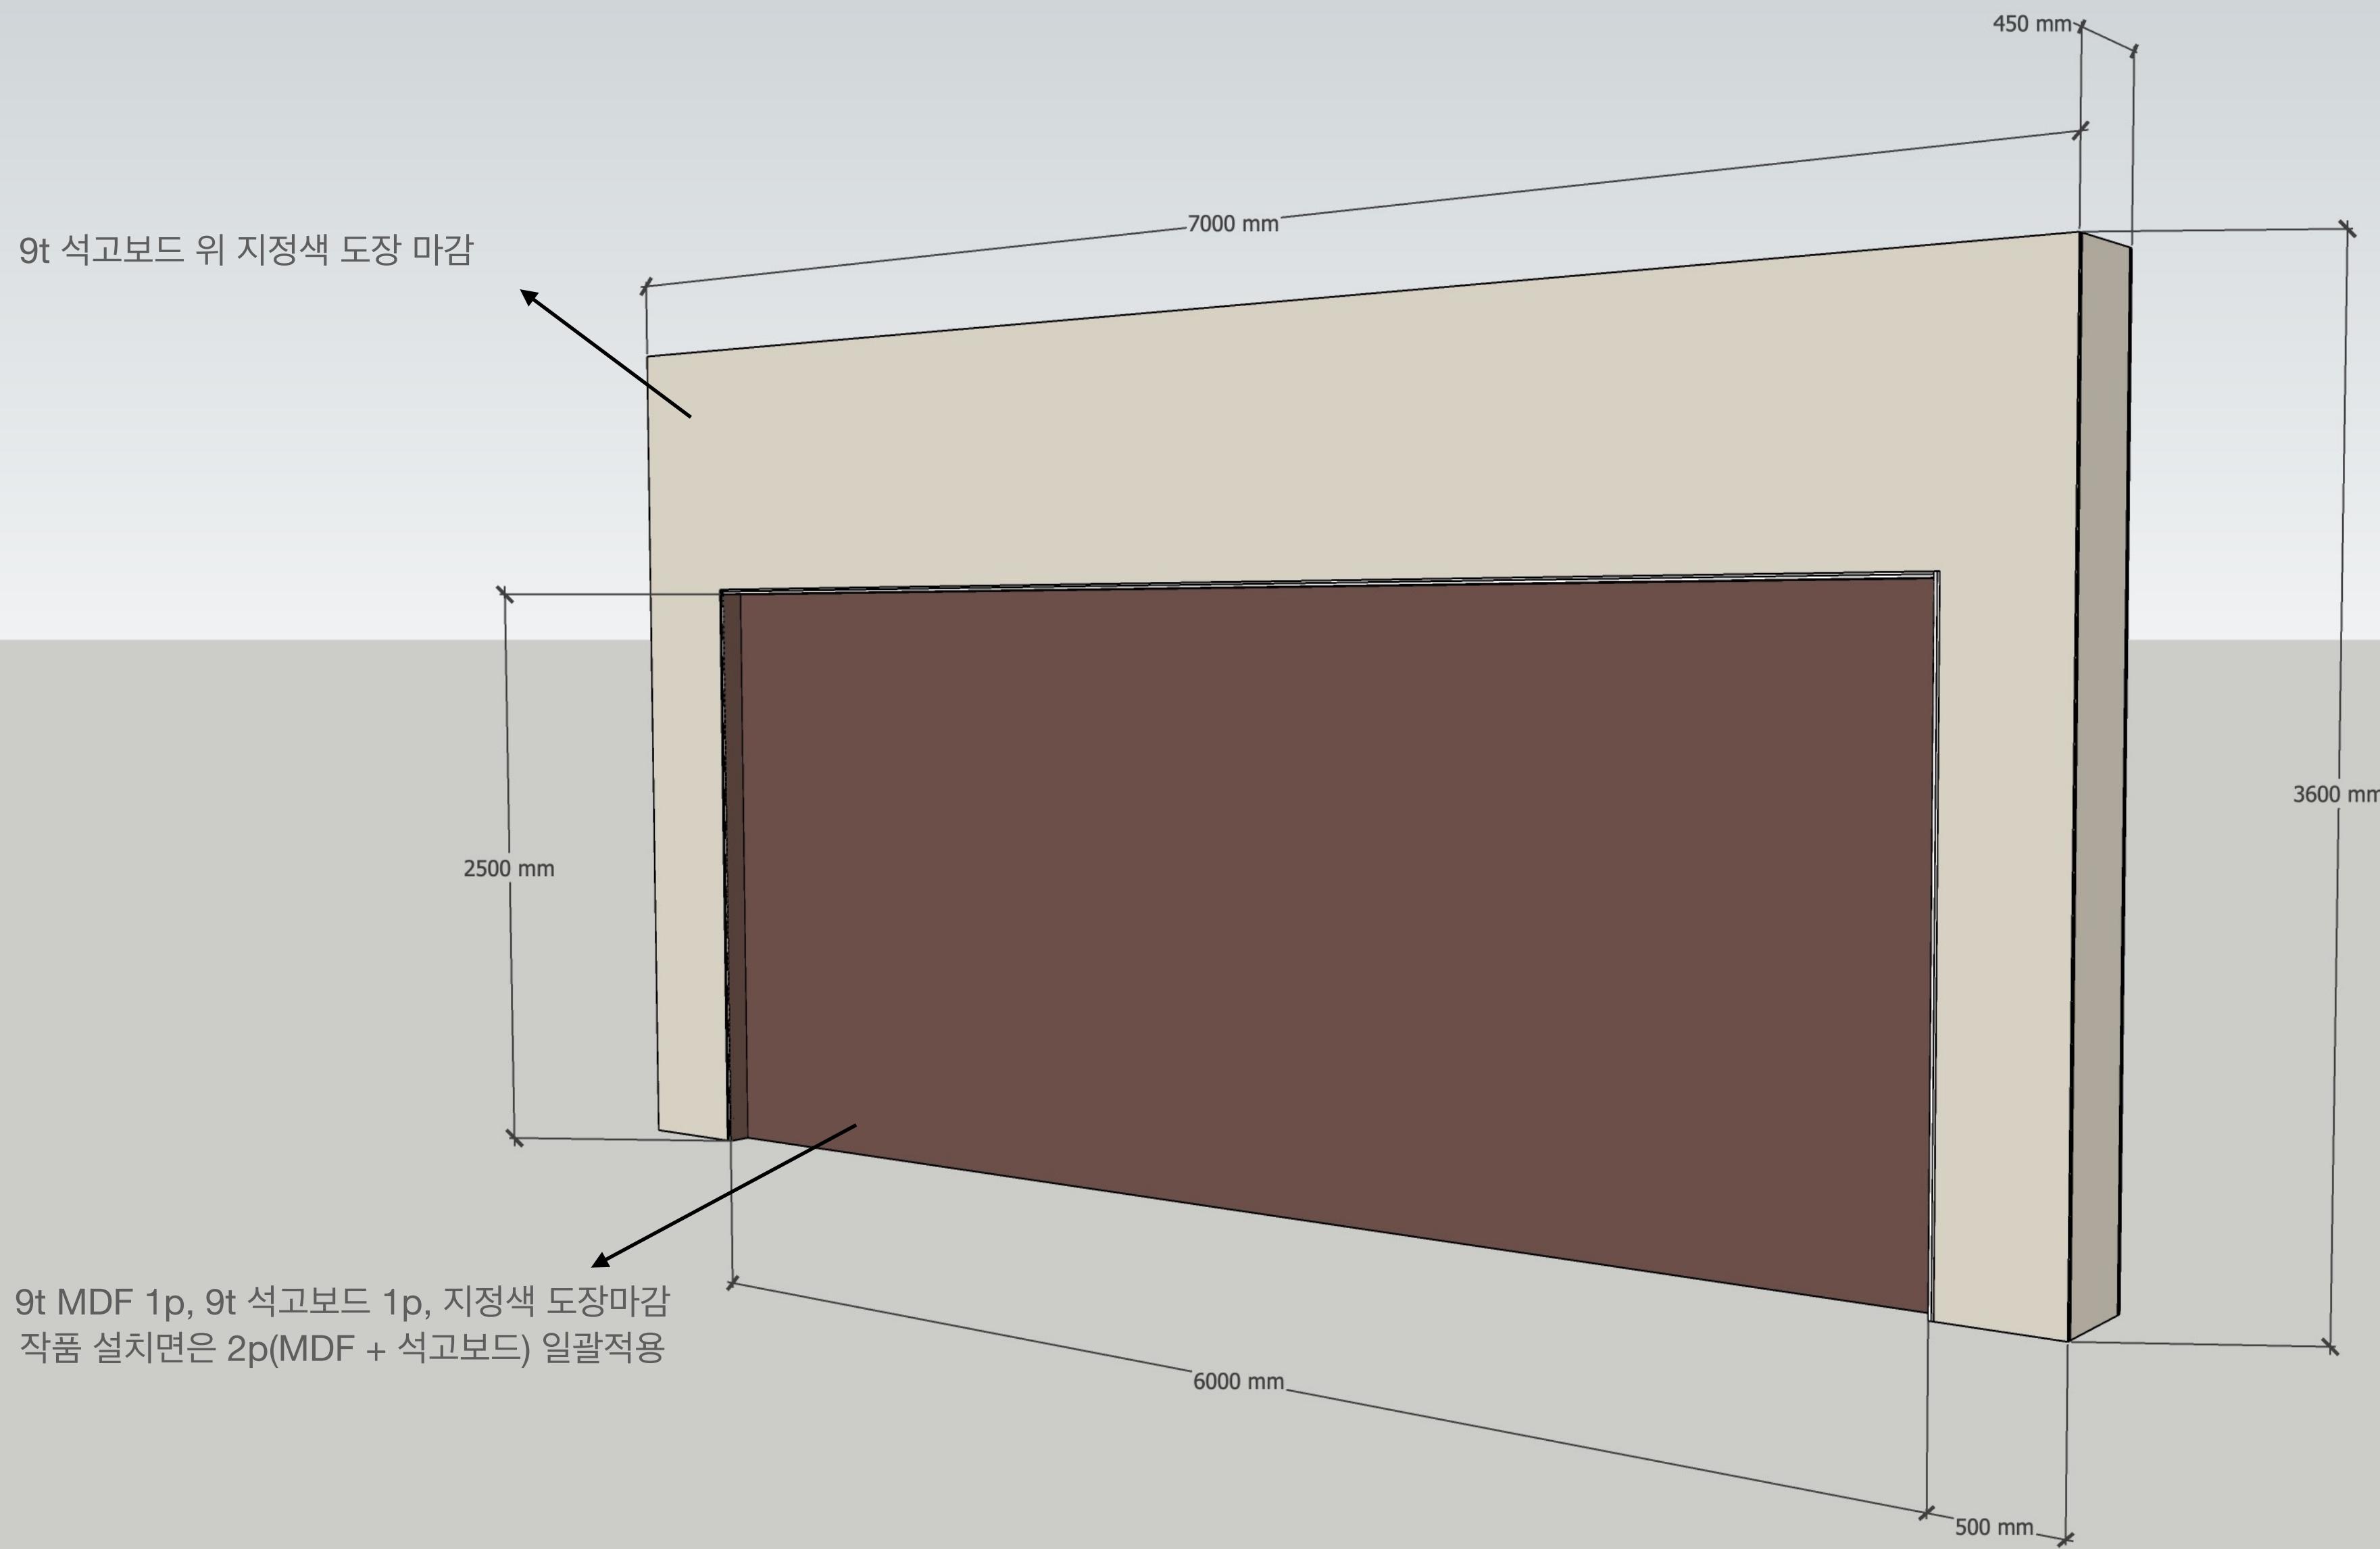

W 02 _ 1전시실 가벽 단면

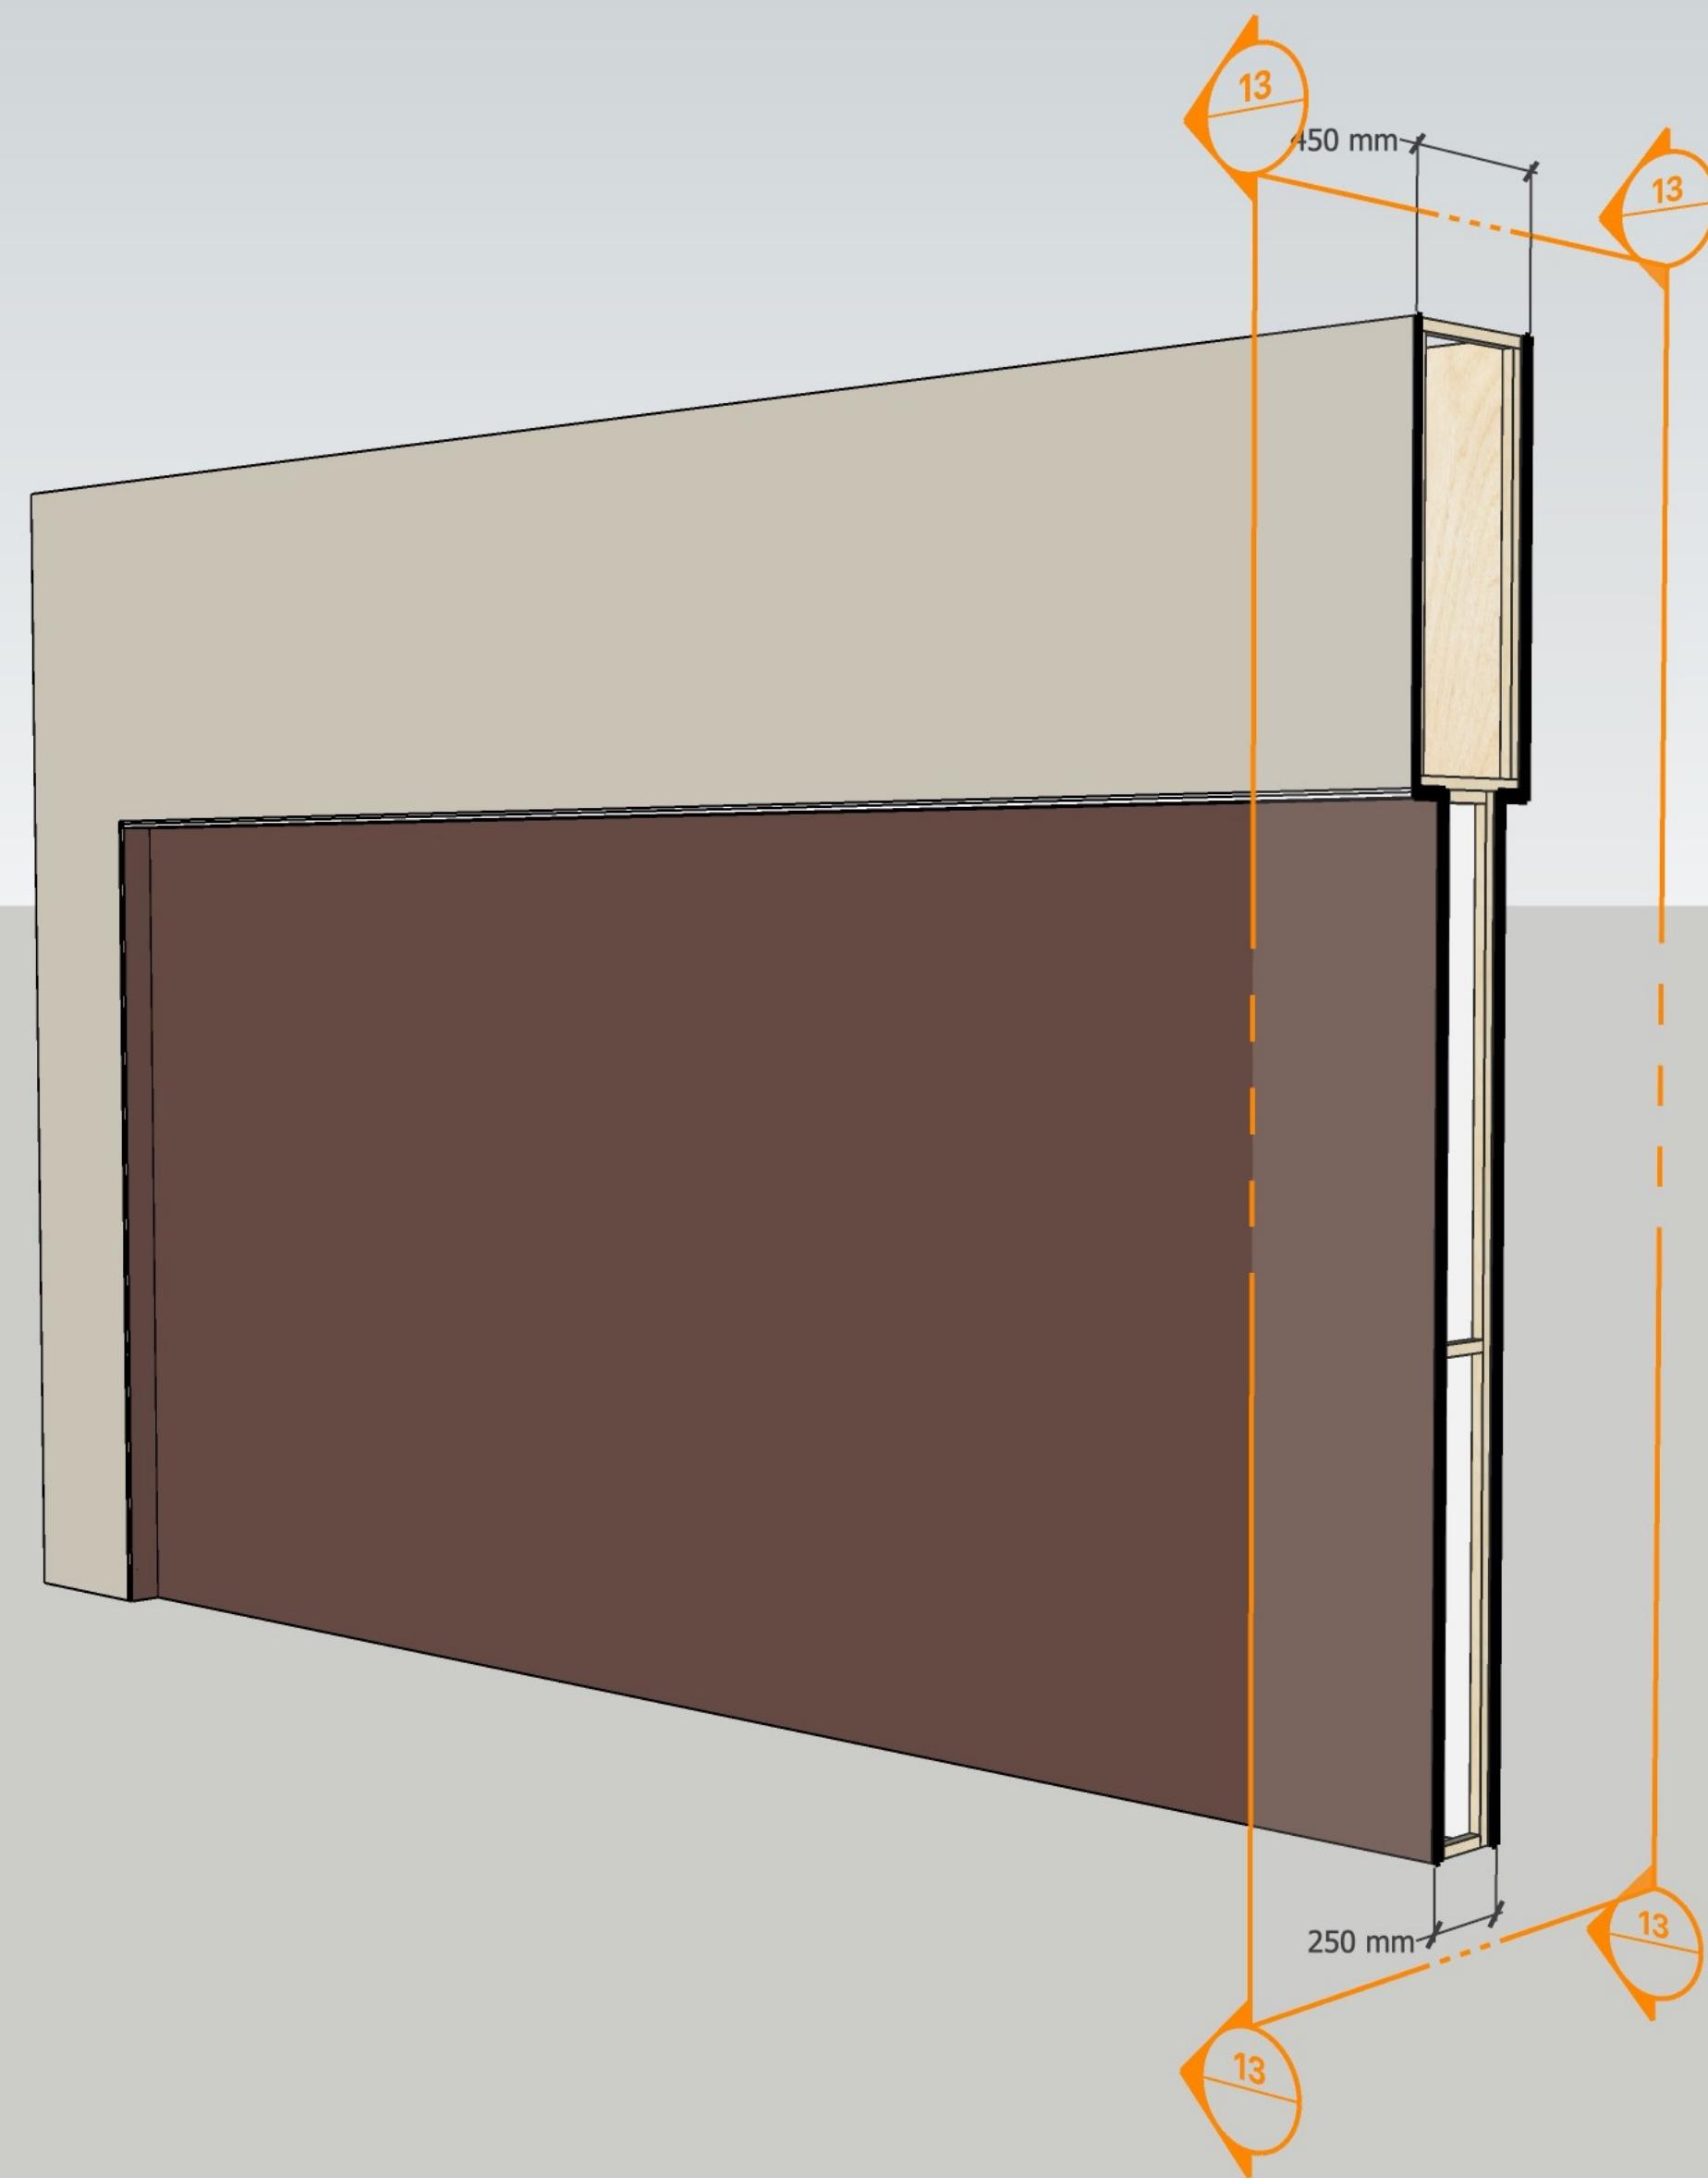


W 03 _ 1전시실 가벽(유리진열장)정면

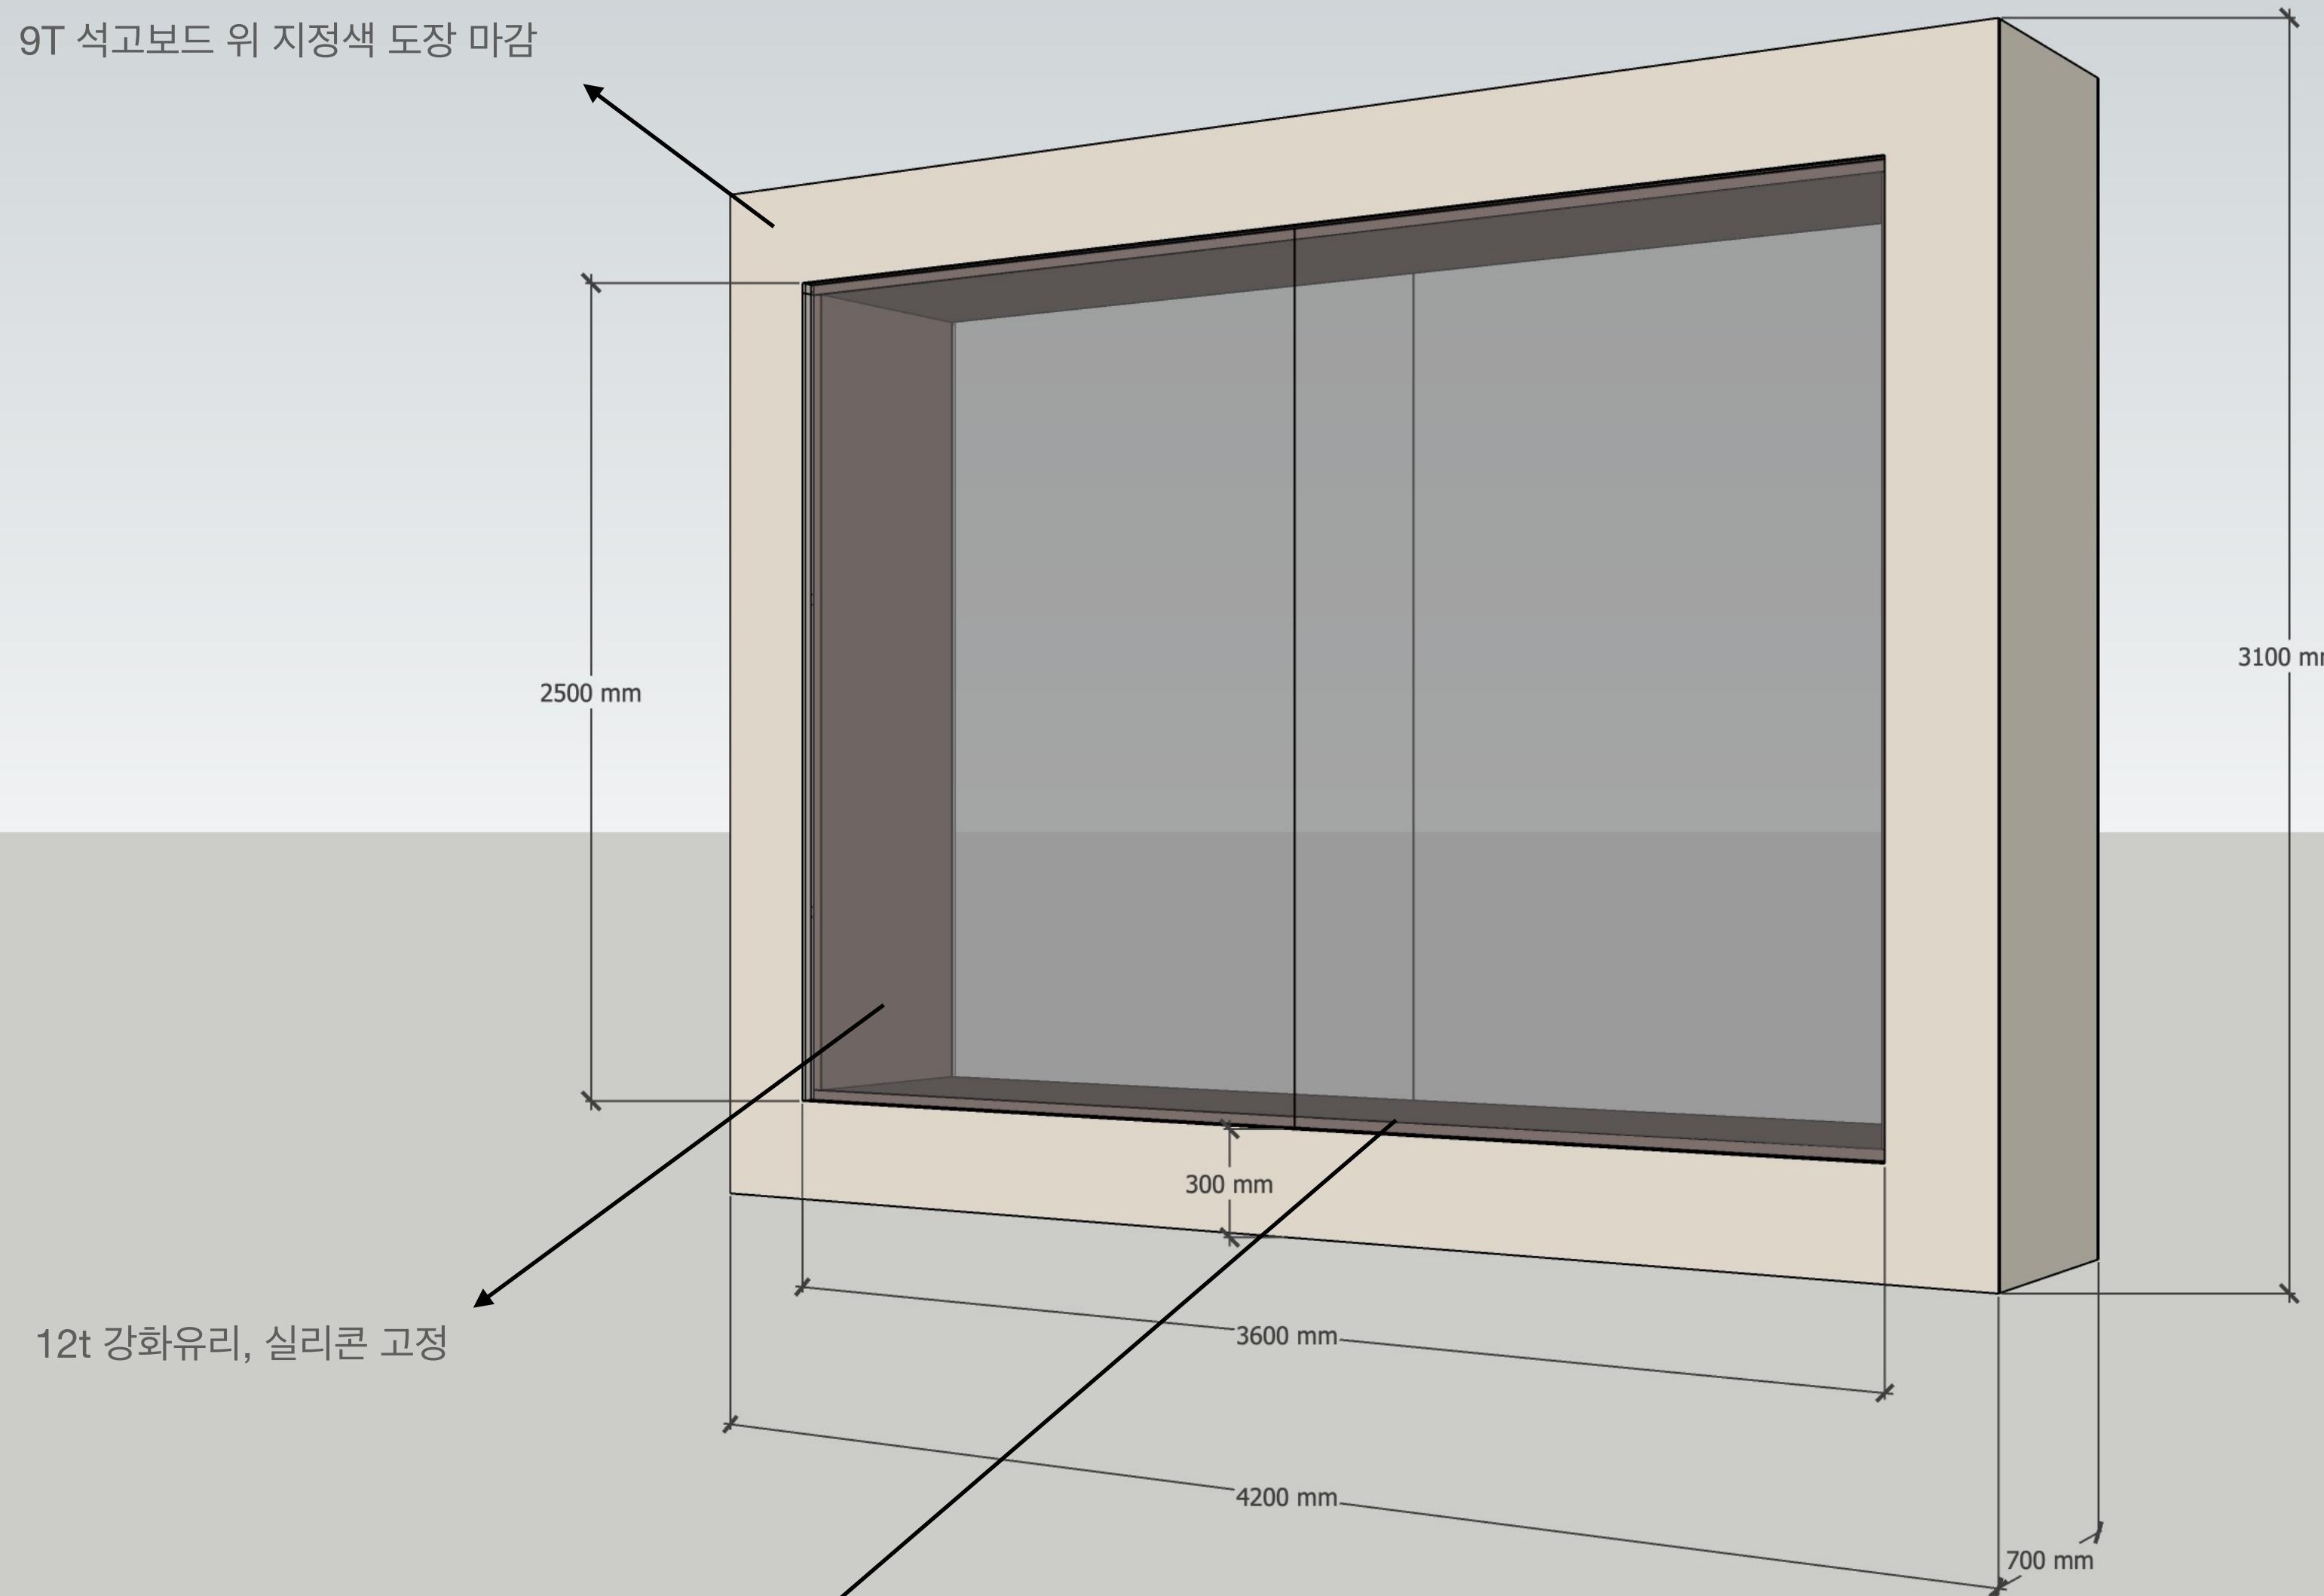


12t MDF 1p, 지정색 도장마감

작품설치시 작업인원이 밟을 수 있는 부분이기 때문에 구조적 안정성 필요


W 03 _ 1전시실 가벽(유리진열장) 단면

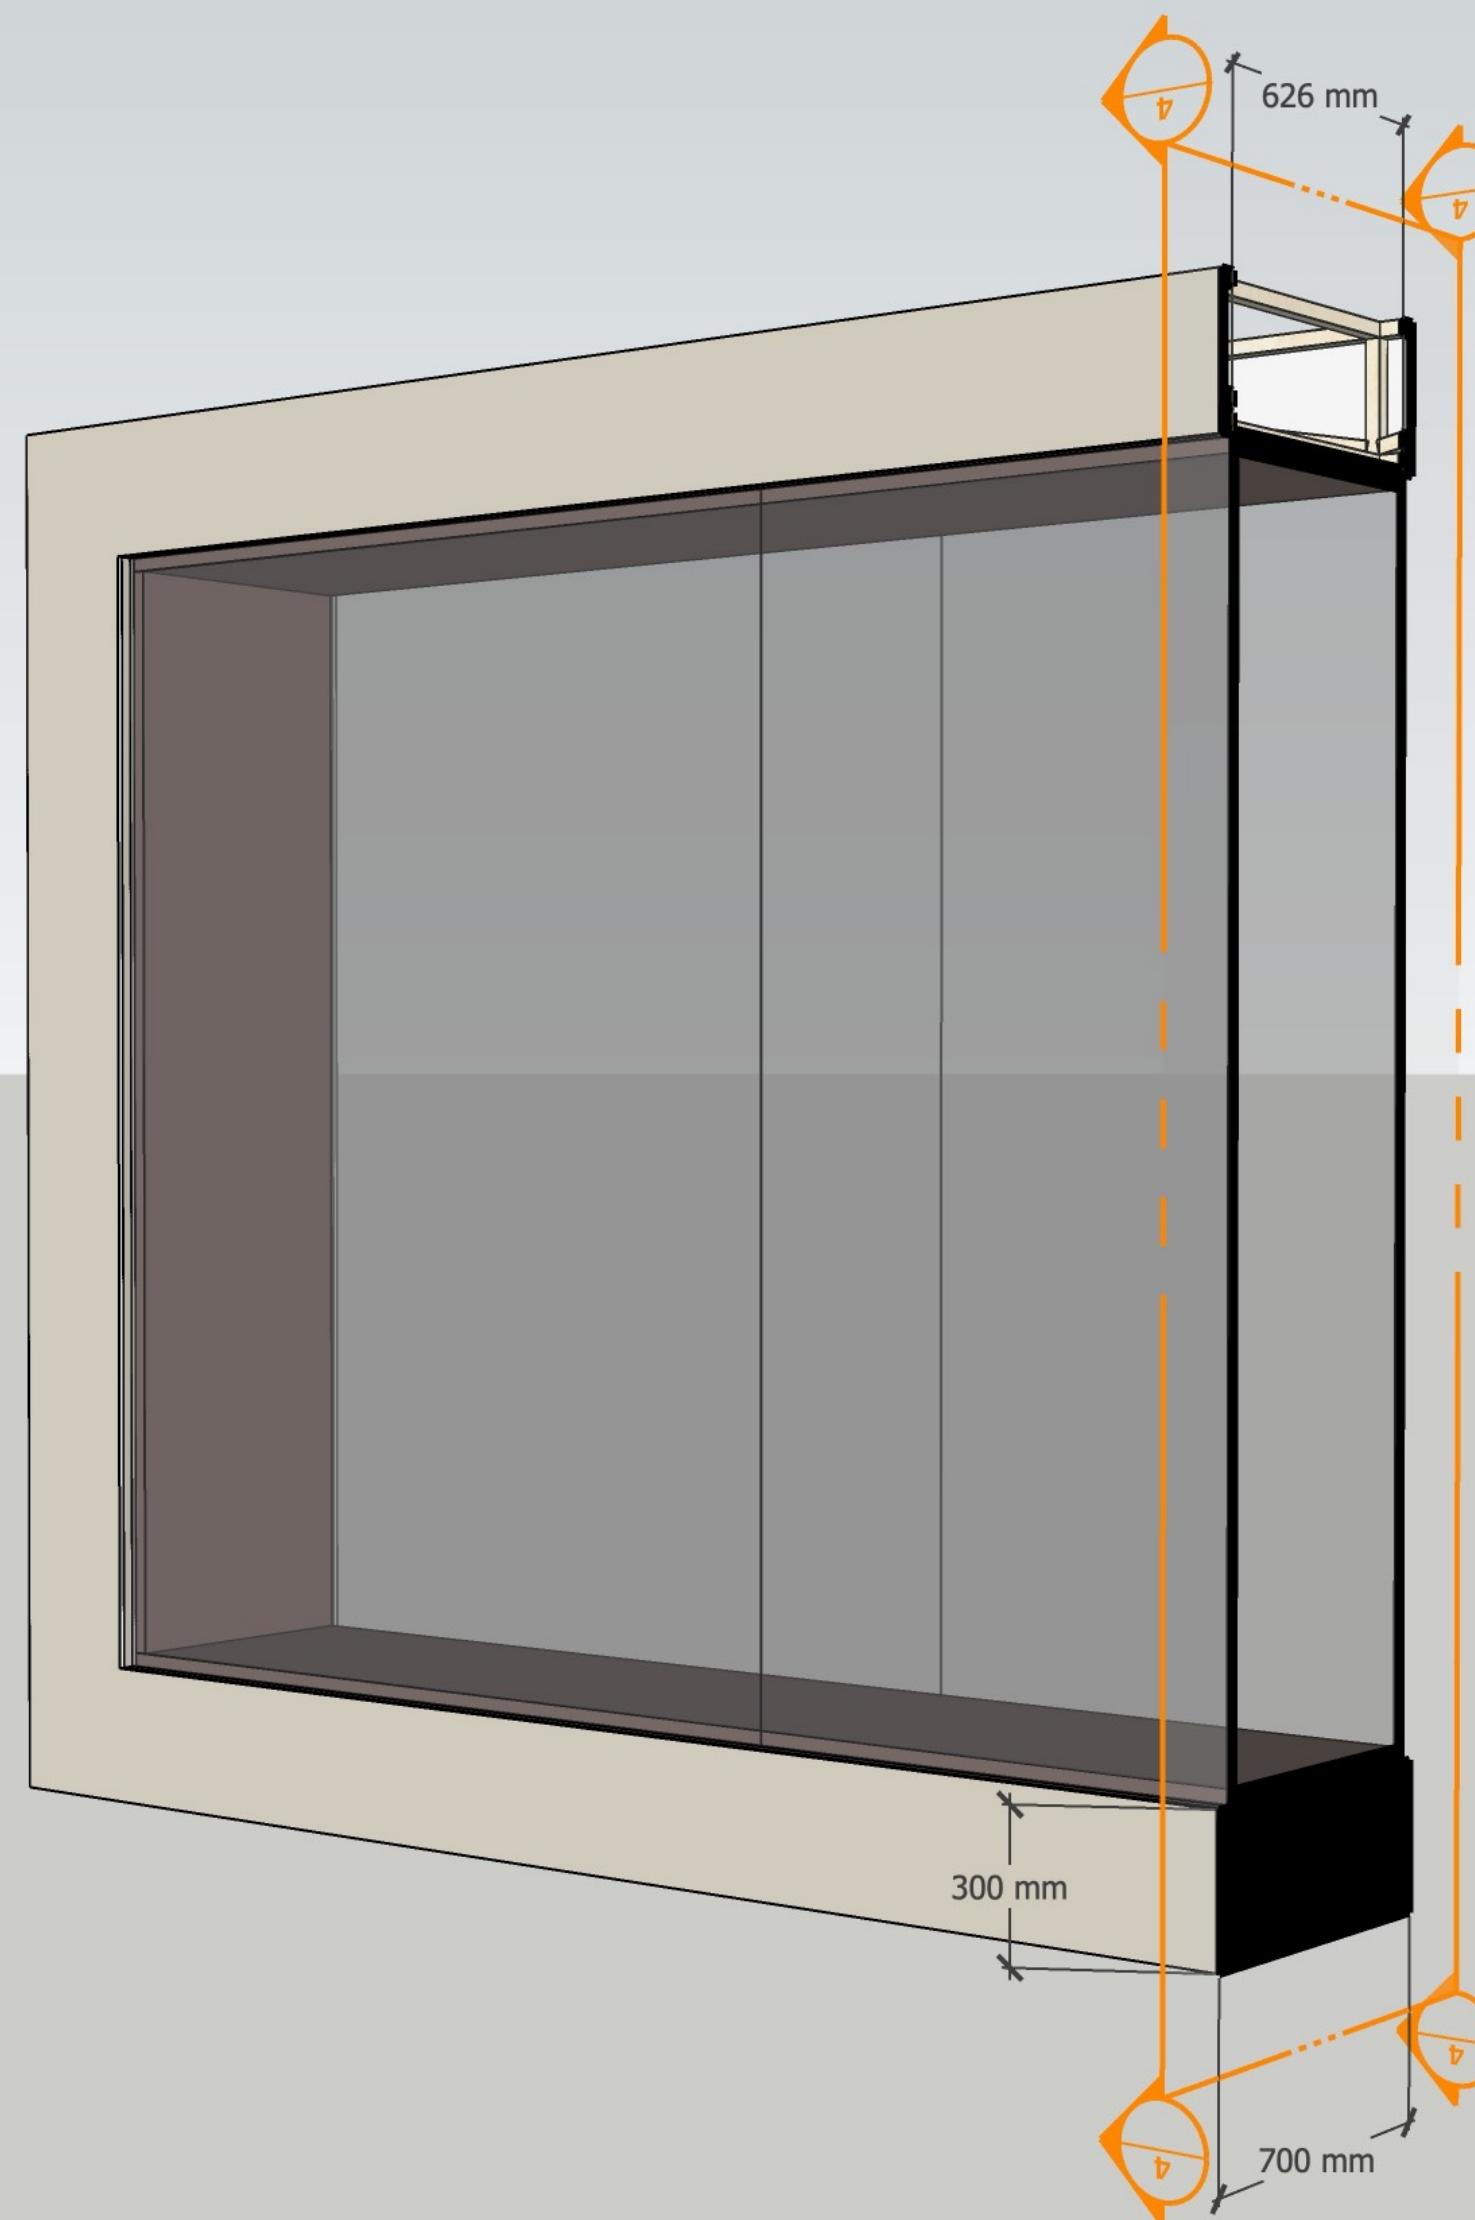


W 05 _ 1전시실 가벽 정면

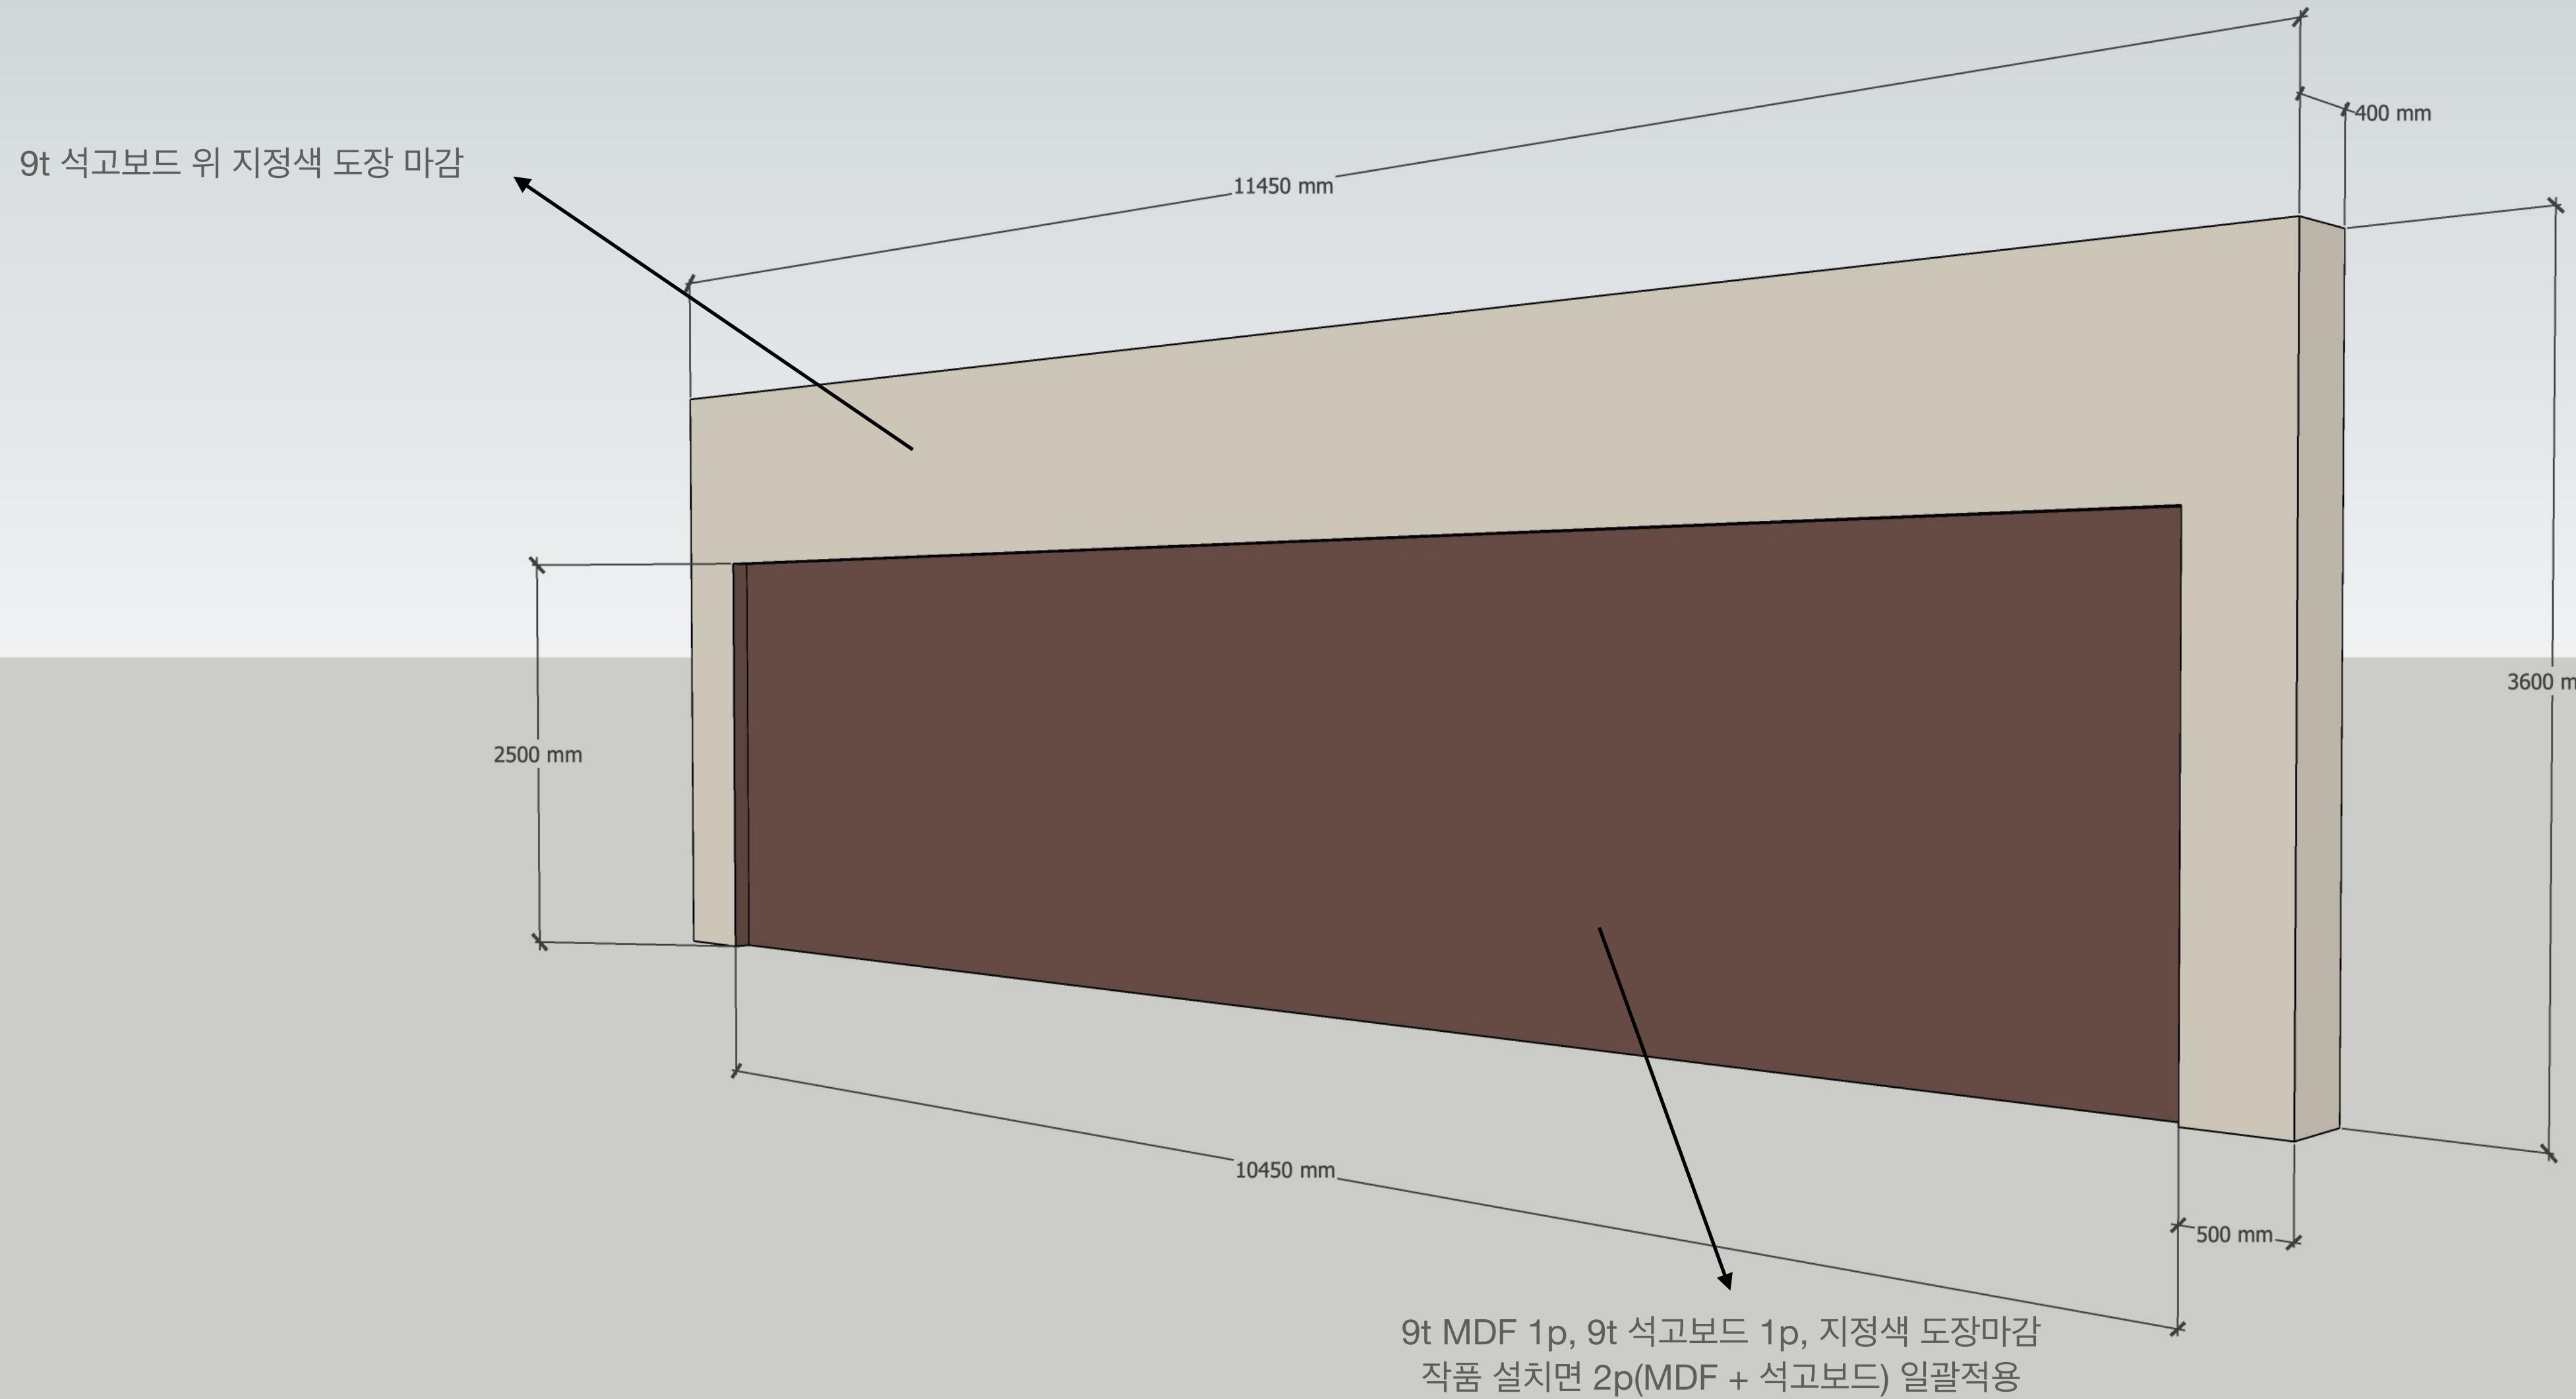


W 05 _ 1전시실 가벽 배면

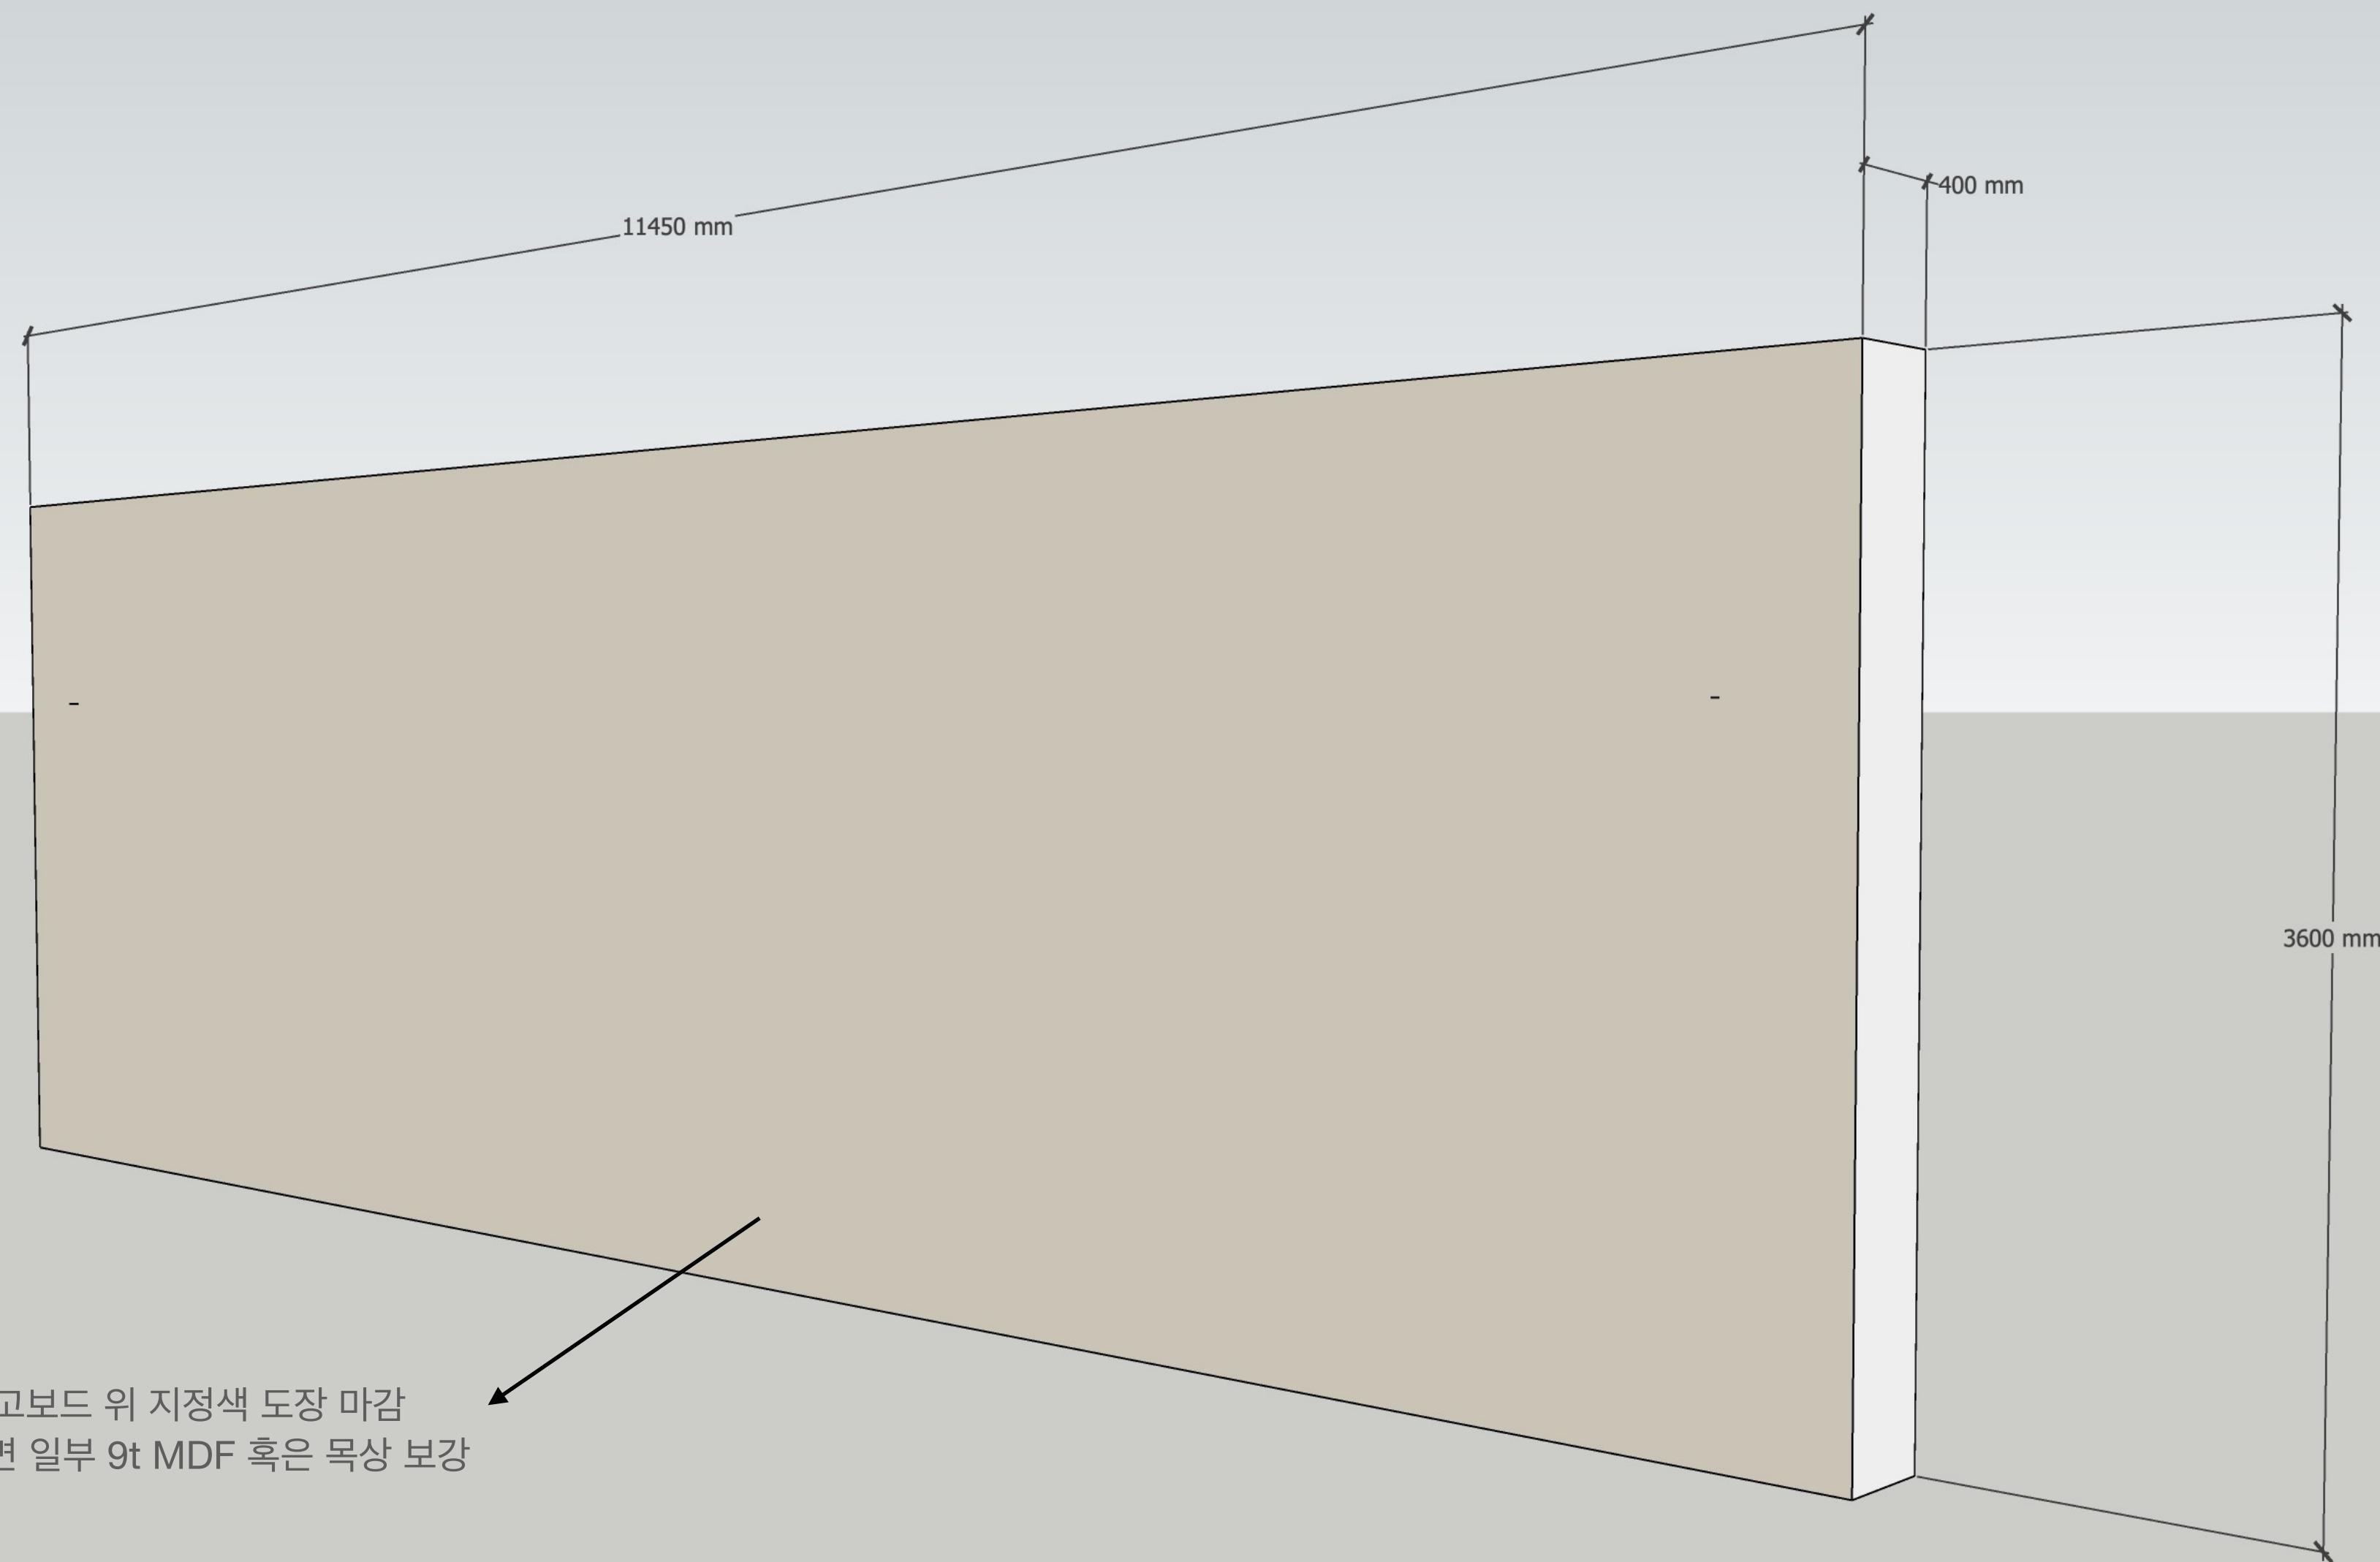


W 05 _ 1전시실 가벽 단면

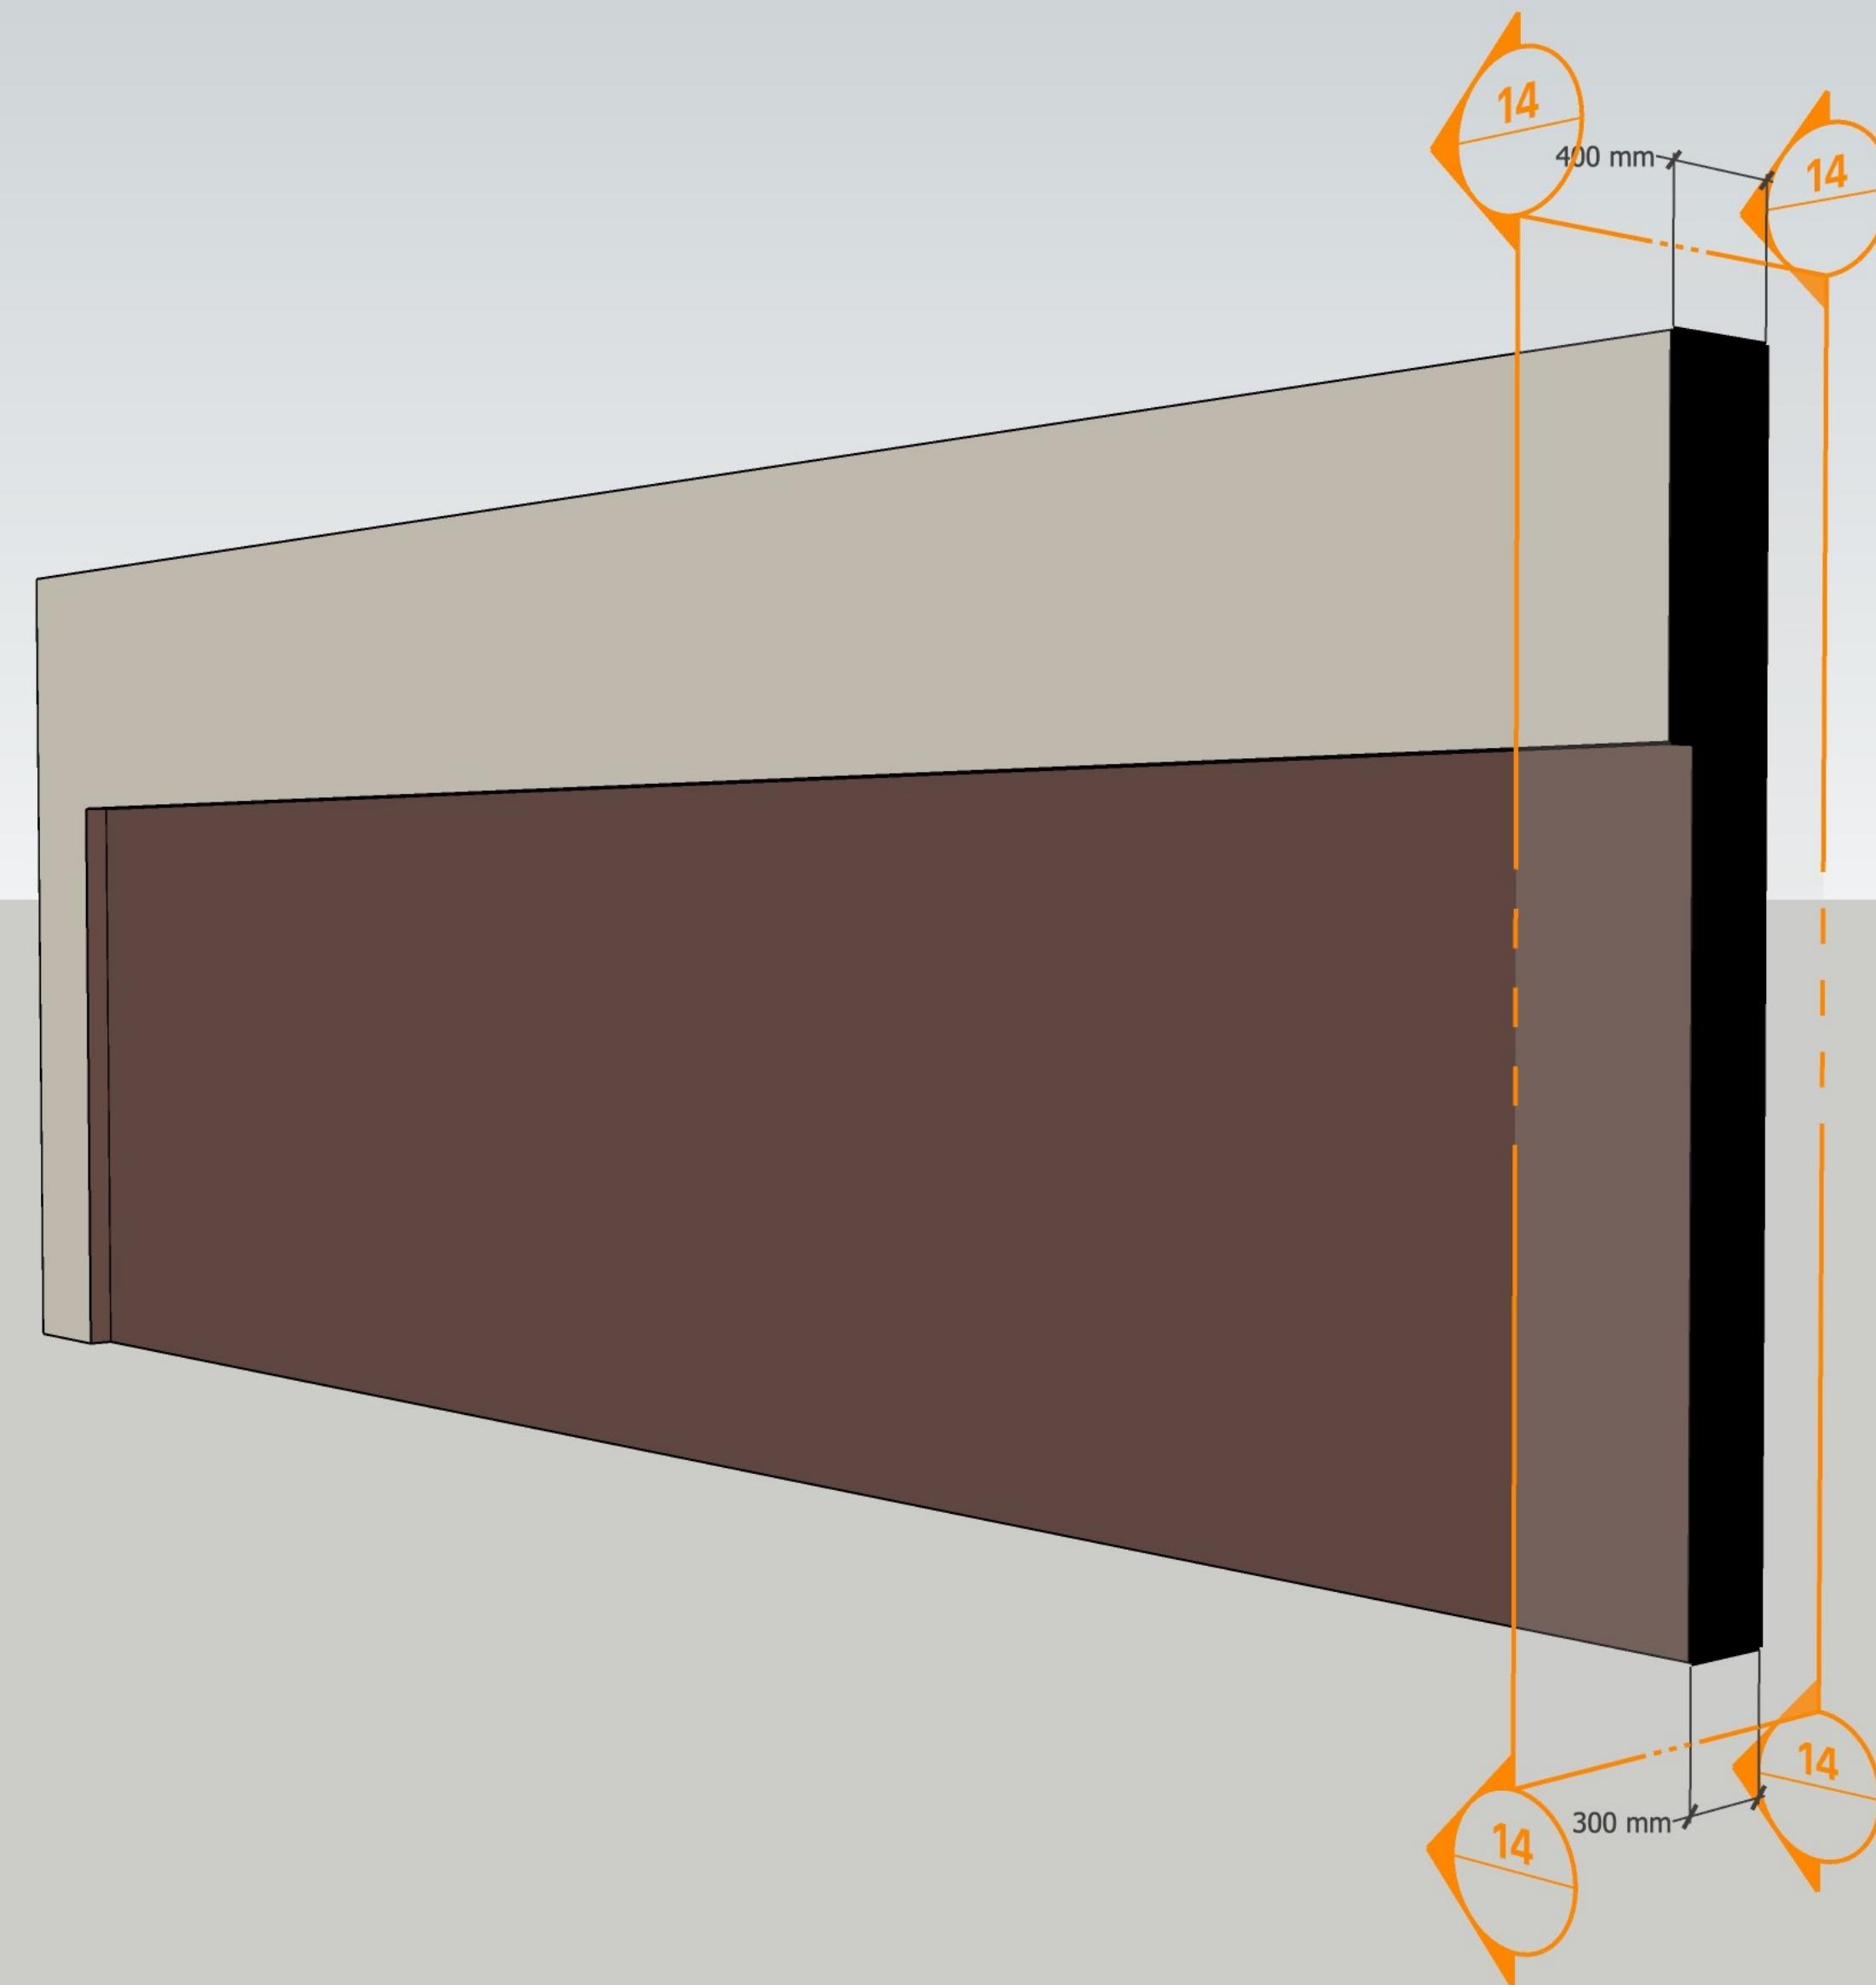


W 06 _ 1전시실 김지평 좌대

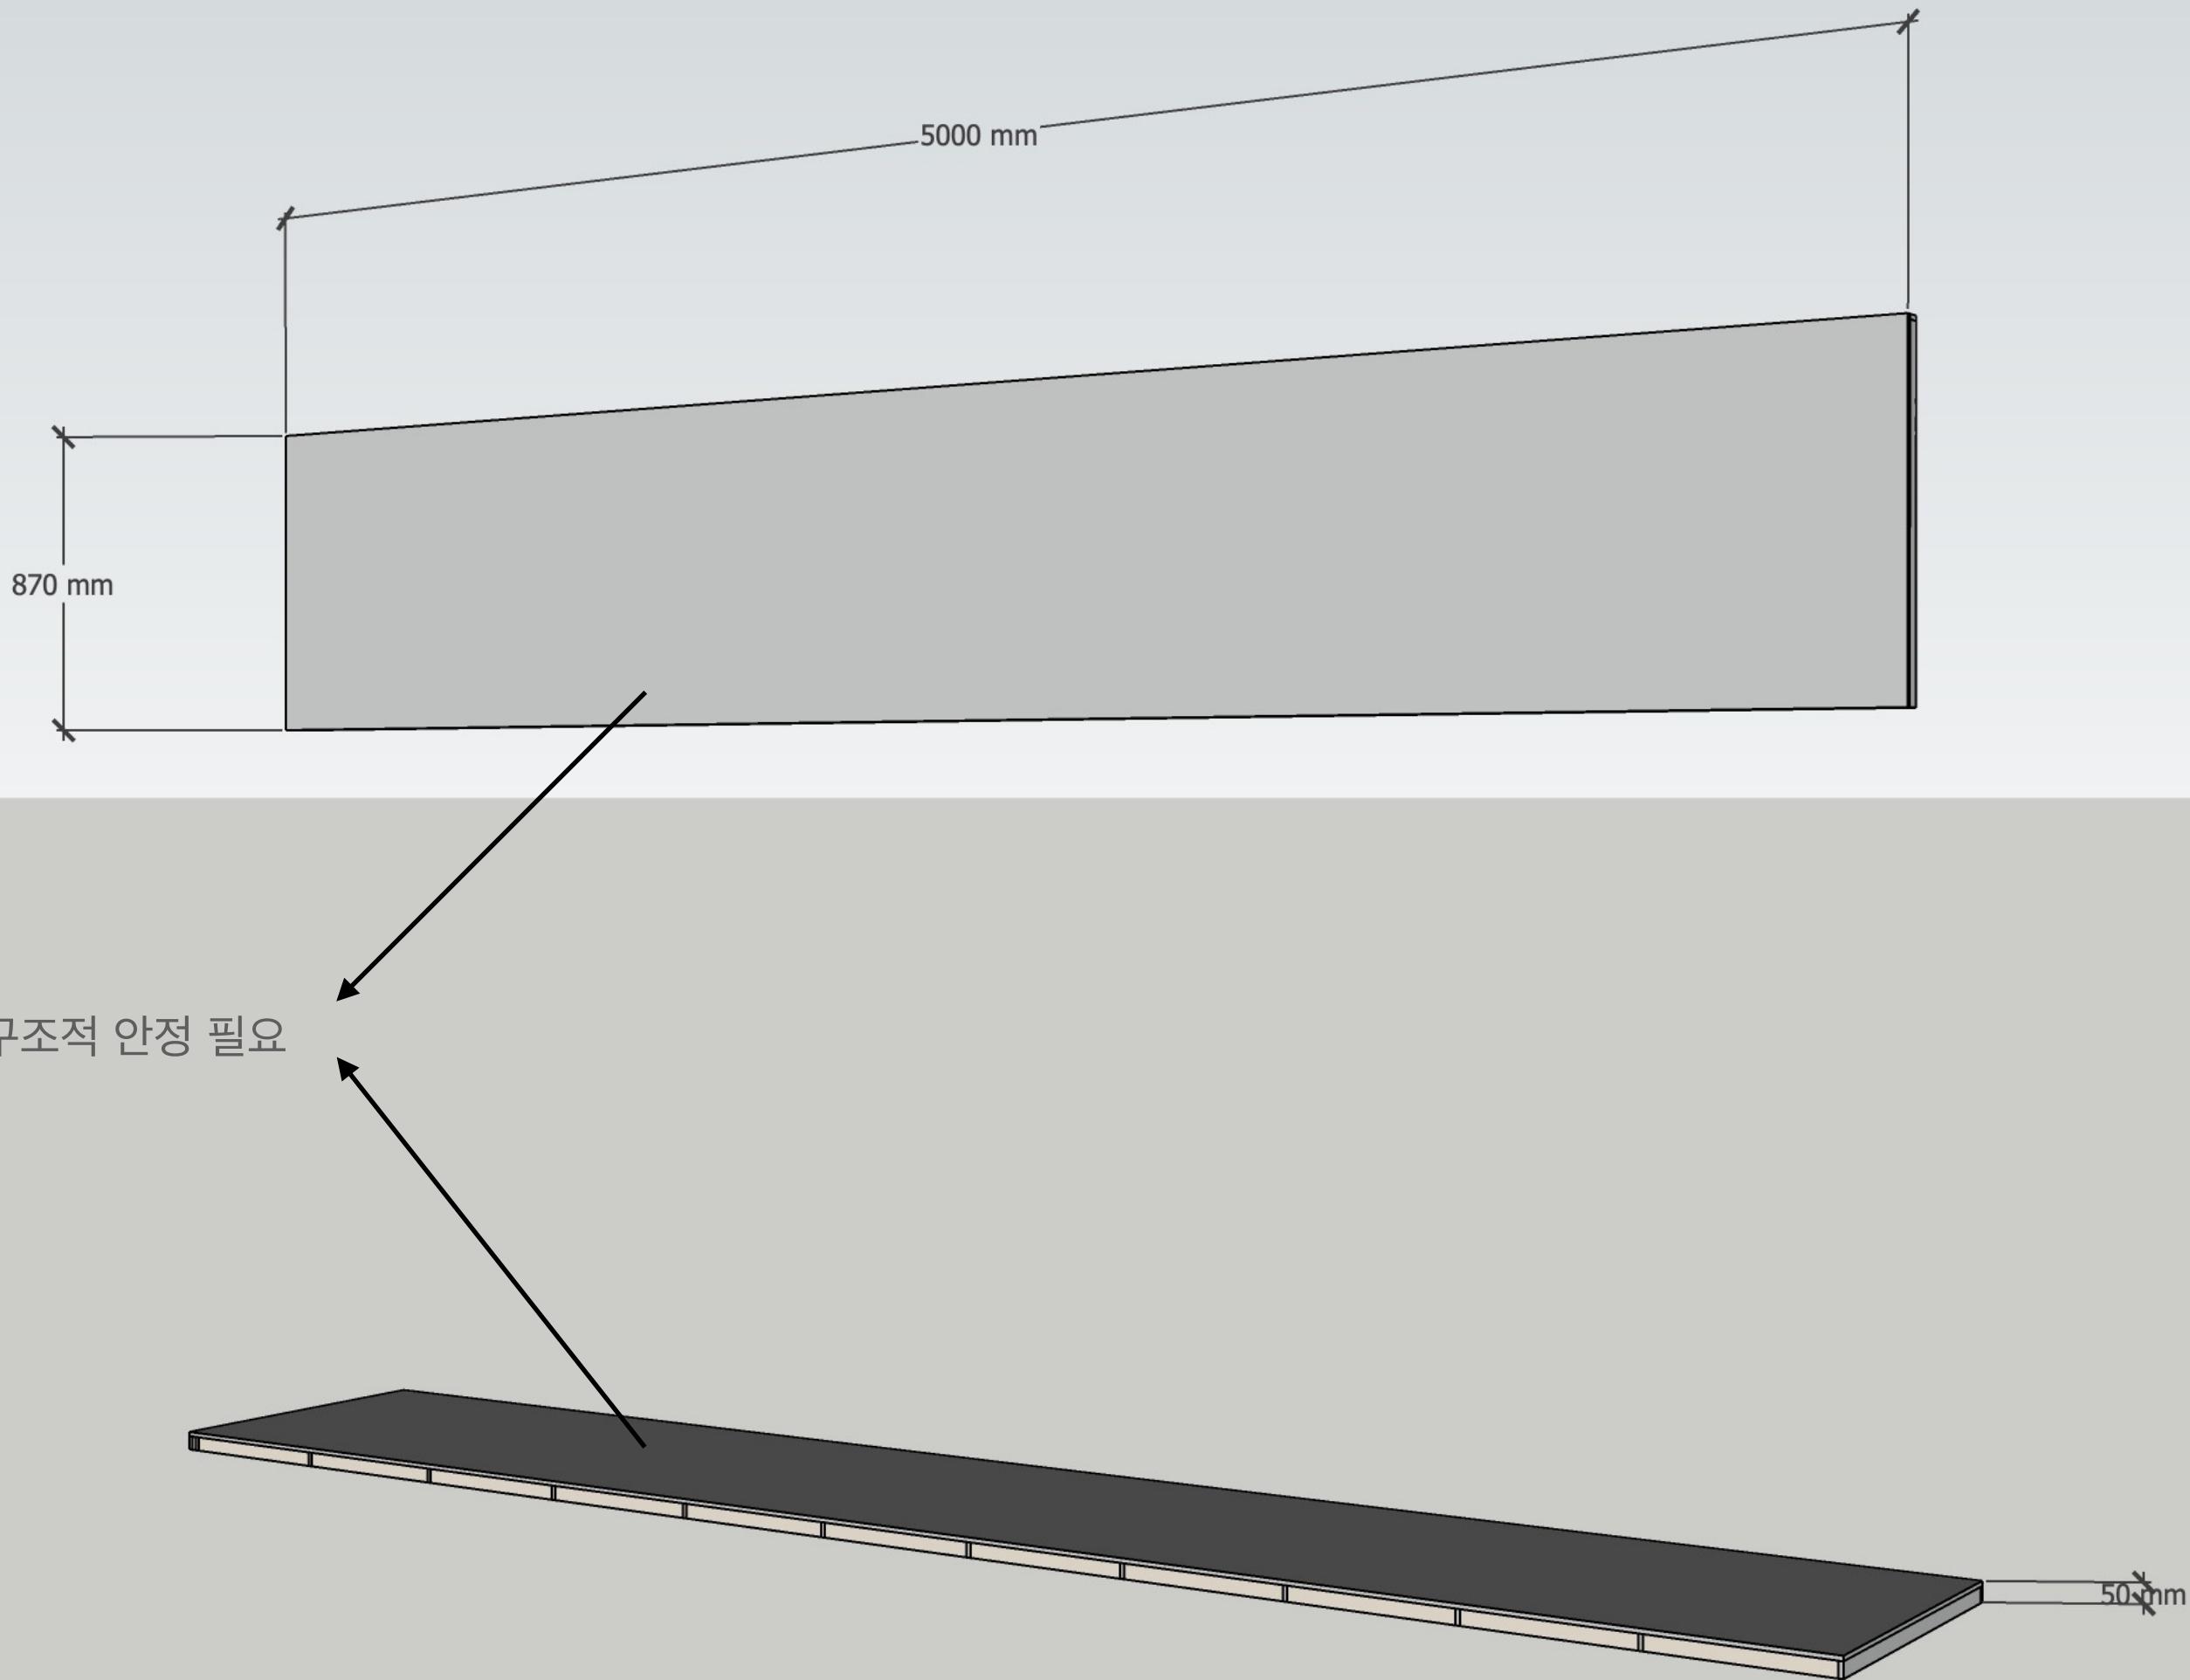


W 07 _ 1전시실 가벽 _ 유리 진열장 정면

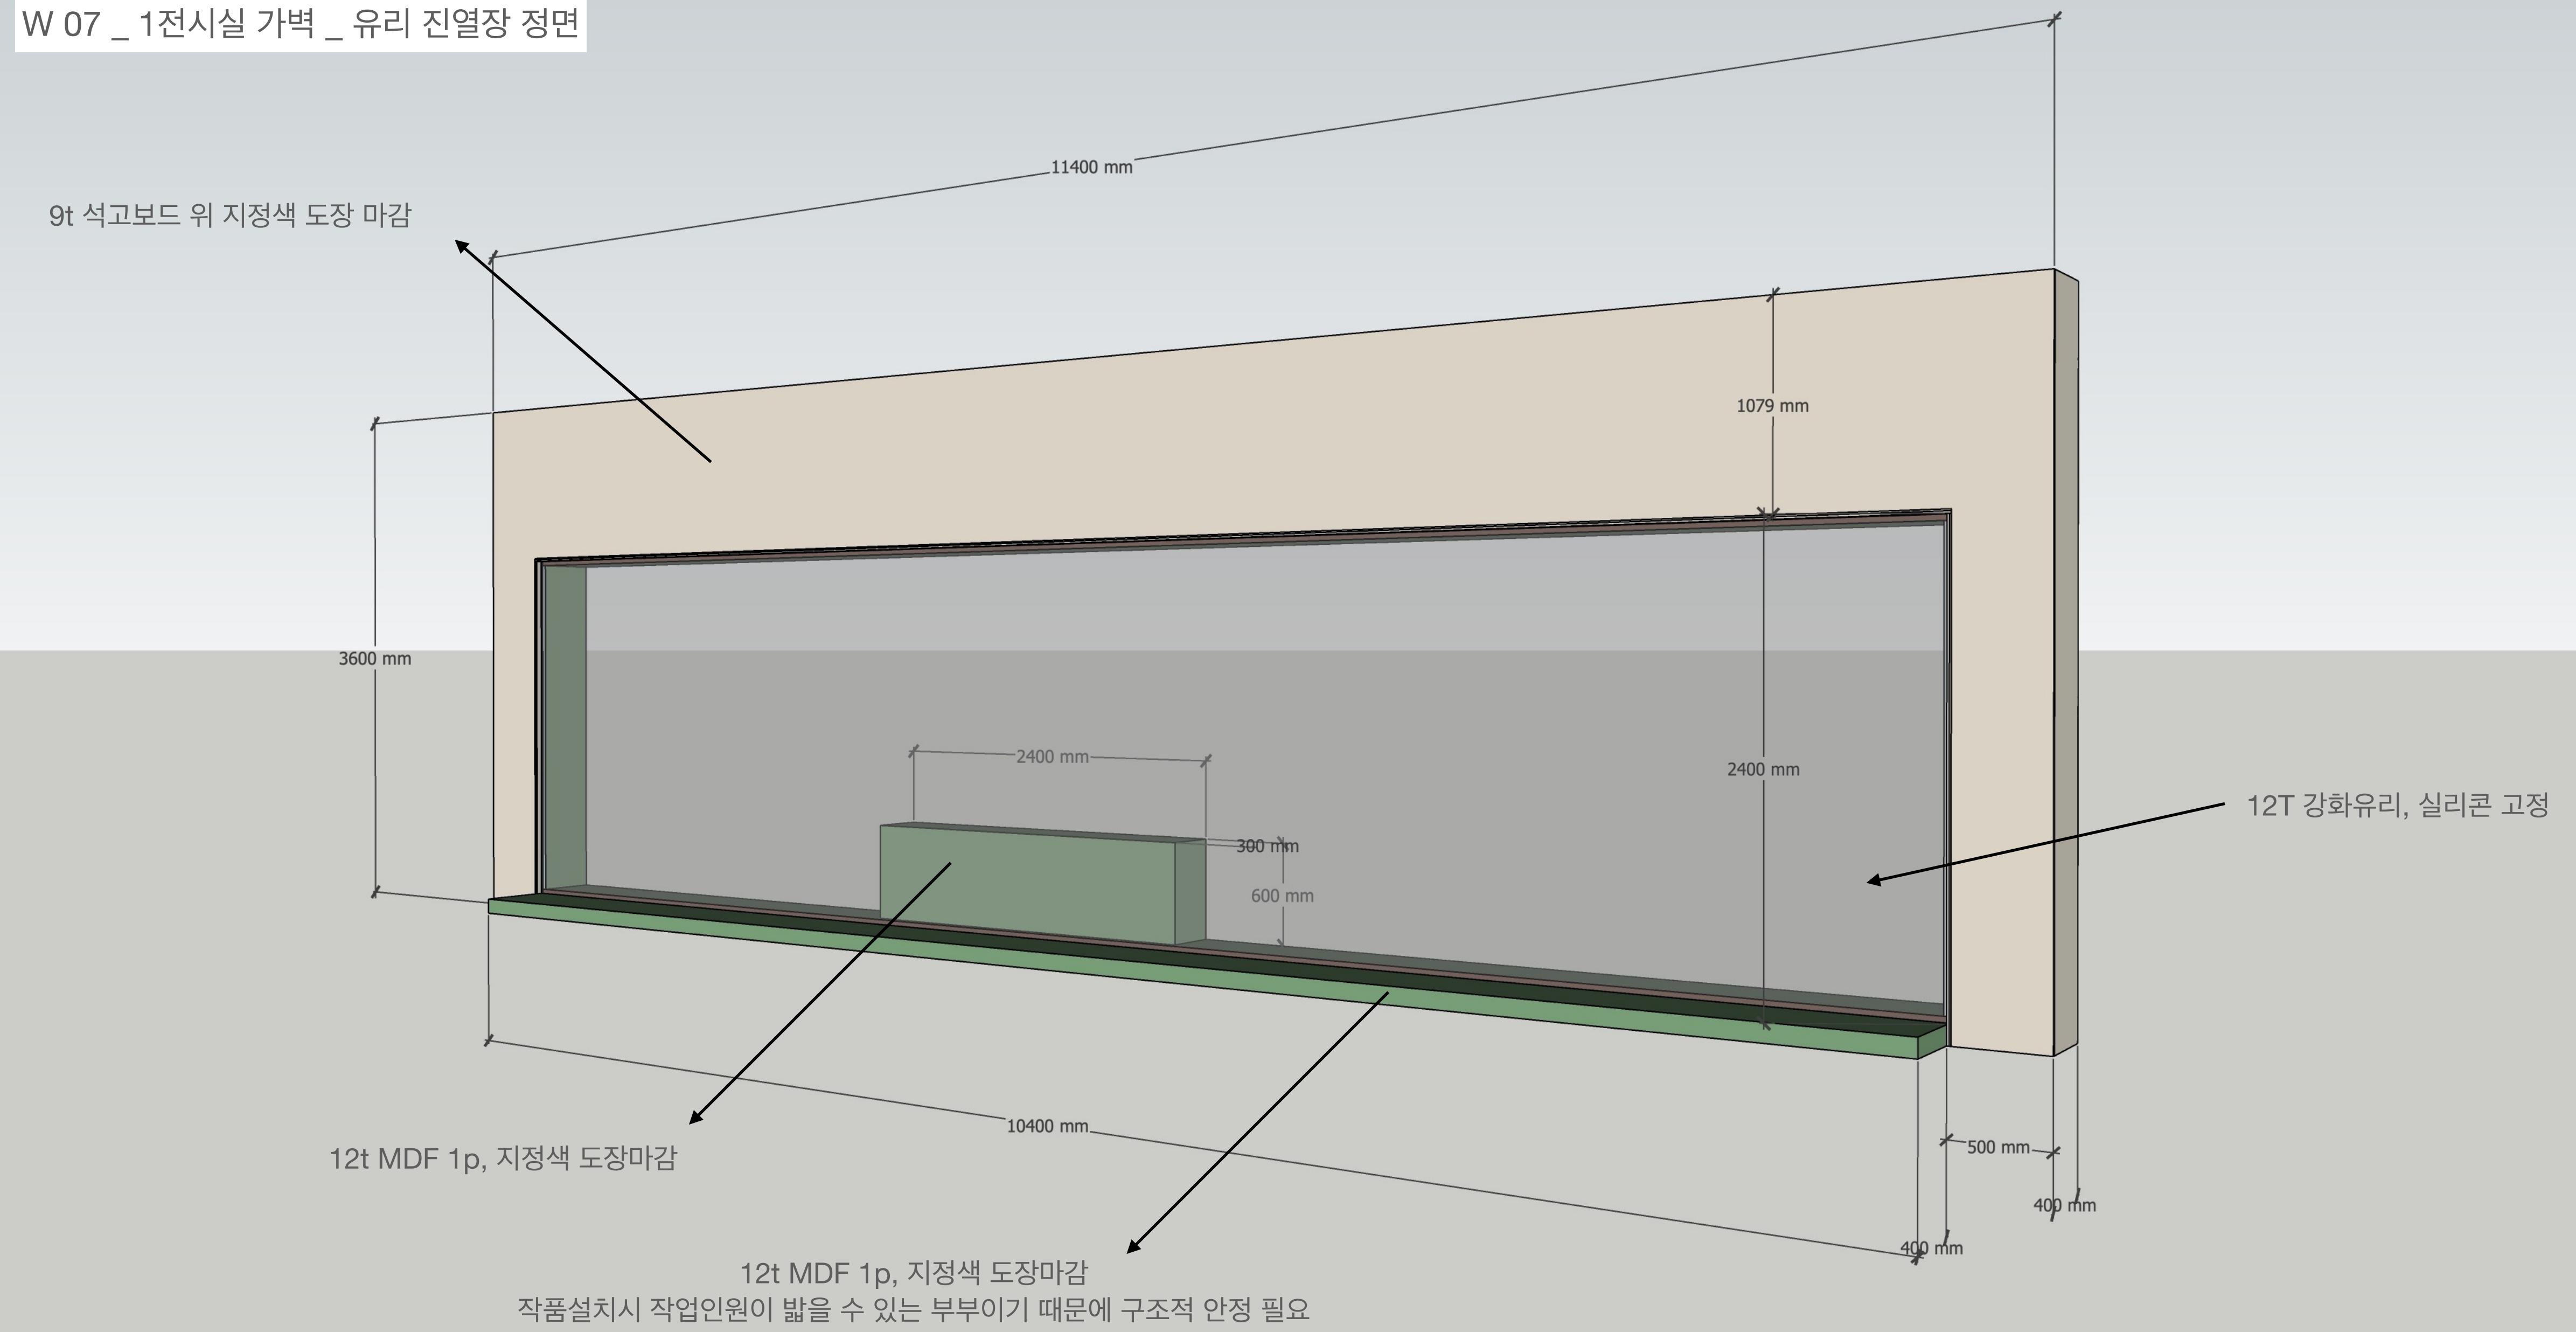


W 07 _ 1전시실 가벽 유리진열장_ 단면

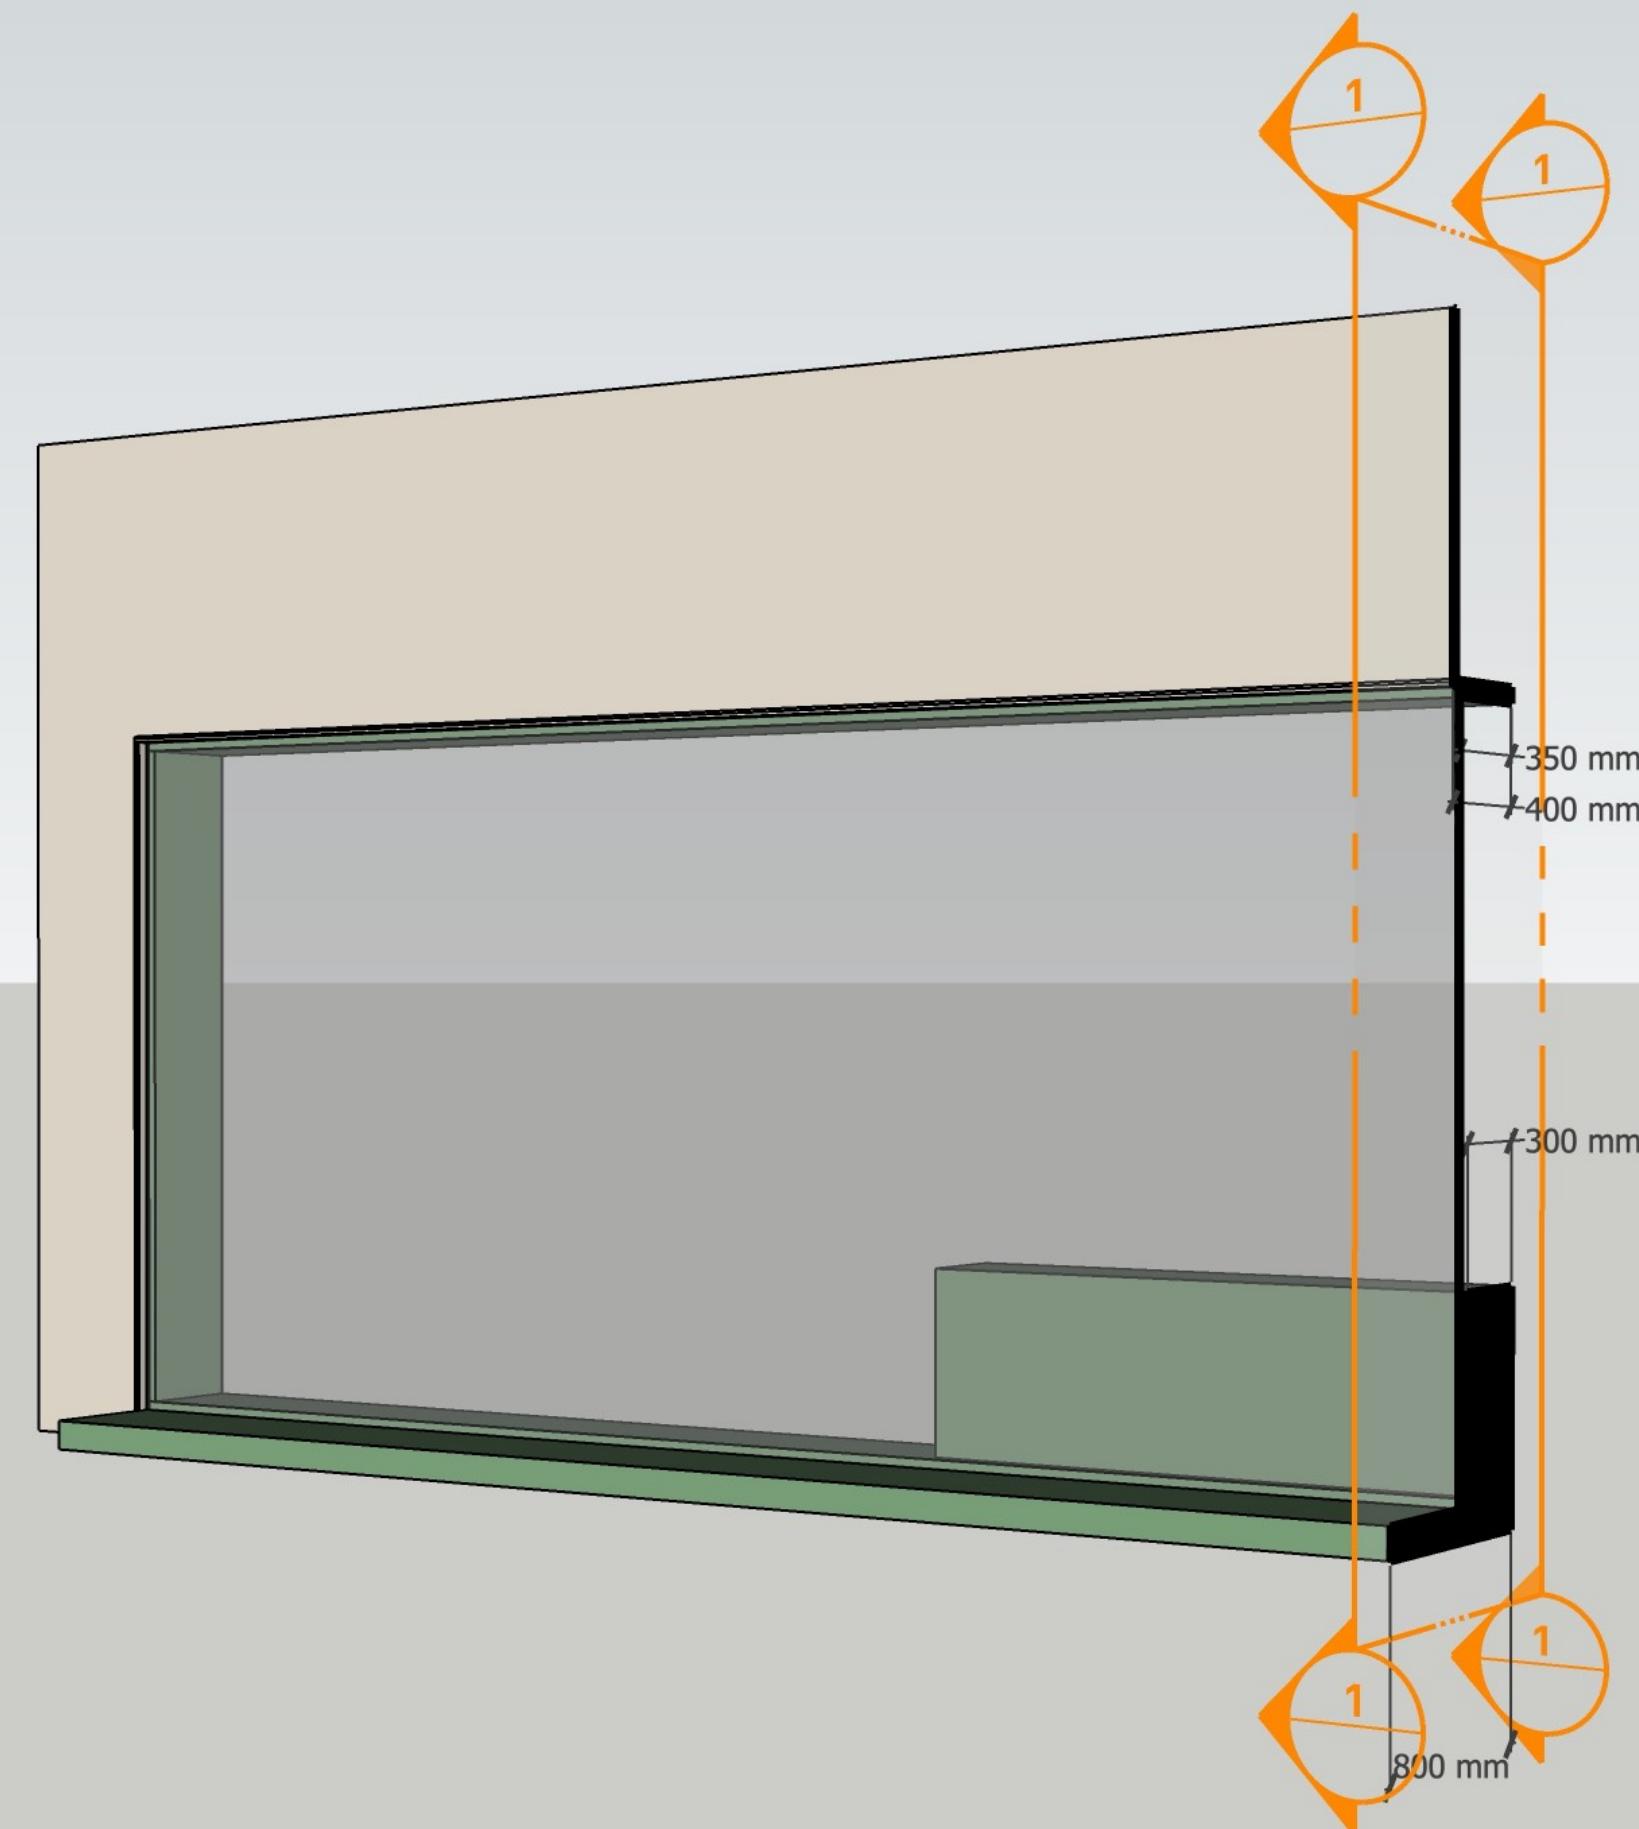


W 08 _ 1전시실 가벽 유리진열장_ 정면

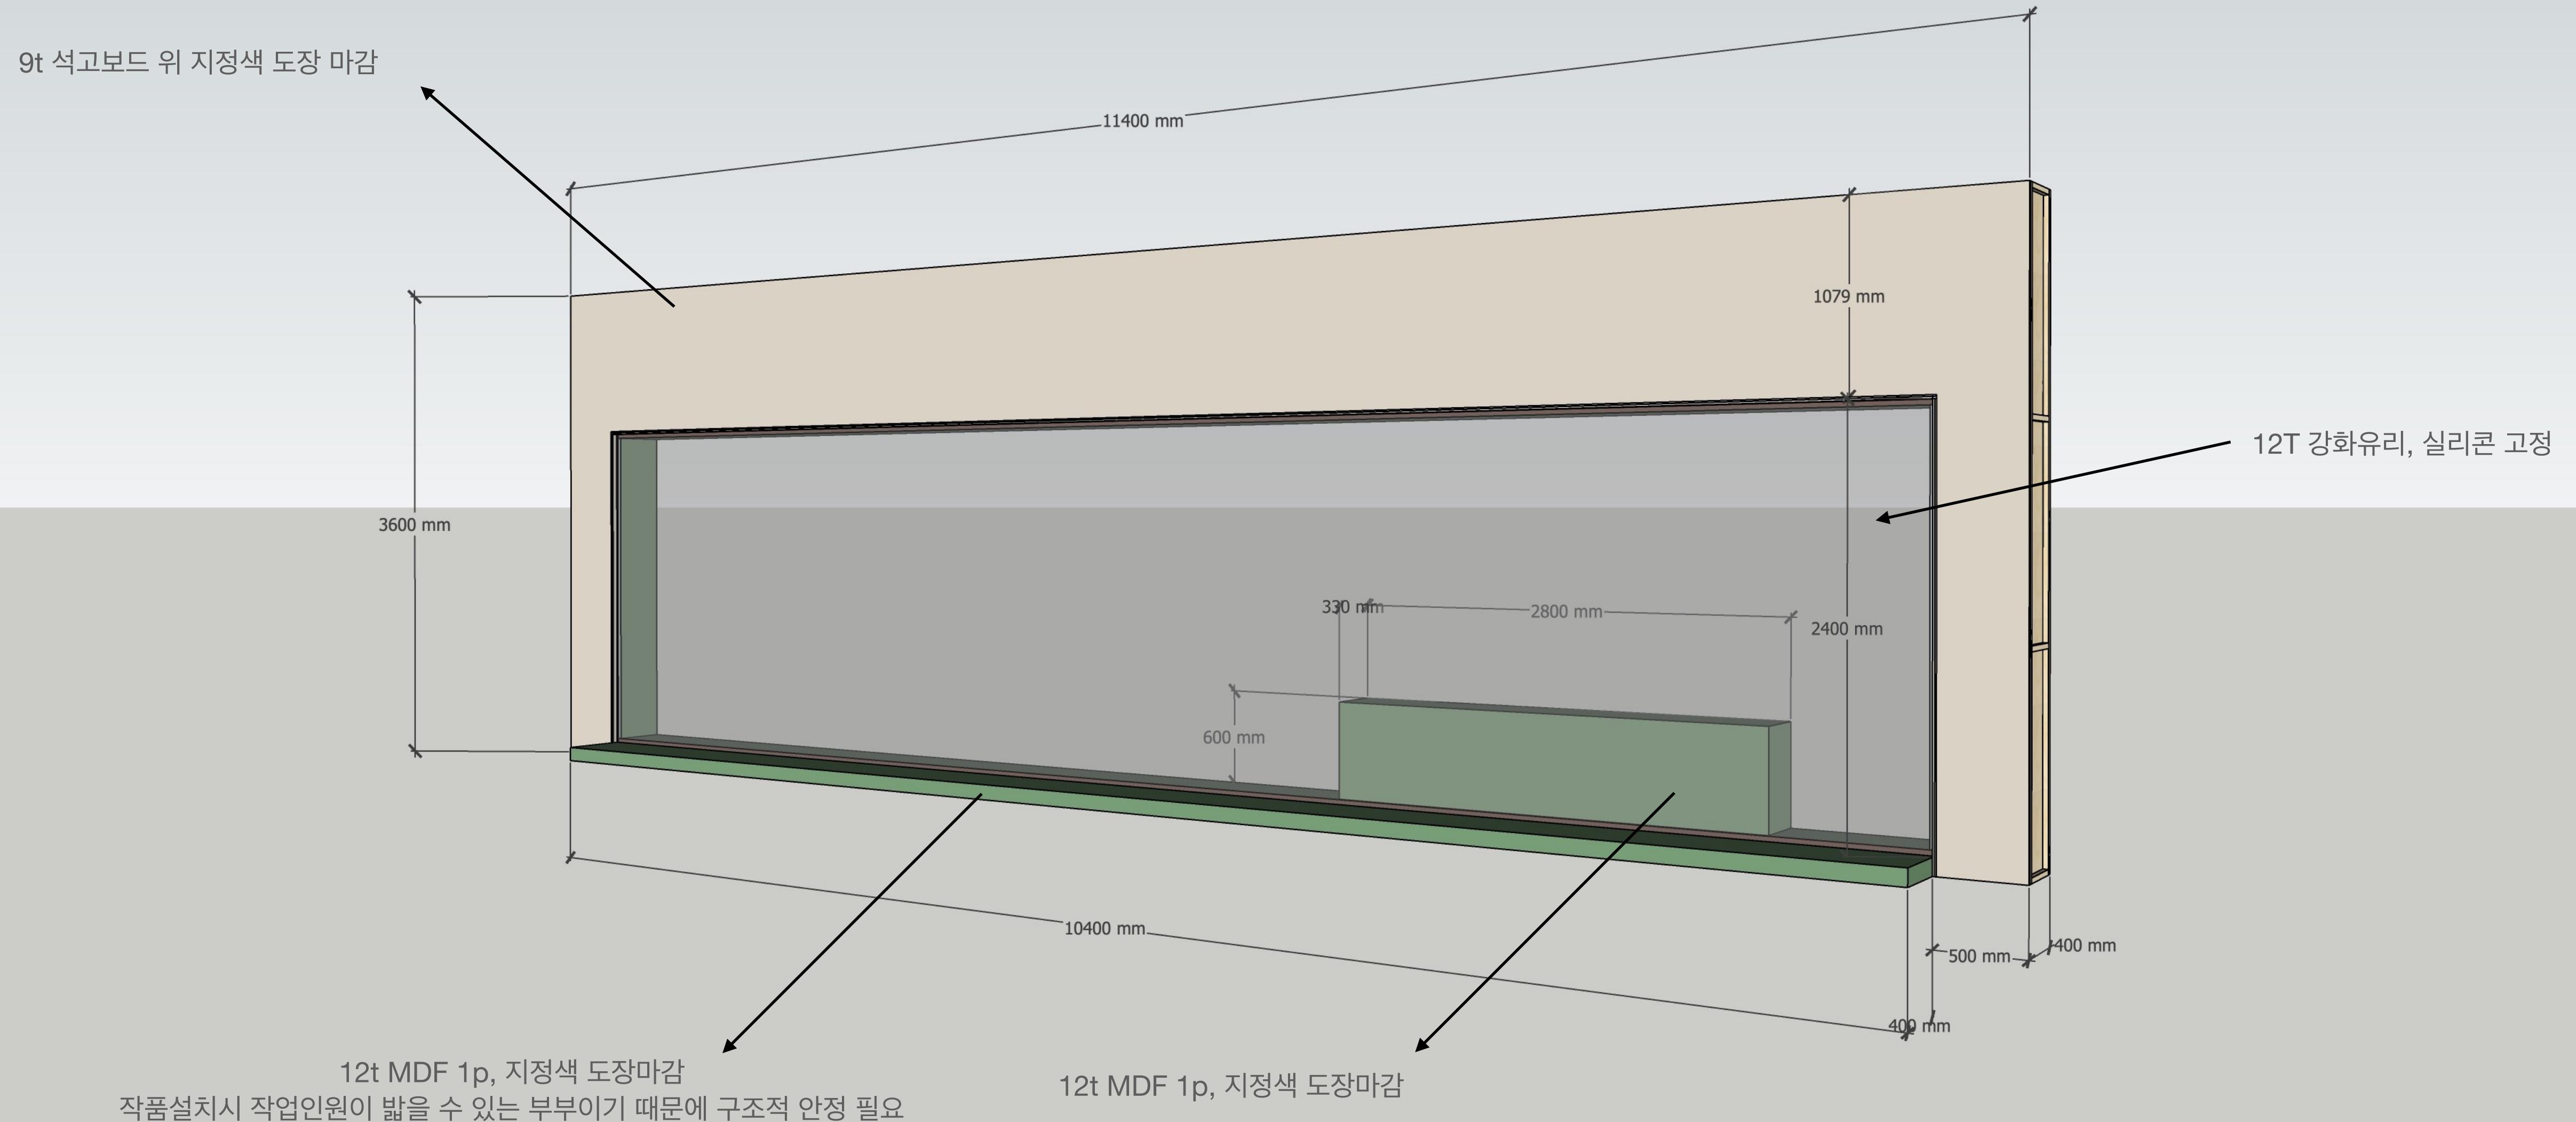


W 08 _ 1전시실 가벽 유리진열장_ 단면

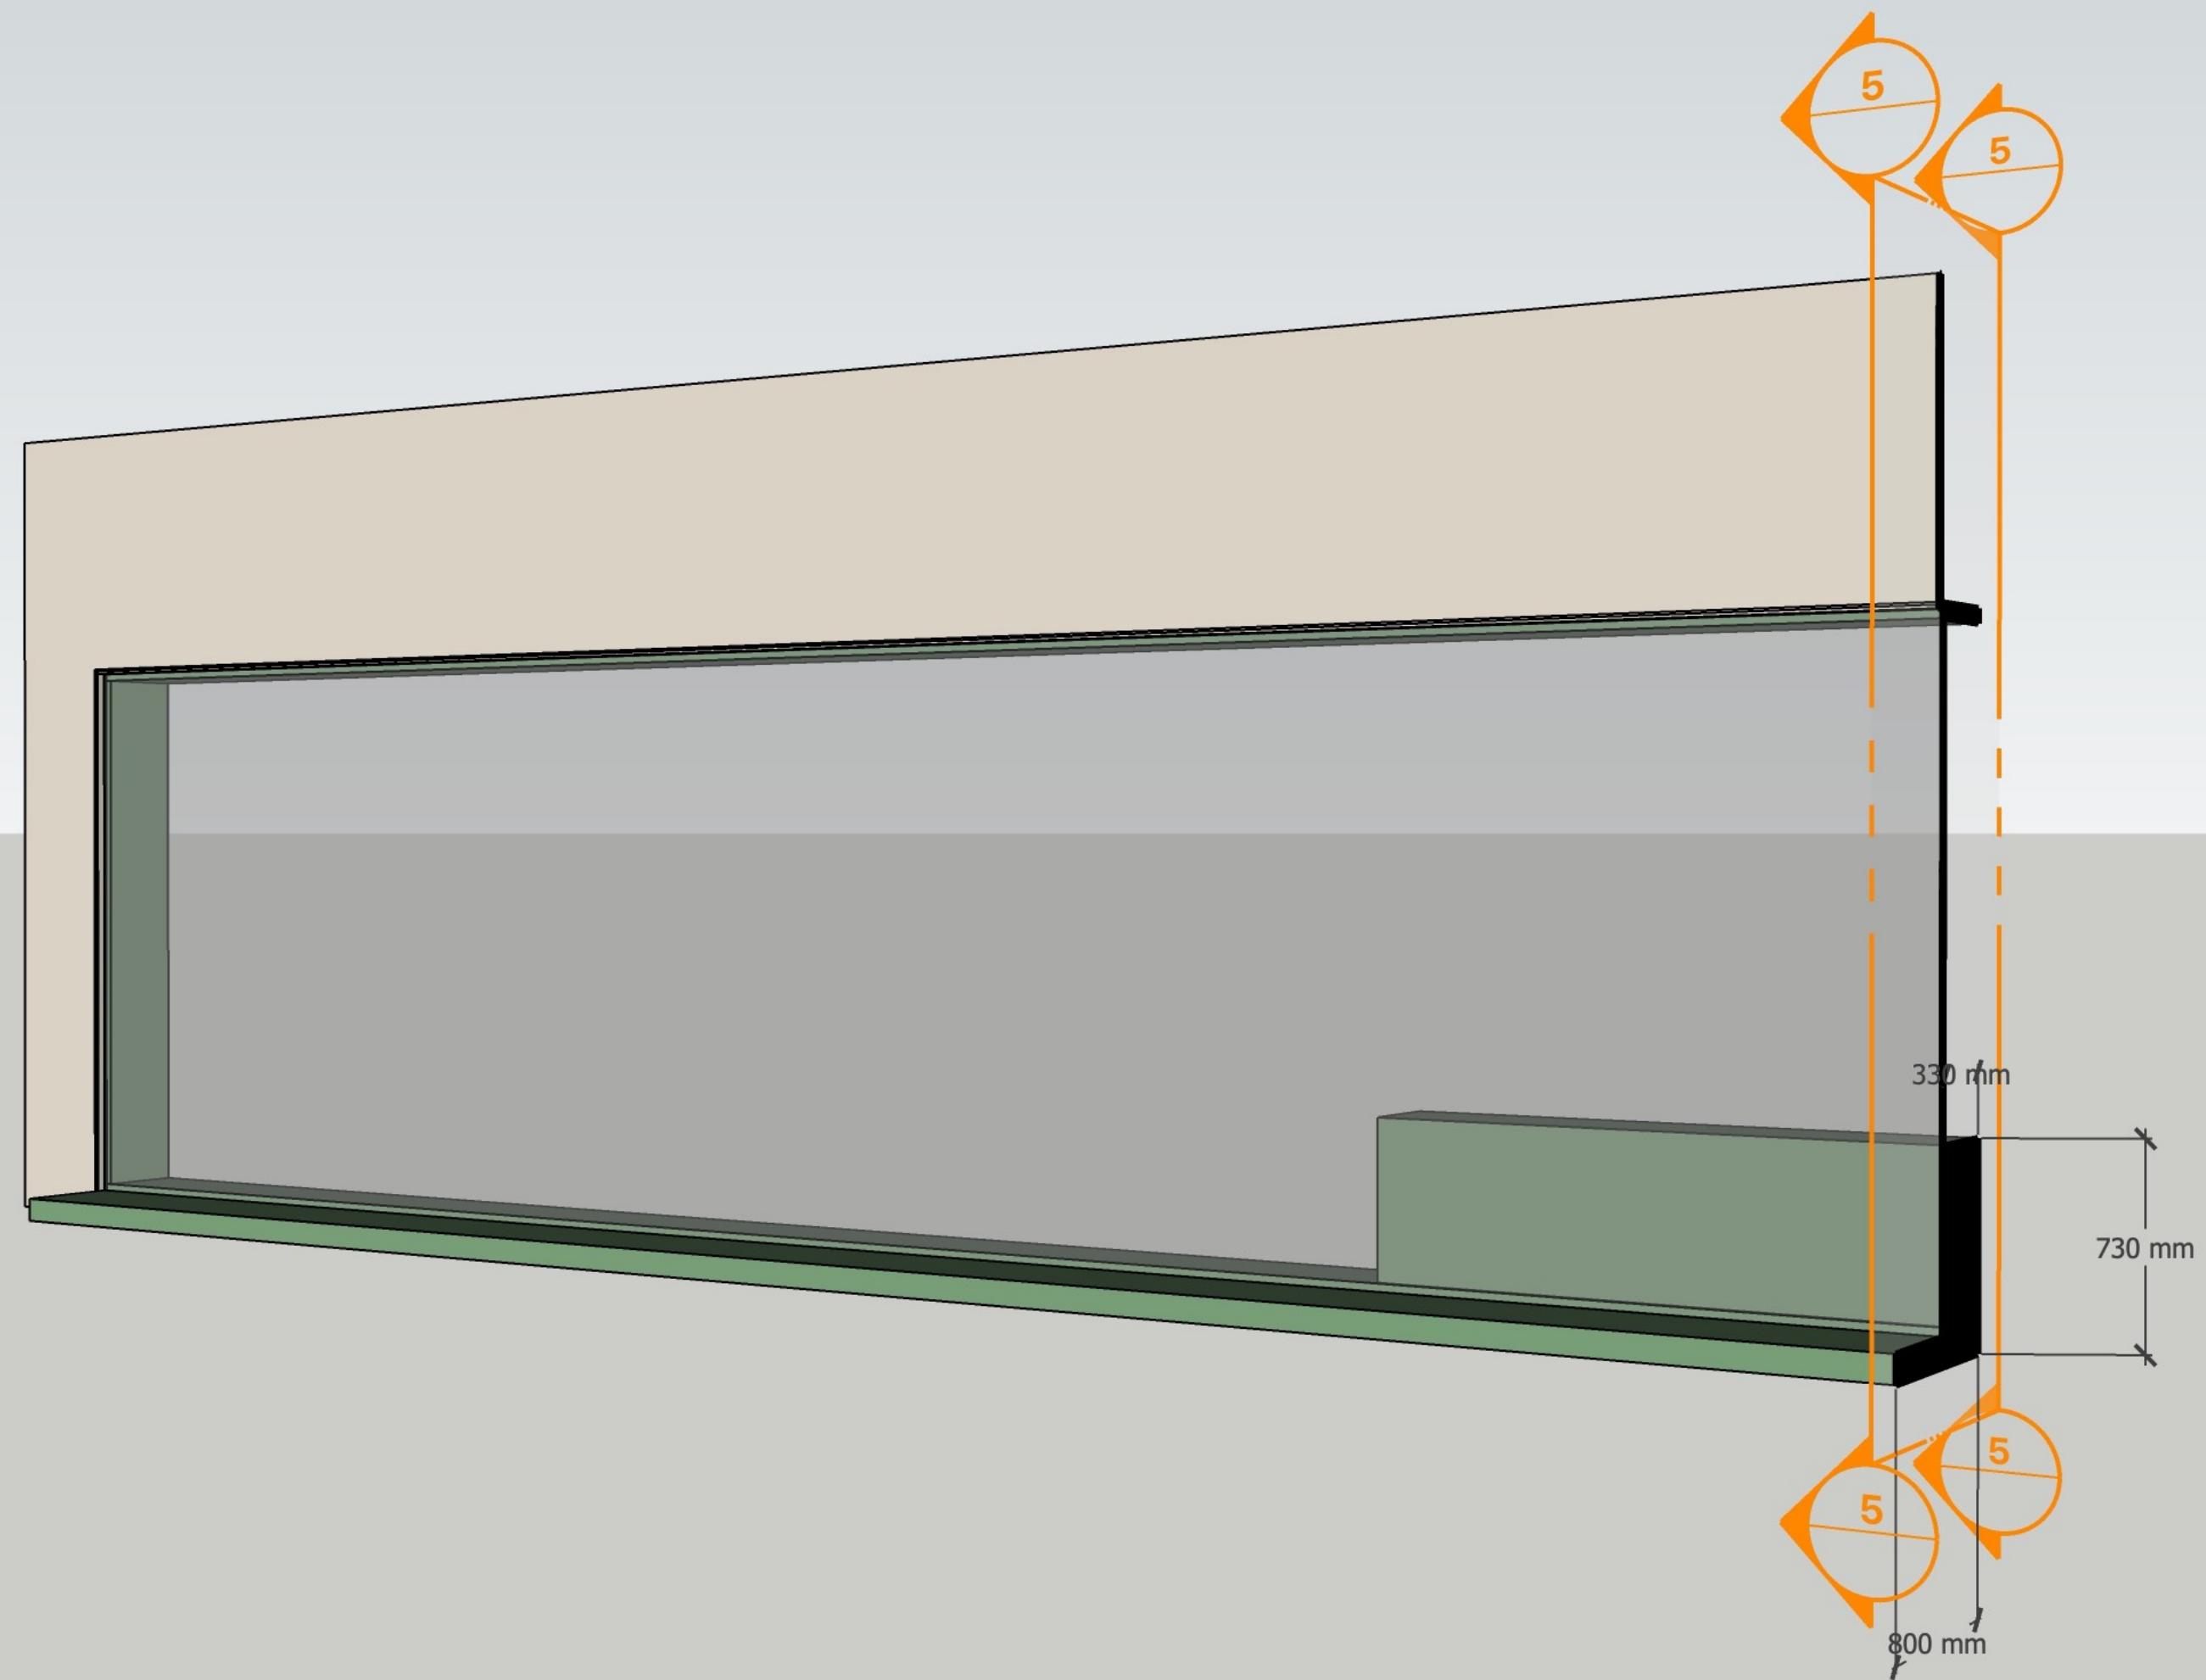


W 10 _ 1전시실 가벽 _ 정면

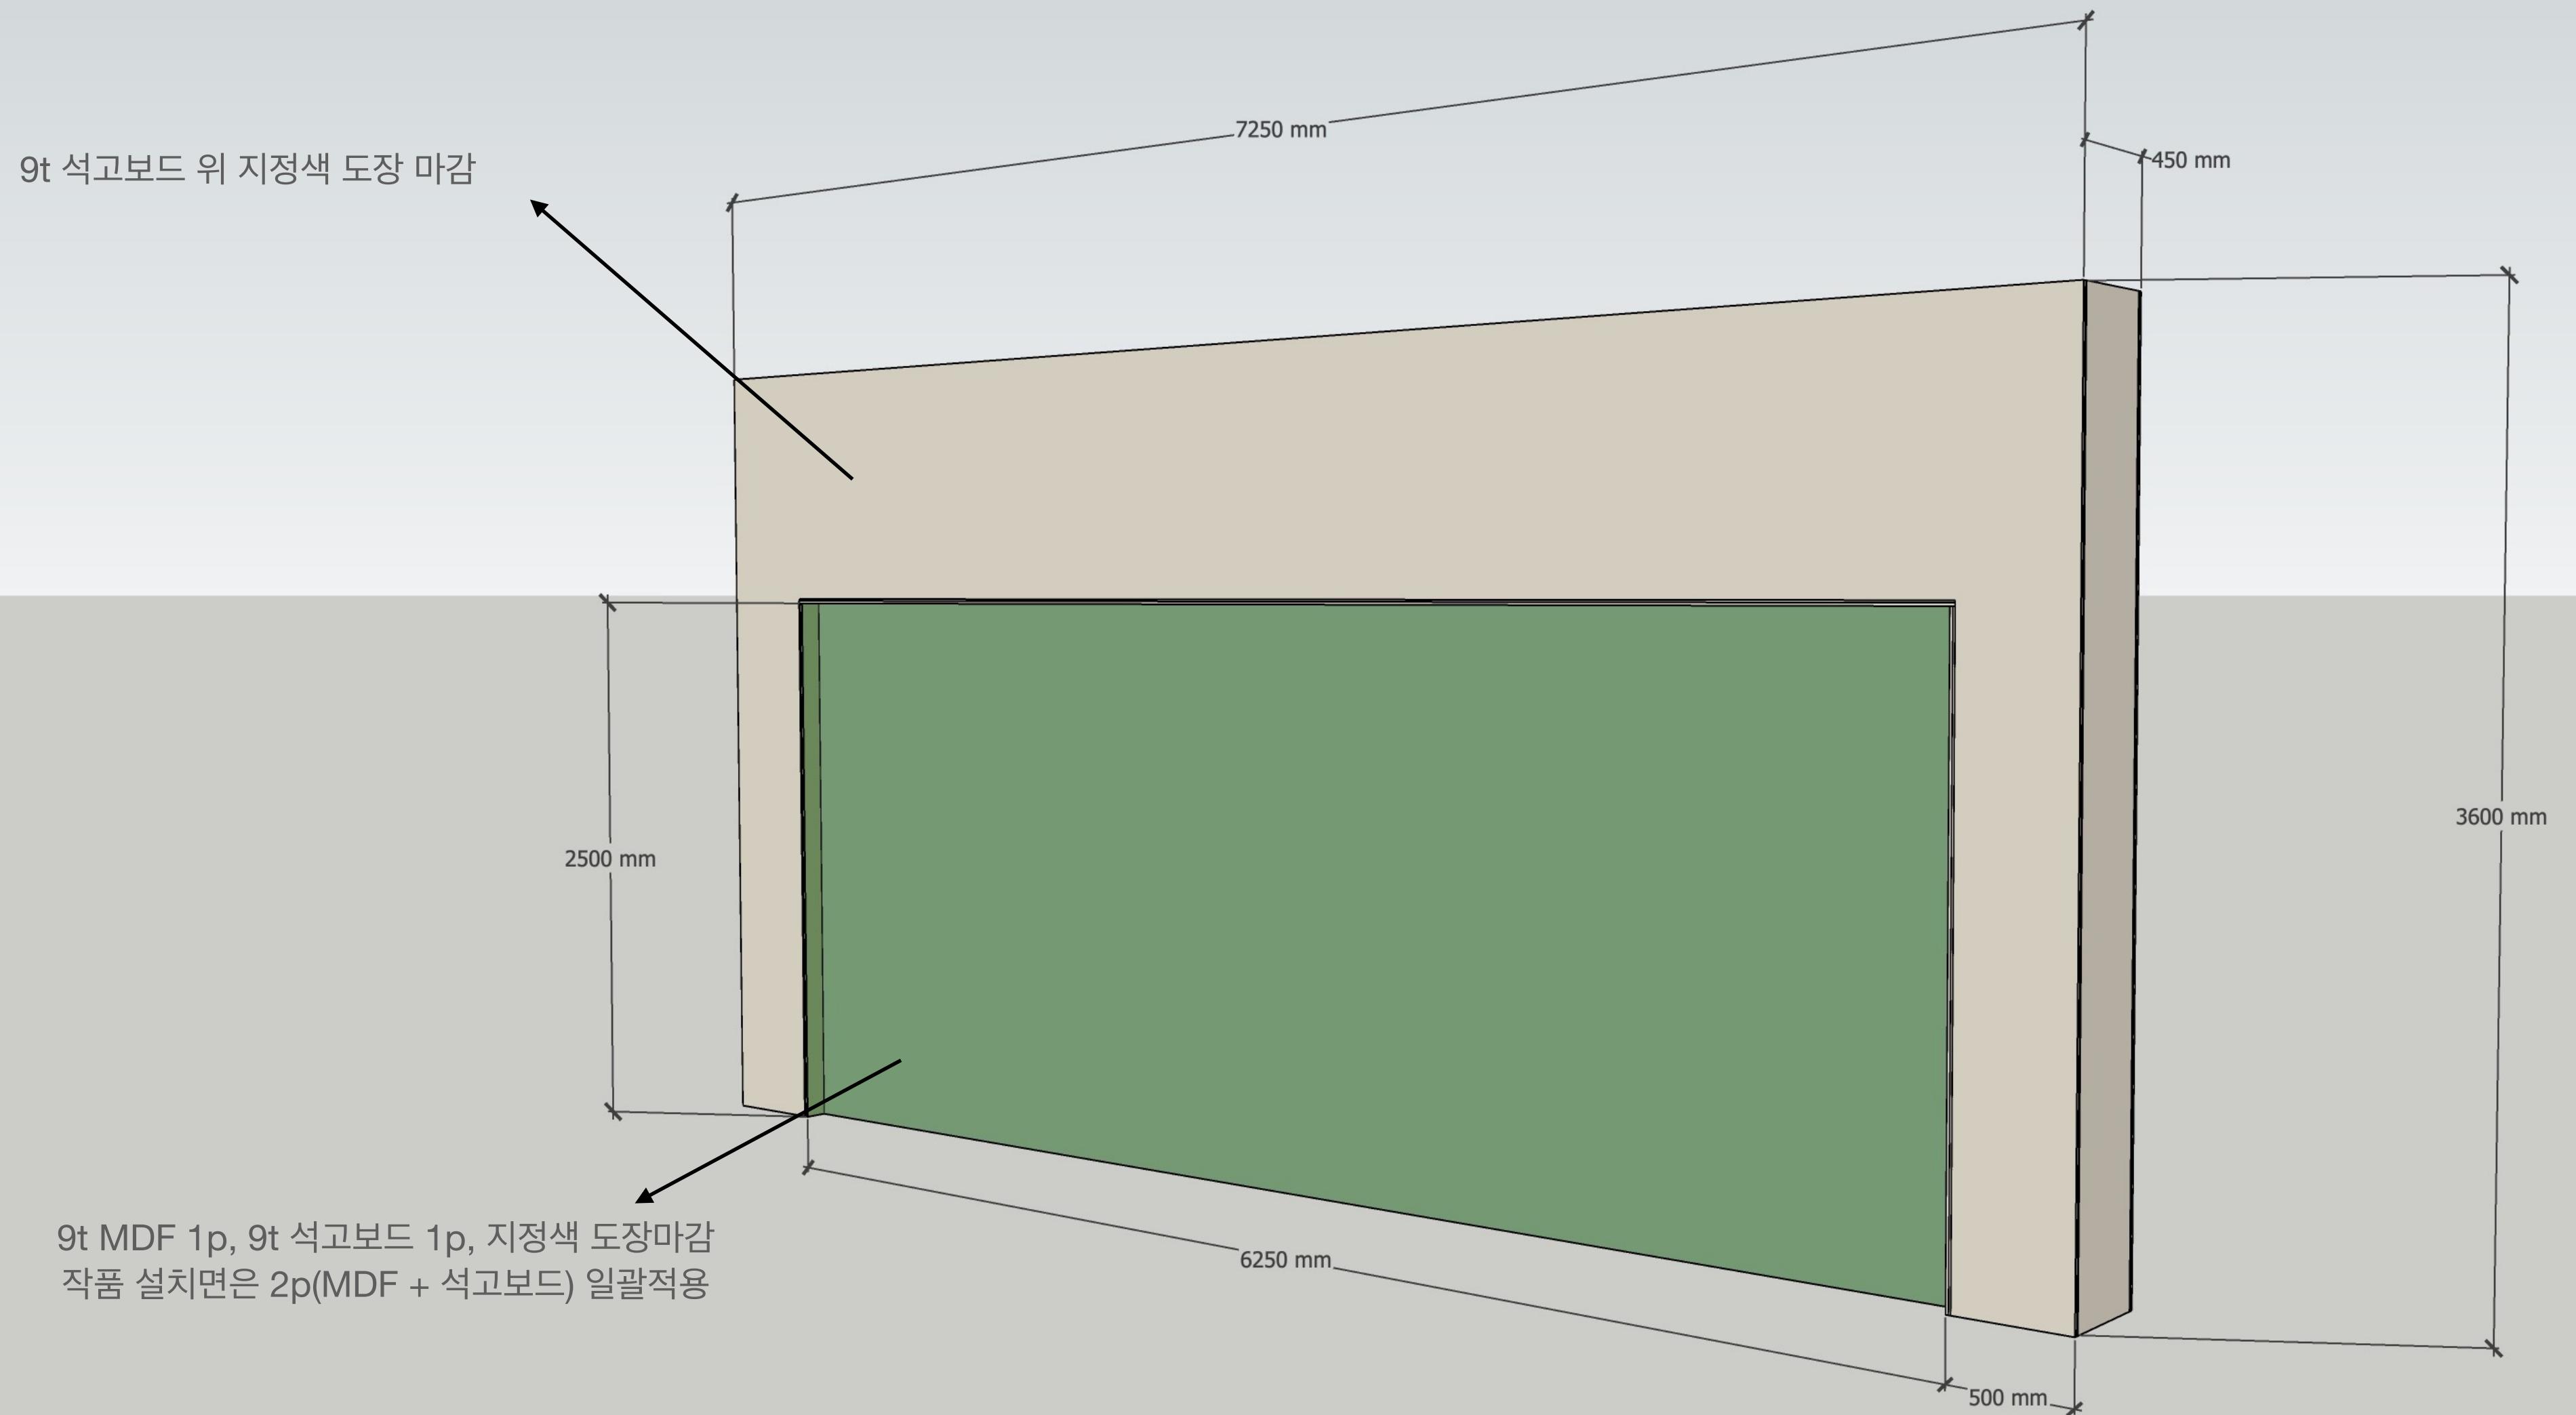

W 10 _ 1전시실 가벽 _ 배면



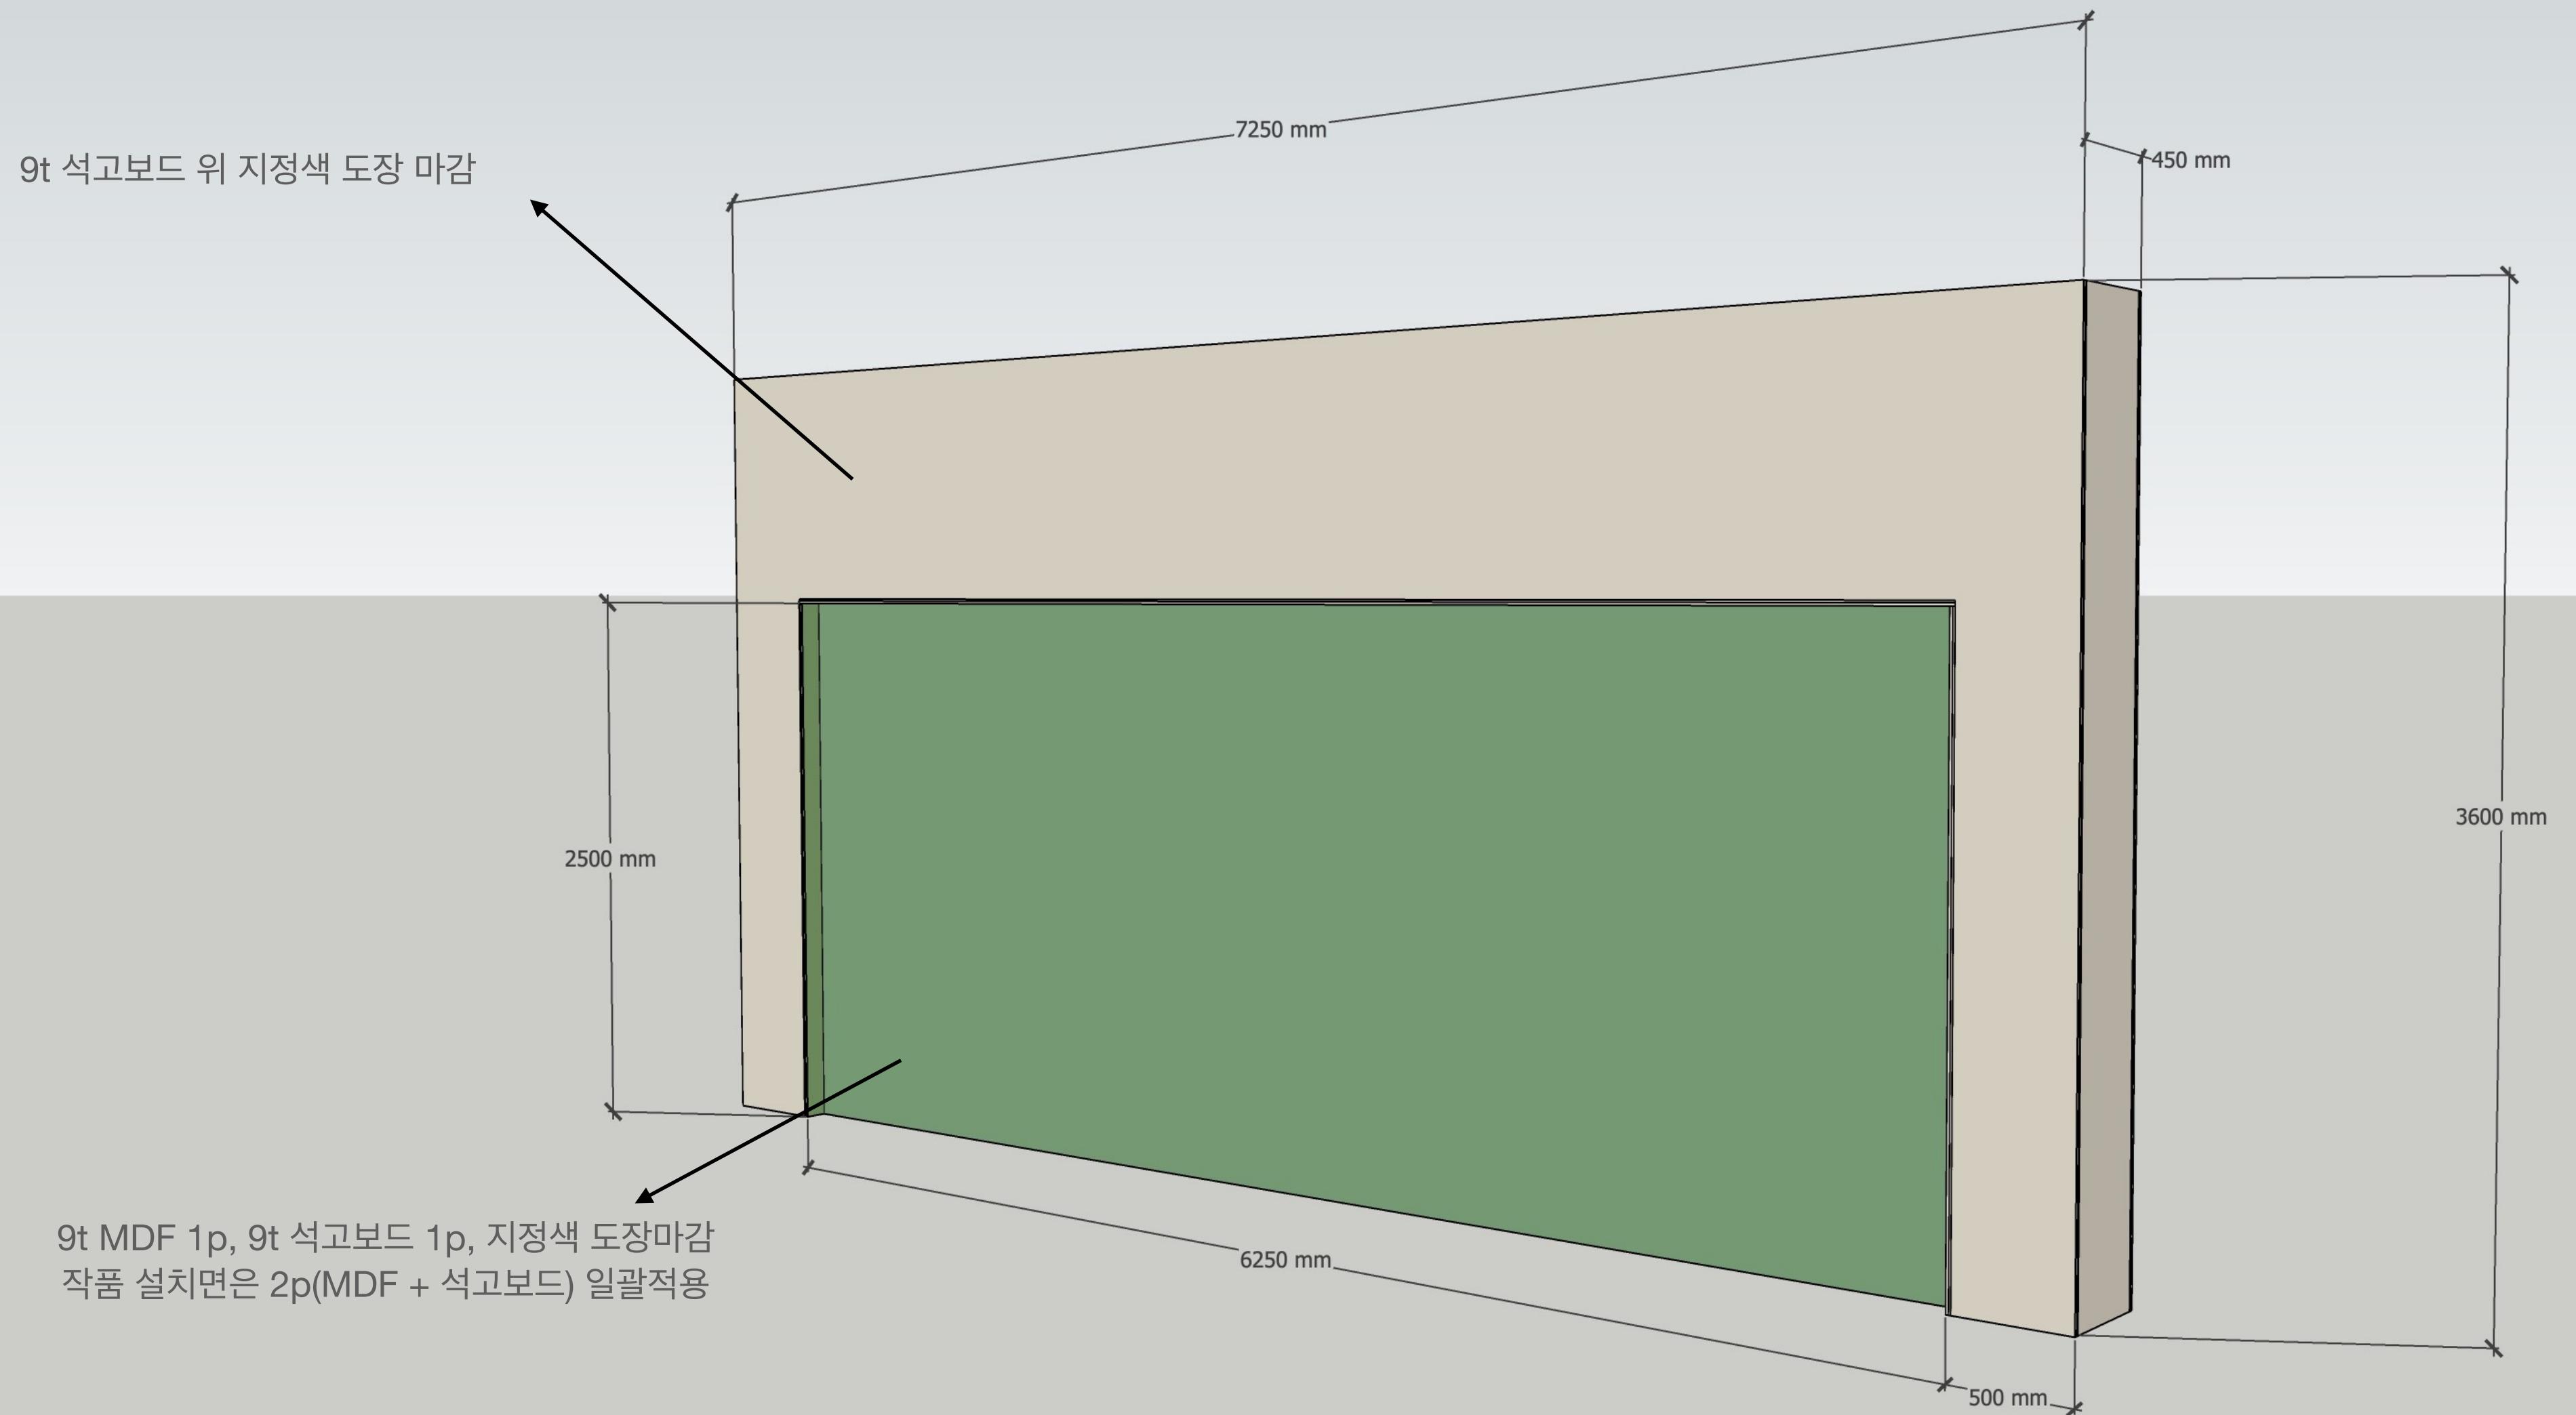


W 10 _ 1전시실 가벽 _ 단면

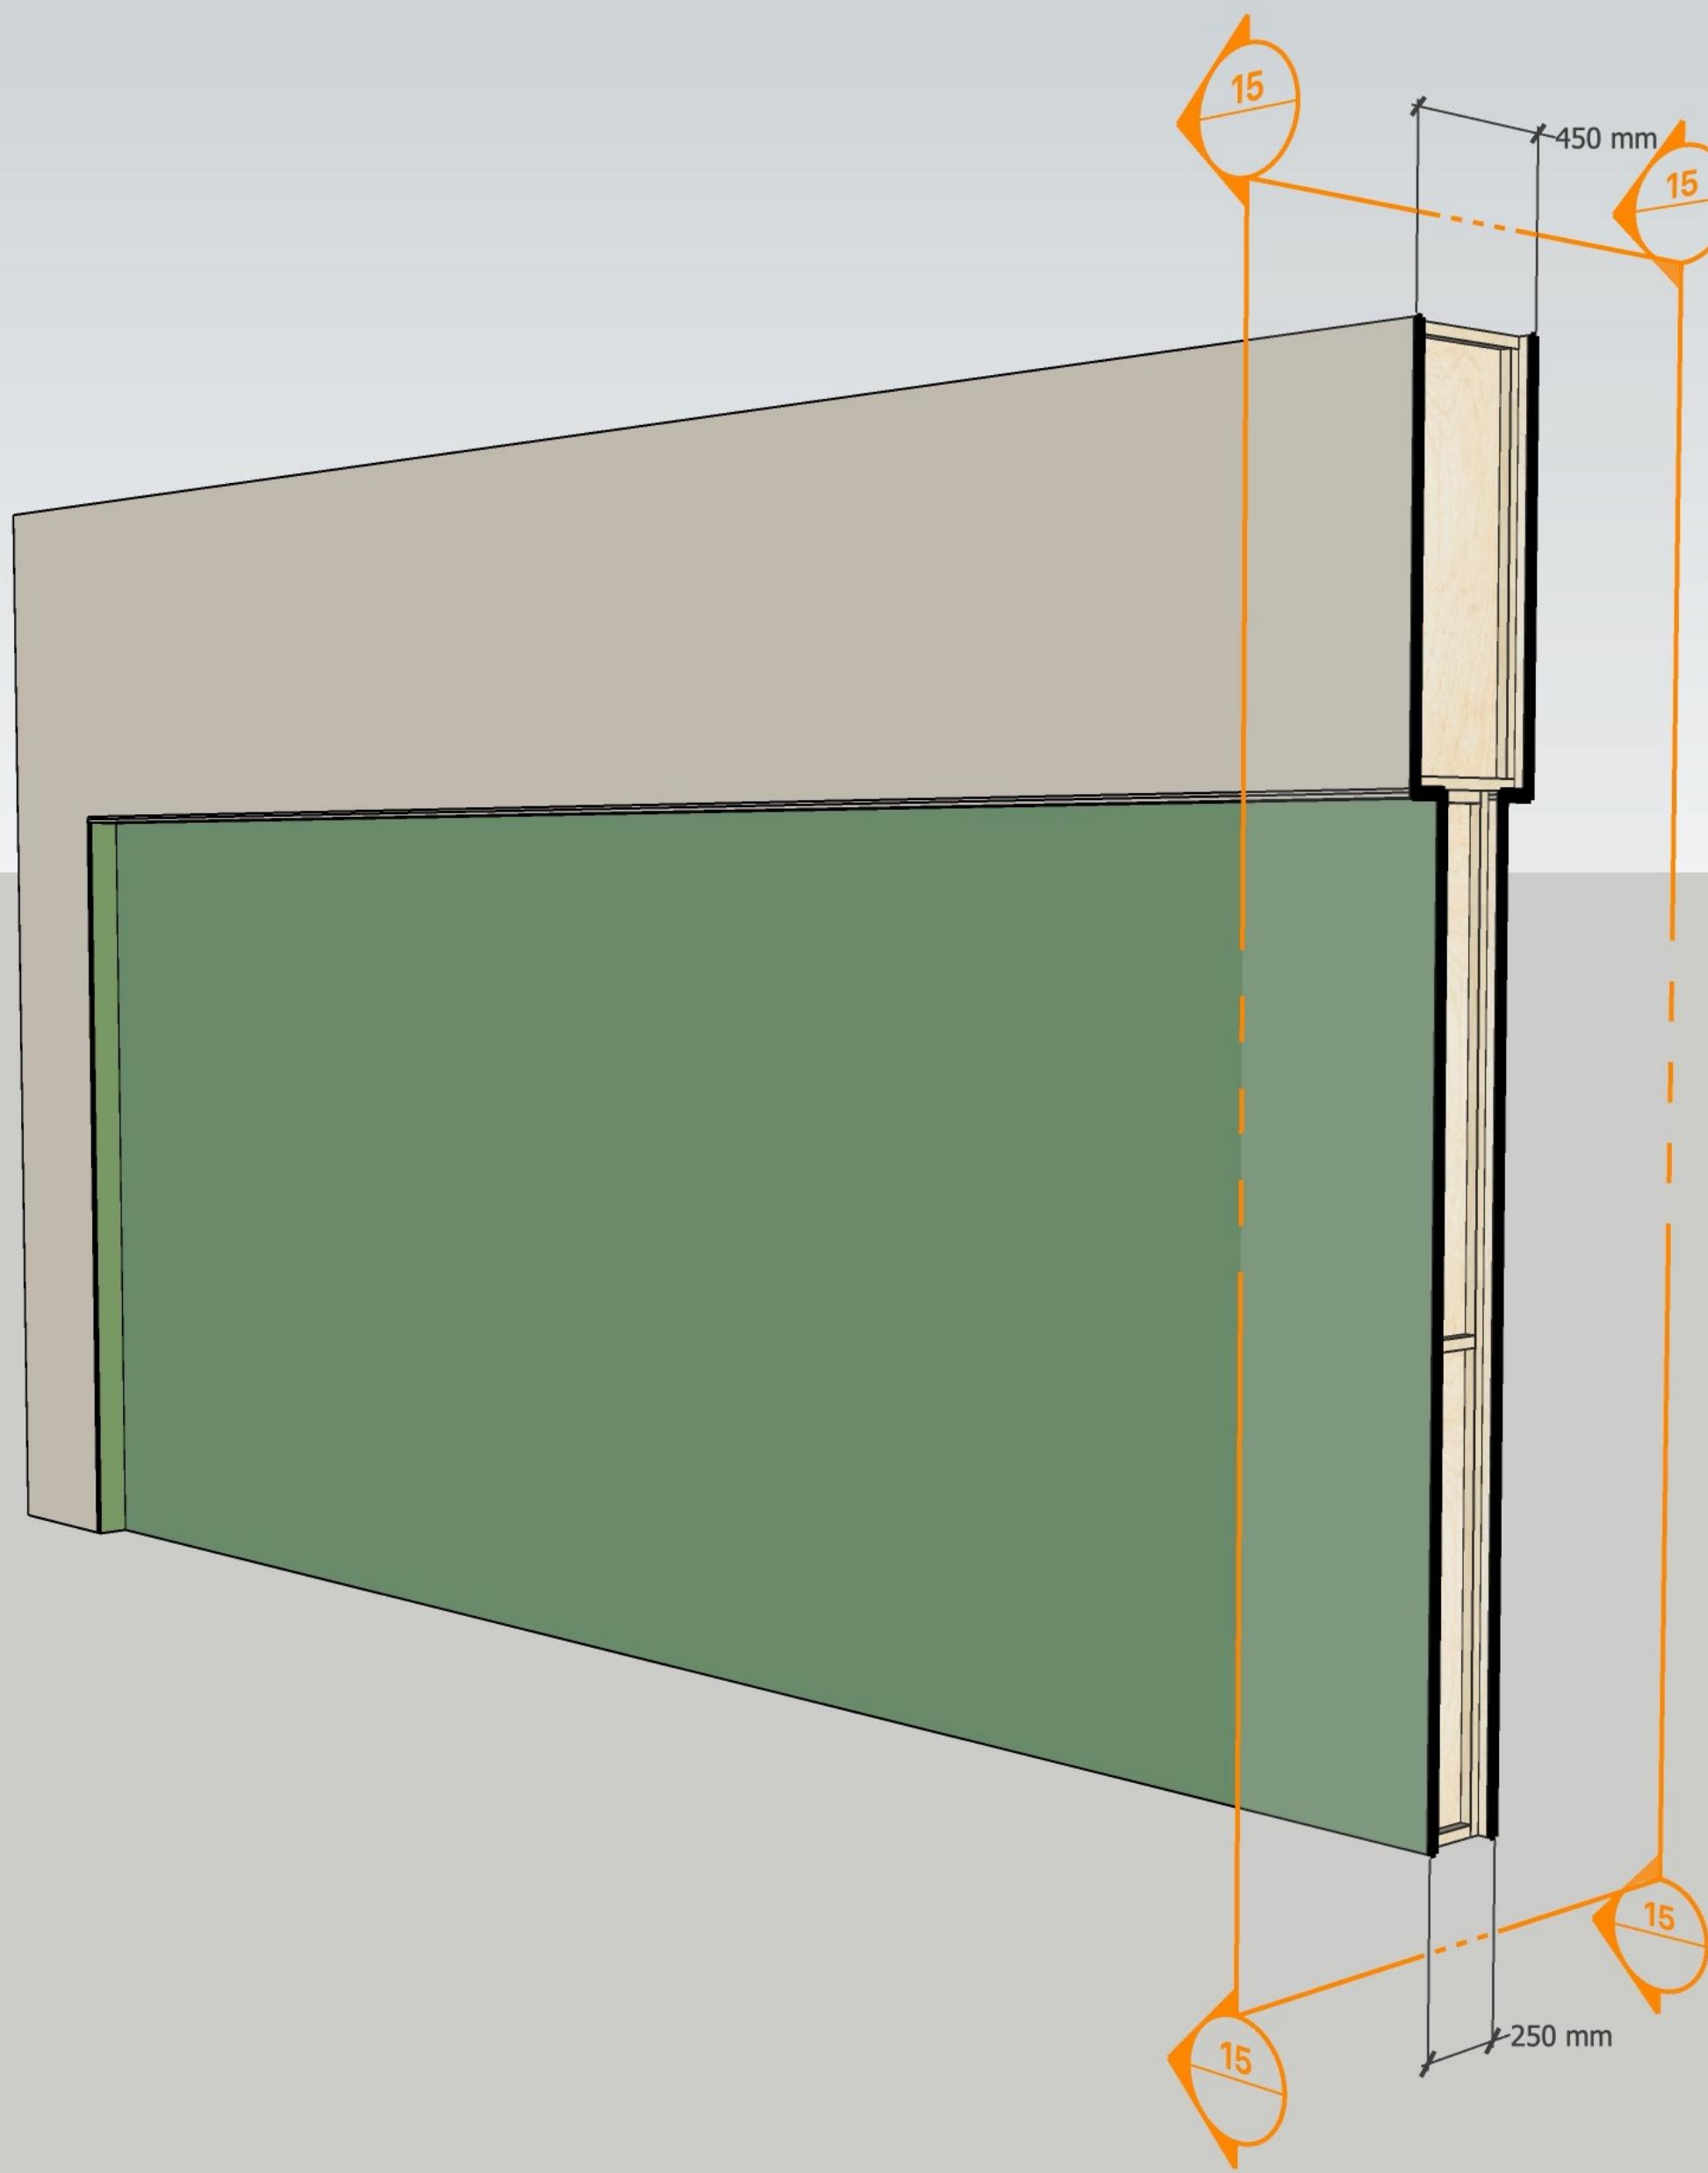


B 11 _ 소전시실1 프로젝터 브라켓

9T 석고보드 위 지정색 도장 마감

 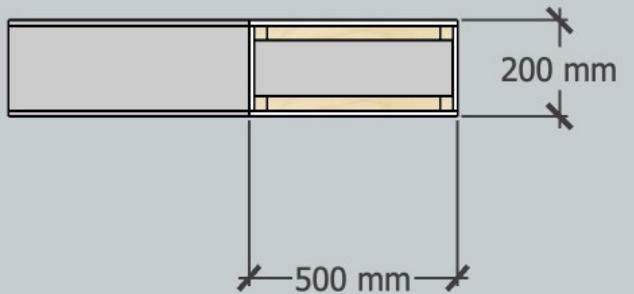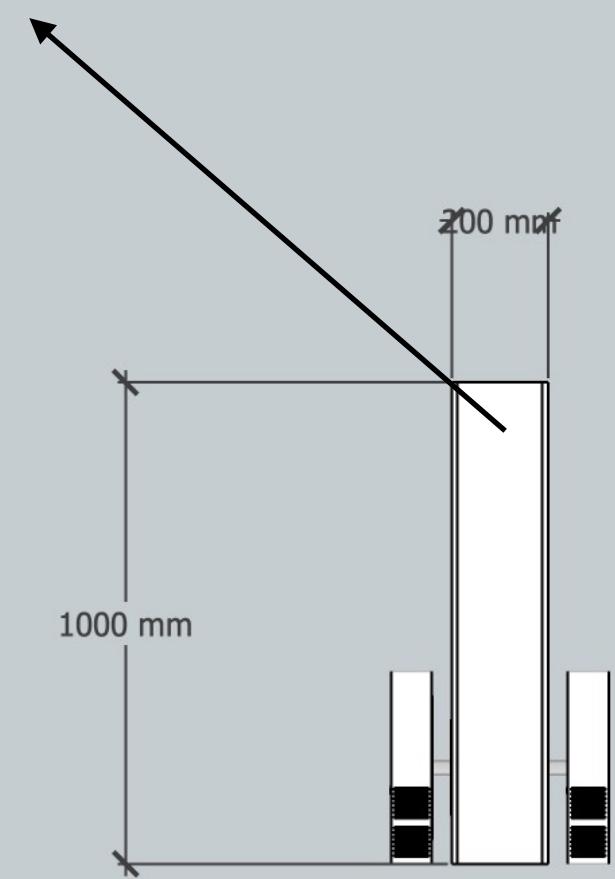


1번 소전시실 지정된 천정 위치에 고정
프로젝터 2대를 지지할 수 있도록 구조적 안정성 있도록 제작

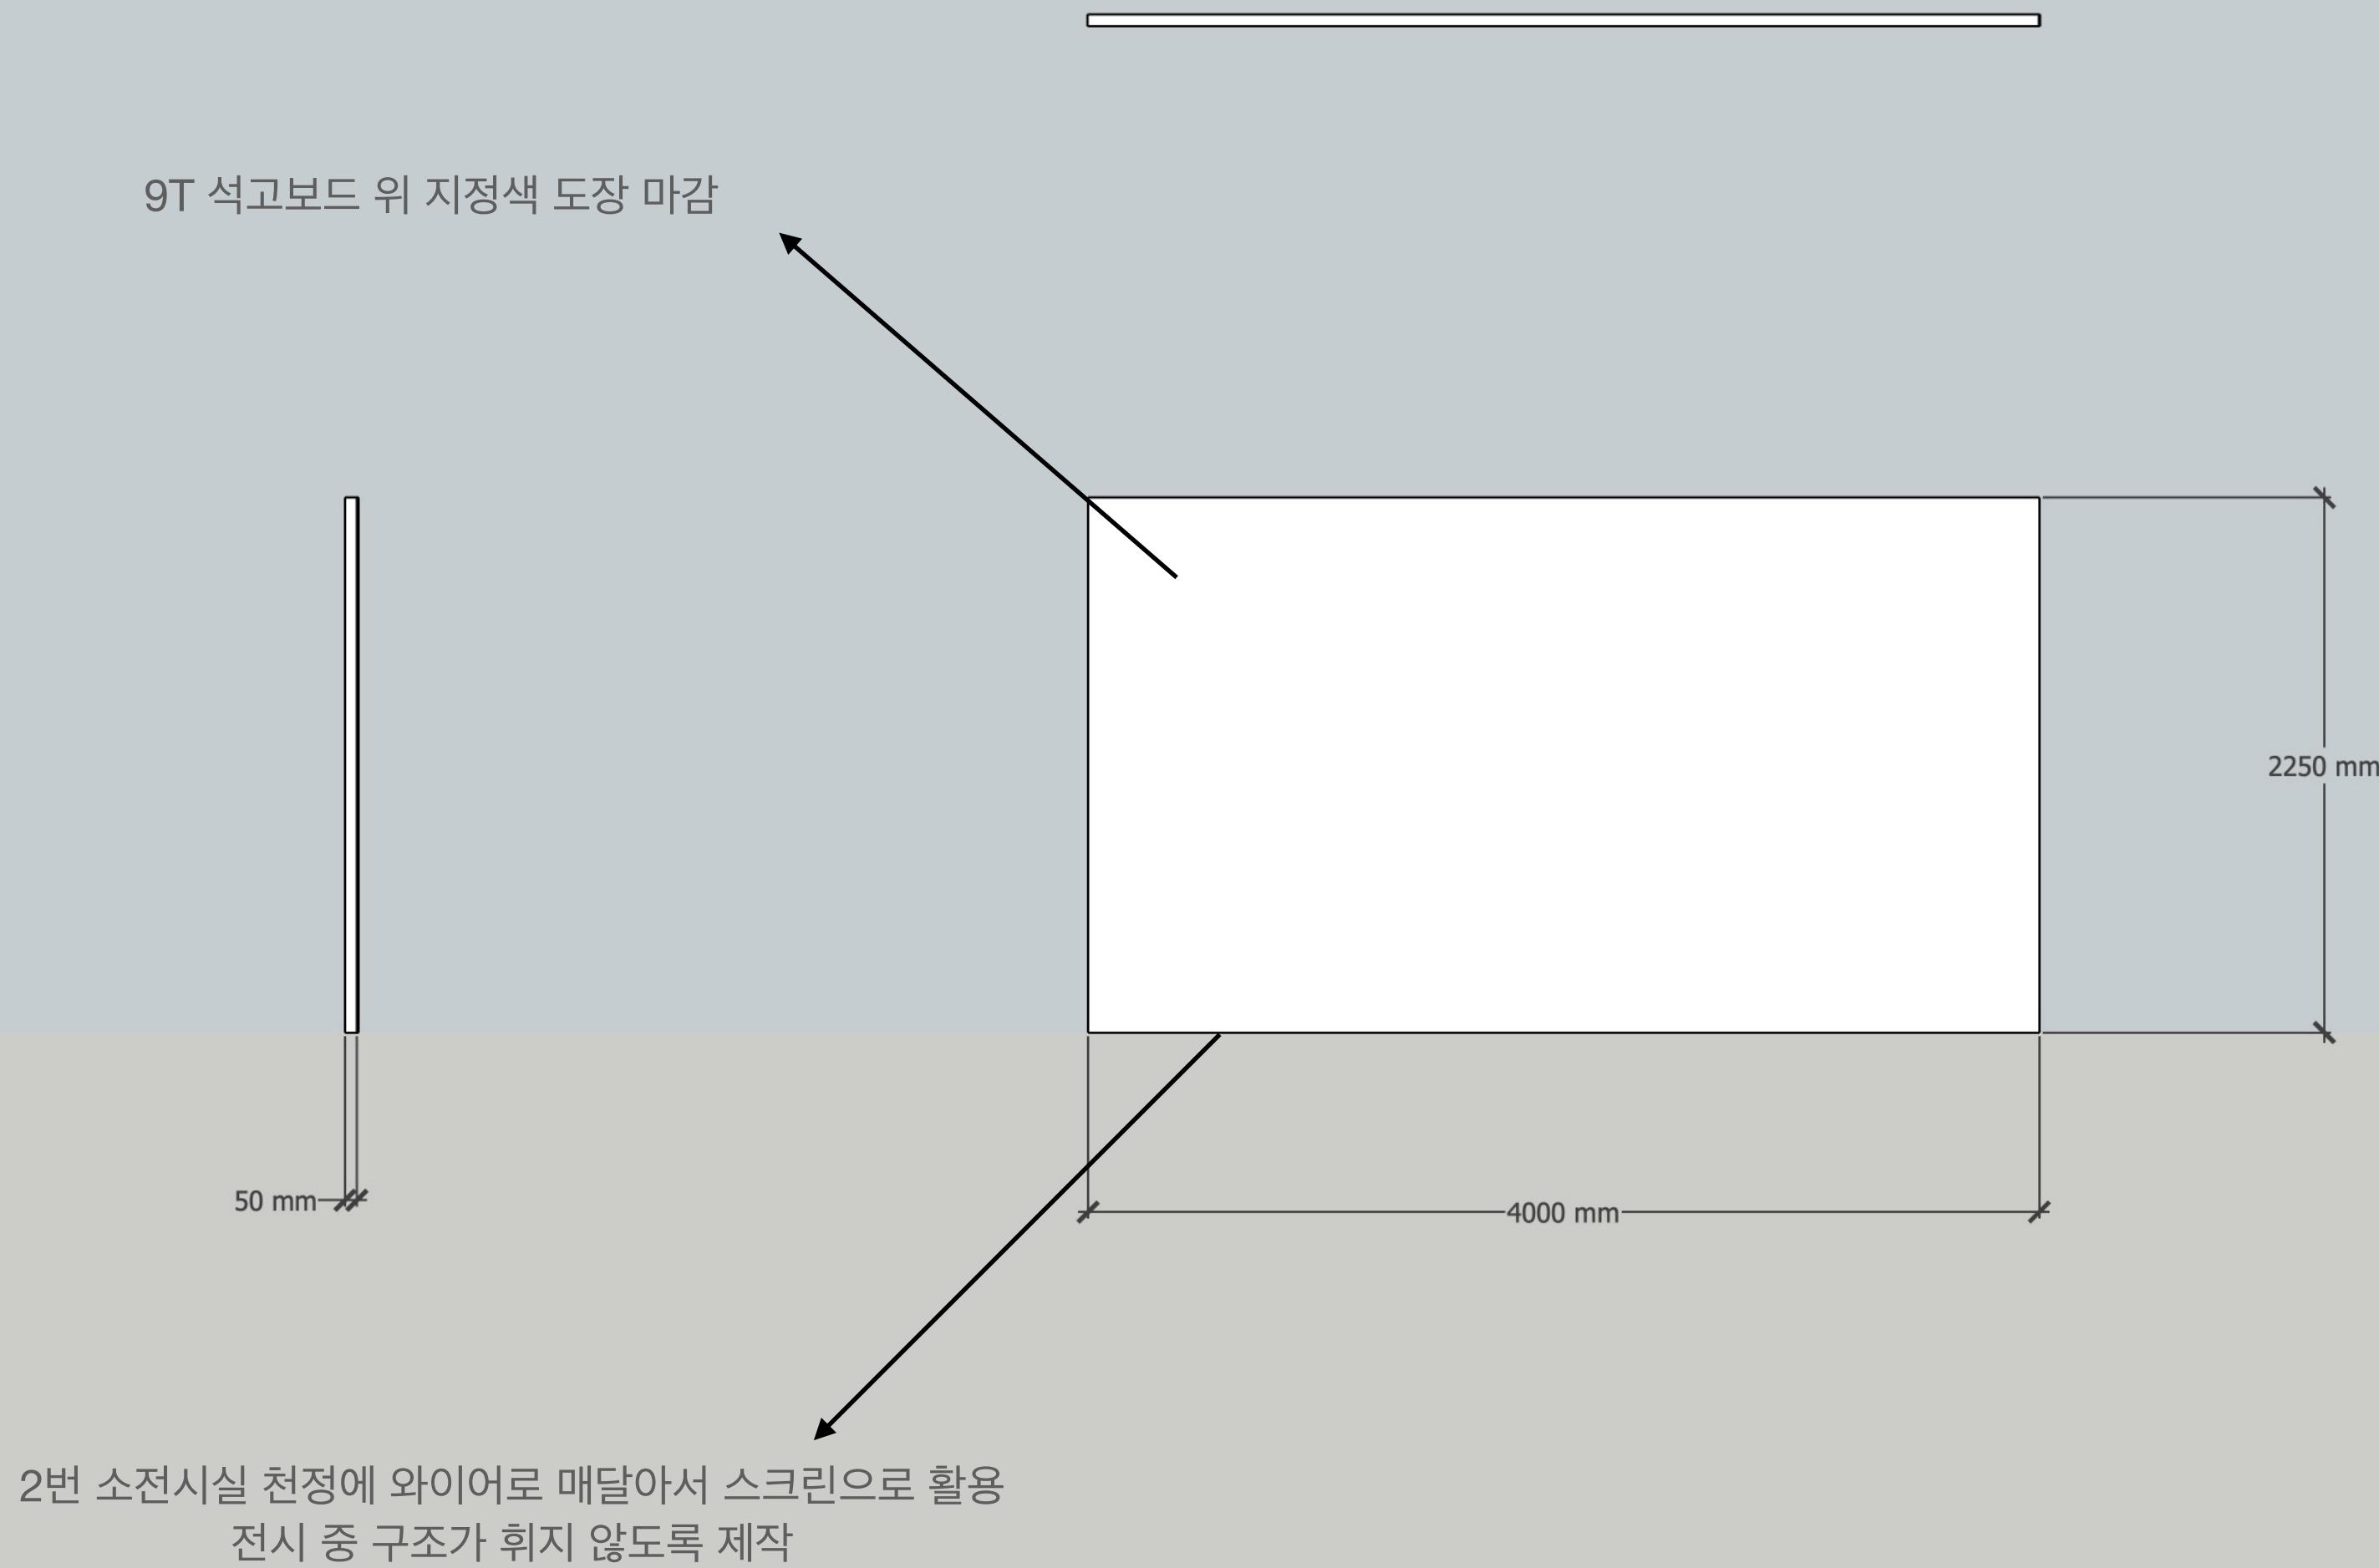


W 13-1_3 전시실 가벽 정면


9t 석고보드 위 지정색 도장 마감

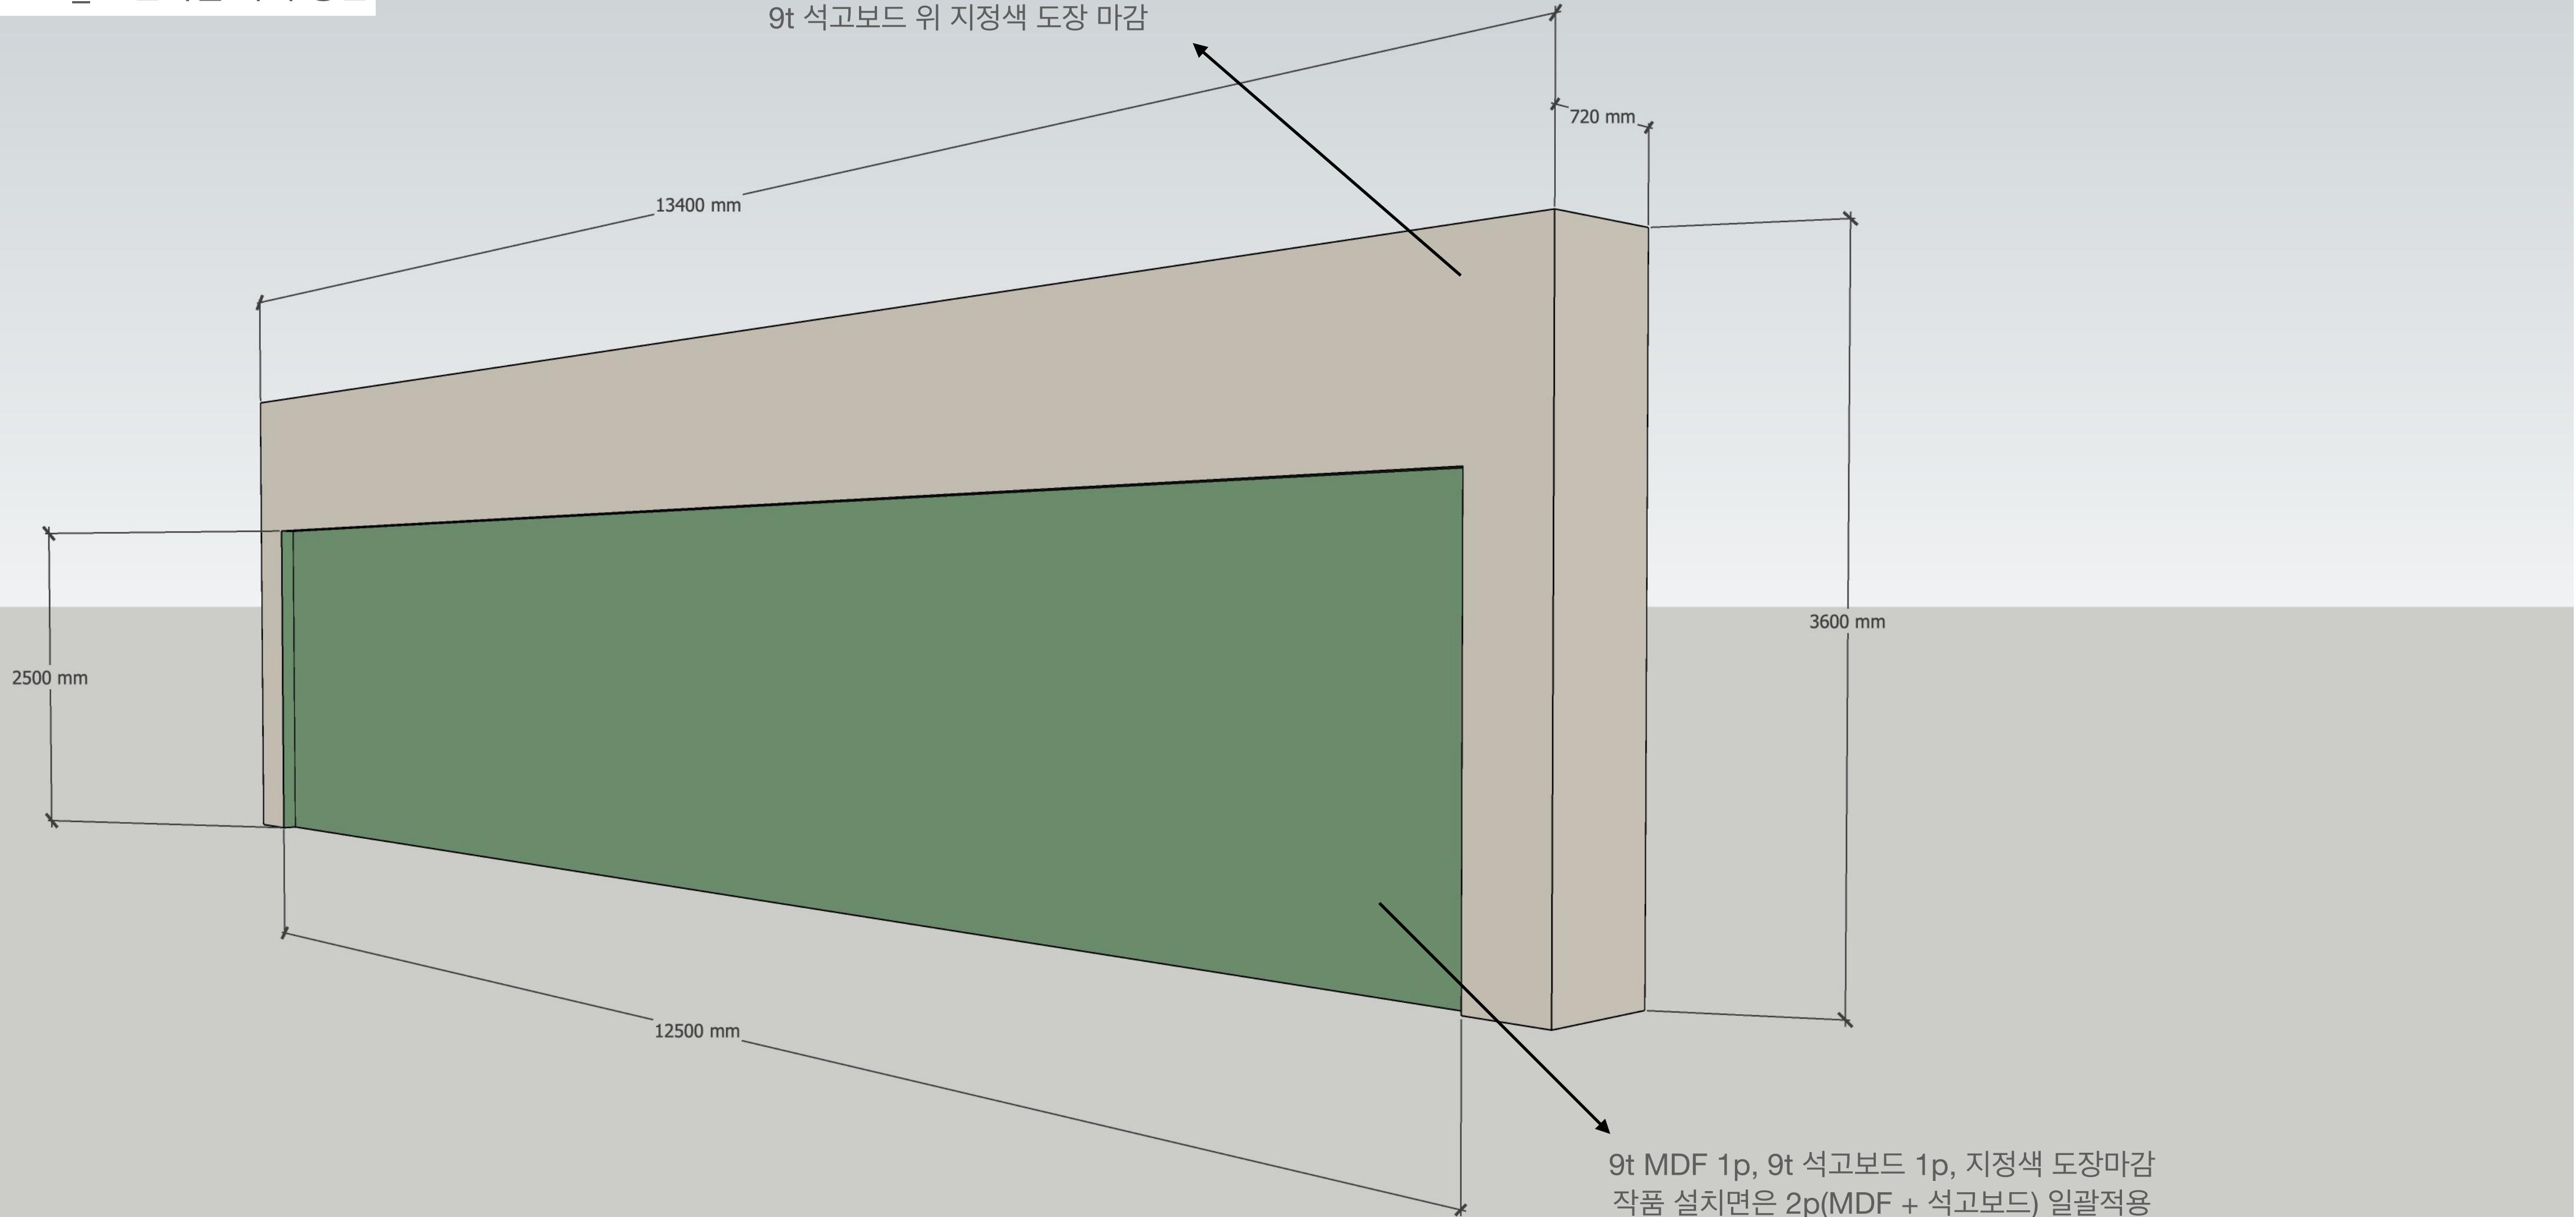


W 13-1_3 전시실 가벽 _ 배면

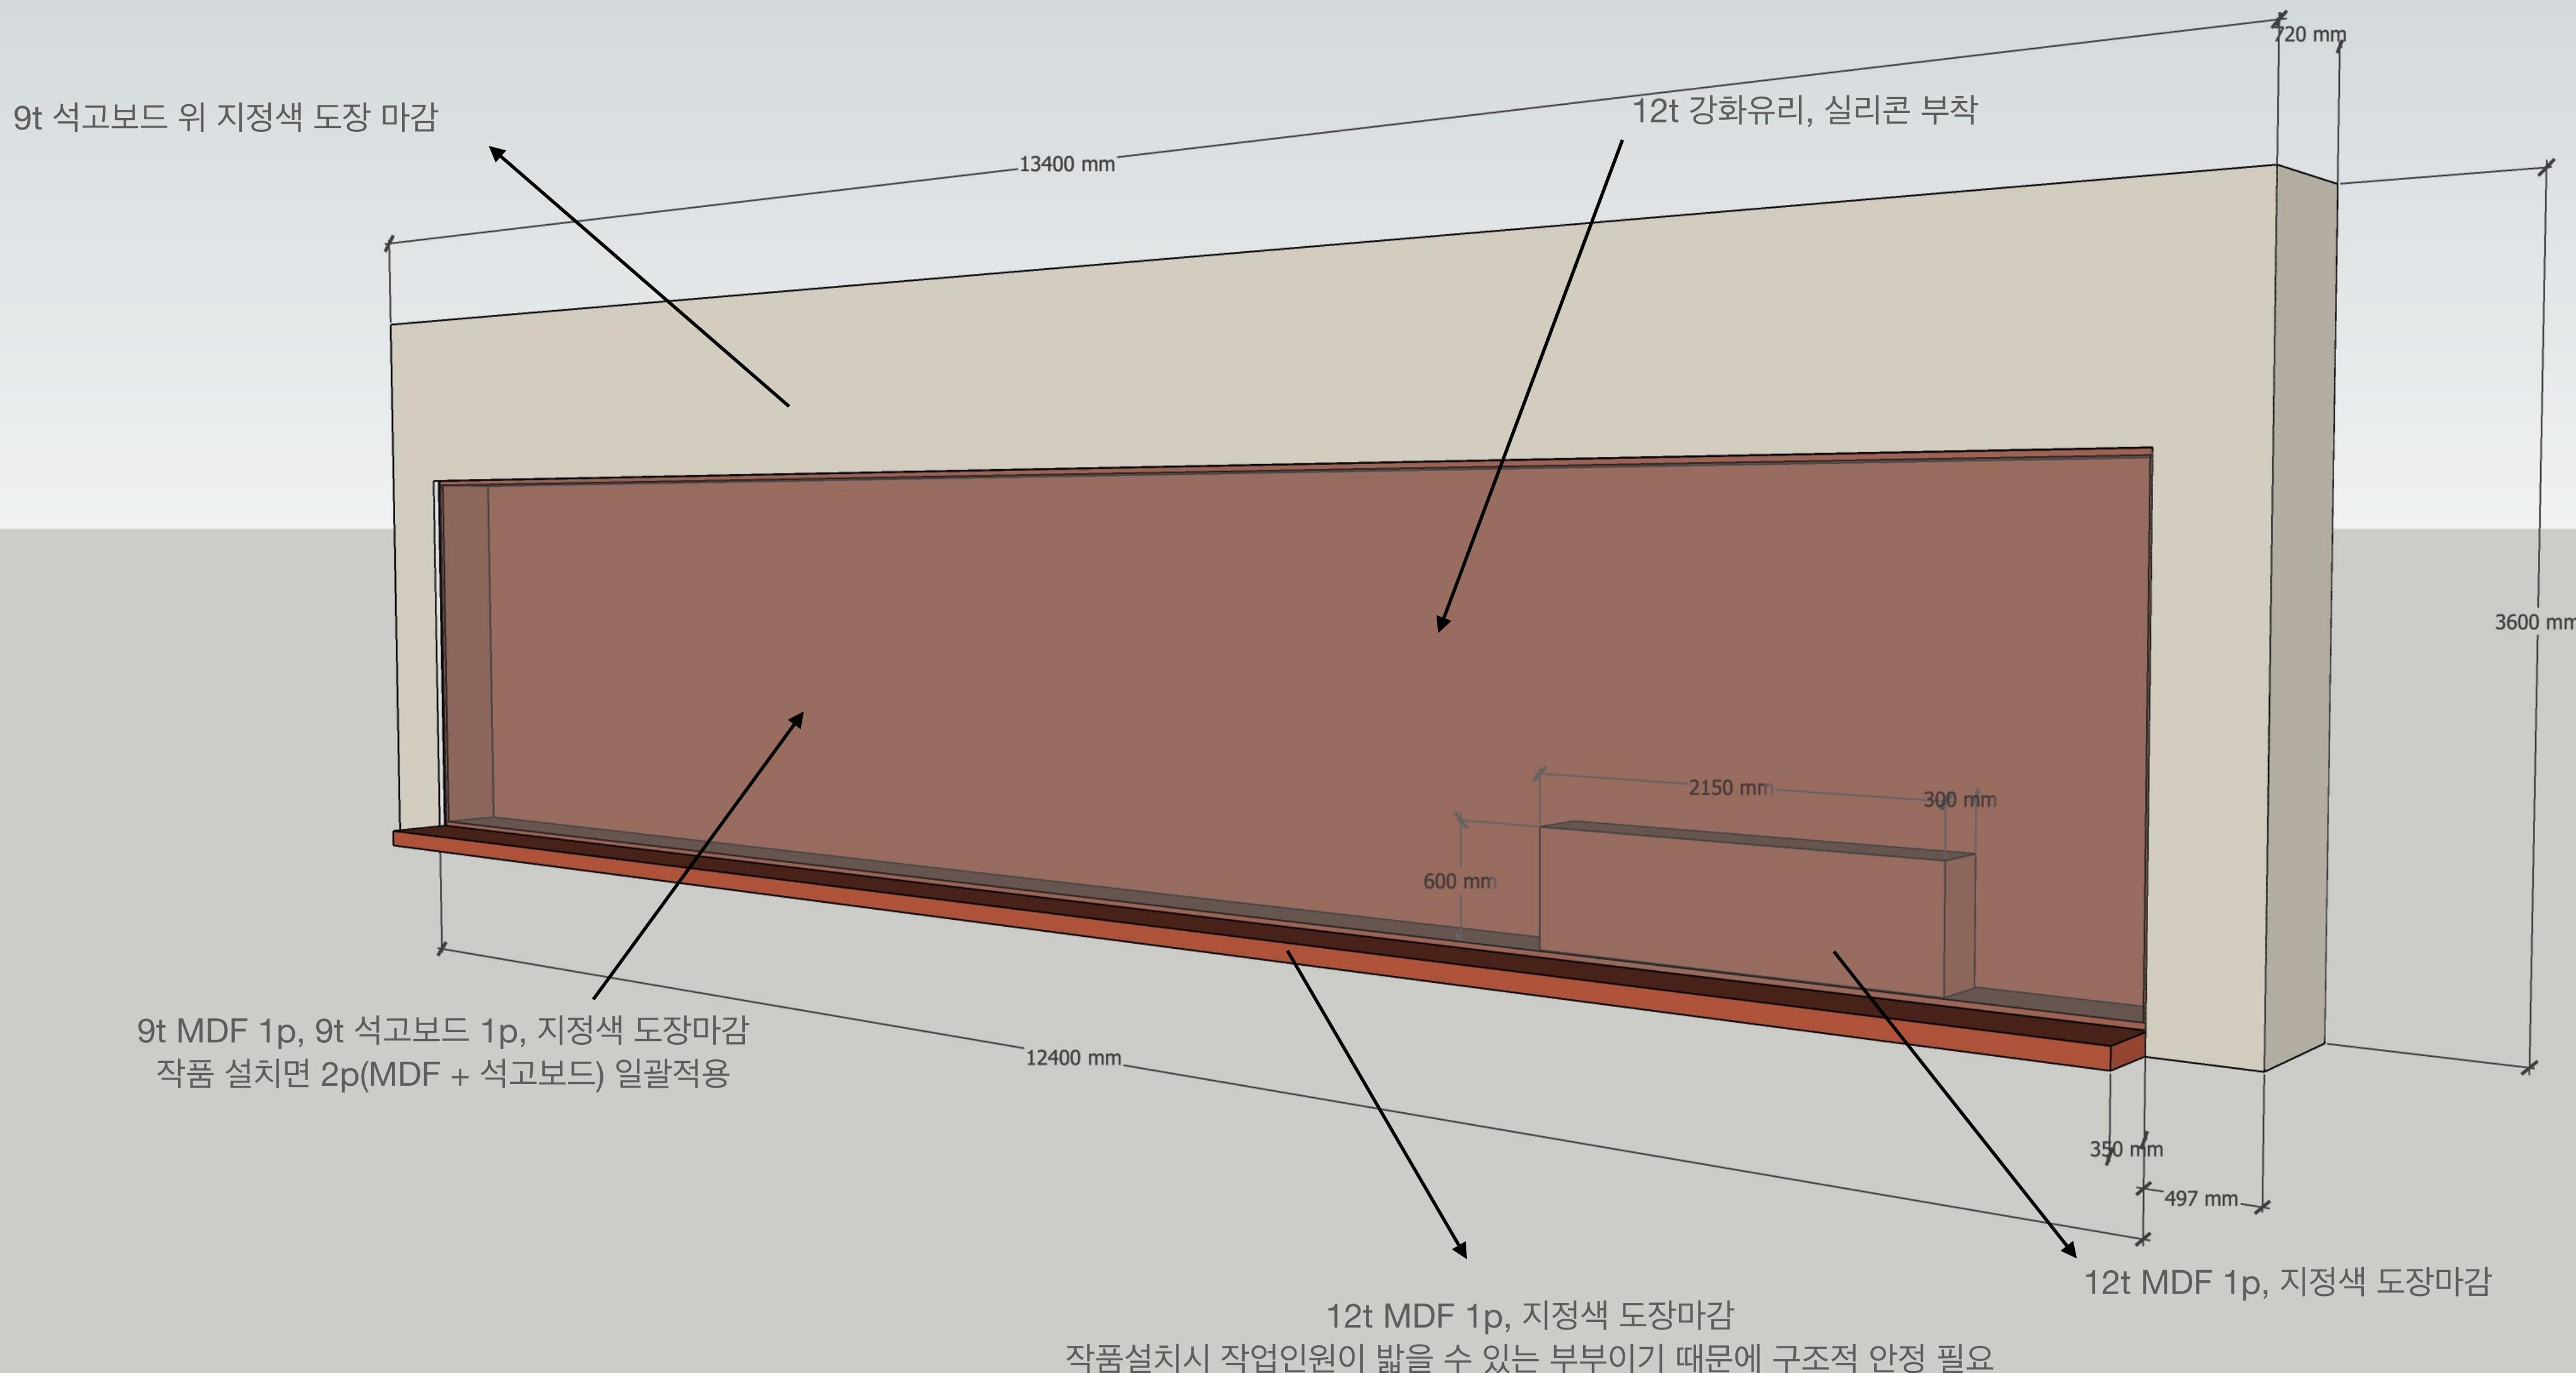

W 13-1 _ 3 전시실 가벽 _ 단면

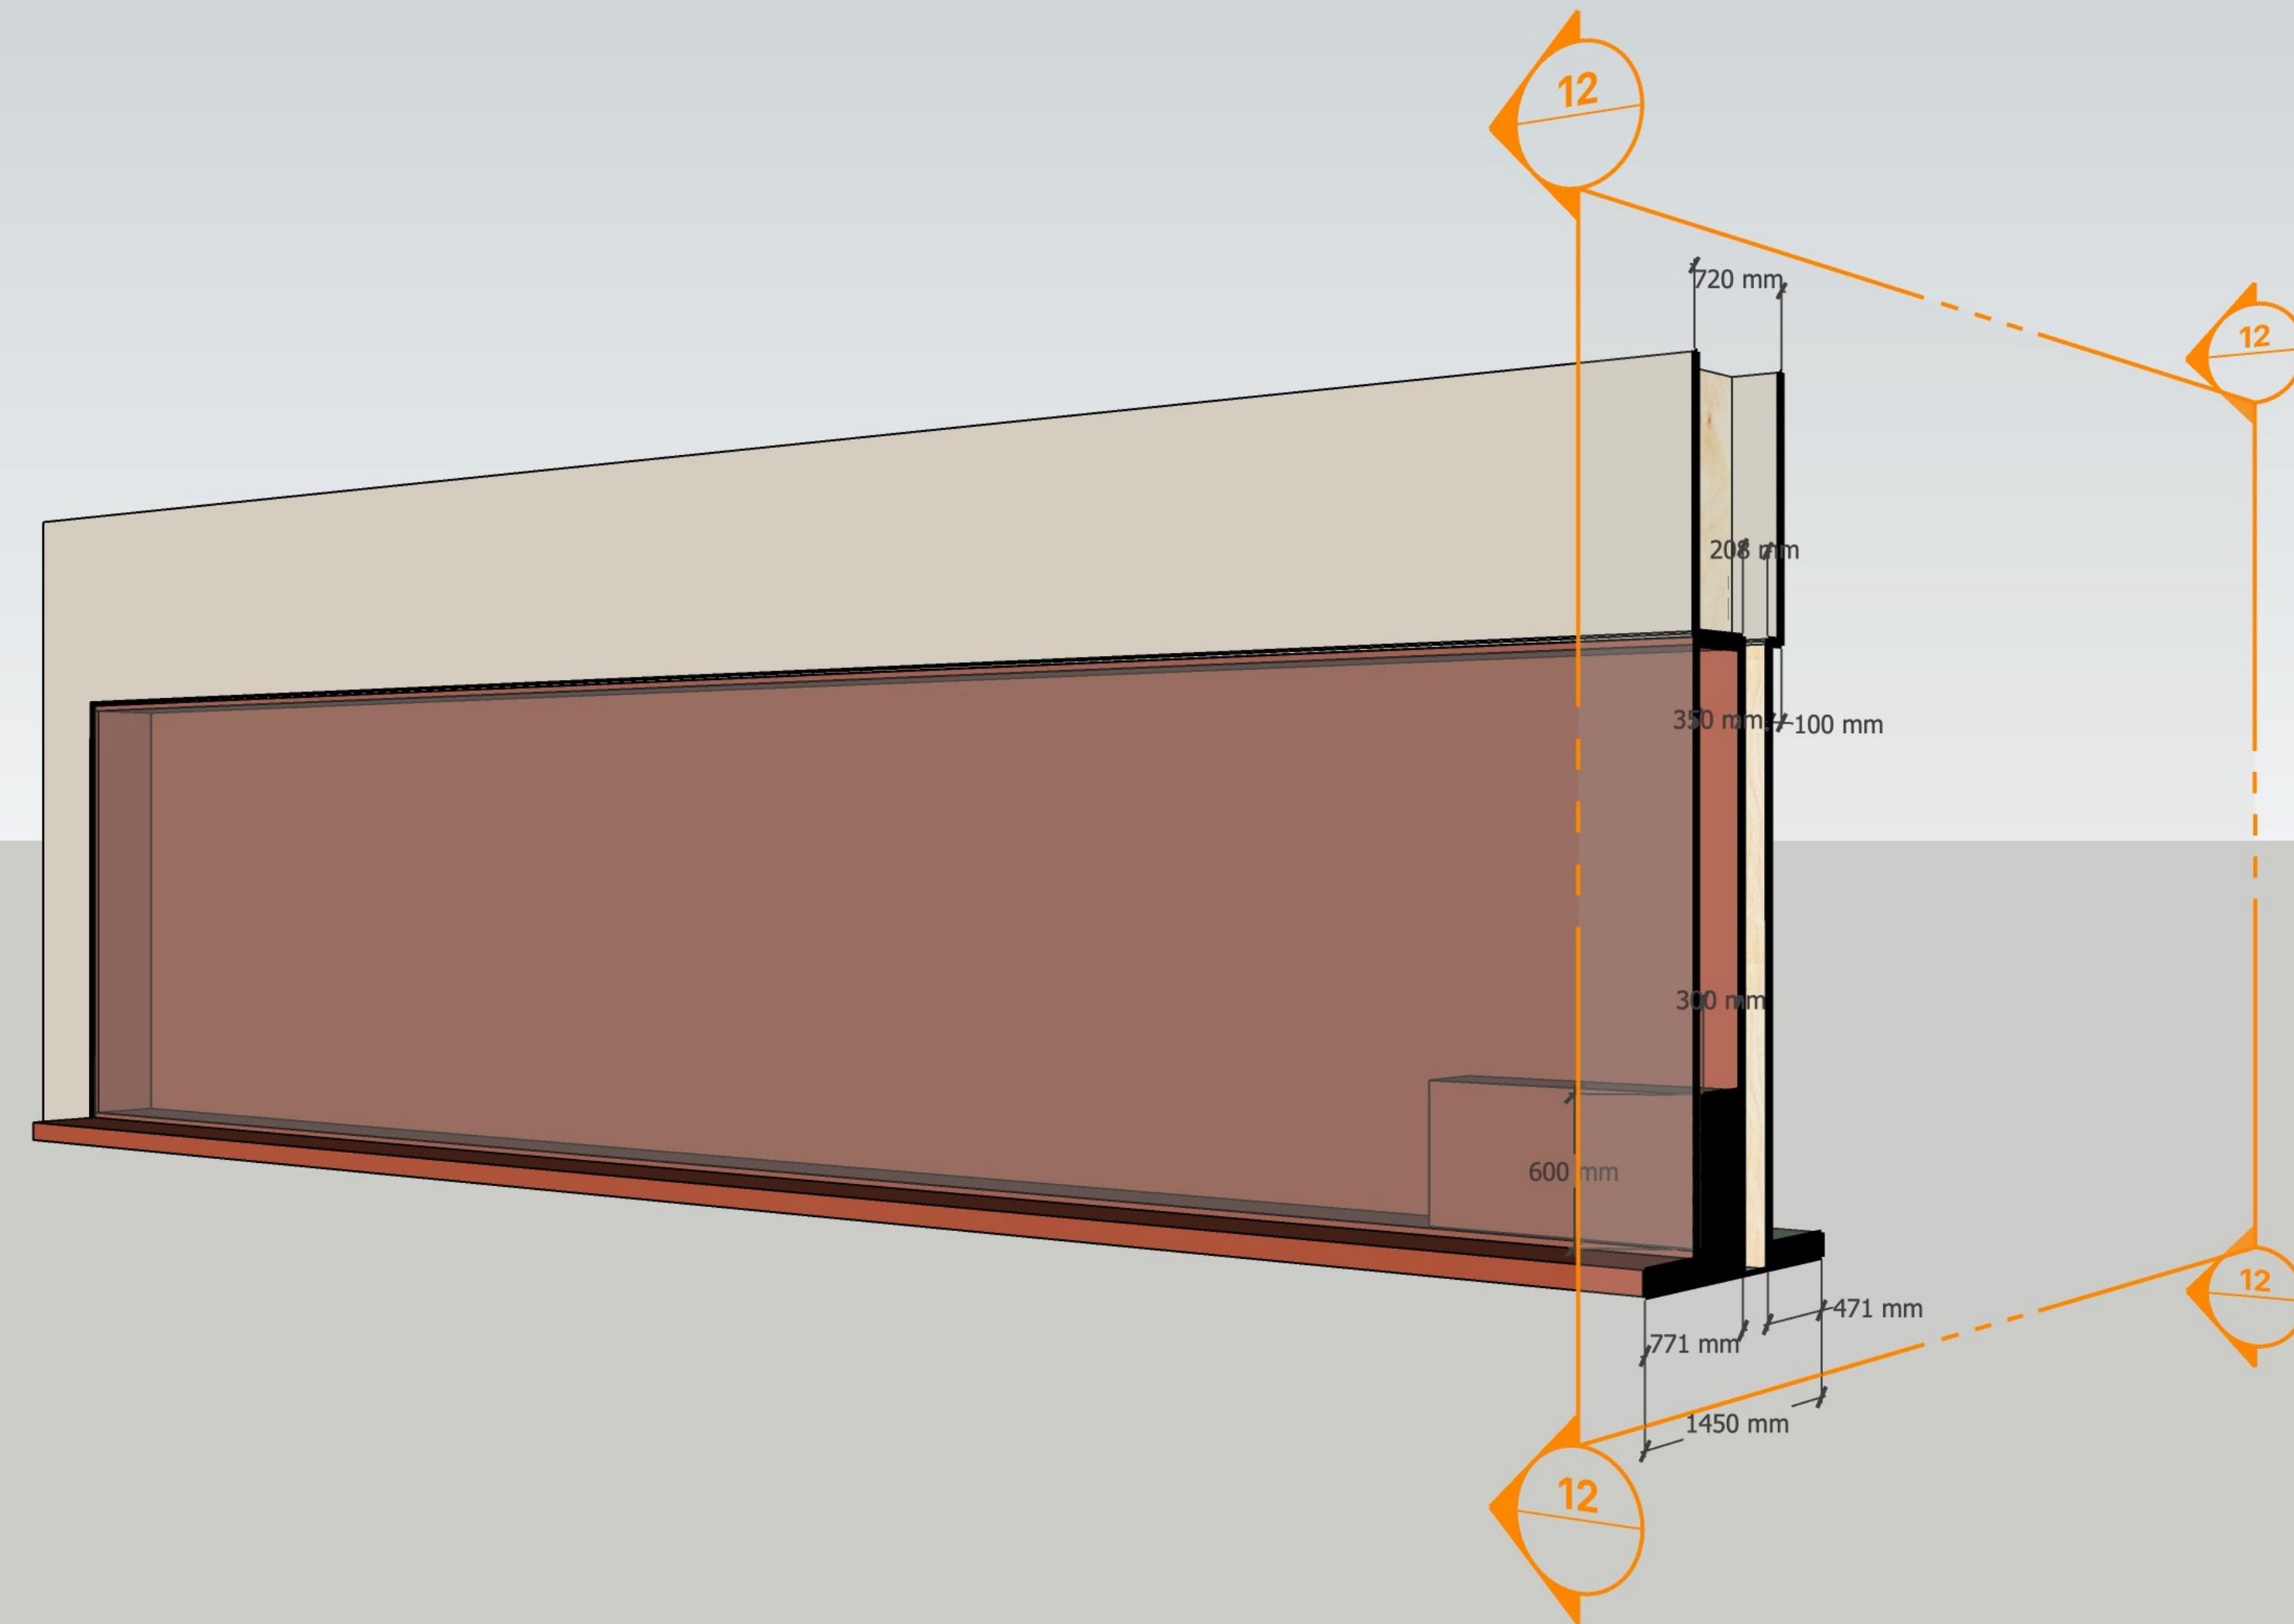


W 13-2 _ 3 전시실 가벽 _ 정면

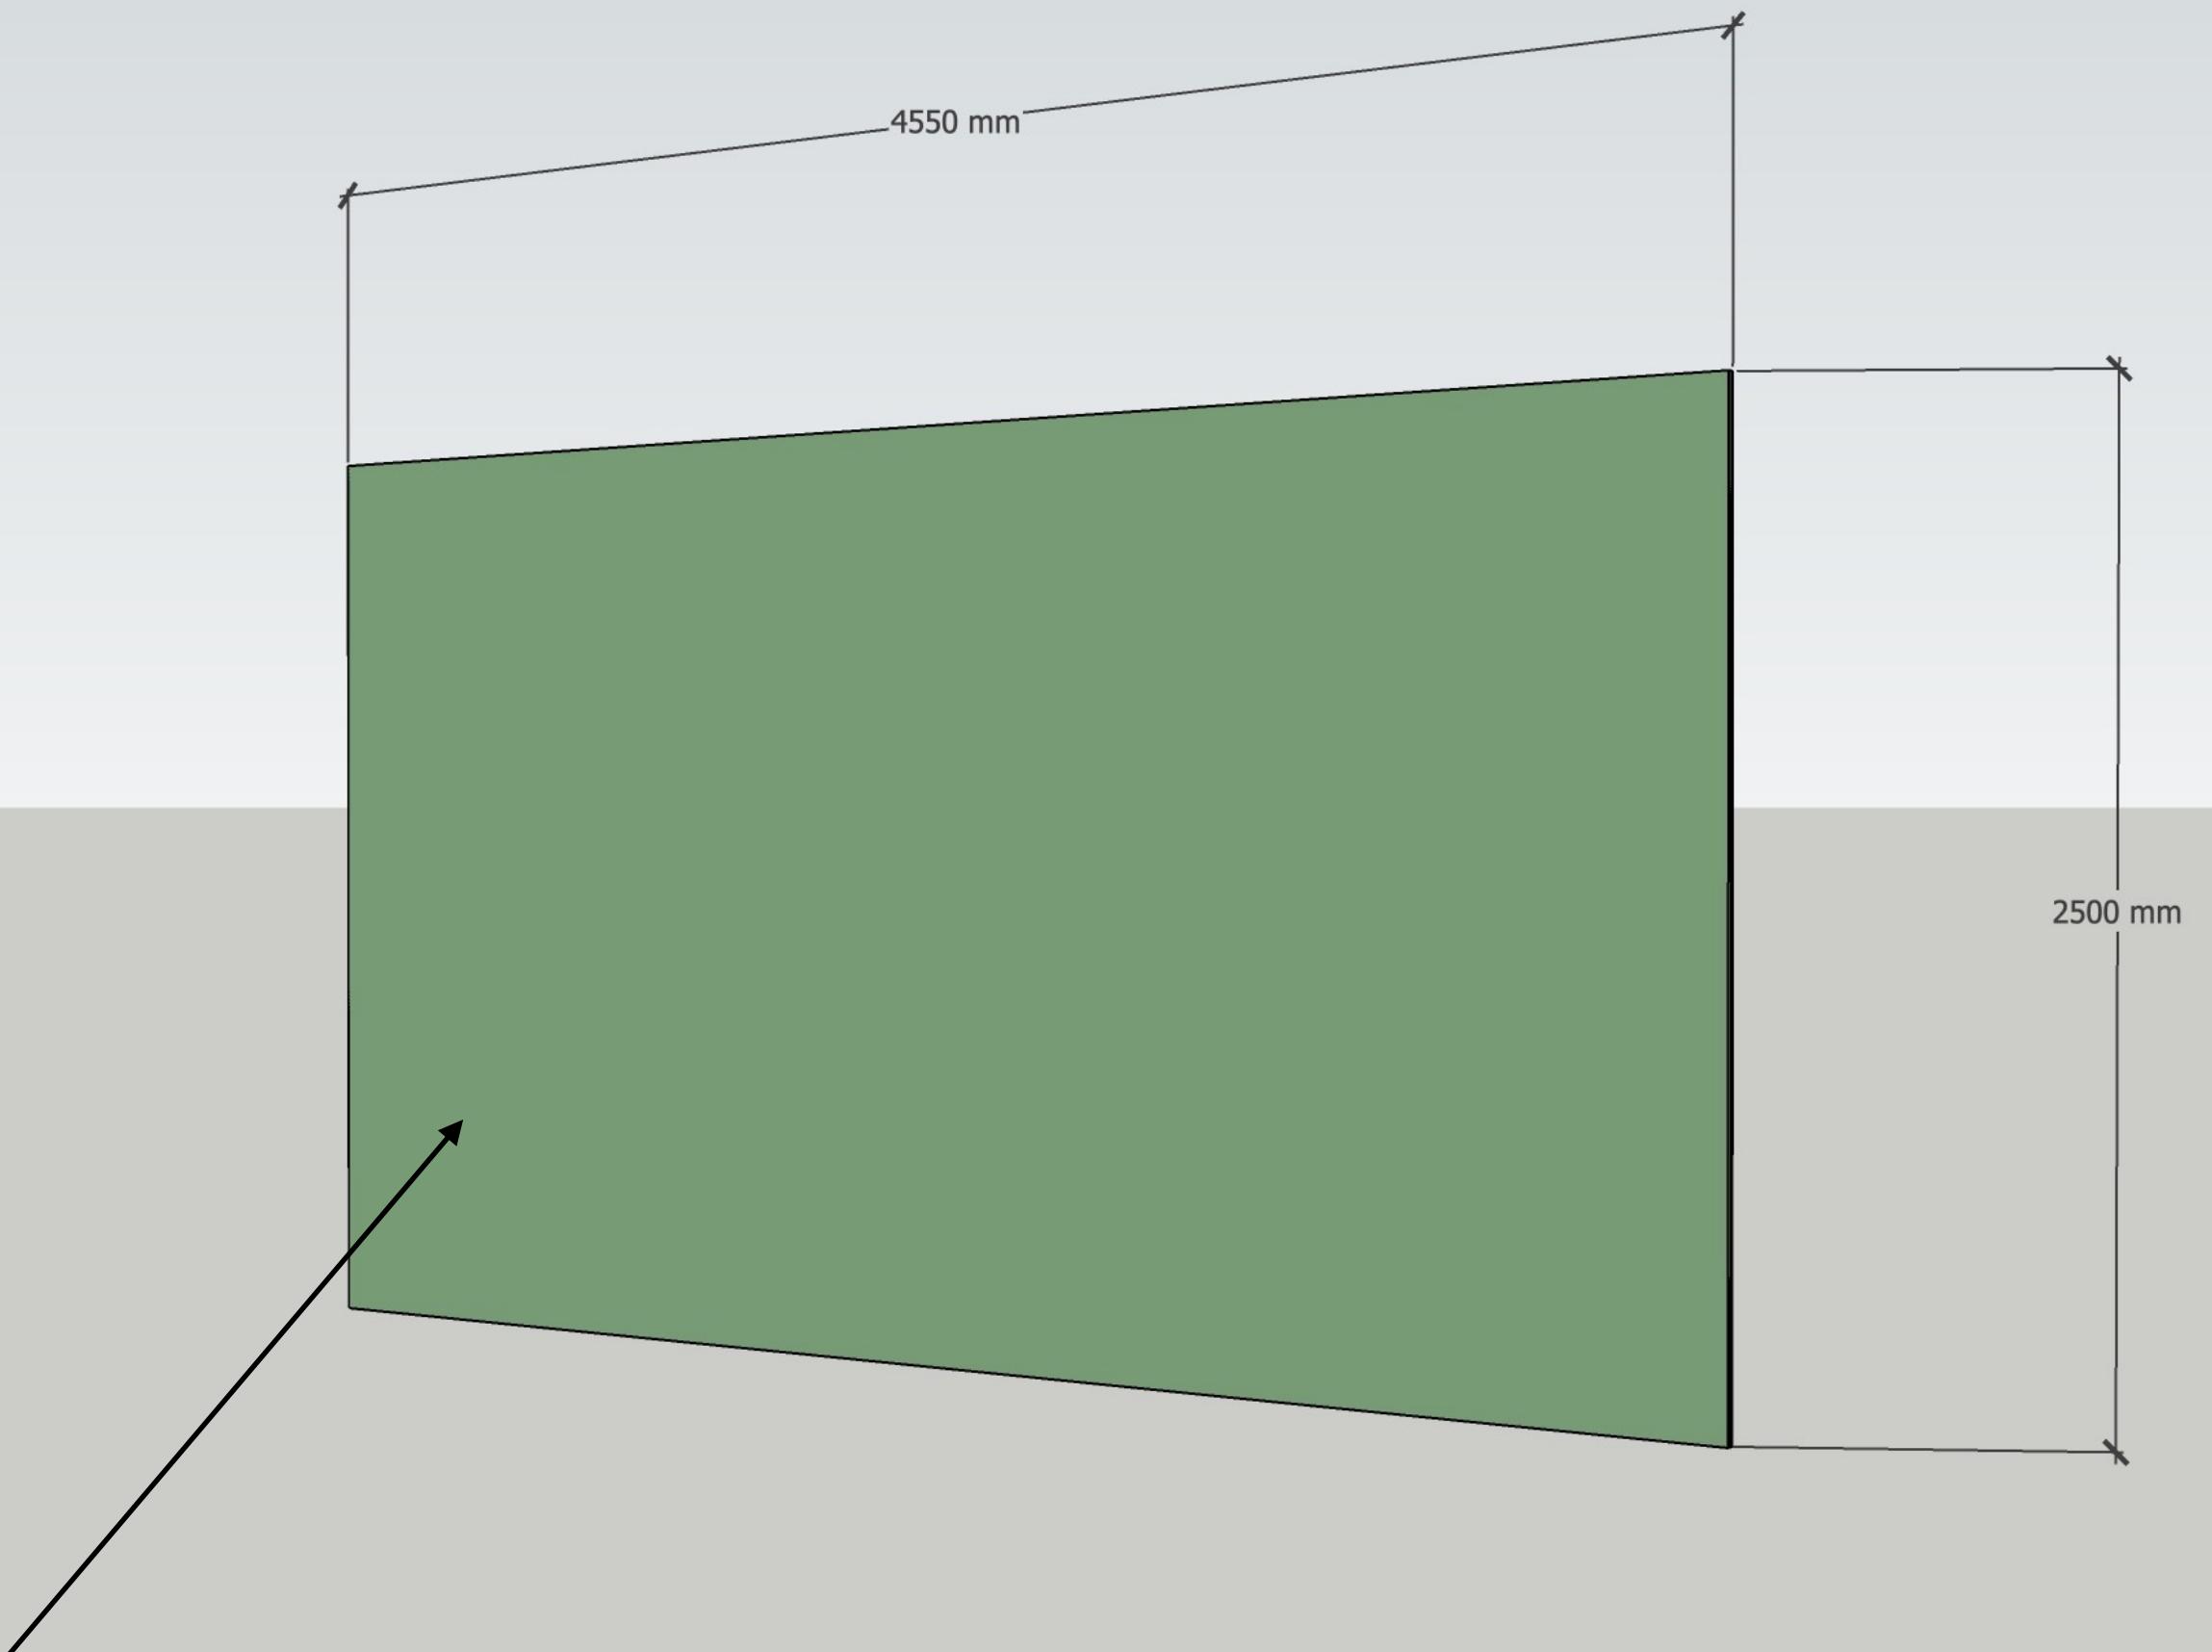


9t MDF 1p, 9t 석고보드 1p, 지정색 도장마감




W 14 _ 3 전시실 가벽 정면

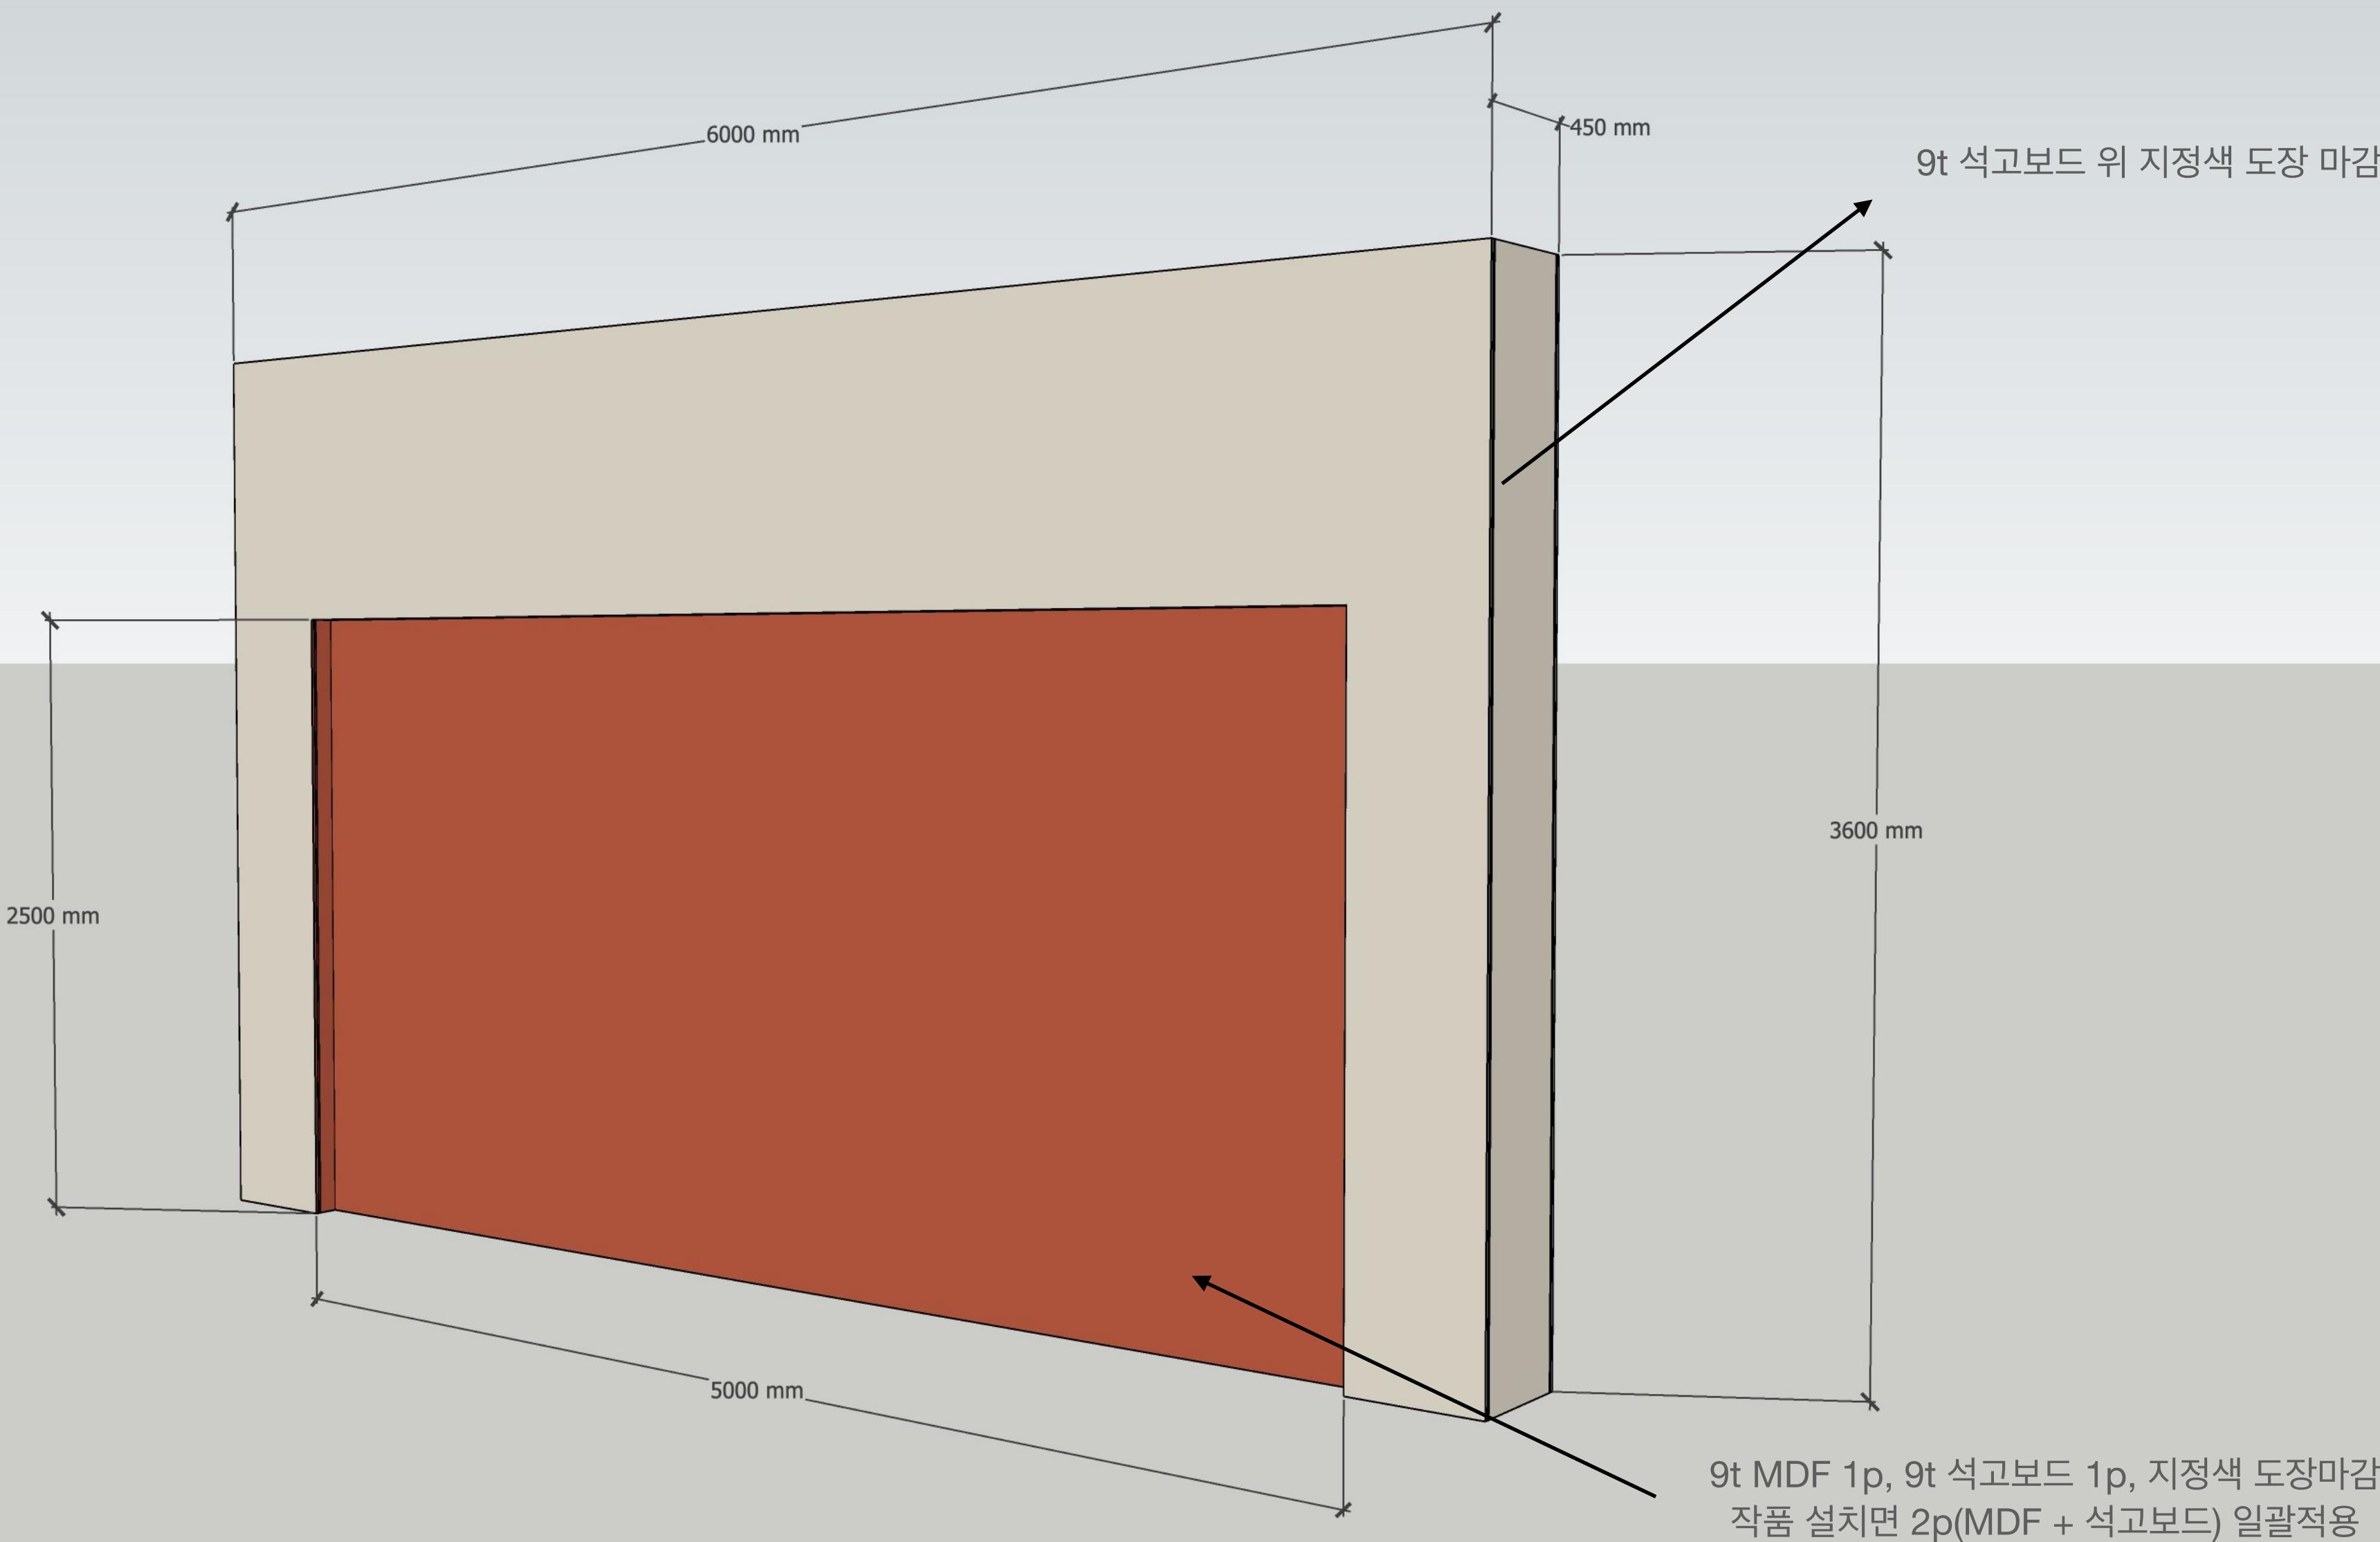


W 14 _ 3 전시실 가벽 배면

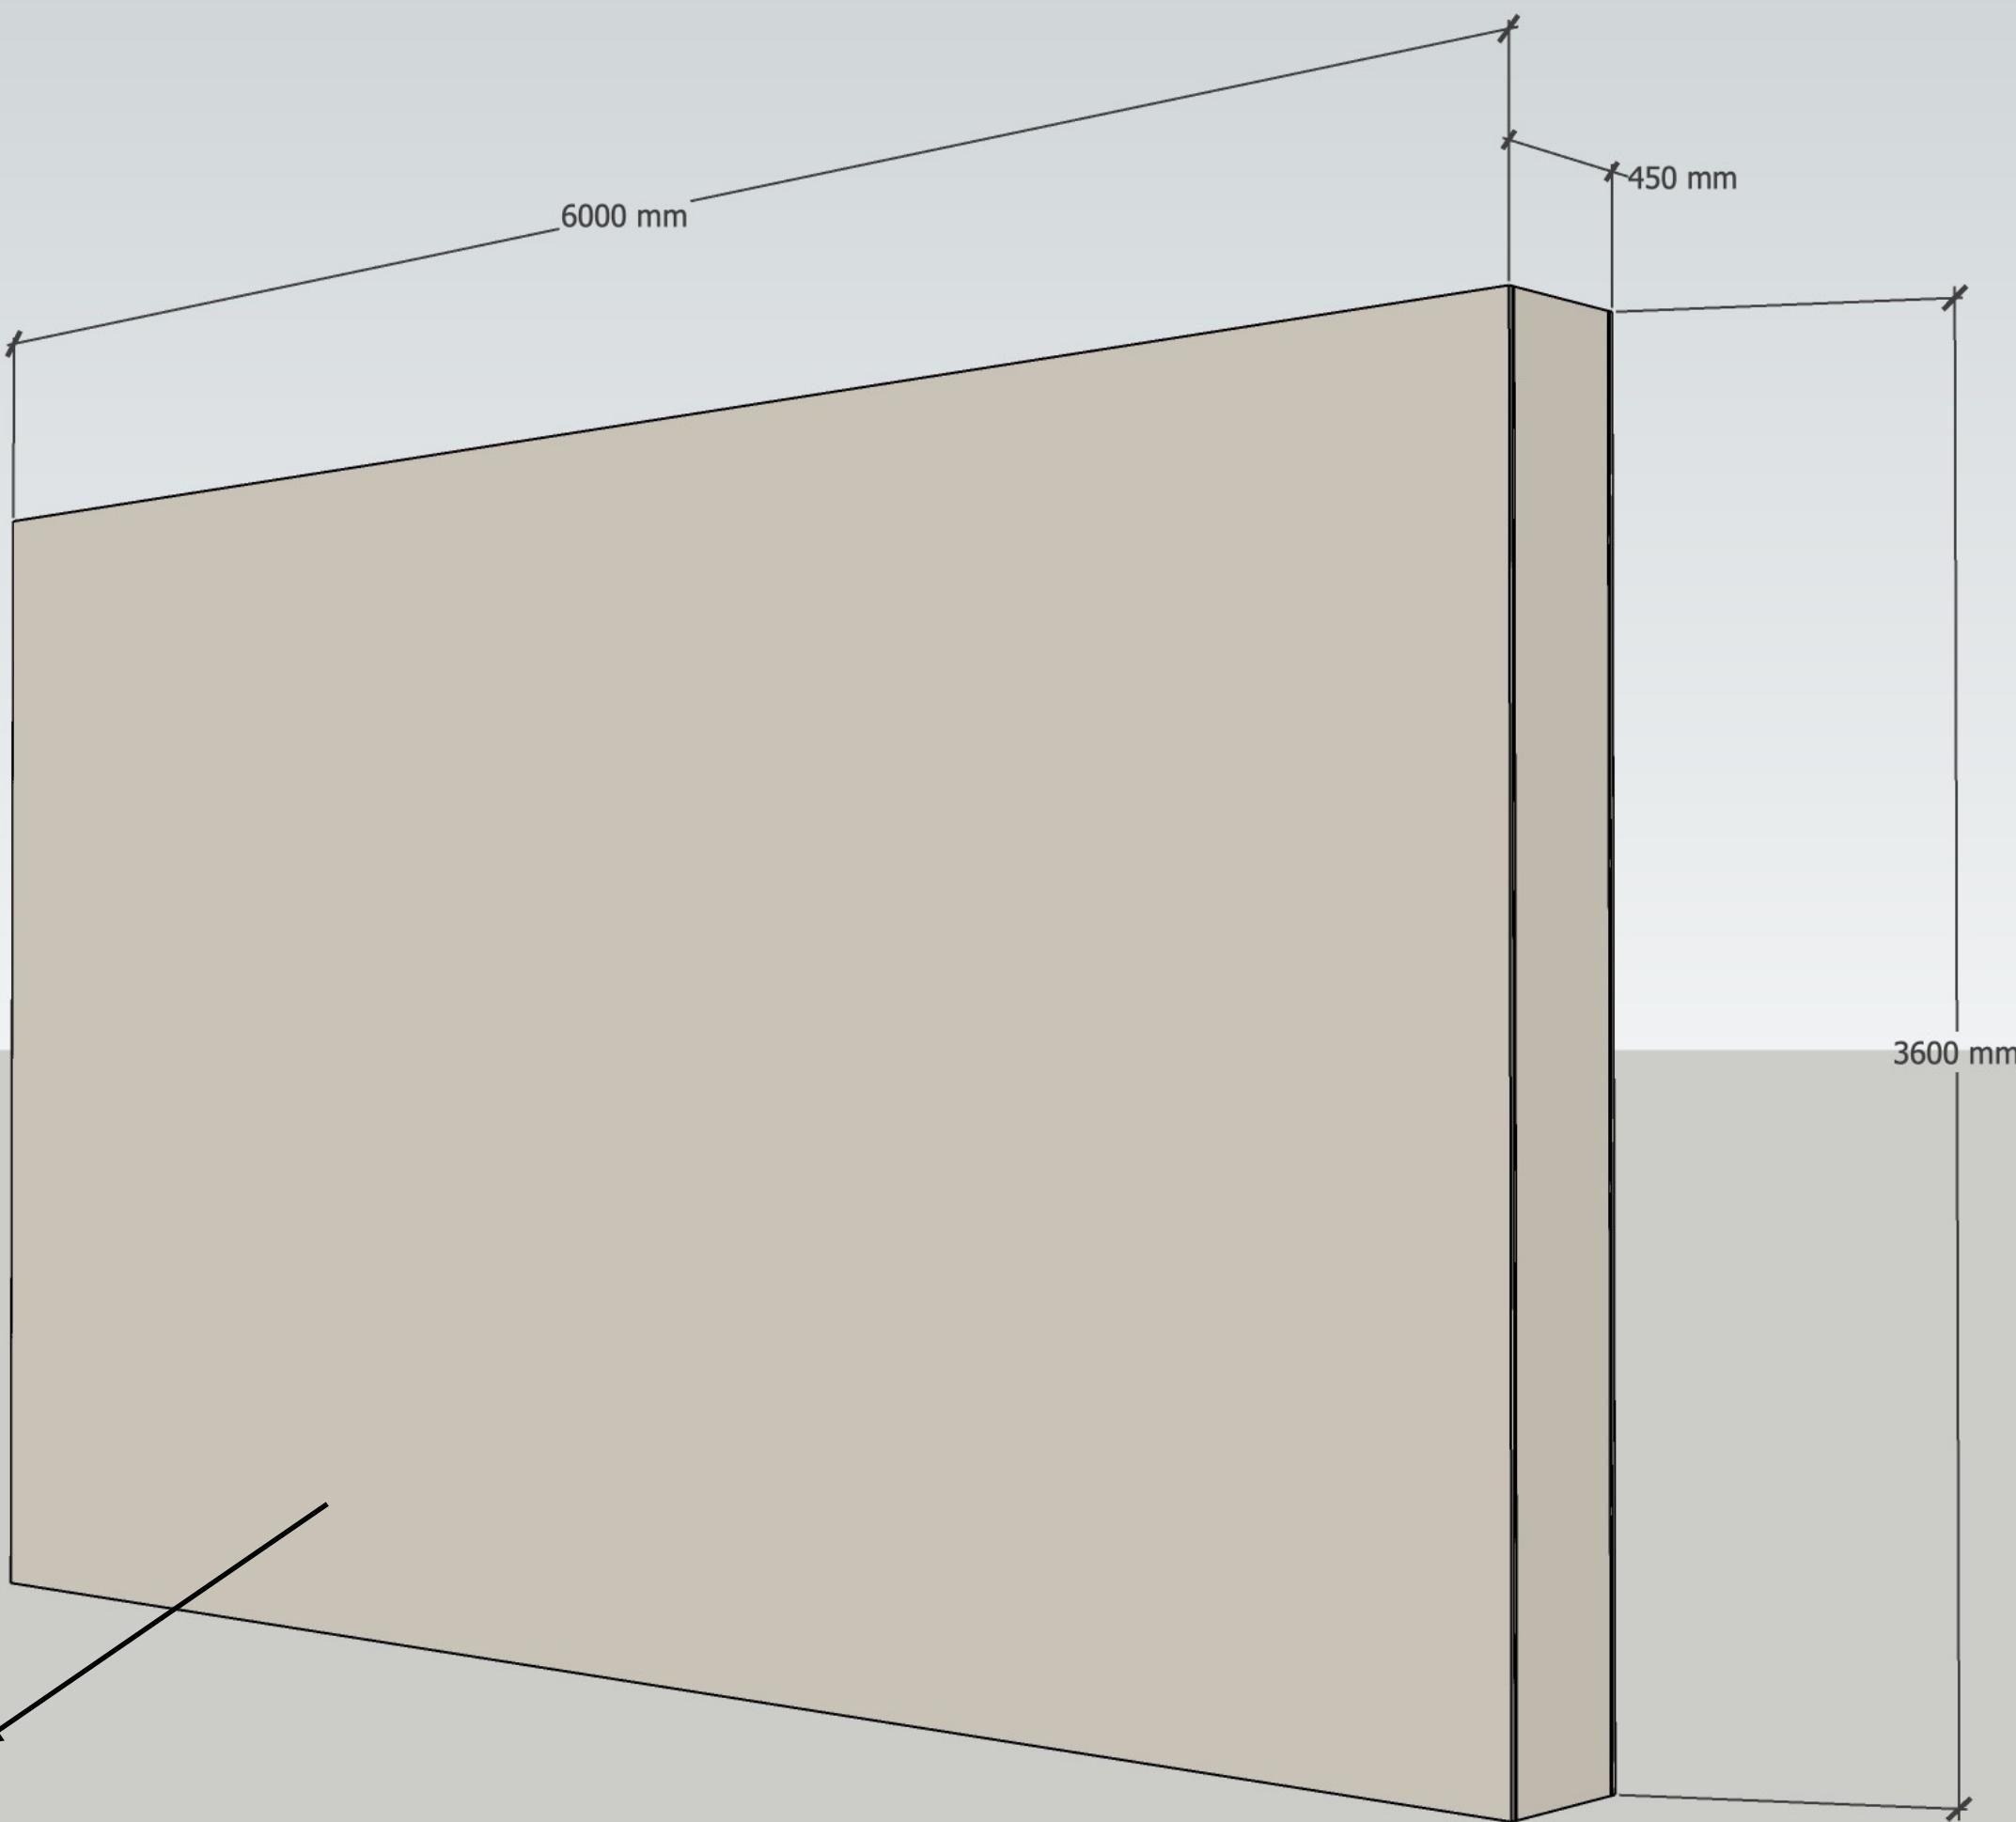

W 14 _ 3 전시실 가벽 단면

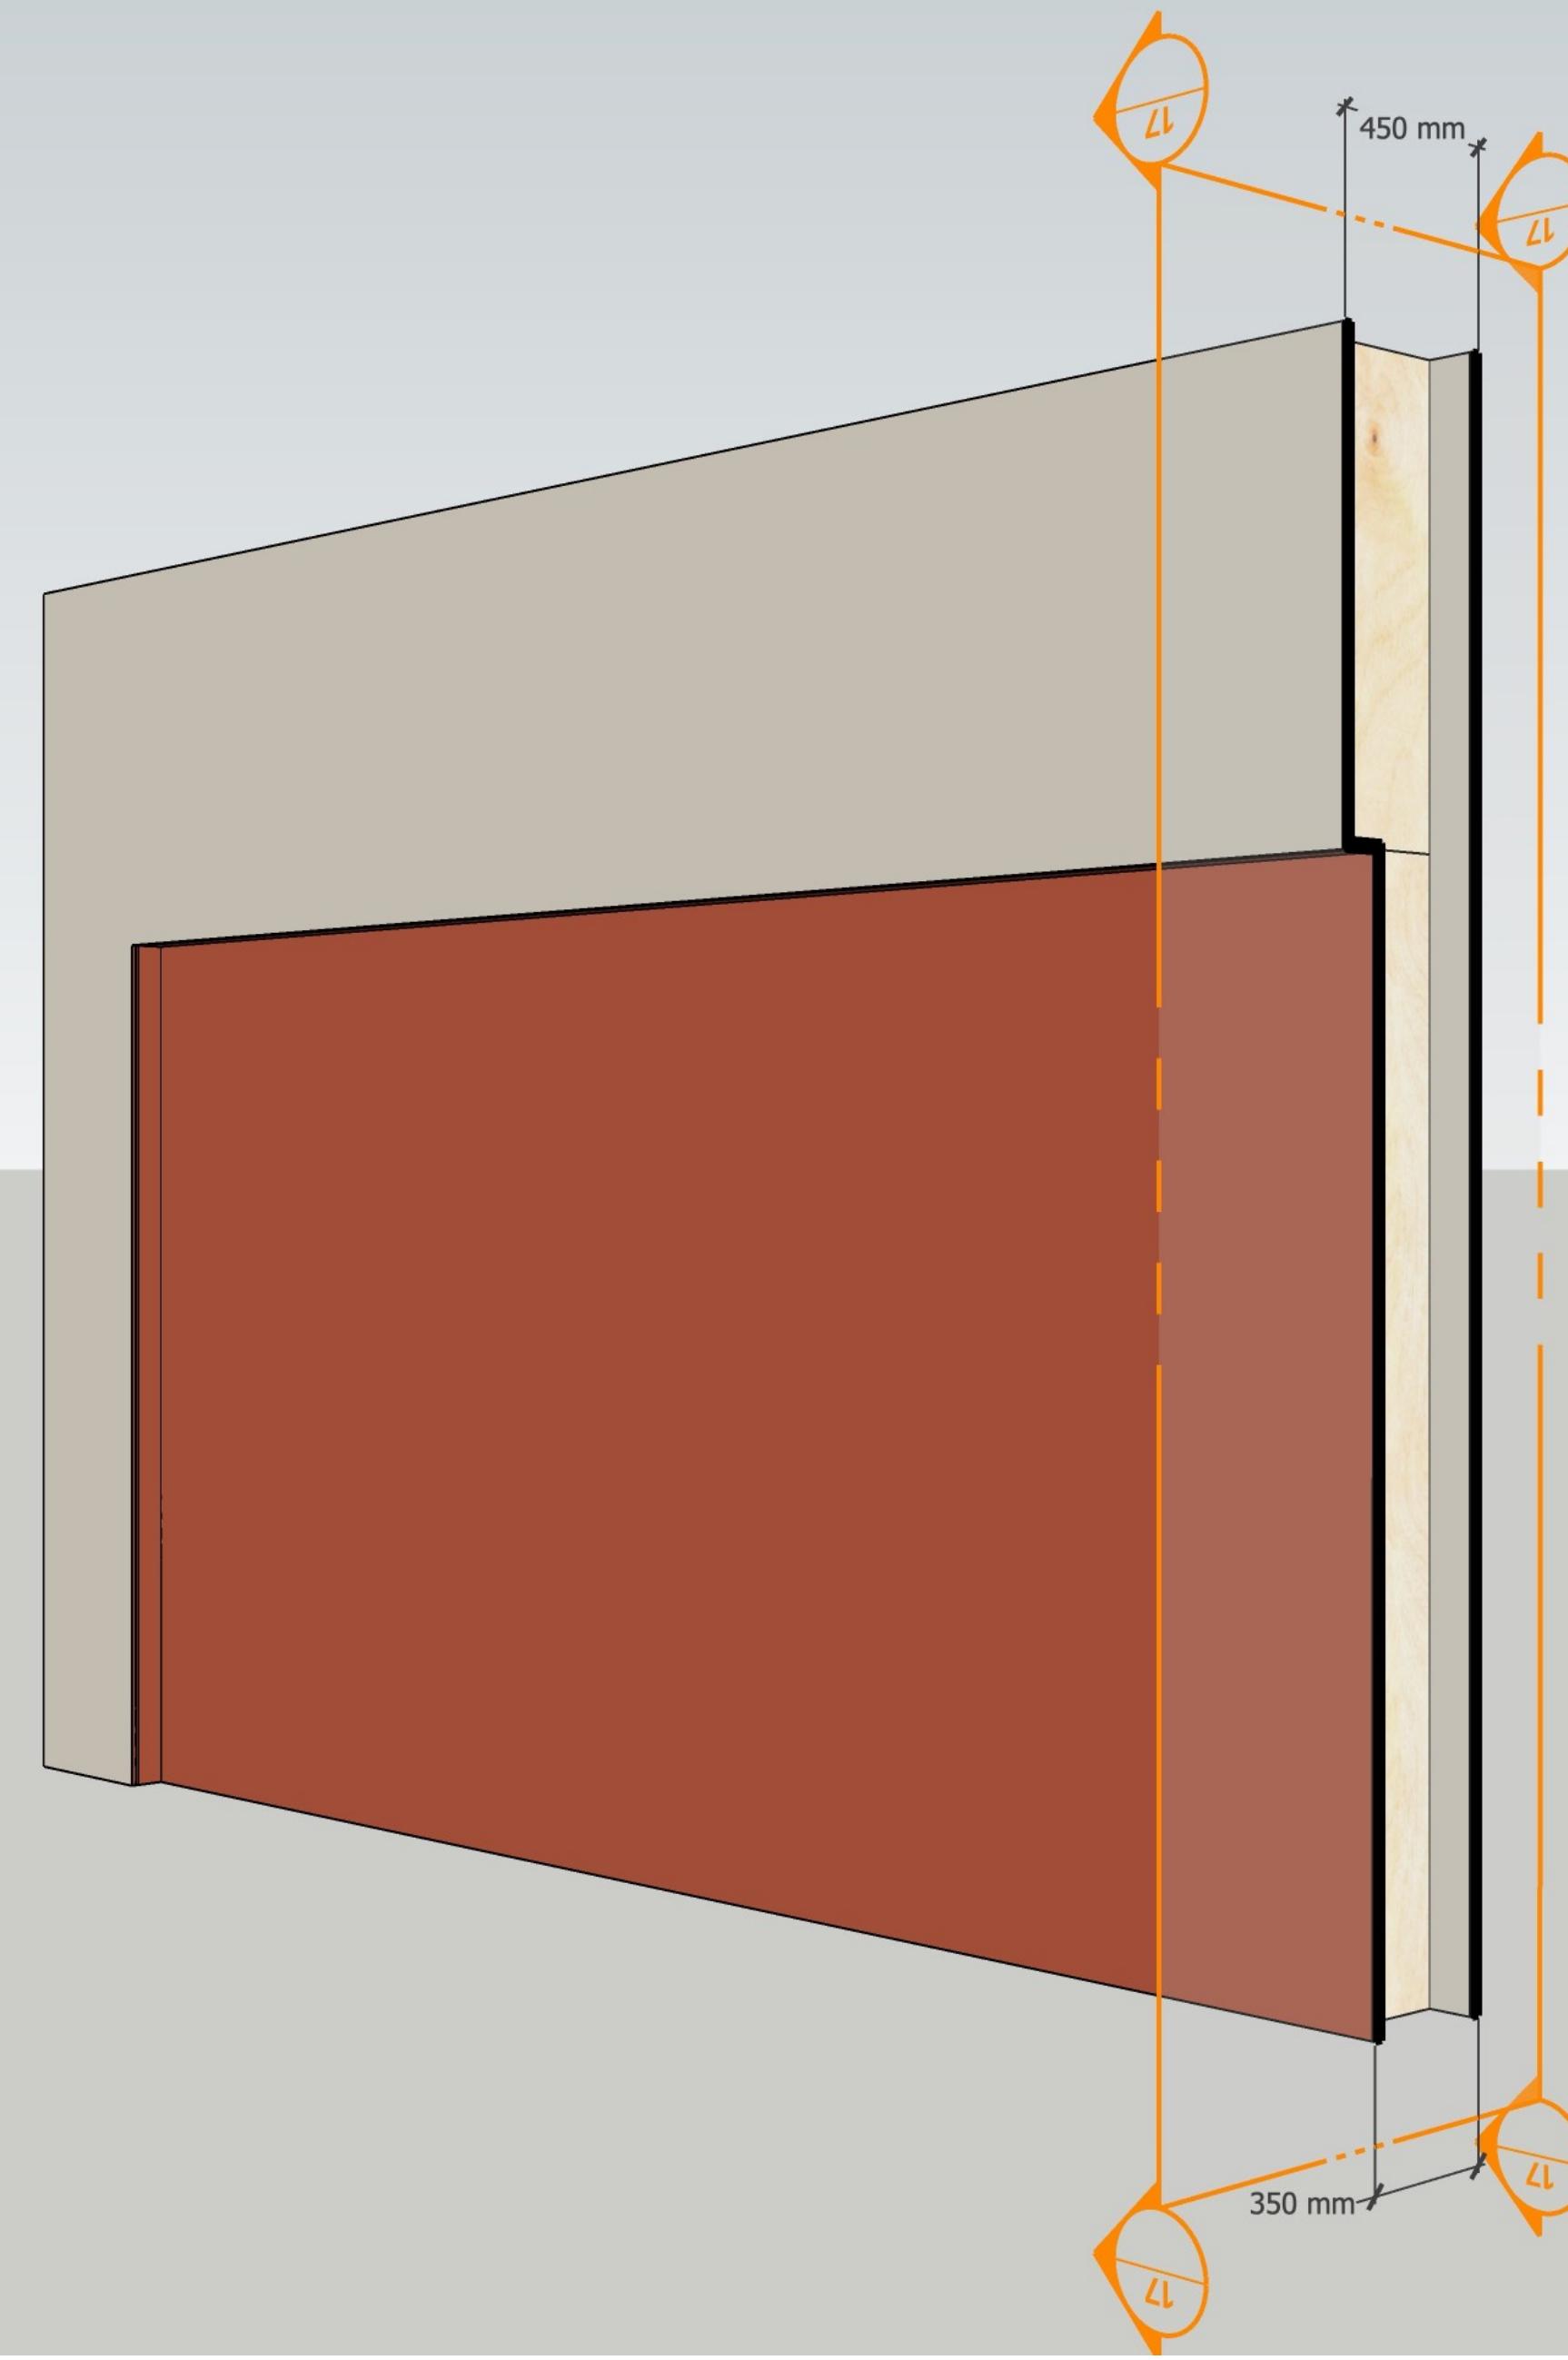


W 15 _ 4 전시실 가벽

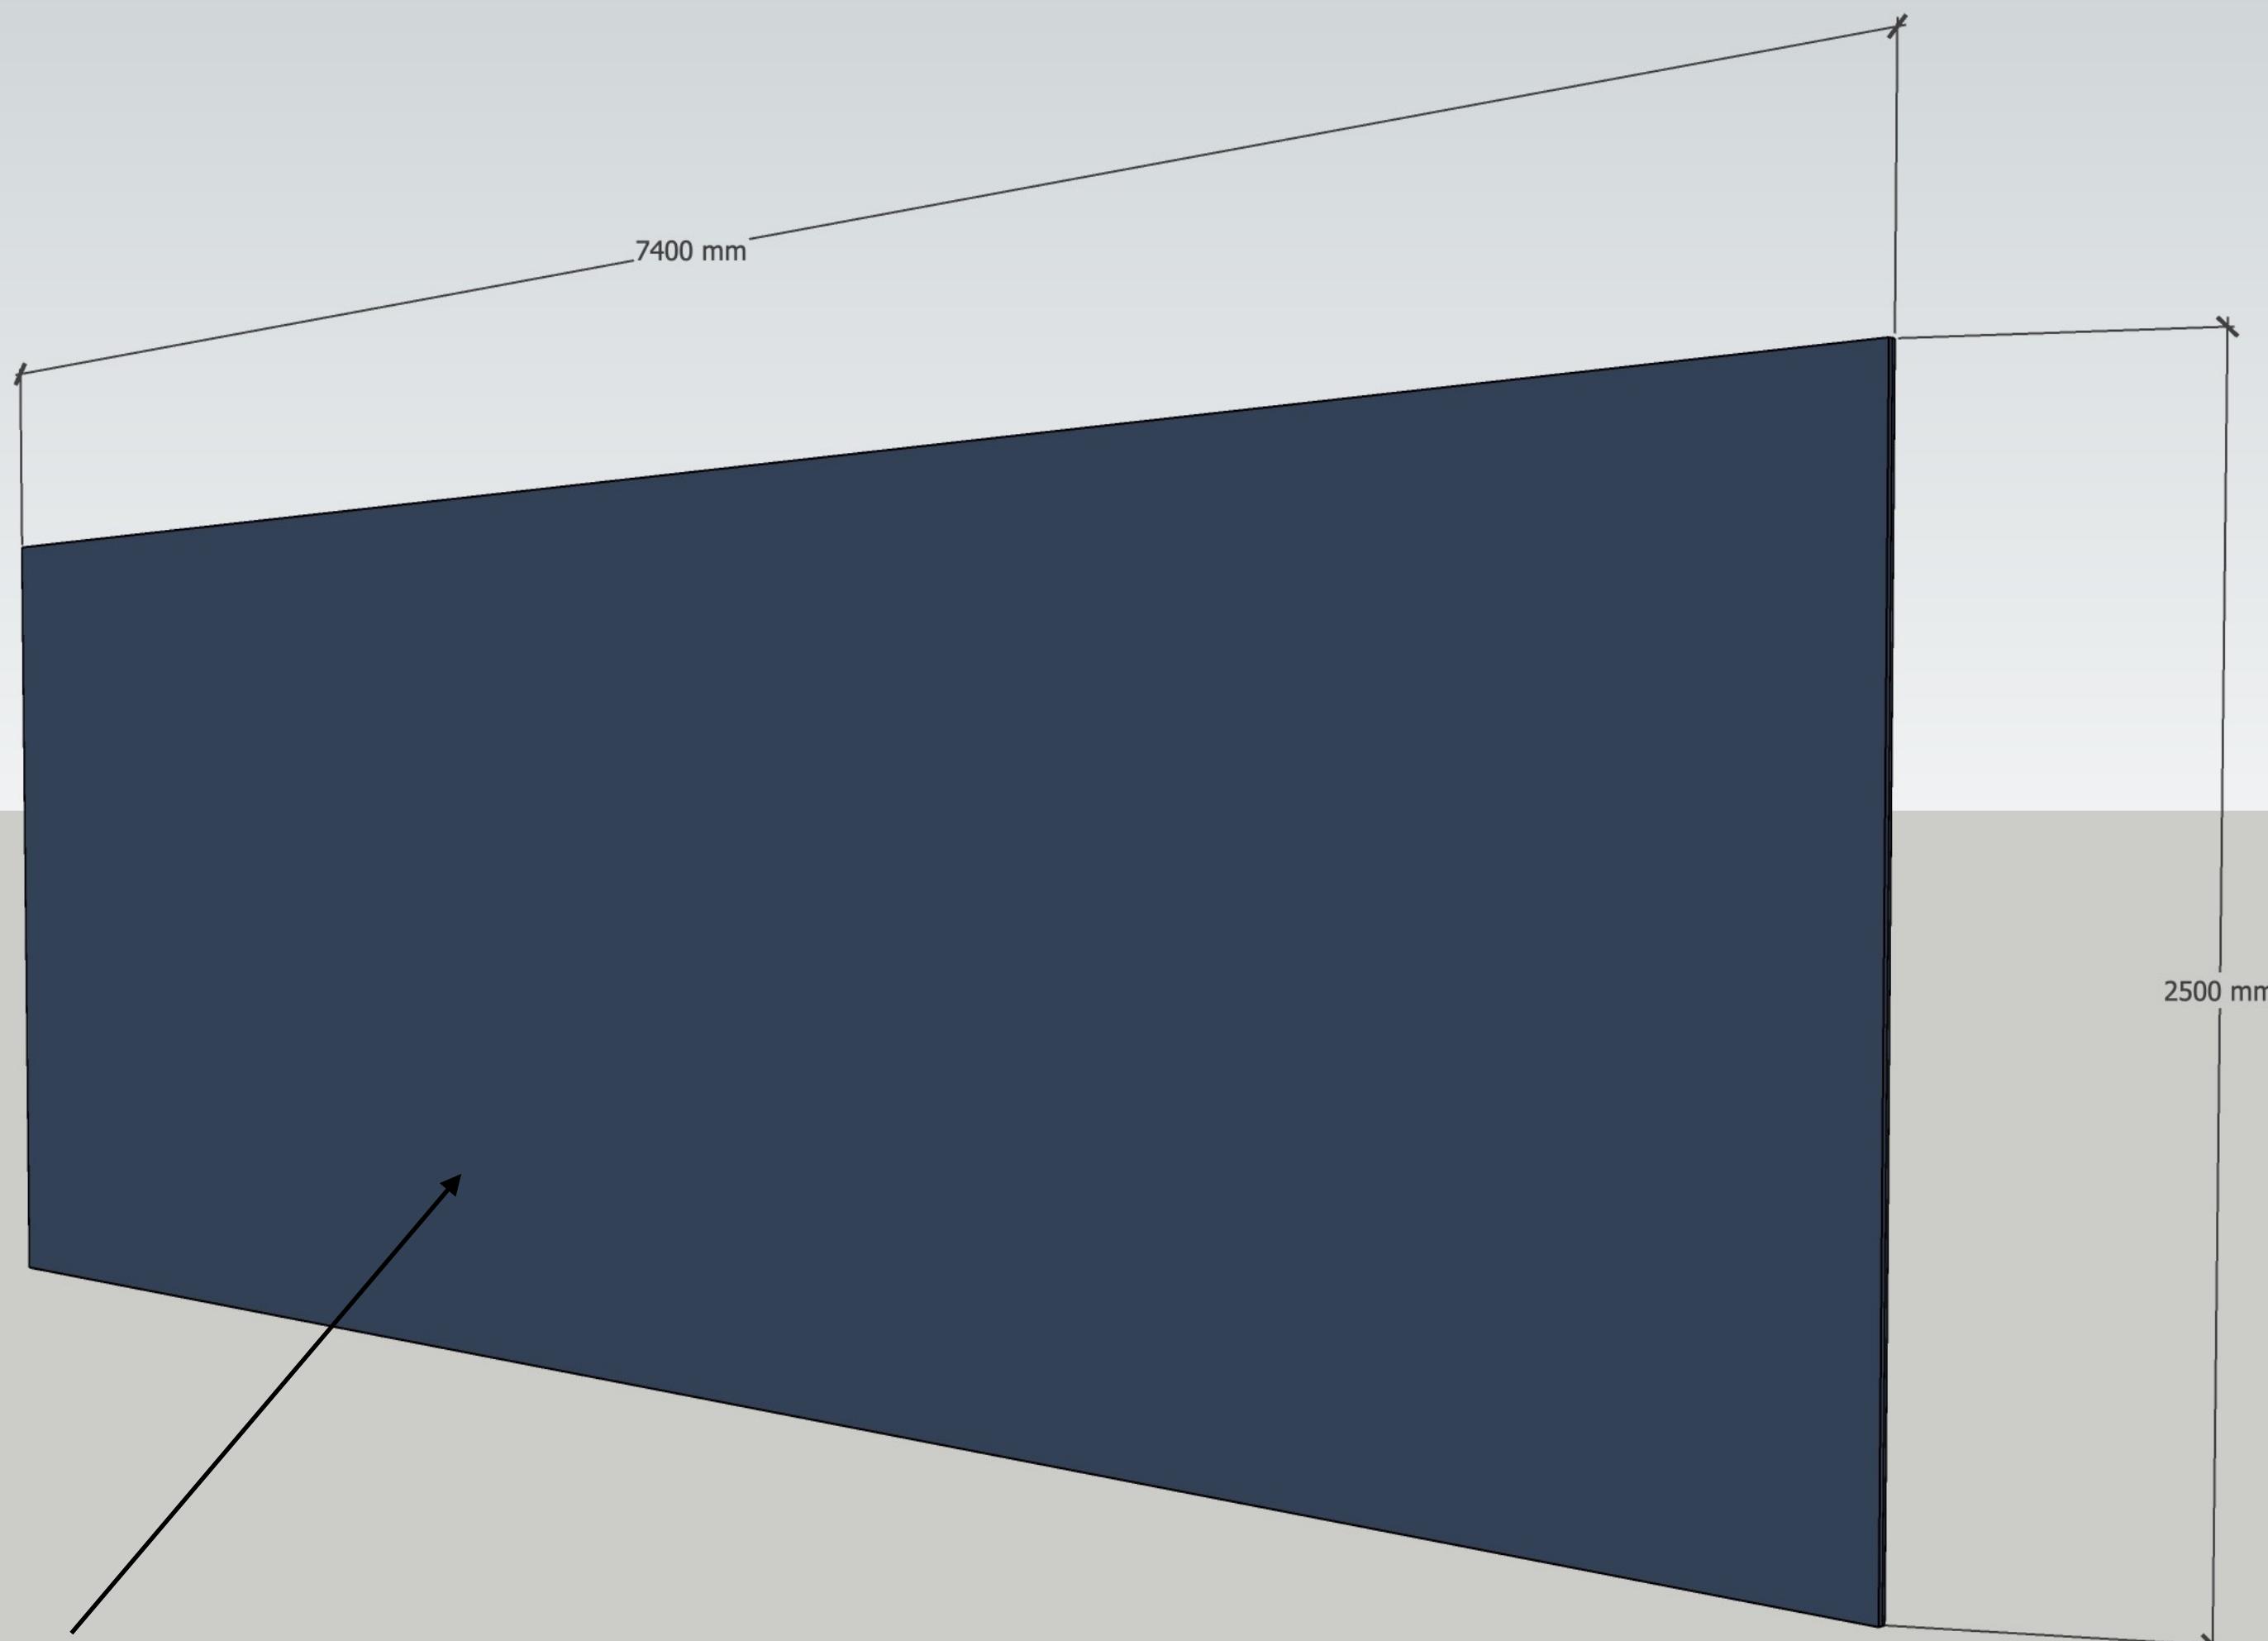


9t MDF 1p, 9t 석고보드 1p, 지정색 도장마감


W 16 _ 4 전시실 가벽

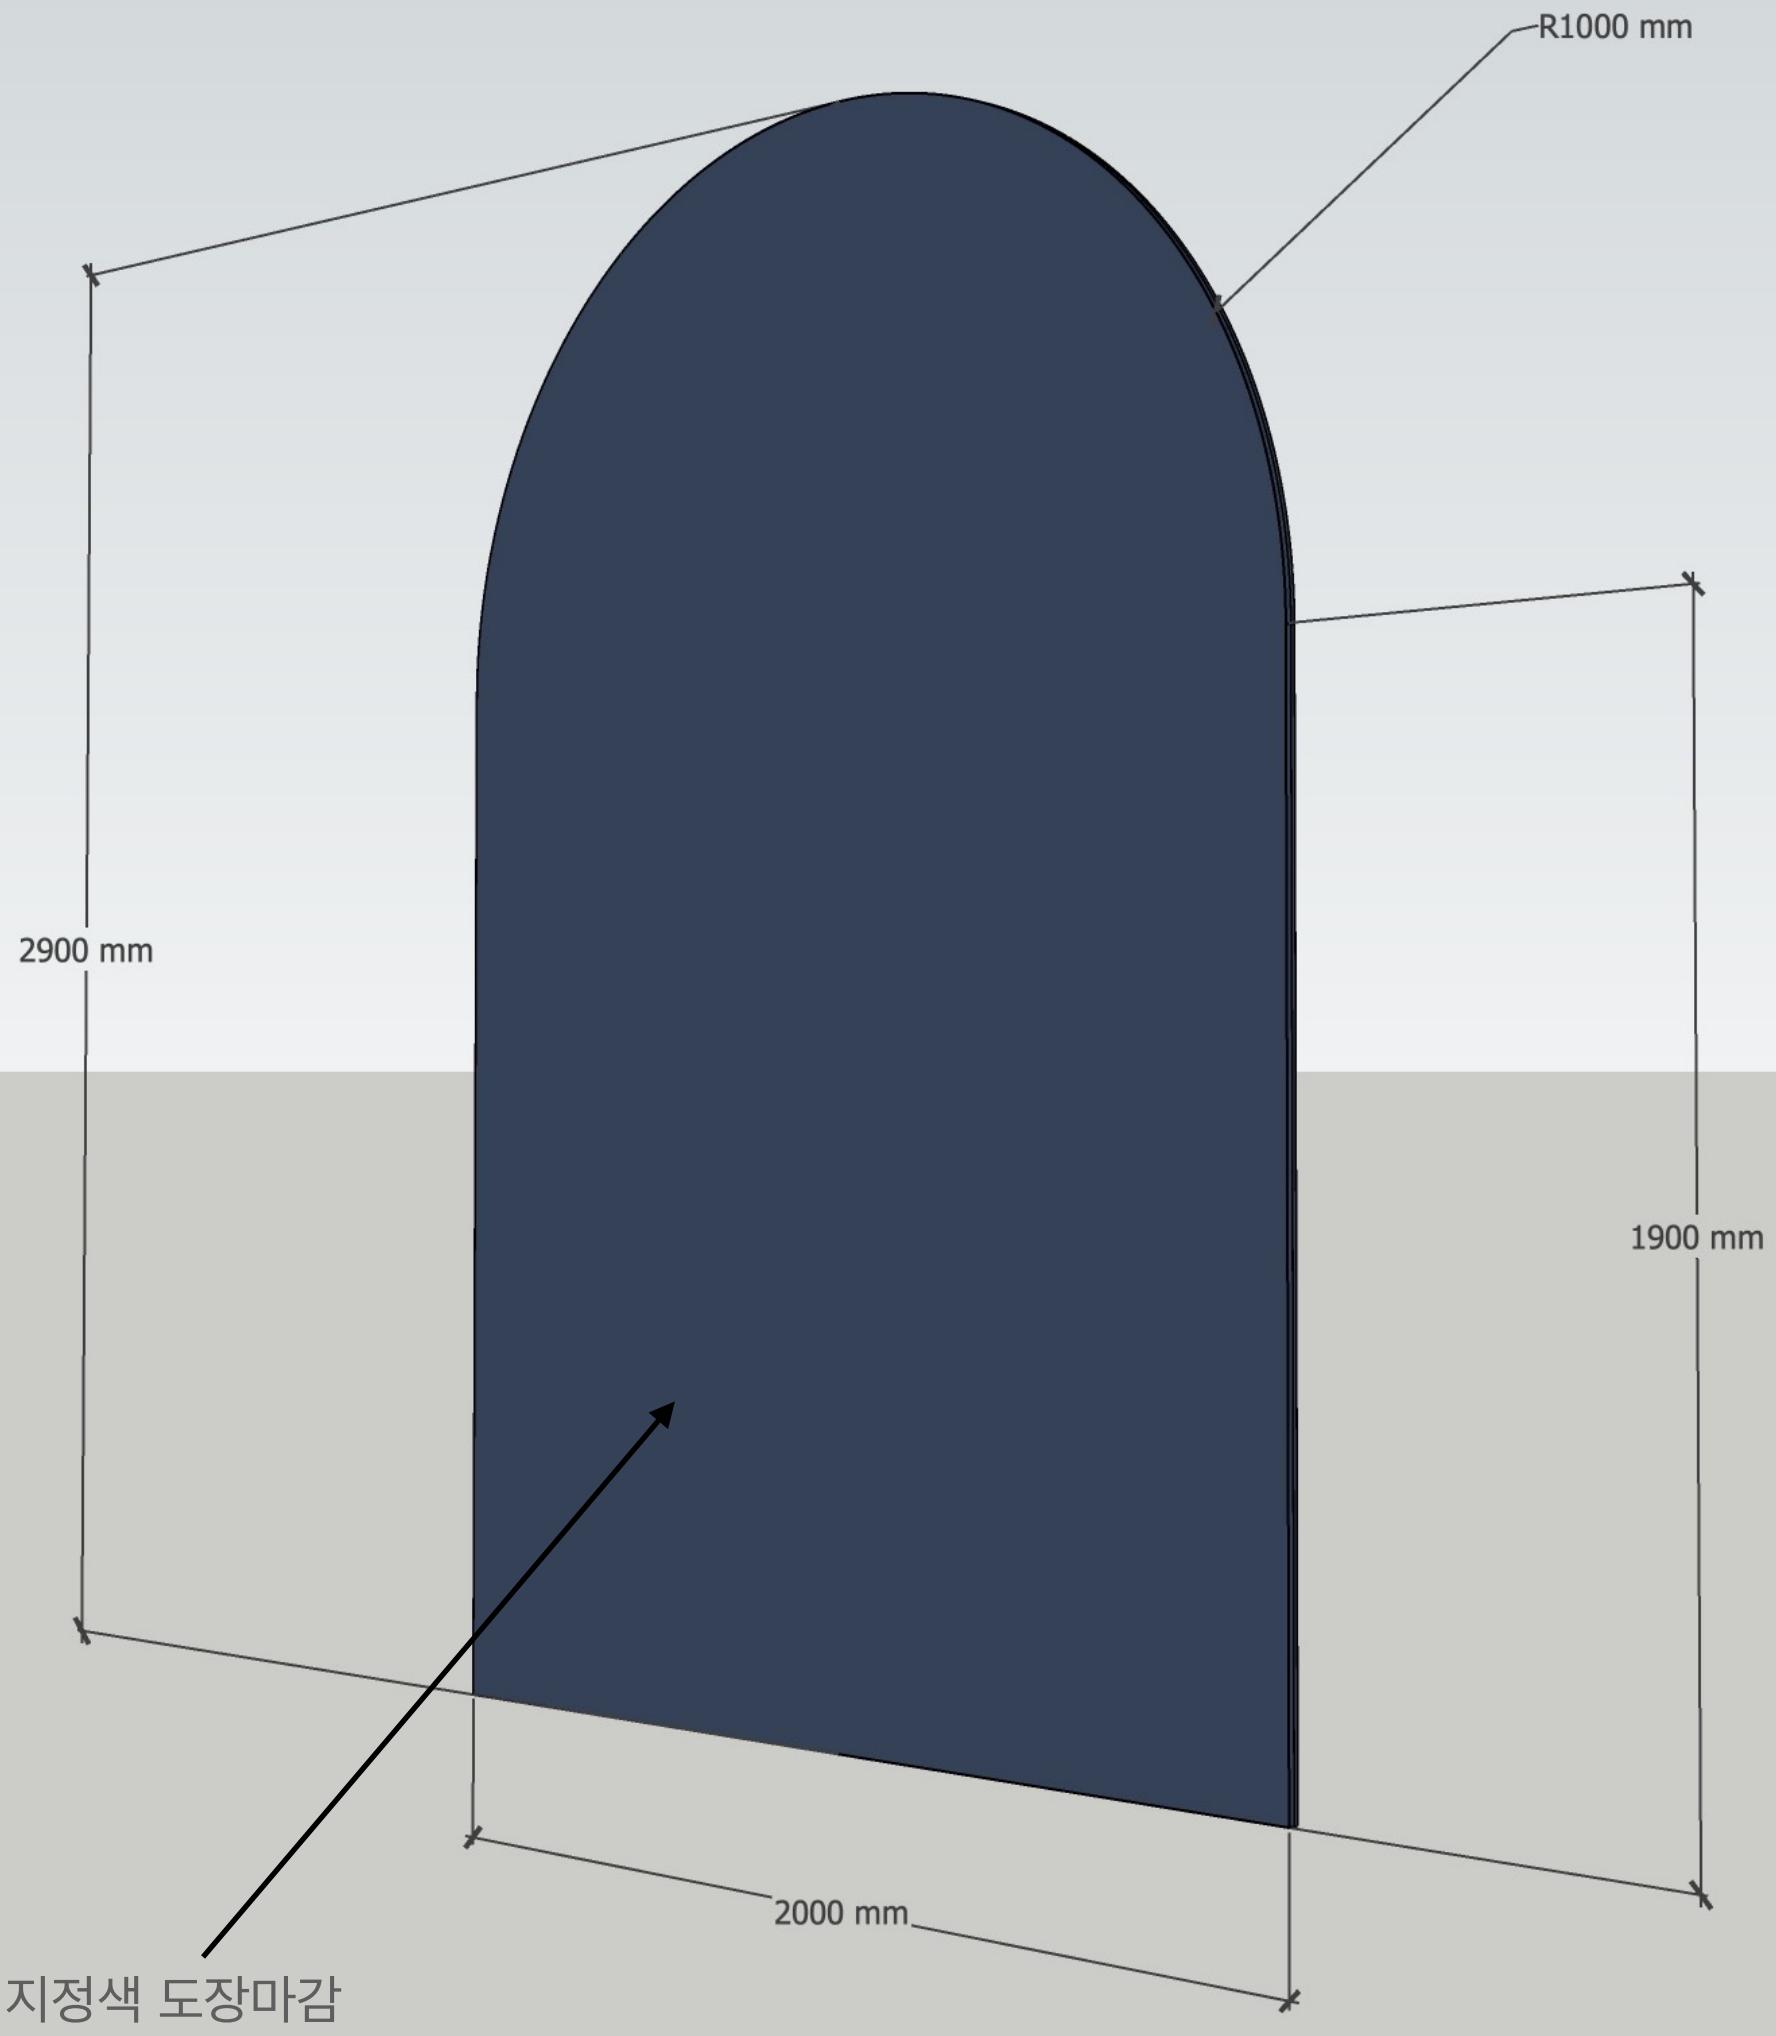

S 17 _ 4 전시실 임영주 스크린



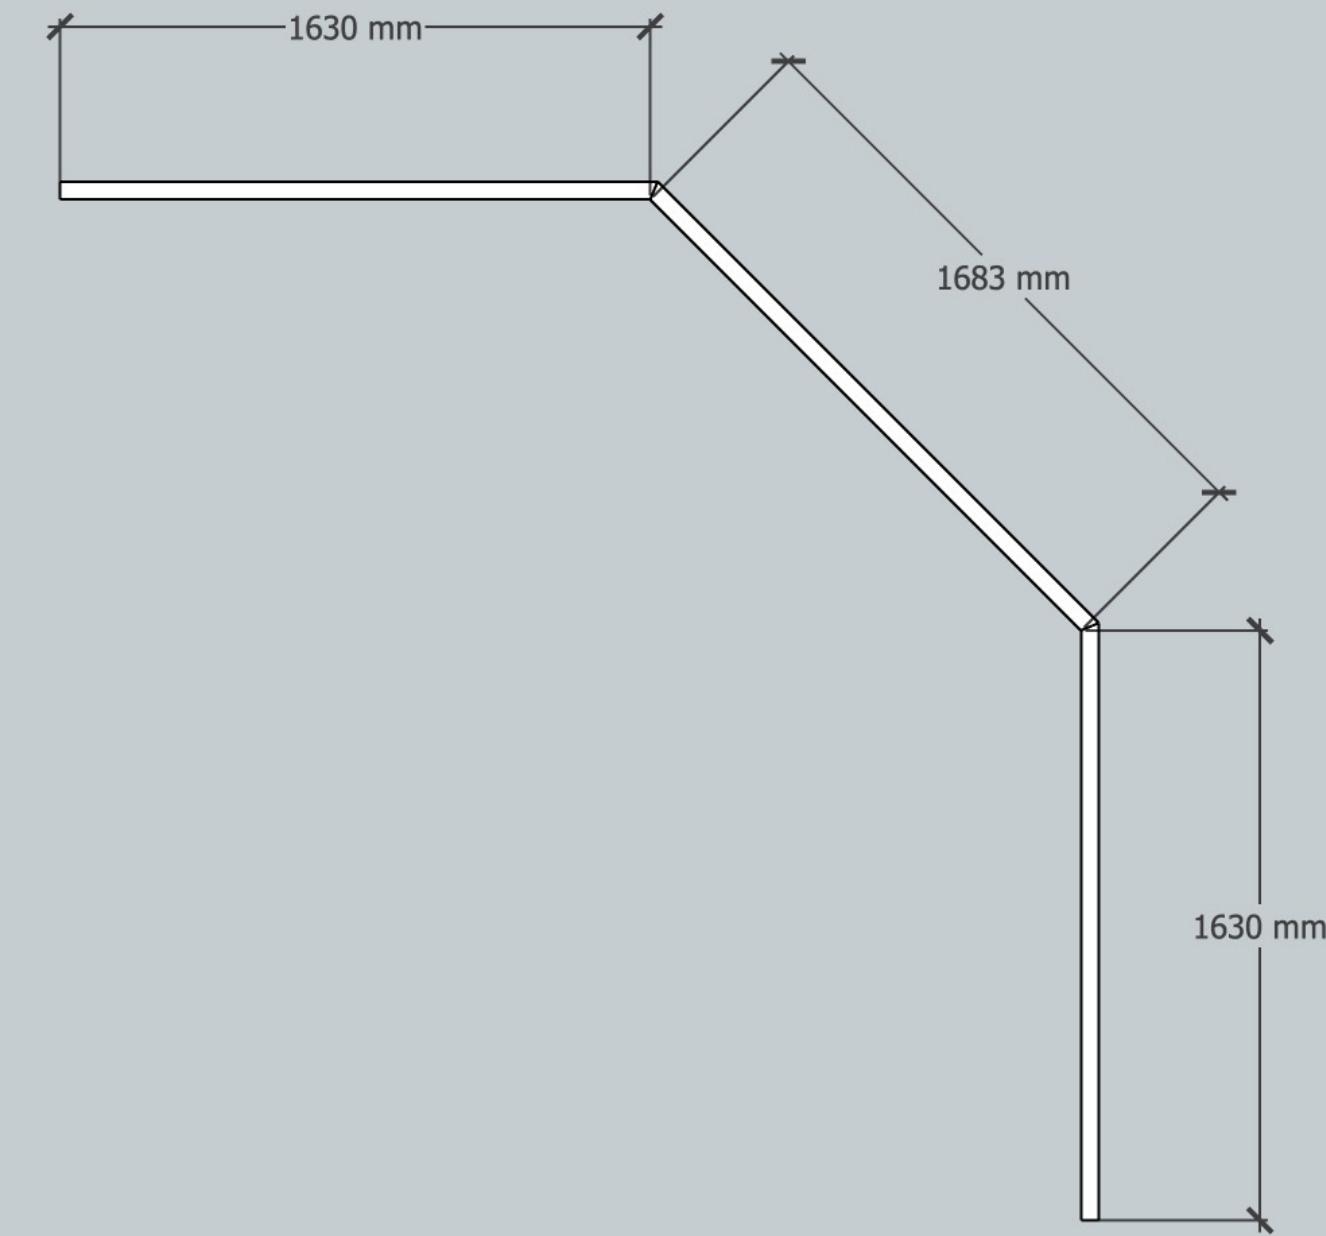


12t MDF 1p, 지정색 도장마감
65인치 이상 모니터 설치할 수 있도록 구조적 안정성 확보

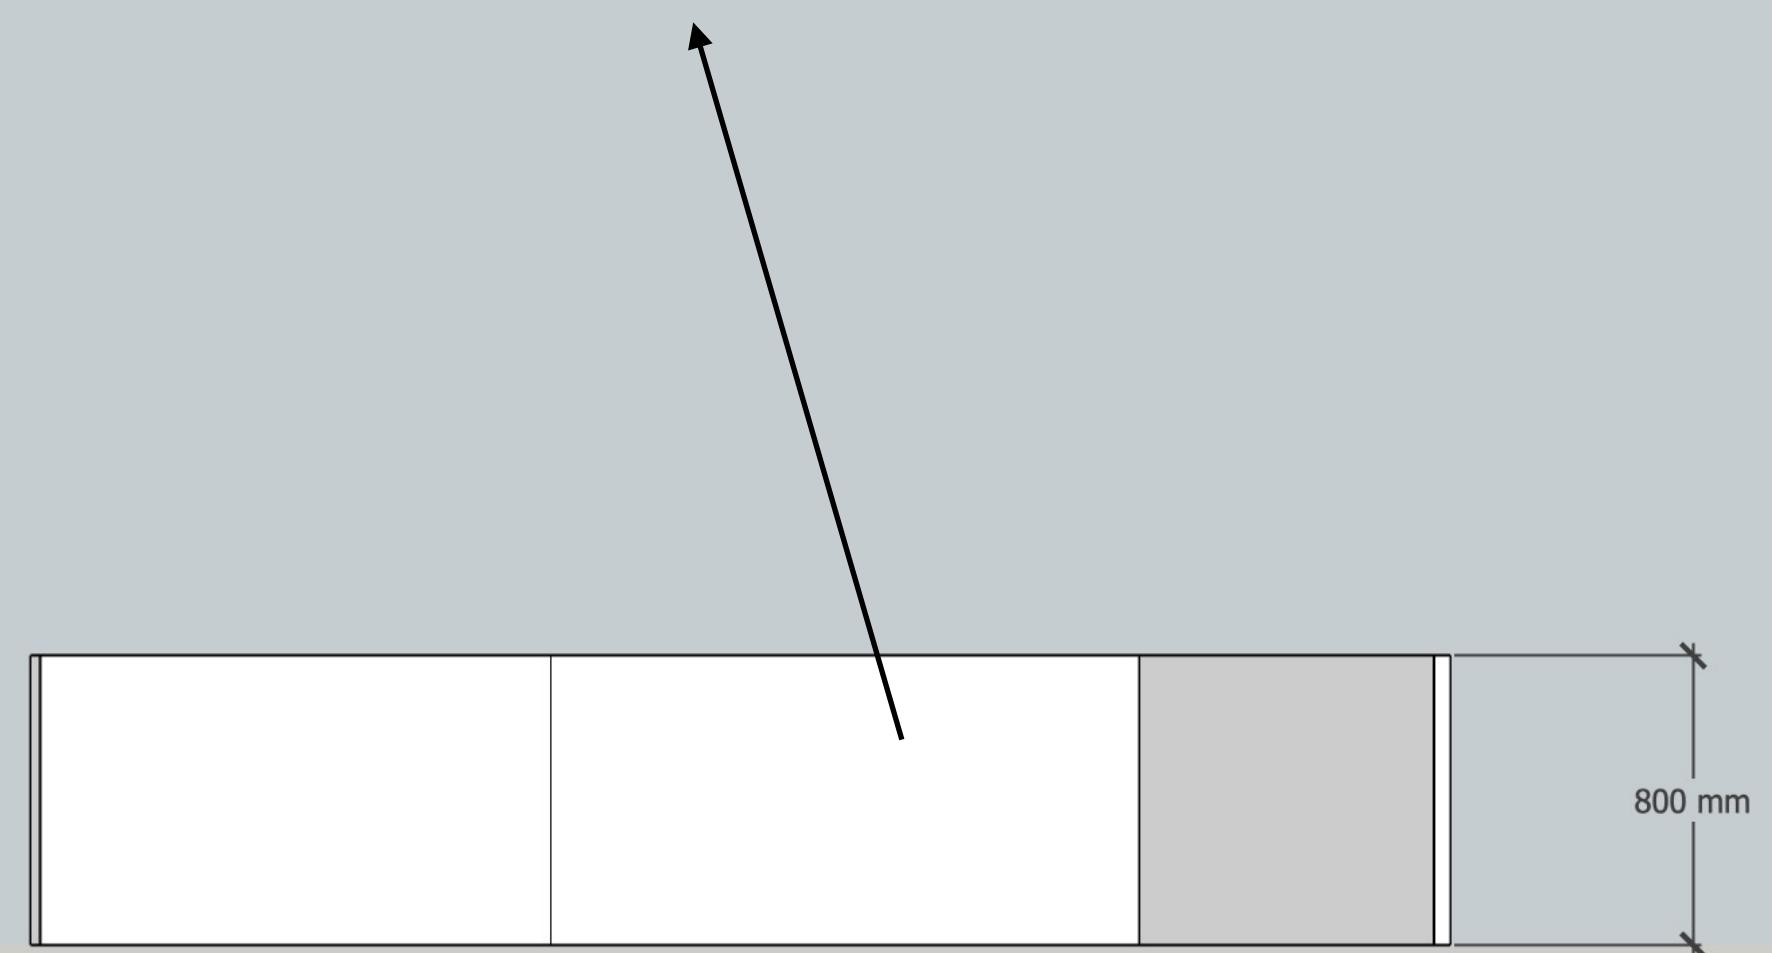


S 18 _ 4 전시실 임영주 모니터 거치대

TV 모니터 삽입하고 전면을 탈부착 가능토록 제작
전시 중 장비 관리 필요.

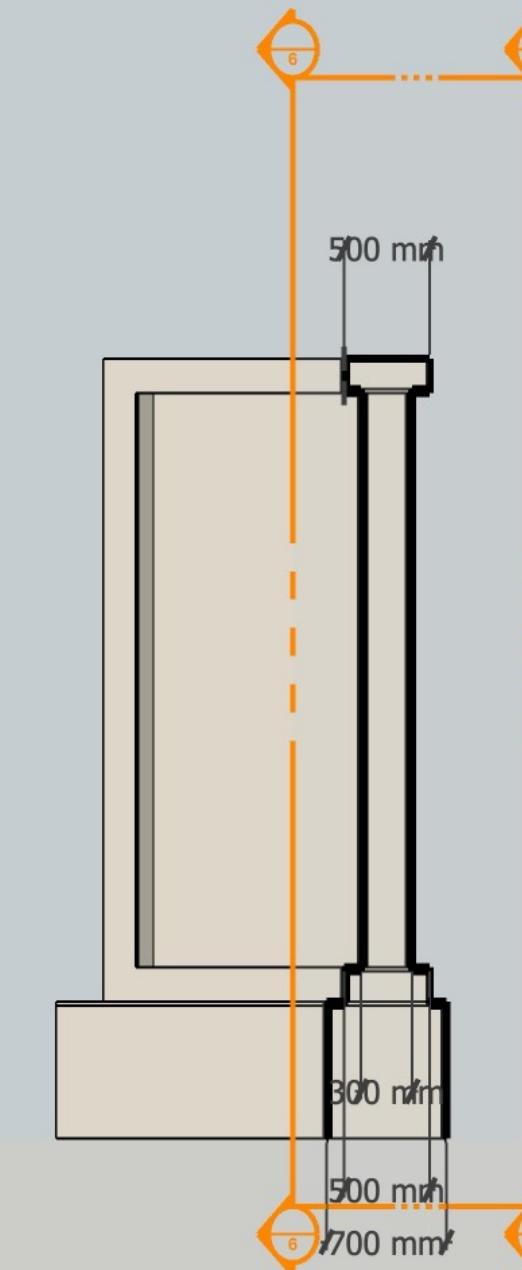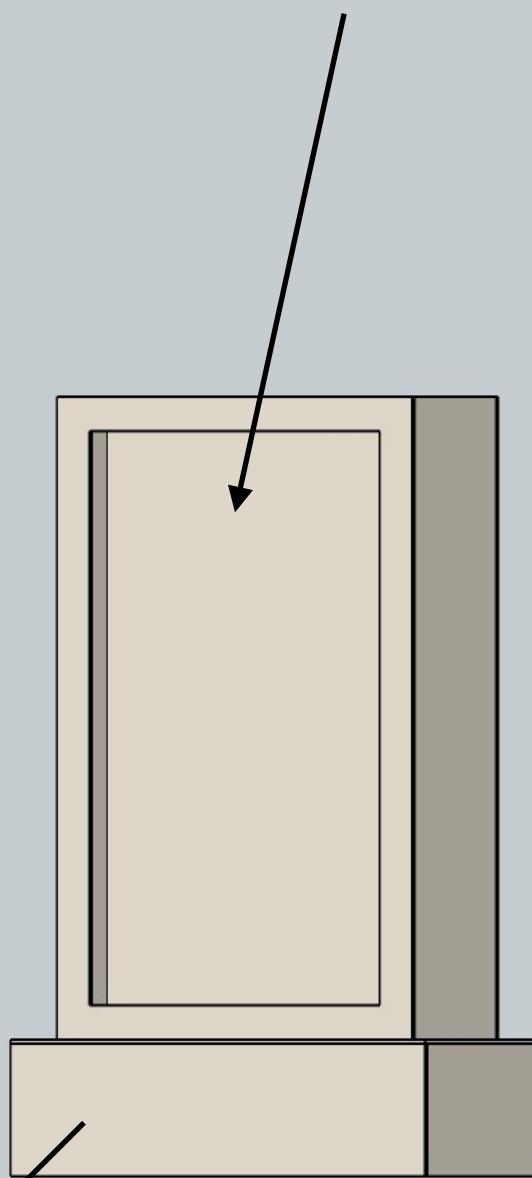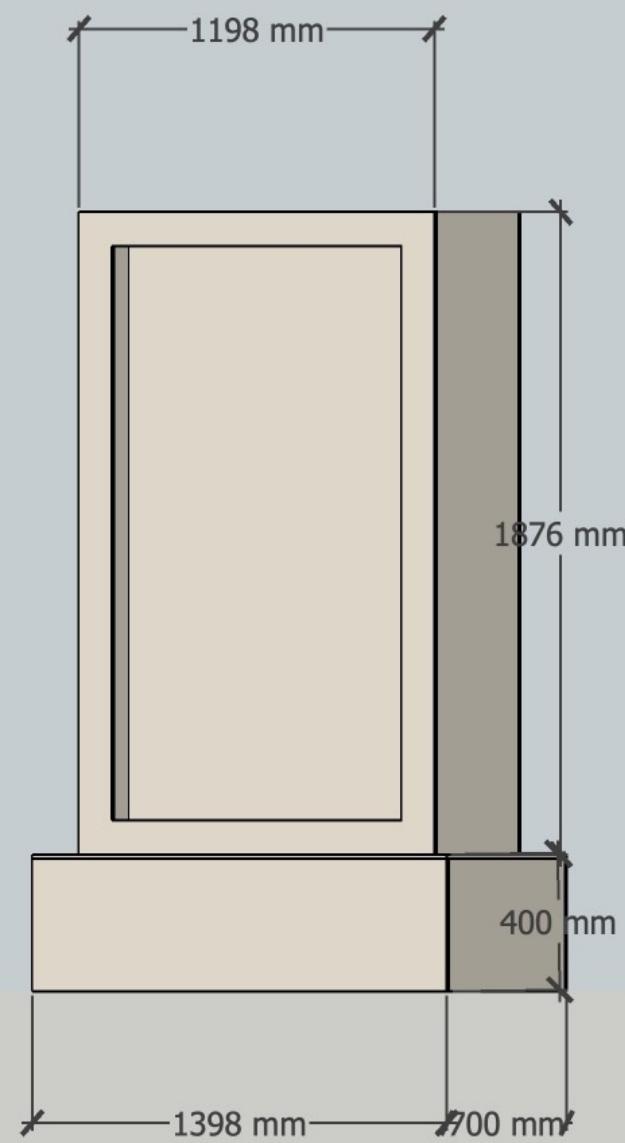


12t MDF 1p, 지정색 도장마감


S 19 _ 4 전시실 작품 거치대

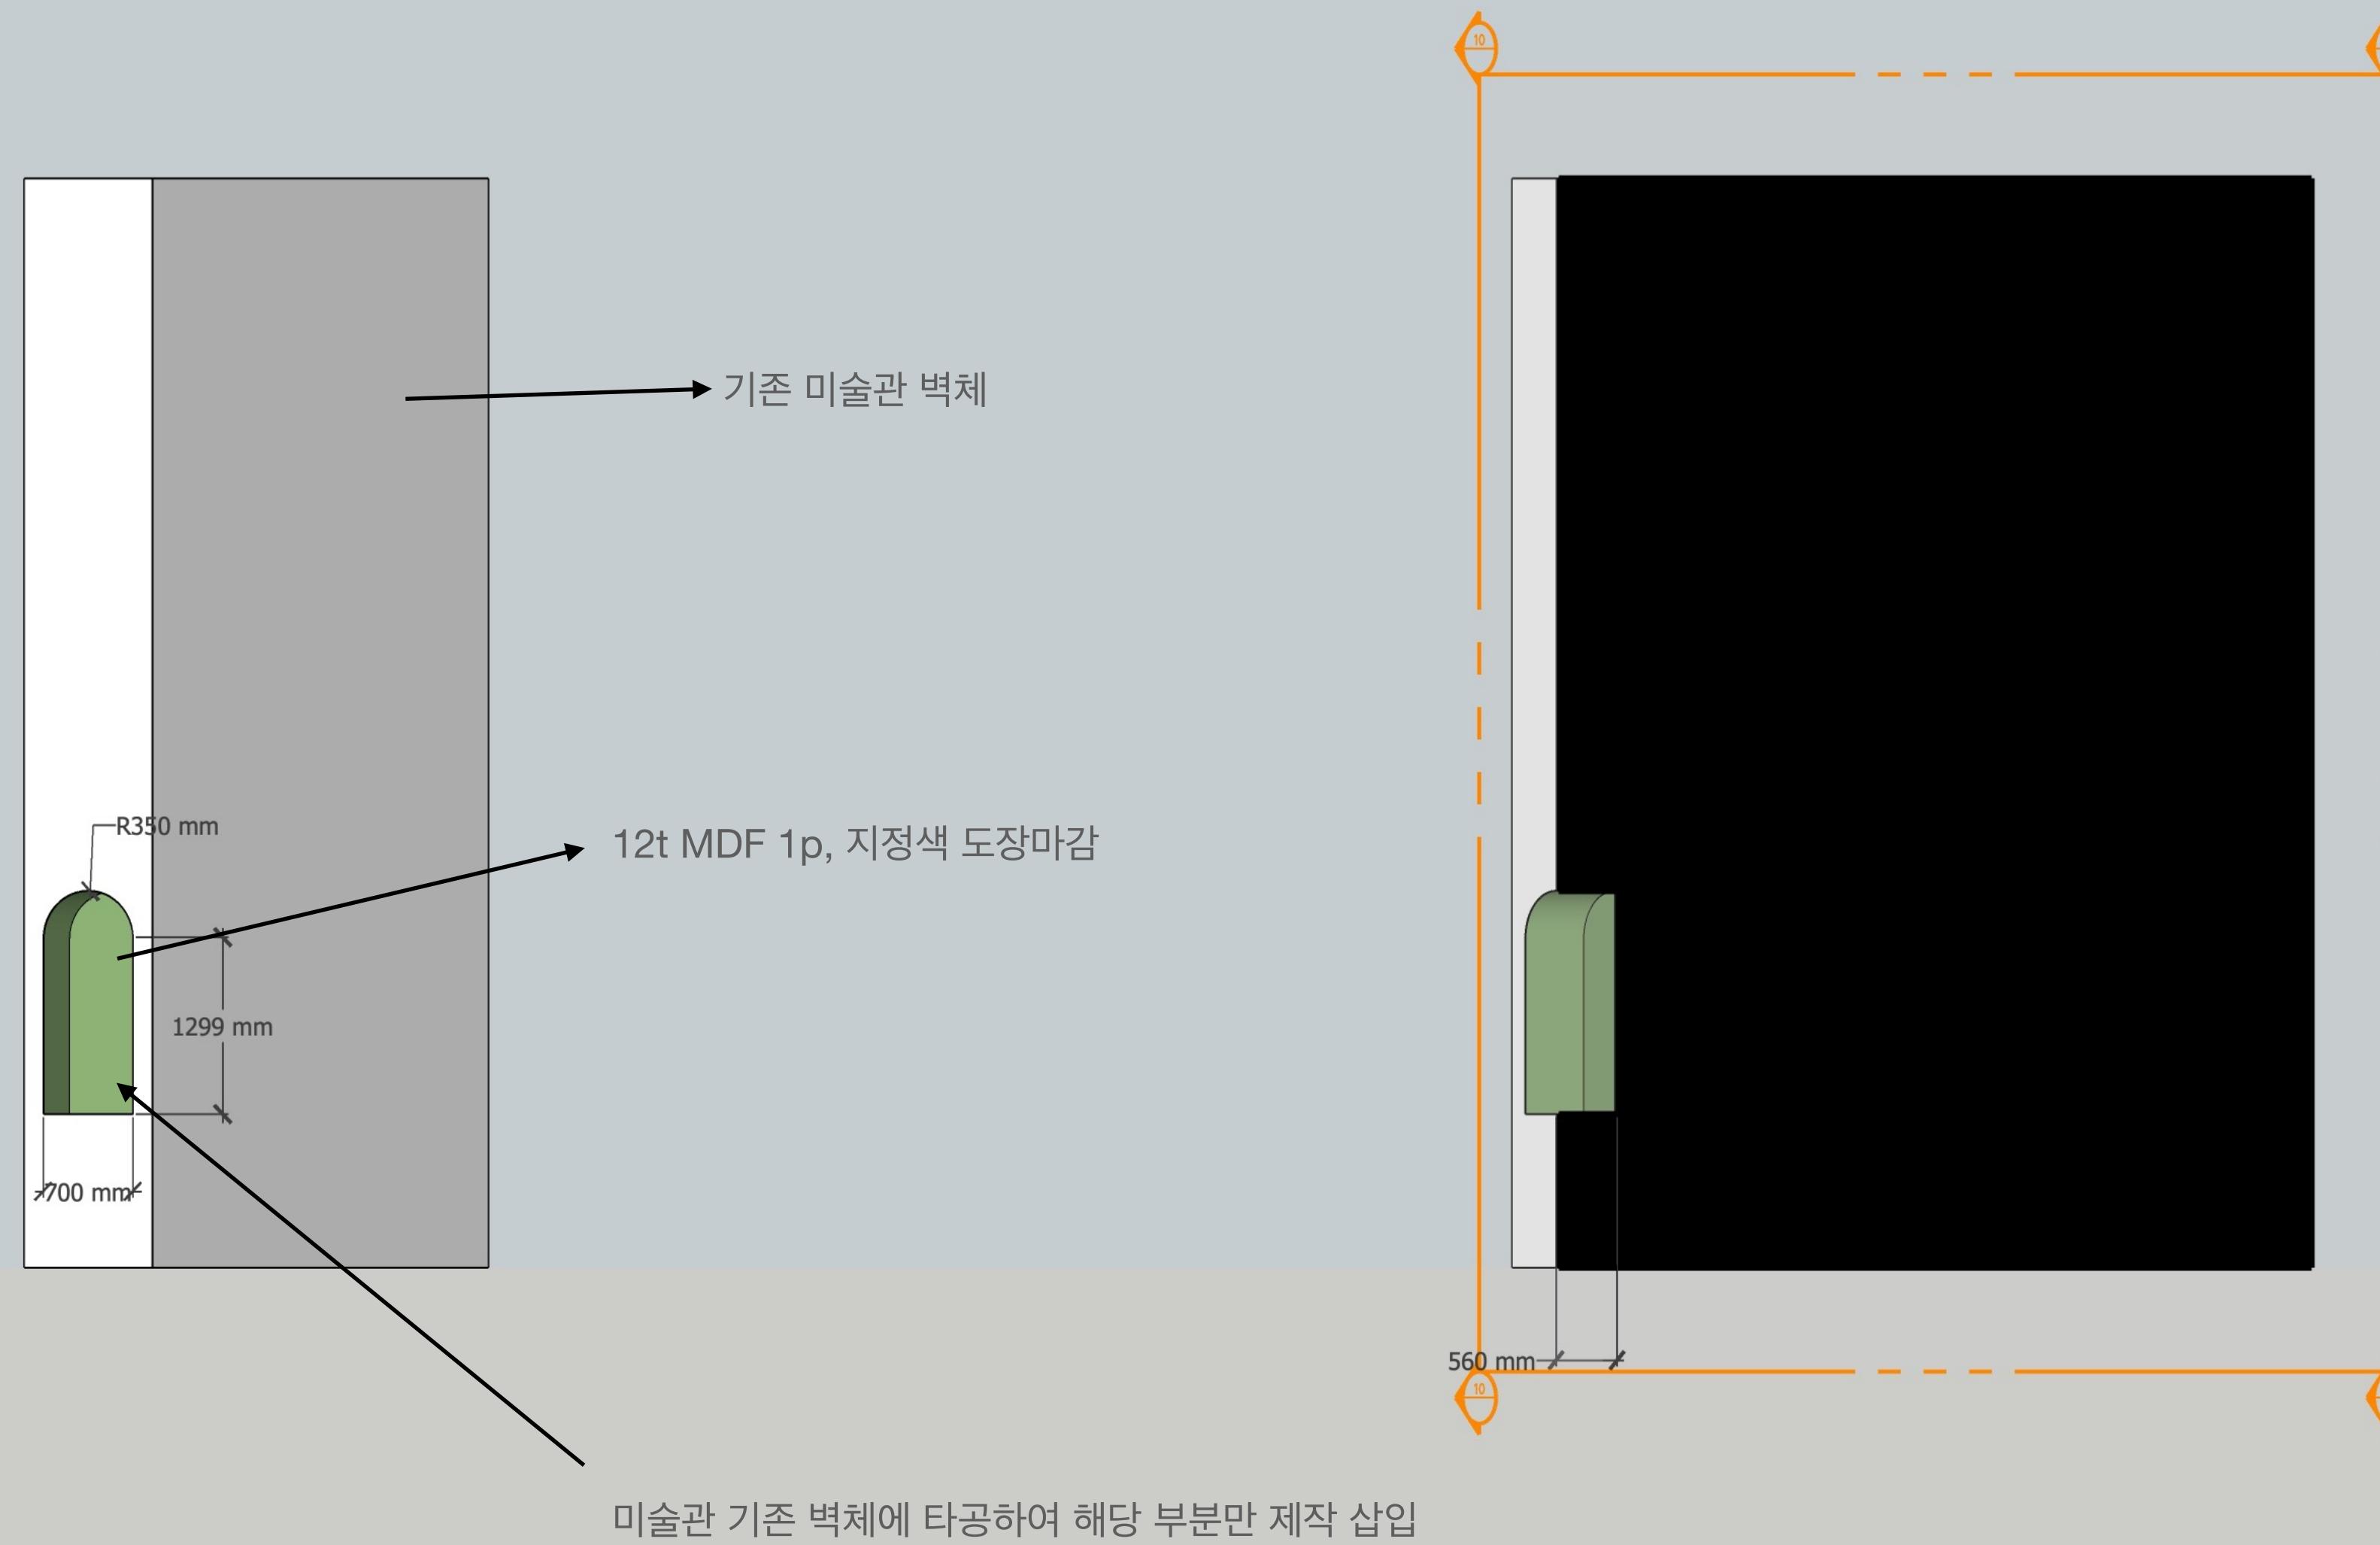


W 20 _ 4 전시실 가벽

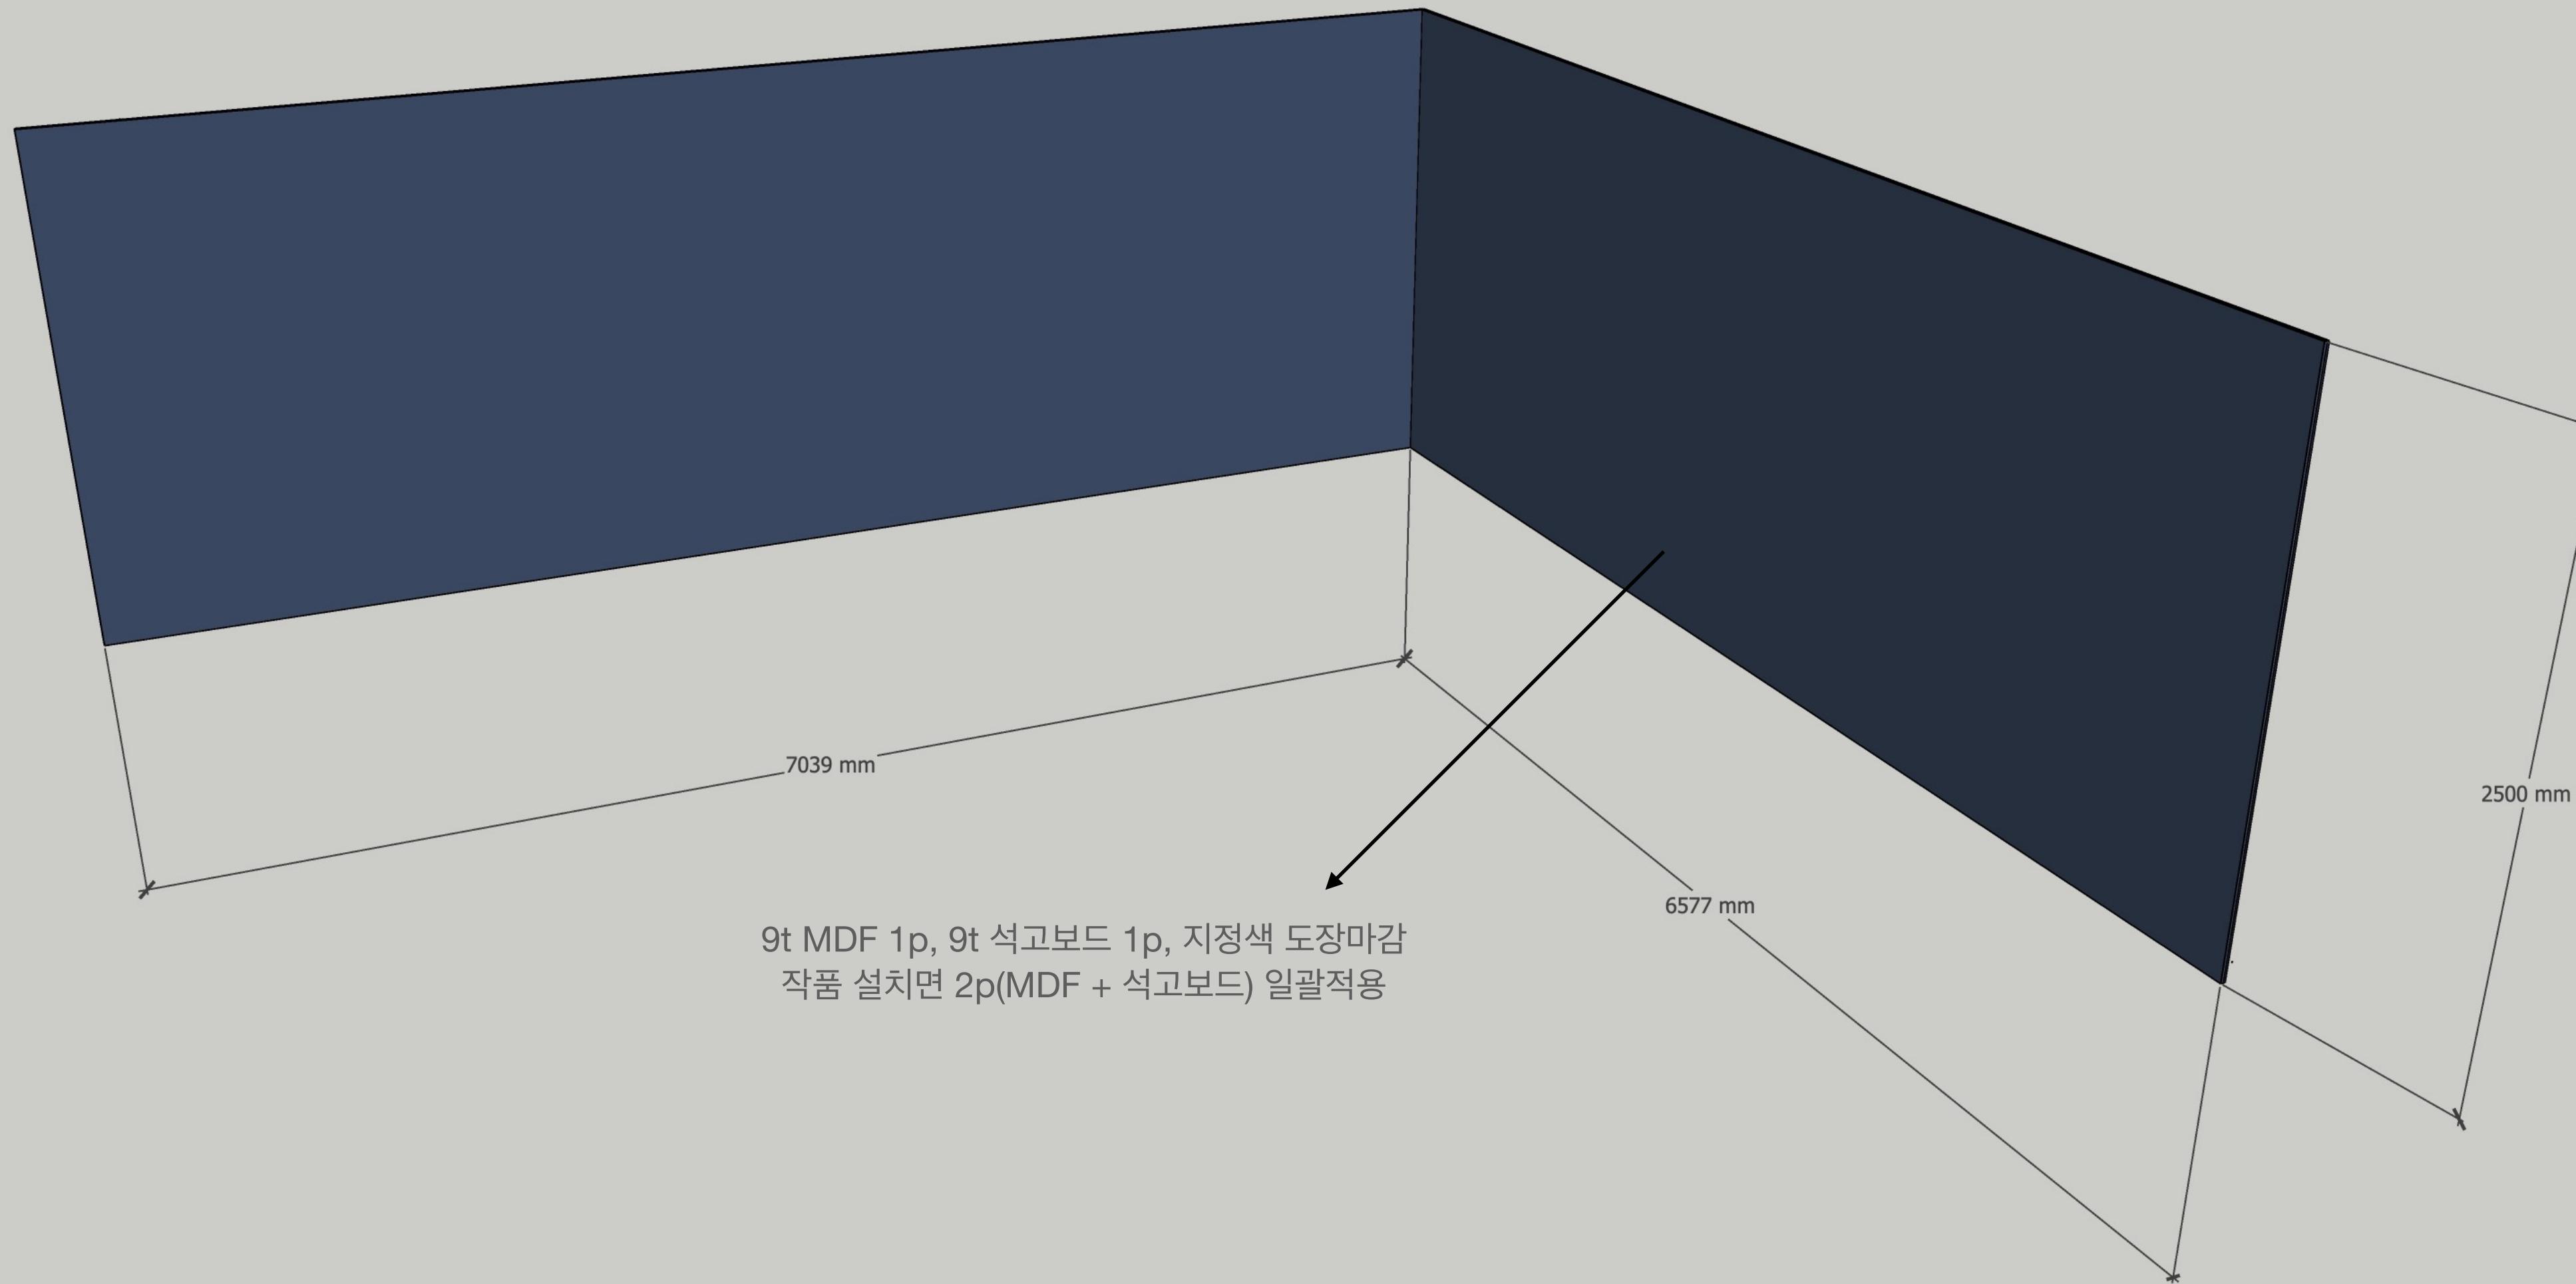

W 20 _ 4 전시실 가벽

 

S 21 _ 4 아카이브

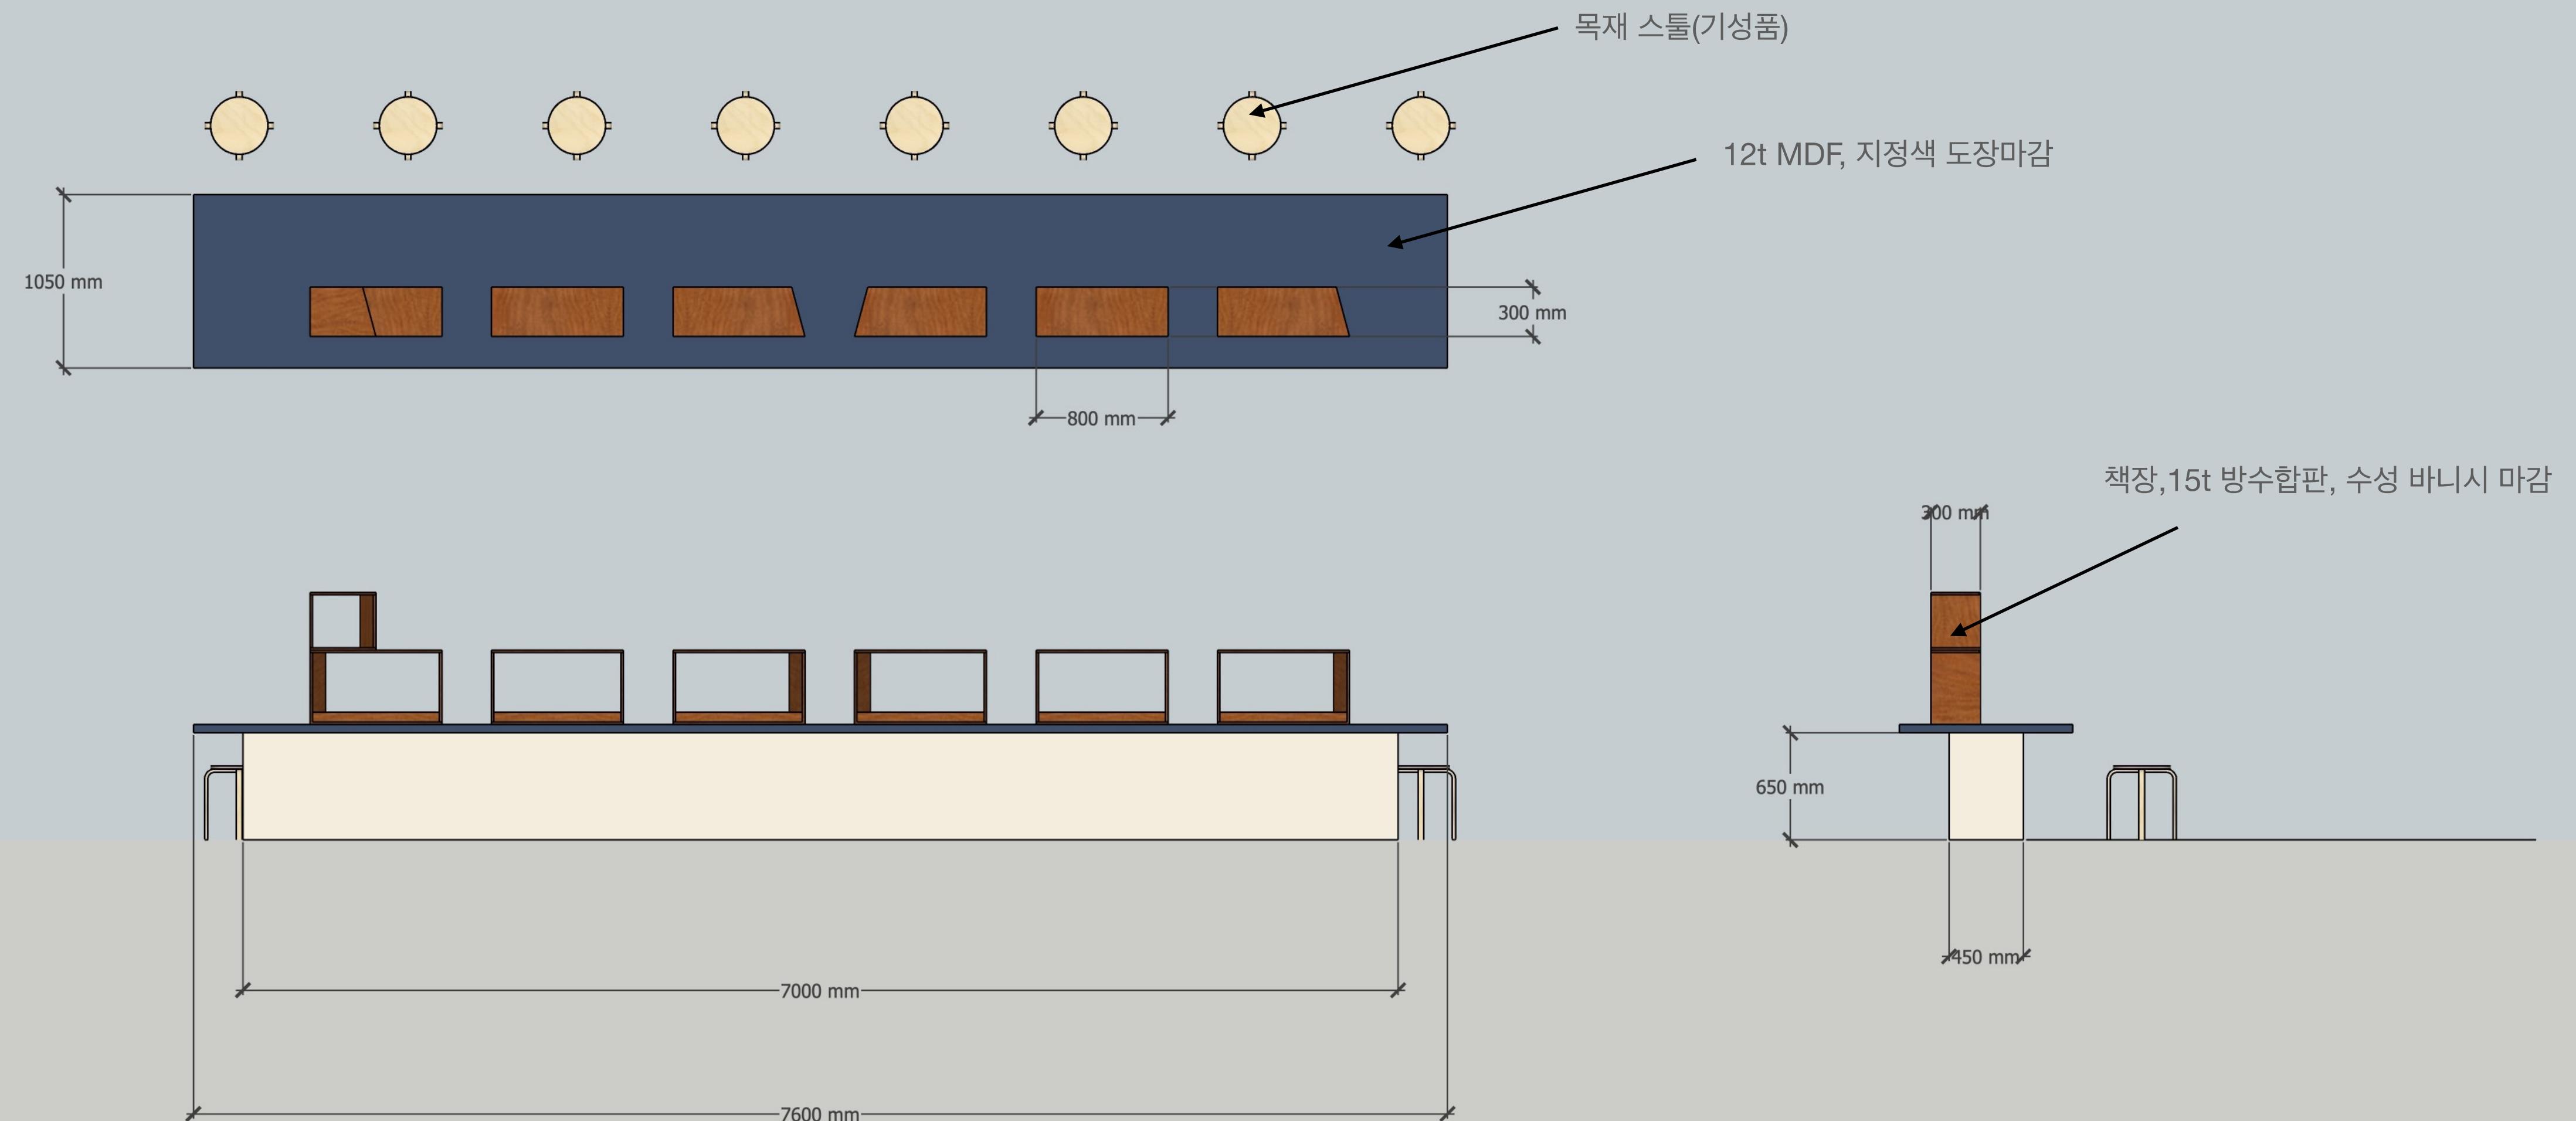

W 22 _ 4 전시실 작품 설치용 아연각관

와이어 행잉, 해당 작업자(작품운송팀)

아연도각관 1.6t


4750 mm

75 x 40 mm 1.6t


W 22 _ 4 전시실 작품 설치용 아연각관




W 23 _ 4 전시실 가벽 정면

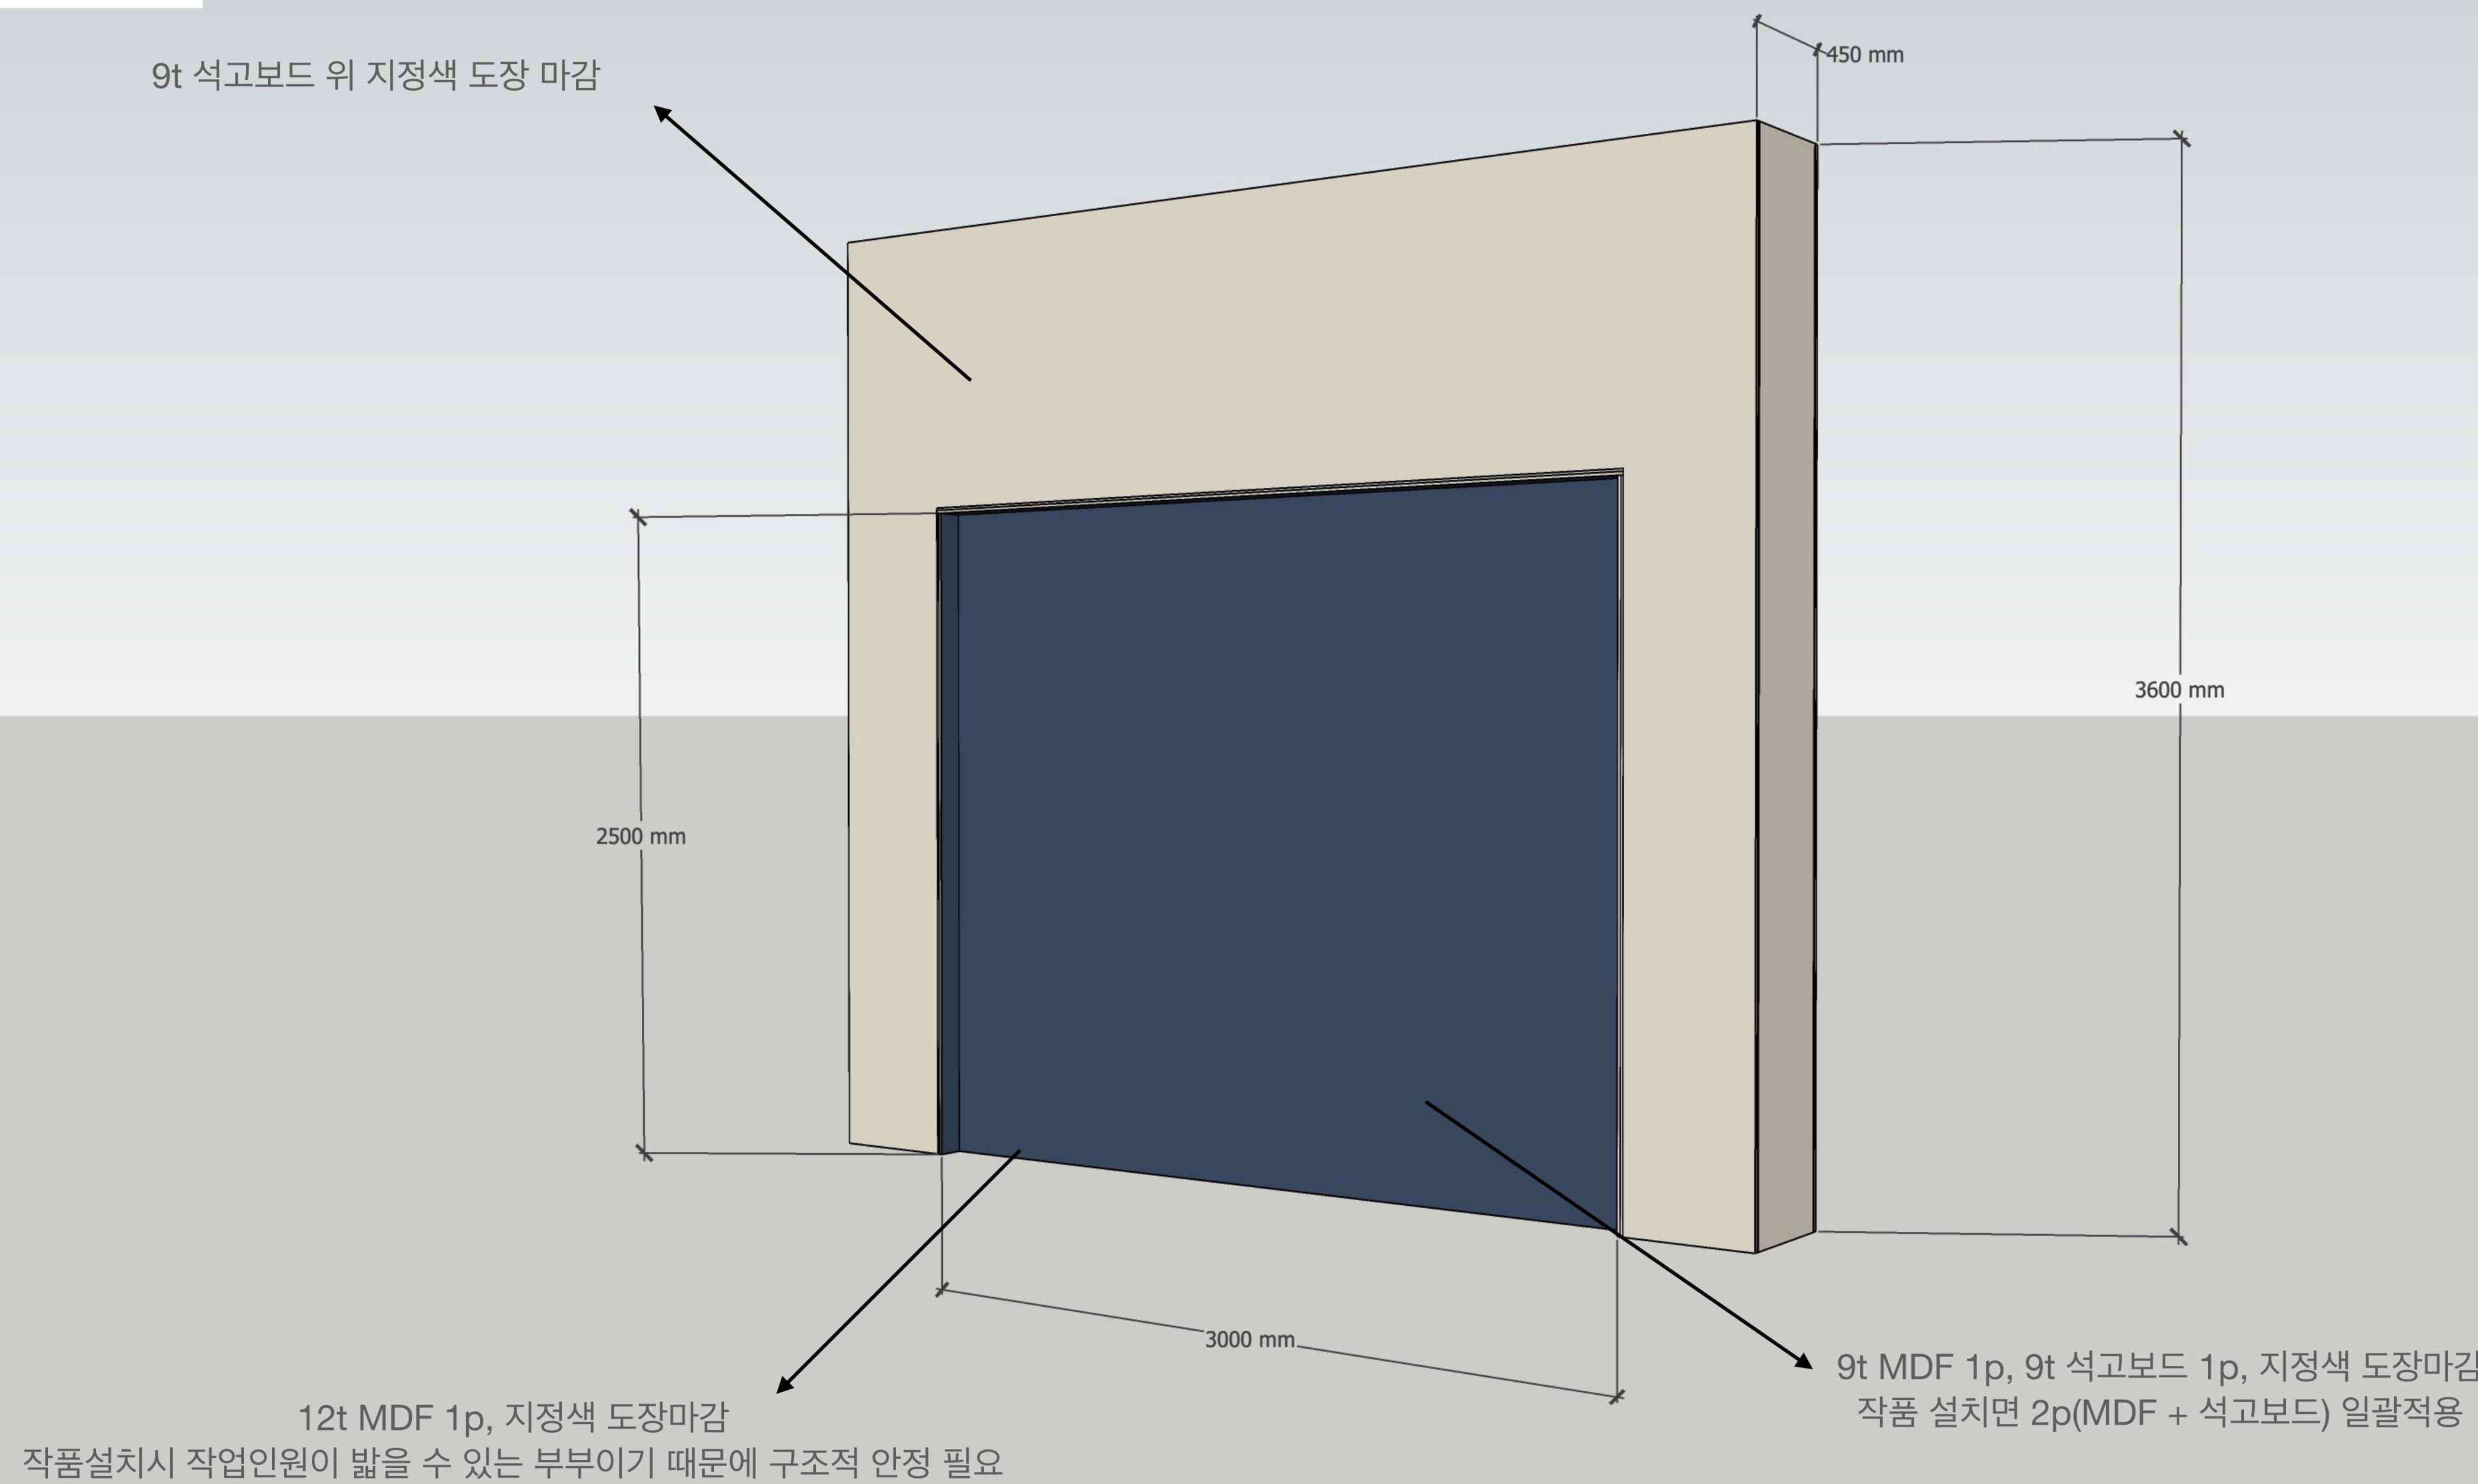


W 23 _ 4 전시실 가벽 배면

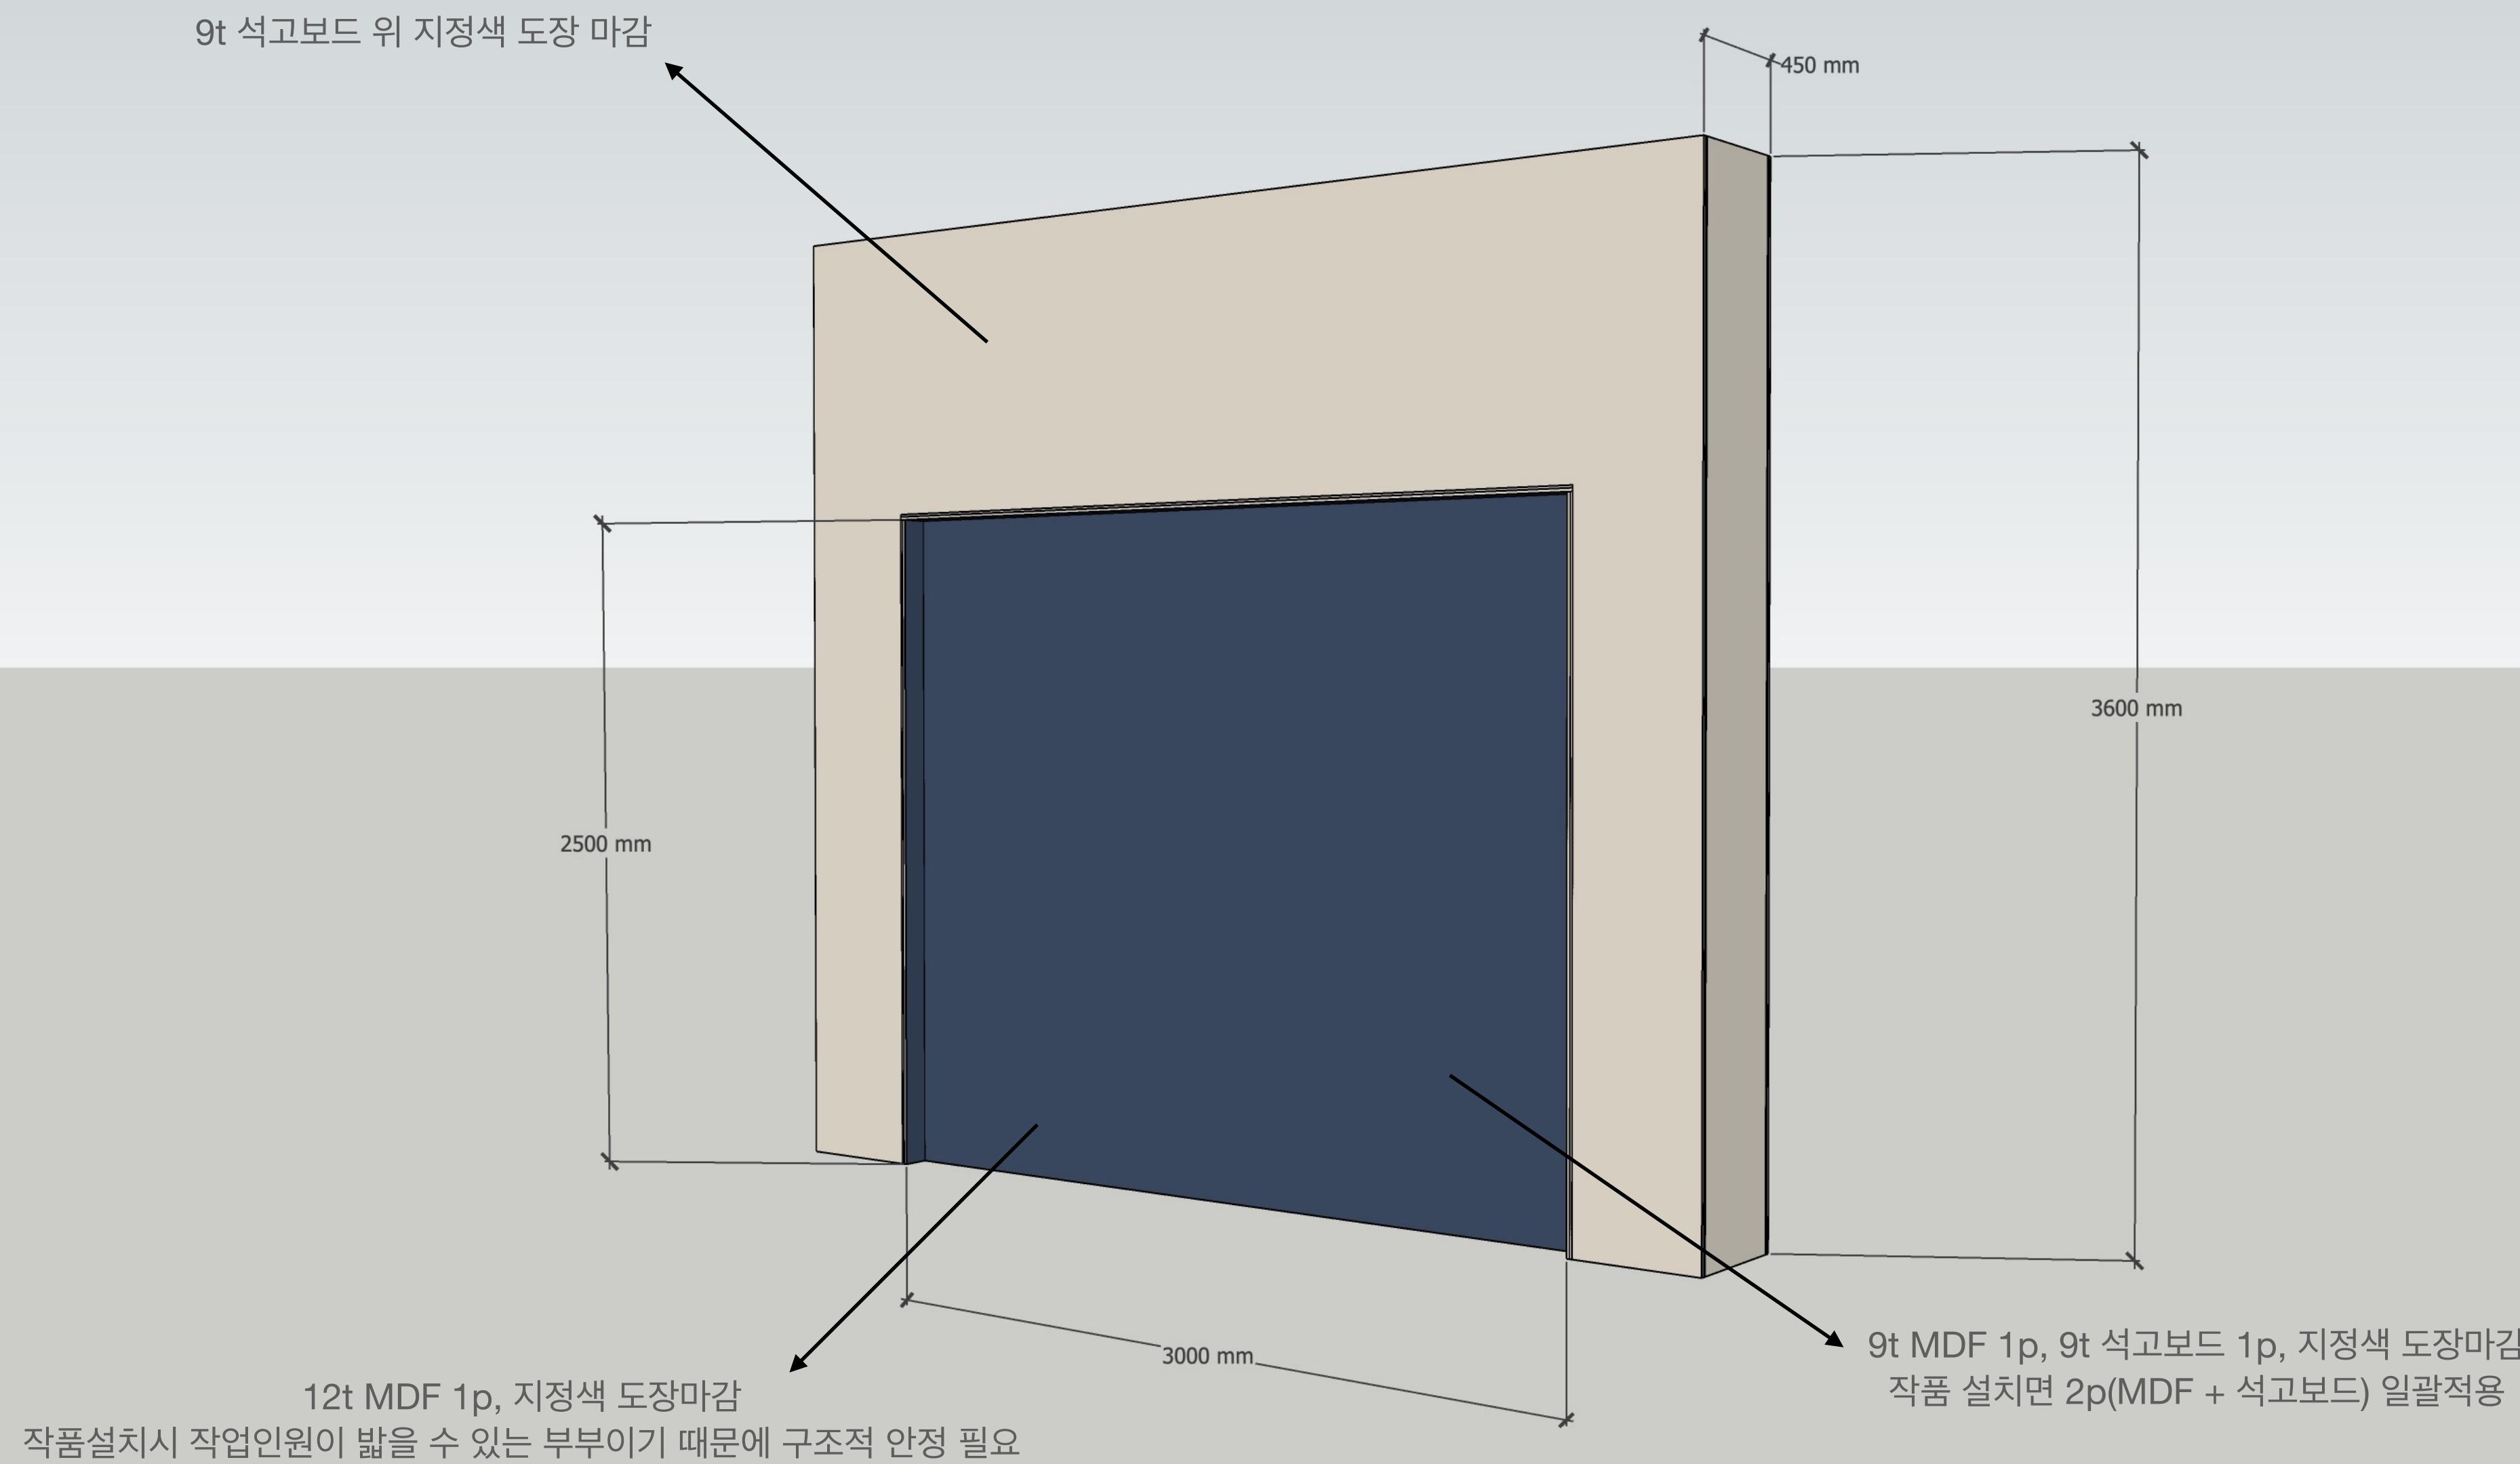

W 23 _ 4 전시실 가벽 단면

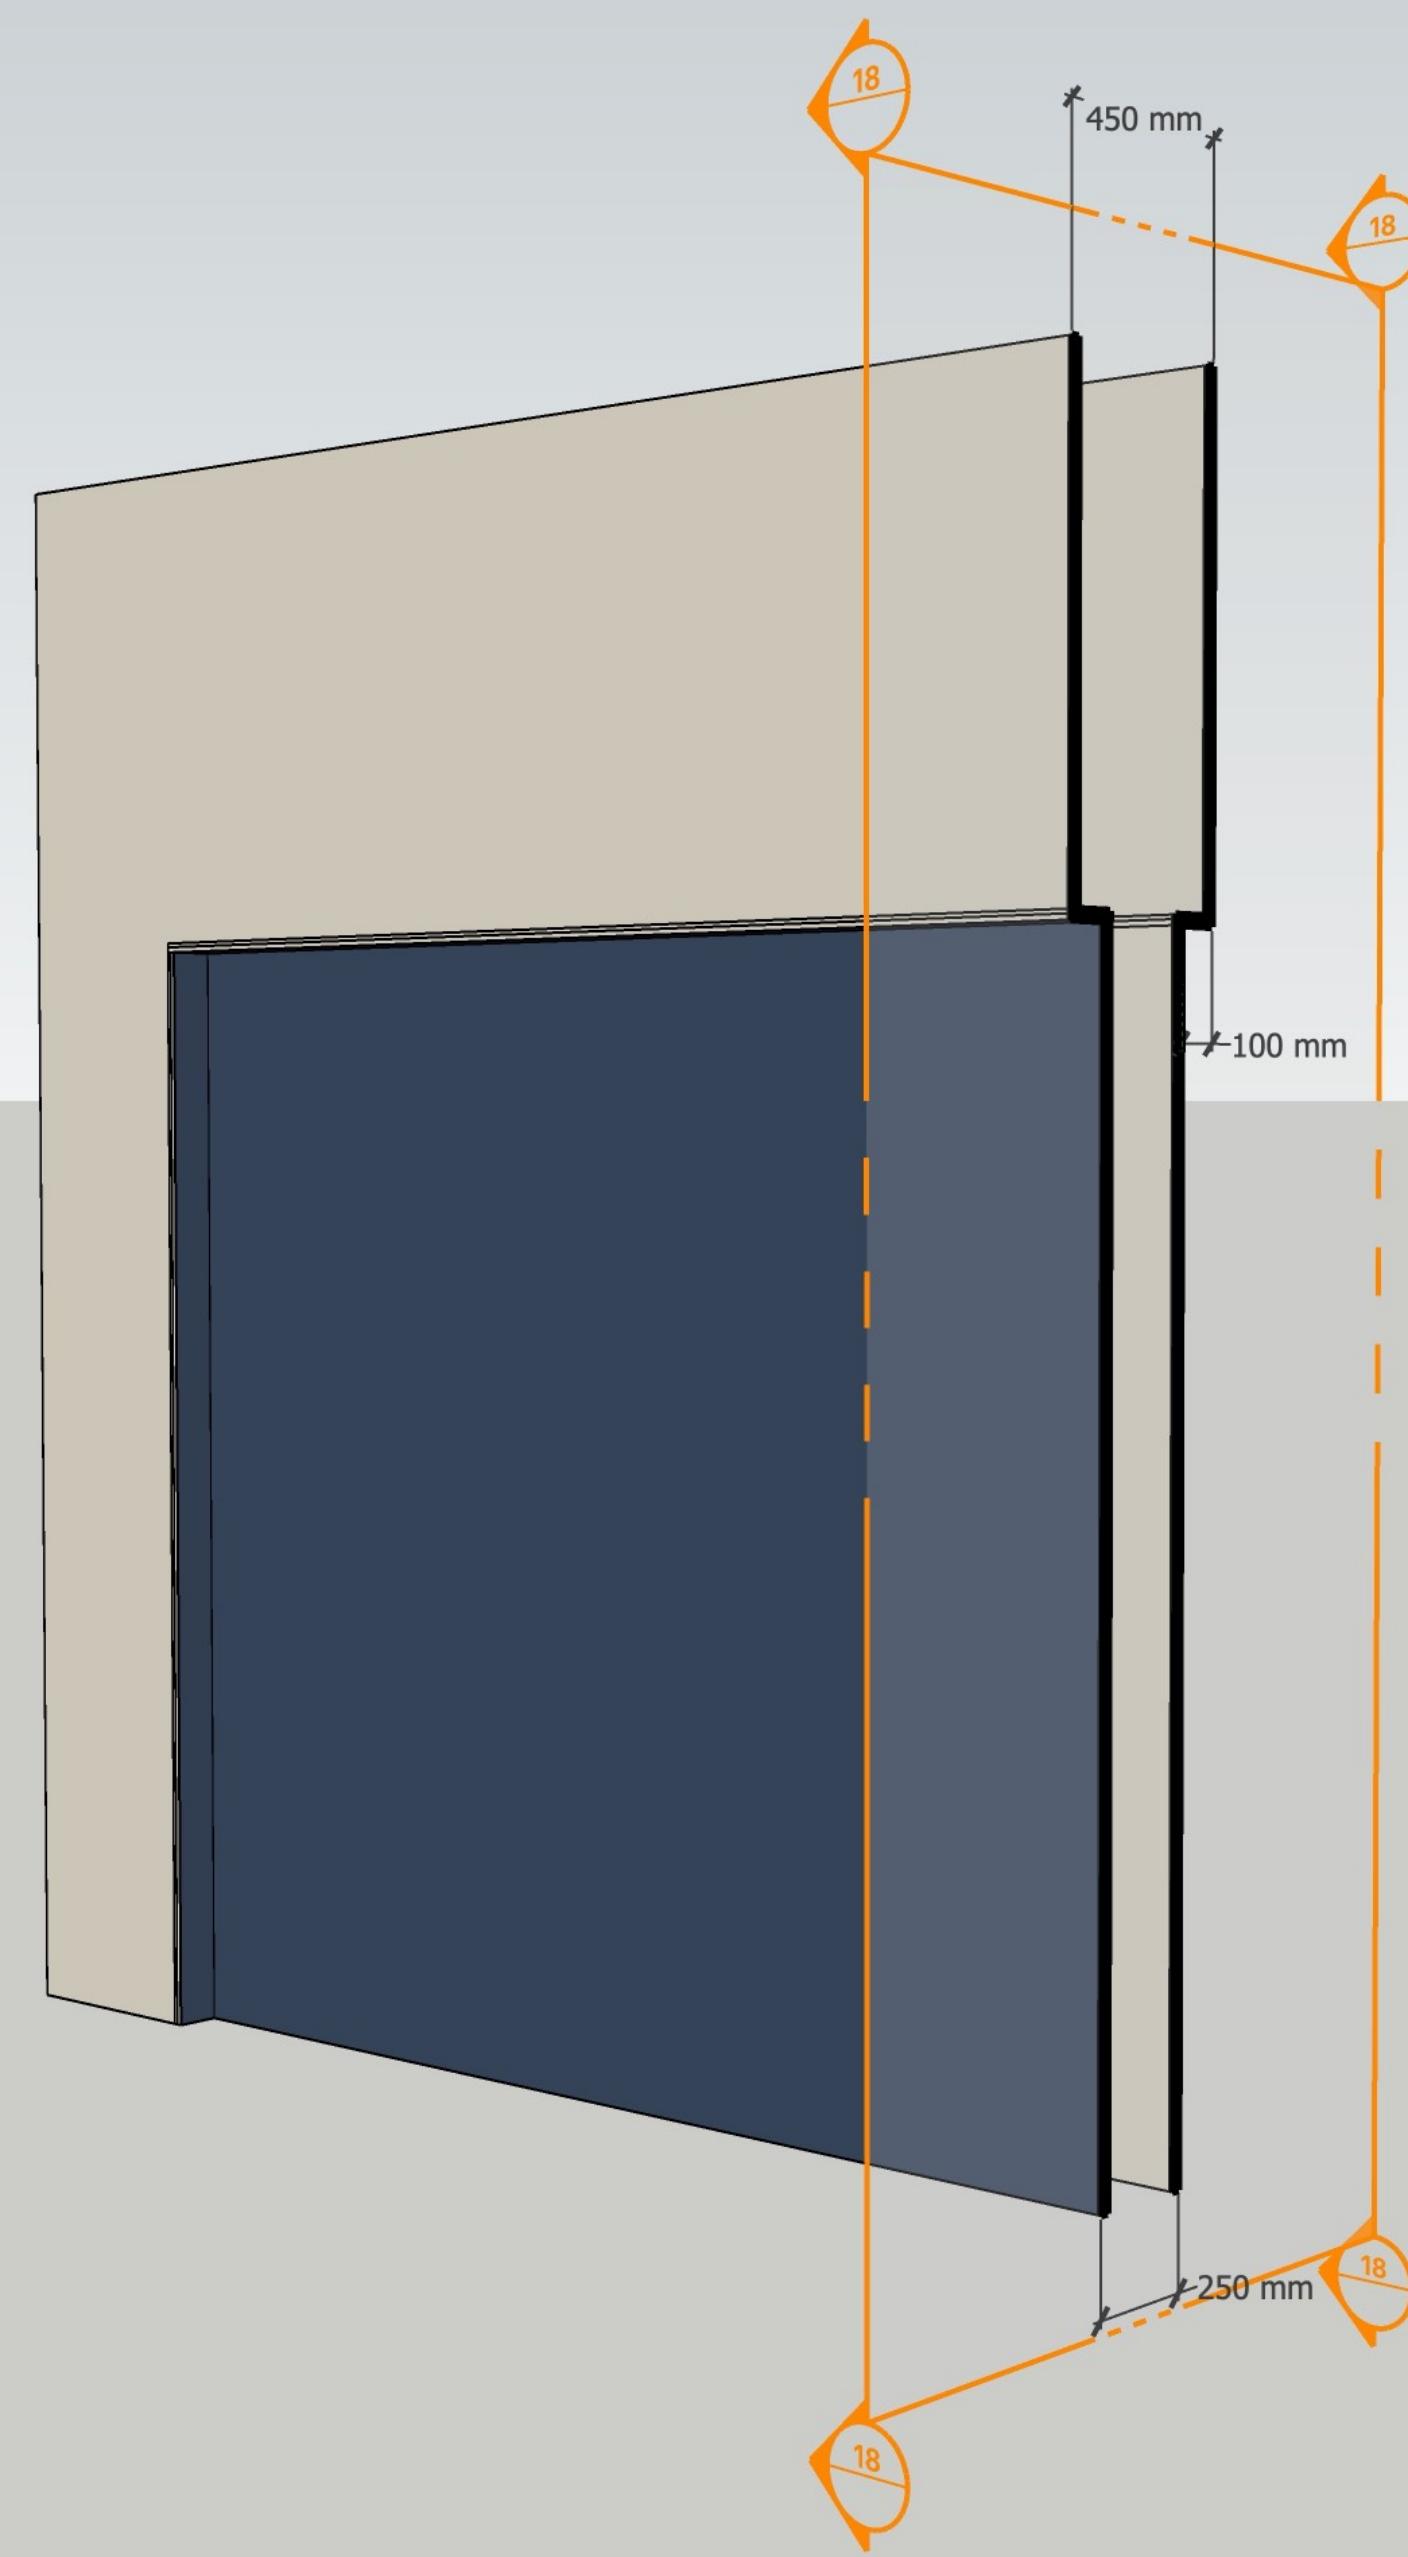

M-01 _ 전시실 입구 사이니지 가벽 도장

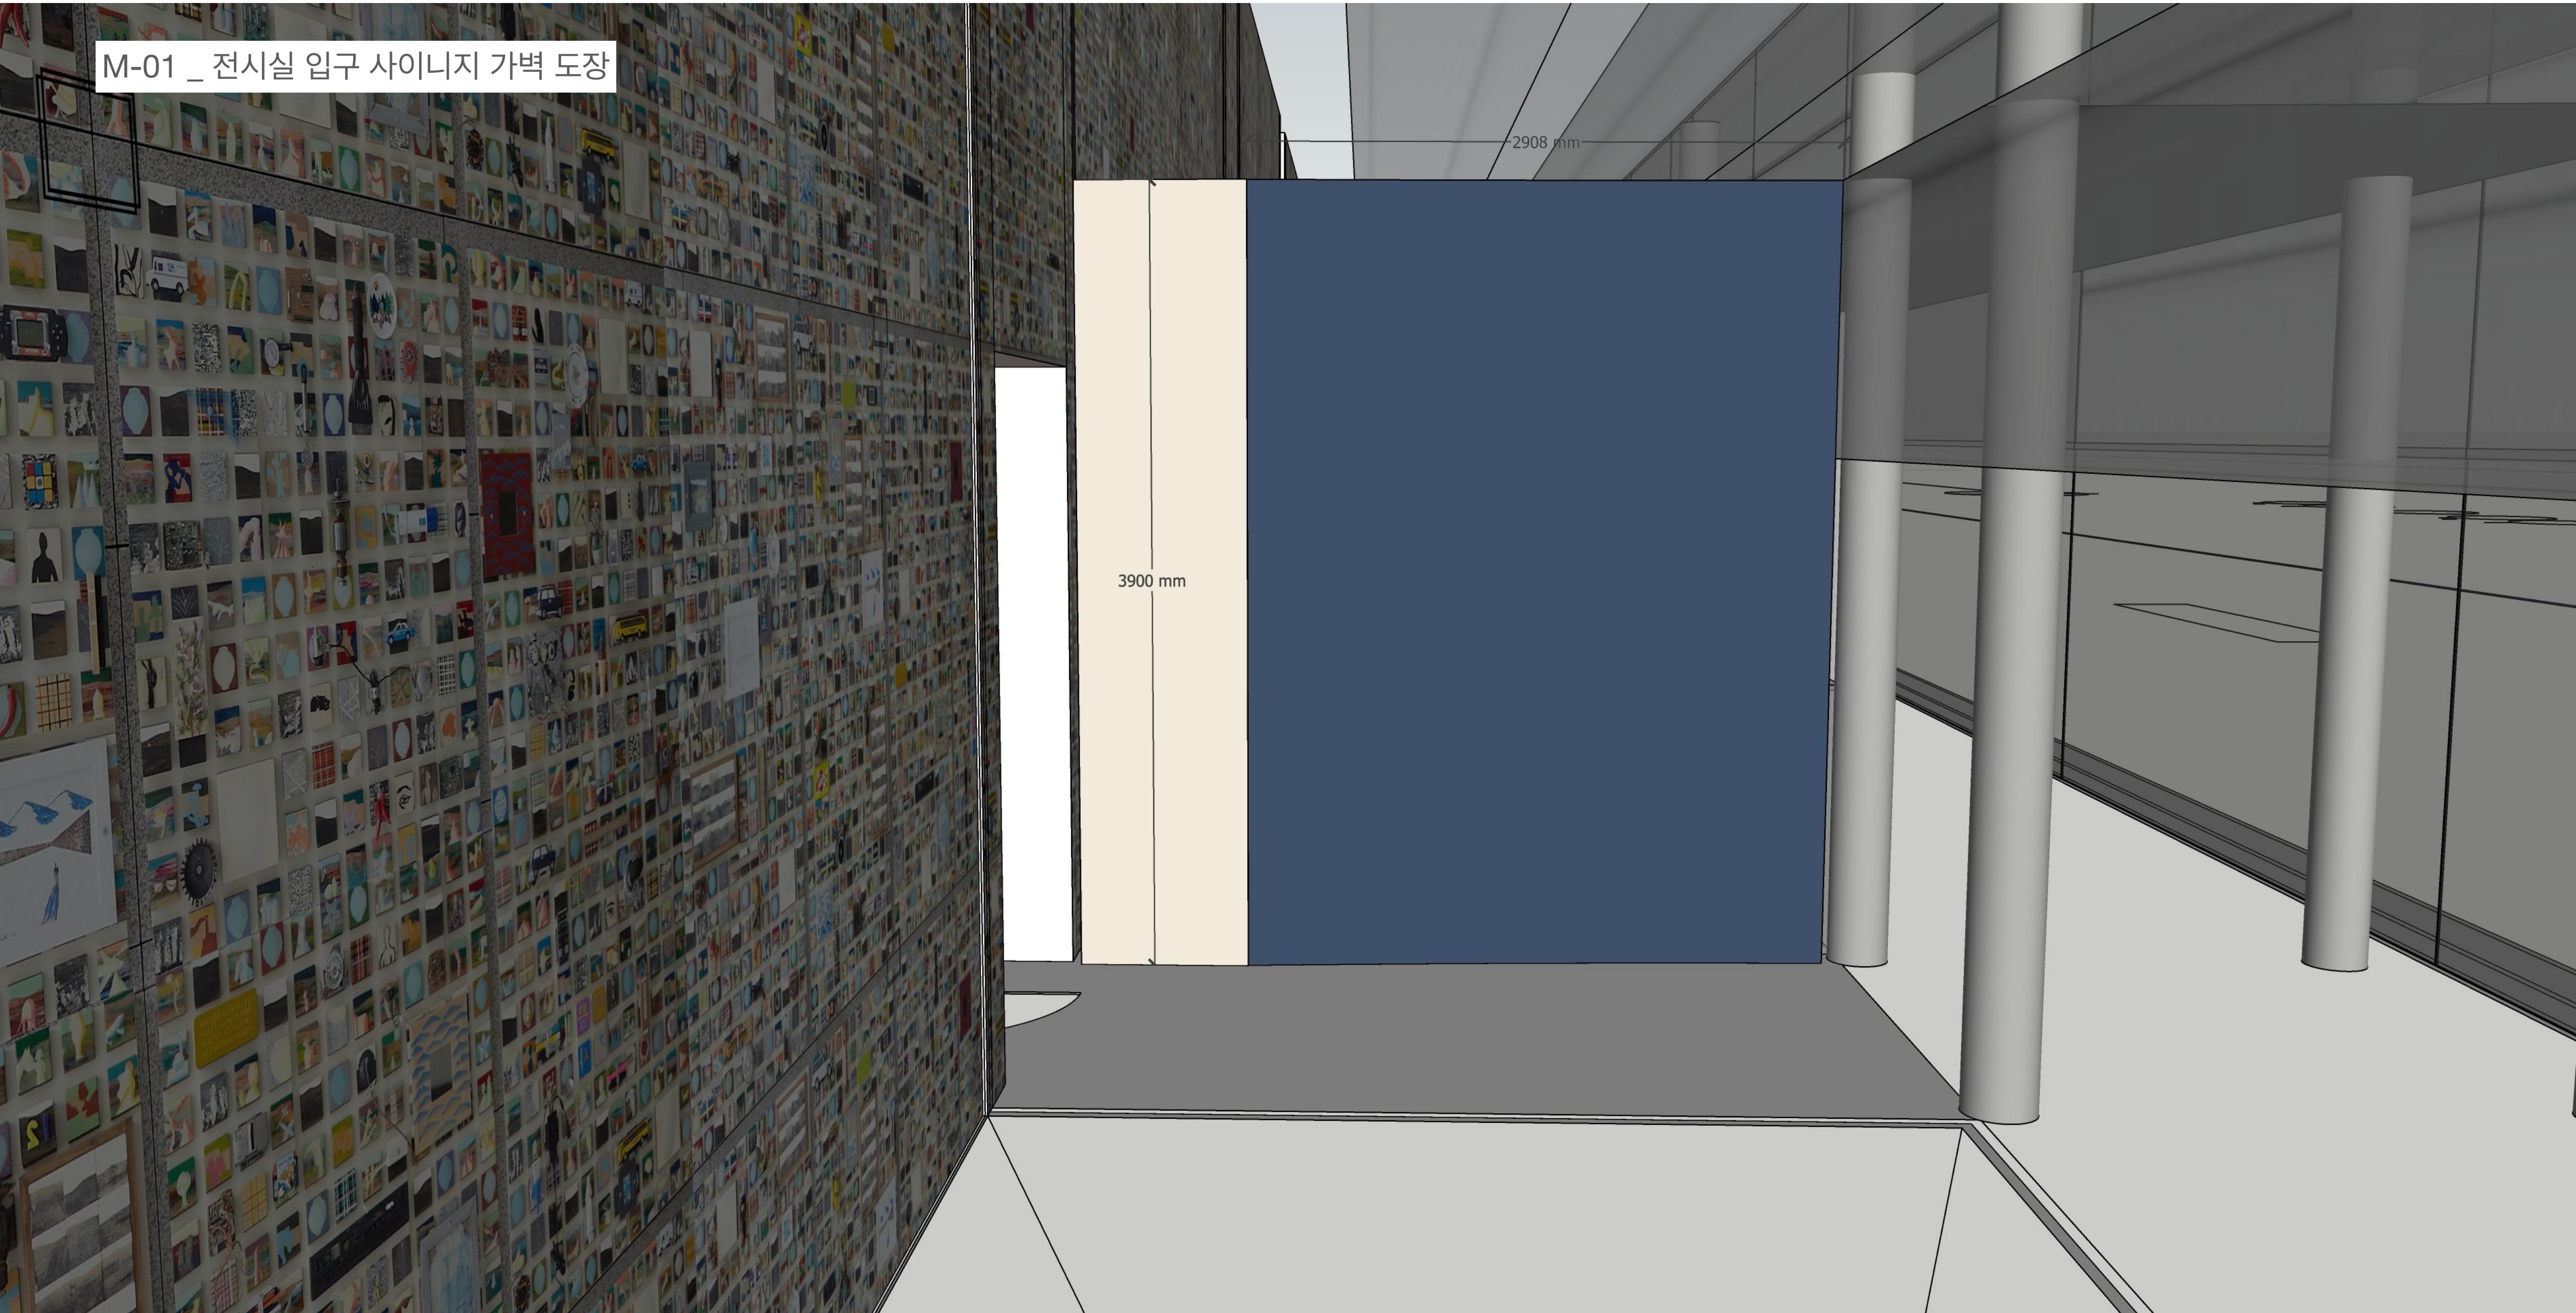

철거 구조물 내역 : 기존 전시 폐기물

2024 민화와 Kpop아트전 _ 경기도 미술관

구분	내용	W	D	H	구조	비고
철거 _ 1-2 전시실	1	11000	800	3600	12t 석고보드, 친환경 수성페인트 마감	
	2	8400	800	2400-3600	12t 석고보드, 친환경 수성페인트 마감	삼각형 가벽
	3	13859	800	2400-3600	12t 석고보드, 친환경 수성페인트 마감	삼각형 가벽
	4	7637	800	2400-3600	12t 석고보드, 친환경 수성페인트 마감	삼각형 가벽
	5	9009	5550	2400	12t 석고보드, 친환경 수성페인트 마감	바닥 카페트 일부(15m2)
	6	7920	800	2400-3600	12t 석고보드, 친환경 수성페인트 마감	삼각형 가벽
	7	7637	800	2400-3600	12t 석고보드, 친환경 수성페인트 마감	삼각형 가벽
	8	5000	100	2812	12t 석고보드 12MDF 혼합, 친환경 수성 페인트 마감	
철거 _ 3-4 전시실	1	7590	580	300-3050	12t 석고보드, 친환경 수성페인트 마감	삼각형 가벽
	2	12838	583	300-3050	12t 석고보드, 친환경 수성페인트 마감	삼각형 가벽
	3	4407	580	300-3050	12t 석고보드, 친환경 수성페인트 마감	삼각형 가벽
	7	7213	600	4220	12t 석고보드, 친환경 수성페인트 마감	
	8	10680	2000	150-1450	12t 합판, 친환경수성페인트 마감	삼각형 가벽
	9	9600	2000	400	12t MDF, 친환경수성페인트 마감	좌대

गु